

VÝKAZ DOSAVADNÍHO A NOVÉHO STAVU ÚDAJŮ KATASTRU NEMOVITOSTÍ


Dosavadní stav				Nový stav												
Označení pozemku parc. číslem	Výměra parcely		Druh pozemku	Označení pozemku parc. číslem	Výměra parcely		Druh pozemku	Typ stavby	Způs. určení výměr	Porovnání se stavem evidence právních vztahů						
			Způsob využití				Způsob využití			Způsob využití	Díl přechází z pozemku označeného v		Číslo listu vlastnictví	Výměra dílu		Označen dílu
	ha	m ²			ha	m ²					katastru nemovitosti	dřívější poz. evidenci		ha	m ²	
436/1	9	95	51 lesní poz les(ne hospodář)	436/1	9	95	51 lesní poz les(ne hospodář)		0				96			
436/3		10	80 lesní poz les(ne hospodář)	436/3		10	80 lesní poz les(ne hospodář)		0				96			
436/4	2	29	15 lesní poz les(ne hospodář)	436/4		49	15 lesní poz les(ne hospodář)		0	436/4		1		49	15	
				436/6	1	80	00 lesní poz les(ne hospodář)		0	436/4		1		1	80	00
	12	35	46		12	35	46									

Zpřesnění geometrického a polohového určení pozemků podle §50 odst.1 písm. a) katastrálního zákona navržené v tomto geometrickém plánu lze v katastru nemovitostí provést jen na základě souhlasného prohlášení.

GEOMETRICKÝ PLÁN pro rozdělení pozemku, průběh vlastníky zpřesnění hranice pozemků		Geometrický plán ověřil úředně oprávněný zeměměřický inženýr:		Stejnopis ověřil úředně oprávněný zeměměřický inženýr:					
		Jméno, příjmení: [redacted]		Jméno, příjmení: [redacted]					
		Číslo položky seznamu úředně oprávněných zeměměřických inženýrů: 2119/2001		Číslo položky seznamu úředně oprávněných zeměměřických inženýrů: 2119/2001					
		Dne: 21.6.2023 Číslo: 326/2023		Dne: 27.6.2023 Číslo: 1462/2023					
Vyhotovitel: GKS - geodetická kancelář s.r.o. Chebská 53, Sokolov 356 01 tel: [redacted]		Náležitostmi a přesností odpovídá právním předpisům.		Tento stejnopis odpovídá geometrickému plánu v elektronické podobě uloženému v dokumentaci katastrálního úřadu.					
Číslo plánu: 672-8803/2023		Katastrální úřad souhlasí s očíslováním parcel. [redacted] KÚ pro Karlovarský kraj KP Sokolov PGP-552/2023-409 2023.06.23 10:05:55 +02'00'		Ověření stejnopisu geometrického plánu v listinné podobě [redacted]					
Okres: Sokolov									
Obec: Královské Poříčí									
Kat. území: Královské Poříčí									
Mapový list: DKM, Sokolov 5-6/32									
Dosavadním vlastníkům pozemků byla poskytnuta možnost seznámit se v terénu s průběhem navrhovaných nových hranic, které byly označeny předepsaným způsobem: pl.mezníky									



405/22

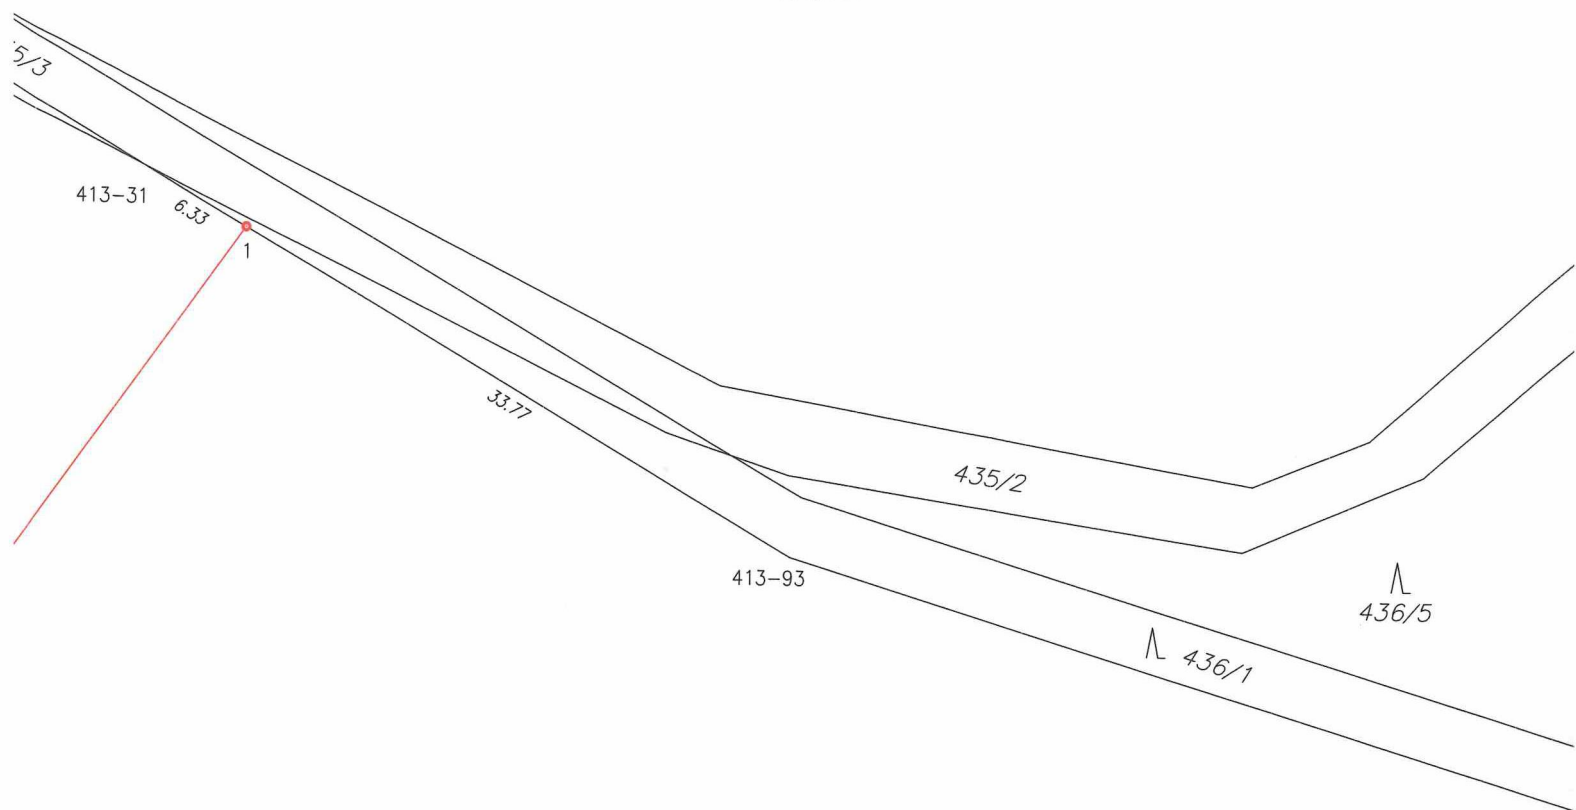

436/6

Seznam souřadnic (S-JTSK)

Souřadnice pro zápis do KN

Č. bodu	Y	X	kód kv.	Poznámka
Katastrální území 672688 Královské Poříčí				
413-31	863825.76	1013136.05	8	kolík
413-89	863874.56	1013189.61	8	kolík
413-90	863839.35	1013215.44	8	kolík
413-93	863791.27	1013156.43	8	kolík
1	863820.31	1013139.26	3	pl.mezník
2	863862.31	1013198.59	3	pl.mezník