


Katastrální situace 1:1000

k.ú. Albrechtice u Českého Těšína



VÝŠKOVÝ SYSTÉM
Bpv

SOUŘADNICOVÝ SYSTÉM
JTSK

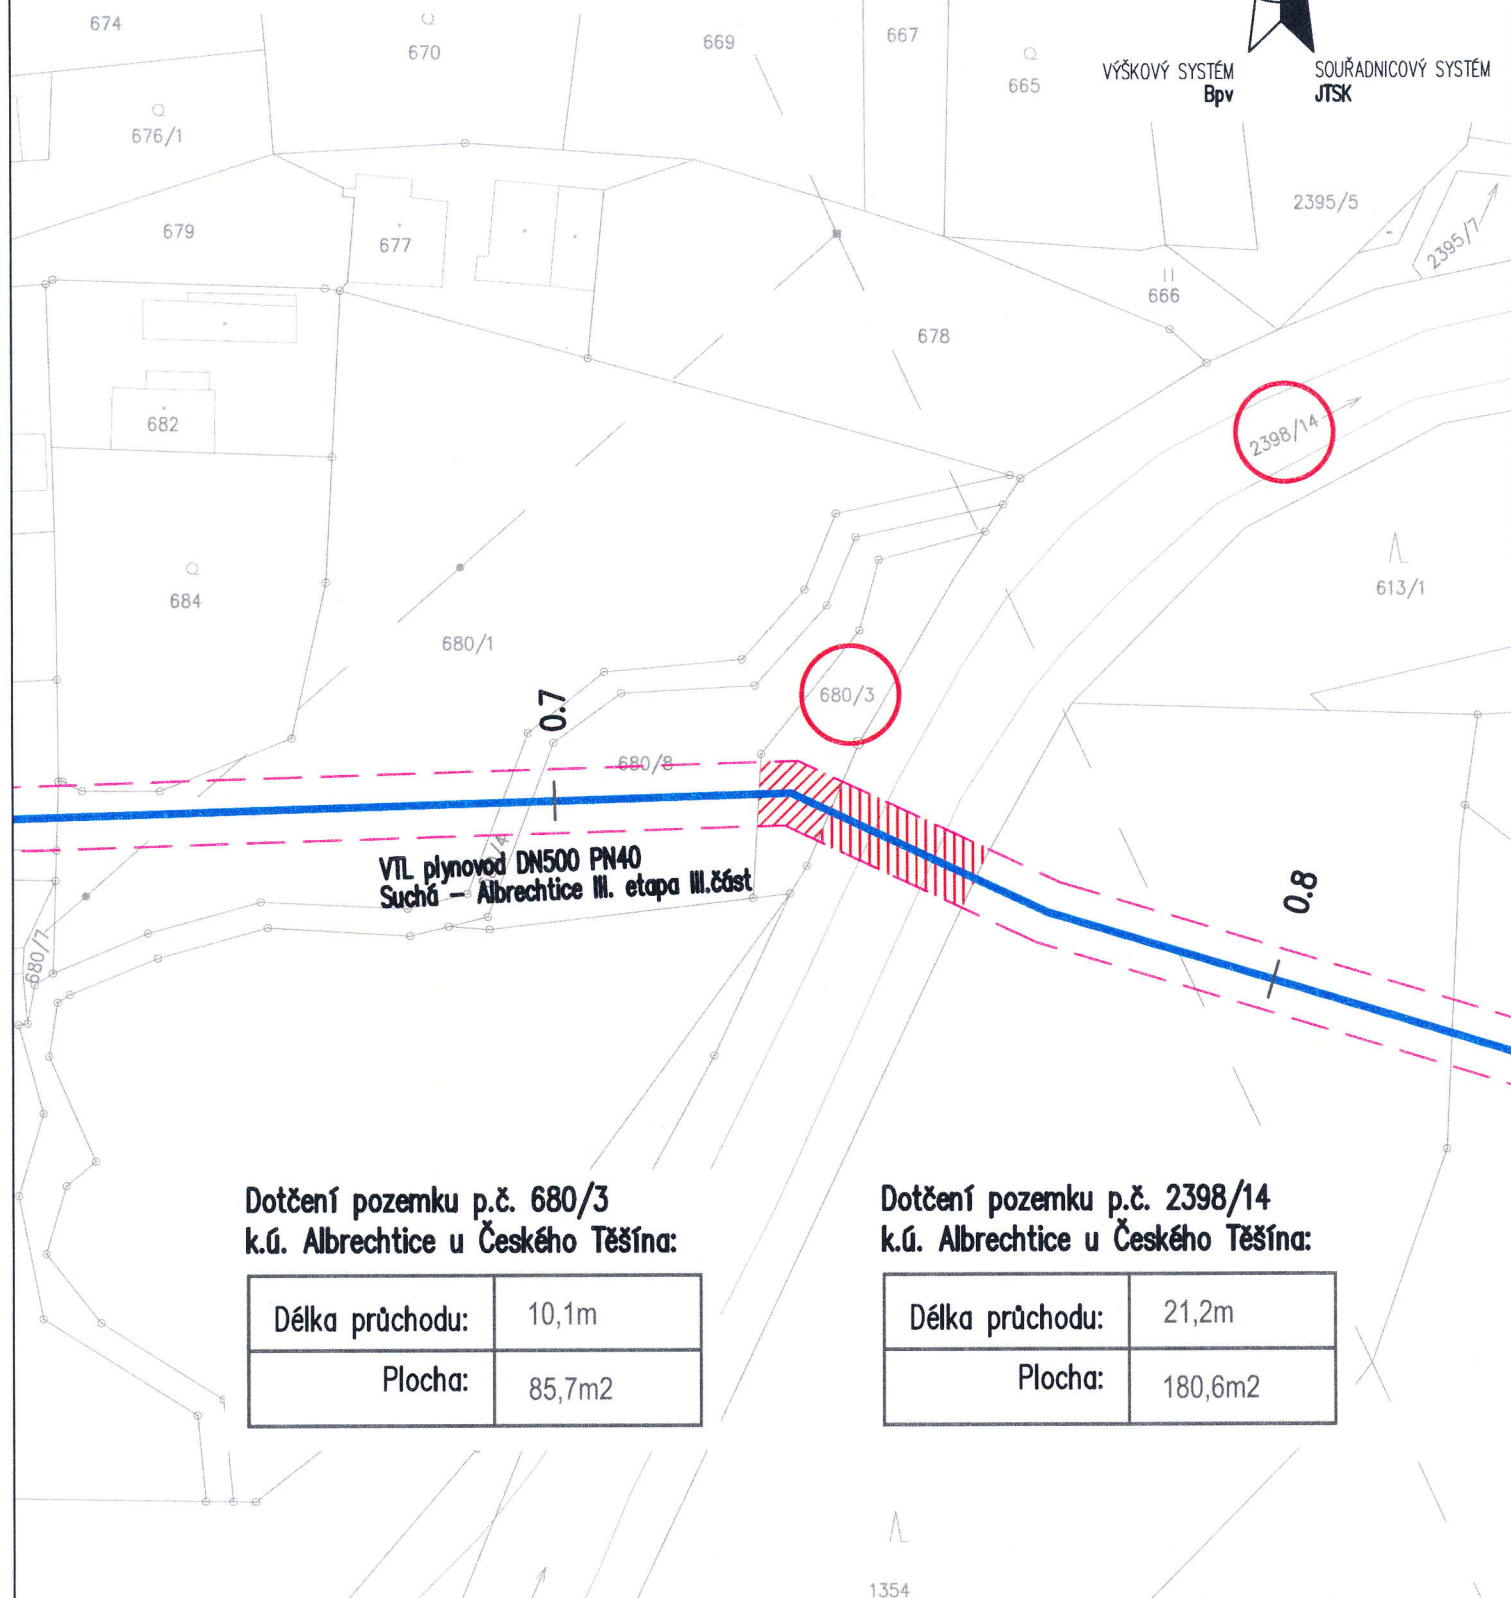

Dotčení pozemku p.č. 680/3
k.ú. Albrechtice u Českého Těšína:

Délka průchodu:	10,1m
Plocha:	85,7m ²

Dotčení pozemku p.č. 2398/14
k.ú. Albrechtice u Českého Těšína:

Délka průchodu:	21,2m
Plocha:	180,6m ²

Legenda sítí:

-  VTL PLYNOVOD DN500 PN40 Suchá – Albrechtice, návrh
-  Ochr. pásmo navrh. plynovodu (4m na obě str.)
-  VTL PLYNOVODY stávající