



4NP

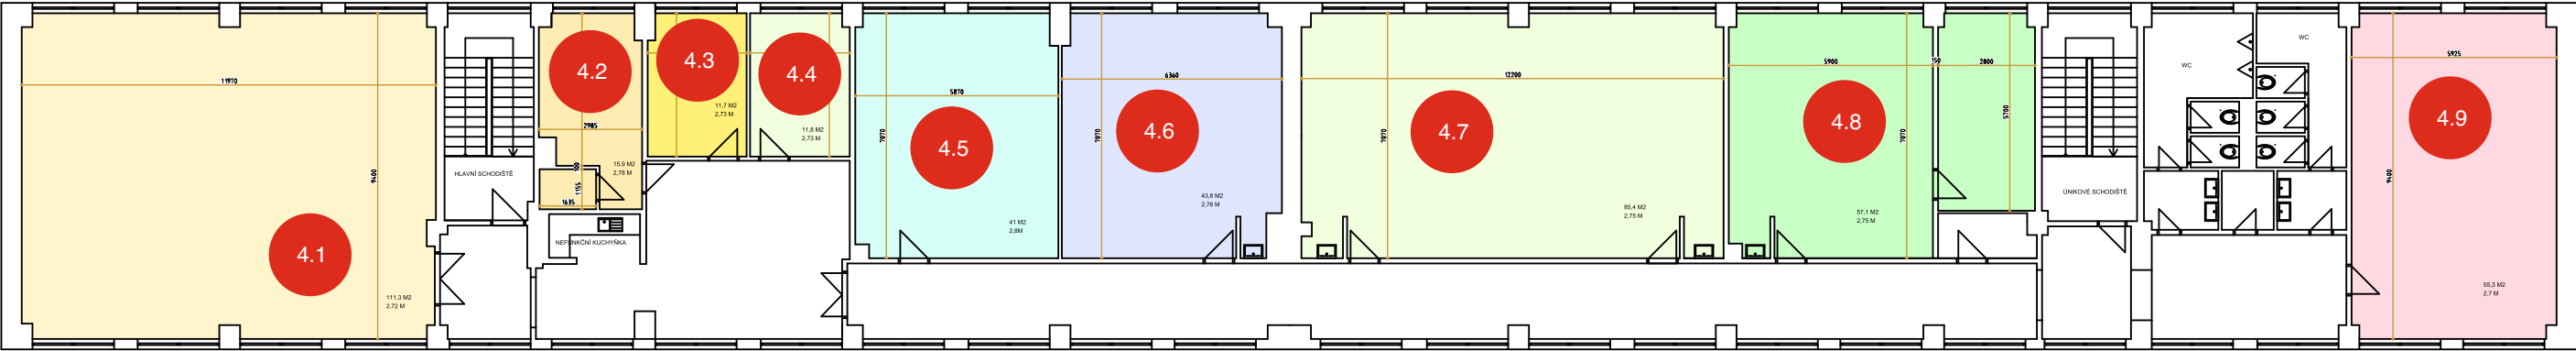

3NP

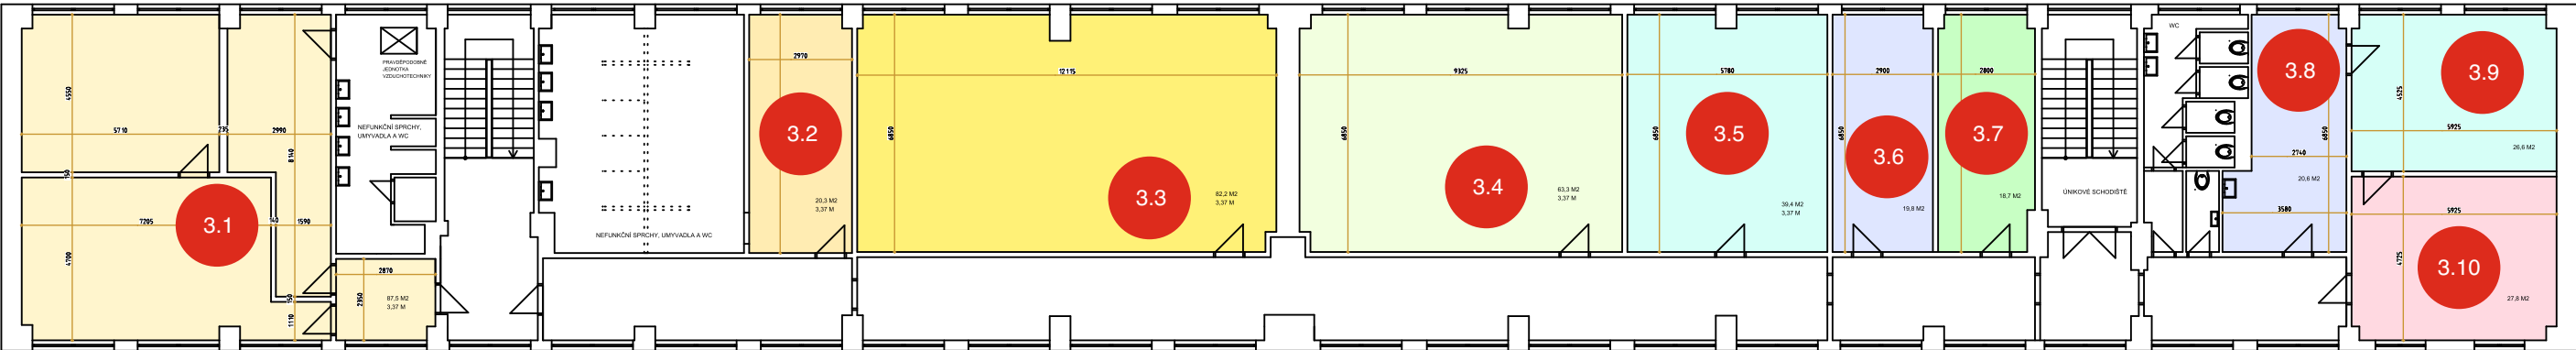

2NP



ARCHITEKTURA INTERIÉRU

VÝKRES JE OBEČNÝM KLÍČEM PRO DOKUMENT „POPIS MÍSTNOSTÍ“ PODLE PATER

NÁZEV VÝKRESU BAREVNÉ ROZDĚLENÍ MÍSTNOSTÍ

|            |                     |                  |
|------------|---------------------|------------------|
| VYPRACOVAL | Ing. Filip Pavliňák | www.pavlinak.com |
| MĚŘÍTKO    | 1:200 A3            |                  |
| DATUM      | 04/2023             |                  |