

Statutární město Hradec Králové, IČ: 002 68 810, DIČ: CZ00268810

se sídlem: Československé armády 408, 502 00 Hradec Králové,
zastoupené: Ing. Milanem Brokešem, vedoucím odboru správy majetku města,
magistrátu města
bankovní spojení: Komerční banka, a.s., pobočka Hradec Králové
číslo účtu: 19-426511/0100

jako budoucí povinný ze služebnosti
(dále jen „budoucí povinný“)

a

ČEZ Distribuce, a. s., IČ: 24729035, DIČ: CZ24729035
se sídlem: Teplická 874/8, 405 02 Děčín 4 - Podmokly
společnost zapsaná v obchodním rejstříku u Krajského soudu v Ústí nad Labem, spisová
značka B 2145
s předmětem podnikání – distribuce elektřiny na základě licence č. 121015583
bankovní spojení: č.ú. 35-4544580267/0100, KB Praha

zastoupená na základě jí písemně udělené plné moci ze dne 17.3.2017 ev. č. PM/II -
119/2017:

společností **GTT a.s.**, se sídlem Praha 8, Hornátecká 1772/19, PSČ 180 00, IČ: 63080605,
DIČ: CZ63080605, zápis v obchodním rejstříku vedeném Městským soudem v Praze,
spisová značka B 3312,
zastoupená na základě písemně udělené plné moci ze dne 07.04.2015 panem Milošem
Honlem, projektantem společností GTT, a.s.

jako budoucí oprávněný ze služebnosti
(dále jen „budoucí oprávněný“)

uzavírají níže uvedeného dne, měsíce a roku podle ustanovení § 1785 a následujících zákona
číslo 89/2012 Sb., občanského zákoníku, § 25 odst. 4 zákona číslo 458/2000 Sb.,
energetického zákona, a ve smyslu ustanovení o služebnostech podle § 1257 a následujících
zákonů číslo 89/2012 Sb., občanský zákoník, vše ve znění pozdějších předpisů, tuto:

SMLOUVU O BUDOUCÍ SMLOUVĚ O ZŘÍZENÍ SLUŽEBNOSTI č. 2789/2017

stavba

„č. IE-12-2005334 Hradec Králové, Nový Hradec Králové, Husova 471 – úprava sítě“

(dále jen „smlouva“)

I. Předmět smlouvy

1.1. Budoucí povinný prohlašuje, že je vlastníkem pozemků pp. č. 955/11, pp. č. 955/10, pp. č. 955/9, pp. č. 955/7, pp. č. 955/1 a stp. č. 36/1 v k. ú. Nový Hradec Králové. Tyto pozemky jsou zapsány v katastru nemovitostí na listu vlastnictví č. 10001 pro k.ú. Nový Hradec Králové a obec Hradec Králové u Katastrálního úřadu pro Královéhradecký kraj, Katastrální pracoviště Hradec Králové.

1.2. Budoucí oprávněný prohlašuje, že je investorem a budoucím vlastníkem kabelového vedení NN umístěného v částech pozemků pp. č. 955/11, pp. č. 955/10, pp. č. 955/9, pp. č. 955/7, pp. č. 955/1 a stp. č. 36/1 v k. ú. Nový Hradec Králové a 3 rozpojovacích skříní umístěných v částech pozemků pp. č. 955/10 a stp. č. 36/1 v k. ú. Nový Hradec Králové v rámci akce „č. IE-12-2005334 Hradec Králové, Nový Hradec Králové, Husova 471 – úprava sítě“.

1.3. Předmětem této smlouvy je dohoda smluvních stran o budoucím uzavření smlouvy o zřízení služebnosti k částem pozemků uvedených v odst. 1.1. této smlouvy v rozsahu vymezeném geometrickým plánem dle skutečného uložení kabelového vedení NN a 3 rozpojovacích skříní (dále jen „služebné pozemky“), za podmínek uvedených v této smlouvě, ve prospěch budoucího oprávněného.

1.4. Smlouva o budoucí smlouvě o zřízení služebnosti se uzavírá z důvodu umístění kabelového vedení NN a 3 rozpojovacích skříní v částech pozemků uvedených v odst. 1.1. této smlouvy. Umístění kabelového vedení NN a 3 rozpojovacích skříní kabelového vedení NN je zakresleno v situaci trasy, č. výkresů P 01, P 02 a P 03, které jsou přílohami č.1, č.2 a č.3 a nedílnou součástí této smlouvy.

II. Obsah budoucí služebnosti

2.1. Na základě smlouvy o zřízení služebnosti bude mít budoucí oprávněný právo vlastním nákladem a vhodným a bezpečným způsobem umístit, provozovat, opravovat a jinak udržovat kabelové vedení NN v částech pozemků pp. č. 955/11, pp. č. 955/10, pp. č. 955/9, pp. č. 955/7, pp. č. 955/1 a stp. č. 36/1 v k. ú. Nový Hradec Králové a 3 rozpojovací skříně v částech pozemků pp. č. 955/10 a stp. č. 36/1 v k. ú. Nový Hradec Králové. Územní rozsah a průběh služebnosti bude určen na základě geometrického plánu dle skutečného uložení kabelového vedení NN a rozpojovacích skříní.

2.2. Budoucí povinný zřizuje touto smlouvou ve prospěch budoucího oprávněného právo provést stavbu kabelového vedení NN v částech pozemků pp. č. 955/11, pp. č. 955/10, pp. č. 955/9, pp. č. 955/7, pp. č. 955/1 a stp. č. 36/1 v k. ú. Nový Hradec Králové a 3 rozpojovacích skříní v částech pozemků pp. č. 955/10 a stp. č. 36/1 v k. ú. Nový Hradec Králové v souladu se situací trasy, č. výkresů P 01, P 02 a P 03, které jsou přílohami č.1, č.2 a č.3 a nedílnou součástí této smlouvy. Smluvní strany výslovně sjednávají, že právo provést stavbu dle tohoto odstavce smlouvy není zřizováno jako právo věcné ve smyslu ust. § 1240 a násl. zákona č. 89/2012 Sb., občanského zákoníku, v platném znění.

2.3. Před zahájením stavby kabelového vedení NN a 3 rozpojovacích skříní je budoucí oprávněný povinen uzavřít s budoucím povinným smlouvu o oprávnění k výkopovým pracím, ve které budou stanoveny podmínky jejich provádění.

2.4. Dotčení povrchu předmětných služebných pozemků za účelem údržby a opravy kabelového vedení NN a 3 rozpojovacích skříní, při kterém budou prováděny výkopové práce, bude možné pouze po předchozím písemném souhlasu budoucího povinného, který bude mít formu smlouvy o oprávnění k výkopovým pracím. Tato povinnost platí i pro pozemky budoucího povinného, které jsou volně přístupné.

2.5. Budoucí povinný se zavazuje, že nebude bezdůvodně bránit vydání písemného souhlasu k činnostem uvedeným v čl. II. odst. 2.3., 2.4. této smlouvy. Nesnese-li záležitost při náhlém poškození kabelového vedení NN nebo rozpojovacích skříní odkladu, obstará budoucí oprávněný jejich opravu i bez předchozího projednání s budoucím povinným, místo opravy označí a zabezpečí. V případě dle předchozí věty budoucí oprávněný oznámí provádění opravy kabelového vedení NN a rozpojovacích skříní budoucímu povinnému prostřednictvím podatelny Magistrátu města Hradec Králové neprodleně, nejpozději však do dvou dnů od započetí prací na provedení opravy. Po skončení prací uvede budoucí oprávněný služebné pozemky na vlastní náklad do předešlého stavu a nahradí škodu způsobenou provedením prací.

2.6. Budoucí oprávněný bude povinen zpřístupnit každému vlastníku či spoluvlastníku služebných pozemků na jeho žádost dokumentaci stavby kabelového vedení NN a 3 rozpojovacích skříní v rozsahu nutném k ochraně jeho oprávněných zájmů.

2.7. Budoucí oprávněný bude povinen počínat si tak, aby při výkonu práv odpovídajících služebnosti nevznikaly škody na majetku budoucího povinného. Případně vzniklé škody bude budoucí oprávněný povinen nahradit způsobem dle příslušných ustanovení platných právních předpisů o náhradě škody.

2.8. Služebnost dle čl. II. této smlouvy bude zřízena na dobu neurčitou jako právo věčné, které se bude vázat k částem pozemků uvedených v čl. I. odst. 1.1. této smlouvy, vymezených geometrickým plánem podle skutečného provedení kabelového vedení NN a 3 rozpojovacích skříní.

2.9. Budoucí povinný bude mít povinnost na předmětných služebných pozemcích výše uvedená oprávnění odpovídající služebnosti strpět a zdržet se všech činností, které by mohly podstatným způsobem ohrozit výkon práva odpovídající služebnosti.

III. Finanční úhrada za zřízení služebnosti

3.1. Služebnost dle čl. II. této smlouvy bude zřízena k částem pozemků uvedených v čl. I. odst. 1.1. této smlouvy za jednorázovou úplatu dle ceníku Směrnice Rady města Hradec Králové č. 6/2008, o nakládání s nemovitým majetkem města Hradec Králové, v platném znění, t.j. pro k.ú. Nový Hradec Králové v druhu pozemku ostatní plocha, způsob využití ostatní komunikace pro kabelové vedení za cenu 200,- Kč/bm + DPH ve výši dle obecně závazných právních předpisů, v druhu pozemku zastavěná plocha a nádvoří pro kabelové vedení za cenu 800,- Kč/bm + DPH ve výši dle obecně závazných právních předpisů, pro umístění přípojovací skříně za cenu 500 Kč/ks + DPH ve výši dle obecně závazných právních předpisů. Jednorázová úplata za zřízení služebnosti bude stanovena po vypracování geometrického plánu pro vyznačení rozsahu služebnosti podle skutečného provedení stavby kabelového vedení NN a 3 rozpojovacích skříní.

3.2. Úplatu za zřízení služebnosti bude budoucí oprávněný povinen uhradit na účet

budoucího povinného uvedený v záhlaví smlouvy na základě daňového dokladu (faktury) vystaveného budoucím povinným po podpisu smlouvy o zřízení služebnosti oběma smluvními stranami. Splatnost daňového dokladu činí 30 dnů ode dne jeho doručení budoucímu oprávněnému.

3.3. V případě prodlení se zaplacením úplaty za zřízení služebnosti bude budoucí oprávněný povinen uhradit budoucímu povinnému na účet uvedený v záhlaví smlouvy smluvní pokutu ve výši 0,1 % z dlužné částky za každý den prodlení, čímž není dotčeno právo na náhradu škody. Vedle zaplacení smluvní pokuty dle předchozí věty je budoucí oprávněný povinen rovněž nahradit budoucímu povinnému škodu, která budoucímu povinnému vznikla v důsledku prodlení budoucího oprávněného se zaplacením úplaty za zřízení služebnosti. Ustanovení § 2050 zákona č. 89/2012 Sb., občanského zákoníku, v platném znění, se nepoužije.

IV. Ustanovení zvláštní

4.1. Budoucí oprávněný je povinen vyzvat budoucího povinného k uzavření smlouvy o zřízení služebnosti nejpozději do 3 let ode dne podpisu této smlouvy oběma smluvními stranami, pokud nebude dříve písemně vyzván k uzavření smlouvy o zřízení služebnosti budoucím povinným. V případě porušení povinnosti dle předchozí věty se budoucí oprávněný zavazuje zaplatit budoucímu povinnému smluvní pokutu ve výši 200.000,- Kč. Vedle zaplacení smluvní pokuty dle předchozí věty je budoucí oprávněný rovněž povinen nahradit budoucímu povinnému škodu, která budoucímu povinnému vznikla v důsledku porušení příslušné smluvní povinnosti budoucím oprávněným. Ustanovení § 2050 zákona č. 89/2012 Sb., občanského zákoníku, v platném znění se nepoužije. Budoucí povinný je oprávněn písemně vyzvat budoucího oprávněného k uzavření smlouvy o zřízení služebnosti, a to nejpozději do 3 let ode dne podpisu této smlouvy oběma smluvními stranami.

4.2. Smluvní strany se zavazují, že smlouvu o zřízení služebnosti uzavřou nejpozději do 6 měsíců od doručení výzvy k uzavření smlouvy jednou smluvní stranou druhé smluvní straně dle odst. 4.1. této smlouvy. Návrh smlouvy o zřízení služebnosti zpracuje budoucí povinný. Nedílnou součástí smlouvy o zřízení služebnosti bude geometrický plán pro vyznačení služebnosti, který nechá zpracovat budoucí oprávněný na své náklady.

4.3. V případě, že smlouva o zřízení služebnosti nebude uzavřena ve lhůtě dle odst. 4.2. této smlouvy z důvodů na straně budoucího oprávněného, je budoucí oprávněný povinen zaplatit budoucímu povinnému jednorázovou smluvní pokutu ve výši 200.000,- Kč. Vedle zaplacení smluvní pokuty dle předchozí věty je budoucí oprávněný povinen rovněž nahradit budoucímu povinnému škodu, která budoucímu povinnému vznikla v důsledku porušení příslušné smluvní povinnosti. Ustanovení § 2050 zákona č. 89/2012 Sb., občanského zákoníku se nepoužije. Zaplacením smluvní pokuty není dotčena povinnost uzavření smlouvy o zřízení služebnosti.

4.4. Nedílnou součástí smlouvy o zřízení služebnosti bude geometrický plán pro vyznačení služebnosti dle skutečného umístění kabelového vedení NN a 3 rozpojovacích skříní. Geometrický plán nechá zpracovat budoucí oprávněný ve čtyřech vyhotoveních. Geometrický plán bude potvrzen Katastrálním úřadem pro Královéhradecký kraj, Katastrálním pracovištěm Hradec Králové. Budoucí oprávněný se zavazuje nechat zpracovat a předložit budoucímu povinnému geometrický plán dle tohoto odstavce, a to nejpozději do 60 dnů poté, co bude k jeho předložení budoucím povinným vyzván. V případě prodlení s plněním

povinnosti dle předchozí věty se budoucí oprávněný zavazuje zaplatit budoucímu povinnému smluvní pokutu ve výši 1.000,- Kč za každý den prodlení. Vedle zaplacení smluvní pokuty dle předchozí věty je budoucí oprávněný povinen rovněž nahradit budoucímu povinnému škodu, která budoucímu povinnému vznikla v důsledku prodlení budoucího oprávněného s plněním povinnosti předložit geometrický plán. Ustanovení § 2050 zákona č. 89/2012 Sb., občanského zákoníku, v platném znění, se nepoužije. V případě, že budoucí oprávněný bude činit výzvu k uzavření smlouvy o zřízení služebnosti dle odst. 4.1. této smlouvy, potom je povinen jako přílohu výzvy předložit geometrický plán dle tohoto odstavce.

4.5. K nabytí práv, vzniklých smlouvou o zřízení služebnosti, bude nutný vklad do katastru nemovitostí u Katastrálního úřadu pro Královéhradecký kraj, Katastrálního pracoviště Hradec Králové, o který požádá budoucí povinný, a to až po úplném zaplacení úplaty za zřízení služebnosti. Budoucí oprávněný zplnomocní ve smlouvě o zřízení služebnosti budoucího povinného k podání návrhu na vklad práva odpovídajícího služebnosti do katastru nemovitostí. Náklady spojené s podáním návrhu na vklad práv odpovídajících služebnosti do katastru nemovitostí ponese budoucí oprávněný.

4.6. Zřízení předmětné služebnosti bylo schváleno Radou města Hradec Králové usnesením č. RM/2017/598 dne 23.5.2017.

V. Ustanovení společná a závěrečná

5.1. Smluvní strany prohlašují, že tato smlouva byla sepsána podle jejich pravé a svobodné vůle, určitě, vážně, srozumitelně, nikoliv v tísní a za nápadně nevýhodných podmínek a že s jejím obsahem souhlasí.

5.2. Tato smlouva nabývá platnosti dnem podpisu obou smluvních stran a účinnosti dnem uveřejnění v registru smluv.

5.3. Tato smlouva pozbývá účinnosti, nebude-li stavba kabelového vedení NN a 3 rozpojovacích skříní na pozemcích specifikovaných v odst. 1.1. této smlouvy zahájena nejpozději do 31.3.2020.

5.4. Tato smlouva rovněž pozbývá účinnosti, nebude-li stavba kabelového vedení NN a 3 rozpojovacích skříní na pozemcích specifikovaných v odst. 1.1. této smlouvy dokončena nejpozději do 30.6.2020. V případě splnění rozvazovací podmínky dle předchozí věty, je budoucí oprávněný povinen odstranit stavbu kabelového vedení NN a 3 rozpojovacích skříní na pozemcích specifikovaných v odst. 1. 1. této smlouvy, pokud nebude mezi smluvními stranami písemně dohodnuto jinak.

5.5. Smlouvu je možno měnit pouze písemnými vzestupně číslovanými dodatky podepsanými zástupci obou smluvních stran. Smluvní strany sjednávají, že měnit nebo doplňovat text smlouvy je možné pouze formou písemných dodatků podepsaných oběma smluvními stranami. Možnost měnit smlouvu jinou formou smluvní strany výslovně vylučují.

5.6. Smlouva se vyhotovuje ve čtyřech stejnopisech, z nichž každá smluvní strana obdrží po dvou vyhotoveních.


5.7. Smluvní strany prohlašují, že souhlasí s uveřejněním smlouvy v registru smluv.

5.8. Smluvní strany prohlašují, že smlouva neobsahuje žádná obchodní tajemství.

za budoucího povinného:


za budoucího oprávněného:



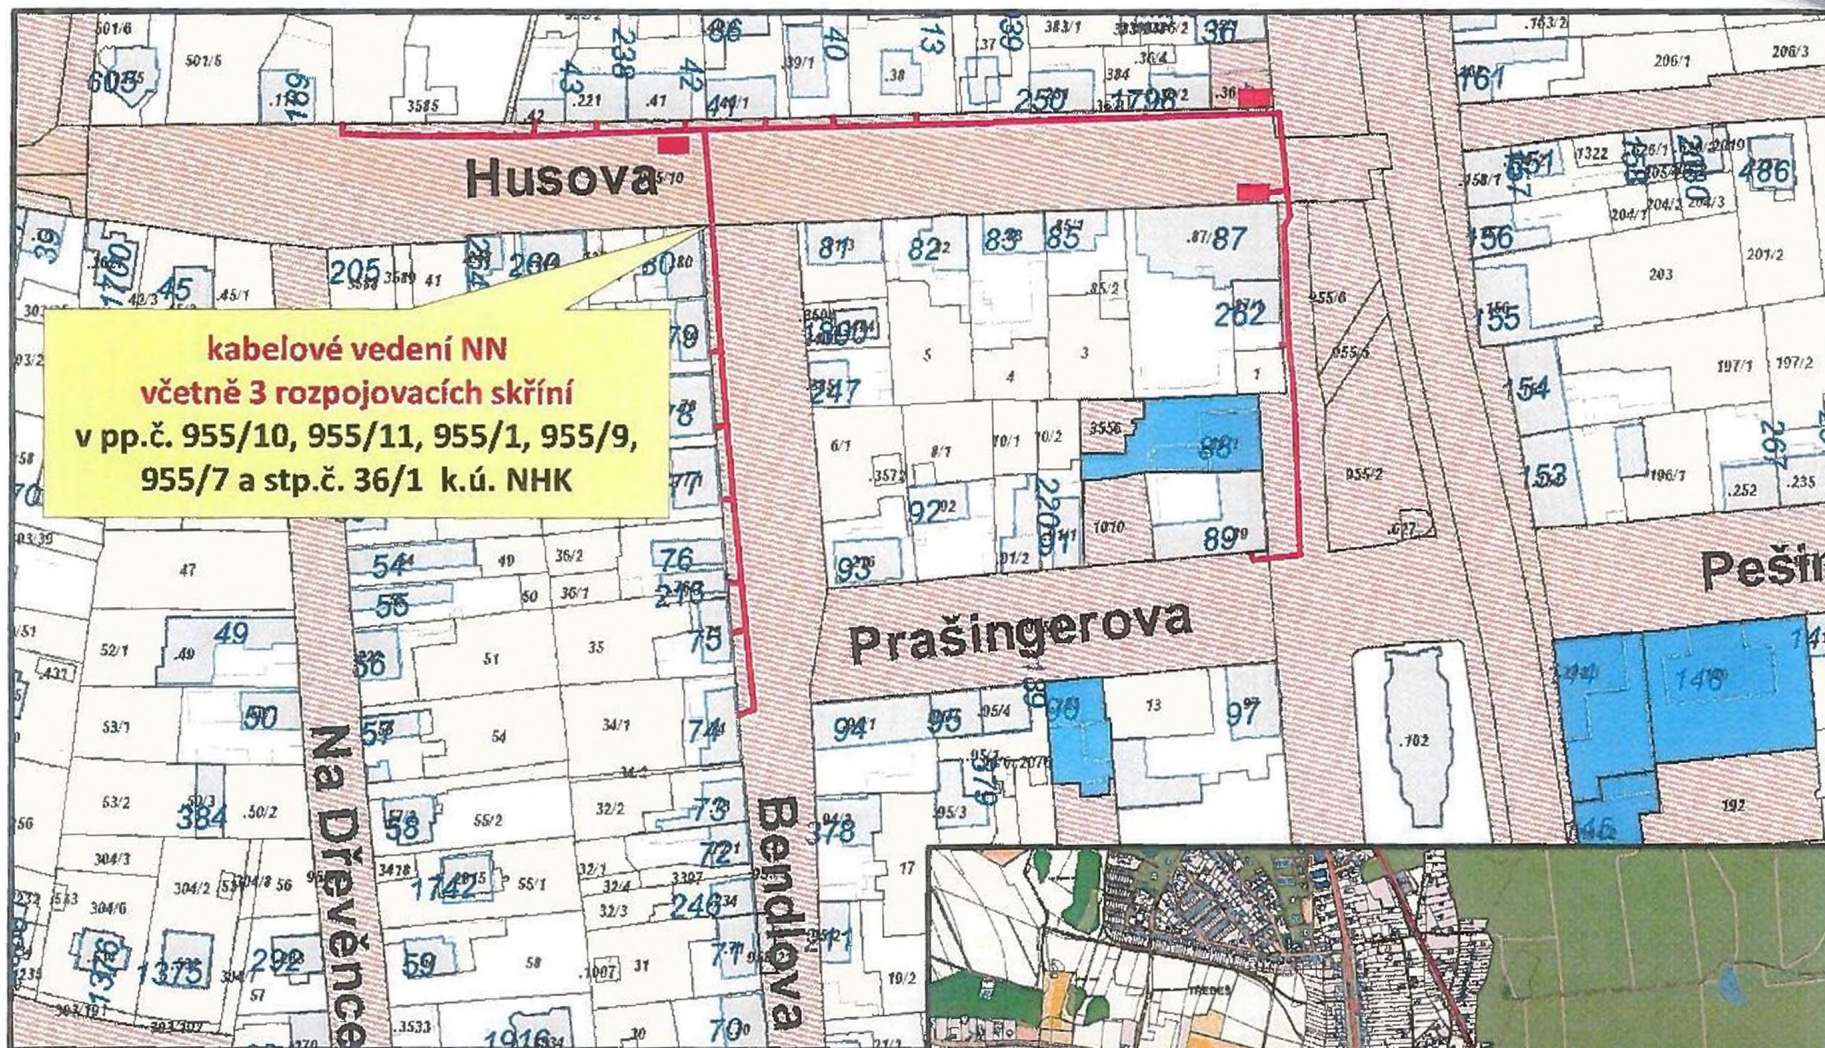

**kabelové vedení NN
včetně 3 rozpojovacích skříní
v pp.č. 955/10, 955/11, 955/1, 955/9,
955/7 a stp.č. 36/1 k.ú. NHK**


k.ú. Nový Hradec Králové

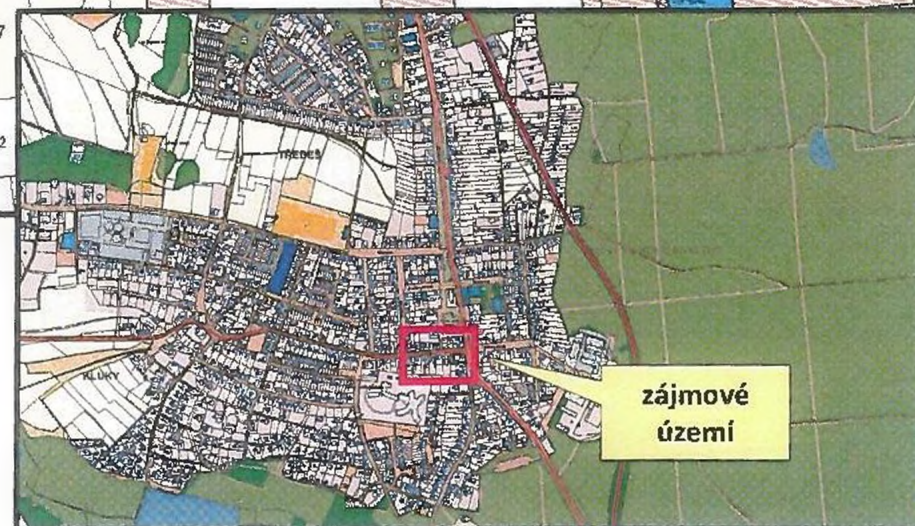

**zájmové
území**



Napětová soustava:
 vn-jmen. napětí 3-50Hz, 35 000V - IT
 nn-3+PEN-50Hz, 400/230V-TN-C
 Ochrana před nebezpečným dotykovým napětím dle PNE 33 0000-1
 vn - živých částí: polohou, izolací, kryty a přepážkami
 nn - živých částí: polohou, izolací, kryty a přepážkami
 vn - neživých částí: uzemněním s rychlým vypnutím v sítích ve kterých není střed přímo uzemněn
 nn - neživých částí: automatickým odpojením
 Prostedí: dle PNE 33 0000-2 - nebezpečné

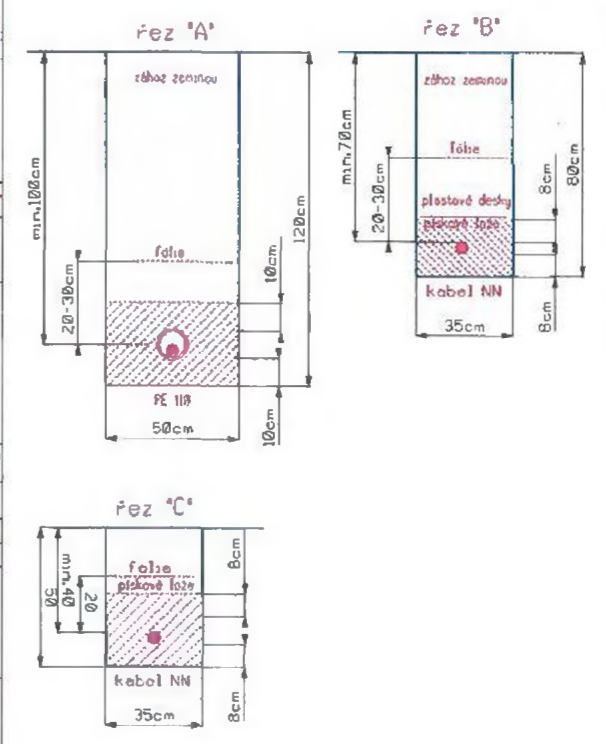


LEGENDA:

- PROJEKTOVANÁ TRASA NN VEDENÍ/NN KABELU
- PROJEKTOVANÁ CHRÁNIČKA
- STÁVAJÍCÍ TRASA NN KABELU/NN VEDENÍ
- RUŠENÁ TRASA NN KABELU/NN VEDENÍ
- STÁVAJÍCÍ TRASA VN KABELU/VN VEDENÍ
- VEREJNÉ OSVĚTLENÍ
- KANALIZACE
- VODOVOD
- TELEFONNÍ SÍŤ CETIN a.s. PODZEMNÍ/NADZEMNÍ
- PLYNOVOD (NTL)
- PLYNOVOD (ISTL)
- HORKOVOD
- ROZVODY TKR (UPC)
- BUDOUCÍ PLYNOVOD (ISTL)

POZNÁMKA:

PŘED ZAHÁJENÍM VÝKOPOVÝCH PRACÍ PRO POKLÁDKU SILOVÝCH KABELŮ JE NUTNO VYTÝČIT VEŠKERÉ PODZEMNÍ ZARÍZENÍ NACHÁZEJÍCÍ SE V ZÁJMOVÉ OBLASTI POKLÁDKY TĚCHTO SILOVÝCH KABELŮ. PŘI POKLÁDCE SILOVÝCH KABELŮ JE NUTNÉ DODRŽET MINIMÁLNÍ DOSTUPOVÉ VZDÁLENOSTI OD STÁVAJÍCÍCH A BUDOUCÍCH INŽENÝRSKÝCH SÍTÍ A ZARÍZENÍ DLE ČSN 73 6005.


ZAKRESLENÍ VEŠKERÝCH INŽENÝRSKÝCH SÍTÍ JE POUZE INFORMATIVNÍ. TRASA SILOVÝCH KABELŮ JE OKÓTOVÁNA POUZE ORIENTAČNĚ. SKUTEČNÁ TRASA BUDE STANOVĚNA V DOBĚ VÝSTAVBY NA ZÁKLADĚ PROVEDENÝCH SOND A VYTÝČENÍ.

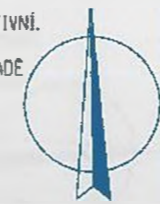

VYPRACOVAL: Zhotovitel stavby: SUDOP PRAHA o.s. MÍSTO STAVBY: Hradec Králové STAVEBNÍK: ČEZ Distribuce, a.s., Teplická 874/8, 405 02 Dečín 4	ZODP.PROJEKTANT: Subdodavatel DPS: G11, a.s. KRAJ: KRÁLOVÉHRADECKÝ	
NÁZEV STAVBY: HK, Nový Hradec, Husova 471 - úprava sit OBSAH VÝKRESU: SITUACE TRASY	ČÍSLO STAVBY: IE-12-2005357 NÁZEV SOUBORU: nn.dgn DATUM: 03/2017 FORMÁT: A3 MĚRITKO: 1:500 ČÍS.VÝKRESU: P 01	




Napěťová soustava:
 vn - jmen. napětí 3-50Hz, 35 000V - IT
 nn - 3+PEN-50Hz, 400/230V-TN-C
 Ochrana před nebezpečným dotykovým napětím dle PNE 33 0000-1
 vn - živých částí: polohou, izolací, kryty a přepážkami
 nn - živých částí: polohou, izolací, kryty a přepážkami
 vn - neživých částí: uzemněním s rychlým vypnutím v sítích ve kterých není střed přímo uzemněn
 nn - neživých částí: automatickým odpojením
 Prostředí: dle PNE 33 0000-2 - nebezpečné

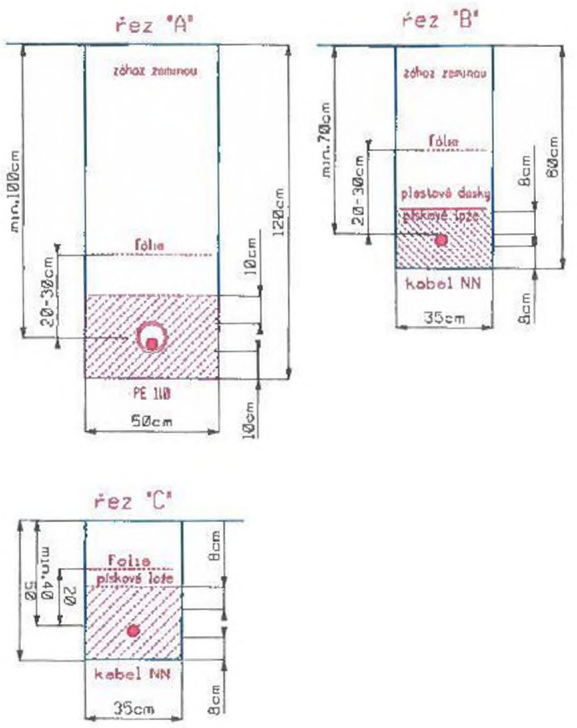


LEGENDA:

	PROJEKTOVANÁ TRASA NN VEDENÍ/NN KABELU
	PROJEKTOVANÁ CHRÁNIČKA
	STÁVAJÍCÍ TRASA NN KABELU/NN VEDENÍ
	RUŠENÁ TRASA NN KABELU/NN VEDENÍ
	STÁVAJÍCÍ TRASA VV KABELU/VV VEDENÍ
	VEŘEJNÉ OSVĚTLENÍ
	KANALIZACE
	VODOVOD
	TELEFONNÍ SÍŤE CETIN a.s. PODZEMNÍ/NAZEMNÍ
	PLYNOVOD (NTL)
	PLYNOVOD (STL)
	HORKOVOD
	ROZVODY TKR (UPC)
	BUDOUCÍ PLYNOVOD (STL)

POZNÁMKA:
 PŘED ZAHÁJENÍM VÝKOPOVÝCH PRACÍ PRO POKLÁDKU SILOVÝCH KABELŮ JE NUTNÉ VYTÝČIT VEŠKERÉ PODZEMNÍ ZAŘÍZENÍ NACHÁZEJÍCÍ SE V ZÁJMĚVÉ OBLASTI POKLÁDKY TĚCHTO SILOVÝCH KABELŮ. PŘI POKLÁDCE SILOVÝCH KABELŮ JE NUTNÉ ODDRŽET MINIMÁLNÍ ODSUPOVÉ VZDÁLENOSTI OD STÁVAJÍCÍCH A BUDOUCÍCH INŽENÝRSKÝCH SÍTÍ A ZAŘÍZENÍ DLE ČSN 73 6005.
 ZAKRESLENÍ VEŠKERÝCH INŽENÝRSKÝCH SÍTÍ JE POUZE INFORMATIVNÍ. TRASA SILOVÝCH KABELŮ JE OKÓTOVÁNA POUZE ORIENTAČNĚ. SKUTEČNÁ TRASA BUDE STANOVĚNA V DOBĚ VÝSTAVBY NA ZÁKLADĚ PROVEDENÝCH SOND A VYTÝČENÍ.

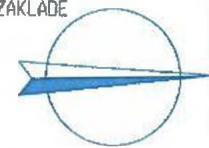

VYPRACOVAL: [REDACTED]	ZODP.PROJEKTANT: [REDACTED]	
Zhotovitel stavby: SÚDOP PRÁHA a.s.	Subdodavatel DPS: G.T. [REDACTED]	
MÍSTO STAVBY: Hradec Králové	KRAJ: KRÁLOVÉHRADECKÝ	CÍSLO STAVBY: TE-12-2005357
STAVEBNÍK: ČEZ Distribuce, a.s., Teplická 874/8, 405 02 Děčín 4		NÁZEV SOUBORU: nn.dgn
NÁZEV STAVBY: HK, Nový Hradec, Husova 471 - úprava sit		DATUM: 03/2017
OBSAH VÝKRESU: SITUACE TRASY		FORMÁT: A3
		MĚŘITKO: 1:500
		CÍS.VÝKRESU: P 02

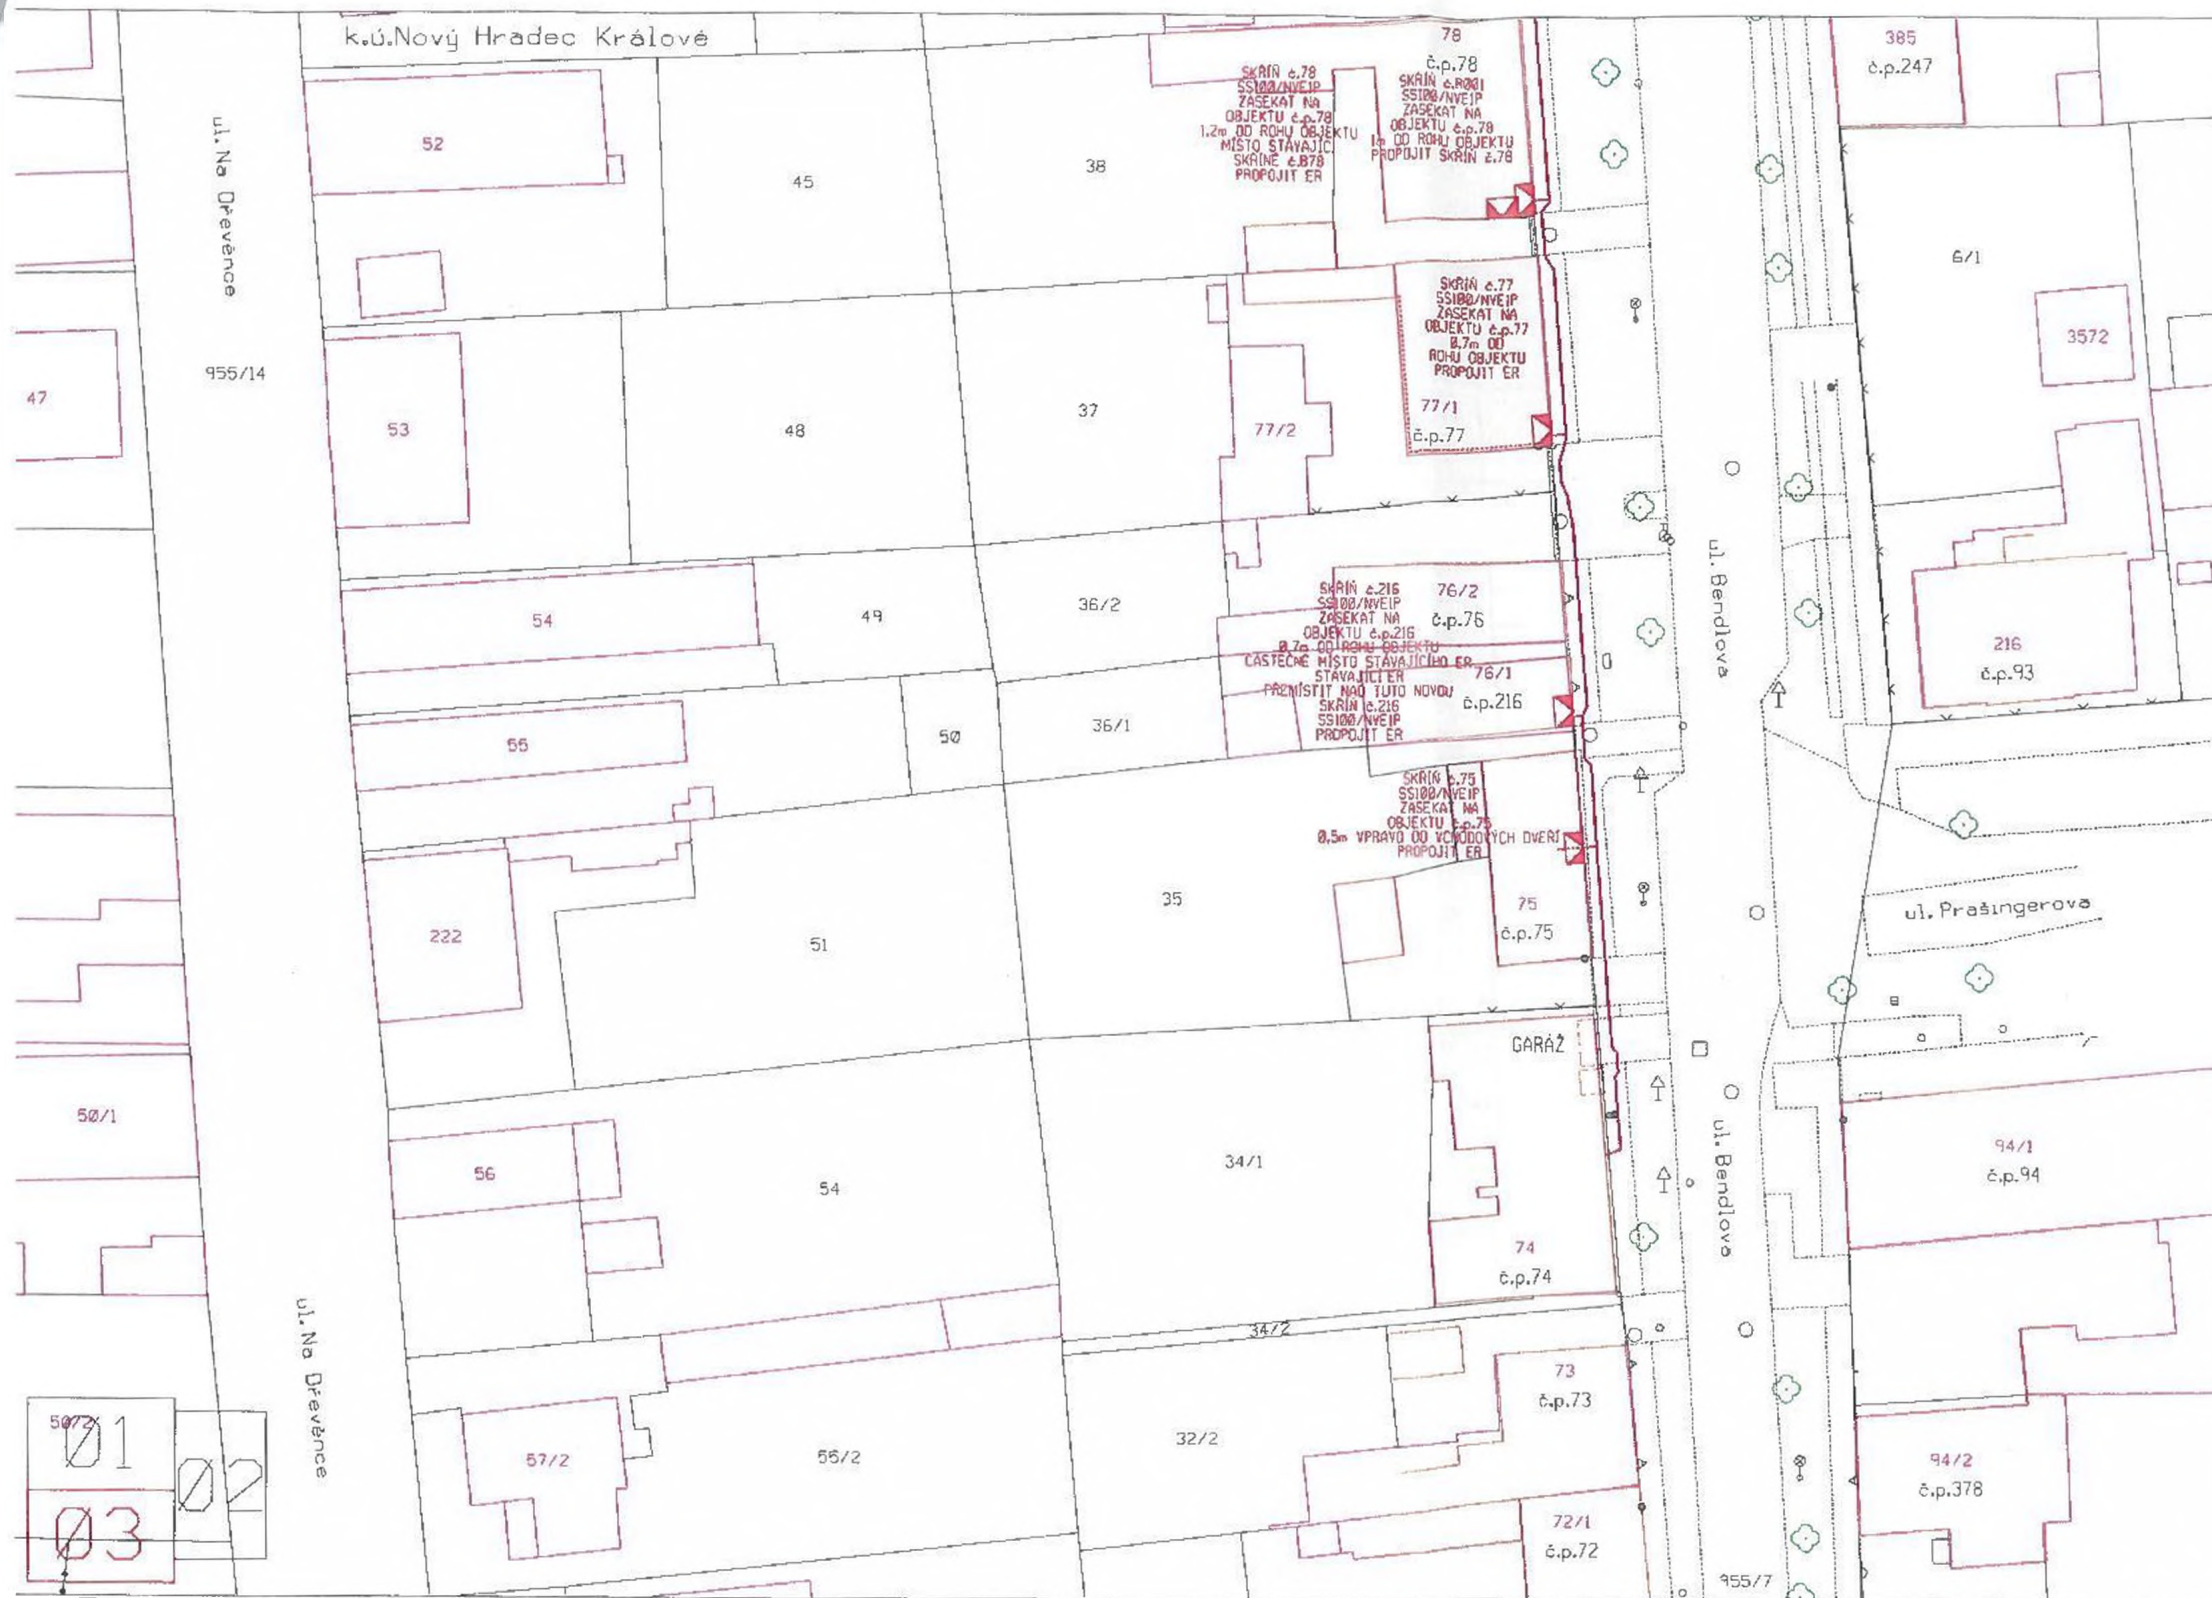

Napětová soustava:
 vn-jmen. napětí 3-50Hz, 35 000V - IT
 nn-3+PEN-50Hz, 400/230V-TN-C
 Ochrana před nebezpečným dotykovým napětím dle PNE 33 0000-1
 vn - živých částí: polohou, izolací, kryty a přepážkami
 nn - živých částí: polohou, izolací, kryty a přepážkami
 vn - neživých částí: uzemněním s rychlým vypnutím v sítích ve kterých není střed přímo uzemněn
 nn - neživých částí: automatickým odpojením
 Prostedí: dle PNE 33 0000-2 - nebezpečné



LEGENDA:

- PROJEKTOVANÁ TRASA NN VEDENÍ/NN KABELU
- PROJEKTOVANÁ CHRÁNIČKA
- STÁVAJÍCÍ TRASA NN KABELU/NN VEDENÍ
- RUŠENÁ TRASA NN KABELU/NN VEDENÍ
- STÁVAJÍCÍ TRASA VN KABELU/VN VEDENÍ
- VEŘEJNÉ OSVĚTLENÍ
- KANALIZACE
- VODVOD
- TELEFONNÍ SÍŤ CETIM a.s. PODZEMNÍ/NAZEMNÍ
- PLYNOVOD (NTL)
- PLYNOVOD (STL)
- HORKOVOD
- ROZVODY TKR (UPC)
- BUDOUCÍ PLYNOVOD (STL)

POZNÁMKA:

PŘED ZAHÁJENÍM VÝKOPOVÝCH PRACÍ PRO POKLÁDKU SILOVÝCH KABELŮ JE NUTNO VYTÝČIT VEŠKERÉ PODZEMNÍ ZARÍZENÍ NACHÁZEJÍCÍ SE V ZÁJMOVÉ OBLASTI POKLÁDKY TĚCHTO SILOVÝCH KABELŮ
 PŘI POKLÁDCE SILOVÝCH KABELŮ JE NUTNÉ DODRŽET MINIMÁLNÍ ODSŮPOVÉ VZDÁLENOSTI OD STÁVAJÍCÍCH A BUDOUCÍCH INŽENÝRSKÝCH SÍTÍ A ZARÍZENÍ DLE ČSN 73 6005.

ZAKRESLENÍ VEŠKERÝCH INŽENÝRSKÝCH SÍTÍ JE POUZE INFORMATIVNÍ. TRASA SILOVÝCH KABELŮ JE OKÓTOVÁNA POUZE ORIENTAČNĚ. SKUTEČNÁ TRASA BUDE STANOVENA V DOBĚ VÝSTAVBY NA ZÁKLADĚ PROVEDENÝCH SOND A VYTÝČENÍ.



VYPRACOVAL:	ZODP.PROJEKTANT:	
Zhotovitel stavby: SÚDOP PRAHA a.s.	Subdávatel DPS: GTI, a.s.	
MÍSTO STAVBY: Hradec Králové	KRAJ: KRÁLOVÉHRADSKÝ	ČÍSLO STAVBY: IE-12-2005357 NÁZEV SOUBORU: nn.dgn DATUM: 03/2017 FORMÁT: A3 MĚŘÍTKO: ČÍS.VÝKRESU: P 03 1:500
STAVEBNÍK: CEZ Distribuce, a.s., Teplická 874/8, 485 02 Dobruška 4		
NÁZEV STAVBY:	HK, Nový Hradec, Husova 471 - úprava sítí	
OBSAH VÝKRESU:	SITUACE TRASY	