

ZŠ GENERÁLA JANKA, OSTRAVA - MARIÁNSKÉ HORY



Autorská zpráva

Půdorys varianta A

Vizualizace varianta A

Soupis prvků varianta A

Půdorys varianta B

Vizualizace varianta B

Soupis prvků varianta B

Obsah

ZŠ generála Janka

Autor

prof. Ing. Martina Peřínková, Ph.D. (70%)

Autorizovaná architektka

Číslo autorizace 04219

Typ autorizace A: obor architektura (A.1)

Spoluautor

Ing. arch. Filip Slivka, Ph.D. (30%)

Návrh

Předmětem architektonické studie je vestibul základní školy generála Janka v Ostravě - Mariánských horách.


Návrh architektonické studie vychází ze zadání investora odrážející aktuální potřeby českého základního školství.

Původní dispozice se ponechává. Návrh pracuje s novými stolařskými prvky. Celkový koncept pracuje s vizuálním stylem školy. Náplní zadání bylo vytvořit odpočinkový prostor pro žáky čekající na hodinu.

Hlavní myšlenkou návrhu bylo pracovat se stávajícím prostorem vestibulu. V prostoru vstupu je vytvořeno sezení pro 5 a 5 rodičů. Při vstupu je vytvořena nová recepce křivkového tvaru, která změkčuje ostré hrany nároží. Recepce je doplněna o velký kruhový lustr, který koresponduje s recepcí a poutá pozornost. Směrem na východ je umístěna nástěnná vitrína na trofeje. Dominantní prvky návrhu jsou vysoké knihovny se stoly symbolizující stromy poznání na západní straně. Okolo nich se rozprostírají různé typy sezení. Některé stěny jsou obloženy dřevěnými lamelami. Severní skleněná fasáda je doplněna o závěsný systém pro bílé desky, které slouží pro umístění plakátů a výtvarných prací žáků. Na západní stěně jsou umístěny velké analogové hodiny.

Materiály

Hlavním materiálem stolařských výrobků je lamino se vzorem běleného dubu, bylo zvoleno na základě jeho odolnosti a dlouhé životnosti. Nohy stolařských výrobků jsou z ocele. Soklové části jsou z nerezové oceli. Deska recepce je z corianu. Sedací prvky budou vybrány po dohodě autorů s klientem.

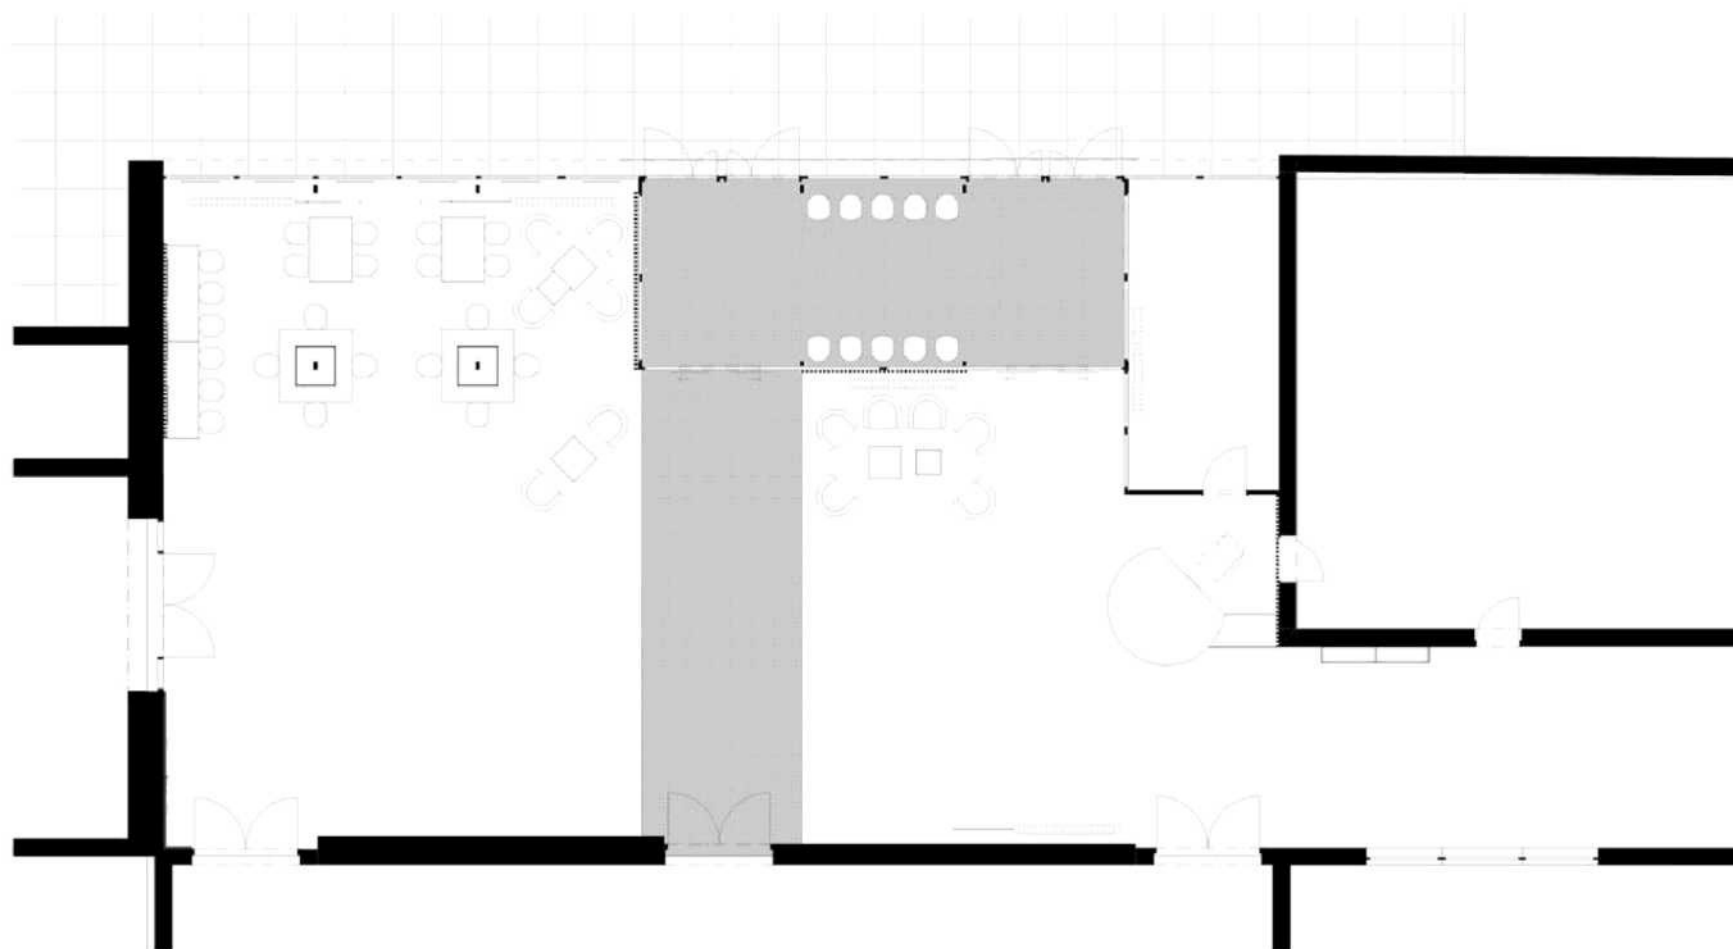

M 1:100

Půdorys varianta A
ZŠ generála Janka











ČÍSLO	NÁZEV	ROZMĚRY (mm)	Materiál	POČET
1	Stůl konferenční	450x450x450	Deska lamino břílený dub, nohy ocel	2
2	Stůl konferenční	600x600x600	Deska lamino břílený dub, nohy ocel	3
3	Stůl pro 4 lidi	800x1200x750	Deska lamino břílený dub, nohy ocel	2
4	Stůl u zdi	600x1800x750	Deska lamino břílený dub, nohy ocel	2
5	Knihovna	750x750x3185	Deska lamino břílený dub, nerez soki	2
6	Stůl u knihovny	1350x1350x750	Deska lamino břílený dub, nohy ocel	2
7	Recepce	-	Deska korianová ,lamino břílený dub, nerez soki	1
8	Obklad zdi	3680x715x12	Deska lamino břílený dub, nerez soki	1
9	Vitrína na trofeje	2000x300x1700	Deska lamino břílený dub, dvířka sklo	1
10	Dřevěný obklad	40x60x2800	Lamely břílený dub	164
11	Lustr - Kruhové svítidlo	1400x10	Nerez	1
12	Křeslo	690x690x420(760)	Oranžové čalounění, nohy ocel	12
13	Židle	690x690x420	Žlutá, nohy ocel	22
14	Kancelářská židle	-	Šedé čalounění, nerez	1
15	Židle čekárna	-	Žlutá, nohy ocel	10
16	Postery	700x1750	Kappa desky	3
17	Postery	700x2150	Kappa desky	6
18	Závěsný systém	3600 a 8850	Lišta v podhledu	-













Všechny prvky, materiály, barvy nutno konzultovat s autory podle aktuální nabídky a vzorkovníků dodavatele

Ukázka vizuálního stylu stolů podle zadaných parametrů (upravit lamino a barvu rámu)



Tloušťka desky stolů 35 mm, průřez rámu 20x20 mm z kovu, svařované spoje

Všechny stolařské prvky dotýkající se podlahy budou mít sokl z kovu výšky 100 mm

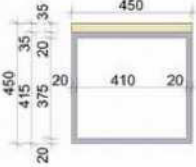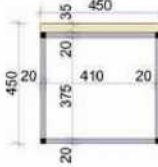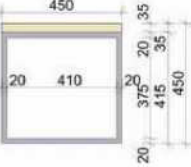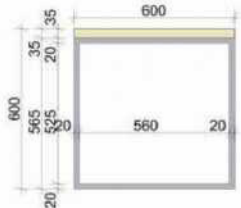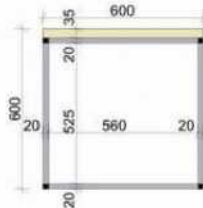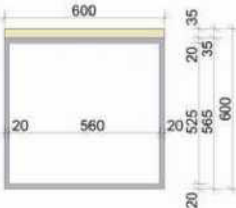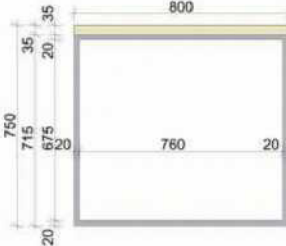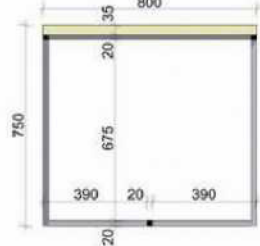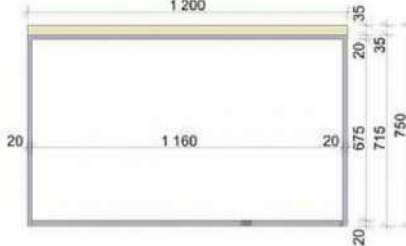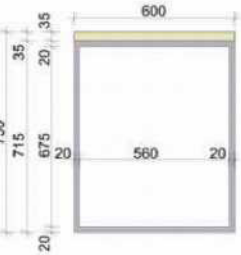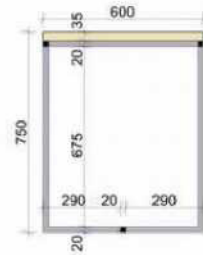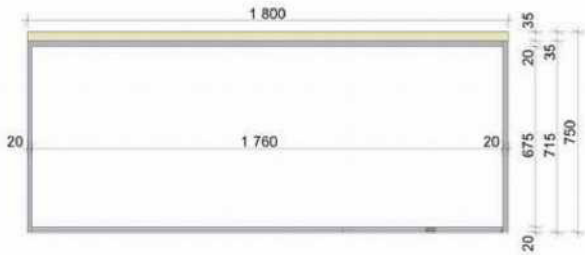


ČÍSLO	NÁZEV	Bokorys (mm)	Řez (mm)	Bokorys (mm)	Počet
1	Stůl konferenční				2
2	Stůl konferenční				3
3	Stůl pro 4 lidí				2
4	Stůl u zdi				2

M 1:100

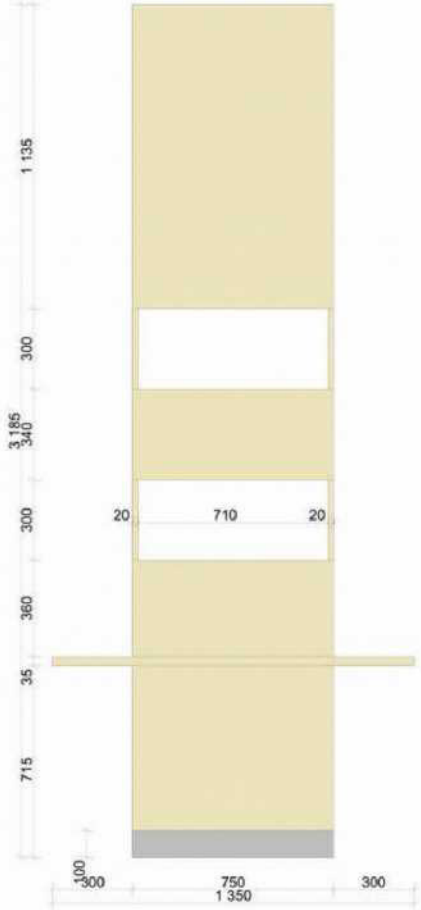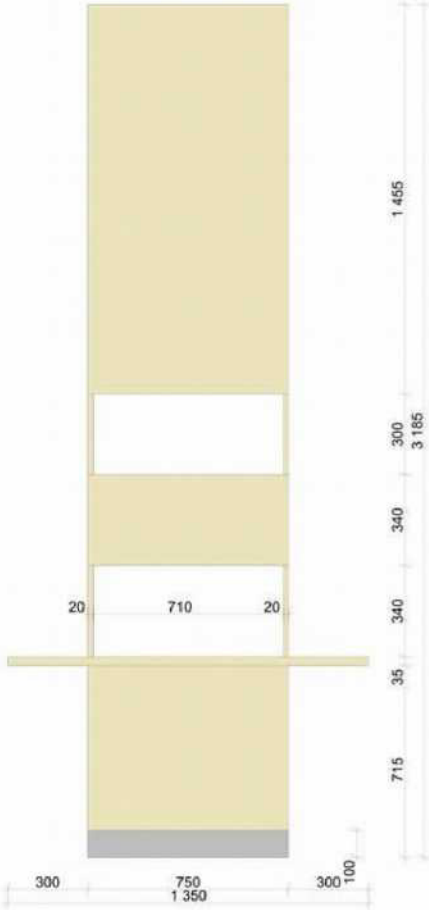ČÍSLO	NÁZEV	Bokarys (mm)		Počet
5	Knihovna			2
6	Stůl u knihovny			2


Číslo	Název	Bokorys (mm)	Počet
-------	-------	--------------	-------

7	Recepce		1
---	---------	--	---

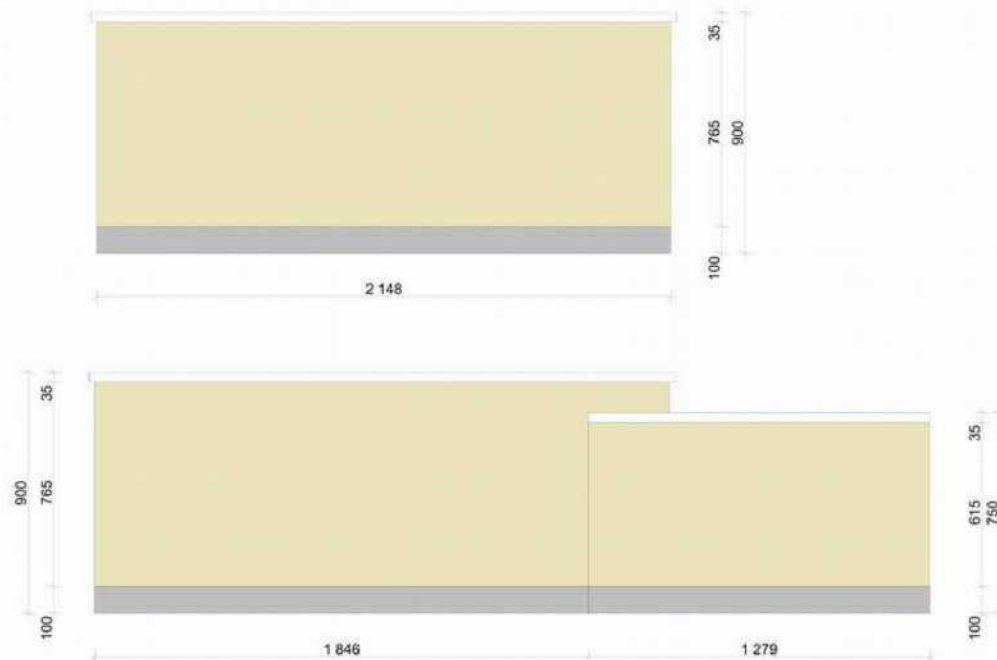


8	Obklad zdi		1
---	------------	--	---

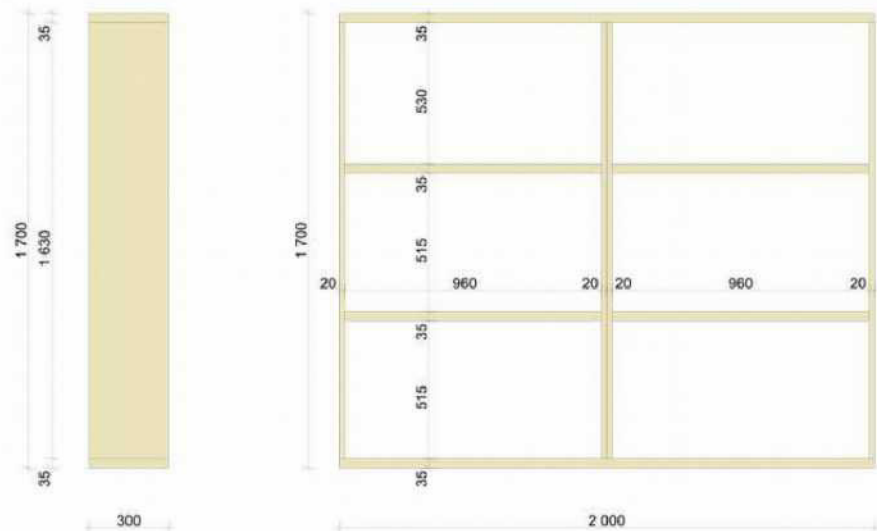

ČÍSLO	NÁZEV	Bokorys (mm)		Počet
9	Vitrína na trofeje		1	
10	Dřevěný obklad			

ČÍSLO	NÁZEV	Nakres (vizualizace)	Počet
11	Lustr - Kruhové svítidlo		1
12	Křeslo		12
13	Židle		22
14	Kancelářská židle		1

ČÍSLO	NÁZEV	Nakres (vizualizace)	Počet
15	Židle čekárna		10
16	Postery	 	3
17	Postery	 	6

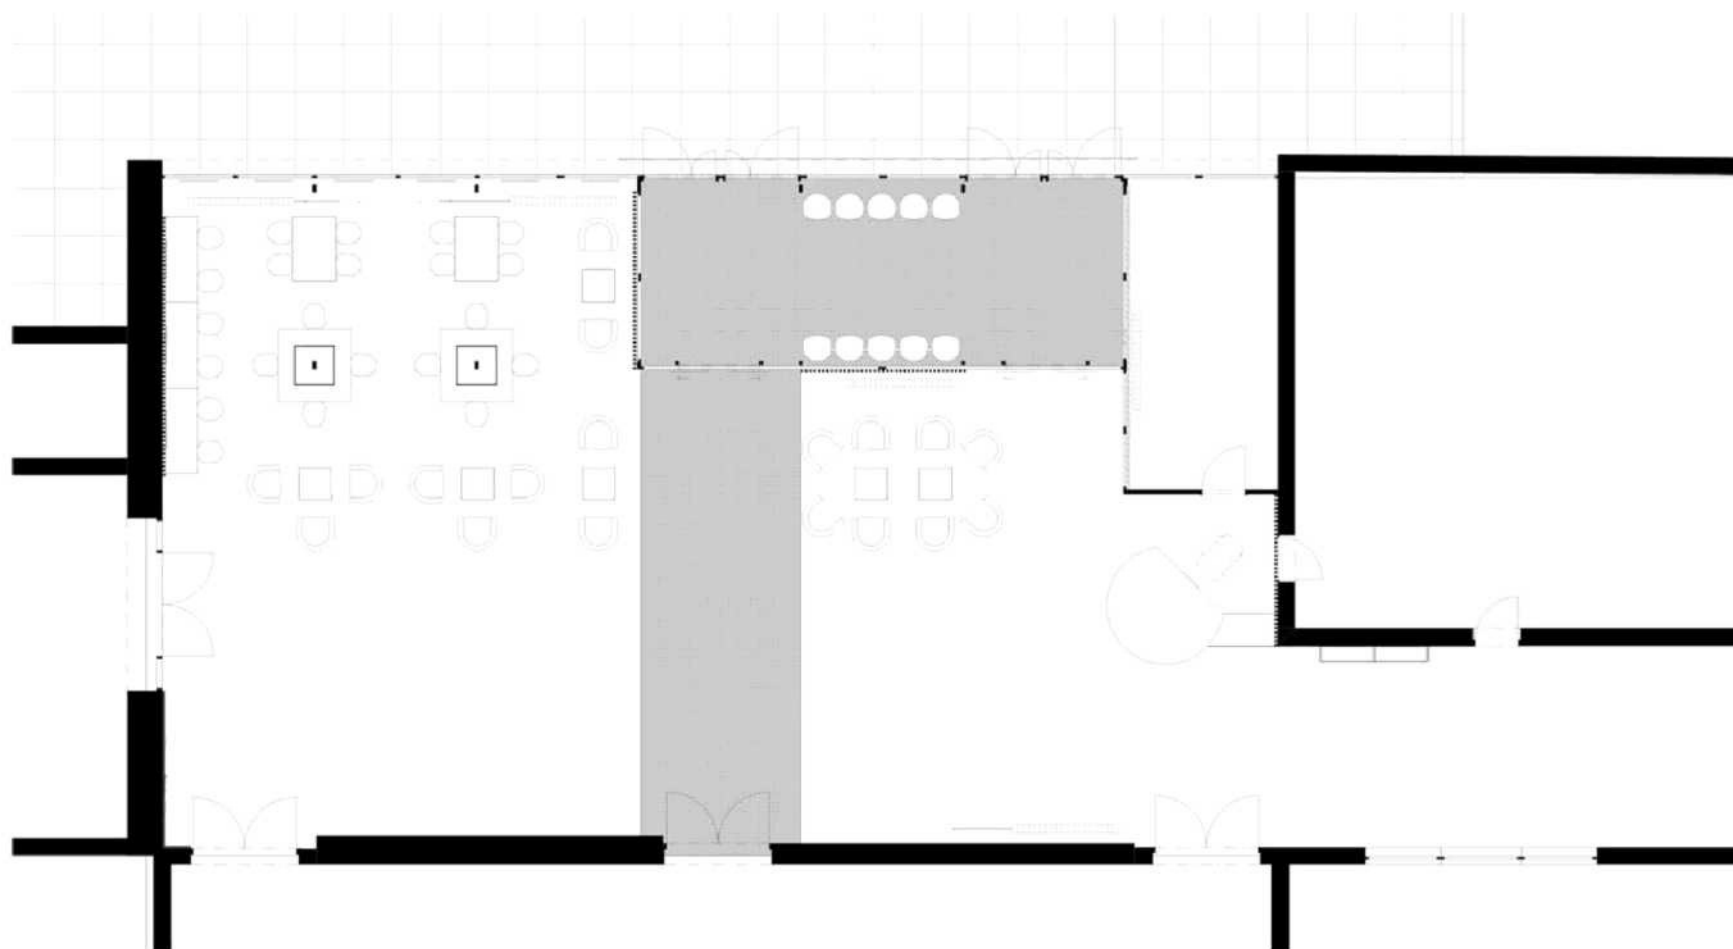

M 1:100

Půdorys varianta B
ZŠ generála Janka













ČÍSLO	NÁZEV	ROZMĚRY (mm)	Materiál	POČET
1	Stůl konferenční	600x600x600	Deska lamino bělený dub, nohy ocel	4
2	Stůl pro 4 lidi	800x1200x750	Deska lamino bělený dub, nohy ocel	2
3	Stůl u zdi	600x1600x750	Deska lamino bělený dub, nohy ocel	3
4	Knihovna	750x750x3185	Deska lamino bělený dub, nerez soki	2
5	Stůl u knihovny	1350x1350x750	Deska lamino bělený dub, nohy ocel	2
6	Recepce	-	Deska korianová ,lamino bělený dub, nerez soki	1
7	Obklad zdi	3680x715x12	Deska lamino bělený dub, nerez soki	1
8	Vitrína na trofeje	2000x300x1700	Deska lamino bělený dub, dvířka sklo	1
9	Dřevěný obklad	40x60x2800	Lamely bělený dub	180
10	Lustr - Kruhové svítidlo	1400x10	Nerez	1
11	Křeslo	690x690x420(760)	Oranžové čalounění, nohy ocel	18
12	Židle	690x690x420	Žlutá, nohy ocel	22
13	Židle čekárna	-	Žlutá, nohy ocel	10
14	Kancelářská židle	-	Šedé čalounění, nerez	1
15	Postery	700x1750	Kappa desky	3
16	Postery	700x2150	Kappa desky	6
17	Závěsný systém	4800 a 8850	Lišta v podhledu	-










Všechny prvky, materiály, barvy nutno konzultovat s autory podle aktuální nabídky a vzorkovníků dodavatele



Ukázka vizuálního stylu stolů podle zadaných parametrů (upravit lamino a barvu rámu)

Tloušťka desky stolů 35 mm, průřez rámu 20x20 mm z kovu, svařované spoje

Všechny stolařské prvky dotýkající se podlahy budou mít sokl z kovu výšky 100 mm

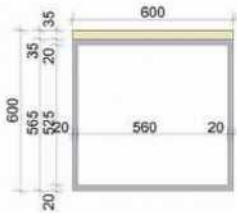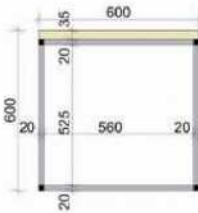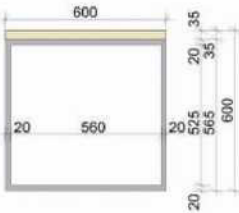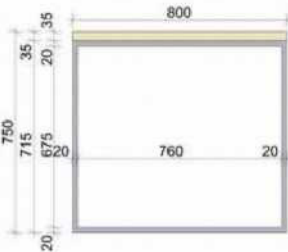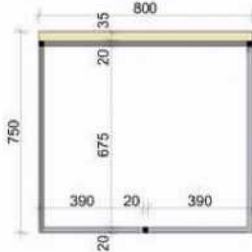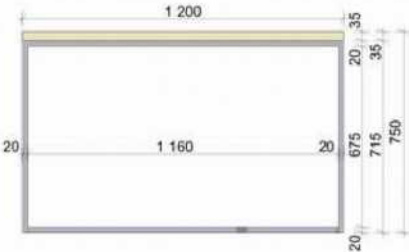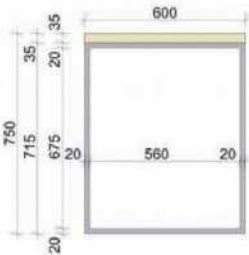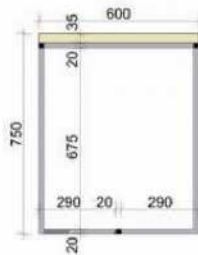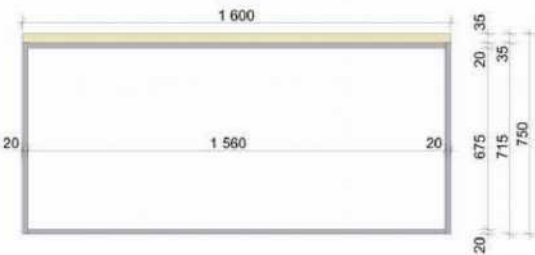

ČÍSLO	NÁZEV	Bokorys (mm)	Řez (mm)	Bokorys (mm)	Počet
1	Stůl konferenční				6
2	Stůl pro 4 lidi				2
3	Stůl u zdi				3

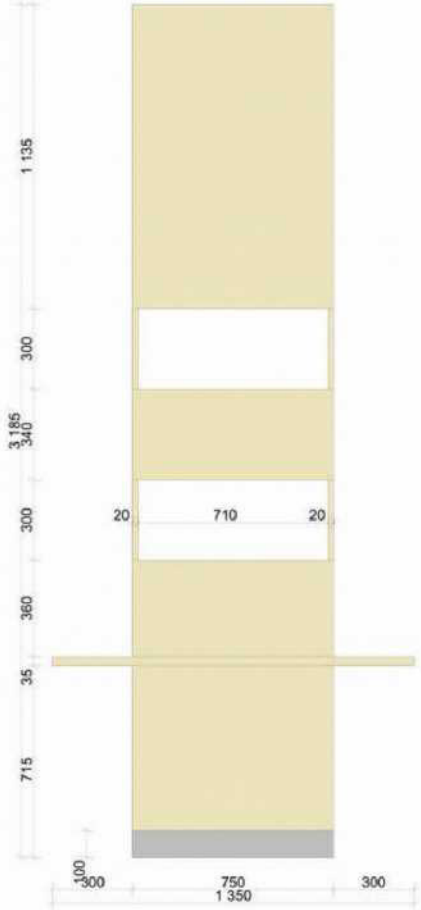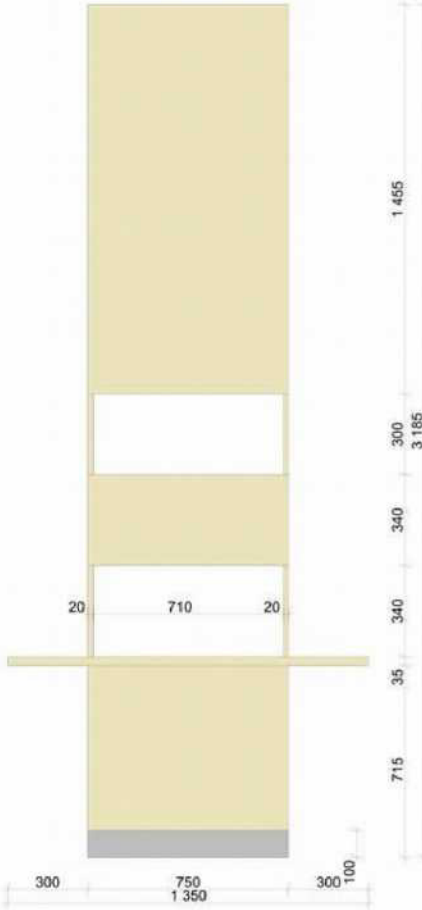
ČÍSLO	NÁZEV	Bokarys (mm)		Počet
4	Knihovna			2
5	Stůl u knihovny			2

Číslo	Název	Bokorys (mm)	Počet
6	Recepce		1



7	Obklad zdi		1
---	------------	--	---

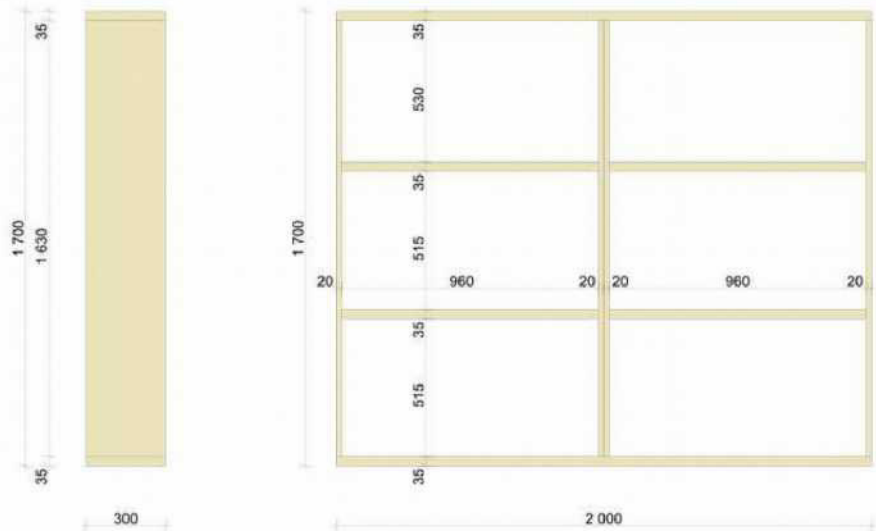

ČÍSLO	NÁZEV	Bokorys (mm)		Počet
8	Vitrína na trofeje			1
9	Dřevěný obklad			

ČÍSLO	NÁZEV	Nakres (vizualizace)	Počet
10	Lustr - Kruhové svítidlo		1
11	Křeslo		12
12	Židle		22
13	Kancelářská židle		1

ČÍSLO	NÁZEV	Nakres (vizualizace)	Počet
14	Židle čekárna		10
15	Postery	 	3
16	Postery	 	6

Ing. David
Vaněk

Digitálně
podepsal Ing.
David Vaněk

