



TSKAP000TLOM

číslo smlouvy TSK: 5/24/1200/468/50

číslo smlouvy PPD: 879/2027

S M L O U V A

o smlouvě budoucí o zřízení věcného břemena
uzavřená dle § 1785 a násl. zákona č. 89/2012 Sb., občanský zákoník
(dále jen „Smlouva“)

Článek I. Smluvní strany



HLAVNÍ MĚSTO PRAHA

se sídlem: Praha - Staré Město, Mariánské náměstí 2/2, PSČ 110 00
IČO: 000 64 581
DIČ: CZ00064581, plátce DPH
zastoupená: **Technickou správou komunikací hl. m. Prahy, a.s.**
se sídlem: Veletržní 1623/24, 170 00 Praha 7 - Holešovice
IČO: 034 47 286
DIČ: CZ03447286, plátce DPH
zapsaná v obchodním rejstříku vedeném Městským soudem v Praze, spis. zn.: B 20059
bankovní spojení: 
číslo účtu: 
zastoupená: 

na straně jedné (dále jen „**Budoucí povinný**“)

a

Pražská plynárenská Distribuce, a.s.

  se sídlem U plynárny 500/44, 140 00 Praha 4
IČO: 21031088, DIČ: CZ21031088, plátce DPH
zapsaná v obchodním rejstříku vedeném Městským soudem v Praze pod spisovou značkou
B 28573
zastoupená: 
bankovní spojení: 

na straně druhé (dále jen „**Budoucí oprávněný**“)

(dále **Budoucí oprávněný** a **Budoucí povinný** společně též jako „**Smluvní strany**“)

Článek II. Úvodní ustanovení

1. Budoucí oprávněný je provozovatelem distribuční soustavy (dále jen „**PDS**“) na území vymezeném licencí ve smyslu zákona č. 458/2000 Sb., o podmínkách podnikání a o výkonu státní správy v energetických odvětvích a o změně některých zákonů (dále jen „**energetický zákon**“) a na základě tohoto zákona a v souladu s podmínkami vyplývajícími ze zákona č. 183/2006 Sb., o územním plánování a stavebním řádu (dále jen „**stavební zákon**“) je oprávněn zřizovat na cizích nemovitostech plynárenská zařízení. Distribuční soustava je provozována ve veřejném zájmu. PDS má povinnost zajišťovat spolehlivý provoz a rozvoj distribuční soustavy na území vymezeném licencí, přičemž zřízení tohoto věcného břemena je ze strany Budoucího oprávněného jedním ze zákonem daných předpokladů pro splnění této povinnosti.
2. Ke splnění povinností daných Budoucímu oprávněnému, co by PDS a pro zajištění spolehlivého provozu a rozvoje distribuční soustavy, má Budoucí oprávněný ve smyslu § 59 odst. 1 písm. e) energetického zákona právo zřizovat a provozovat na cizích nemovitostech plynárenská zařízení a pro tuto svou činnost je ve smyslu § 59 odst. 2 energetického zákona povinen zřídit věcné břemeno umožňující využití cizích nemovitostí.
3. Pro zajištění shora uvedené činnosti náleží Budoucímu oprávněnému ve smyslu § 59 energetického zákona zejména tato oprávnění:
 - a) vstupovat a vjíždět na cizí nemovitosti v souvislosti se zřizováním, stavebními úpravami, opravami a provozováním distribuční soustavy a plynovodních přípojek;
 - b) odstraňovat a oklešťovat stromy a jiné porosty, provádět likvidaci okleštěného stromu a jiných porostů, ohrožujících bezpečné a spolehlivé provozování distribuční soustavy v případech, kdy tak po předchozím upozornění a stanovení rozsahu neučinil sám vlastník či uživatel dotčeného pozemku.
4. Technická správa komunikací hl. m. Prahy, a.s. (dále též jen „**TSK hl. m. Prahy**“, případně „**správce komunikací**“) na podkladě Smlouvy o zajištění správy majetku a o výkonu dalších činností ve znění pozdějších dodatků mezi Hl. m. Prahou (dále jen „**HMP**“) a TSK hl. m. Prahy, uzavřené dne 12. 1. 2017, vykonává správu komunikací a pozemků včetně jejich součástí, které jsou ve vlastnictví HMP a je oprávněna jednat jménem HMP a uzavřít tuto Smlouvu.

Článek III. Předmět Smlouvy

1. Předmětem této Smlouvy je závazek Budoucího povinného a Budoucího oprávněného uzavřít v budoucnu smlouvu o zřízení práva odpovídajícího věcnému břemenu (dále jen „**Konečná smlouva**“) o obsahu a za podmínek sjednaných Smluvními stranami v této Smlouvě.
2. Budoucí povinný prohlašuje, že v době uzavření této Smlouvy je výlučným vlastníkem pozemku parc. č. **2037** v katastrálním území **Bubeneč**, obec Praha, který je zapsán v katastru nemovitostí u Katastrálního úřadu pro hlavní město Prahu, Katastrální pracoviště Praha na listu vlastnictví č. **759** (dále jen „**Dotčená nemovitost**“).
3. Budoucí oprávněný vybuduje ve veřejném zájmu na části Dotčené nemovitosti součást distribuční soustavy, a sice **přeložka odběrného plynového zařízení** (dále též „**Plynárenské zařízení**“) v rámci stavební akce s názvem: „Přeložka NTL plynovodu DN300, Milady Horákové, Praha 7“ (dále jen „**Stavba**“).

4. Stavba ve smyslu § 509 občanského zákoníku nebude součástí Dotčené nemovitosti a od svého vzniku bude ve vlastnictví Budoucího oprávněného.
5. Vyjádření ke Stavbě bylo vydáno dopisem HMP č.j. **MHMP 1155640/2024**, ze dne **24.6.2024**.
6. Umístění Stavby na Dotčené nemovitosti je pro účely této Smlouvy vyznačeno v situačním plánu, který je přílohou a nedílnou součástí této Smlouvy.
7. Budoucí povinný bere na vědomí, že v souladu s § 68 energetického zákona je Plynárenské zařízení chráněno ochranným pásmem k zajištění jeho bezpečného a spolehlivého provozu.

Článek IV. Věcné břemeno

1. Smluvní strany se touto Smlouvou dohodly, že po prokázání práva Budoucího oprávněného k užívání dokončené Stavby, případně po vydání kolaudačního souhlasu v souladu se stavebním zákonem, na základě písemné výzvy Budoucího oprávněného uzavřou ve lhůtě 1 roku ode dne doručení této výzvy Budoucímu povinnému, nejpozději však ve lhůtě 5 let ode dne podpisu této Smlouvy Konečnou smlouvu, jejímž předmětem bude zřízení a vymezení věcného břemene podle § 59 odst. 2 energetického zákona, nepodléhající úpravě služebnosti inženýrské sítě v občanském zákoníku (dále též jen „**věcné břemeno**“). Písemné vyhotovení návrhu Konečné smlouvy zajistí Budoucí povinný.
2. Věcné břemeno bude zřízeno k tíži Dotčené nemovitosti a ve prospěch Budoucího oprávněného a jeho obsah bude spočívat v právu Budoucího oprávněného vlastním nákladem zřídit a provozovat na Dotčené nemovitosti Plynárenské zařízení a v právu vstupu a vjezdu na Dotčenou nemovitost v souvislosti se zřízením, stavebními úpravami, opravami a provozováním Plynárenského zařízení.
3. Budoucí povinný informuje Budoucího oprávněného, že ke schválení zřízení věcného břemena je příslušná Rada hlavního města Prahy.
4. Rozsah věcného břemena pro účely Konečné smlouvy bude vyznačen v geometrickém plánu pro vyznačení věcného břemena, který bude nedílnou součástí Konečné smlouvy.
5. Věcné břemeno bude zřízeno jako časově neomezené a zaniká v případech stanovených zákonem.
6. Budoucí povinný se zavazuje výkon práva Budoucím oprávněným strpět a Budoucí oprávněný se zavazuje práva z věcného břemena přijmout.

Článek V. Cena věcného břemena

1. Smluvní strany sjednávají cenu věcného břemena jako jednorázovou náhradu, která bude vypočtena dle "Zásad cenové politiky" schválených Radou hlavního města Prahy usnesením č. 1858, ze dne 1.8.2022, na základě Budoucím oprávněným předloženého vyčíslení délky trasy Stavby a stylu uložení do komunikačních staveb a pozemků dle níže uvedené tabulky. K ceně bude připočtena DPH ve výši aktuální sazby stanovené zákonem č. 235/2004 Sb., o dani z přidané hodnoty (dále jen „**zákon o DPH**“) v den uzavření

Konečné smlouvy. Za souběžné uložení inženýrských sítí se cena vypočítává za první a druhé vedení stejného druhu inženýrské sítě a za každé další souběžně ukládané vedení se cena zvyšuje o 20 % za jedno vedení.

způsob uložení	MJ	Charakteristická data	cena Kč/MJ
Protlak a podvrt	bm	průměr chráničky do 0,15	400
	bm	průměr chráničky do 0,5	500
	bm	průměr chráničky nad 0,5	650
	m ²	zřízení montážních (startovacích a cílových jam)	500
Základy dobíjecí stanice a pilířek ER	m ²	na vybrané síti místních komunikací i na ostatní síti	500
Uložení do stávající chráničky (nebo staršího potrubí)	bm	na vybrané síti místních komunikací	150
	bm	na ostatní síti místních kom.	100
Uložení do vozovky	bm	na vybrané síti místních komunikací	7500
	bm	na ostatní síti místních kom.	2500
Uložení do krajnice tělesa komunikace nebo středního dělicího pásu komunikace	bm	na vybrané síti místních komunikací	3000
	bm	na ostatní síti místních kom.	2000
Uložení do chodníku	bm	na vybrané síti místních komunikací	300
	bm	na ostatní síti místních kom.	250
Uložení do pomocného pozemku komunikace	bm	mimo těleso komunikace	150

2. Cenu věcného břemene, včetně příslušné daně z přidané hodnoty (dále jen „cena Věcného břemene“) se Budoucí oprávněný zavazuje zaplatit na účet Budoucího povinného (čl. I. této Smlouvy) na základě faktury – daňového dokladu (dále jen „daňový doklad“). Splatnost daňového dokladu je 30 dní od jejího doručení Budoucímu oprávněnému.
3. Dnem uskutečnění zdanitelného plnění je den podpisu Konečné smlouvy Budoucím povinným. Budoucí povinný vystaví na uvedenou částku daňový doklad a doručí ho Budoucímu oprávněnému spolu s Konečnou smlouvou podepsanou oběma Smluvními stranami.
4. Budoucí povinný prohlašuje, že bankovní účet uvedený v čl. I. této Smlouvy je účtem zveřejněným správcem daně způsobem umožňujícím dálkový přístup v souladu se zákonem o DPH.
5. Pro případ prodlení se zaplacením ceny Věcného břemene se Budoucí oprávněný zavazuje zaplatit Budoucímu povinnému smluvní pokutu ve výši 0,1 % z dlužné částky denně za každý započatý den prodlení se zaplacením.

Článek VI. Povinnosti Budoucího oprávněného

1. Budoucí oprávněný je povinen při výkonu svých oprávnění co nejvíce šetřit práva Budoucího povinného a bezprostředně mu oznámit vstup na Dotčenou nemovitost. Po skončení prací je povinen uvést Dotčenou nemovitost do původního stavu a není-li to

možné s ohledem na povahu provedených prací, do stavu odpovídajícího předchozímu účelu nebo užívání Dotčené nemovitosti a bezprostředně oznámit tuto skutečnost Budoucímu povinnému. Po provedení odstranění nebo okleštění stromů je povinen na svůj náklad provést likvidaci vzniklého klesu a zbytků po těžbě.

2. Budoucí oprávněný bere na vědomí, že na Dotčené nemovitosti se nachází místní komunikace, která je ve vlastnictví Budoucího povinného, přičemž režim užívání komunikace je upraven zákonem č. 13/1997 Sb., o pozemních komunikacích a užívání komunikace k jiným, než určeným účelům dle citovaného zákona je zvláštním užíváním komunikace. Budoucí oprávněný bere na vědomí, že pro případ zásahů do komunikace v souvislosti s výkonem práva věcného břemena je povinen postupovat v souladu s uvedenými právními předpisy a na případné zásahy do komunikace požádat TSK hl. m. Prahy o uzavření nájemní smlouvy. Při ukončení zásahů je povinen uvést komunikaci do původního stavu a doložit kvalitu zásypu a obnovení konstrukce komunikace příslušnými zkouškami dle ČSN a předepsaných pokynů.
3. V případě havarijních prací je Budoucí oprávněný povinen ohlásit havárii neprodleně, nejpozději následující pracovní den příslušné oblastní správě TSK hl. m. Prahy a o uzavření nájemní smlouvy požádat dodatečně, nejpozději do 5 pracovních dnů od vzniku havárie.
4. Budoucí oprávněný je povinen zajistit na své náklady vyhotovení geometrického plánu s vyznačením věcného břemena a vyčíslení délky trasy, případně plochy Plynárenského zařízení (dále jen „**Vyčíslení**“).
5. Geometrický plán v písemné a digitální formě (formát dgn), Vyčíslení a písemnou výzvu k uzavření Konečné smlouvy se Budoucí oprávněný zavazuje předložit Budoucímu povinnému k evidenčnímu číslu této Smlouvy nejpozději do 6 měsíců ode dne vydání dokladu o oprávnění k užívání dokončené Stavby, případně po vydání kolaudačního souhlasu. Pro případ nedodržení lhůty k předložení písemné výzvy k uzavření Konečné smlouvy, nebo některého ze shora uvedených dokladů, se Budoucí oprávněný zavazuje zaplatit Budoucímu povinnému smluvní pokutu ve výši 5.000,- Kč (slovy: pět tisíc korun českých) za každý započatý měsíc prodlení s předložením výzvy nebo kteréhokoli z výše uvedených dokladů.
6. Smluvní strany ujednávají, že v případě, kdy Budoucí oprávněný nesplní svoji povinnost dle čl. IV. odst. 1 této Smlouvy a nevyzve-li ve stanovené lhůtě Budoucího povinného k uzavření Konečné smlouvy, povinnost Budoucího povinného uzavřít Konečnou smlouvu v souladu s § 1788 obč. zák. zaniká, tím zaniká i tato Smlouva, nedohodnou-li se smluvní strany jinak.
7. Budoucí oprávněný se zavazuje podat do 2 měsíců ode dne, kdy Budoucí povinný doručí Budoucímu oprávněnému Konečnou smlouvu podepsanou oběma Smluvními stranami, návrh na vklad práva odpovídajícího sjednanému věcnému břemenu Katastrálnímu úřadu pro hlavní město Prahu, Katastrální pracoviště Praha a uhradit poplatek spojený s vkladovým řízením.
8. Kopii návrhu na vklad práva s prezentačním razítkem katastrálního úřadu se Budoucí oprávněný zavazuje předložit Budoucímu povinnému do 1 měsíce ode dne podání návrhu na vklad k evidenčnímu číslu Konečné smlouvy. V případě porušení tohoto závazku se Budoucí oprávněný zavazuje zaplatit Budoucímu povinnému smluvní pokutu ve výši 500,- Kč (slovy: pět set korun českých) za každý započatý měsíc prodlení s předložením návrhu na vklad.

Článek VII. Zvláštní ustanovení

1. Smlouva a právní vztahy z ní vyplývající nebo s ní související se řídí právním řádem České republiky.
2. Na právní vztahy vyplývající nebo související se Smlouvou a v ní nebo v energetickém zákoně výslovně neupravené se přiměřeně uplatní ustanovení občanského zákoníku.
3. Práva a povinnosti dohodnuté v této Smlouvě platí i pro případné právní nástupce Smluvních stran.
4. Smluvní strany sjednávají a zavazují se pro případ, že kterékoliv ustanovení této Smlouvy nebo její část se ukážou být zdánlivými, neplatnými nebo se neplatnými stanou, neovlivní tato skutečnost platnost Smlouvy jako takové. V takovém případě se Smluvní strany zavazují nahradit zdánlivé či neplatné ujednání ujednáním platným, které se svým ekonomickým účelem pokud možno nejvíce podobá zdánlivému či neplatnému ujednání.
5. Smluvní strany výslovně souhlasí s tím, aby tato Smlouva byla uvedena v Centrální evidenci smluv Technické správy komunikací hl. m. Prahy (CES TSK), vedené TSK hl. m. Prahy, která je veřejně přístupná a která obsahuje údaje o Smluvních stranách, předmětu Smlouvy, číselné označení této Smlouvy a datum jejího podpisu.
6. Pokud výše hodnoty budoucího předmětu plnění Smlouvy je vyšší než 50.000,- Kč (slovy: padesát tisíc korun českých) bez DPH, Smluvní strany výslovně sjednávají, že Budoucí povinný zajistí uveřejnění této Smlouvy v registru smluv dle zákona č. 340/2015 Sb., o zvláštních podmínkách účinnosti některých smluv, uveřejňování těchto smluv a o registru smluv.
7. Smluvní strany prohlašují, že skutečnosti uvedené v této Smlouvě, k naplnění účelu sjednanému v odst. 5. tohoto článku, nepovažují za obchodní tajemství ve smyslu § 504 občanského zákoníku a udělují svolení k jejich užití a zveřejnění bez stanovení jakýchkoli dalších podmínek.
8. Smluvní strany se dohodly, že Smlouva je uzavřena s rozvazovací podmínkou pro případ, že Stavbou Budoucího oprávněného nedojde k dotčení Dotčené nemovitosti, nebo nedojde k vydání pravomocného rozhodnutí o umístění Stavby, nebo územního souhlasu, popř. stavebního povolení. Budoucí oprávněný se zavazuje Budoucího povinného o jejím splnění bezodkladně písemně informovat.
9. Smluvní strany se dohodly na vyloučení aplikace ust. § 1788 odst. 1 a 2 občanského zákoníku na tuto Smlouvu.
10. Smlouvu je možné měnit nebo doplňovat pouze písemnou dohodou Smluvních stran ve formě číslovaných dodatků podepsaných oběma Smluvními stranami.

Článek VIII. Závěrečná ustanovení

1. Smluvní strany výslovně prohlašují, že Smlouva obsahuje úplné ujednání o předmětu Smlouvy a všech náležitostech, které Smluvní strany měly a chtěly ve Smlouvě ujednat, a které považují za důležité pro závaznost této Smlouvy. Smlouva je výsledkem jejich

jednání a její obsah měly možnost ovlivnit. Žádný projev Smluvních stran učiněný při jednání o této Smlouvě, ani projev učiněný po uzavření této Smlouvy nesmí být vykládán v rozporu s výslovnými ustanoveními této Smlouvy a nezakládá závazek žádné ze Smluvních stran.

2. Smluvní strany prohlašují, že si Smlouvu před jejím podpisem přečetly a jsou seznámeny s jejím obsahem, že byla uzavřena po vzájemné dohodě, podle jejich vážné a svobodné vůle, dobrovolně, určitě a srozumitelně, což stvrzují svými podpisy.
3. Smlouva nabývá platnosti a účinnosti okamžikem jejího podpisu poslední Smluvní stranou, kterou bude Budoucí povinný. Smlouva, na niž se vztahuje povinnost uveřejnění prostřednictvím registru smluv, nabývá účinnosti nejdříve dnem jejího uveřejnění. Smluvní strany sjednávají, že pro případ, že tato Smlouva není uzavírána za přítomnosti obou Smluvních stran, platí, že Smlouva není uzavřena, pokud ji Budoucí povinný nebo Budoucí oprávněný podepíše s jakoukoliv změnou či odchylkou, byť nepodstatnou, nebo dodatkem, ledaže druhá Smluvní strana takovou změnu či odchylku, nebo dodatek následně písemně schválí.
4. Tato Smlouva je vyhotovena ve **třech** výtiscích s platností originálu, z nichž za Budoucího povinného obdrží dva podepsané výtisky obchodní oddělení TSK hl. m. Prahy a jeden podepsaný výtisk obdrží Budoucí oprávněný. Budoucí oprávněný je povinen se dostavit s kopií této Smlouvy na obchodní oddělení TSK hl. m. Prahy za účelem uzavření smlouvy o pronájmu komunikace po dobu výstavby. Do doby uzavření smlouvy o pronájmu komunikace po dobu výstavby není Budoucí oprávněný oprávněn Stavbu realizovat.
5. Nedílnou součástí Smlouvy jsou následující přílohy:

Příloha č. 1 - Situační plánec umístění Stavby

Příloha č. 2 - vzor „Vyčíslení délek realizovaných tras inženýrských sítí“

Příloha č. 3 – pověření Olga Hodoušková


17. 12. 2024

V Praze dne

Za Budoucího povinného:



HLAVNÍ MĚSTO PRAHA
Technická správa komunikací
hl. m. Prahy, a.s.

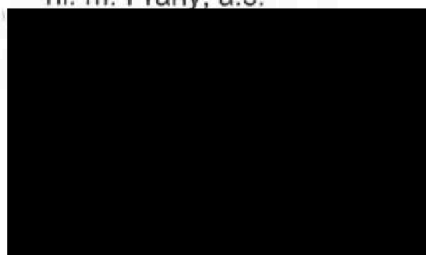

03-12-2024


V Praze dne

Za Budoucího oprávněného:



Pražská plynárenská Distribuce, a.s.



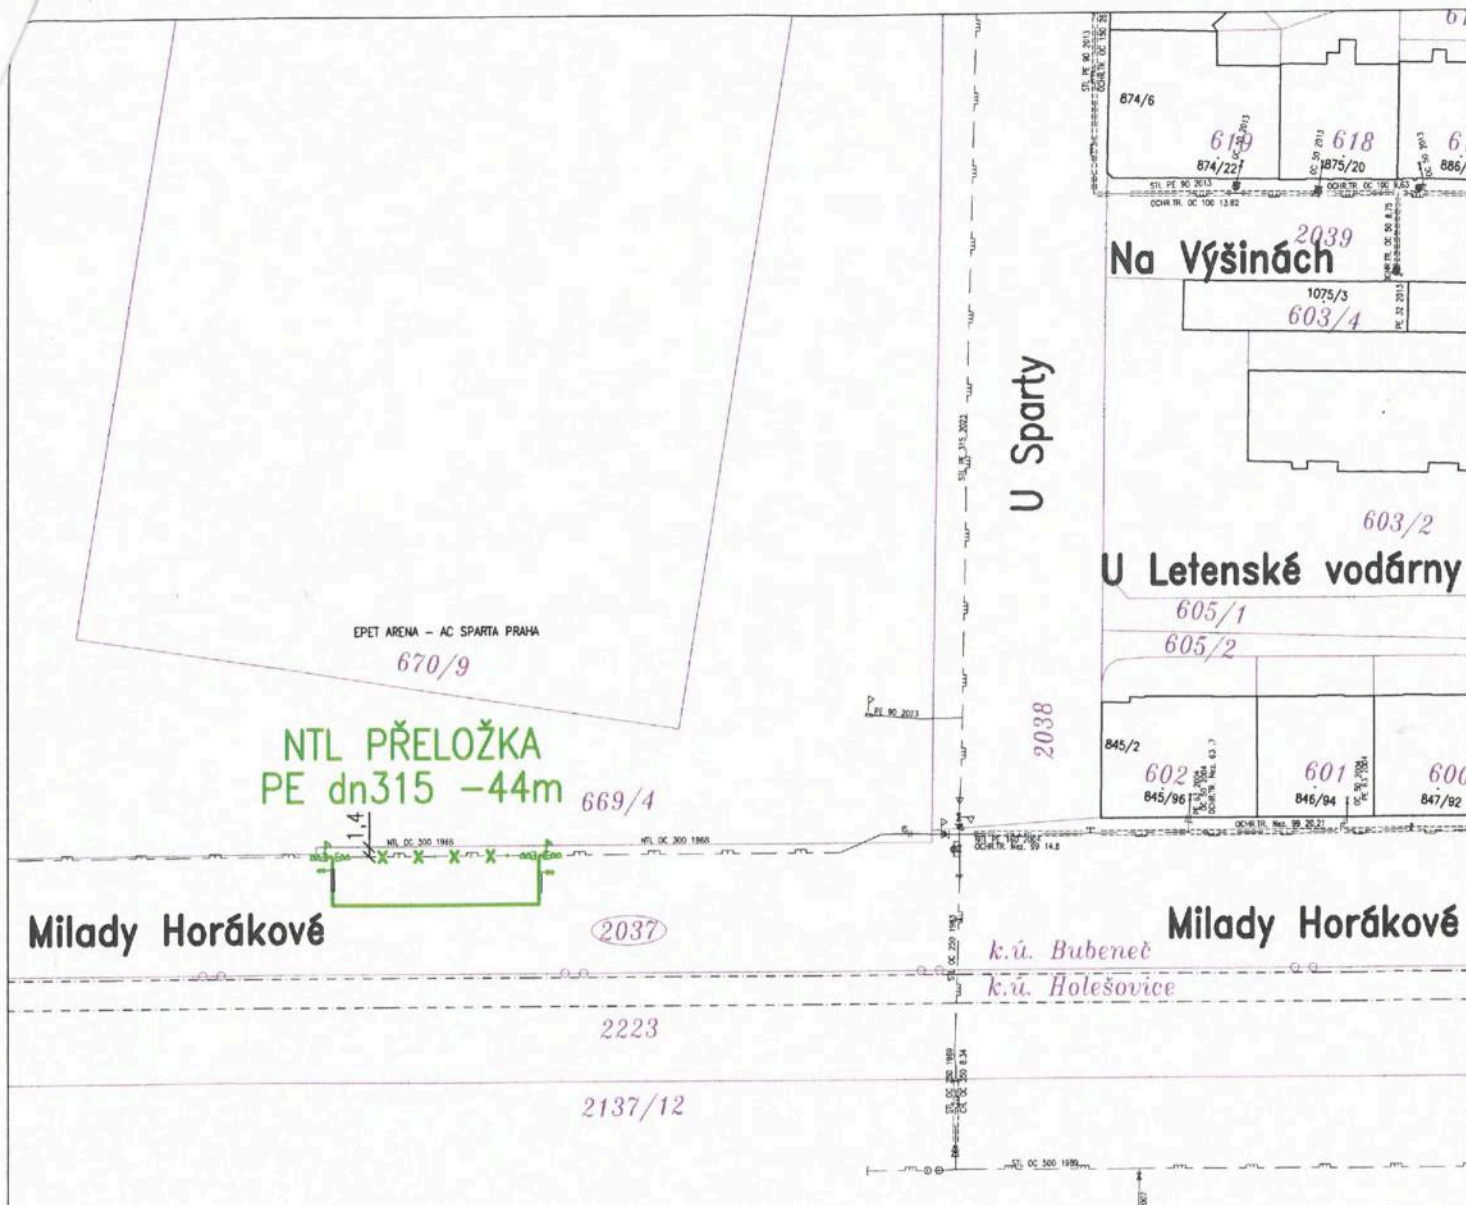

LEGENDA

— — — — —	STÁVAJÍCÍ STL PLYNOVOD
— — — — —	STÁVAJÍCÍ NTL PLYNOVOD
-x-x-x-x-x-	RUŠENÝ NTL PLYNOVOD
—x—x—x—x—x—	NAVRŽENÝ NTL PLYNOVOD – OTEVŘENÝ VÝKOP
(2037)	PARCELNÍ ČÍSLO DOTČENÉHO POZEMKU

ZEMNÍ PLYN, PROVOZNÍ TLAK : NTL – 2,1 kPa
G 702 01, G 704 01, G 921 01, ČSN EN 12007-1,
ČSN EN 12007-2, ČSN EN 12327, ČSN 73 6005



PARÉ:

Ved. projektant:	Odp. projektant:	Projektant:	ANY - projektová kancelář Ing. Arnošt Polák Sokolovská 95, 186 00 Praha 8 tel. 284 826 956 e-mail: info@anypk.cz	
Ing. A. Polák	Ing. A. Polák	Ing. M. Hátlová		
Stavebník: ACS Properties, a.s.			Datum: 03.2024	
Místo: Praha 7 – parc.č. 2037, k.ú. Bubeneč			Zak.č.: TP/01/2024	
Akce: Přeložka NTL plynovodu DN300 Milady Horákové, Praha 7			Formát: A4	Stupeň: DUSPS
Výkres: KATASTRÁLNÍ SITUAČNÍ VÝKRES			Č.výkr.: 4	Měřítko: 1:1000

Tabulku vyplňte pro stejný počet volně ležících kabelů nebo trubek **samostatně** - při změně počtu souběžných vedení nebo změně investora vyplňte **další list**

V Praze dne:

Vyhotovil:	Tel:
-------------------	-------------

*) V případě přeložek telefonní sítě vyhotoví projektant



PPD

výtisk č. 2

POVĚŘENÍ
pod poř. č. 15/2024

Společnost Pražská plynárenská Distribuce, a.s., se sídlem U plynárny 500/44, 140 00 Praha 4, IČO: 21031088, DIČ: CZ21031088, zapsaná v obchodním rejstříku vedeném Městským soudem v Praze pod spisovou značkou B 28573 (dále jen „společnost“)

zastoupená předsedou představenstva Ing. Jiřím Sikou a místopředsedou představenstva Andrejem Prnem, MBC, MSc., MBA tímto

pověřuje

zaměstnance této společnosti

pana	Olgu Hodouškovou
datum narození	31. srpna 1970
bytem	267 29, Zadní Třeboň, Nad školou 212
funkce	vedoucí odboru správy distribuční soustavy

(dále jen „pověřený“)

aby za společnost jednala ve věcech týkajících se odboru správy distribuční soustavy a podepisoval právní jednání:

- objednávku na DHM, DNM (na základě schváleného požadavku),
- objednávku na materiál,
- objednávku schválených školení, kurzů a konferencí,
- vzdání se práva na odvolání proti stavebnímu povolení, rozhodnutí o zvláštním užívání komunikace (DIR), proti kolaudačnímu rozhodnutí a územní rozhodnutí,
- závazná stanoviska týkající se provozu plynárenských zařízení,
- smlouvu o budoucí smlouvě o zřízení věcného břemene,
- smlouvu o podmínkách umístění stavby oplocení pozemku,
- smlouvu o určení umístění hlavního uzávěru plynu,
- smlouvu o přemístění hlavního uzávěru plynu,
- smlouvu o zajištění provedení přeložky plynárenského zařízení,
- plnou moc k projednání a zajištění uzavření smluv o uzavření budoucí smlouvy o zřízení věcného břemene a k uzavření smluv o zřízení věcného břemene, a to na základě uzavřené smlouvy o zajištění přeložky plynárenského zařízení,

- smlouvu o nájmu nebo výpůjčce komunikace (v rámci správy distribuční soustavy),
- smlouvu o nájmu nebo výpůjčce nemovitosti (v rámci správy distribuční soustavy),
- poskytnutí záloh pro dodavatele podle platné smlouvy o dílo,
- vyjádření k projektové dokumentaci pro stavební povolení,
- smlouvu o provozování plynárenského zařízení,
- veřejnoprávních smluv podle zákona č. 283/2021 Sb., stavební zákon.

Činnosti vykonávané na základě tohoto pověření musí být v souladu s obecně závaznými právními předpisy a vnitřními předpisy společnosti a pokyny představenstva společnosti.

Pověření nabývá účinnosti dnem podpisu společnosti a platí do odvolání.

V Praze dne - 2 -07- 2024

.....
[Redacted Signature]

Ing. Jiří Sika
předseda představenstva

.....
[Redacted Signature]

Andrej Prno, MBC, MSc., MBA
místopředseda představenstva

Toto pověření přijímám

.....
[Redacted Signature]

Olga Hodoušková

Ověření - legalizace

Ověřuji, že:

1) pod pořadovým číslem 11E6S2HQ uznala přede mnou podpis na této listině za vlastní níže uvedená osoba, jejíž totožnost byla prokázána:
Ing. Jiří Sika, nar. 07.01.1983, Spojovací 575, Benátky nad Jizerou II, 29471 Benátky nad Jizerou.



2) pod pořadovým číslem 11E6S562 uznala přede mnou podpis na této listině za vlastní níže uvedená osoba, jejíž totožnost byla prokázána:
Andrej Prno MBC, MSc., MBA, nar. 02.02.1976, Dělnická 1867, 26301 Dobříš.



Praha, dne 02.07.2024

