

Krycí list ZBV			
Název a evidenční číslo Stavby: II/101 Třebotov Číslo a název stavebního objektu/provozního souboru (SO/PS): Staničení silnice II/101 v km 25,535 - 27,025, délka úseku 1,490 km Číslo a název podobjektu/rozpočtu: Staničení silnice II/101 v km 25,535 - 27,025, délka úseku 1,490 km		Číslo SO/PS / / číslo Změny SO/PS: 01/1	Číslo ZBV: 1.3
Objednatel: Krajská správa a údržba silnic Středočeského kraje, příspěvková organizace Zborovská 81/11, 150 21 Praha 5, Smíchov IČ 00066001			
Zhotovitel: Froněk, spol.s r.o. Zátiší 2488, 269 01 Rakovník IČ 47534690			
Rekapitulace ZBV č. 1 dle Skupin 1, 2, 3, 4, 5			
část ZBV č.	Cena navrhovaných Změn záporných	Cena navrhovaných Změn kladných	Cena navrhovaných Změn záporných a Změn kladných celkem
1.1	0,00	0,00	0,00
část ZBV č.	Cena navrhovaných Změn záporných	Cena navrhovaných Změn kladných	Cena navrhovaných Změn záporných a Změn kladných celkem
1.2	0,00	0,00	0,00
část ZBV č.	Cena navrhovaných Změn záporných	Cena navrhovaných Změn kladných	Cena navrhovaných Změn záporných a Změn kladných celkem
1.3	0,00	1 151 827,05	1 151 827,05
část ZBV č.	Cena navrhovaných Změn záporných	Cena navrhovaných Změn kladných	Cena navrhovaných Změn záporných a Změn kladných celkem
1.4	0,00	0,00	0,00
část ZBV č.	Cena navrhovaných Změn záporných	Cena navrhovaných Změn kladných	Cena navrhovaných Změn záporných a Změn kladných celkem
1.5	0,00	0,00	0,00
Suma ZBV č.	Cena navrhovaných Změn záporných	Cena navrhovaných Změn kladných	Cena navrhovaných Změn záporných a Změn kladných celkem
1	0,00	1 151 827,05	1 151 827,05
Části ZBV se číslovají číslem ZBV, za kterým je tečka a index udávající číslo Skupiny. Stejný systém číslování se používá pro jednotlivé Evidenční nebo Změnové listy a pro Rozpis ocenění změn položek.			
ZBV - krycí list			Číslo paré:

Změnový list				
Název a evidenční číslo Stavby: II/101 Třebotov		Číslo SO/PS / / číslo Změny SO/PS: 01/1		Číslo ZBV: 1.3
Název stavebního objektu/provozního souboru (SO/PS): Staničení silnice II/101 v km 25,535 - 27,025, délka úseku 1,490 km				
Strany smlouvy o dílo objednatel č.: SMLD-0780/00066001/2024 a zhotovitel č: 1/24/084 na realizaci uvedené Stavby uzavřené dne 30.7.2024 (dále jen Smlouva): Objednatel: Krajská správa a údržba silnic Středočeského kraje, příspěvková organizace se sídlem Zborovská 81/11, 150 21 Praha 5, Smíchov Zhotovitel: Froněk, spol.s r.o., Zátíší 2488, 269 01 Rakovník				
Přílohy Změnového listu: 1. Krycí list 1 počet listů 2. Změnový list 1 počet listů 3. Zápis o projednání ocenění soupisu prací 1 počet listů 4. Rozpis ocenění Změn položek ZBV 1 2 počet listů 5. Přehled zařazení změn do skupin 1 počet listů 6. Přehled dalších dokladů 1 počet listů Další doklady dle přehledu dokladů 29 počet listů		Paré č. Příjemce 1, 2 Objednatel 3 Zhotovitel 4 Projektant (AD) 5 Stavební dozor		
Iniciátor změny: Zhotovitel				
Obnova obrusné vrstvy spočívala v odfrézování živičného krytu do tl. 50 mm v celé ploše vozovky (s následným odkupem recyklátu ve třídě ZAS T1 a T2 zhotovitelem), spoj.postřik modifik. PS-CP 0,5 kg/m2 a asfaltový beton pro obrusné vrstvy modifik. ACO 11+ v tl. 50 mm. V místě lokálních poruch bylo provedeno dofrézování živičného krytu v prům.tl. 50 mm, odtěžení degradovaných konstrukčních vrstev v tl. 340 mm včetně odvozu na skládku k opětovnému použití. Obnovená konstrukční vrstva byla ŠDa 300 mm ve dvou vrstvách, infiltrační postřik 1,0 kg/m2, asfaltový beton pro podkladní vrstvy ACP 22+ tl. 90 mm. Místa lokálních poruch byla vytipována a zaznačena při předání staveniště před zahájením frézování. Součástí dodávky bylo dále ošetření pracovních spár proříznutím a asf.zálivkou, úprava krajnic, provedení VDZ a výšková úprava znaků inž.sítí a kanalizačních vpustí a poklopů. Stavební práce byly realizovány za úplné uzavírky. Při projednávání úplné uzavírky vznikly na odboru dopravy MěÚ Černošice požadavky na rozdělení stavby na 2 etapy + vybudování 4 ks dočasných autobusových zastávek ze silničních panelů (viz příloha č. 11). Při realizaci stavby a pravidelných prohlídkách stavby bylo rozhodnuto TDS a investorem o navýšení počtu lokálních sanací konstrukce vozovky, pružných asfaltových zálivek a opravy podkladních asfaltových vrstev (viz příloha č. 12). Při schůzce na stavbě bylo za účasti TDS a investora odsouhlaseno provedení úpravy odvodnění krytu vozovky (viz příloha č. 13). Dle zaměření skutečného provedení stavby geodetem bylo zjištěno rozdílné množství oproti výkazu výměr v SoD (viz doklad č. 14). Jedná se o Změny nepředvídané, které jsou podle § 5, odst. 1, písm. c) Směrnice R-SM-36 Krajské správy a údržby silnic Středočeského kraje (účinnost od 21.8.2024) upřesňující provádění změn závazků dle zákona č. 134/2016 Sb., o zadávání veřejných zakázek zařazeny do Skupiny 3. Zároveň se jedná o práce, které nemění celkovou povahu veřejné zakázky. Z hlediska Zákona o zadávání veřejných zakázek č. 134/2016 Sb. tato Změna nepředstavuje vznik podstatné změny závazku a dle § 222, odst. 6) se jedná o změnu nepředvídanou.				
Údaje v Kč bez DPH:				
Cena navrhovaných Změn záporných	Cena navrhovaných Změn kladných	Cena navrhovaných Změn záporných a Změn kladných celkem	Součet absolutních hodnot Změn kladných a Změn záporných	
0,00	1 151 827,05	1 151 827,05	1 151 827,05	
Technická pomoc Objednatele: jméno Ing.Lubomír Smetana datum podpis				
Podpis vyjadřuje souhlas se Změnou:				
Zhotovitel (stavbyvedoucí):	jméno	Ing. Kamil Hrbek	datum	podpis
Projektant (autorský dozor):	jméno	xxx	datum	podpis
Stavební dozor:	jméno	Ing. Martin Vlk	datum	podpis
Zástupce Objednatele: KSÚS SK, p.o.	jméno	Karel Motal	datum	podpis
Zaměstnanec Objednatele odpovědný za cenové projednání měny	jméno	Ing. Jaroslava Jurková	datum	podpis
Objednatel a Zhotovitel se dohodli, že u tohoto SO/PS, který je součástí uvedené Stavby, budou provedeny Změny, jež jsou podrobně popsány, zdůvodněny, dokladovány a oceněny v dokumentaci této Změny. Smluvní strany shodně prohlašují, že Změny dle tohoto Změnového listu nejsou zlepšením dle čl. 13.2 Smluvních podmínek. Tento Změnový list představuje dodatek Smlouvy. Smlouva se mění v rozsahu upraveném v tomto Změnovém listu. V ostatním zůstávají práva a povinnosti Objednatele a Zhotovitele sjednané ve Smlouvě nedotčeny. Na důkaz toho připojují příslušné osoby oprávněné jednat jménem nebo v zastoupení Objednatele a Zhotovitele své podpisy.				
Objednatel (Oprávněná osoba Objednatele)	jméno	Ing. Jan Fidler, DiS.	datum	podpis
Zhotovitel	jméno	Ing. Kamil Hrbek	datum	podpis
				Číslo paré:

ZÁPIS

**o projednání ocenění soupisu prací a ceny stavebního objektu/provozního souboru (SO/PS)
pro všechny skupiny - pro ZBV číslo: 1**

Název a evidenční číslo Stavby: II/101 Třebotov
Číslo SO/PS / číslo Změny SO/PS: 01/1
Číslo a název stavebního objektu/provozního souboru (SO/PS): Staničení silnice II/101 v km 25,535 - 27,025, délka úseku 1,490 km

Údaje v Kč bez DPH

Cena SO/PS dle Smlouvy
1 - zadat
6 007 814,98

Cena SO/PS v předchozích ZBV:

Údaje v Kč bez DPH

	Cena všech Změn záporných v předchozích Změnách na SO/PS	Cena všech Změn kladných v předchozích Změnách na SO/PS	Cena SO/PS po všech předchozích Změnách	Rozdíl ceny SO/PS po všech předchozích Změnách a ve Smlouvě
2	3 - zadat	4 - zadat	5=1+3+4	6=5-1
stavební/montážní práce	0,00	0,00	6 007 814,98	0,00

Cena SO/PS v této ZBV a po této ZBV:

Údaje v Kč bez DPH

	Cena navrhovaných Změn záporných na SO/PS	Cena navrhovaných Změn kladných na SO/PS	Cena všech Změn kladných na SO/PS (předchozích a navrhovaných)	Cena všech Změn kladných na SO/PS k ceně SO/PS dle Smlouvy v %
7	8 - zadat	9 - zadat	10=4+9	11=10/1
stavební/montážní práce	0,00	1 151 827,05	1 151 827,05	19,17%

Cena SO/PS po této ZBV:

Údaje v Kč bez DPH

	Cena všech Změn záporných na SO/PS (předchozích a navrhovaných)	Cena SO/PS po této Změně	Rozdíl ceny SO/PS po této Změně oproti ceně SO/PS dle Smlouvy	Rozdíl ceny SO/PS po této Změně oproti ceně SO/PS dle Smlouvy v %
12	13=3+8	14=1+13+10	15=14-1	16=15/1
stavební/montážní práce	0,00	7 159 642,03	1 151 827,05	19,17%

Rozpis ocenění Změn položek - pro ZBV číslo: 1													
Název a evidenční číslo stavby: II/101 Třebotov								ZMĚNA SOUPISU PRACÍ (SO/PS)					
Číslo a název SO/PS: Staničení silnice II/101 v km 25,535 - 27,025, délka úseku 1,490 km								01/1					
Číslo a název podobjektu/rozpočtu: Staničení silnice II/101 v km 25,535 - 27,025, délka úseku 1,490 km													
Poř. č. pol.	Kód položky	Název položky	m.j.	Množství ve Smlouvě	Množství ve Změně	Množství rozdílu	Cena za m.j. v Kč	Cena celkem ve Smlouvě v Kč	Změny záporné v Kč	Změny kladné v Kč	Cena celkem ve Změně v Kč	Rozdíl cen celkem v Kč	Podíl cen celkem v %
1	2	3	4	5	6	7	8	9	10	11	12	13	14
1	agregovaná pol.	OSTATNÍ POŽADAVKY - DIO, GEODETICKÉ ZAMĚŘENÍ SKUTEČNÉHO PROVEDENÍ před a po dokončení včetně zaměření zesílení konstrukce	kpl	1,00	1,37	0,372	111 000,00	111 000,00	0,00	41 250,00	152 250,00	41 250,00	37,16%
2	113728	FRÉZOVÁNÍ ZPEVNĚNÝCH PLOCH ASFALTOVÝCH, v tl. do 50mm + 50mm v místě sanací , ODVOZ DO 20KM - položka obsahuje odbourání hran frézované plochy v místě napojení - malé množství bouraného materiálu bude zahrnuto v ceně položky 014102.R	m3	620,30	660,56	40,255	300,00	186 090,00	0,00	12 076,50	198 166,50	12 076,50	6,49%
3	919111	ŘEZÁNÍ ASFALT. KRYTU	bm	279,00	324,00	45,000	80,00	22 320,00	0,00	3 600,00	25 920,00	3 600,00	16,13%
4	93818	ČIŠTĚNÍ VOZOVEK SAMOSBĚREM	m2	9 566,00	9 647,30	81,300	2,10	20 088,60	0,00	170,73	20 259,33	170,73	0,85%
5	123738	ODKOP PRO SPOD STAVBU SILNIC A ŽELEZNIC TŘ. I, ODVOZ DO 20KM, vzdálenost uvedena orientačně, vč. odvozu na skládku, odstranění stávající zeminy (případně konstrukce podkladních vrstev), tl. 340mm	m3	965,60	1 034,76	69,164	280,00	270 368,00	0,00	19 365,92	289 733,92	19 365,92	7,16%
6	18110	ÚPRAVA PLÁNĚ SE ZHUTNĚNÍM V HORNĚ TŘ. I	m2	2 840,00	3 119,50	279,500	25,00	71 000,00	0,00	6 987,50	77 987,50	6 987,50	9,84%
7	56336	VOZOVKOVÉ VRSTVY ZE ŠTĚRKODRTI ŠDA , tl. 300mm	m2	2 840,00	2 992,60	152,600	314,00	891 760,00	0,00	47 916,40	939 676,40	47 916,40	5,37%
8	572123	INFILTRAČNÍ POSTŘIK Z EMULZE DO 1,0KG/M2	m2	2 840,00	2 992,60	152,600	22,00	62 480,00	0,00	3 357,20	65 837,20	3 357,20	5,37%
9	572214	SPOJOVACÍ POSTŘIK ZE SIL. EMULZE DO 0,5KG/M2	m2	9 363,00	9 444,30	81,300	8,00	74 904,00	0,00	650,40	75 554,40	650,40	0,87%
10	574E88	ASFALTOVÝ BETON PRO PODKLADNÍ VRSTVY ACP 22+, tl.90mm	m2	2 840,00	3 355,10	515,100	336,00	954 240,00	0,00	173 073,60	1 127 313,60	173 073,60	18,14%
11	574B04	ASFALTOVÝ BETON PRO OBRUSNÉ VRSTVY MODIFIK ACO 11+ - lokální vyrovnávka, objem stanoven odborným odhadem	m3	2,00	23,00	21,000	10 000,00	20 000,00	0,00	210 000,00	230 000,00	210 000,00	1050,00%
12	574B44	ASFALTOVÝ BETON PRO OBRUSNÉ VRSTVY MODIFIK ACO 11+, tl. 50 mm	m2	9 566,00	9 647,30	81,300	224,00	2 142 784,00	0,00	18 211,20	2 160 995,20	18 211,20	0,85%
13	113762	FRÉZOVÁNÍ DRÁŽKY PRŮŘEZU DO 200MM2 V ASFALTOVÉ VOZOVCE	m	279,00	324,00	45,000	44,00	12 276,00	0,00	1 980,00	14 256,00	1 980,00	16,13%
14	931312	TĚSNĚNÍ DILATAČ SPAR ASF ZÁLIVKOU PRŮŘ DO 200MM2	m	279,00	324,00	45,000	49,00	13 671,00	0,00	2 205,00	15 876,00	2 205,00	16,13%
15	12922	ČIŠTĚNÍ KRAJNIC OD NÁNOSU TL. DO 100 MM S ODVOZEM NA SKLÁDKU	m2	229,50	229,50	0,000	140,00	32 130,00	0,00	0,00	32 130,00	0,00	0,00%
16	56962	ZPEVNĚNÍ KRAJNIC Z RECYKLÁTU DO TL. 100MM (R-materiál frakce 0-22)	m2	229,50	229,50	0,000	141,00	32 359,50	0,00	0,00	32 359,50	0,00	0,00%
17	89923	VÝŠKOVÁ ÚPRAVA KRYCÍCH HRNCŮ	ks	133,00	153,00	20,000	2 800,00	372 400,00	0,00	56 000,00	428 400,00	56 000,00	15,04%
18	89921	VÝŠKOVÁ ÚPRAVA POKLOPŮ A MŘÍŽÍ	ks	17,00	23,00	6,000	3 800,00	64 600,00	0,00	22 800,00	87 400,00	22 800,00	35,29%
19	96687	VYBOURÁNÍ ULIČNÍCH VPUSTÍ - podélný žlab	ks	1,00	2,00	1,000	8 000,00	8 000,00	0,00	8 000,00	16 000,00	8 000,00	100,00%
20	014102.R	ULOŽENÍ ODPADU ZE STAVBY NA SKLÁDKU s oprávněním k opětovnému využití - recyklační středisko-zemina s kamenivem kód 17 05 04- 1 767t, asphalt. směsi kod 17 03 02 -1,74 t, stavební suť kód 17 09 04-1,89t	t	1 770,63	2 115,64	345,009	276,00	488 693,88	0,00	95 222,59	583 916,47	95 222,59	19,49%
21	91552	VODOR DOPRAV ZNAČ - PÍSMENA (V11a)	ks	18,00	18,00	0,000	300,00	5 400,00	0,00	0,00	5 400,00	0,00	0,00%
22	91551	VODOROVNÉ DOPRAVNÍ ZNAČENÍ - PŘEDEM PŘIPRAVENÉ SYMBOLY	ks	2,00	2,00	0,000	800,00	1 600,00	0,00	0,00	1 600,00	0,00	0,00%
23	915111	VDZ - 12,5 , V1, V7, V11a ,V4 BARVOU, ZÁKLADNÍ	m2	365,00	365,00	0,000	110,00	40 150,00	0,00	0,00	40 150,00	0,00	0,00%
24	915221	VODOR DOPRAV ZNAČ PLASTEM STRUKTURÁLNÍ NEHLUČNÉ - DOD A POKLÁDKA - vodící proužek 12,5; V1, V7, V11a ,V4	m2	365,00	365,00	0,000	300,00	109 500,00	0,00	0,00	109 500,00	0,00	0,00%

Rozpis ocenění Změn položek - pro ZBV číslo: 1													
Název a evidenční číslo stavby:II/101 Třebotov Číslo a název SO/PS:Staničení silnice II/101 v km 25,535 - 27,025, délka úseku 1,490 km Číslo a název podobjektu/rozpočtu:Staničení silnice II/101 v km 25,535 - 27,025, délka úseku 1,490 km								ZMĚNA SOUPISU PRACÍ (SO/PS)					
								01/1					
Poř. č. pol.	Kód položky	Název položky	m.j.	Množství ve Smlouvě	Množství ve Změně	Množství rozdílu	Cena za m.j. v Kč	Cena celkem ve Smlouvě v Kč	Změny záporné v Kč	Změny kladné v Kč	Cena celkem ve Změně v Kč	Rozdíl cen celkem v Kč	Podíl cen celkem v %
1	2	3	4	5	6	7	8	9	10	11	12	13	14
		NOVÉ POLOŽKY											
NP1	12110	Sejmutí ornice nebo lesní půdy	m3	0,00	17,28	17,280	82,64	0,00	0,00	1 428,02	1 428,02	1 428,02	100,00%
NP2	56334	Vozovkové vrstvy ze štěrkodrti tl.do 200 mm	m2	0,00	86,40	86,400	219,36	0,00	0,00	18 952,70	18 952,70	18 952,70	100,00%
NP3	58302	Kryt ze silničních dílců (panelů) tl 180 mm	m2	0,00	86,40	86,400	2 000,96	0,00	0,00	172 882,94	172 882,94	172 882,94	100,00%
NP4	11346	Odstranění krytu zpevněných ploch ze silnič dílců (panelů) včet podkl	m3	0,00	15,55	15,552	620,96	0,00	0,00	9 657,17	9 657,17	9 657,17	100,00%
NP5	11336B	Odstranění podkladu zpevněných ploch ze silnič dílců (panelů) - doprava	tkm	0,00	3 657,83	3 657,830	17,74	0,00	0,00	64 889,91	64 889,91	64 889,91	100,00%
NP6	18232	Rozprostření ornice v rovině v tl do 0,20 m	m2	0,00	86,40	86,400	56,18	0,00	0,00	4 853,95	4 853,95	4 853,95	100,00%
NP7	18241	Založení trávníku ručním výsevem	m2	0,00	86,40	86,400	18,33	0,00	0,00	1 583,71	1 583,71	1 583,71	100,00%
NP8	113138	Odstranění krytu zpevněných ploch s asfalt pojivem, odvoz do 20 km	m3	0,00	4,05	4,050	1 243,20	0,00	0,00	5 034,96	5 034,96	5 034,96	100,00%
NP9	113328	Odstranění podkladů zpevněných ploch z kameniva nestmel, odvoz do 20 km	m3	0,00	7,29	7,290	740,99	0,00	0,00	5 401,82	5 401,82	5 401,82	100,00%
NP10	56332	Vozovkové vrstvy ze štěrkodrti tl.do 100 mm	m2	0,00	40,50	40,500	118,39	0,00	0,00	4 794,80	4 794,80	4 794,80	100,00%
NP11	917224	Silniční a chodníkové obruby z betonových obrubníků šíř 150 mm	m	0,00	45,00	45,000	523,63	0,00	0,00	23 563,35	23 563,35	23 563,35	100,00%
NP12	91771	Obruba z dlažebních kostek velkých	m	0,00	45,00	45,000	593,95	0,00	0,00	26 727,75	26 727,75	26 727,75	100,00%
NP13	132838	Hloubení rýh šíř do 2 m paž I nepaž tř.II, odvoz do 20 km	m3	0,00	10,80	10,800	1 878,10	0,00	0,00	20 283,48	20 283,48	20 283,48	100,00%
NP14	131838	Hloubení jam zapaž I nepaž tř. II, odvoz do 20 km	m3	0,00	6,75	6,750	1 081,99	0,00	0,00	7 303,43	7 303,43	7 303,43	100,00%
NP15	89712	Vpust' kanalizační uliční kompletní z betonových dílců	kus	0,00	3,00	3,000	11 294,36	0,00	0,00	33 883,08	33 883,08	33 883,08	100,00%
NP16	87134	Potrubí z trub plastových tlakových hrdlových DN do 200 mm	m	0,00	12,00	12,000	1 027,76	0,00	0,00	12 333,12	12 333,12	12 333,12	100,00%
NP17	17581	Obsyp potrubí a objektů z nakupovaných materiálů	m3	0,00	7,35	7,350	1 102,65	0,00	0,00	8 104,48	8 104,48	8 104,48	100,00%
NP18	17411	Zásyp jam a rýh zeminou se zhutněním	m3	0,00	7,20	7,200	180,83	0,00	0,00	1 301,98	1 301,98	1 301,98	100,00%
NP19	89944	Výřez, výsek, útes na potrubí DN do 200 mm	kus	0,00	2,00	2,000	2 989,68	0,00	0,00	5 979,36	5 979,36	5 979,36	100,00%
		CELKEM						6 007 814,98	0,00	1 151 827,05	7 159 642,03	1 151 827,05	

Odpovědný zástupce Objednatele i odpovědný zástupce Zhotovitele odsouhlasují skladbu měněných položek i nových položek, včetně jejich výměr, vyjadřujících předkládanou změnu.
Potvrzují zároveň skutečné provedení prací a oprávněnost změny.

Za Zhotovitele: Ing. Kamil Hrbek

Datum:

Podpis:

Za Objednatele: Ing. Martin Vlk

Datum:

Podpis:

PŘEHLED ZAŘAZENÍ ZMĚN DO SKUPIN

Název a evidenční číslo Stavby: II/101 Třebotov

1	Přijatá smluvní částka bez rezervy a DPH	6 007 814,98
2=1+19+20	Aktuální smluvní částka (cena stavby)	7 159 642,03
	Aktuální smluvní částka (cena stavby) včetně DPH	8 663 166,86
3=(2/1)*100	Procento změny Přijaté smluvní částky	119,17%
4=(25/1)*100	Sledování vyhrazených změn (Skupina 1)	0,00%
5=(28/1)*100	Sledování záměny položek (Skupina 2)	0,00%

6=32+36	Suma Změn kladných a Změn záporných Skupiny 3 a Skupiny 4	1 151 827,05
7=(6/1)*100	Sledování limitu 30 % - součet Skupiny 3 a Skupiny 4	19,17%
8=1*0,3	Zákonný limit 30 % pro Skupinu 3 a Skupinu 4	1 802 344,49

12=(1)*0,15	Limit	901 172,25
13=(39)/(1)	Sledování limitu (15%)	0,00%
14=(ABS(37)+(38))	Hodnota skupiny 5	0,00

						- 1 -			- 2 -			- 3 -			- 4 -			- 5 -		
						Vyhrazené změny (Doměrky) (dle §100 zákona č. 134/2016 Sb.)			Záměna položek (dle §222 odst. (7) zákona č. 134/2016 Sb.)			Změny nepředvídané (dle §222 odst. (6) zákona č. 134/2016 Sb.)			Změny nezbytné (dle §222 odst. (5) zákona č. 134/2016 Sb.)			Změny de minimis Změny neměnicí celkovou povahu veřejné zakázky (dle §222 odst. (4) zákona č. 134/2016 Sb.)		
SO	ZBV č.	Název SO/PS / předmět Změny	Změny záporné (žadávat se znaménkem minus)	Změny kladné	Hodnota ZBV	Změny záporné (žadávat se znaménkem minus)	Změny kladné	Suma Změn záporných a Změn kladných	Změny záporné (žadávat se znaménkem minus)	Změny kladné	Suma Změn záporných a Změn kladných	Změny záporné (žadávat se znaménkem minus)	Změny kladné	Suma Změn záporných a Změn kladných	Změny záporné (žadávat se znaménkem minus)	Změny kladné	Suma Změn záporných a Změn kladných	Změny záporné (žadávat se znaménkem minus)	Změny kladné	limit 15 %
16	17	18	19=23+26+29+33+37	20=24+27+30+34+8	21=19+20	23	24	25=23+24	26	27	28=26+27	29	30	32=29+30	33	34	36=33+34	37	38	39=ABS(37)+38
		II/101 Třebotov	0,00	1 151 827,05	1 151 827,05	0,00	0,00	0,00	0,00	0,00	0,00	0,00	1 151 827,05	1 151 827,05	0,00	0,00	0,00	0,00	0,00	0,00
01/1	1.3	II/101 Třebotov / doměrky + VCP /	0,00	1 151 827,05	1 151 827,05	0,00	0,00	0,00	0,00	0,00	0,00	0,00	1 151 827,05	1 151 827,05	0,00	0,00	0,00	0,00	0,00	0,00

Přehled dalších dokladů

Číslo ZBV:	1.3
Název a evidenční číslo stavby:	II/101 Třebotov
Název stavebního objektu / provozního souboru (SO/PS):	Staničení silnice II/101 v km 25,535 - 27,025, délka úseku 1,490 km
Číslo SO/PS / číslo změny SO/PS:	01/1

Doklad	Součást dokumentace ZBV	
	ANO (počet listů)	NE - Uloženo
07 Změnový soupis prací SO 01 po změně 1	4	
08 Oznámení zhotovitele o ZBV ze dne 4.12.2024	10	
09 Pokyn objednatele ke zpracování ZBV ze dne 9.12.2024	1	
10 Stanovisko TDS k ZBV	2	
11 Opatření obecné povahy ze dne 23.10.2024	2	
12 Zápis z SD - navýšení výměry sanací	1	
13 Zápis z projednání odvodnění vozovky ze dne 29.11.2024	1	
14 Zaměření skutečného provedení stavby	2	
15 Odsouhlasený soupis k ZBV	6	
Počet listů celkem	29	

Změnový soupis prací SO 01 po změně 1 pro ZBV 1	
Název a evidenční číslo stavby: II/101 Třebotov	ZMĚNA SOUPISU PRACÍ (SO/PS)
Číslo a název SO/PS: Staničení silnice II/101 v km 25,535 - 27,025, délka úseku 1,490 km	01/1
Číslo a název podobjektu/rozpočtu: Staničení silnice II/101 v km 25,535 - 27,025, délka úseku 1,490 km	

Poř. č. pol.	Kód položky	Název položky	m.j.	Množství ve Smlouvě	Množství ve Změně	Množství rozdílu	Cena za m.j. v Kč	Cena celkem ve Smlouvě v Kč	Změny záporné v Kč	Změny kladné v Kč	Cena celkem ve Změně v Kč	Rozdíl cen celkem v Kč	Podíl cen celkem v %
1	agregovaná pol.	OSTATNÍ POŽADAVKY - DIO, GEODETICKÉ ZAMĚŘENÍ SKUTEČNÉHO PROVEDENÍ před a po dokončení včetně zaměření zesílení konstrukce	kpl	1,00	1,37	0,372	111 000,00	111 000,00	0,00	41 250,00	152 250,00	41 250,00	37,16%
		SoD 1 kpl ZBV 1 dle skutečnosti navýšeno množství připočteno + 0,371621621 kpl Celkem: 1,371621621 kpl											
2	113728	FRÉZOVÁNÍ ZPEVNĚNÝCH PLOCH ASFALTOVÝCH, v tl. do 50mm + 50mm v místě sanací , ODVOZ DO 20KM - položka obsahuje odbourání hran frézované plochy v místě napojení - malé množství bouraného materiálu bude zahrnuto v ceně položky 014102.R	m3	620,30	660,56	40,255	300,00	186 090,00	0,00	12 076,50	198 166,50	12 076,50	6,49%
		SoD 620,30 m3 ZBV 1 dle zaměření skutečného provedení připočteno +40,255 m3 Celkem: 660,56 m3											
3	919111	ŘEZÁNÍ ASFALT. KRYTU	bm	279,00	324,00	45,000	80,00	22 320,00	0,00	3 600,00	25 920,00	3 600,00	16,13%
		SoD 279 bm ZBV 1 dle zaměření skutečného provedení připočteno +45 bm Celkem: 324 bm											
4	93818	ČIŠTĚNÍ VOZOVEK SAMOSBĚREM	m2	9 566,00	9 647,30	81,300	2,10	20 088,60	0,00	170,73	20 259,33	170,73	0,85%
		SoD 9 566 m2 ZBV 1 dle zaměření skutečného provedení připočteno +81,30 m2 Celkem: 9 647,30 m2											
5	123738	ODKOP PRO SPOD STAVBU SILNIC A ŽELEZNIC TR. I, ODVOZ DO 20KM, vzdálenost uvedena orientačně, vč. odvozu na skládku, odstranění stávající zeminy (případně konstrukce podkladních vrstev), tl. 340mm	m3	965,60	1 034,76	69,164	280,00	270 368,00	0,00	19 365,92	289 733,92	19 365,92	7,16%
		SoD 965,60 m3 ZBV 1 dle zaměření skutečného provedení připočteno +69,164 m3 Celkem: 1 034,76 m3											
6	18110	ÚPRAVA PLÁNĚ SE ZHUTNĚNÍM V HORNINĚ TR. I	m2	2 840,00	3 119,50	279,500	25,00	71 000,00	0,00	6 987,50	77 987,50	6 987,50	9,84%
		SoD 2 840 m2 ZBV 1 dle zaměření skutečného provedení připočteno +279,50 m2 Celkem: 3 119,50 m2											
7	56336	VOZOVKOVÉ VRSTVY ZE ŠTĚRKODRTI ŠDA , tl. 300mm	m2	2 840,00	2 992,60	152,600	314,00	891 760,00	0,00	47 916,40	939 676,40	47 916,40	5,37%
		SoD 2 840 m2 ZBV 1 dle zaměření skutečného provedení připočteno +152,60 m2 Celkem: 2 992,60 m2											
8	572123	INFILTRAČNÍ POSTŘÍK Z EMULZE DO 1,0KG/M2	m2	2 840,00	2 992,60	152,600	22,00	62 480,00	0,00	3 357,20	65 837,20	3 357,20	5,37%

		SoD 2 840 m2 ZBV 1 dle zaměření skutečného provedení připočteno +152,60 m2 Celkem: 2 992,60 m2											
9	572214	SPOJOVACÍ POSTŘÍK ZE SIL. EMULZE DO 0,5KG/M2	m2	9 363,00	9 444,30	81,300	8,00	74 904,00	0,00	650,40	75 554,40	650,40	0,87%
		SoD 9 363 m2 ZBV 1 dle zaměření skutečného provedení připočteno +81,30 m2 Celkem: 9 444,30 m2											
10	574E88	ASFALTOVÝ BETON PRO PODKLADNÍ VRSTVY ACP 22+, tl.90mm	m2	2 840,00	3 355,10	515,100	336,00	954 240,00	0,00	173 073,60	1 127 313,60	173 073,60	18,14%
		SoD 2 840 m2 ZBV 1 dle zaměření skutečného provedení připočteno +515,10 m2 Celkem: 3 355,10 m2											
11	574B04	ASFALTOVÝ BETON PRO OBRUSNÉ VRSTVY MODIFIK ACO 11+ - lokální vyrovnávka, objem stanoven odborným odhadem	m3	2,00	23,00	21,000	10 000,00	20 000,00	0,00	210 000,00	230 000,00	210 000,00	1050,00%
		SoD 2 m3 ZBV 1 dle zaměření skutečného provedení připočteno +21 m3 Celkem: 23 m3											
12	574B44	ASFALTOVÝ BETON PRO OBRUSNÉ VRSTVY MODIFIK ACO 11+, tl. 50 mm	m2	9 566,00	9 647,30	81,300	224,00	2 142 784,00	0,00	18 211,20	2 160 995,20	18 211,20	0,85%
		SoD 9 566 m2 ZBV 1 dle zaměření skutečného provedení připočteno +81,30 m2 Celkem: 9 647,30 m2											
13	113762	FRÉZOVÁNÍ DRÁŽKY PRŮŘEZU DO 200MM2 V ASFALTOVÉ VOZOVCE	m	279,00	324,00	45,000	44,00	12 276,00	0,00	1 980,00	14 256,00	1 980,00	16,13%
		SoD 279 m ZBV 1 dle zaměření skutečného provedení připočteno +45 m Celkem: 324 m											
14	931312	TĚSNĚNÍ DILATAČ SPAR ASF ZÁLIVKOU PRŮŘ DO 200MM2	m	279,00	324,00	45,000	49,00	13 671,00	0,00	2 205,00	15 876,00	2 205,00	16,13%
		SoD 279 m ZBV 1 dle zaměření skutečného provedení připočteno +45 m Celkem: 324 m											
15	12922	ČIŠTĚNÍ KRAJNIC OD NÁNOSU TL. DO 100 MM S ODVOZEM NA SKLÁDKU	m2	229,50	229,50	0,000	140,00	32 130,00	0,00	0,00	32 130,00	0,00	0,00%
16	56962	ZPEVNĚNÍ KRAJNIC Z RECYKLÁTU DO TL. 100MM (R-materiál frakce 0-22)	m2	229,50	229,50	0,000	141,00	32 359,50	0,00	0,00	32 359,50	0,00	0,00%
17	89923	VÝŠKOVÁ ÚPRAVA KRYCÍCH HRNCŮ	ks	133,00	153,00	20,000	2 800,00	372 400,00	0,00	56 000,00	428 400,00	56 000,00	15,04%
		SoD 133 ks ZBV 1 dle zaměření skutečného provedení připočteno +20 ks Celkem: 153 ks											
18	89921	VÝŠKOVÁ ÚPRAVA POKLOPŮ A MŘÍŽÍ	ks	17,00	23,00	6,000	3 800,00	64 600,00	0,00	22 800,00	87 400,00	22 800,00	35,29%
		SoD 17 ks ZBV 1 dle zaměření skutečného provedení připočteno +6 ks Celkem: 23 ks											
19	96687	VYBOURÁNÍ ULIČNÍCH VPUSTÍ - podélný žlab	ks	1,00	2,00	1,000	8 000,00	8 000,00	0,00	8 000,00	16 000,00	8 000,00	100,00%

		SoD 1 ks ZBV 1 dle zaměření skutečného provedení připočteno +1 ks Celkem: 2 ks											
20	014102.R	ULOŽENÍ ODPADU ZE STAVBY NA SKLÁDKU s oprávněním k opětovnému využití - recyklační středisko-zemina s kamenivem kód 17 05 04- 1 767t, asfalt. směsí kod 17 03 02 - 1,74 t, stavební suť kód 17 09 04-1,89t	t	1 770,63	2 115,64	345,009	276,00	488 693,88	0,00	95 222,59	583 916,47	95 222,59	19,49%
		SoD 1 770,63 t ZBV 1 dle zaměření skutečného provedení připočteno +345,009 t Celkem: 2 115,64 t											
21	91552	VODOR DOPRAV ZNAČ - PÍSMENA (V11a)	ks	18,00	18,00	0,000	300,00	5 400,00	0,00	0,00	5 400,00	0,00	0,00%
22	91551	VODOROVNÉ DOPRAVNÍ ZNAČENÍ - PŘEDEM PŘIPRAVENÉ SYMBOLY	ks	2,00	2,00	0,000	800,00	1 600,00	0,00	0,00	1 600,00	0,00	0,00%
23	915111	VDZ - 12,5 , V1, V7, V11a ,V4 BARVOU, ZÁKLADNÍ	m2	365,00	365,00	0,000	110,00	40 150,00	0,00	0,00	40 150,00	0,00	0,00%
24	915221	VODOR DOPRAV ZNAČ PLASTEM STRUKTURÁLNÍ NEHLUČNÉ - DOD A POKLÁDKA - vodící proužek 12,5; V1, V7, V11a ,V4	m2	365,00	365,00	0,000	300,00	109 500,00	0,00	0,00	109 500,00	0,00	0,00%
		NOVÉ POLOŽKY (ceny stanoveny dle OTSKP 2024)											
NP1	12110	Sejmutí ornice nebo lesní půdy	m3	0,00	17,28	17,280	82,64	0,00	0,00	1 428,02	1 428,02	1 428,02	100,00%
		ZBV 1 vybudování 4 ks dočasných autobusových zastávek připočteno +17,28 m3 Celkem: 17,28 m3											
NP2	56334	Vozovkové vrstvy ze štěrkodrti tl.do 200 mm	m2	0,00	86,40	86,400	219,36	0,00	0,00	18 952,70	18 952,70	18 952,70	100,00%
		ZBV 1 vybudování 4 ks dočasných autobusových zastávek připočteno +86,40 m2 Celkem: 86,40 m2											
NP3	58302	Kryt ze silničních dílců (panelů) tl 180 mm	m2	0,00	86,40	86,400	2 000,96	0,00	0,00	172 882,94	172 882,94	172 882,94	100,00%
		ZBV 1 vybudování 4 ks dočasných autobusových zastávek připočteno +86,40 m2 Celkem: 86,40 m2											
NP4	11346	Odstranění krytu zpevněných ploch ze silnič dílců (panelů) včet podkl	m3	0,00	15,55	15,552	620,96	0,00	0,00	9 657,17	9 657,17	9 657,17	100,00%
		ZBV 1 vybudování 4 ks dočasných autobusových zastávek připočteno +15,552 m3 Celkem: 15,552 m3											
NP5	11336B	Odstranění podkladu zpevněných ploch ze silnič dílců (panelů) - doprava	tkm	0,00	3 657,83	3 657,830	17,74	0,00	0,00	64 889,91	64 889,91	64 889,91	100,00%
		ZBV 1 vybudování 4 ks dočasných autobusových zastávek připočteno +3 657,83 tkm Celkem: 3 657,83 tkm											
NP6	18232	Rozprostření ornice v rovině v tl do 0,20 m	m2	0,00	86,40	86,400	56,18	0,00	0,00	4 853,95	4 853,95	4 853,95	100,00%
		ZBV 1 vybudování 4 ks dočasných autobusových zastávek připočteno +86,40 m2 Celkem: 86,40 m2											
NP7	18241	Založení trávníku ručním výsevem	m2	0,00	86,40	86,400	18,33	0,00	0,00	1 583,71	1 583,71	1 583,71	100,00%
		ZBV 1 vybudování 4 ks dočasných autobusových zastávek připočteno +86,40 m2 Celkem: 86,40 m2											
NP8	113138	Odstranění krytu zpevněných ploch s asfalt pojivem, odvoz do 20 km	m3	0,00	4,05	4,050	1 243,20	0,00	0,00	5 034,96	5 034,96	5 034,96	100,00%
		ZBV 1 odvodnění - odstranění krytu, 3xUV+2xpřípojka, vyrovnávka připočteno +4,05 m3 Celkem: 4,05 m3											
NP9	113328	Odstranění podkladů zpevněných ploch z kameniva nestmel, odvoz do 20 km	m3	0,00	7,29	7,290	740,99	0,00	0,00	5 401,82	5 401,82	5 401,82	100,00%
		ZBV 1 odvodnění - odstranění krytu, 3xUV+2xpřípojka, vyrovnávka připočteno +7,29 m3 Celkem: 7,29 m3											
NP10	56332	Vozovkové vrstvy ze štěrkodrti tl.do 100 mm	m2	0,00	40,50	40,500	118,39	0,00	0,00	4 794,80	4 794,80	4 794,80	100,00%
		ZBV 1 odvodnění - odstranění krytu, 3xUV+2xpřípojka, vyrovnávka připočteno +40,50 m2 Celkem: 40,50 m2											
NP11	917224	Silniční a chodníkové obruby z betonových obrubníků šíř 150 mm	m	0,00	45,00	45,000	523,63	0,00	0,00	23 563,35	23 563,35	23 563,35	100,00%

		ZBV 1 odvodnění - odstranění krytu, 3xUV+2xpřipojka, vyrovnávka připočteno +45 m Celkem: 45 m											
NP12	91771	Obruba z dlažebních kostek velkých	m	0,00	45,00	45,000	593,95	0,00	0,00	26 727,75	26 727,75	26 727,75	100,00%
		ZBV 1 odvodnění - odstranění krytu, 3xUV+2xpřipojka, vyrovnávka připočteno +45 m Celkem: 45 m											
NP13	132838	Hloubení rýh šíř do 2 m paž I nepaž tř.II, odvoz do 20 km	m3	0,00	10,80	10,800	1 878,10	0,00	0,00	20 283,48	20 283,48	20 283,48	100,00%
		ZBV 1 odvodnění - odstranění krytu, 3xUV+2xpřipojka, vyrovnávka připočteno +10,80 m3 Celkem: 10,80 m3											
NP14	131838	Hloubení jam zapaž I nepaž tř. II, odvoz do 20 km	m3	0,00	6,75	6,750	1 081,99	0,00	0,00	7 303,43	7 303,43	7 303,43	100,00%
		ZBV 1 odvodnění - odstranění krytu, 3xUV+2xpřipojka, vyrovnávka připočteno +6,75 m3 Celkem: 6,75 m3											
NP15	89712	Vpust' kanalizační uliční kompletní z betonových dílců	kus	0,00	3,00	3,000	11 294,36	0,00	0,00	33 883,08	33 883,08	33 883,08	100,00%
		ZBV 1 odvodnění - odstranění krytu, 3xUV+2xpřipojka, vyrovnávka připočteno +3 kusy Celkem: 3 kusy											
NP16	87134	Potrubí z trub plastových tlakových hrdlových DN do 200 mm	m	0,00	12,00	12,000	1 027,76	0,00	0,00	12 333,12	12 333,12	12 333,12	100,00%
		ZBV 1 odvodnění - odstranění krytu, 3xUV+2xpřipojka, vyrovnávka připočteno +12 m Celkem: 12 m											
NP17	17581	Obsyp potrubí a objektů z nakupovaných materiálů	m3	0,00	7,35	7,350	1 102,65	0,00	0,00	8 104,48	8 104,48	8 104,48	100,00%
		ZBV 1 odvodnění - odstranění krytu, 3xUV+2xpřipojka, vyrovnávka připočteno +7,35 m3 Celkem: 7,35 m3											
NP18	17411	Zásyp jam a rýh zeminou se zhutněním	m3	0,00	7,20	7,200	180,83	0,00	0,00	1 301,98	1 301,98	1 301,98	100,00%
		ZBV 1 odvodnění - odstranění krytu, 3xUV+2xpřipojka, vyrovnávka připočteno +7,20 m3 Celkem: 7,20 m3											
NP19	89944	Výřez, výsek, útes na potrubí DN do 200 mm	kus	0,00	2,00	2,000	2 989,68	0,00	0,00	5 979,36	5 979,36	5 979,36	100,00%
		ZBV 1 odvodnění - odstranění krytu, 3xUV+2xpřipojka, vyrovnávka připočteno +2 kusy Celkem: 2 kusy											
		CELKEM					6 007 814,98	0,00	1 151 827,05	7 159 642,03	1 151 827,05	19,17%	

**FORMULÁŘ PRO OHLÁŠENÍ ZMĚN STAVBY
„II/101 Třebotov“**

Určeno: Ing. Aleš Čermák, Ph.D., MBA

Číslo Jednací: ohlášení_změn_stavby 01

Číslo SoD: SMLD-0780/00066001/2024

Termín plnění: 28.10.2024-15.12.2024

Celková cena díla: 6 007 814,98,- Kč bez DPH

Zhotovitel: Froněk, spol. s r.o., Zátíší 2488, 269 01 Rakovník

IČ: 47534630

Oprávněná osoba: Ing. Kamil Hrbek

Telefonní spojení: +420 608 772 556

Popis předmětu informace:

Požadavky DIO a DIR, navýšení výměr sanace konstrukce vozovky, vyrovnávky, odvodnění vozovky.

Popis problému:

1. Při projednávání úplné uzavírky na OD MěÚ Černošice vznikly požadavky na rozdělení stavby na 2 etapy a na vybudování 4 ks dočasných autobusových zastávek ze silničních panelů (viz příloha č. 1 a 2).
2. Při realizaci stavby a pravidelných prohlídkách stavby bylo rozhodnuto TDS a investorem o navýšení počtu lokálních sanací konstrukce vozovky, pružných

asfaltových zálivek a opravy podkladních asfaltových vrstev.

3. Při schůzce na stavbě dne 29.11.2024 bylo za účasti TDS a investora odsouhlaseno provedení úpravy odvodnění krytu vozovky, které se skládá z 2 ks nových uličních vpustí včetně kanalizační přípojky, 45 m obrubníku MONO II, přídlažby NAVIGA a navýšení výměry lokální vyrovnavky z ACO 11.

Čeho se zhotovitel domáhá:


Výše uvedeným dochází ke změně výkazu výměr, čímž dojde ke změně oproti SoD. Upozorňujeme, že bude muset být zpracováno ZBV. Tato skutečnost má finanční dopad na výstavbu, a to z důvodu úpravy položek výkazu výměr a nutnosti prodloužení termínu úplné uzavírky dle dodatku č. 1 ze dne 6.11.2024.

Žádáme Vás proto o stanovení dalšího postupu.

S ohledem na skutečnost, že na stavbě probíhají stavební práce a dle schváleného harmonogramu má být do 15.12.2024 ukončena stavba a spuštěn provoz. Žádáme Vás o urychlenou reakci na toto oznámení, aby nemuselo dojít k přerušení probíhajících stavebních prací.

Datum, podpis oprávněné osoby

4.12.2024

 

Přílohy:

1. DIO – 10/2024
2. Opatření obecné povahy č.j. MHMP-1882400/2024/O4/Ko ze dne 23.10.2024



• **DOPRAVNÍ ZNAČENÍ** •
PROJEKTY REALIZACE PRONÁJEM



Zodpovědný projektant, kontrola:
Martin Frolík

Investor:

Krajská správa a údržba silnic Středočeského kraje
přísp. org. Stř. kraje, Zborovská 11, 150 21 Praha 5

Objednatel (stavebník):

Froněk, spol. s r.o.
Zátiší 2488, 269 01 Rakovník



• **DOPRAVNÍ ZNAČENÍ** •
PROJEKTY REALIZACE PRONÁJEM

ADSUM spol. s r.o.

Havlíčková 923, 273 51 Unhošť

provozovna: Lidická 7, 273 51 unhošť

tel./fax: +420 312 698 482 mobil: +420 777 690 022

e-mail: adsum@adsum.cz <http://www.adsum.cz>

IČ: 451 44 991, DIČ: CZ 451 44 991, KB Kladno, z.ú. 807741141/0100
Společnost vedená od 21. února 1992 u Městského soudu v Praze, spisová značka C7462

Stavba:

II/101
TŘEBOTOV, PRŮTAH

Objekt:

Dopravně inženýrské opatření - DIO
Uzavírka silnice II/101 v km 25,535 - 27,025

Číslo zakázky: **DIO-181-9/2024**

Datum: **říjen 2024**

Stupeň: **RDS**

Měřítko: **-**


Počet formátů: **6xA4**

Číslo přílohy:

Paré:




Schematický plánek D0 - celková situace








Uzavírka silnice II/101 Třebotov, průtah - rekonstrukce komunikace





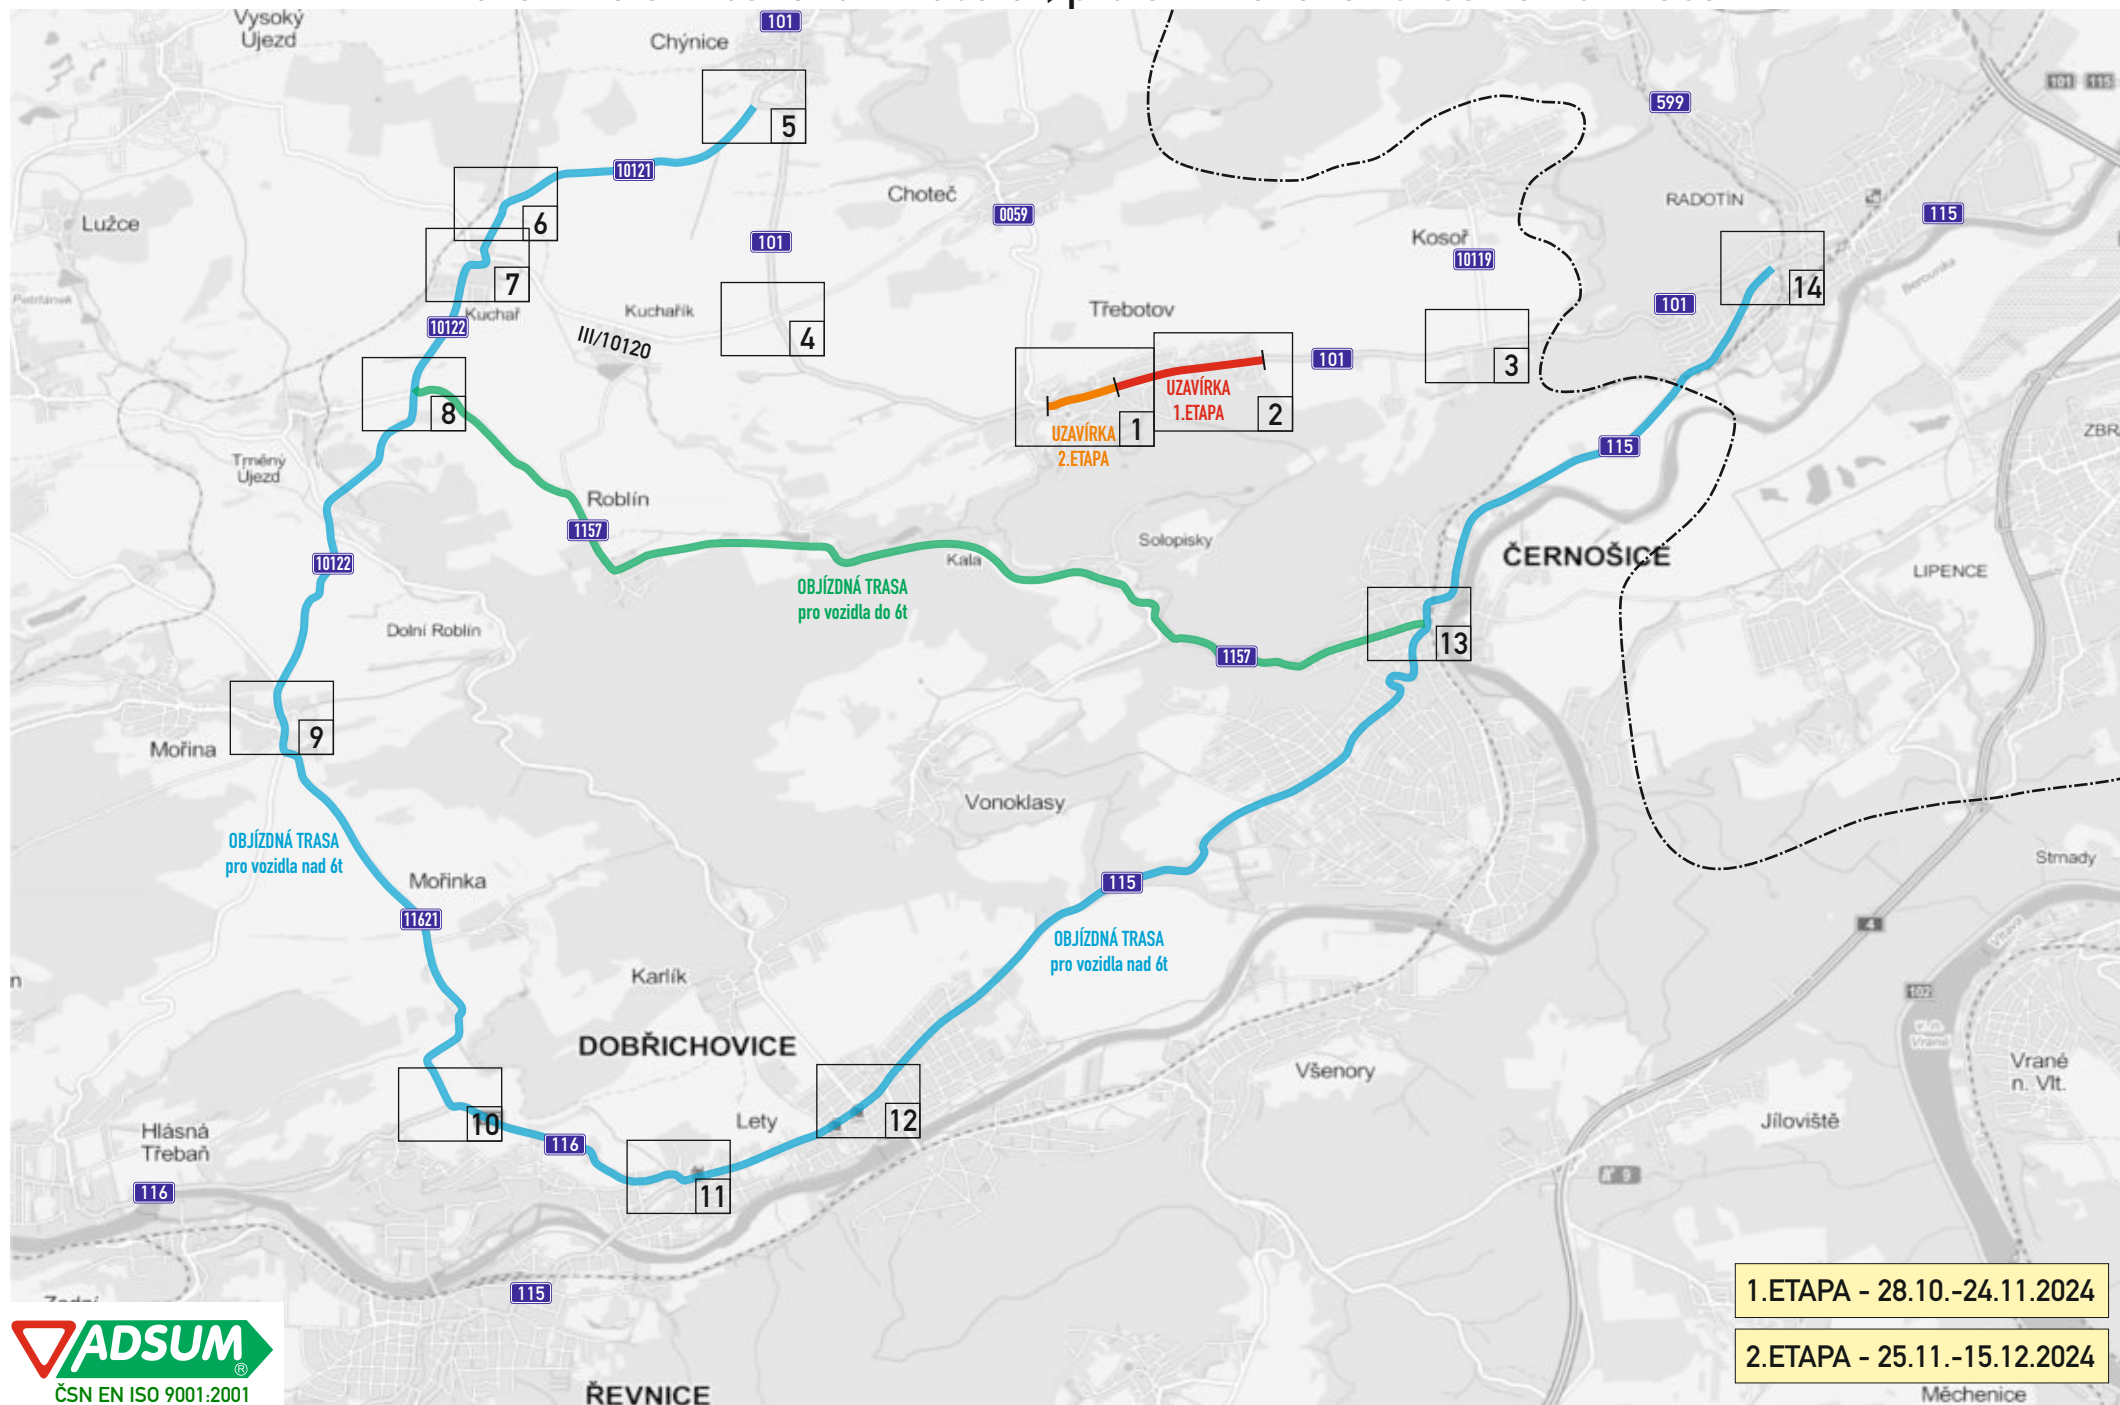


1. ETAPA - 28.10.-24.11.2024



2. ETAPA - 25.11.-15.12.2024

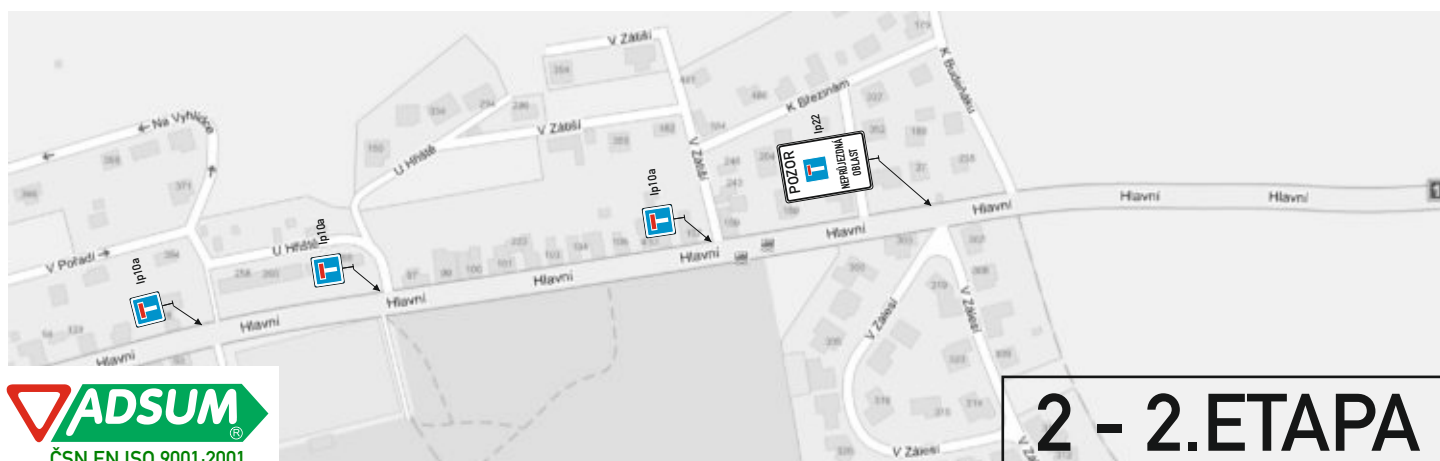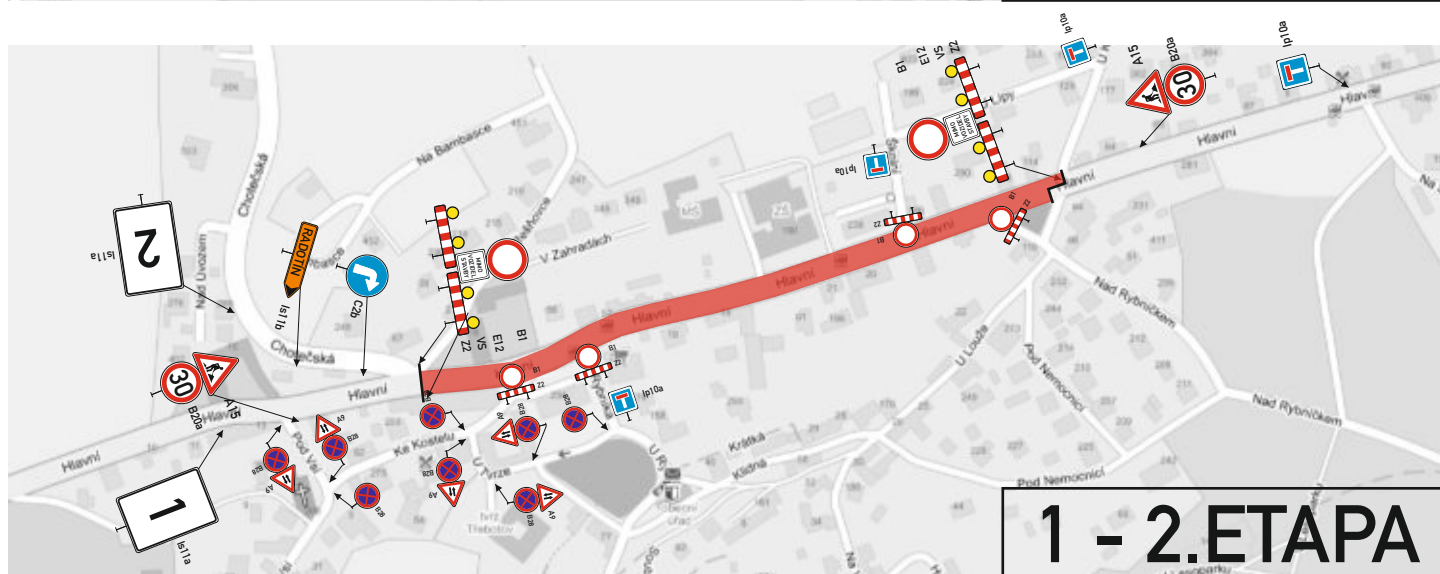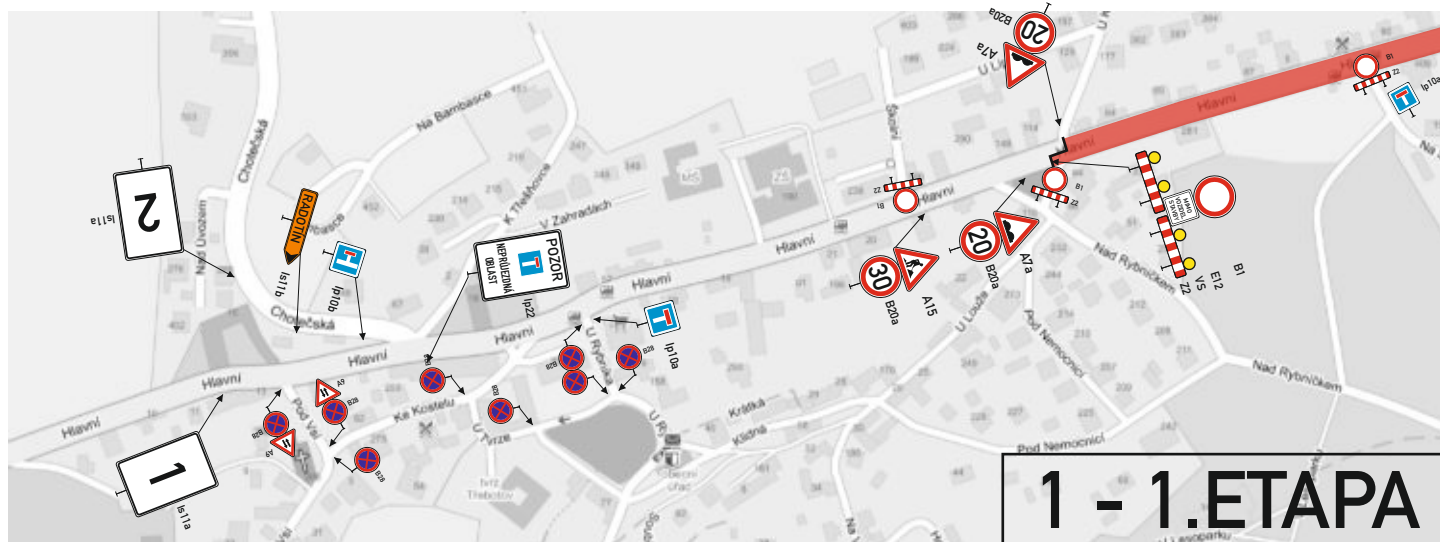

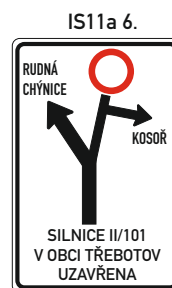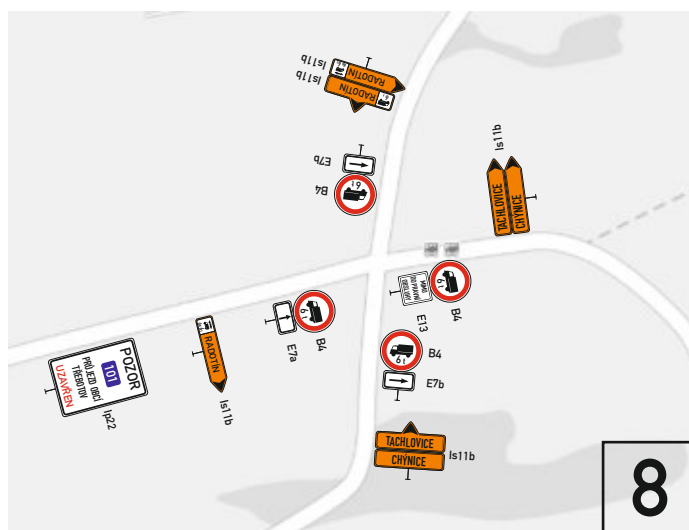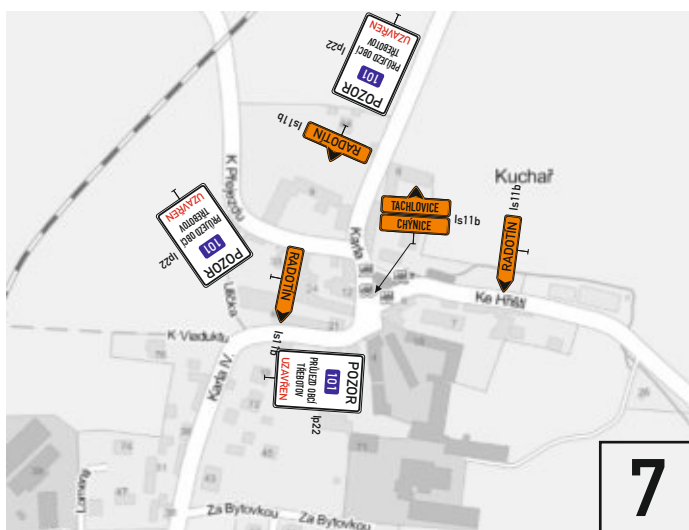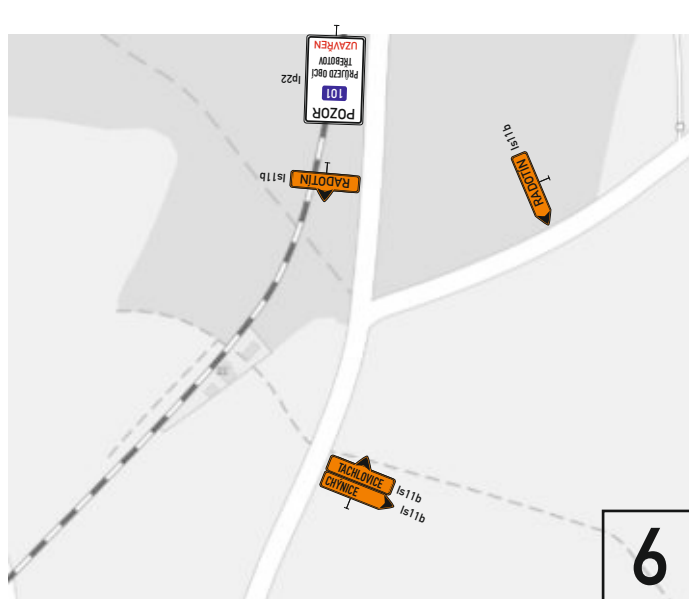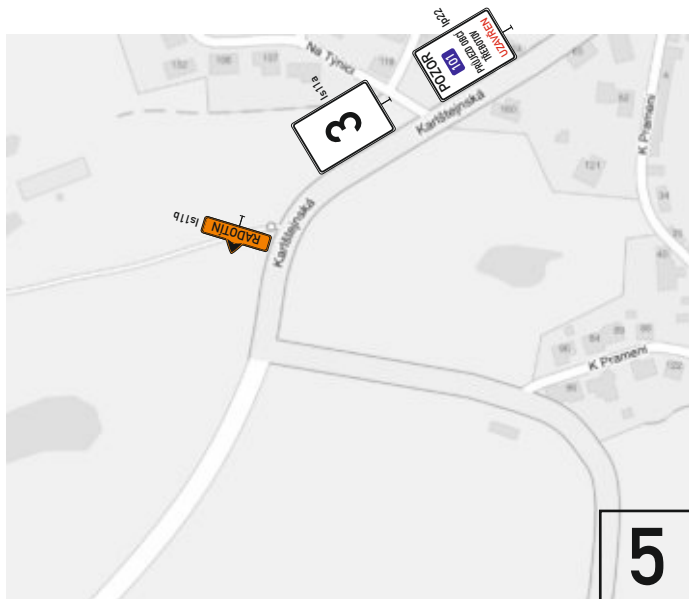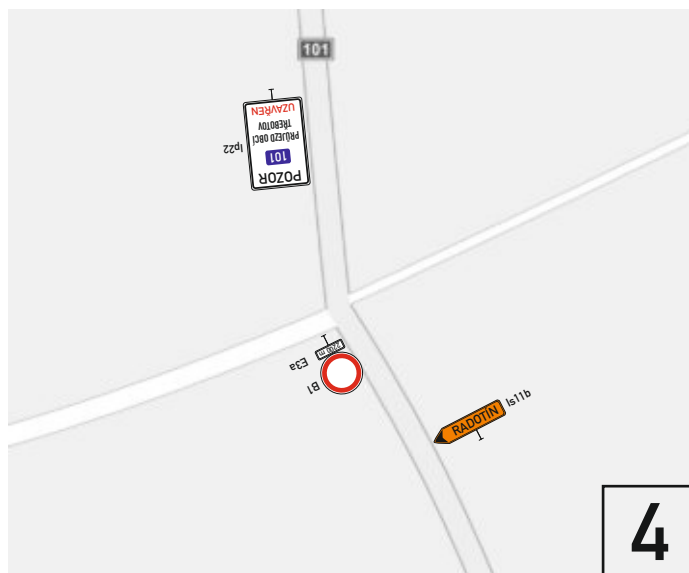
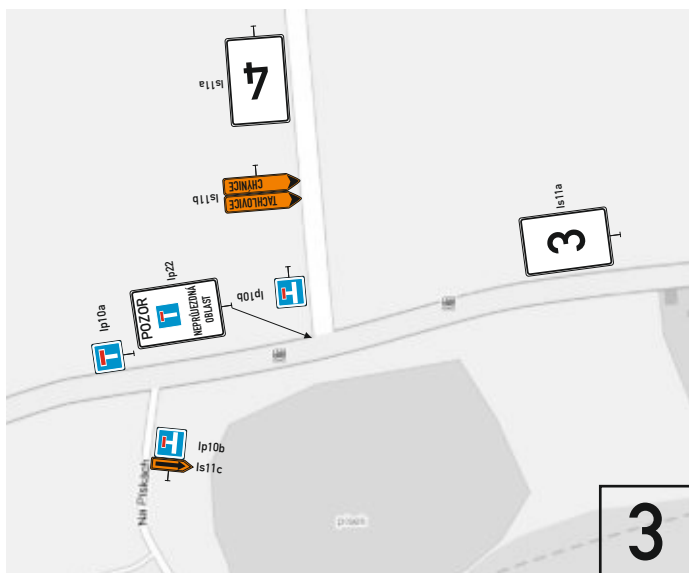


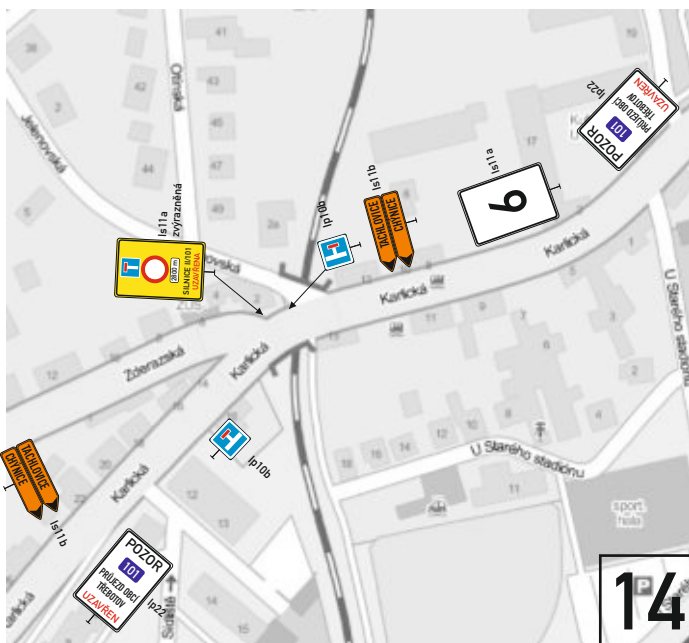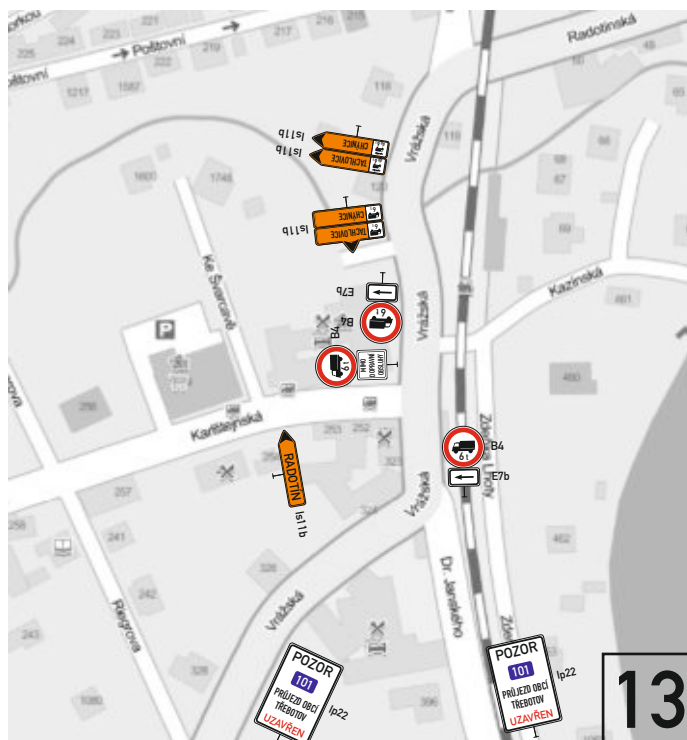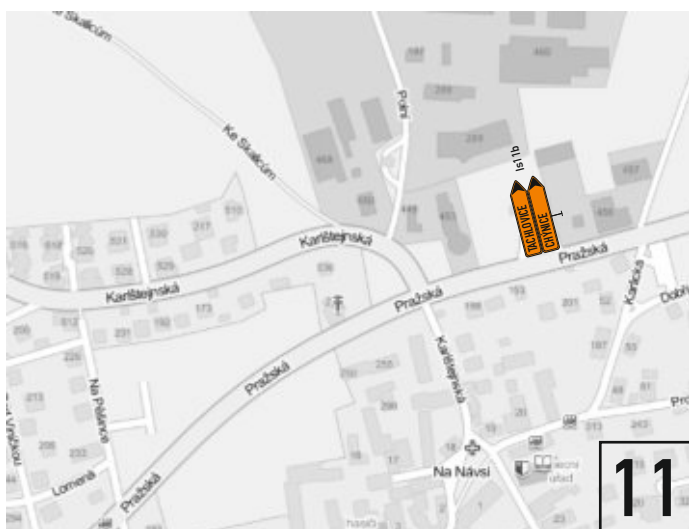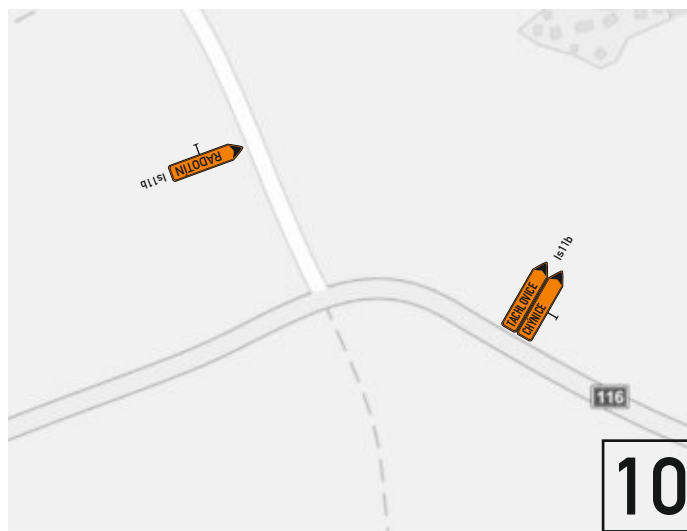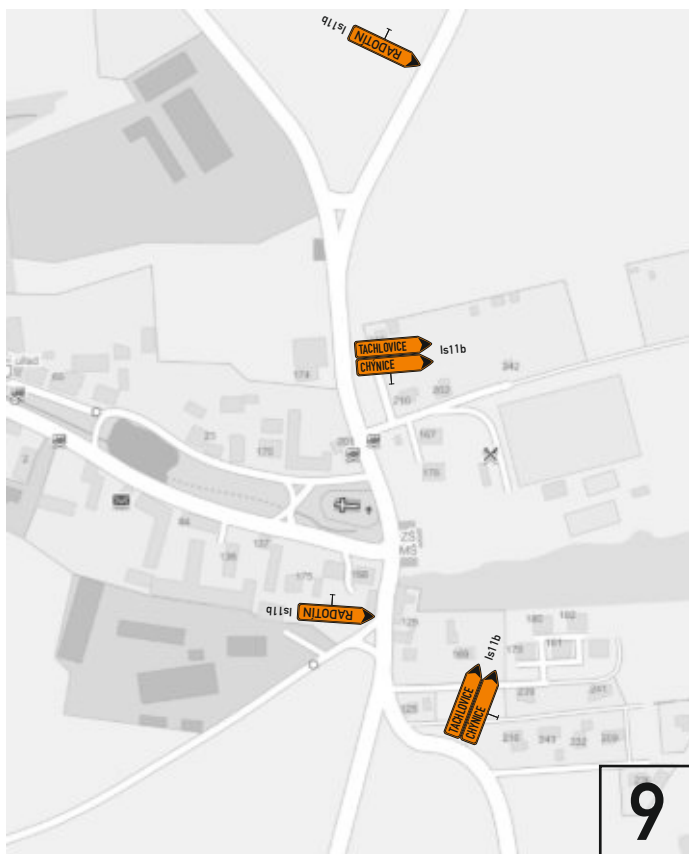

DETAIL AZ BUS od Chýnice

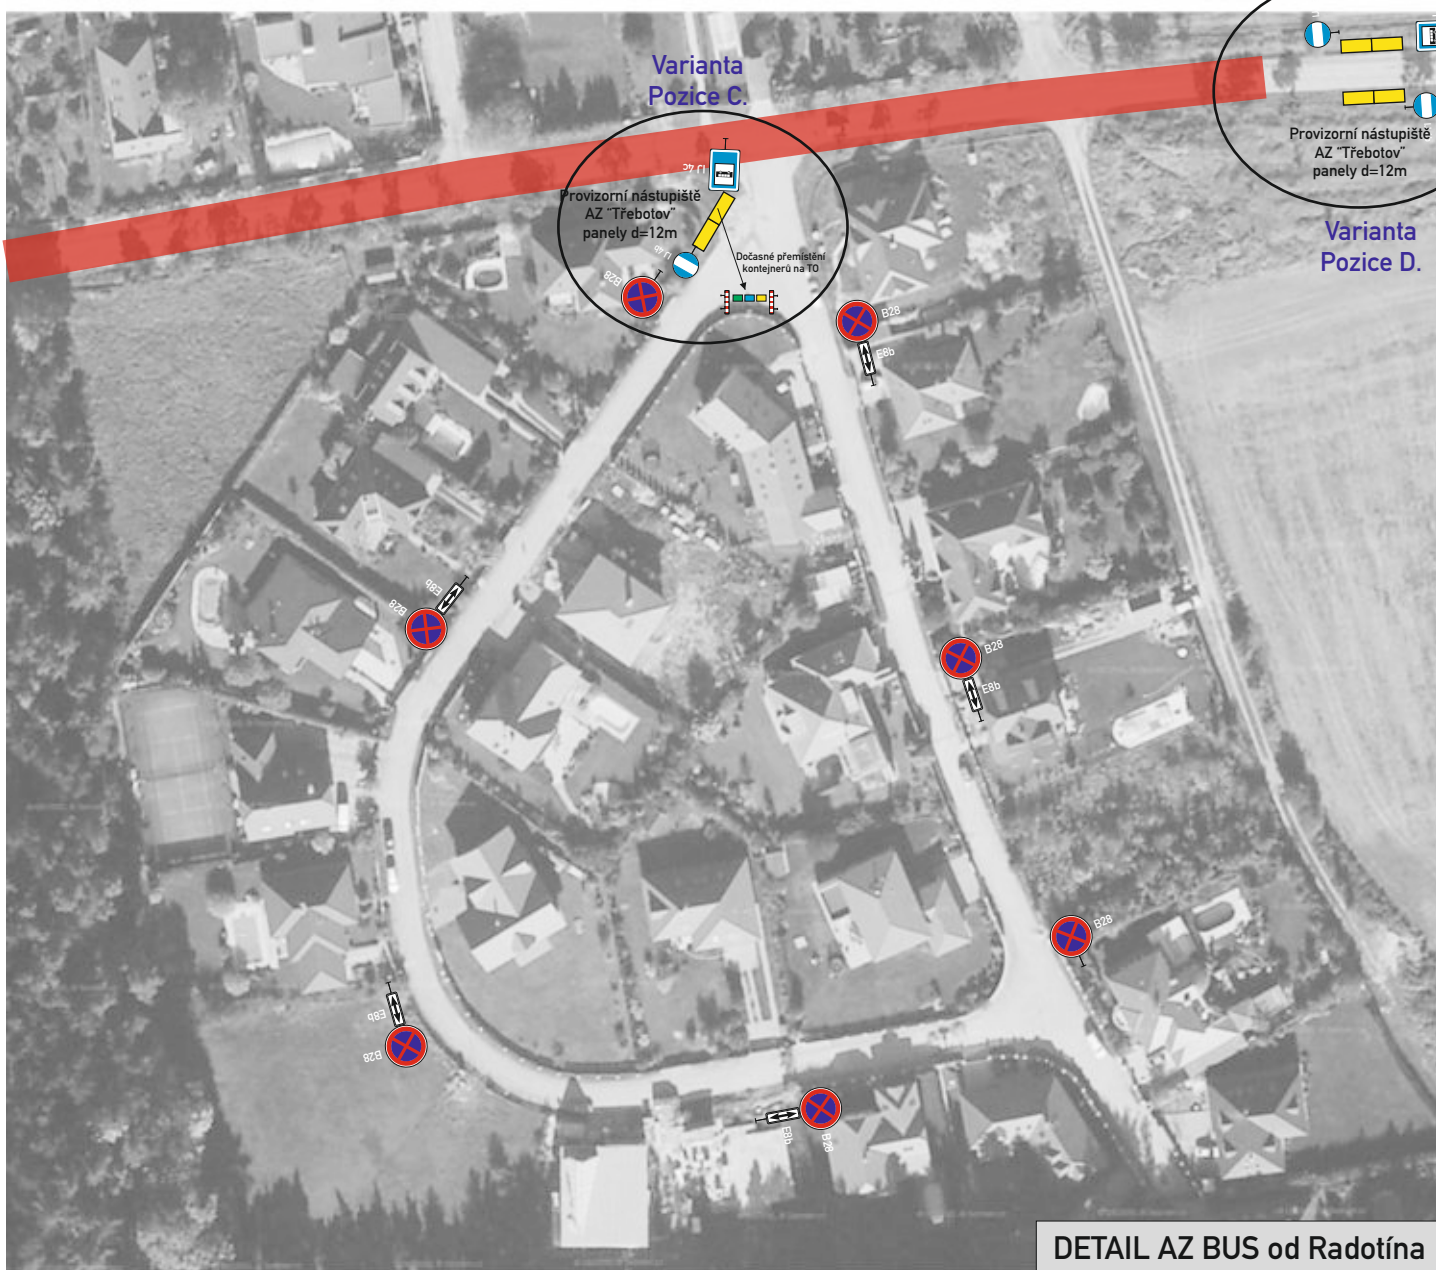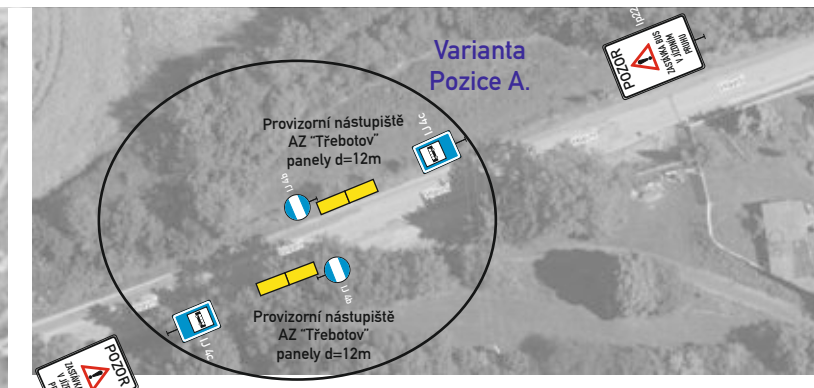

Varianta Pozice C.

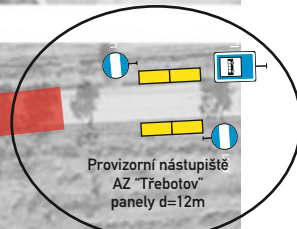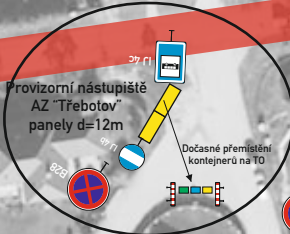

Varianta Pozice D.

DETAIL AZ BUS od Radotína



HLAVNÍ MĚSTO PRAHA
MAGISTRÁT HLAVNÍHO MĚSTA PRAHY
Odbor pozemních komunikací a drah
Oddělení silničního správního úřadu



MHMPXPPGPSOI

ADSUM spol. s r.o.
Havlíčkova 923
273 51 Unhošť

Váš dopis zn./ze dne:

Vytizuje/linka/tel.:

Č. j.:

Luděk Kortus, Bc.

MHMP-1882400/2024/O4/Ko

236004255

Spis. zn.:

Počet listů/příloh: 1/1

S-MHMP 1857596/2024PKD

Datum:

23. 10. 2024

Opatření obecné povahy

Magistrát hl. m. Prahy, odbor pozemních komunikací a drah, jako příslušný správní úřad dle ust. § 124 odst. 6 zákona č. 361/2000 Sb., o provozu na pozemních komunikacích a o změně některých zákonů, ve znění pozdějších předpisů, (dále jen „zákon o provozu na pozemních komunikacích“) a podle ust. § 171 a § 173 odst. 1 zákona č. 500/2004 Sb., správní řád, ve znění pozdějších předpisů, na základě posouzení žádosti adresáta ze dne 11.10. 2024 a po projednání s dotčeným orgánem Policie ČR, Krajského ředitelství Policie hl. m. Prahy.

vydává

podle ust. § 77 odst. 1 písm. c), odst. 5 a § 78 zákona o provozu na pozemních komunikacích a vyhlášky č. 294/2015 Sb., kterou se provádějí pravidla provozu na pozemních komunikacích, ve znění pozdějších předpisů

opatření obecné povahy -

stanovení přechodné úpravy provozu na pozemní komunikaci

Karlická / Zderazská

spočívající v umístění přenosného dopravního značení na místní komunikaci **Karlická / Zderazská**, ve správním obvodu Praha 16, k.ú. Radotín, v termínu **1. ETAPA 28.10. – 24.11. 2024, 2. ETAPA 25.11. – 15.12. 2024**, z důvodu uzavírky silnice II/101 a s touto uzavírkou spojené vyznačení objízdné trasy, dle přiložené dokumentace, která je nedílnou součástí tohoto stanovení, za níže uvedených podmínek pro jeho realizaci:

1. Osazení přenosného dopravního značení a dopravního zařízení bude provedeno v souladu s vyjádřením Policie ČR, Krajského ředitelství Policie – hl.m. Prahy – odboru služby dopravní policie ze dne 21.10. 2024 Č.j. KRPA-331413-1/Č.J. – 2024-0000DŽ se situací dopravního značení připojenou v příloze, TP 65 a výše uvedenou vyhláškou č. 294/2015 Sb.
2. Dopravní značení a zařízení bude umístěno a udržováno tak, aby byl umožněn bezpečný průjezd vozidel a byla tak zajištěna bezpečnost všech účastníků silničního provozu po celou dobu trvání dopravního opatření.

Sídlo: Mariánské nám. 2/2, 110 01 Praha 1
Pracoviště: Jungmannova 35/29, 110 00 Praha 1

Elektronicky podepsáno - 24.10.2024
Jméno: Luděk Kortus
Vydal: CN=ACAEID3.2 - Issuing Certifi
Platnost do: 24.07.2025

3. Při realizaci přechodné úpravy provozu nesmí dojít k poškození dotčené pozemní komunikace, jakož i jejích součástí a příslušenství.
4. Magistrát hl. m. Prahy, odbor pozemních komunikací a drah, může toto stanovení přechodné úpravy provozu na pozemních komunikacích změnit, upravit, doplnit, popřípadě zrušit, bude-li si to vyžadovat veřejný zájem nebo v případě, že dopravní značení bude umístěno v rozporu se stanovenými podmínkami.
5. Instalace dopravního značení bude provedena v termínu **28.10. 2024 do 15.12. 2024**. Během této doby bude prováděna kontrola přechodného dopravního značení, v případě zjištěné závady bude provedena jeho náprava.

Odůvodnění

Dne 11.10. 2024 podala společnost ADSUM spol. s r.o., IČ: 45144991 se sídlem Havlíčkova 923, 273 51 Unhošť, žádost o stanovení přechodné úpravy provozu na předmětné komunikaci z důvodu uzavírky silnice II/101 ve dvou etapách:

1. ETAPA – ve směru od Radotína od začátku obce ke křižovatce s MK U Kovárny (U Louže)
2. ETAPA – od křižovatky s MK U Kovárny (U Louže) ke křižovatce se silnicí III/0059 (směr Choteč).

Hlavní objízdná trasa bude vedena po silnicích II/115, II/116, III/11621, III/10122 a III/10121 přes obce Praha-Radotín, Černošice, Dobřichovice, Lety, Mořina, Kuchař a Chýnčice.

Objízdná trasa do 6t bude vedena (zkrácena) z Černošic do Kuchaře po silnici III/1157 přes Solopisky a Roblín.

Umístění dopravního značení a zařízení bylo projednáno dotčeným orgánem Policie ČR, Krajského ředitelství Policie hl. m. Prahy, Odboru služby dopravní policie. Protože správní orgán neshledal nesrovnalosti v navrhované přechodné úpravě provozu na pozemních komunikacích, žádost považuje za důvodnou a stanovenou dočasnou úpravu v silničním provozu z veřejného zájmu za únosnou, vydal toto opatření obecné povahy.

Poučení

Opatření obecné povahy nabývá účinnosti ve lhůtě stanovené zákonem o provozu na pozemních komunikacích. Ve smyslu ust. § 173 odst. 2 zákona č. 500/2004 Sb., správní řád, ve znění pozdějších předpisů, proti opatření obecné povahy nelze podat řádný opravný prostředek. Ve smyslu ustanovení § 101 a násl. zák. č. 150/2002 Sb., soudní řádu správní, ve znění pozdějších předpisů, je možný přezkum u soudu.

Ing. Aleš K r e j č a

ředitel odboru pozemních komunikací a drah

v.z. Ing. Jan Krejčí, Ph.D., v.r.

STEJNOPIS, za správnost vyhotovení: Luděk Kortus

Přílohy:

Situace dopravního značení

Na vědomí:

ÚMČ Praha 16

MČ Praha 16

Policie ČR – KŘP hl.m. Prahy-OSDP

DPP, ROPID

Krajská správa a údržba silnic Středočeského kraje, p.o.

TSK hl.m.Prahy, a.s.

PKD-O4 sektor Ko

**Krajská správa a údržba silnic Středočeského kraje, příspěvková
organizace
150 21 PRAHA 5, Zborovská 11**

**Froněk spol. s r.o.
Zátiší 2488
269 01**

Váš dopis značky/ze dne

Naše značka

Vyřizuje/telefon

Kladno
09. 12. 2024

II/101 Třebotov - vyjádření ke změně stavby

Na základě oznámení zhotovitele ze dne 4.12. 2024 v souladu se smlouvou o Dílo článek 6.7. změna rozsahu Díla, se jedná o následující změny oproti zadávací dokumentaci, které nešly předvídat a které vznikly během realizace stavby „II/101 Třebotov“.

Na základě požadavku MěÚ Černošice Odboru stavební úřad – oddělení dopravy a správy komunikací byly zřízeny čtyři dočasné autobusové zastávky ze silničních panelů.

Po odfrézování obrusné vrstvy a otevření oken na provedení sanací byl lokalizován, zaměřen a odsouhlasen větší rozsah sanací, než stanovila zadávací dokumentace.

Dále byla navržena zhotovitelem a odsouhlasena TDI v místě nevyhovujících odtokových poměrů úprava odvodnění silnice. Tato úprava spočívá ve zřízení dvou nových uličních vpustí včetně přípojek do dešťové kanalizace, osazení 45m betonové přídlažby opřené do nových bet. obrubníků a zvýšení nivelety vozovky, které si vyžádá navýšení lokální vyrovnavky ACo11.


Krajská správa a údržba silnic Středočeského kraje jako správce a zároveň zástupce Středočeského kraje jako vlastníka nemovitostí, tj. dotčené silnice II/101 a jako zadavatel výše zmíněné stavby, tímto souhlasí s provedením opravy dle uvedených změn a zároveň žádá zhotovitele o zpracování ZBV k této změně stavby, a to v souladu se zákonem o zadávání VR a příslušnou směrnicí KSÚS SK

Přílohy:


Ohlášení zhotovitele o změně stavby ze dne 4.12. 2024

Souhlas TDI ke změně stavby z 09.12. 2024

S přáním pohodového dne

 

Josef Raboch
projektový manažer staveb

 

asfaltových zálivek a opravy podkladních asfaltových vrstev.

3. Při schůzce na stavbě dne 29.11.2024 bylo za účasti TDS a investora odsouhlaseno provedení úpravy odvodnění krytu vozovky, které se skládá z 2 ks nových uličních vpustí včetně kanalizační přípojky, 45 m obrubníku MONO II, přídlažby NAVIGA a navýšení výměry lokální vyrovnávky z ACO 11.

Čeho se zhotovitel domáhá:

Výše uvedeným dochází ke změně výkazu výměr, čímž dojde ke změně oproti SoD. Upozorňujeme, že bude muset být zpracováno ZBV. Tato skutečnost má finanční dopad na výstavbu, a to z důvodu úpravy položek výkazu výměr a nutnosti prodloužení termínu úplné uzavírky dle dodatku č. 1 ze dne 6.11.2024.

Žádáme Vás proto o stanovení dalšího postupu.

S ohledem na skutečnost, že na stavbě probíhají stavební práce a dle schváleného harmonogramu má být do 15.12.2024 ukončena stavba a spuštěn provoz. Žádáme Vás o urychlenou reakci na toto oznámení, aby nemuselo dojít k přerušení probíhajících stavebních prací.

Datum, podpis oprávněné osoby

4.12.2024

Projektová a řízenýská činnost
142 00 Praha 4, Jirčanská 828/31



Přílohy:

1. DIO – 10/2024
2. Opatření obecné povahy č.j. MHMP-1882400/2024/O4/Ko ze dne 23.10.2024

**FORMULÁŘ PRO OHLÁŠENÍ ZMĚN STAVBY
„II/101 Třebotov“**

Určeno: Ing. Aleš Čermák, Ph.D., MBA

Číslo Jednací: ohlášení_změn_stavby 01

Číslo SoD: SMLD-0780/00066001/2024

Termín plnění: 28.10.2024-15.12.2024

Celková cena díla: 6 007 814,98,- Kč bez DPH

Zhotovitel: Froněk, spol. s r.o., Zátíší 2488, 269 01 Rakovník

IČ: 47534630

Oprávněná osoba: Ing. Kamil Hrbek

Telefonní spojení: +420 608 772 556

Popis předmětu informace:

Požadavky DIO a DIR, navýšení výměr sanace konstrukce vozovky, vyrovnávky, odvodnění vozovky.

Popis problému:

1. Při projednávání úplné uzavírky na OD MěÚ Černošice vznikly požadavky na rozdělení stavby na 2 etapy a na vybudování 4 ks dočasných autobusových zastávek ze silničních panelů (viz příloha č. 1 a 2).
2. Při realizaci stavby a pravidelných prohlídkách stavby bylo rozhodnuto TDS a investorem o navýšení počtu lokálních sanací konstrukce vozovky, pružných



HLAVNÍ MĚSTO PRAHA
MAGISTRÁT HLAVNÍHO MĚSTA PRAHY
Odbor pozemních komunikací a drah
Oddělení silničního správního úřadu



MHMPXPPGPSOI

ADSUM spol. s r.o.
Havlíčkova 923
273 51 Unhošť

Váš dopis zn./ze dne:

Vytizuje/linka/tel.:

Č. j.:

Luděk Kortus, Bc.

MHMP-1882400/2024/O4/Ko

236004255

Spis. zn.:

Počet listů/příloh: 1/1

S-MHMP 1857596/2024PKD

Datum:

23. 10. 2024

Opatření obecné povahy

Magistrát hl. m. Prahy, odbor pozemních komunikací a drah, jako příslušný správní úřad dle ust. § 124 odst. 6 zákona č. 361/2000 Sb., o provozu na pozemních komunikacích a o změně některých zákonů, ve znění pozdějších předpisů, (dále jen „zákon o provozu na pozemních komunikacích“) a podle ust. § 171 a § 173 odst. 1 zákona č. 500/2004 Sb., správní řád, ve znění pozdějších předpisů, na základě posouzení žádosti adresáta ze dne 11.10. 2024 a po projednání s dotčeným orgánem Policie ČR, Krajského ředitelství Policie hl. m. Prahy.

vydává

podle ust. § 77 odst. 1 písm. c), odst. 5 a § 78 zákona o provozu na pozemních komunikacích a vyhlášky č. 294/2015 Sb., kterou se provádějí pravidla provozu na pozemních komunikacích, ve znění pozdějších předpisů

opatření obecné povahy -

stanovení přechodné úpravy provozu na pozemní komunikaci

Karlická / Zderazská

spočívající v umístění přenosného dopravního značení na místní komunikaci **Karlická / Zderazská**, ve správním obvodu Praha 16, k.ú. Radotín, v termínu **1. ETAPA 28.10. – 24.11. 2024, 2. ETAPA 25.11. – 15.12. 2024**, z důvodu uzavírky silnice II/101 a s touto uzavírkou spojené vyznačení objízdné trasy, dle přiložené dokumentace, která je nedílnou součástí tohoto stanovení, za níže uvedených podmínek pro jeho realizaci:

1. Osazení přenosného dopravního značení a dopravního zařízení bude provedeno v souladu s vyjádřením Policie ČR, Krajského ředitelství Policie – hl.m. Prahy – odboru služby dopravní policie ze dne 21.10. 2024 Č.j. KRPA-331413-1/Č.J. – 2024-0000DŽ se situací dopravního značení připojenou v příloze, TP 65 a výše uvedenou vyhláškou č. 294/2015 Sb.
2. Dopravní značení a zařízení bude umístěno a udržováno tak, aby byl umožněn bezpečný průjezd vozidel a byla tak zajištěna bezpečnost všech účastníků silničního provozu po celou dobu trvání dopravního opatření.

Sídlo: Mariánské nám. 2/2, 110 01 Praha 1
Pracoviště: Jungmannova 35/29, 110 00 Praha 1

Elektronicky podepsáno - 24.10.2024
Jméno: Luděk Kortus
Vydal: CN=ACAEID3.2 - Issuing Certifi
Platnost do: 24.07.2025

3. Při realizaci přechodné úpravy provozu nesmí dojít k poškození dotčené pozemní komunikace, jakož i jejích součástí a příslušenství.
4. Magistrát hl. m. Prahy, odbor pozemních komunikací a drah, může toto stanovení přechodné úpravy provozu na pozemních komunikacích změnit, upravit, doplnit, popřípadě zrušit, bude-li si to vyžadovat veřejný zájem nebo v případě, že dopravní značení bude umístěno v rozporu se stanovenými podmínkami.
5. Instalace dopravního značení bude provedena v termínu **28.10. 2024 do 15.12. 2024**. Během této doby bude prováděna kontrola přechodného dopravního značení, v případě zjištěné závady bude provedena jeho náprava.

Odůvodnění

Dne 11.10. 2024 podala společnost ADSUM spol. s r.o., IČ: 45144991 se sídlem Havlíčkova 923, 273 51 Unhošť, žádost o stanovení přechodné úpravy provozu na předmětné komunikaci z důvodu uzavírky silnice II/101 ve dvou etapách:

1. ETAPA – ve směru od Radotína od začátku obce ke křižovatce s MK U Kovárny (U Louže)
2. ETAPA – od křižovatky s MK U Kovárny (U Louže) ke křižovatce se silnicí III/0059 (směr Choteč).

Hlavní objízdná trasa bude vedena po silnicích II/115, II/116, III/11621, III/10122 a III/10121 přes obce Praha-Radotín, Černošice, Dobřichovice, Lety, Mořina, Kuchař a Chýnčice.

Objízdná trasa do 6t bude vedena (zkrácena) z Černošic do Kuchaře po silnici III/1157 přes Solopisky a Roblín.

Umístění dopravního značení a zařízení bylo projednáno dotčeným orgánem Policie ČR, Krajského ředitelství Policie hl. m. Prahy, Odboru služby dopravní policie. Protože správní orgán neshledal nesrovnalosti v navrhované přechodné úpravě provozu na pozemních komunikacích, žádost považuje za důvodnou a stanovenou dočasnou úpravu v silničním provozu z veřejného zájmu za únosnou, vydal toto opatření obecné povahy.

Poučení

Opatření obecné povahy nabývá účinnosti ve lhůtě stanovené zákonem o provozu na pozemních komunikacích. Ve smyslu ust. § 173 odst. 2 zákona č. 500/2004 Sb., správní řád, ve znění pozdějších předpisů, proti opatření obecné povahy nelze podat řádný opravný prostředek. Ve smyslu ustanovení § 101 a násl. zák. č. 150/2002 Sb., soudní řádu správní, ve znění pozdějších předpisů, je možný přezkum u soudu.

Ing. Aleš K r e j č a

ředitel odboru pozemních komunikací a drah

v.z. Ing. Jan Krejčí, Ph.D., v.r.

STEJNOPIS, za správnost vyhotovení: Luděk Kortus

Přílohy:

Situace dopravního značení

Na vědomí:

ÚMČ Praha 16

MČ Praha 16

Policie ČR – KŘP hl.m. Prahy-OSDP

DPP, ROPID

Krajská správa a údržba silnic Středočeského kraje, p.o.

TSK hl.m.Prahy, a.s.

PKD-O4 sektor Ko

Pril. 1. 00000 6. 12. 1961
 Pril. 2. 00000 6. 12. 1961
Pril. 1. 00000 6. 12. 1961
 Pril. 2. 00000 6. 12. 1961
**Zápis z projednání odvodnění vozovky před č.p.19
konaného dne 29.11.2024**

Přítomni:


Dle prezenční listiny

V úseku opravované silnice v délce cca 80m před č.p. 19 není zajištěno její odvodnění. V uvedeném úseku je nulový podélný sklon a srážková voda z přilehlé části vozovky se zde hromadí a následně odtéká na přilehlé soukromé pozemky.


Navržené řešení:

V tomto úseku bude na hranici pozemku ve správě KSUS (vlevo ve směru staničení) osazena silniční obruba a budou zde zřízeny dvě nové uliční vpusti které budou napojeny do stávající dešťové kanalizace. Voda z celé plochy vozovky v tomto úseku bude svedena příčným sklonem k osazené obrubě a podél ní přídlažbou (odvodňovacím proužkem) šířky 25 cm v potřebném podélném sklonu do nově zřízených vpustí.

Zapsal: Ing. Martin Vlk

 

Případné připomínky k obsahu zápisu mohou účastníci kontrolního dne uplatnit do 2 dnů od doručení. Pokud v této době neuplatní své připomínky, má se za to, že s obsahem zápisu souhlasí.

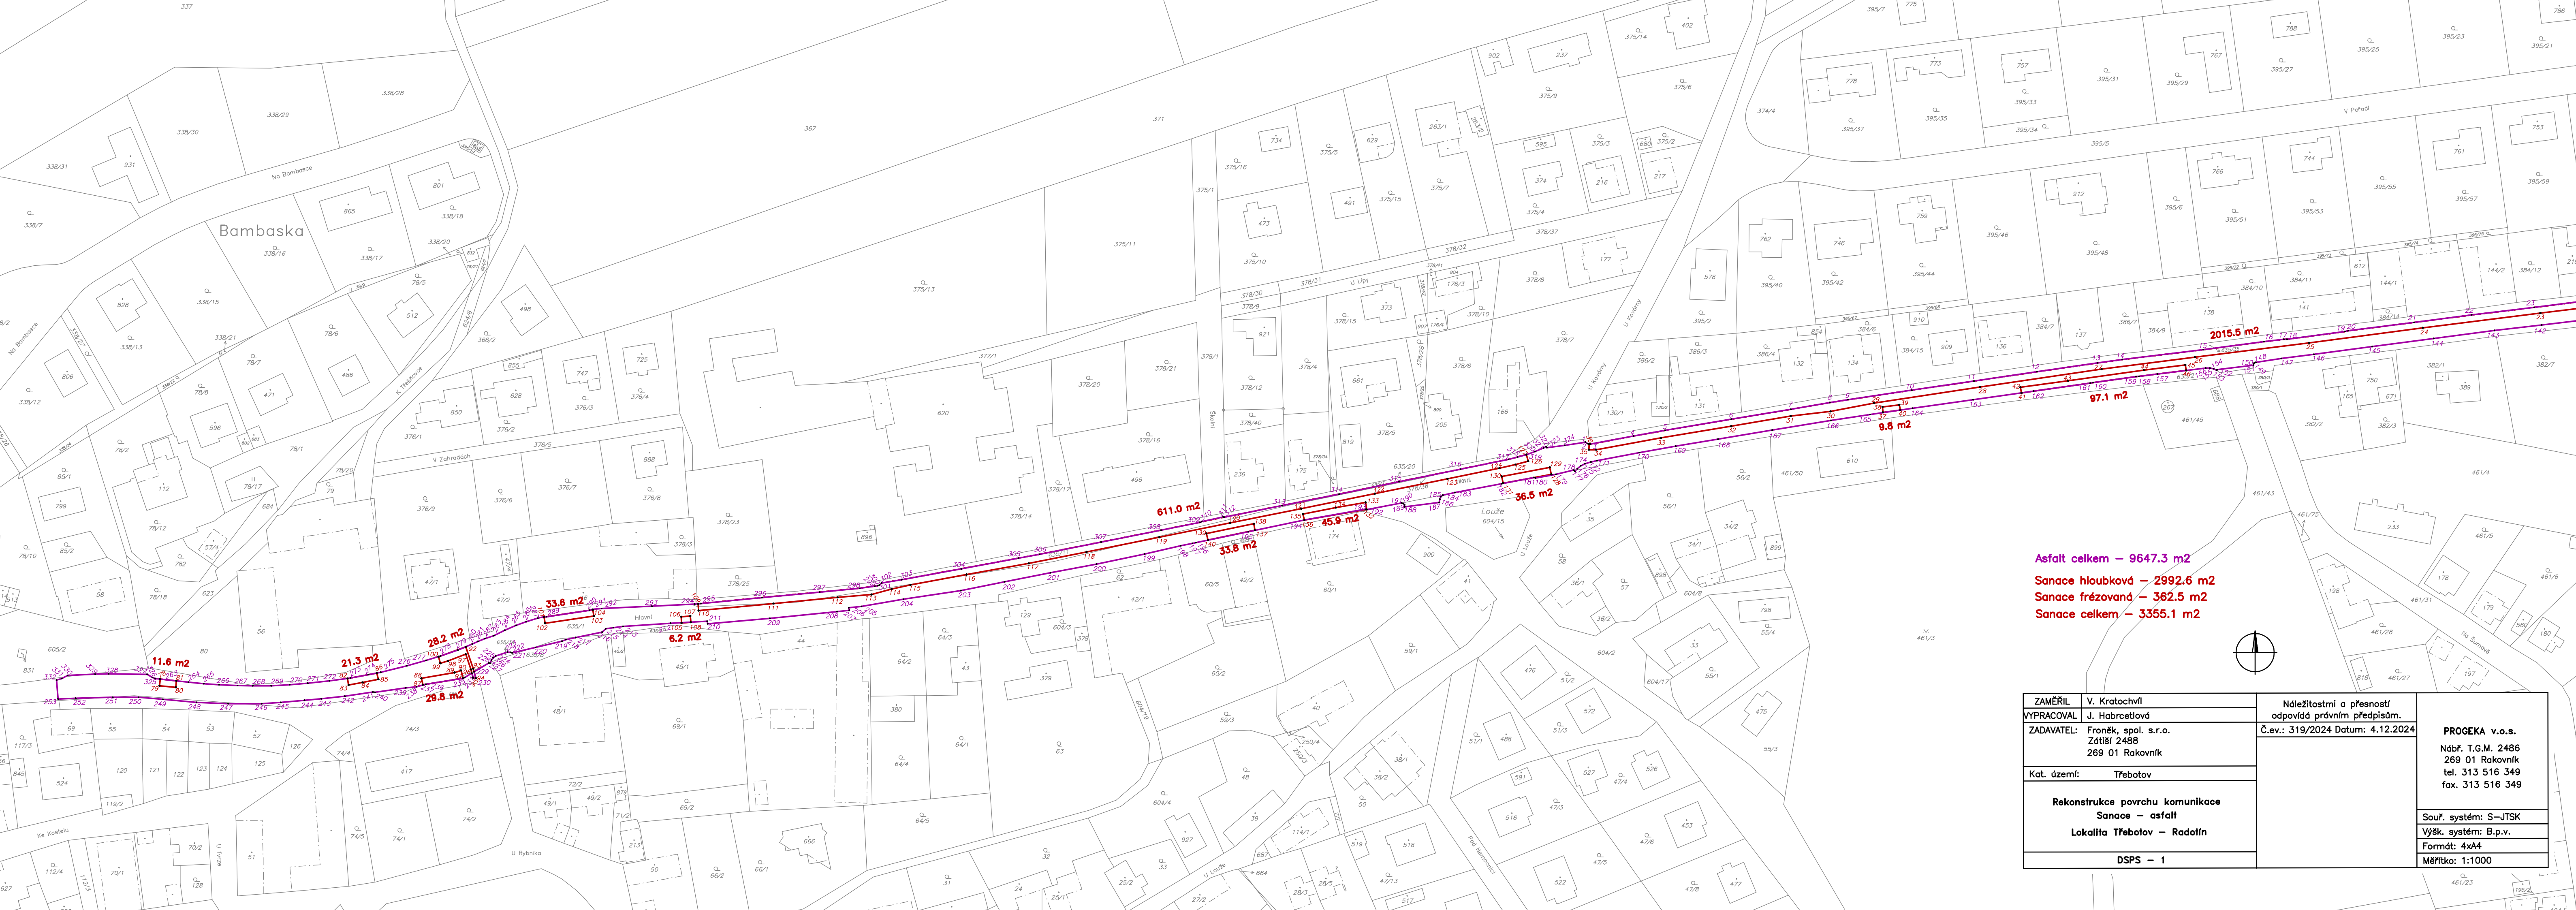

Asfalt celkem – 9647.3 m2

Sanace hloubková – 2992.6 m2

Sanace frézovaná – 362.5 m2

Sanace celkem – 3355.1 m2

ZAMĚŘIL	V. Kratochvíl	Náležitostní a přesnost odpovídá právním předpisům.	PROGEKA v.o.s. Nábř. T.G.M. 2486 269 01 Rakovník tel. 313 516 349 fax. 313 516 349
VYPRACOVAL	J. Habrctlová		
ZADAVATEL:	Froněk, spol. s.r.o. Zátiší 2488 269 01 Rakovník	Č.ev.: 319/2024 Datum: 4.12.2024	
Kat. území:	Třebatov		
Rekonstrukce povrchu komunikace Sanace – asfalt Lokalita Třebatov – Radošín			
DSPA – 1			Souř. systém: S–JTSK Výšk. systém: B.p.v. Formát: 4xA4 Měřítko: 1:1000



ZAMĚŘIL:	V. Kratochvíl	Náležitosti a přesnost/ odpovídá právním předpisům. Č.ev.: 319/2024 Datum: 4.12.2024	PROGEKA v.o.s. Nábř. T.G.M. 2486 269 01 Rakovník tel. 313 516 349 fax. 313 516 349
VYPRACOVAL:	J. Habrčelová		
ZADAVATEL:	Froněk, spol. s.r.o. Zátiší/ 2488 269 01 Rakovník		
Kat. území:	Třebotov		
Rekonstrukce povrchu komunikace Sanace – asfalt Lokalita Třebotov – Radotín			
DSPS – 2		Souř. systém: S-JTSK	Výšk. systém: B.p.v.
		Formát: 4x44	Měřítko: 1:1000

Krycí list rozpočtu

Název stavby:	II/101 Třebotov	Objednatel:	KSÚS Stř kraje přísp. organizace	IČ/DIČ:	00066001
Druh stavby a účel:	obnova obrusné vrstvy	Projektant:		IČ/DIČ:	
Lokalita:	silnice II/101 v km 25,535 - 27,025, délka úseku 1,490km	Zhotovitel:	Froněk, spol. s r.o.	IČ/DIČ:	47534630/CZ47534630
Začátek výstavby:		Konec výstavby:		Položek:	
JKSO:		Zpracoval:		Datum:	19.06.2024

Rozpočtové náklady v Kč

A	Základní rozpočtové náklady		B	Doplňkové náklady	C	Náklady na umístění stavby (NUS)	
HSV	Dodávky	1 151 827,05	Práce přesčas		Zařízení staveniště		
	Montáž		Bez pevné podl.		Malý rozsah prací		
PSV	Dodávky		Kulturní památka		Ztížené podmínky		
	Montáž				Provozní vlivy		
"M"	Dodávky				Ostatní DIO		
	Montáž				NUS z rozpočtu		
Ostatní materiál							
Přesun hmot a sutí							
ZRN celkem		1 151 827,05	DN celkem		NUS celkem		0,00

Základ 0%	0,00	DPH 0%	0,00	Celkem bez DPH	1 151 827,05
Základ 21%	1 151 827,05	DPH 21%	241 883,68	Celkem včetně DPH	1 393 710,74

	Objednatel	Zhotovitel
	Datum, razítko a podpis	Datum, razítko a podpis

Ing. Mar
Vlk

Rozpočet - cenová nabídka

Název práce : IV/101 Třebotov
staničení silnice IV/101 v km 25,535 - 27,025, délka úseku 1,490 km

Položkový soupis prací Vícepráce 4k zastávka (12*1,8)

poř.číslo	čís.položky	popis položky	m.jednotka	množství	jedn.cena	Cena celkem	Cenová soustava
1	agregovaná položka	OSTATNÍ POŽADAVKY - DIO, GEODETICKÉ ZAMĚŘENÍ SKUTEČNÉHO PROVEDENÍ před a po dokončení včetně zaměření zesílení konstrukce prodloužení o 3týdny původní rozpočet 8týdnů - 110 000 Kč	kpl	1,00000	41 250,00 Kč	41 250,00 Kč	SoD
5	123738	ODKOP PRO SPOD STAVBU SILNICE A ŽELEZNIC TR. I, OD VÝŠ. DO 20 KM, vzdálenost uvedena orientačně, vč. odvozu na skládku, odstranění stávající zeminy (případně konstrukce podkladních vrstev), š. 340mm =4*(12*1,8)*0,2	m3	17,28000	280,00 Kč	4 838,40 Kč	SoD
6	18110	ÚPRAVA PLÁNĚ SE ZHUTNĚNÍM V HORNINĚ TŘ. I 4 autobusové zastávky o rozměrech 12*1,8 = 4*(12*1,8)	m2	86,40000	25,00 Kč	2 160,00 Kč	SoD
20	014102.R	ULOŽENÍ ODPADU ZE STAVBY NA SKLÁDKU s oprávněním k opětovnému využití - recyklační středisko zemina s kamenivem kód 17 05 04-1 707t, asfalt směs kód 17 03 02-1 74t, stavební suť kód 17 04 04-1 80t zemina - 4*(12*1,8)*0,2*2 panely - 4*(12*1,8)*0,18*2,8	t	78,10560	278,00 Kč	21 557,15 Kč	SoD
NP1	12110	SEJMUTÍ ORNICE NEBO LESNÍ PŮDY Položka zahrnuje: - sejmání ornice bez ohledu na tloušťku vrstvy - její vodorovnou dopravu Položka nezahrnuje: - uložení na trvalou skládku 4*(12*1,8)*0,2	m3	17,28000	82,84 Kč	1 428,02 Kč	OTSKP
NP2	56334	VOZOVKOVÉ VRSTVY ZE STERKODRTI TL. DO 200MM Položka zahrnuje: - dodání kamenná předepsané kvality a zrnitosti - rozprostření a zhutnění vrstvy předepsané tloušťce - zřízení vrstvy bez rozšíření šířky, pokládání vrstvy po etapách Položka nezahrnuje: - postřiky, nátery 4*(12*1,8)	m2	86,40000	219,36 Kč	18 952,70 Kč	OTSKP
NP3	58302	KRYT ZE SILNICNÍCH DILČŮ (PANELŮ) TL. 180MM Položka zahrnuje: - dodání dílů v požadované kvalitě, dodání materiálu pro předepsané lože v tloušťce předepsané dokumentací a pro předepsanou výši spar - očištění podkladu - uložení dílů dle předepsaného technologického předpisu včetně předepsané podkladní vrstvy a předepsané výplně spar - zřízení vrstvy bez rozšíření šířky, pokládání vrstvy po etapách - úpravu napjení, uložení podél obrubníků, dilatačních zařízení, odvodňovacích proužků, odvodňovačů, vpustí, šachet a pod., nestanová-li zadávací dokumentace jinak Položka nezahrnuje: - postřiky, nátery - těsnění podél obrubníků, dilatačních zařízení, odvodňovacích proužků, odvodňovačů, vpustí, šachet a pod. 4*(12*1,8)	m2	86,40000	2 000,96 Kč	172 882,94 Kč	OTSKP
NP4	11346	ODSTRANĚNÍ KRYTU ZPEVNĚNÝCH PLOCH ZE SILNICNÍCH DILČŮ (PANELŮ) VČET PODKL. Položka zahrnuje: - veškerou manipulaci s vybranou sů a s vybranými hmotami vč. uložení na skládku. Položka nezahrnuje: - poplatek za skládku, který se vyžaduje v položce 0141** (s výjimkou malého množství bouraného materiálu, kde je možné poplatek zahrnout do jednotkové ceny bourání – tento fakt musí být uveden v doplňujícím textu k položce). 4*(12*1,8)*0,18	m3	15,55200	620,98 Kč	9 657,17 Kč	OTSKP
NP5	11336B	ODSTRANĚNÍ PODKLADU ZPEVNĚNÝCH PLOCH ZE SILNICNÍCH DILČŮ (PANELŮ) - DOPRAVA Položka zahrnuje: - samostatnou dopravu sů a vybraných hmot. Položka nezahrnuje: - x - Způsob měření: - množství se určí jako součin hmotnosti [t] a požadované vzdálenosti [km]. 4*(12*1,8)*0,18*2,8*94	řkm	3 657,83040	17,74 Kč	64 889,91 Kč	OTSKP
NP6	18232	ROZPROSTŘENÍ ORNICE V ROVINĚ V TL. DO 0,20M Položka zahrnuje: - nutné přemístění ornice z dočasných skládek vzdálených do 50m - rozprostření ornice v předepsané tloušťce v rovině a ve směru do 1,5 Položka nezahrnuje: - x 4*(12*1,8)	m2	86,40000	56,18 Kč	4 853,95 Kč	OTSKP
NP7	18241	ZALOŽENÍ TRAVNÍKU RUCNÍM VÝSEVEM Položka zahrnuje: - dodání předepsané travní směsi, její výsev na omíd, zalévání, první pokosení, to vše bez ohledu na sklon terénu Položka nezahrnuje: - x 4*(12*1,8)	m2	86,40000	18,23 Kč	1 583,71 Kč	OTSKP
součet						344 033,96 Kč	
DPH 21%						72 251,33 Kč	
Celkem s DPH						416 305,29 Kč	

Ing. Martin

Rozpočet - cenová nabídka

Název akce : II/101 Třebotov

staničení silnice II/101 v km 25,535 - 27,025, délka úseku 1,490km

Položkový soupis prací Odvodnění - (bez asf.krytu - bude zaměřeno a fakturováno dle skutečnosti)
odstranění krytu 45x0,9m; 3xUV + 2xpřípojka dl. 6m, vyrovnávka 420m2 pr.tl. 5cm

poř.číslo	čís.položky	popis položky	m.jednotka	množství	jedn.cena	Cena celkem	Cenová soustava
3	919111	ŘEZÁNÍ ASFALT. KRYTU délka 45m	bm	45,00000	80,00 Kč	3 600,00 Kč	SoD
6	18110	ÚPRAVA PLÁNĚ SE ZHTNĚNÍM V HORNINĚ TŘ. I 45*0,9	m2	40,50000	25,00 Kč	1 012,50 Kč	SoD
11	574B04	ASFALTOVÝ BETON PRO OBRUSNÉ VRSTVY MODIFIK ACO 11+ - lokální vyrovnávka, objem stanoven odborným odhadem (6*70)*0,05	m3	21,00000	10 000,00 Kč	210 000,00 Kč	SoD
13	113762	FRÉZOVÁNÍ DRÁŽKY PRŮŘEZU DO 200MM2 V ASFALTOVÉ VOZOVCE délka 45m	m	45,00000	44,00 Kč	1 980,00 Kč	SoD
14	931312	TĚSNĚNÍ DILATAČ SPAR ASF ZÁLIVKOU PRŮŘ DO 200MM2 délka 45m	m	45,00000	49,00 Kč	2 205,00 Kč	SoD
19	96687	VYBOURÁNÍ ULIČNÍCH VPUSTÍ - podélný žlab 1ks UV	ks	1,00000	8 000,00 Kč	8 000,00 Kč	SoD
20	014102.R	ULOŽENÍ ODPADU ZE STAVBY NA SKLÁDKU s oprávněním k opětovnému využití - recyklační středisko-zemina s kamenivem kód 17 05 04- 1 767t, asfalt. směsi kod 17 03 02 -1,74 t, stavební suť kód 17 09 04-1,89t =(4,05*2,56)+(7,29*1,9)+(10,8*2)+(6,75*2)+(1*(0,068+0,064+0,103+0,06+0,004+0,12+0,17+0,175))	t	60,08300	276,00 Kč	16 582,91 Kč	SoD
NP8	113138	ODSTRANĚNÍ KRYTU ZPEVNĚNÝCH PLOCH S ASFALT POJIVEM, ODVOZ DO 20KM Položka zahrnuje: - veškerou manipulaci s vybouranou sítí a s vybouranými hmotami vč. uložení na skládku. Položka nezahrnuje: - poplatek za skládku, který se vyžaduje v položce 0141** (s výjimkou malého množství bouraného materiálu, kde je možné poplatek zahrnout do jednotkové ceny bourání – tento fakt musí být uveden v doplňujícím textu k položce). 45*0,9*0,1	m3	4,05000	1 243,20 Kč	5 034,96 Kč	OTSKP
NP9	113328	ODSTRANĚNÍ PODKLADŮ ZPEVNĚNÝCH PLOCH Z KAMENIVA NESTMEL, ODVOZ DO 20KM Položka zahrnuje: - veškerou manipulaci s vybouranou sítí a s vybouranými hmotami vč. uložení na skládku. Položka nezahrnuje: - poplatek za skládku, který se vyžaduje v položce 0141** (s výjimkou malého množství bouraného materiálu, kde je možné poplatek zahrnout do jednotkové ceny bourání – tento fakt musí být uveden v doplňujícím textu k položce). 45*0,9*0,18	m3	7,29000	740,99 Kč	5 401,82 Kč	OTSKP
NP10	56332	VOZOVKOVÉ VRSTVY ZE ŠTERKODRTI TL. DO 100MM Položka zahrnuje: - dodání kameniva předepsané kvality a zrnitosti - rozprostření a zhutnění vrstvy v předepsané tloušťce - zřízení vrstvy bez rozlišení šířky, pokládání vrstvy po etapách Položka nezahrnuje: - postřiky, nátěry 45*0,9	m2	40,50000	118,39 Kč	4 794,80 Kč	OTSKP
NP11	917224	SILNIČNÍ A CHODNÍKOVÉ OBRUBY Z BETONOVÝCH OBRUBNÍKŮ ŠÍŘ 150MM Položka zahrnuje: - dodání a pokládku betonových obrubníků o rozměrech předepsaných zadávací dokumentací - betonové lože i boční betonovou opěrku Položka nezahrnuje: - x délka 45m	m	45,00000	523,63 Kč	23 563,35 Kč	OTSKP
NP12	91771	OBRUBA Z DLAŽEBNÍCH KOSTEK VELKÝCH Položka zahrnuje: - dodání a pokládku jedné řady dlažebních kostek o rozměrech předepsaných zadávací dokumentací - betonové lože i boční betonovou opěrku Položka nezahrnuje: - x	m	45,00000	593,95 Kč	26 727,75 Kč	OTSKP
NP13	132838	HLoubENÍ RÝH ŠÍŘ DO 2M PAŽ I NEPAŽ TŘ. II, ODVOZ DO 20KM Položka zahrnuje: - vodorovnou a svislou dopravu, přemístění, přeložení, manipulace s výkopkem - kompletní provedení výkopkyvky nezapažené i zapažené - ošetření výkopkyvky po celou dobu práce v něm vč. klimatických opatření - zřízení výkopávek v blízkosti podzemního vedení, konstrukcí a objektů vč. jejich dočasného zajištění - zřízení pod vodou, v okolí výbušnin, ve stísněných prostorech a pod. - příplatek za lepištví - těžení po vrstvách, pásách a po jiných nutných částech (figurách) - čerpání vody vč. čerpacích jímek, potrubí a pohotovostní čerpací soupravy (viz ustanovení k pol. 1151,2) - potřebné snížení hladiny podzemní vody - těžení a rozpojování jednotlivých balvanů - vytažování a nošení výkopku - svaňování a převah. svahů do konečného tvaru, výměna homin v podloží a v pláni znehodnocené klimatickými vlivy - ruční výkopávkou, odstranění kořenů a napaďavek - pažení, vzeptění a rozeptění vč. přepažování (výjma pažení záporového a štětových stěn) - úpravu, ochranu a očištění dna, základové spáry, stěn a svahů - odvedení nebo ovedení vody v okolí výkopkyvce a ve výkopkyvce - třídění výkopku - veškeré pomocné konstrukce umožňující provedení výkopkyvky (přijezdy, sjezdy, nájezdy, lešení, podpěr. konstr., přemostění, zpevněné plochy, zakrytí a pod.) Položka nezahrnuje: - uložení zeminy (na skládku, do náspy) ani poplatky za skládku, vykazují se v položce č.0141** =2*6*1*0,9	m3	10,80000	1 878,10 Kč	20 283,48 Kč	OTSKP
NP14	131838	HLoubENÍ JAM ZAPAŽ I NEPAŽ TŘ. II, ODVOZ DO 20KM Položka zahrnuje: - vodorovnou a svislou dopravu, přemístění, přeložení, manipulace s výkopkem - kompletní provedení výkopkyvky nezapažené i zapažené - ošetření výkopkyvky po celou dobu práce v něm vč. klimatických opatření - zřízení výkopávek v blízkosti podzemního vedení, konstrukcí a objektů vč. jejich dočasného zajištění - zřízení pod vodou, v okolí výbušnin, ve stísněných prostorech a pod. - příplatek za lepištví - těžení po vrstvách, pásách a po jiných nutných částech (figurách) - čerpání vody vč. čerpacích jímek, potrubí a pohotovostní čerpací soupravy (viz ustanovení k pol. 1151,2) - potřebné snížení hladiny podzemní vody - těžení a rozpojování jednotlivých balvanů - vytažování a nošení výkopku - svaňování a převah. svahů do konečného tvaru, výměna homin v podloží a v pláni znehodnocené klimatickými vlivy - ruční výkopávkou, odstranění kořenů a napaďavek - pažení, vzeptění a rozeptění vč. přepažování (výjma pažení záporového a štětových stěn) - úpravu, ochranu a očištění dna, základové spáry, stěn a svahů - odvedení nebo ovedení vody v okolí výkopkyvce a ve výkopkyvce - třídění výkopku - veškeré pomocné konstrukce umožňující provedení výkopkyvky (přijezdy, sjezdy, nájezdy, lešení, podpěr. konstr., přemostění, zpevněné plochy, zakrytí a pod.) Položka nezahrnuje: - uložení zeminy (na skládku, do náspy) ani poplatky za skládku, vykazují se v položce č.0141** =3*1,5*1,5*1	m3	6,75000	1 081,99 Kč	7 303,43 Kč	OTSKP

Rozpočet - cenová nabídka

Název akce : II/101 Třebotov
staničení silnice II/101 v km 25,535 - 27,025, délka úseku 1,490km

Položkový soupis prací SANACE+navýšení výměry ACO 11+

poř.číslo	čís.položky	popis položky	m.jednotka	množství	jedn.cena	Cena celkem	Cenová soustava
2	113728	FRÉZOVÁNÍ ZPEVNĚNÝCH PLOCH ASFALTOVÝCH, v tl. do 50mm + 50mm v místě sanací , ODVOZ DO 20KM - položka obsahuje odbourání hran frézované plochy v místě napojení - malé množství bouraného materiálu bude zahrnuto v ceně položky 014102.R =362,5*0,09+152,6*0,05	m3	40,25500	300,00 Kč	12 076,50 Kč	SoD
4	93818	ČIŠTĚNÍ VOZOVEK SAMOSBĚREM 81,3	m2	81,30000	2,10 Kč	170,73 Kč	SoD
5	123738	ODKOP PRO SPOD STAVBU SILNIC A ŽELEZNIC TŘ. I, ODVOZ DO 20KM, vzdálenost uvedena orientačně, v č. odvozu na skládku, odstranění stávající zeminy (případně konstrukce podkladních vrstev), tl. 340mm 152,6*0,34	m3	51,88400	280,00 Kč	14 527,52 Kč	SoD
6	18110	ÚPRAVA PLÁNĚ SE ZHUTNĚNÍM V HORNINĚ TŘ. I 152,6	m2	152,60000	25,00 Kč	3 815,00 Kč	SoD
7	56336	VOZOVKOVÉ VRSTVY ZE ŠTĚRKODRTI ŠDA , tl. 300mm 152,6	m2	152,60000	314,00 Kč	47 916,40 Kč	SoD
8	572123	INFILTRAČNÍ POSTŘÍK Z EMULZE DO 1,0KG/M2 152,6	m2	152,60000	22,00 Kč	3 357,20 Kč	SoD
9	572214	SPOJOVACÍ POSTŘÍK ZE SIL. EMULZE DO 0,5KG/M2 81,3	m2	81,30000	8,00 Kč	650,40 Kč	SoD
10	574E88	ASFALTOVÝ BETON PRO PODKLADNÍ VRSTVY ACP 22+, tl.90mm 152,6+362,5	m2	515,10000	336,00 Kč	173 073,60 Kč	SoD
12	574B44	ASFALTOVÝ BETON PRO OBRUSNÉ VRSTVY MODIFIK ACO 11+, tl. 50 mm 81,3	m2	81,30000	224,00 Kč	18 211,20 Kč	SoD
20	014102.R	ULOŽENÍ ODPADU ZE STAVBY NA SKLÁDKU s oprávněním k opětovnému využití - recyklační středisko-zemina s kamenivem kód 17 05 04- 1 767t, asphalt. směsí kod 17 03 02 -1,74 t, stavební sut' kód 17 09 04-1,89t (40,255*2,56)+(51,884*2)	t	206,82080	276,00 Kč	57 082,54 Kč	SoD
součet						330 881,09 Kč	
DPH 21%						69 485,03 Kč	
Celkem s DPH						400 366,12 Kč	

frézování tl. 50 mm = 152,60 m2
frézování tl. 90 mm = 362,50 m2

Ing. Martin Vlček

Rozpočet - cenová nabídka

Název akce : II/101 Třebotov

staničení silnice II/101 v km 25,535 - 27,025, délka úseku 1,490km

Položkový soupis prací Výšková úprava krycích hrnců, poklopů a mříží

poř.číslo	čís.položky	popis položky	m.jednotka	množství	jedn.cena	Cena celkem	Cenová soustava
17	89923	VÝŠKOVÁ ÚPRAVA KRYCÍCH HRNCŮ	ks	20,00	2 800,00 Kč	56 000,00 Kč	SoD
18	89921	VÝŠKOVÁ ÚPRAVA POKLOPŮ A MŘÍŽÍ	ks	6,00	3 800,00 Kč	22 800,00 Kč	SoD
součet						78 800,00 Kč	
DPH 21%						16 548,00 Kč	
Celkem s DPH						95 348,00 Kč	

Ing. Martin
Vlk

