



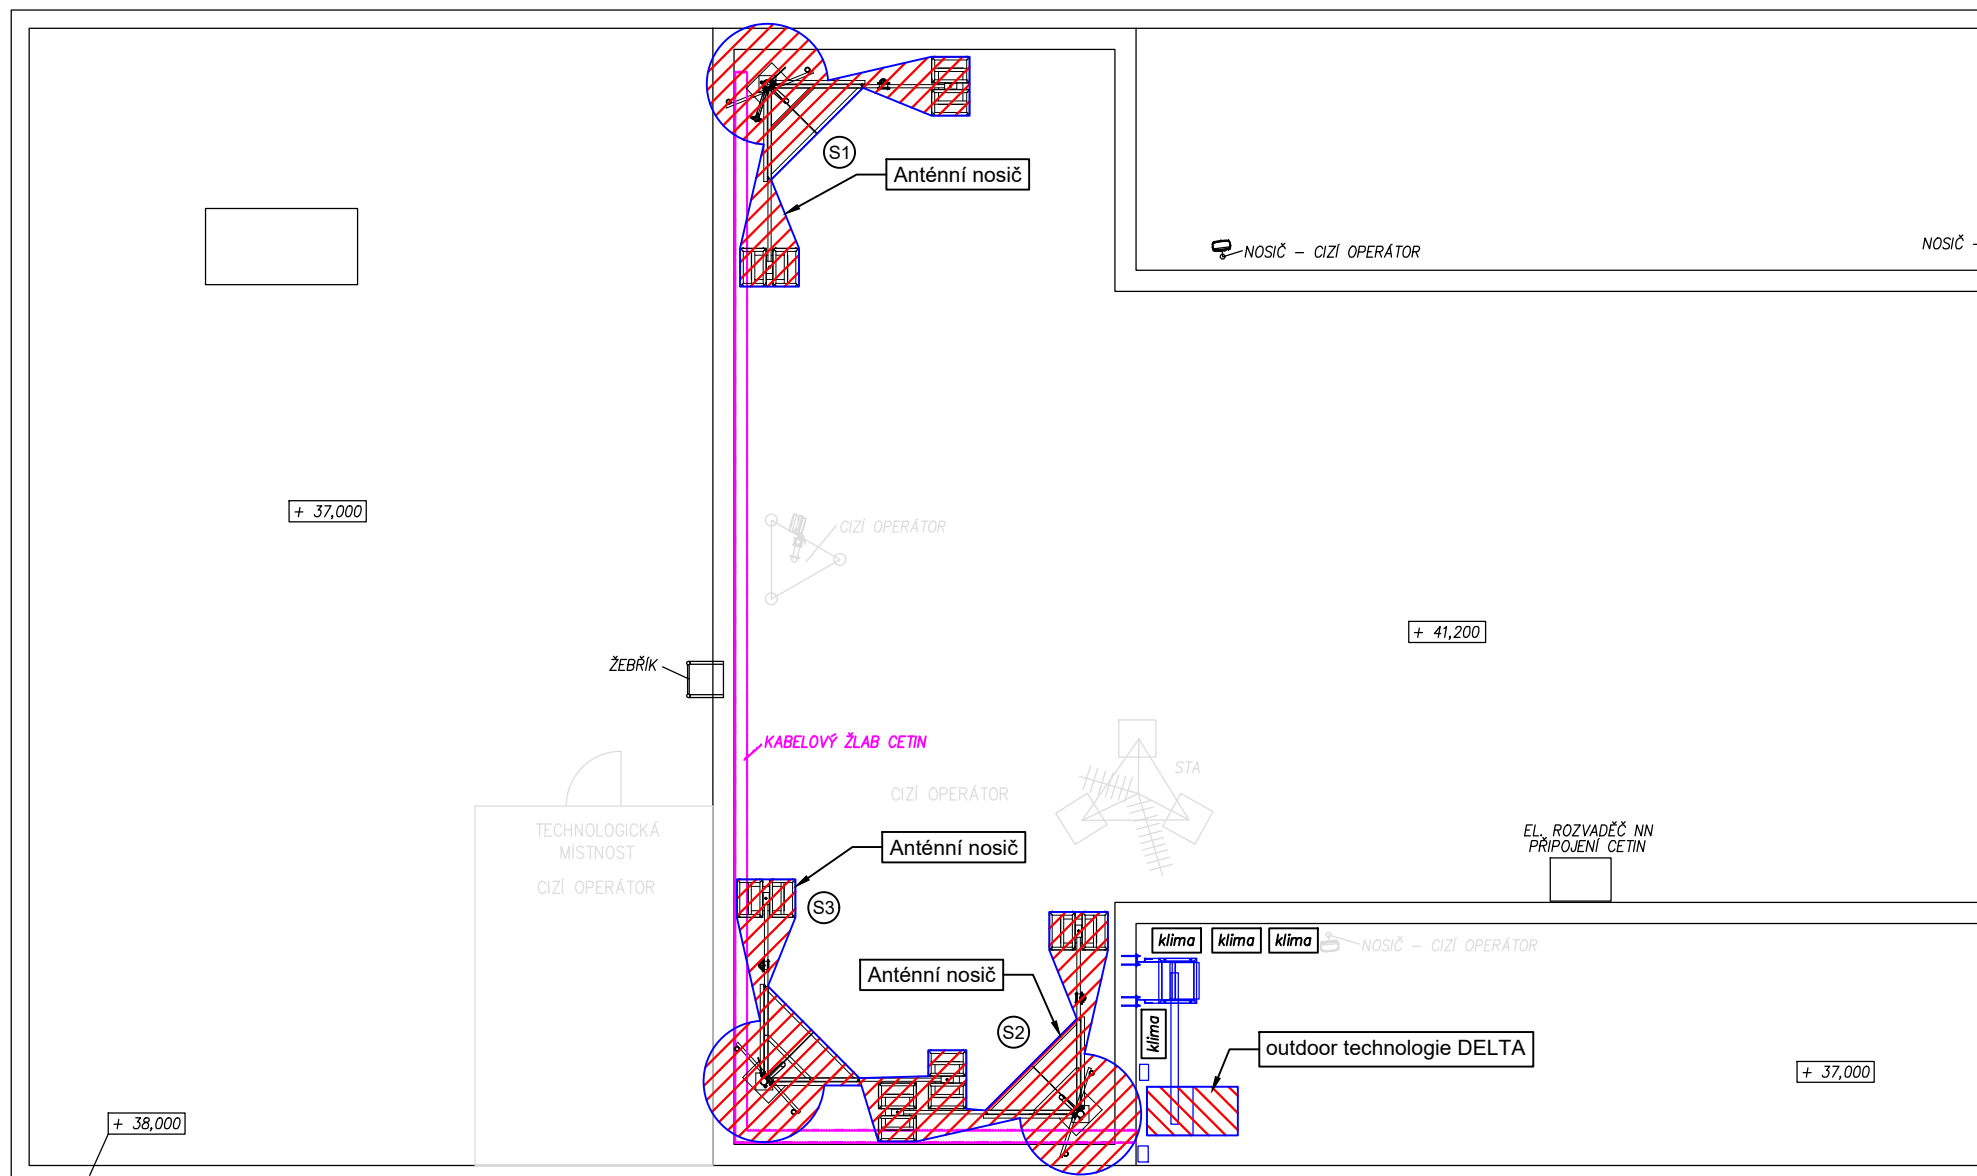

-  Pronajatý prostor technologie - 19 m² - anténní nosiče a konstrukce na střeše
-  Pronajatý prostor technologie - 1,5 m² - DELTA box na střeše

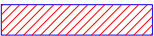

PNNEM_24583, alej Svobody 923, Plzeň - Severní Předměstí , 323 00
 č. parc. 12102/75; k. ú. Plzeň [721981]
Příloha k NS č. 1, list č.1
 Půdorys (1:125) A3