

Břeclav KN 5244, a 411/6,/16,/18, /29/



0 10 20 30 40 50 m


1 : 1 000

Odbor HÚL, oddělení GIS, GrDS



ROZŠÍŘENÍ ATLETICKÉ DRÁHY O 2 NOVÉ DRÁHY.

ROZŠÍŘENÍ SE DOTKNE PODVÝŠPOVÝ PLOŠE Č. 411/16, 411/17, 411/18, 411/1, 411/29

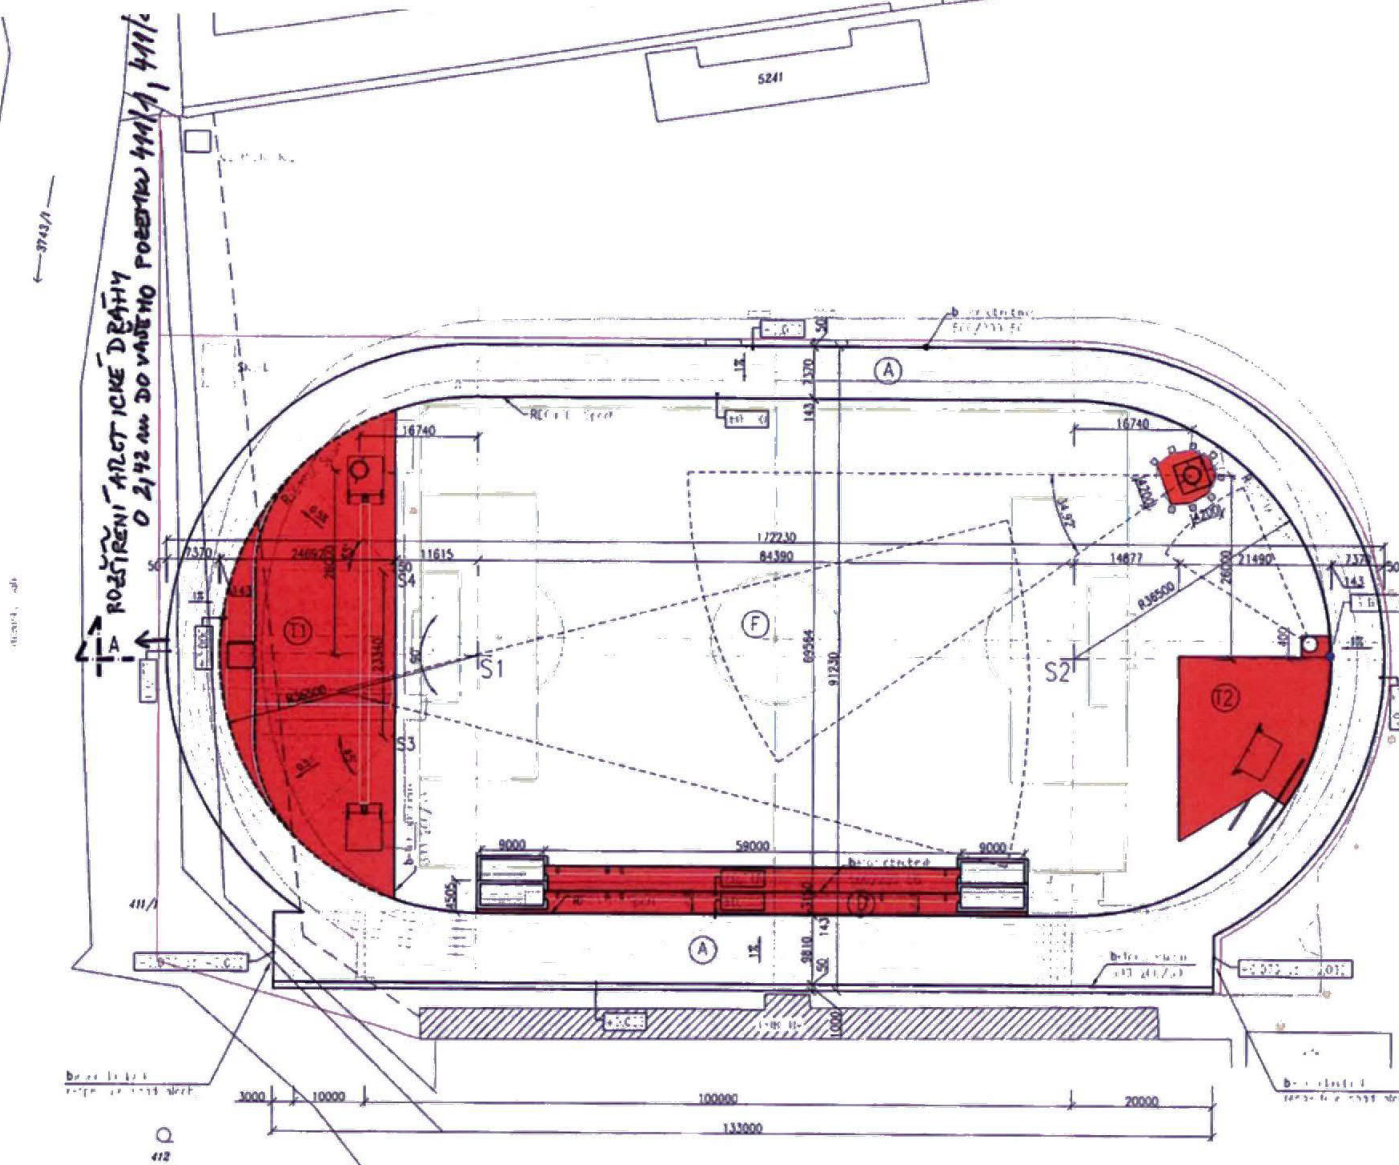

LEGENDA

- A ATLETICKÝ OVÁL-UZAVŘENÁ ŠESTDRÁHA DL.140,0M SE SPINTERSKOU OSMIDRÁHOVOU ROVNÍKOU DL.133,00M. POLOMĚR ZÁTÁČEK 36,5M, VZDÁLENOST STŘEDŮ OBLOUKŮ 84,39M -JDE HAM
- T1 MULTIFUNKČNÍ PLOCHA PRO TECHNICKÉ DISCIPLÍNY S VODNÍM PŘÍKLOPEM, SKOK O TYČI, HOD OŠTĚPEM, HOD DISKEM A KLADIVEM, VRH KULÍ. POVRCH: UHLÝ VODO NEPROPUSNÝ, OBOROVÝ TYP SANWICH VRH KULÍ-vel. brázdění 10x10
- T2 STÁVAJÍCÍ SEKTOR PRO SKOK VYSOKÝ POVRCH: UHLÝ VODO NEPROPUSNÝ, OBOROVÝ TYP SANWICH
- D SEKTOR PRO SKOK DO DÁLKY, TROJSKOK ROZBĚHOVÁ DRÁHA DL.59,0M S DISKOVÝMI 9,0X3,0M NA OBOU STRANÁCH POVRCH: UHLÝ VODO NEPROPUSNÝ, OBOROVÝ TYP SANWICH
- F VNITŘNÍ FUTBALOVÉ HRÁŠTÍ S AUTOMATEKOU ZÁVLAKOU VELIKOST HRACÍ PLOCHY: 100,0X65,0M

LEGENDA

- NOVÉ OBJEKTY A KONSTRUKCE
- STÁVAJÍCÍ OBJEKTY A KONSTRUKCE
- ROURANÉ KONSTRUKCE


POZNÁMKA

-JAKO PĚVÝ BOD (P.B.) PRO VÝŠKOPIS I POLOHOPIS BYLA ZVOLĚNA VÝŠKA UHLÉHO POVRCHU STÁVAJÍCÍHO SEKTORU PRO SKOK VYSOKÝ

±0,000=189,790 m.n.m.

INVESTOR TJ LOKOMOTIVA BŘECLAV, z.s.		DATUM	12/2013
Stavba		ÚČEL	OPS
R&M VESLAŘSKÁ		Ř. ZAKÁZKY	
		ČÍSLO PARÉ	
Objekt		PRŮMĚR	1:500
NOVÝ STAV		Číslo výkresu	C102

ŘEZ A-Á

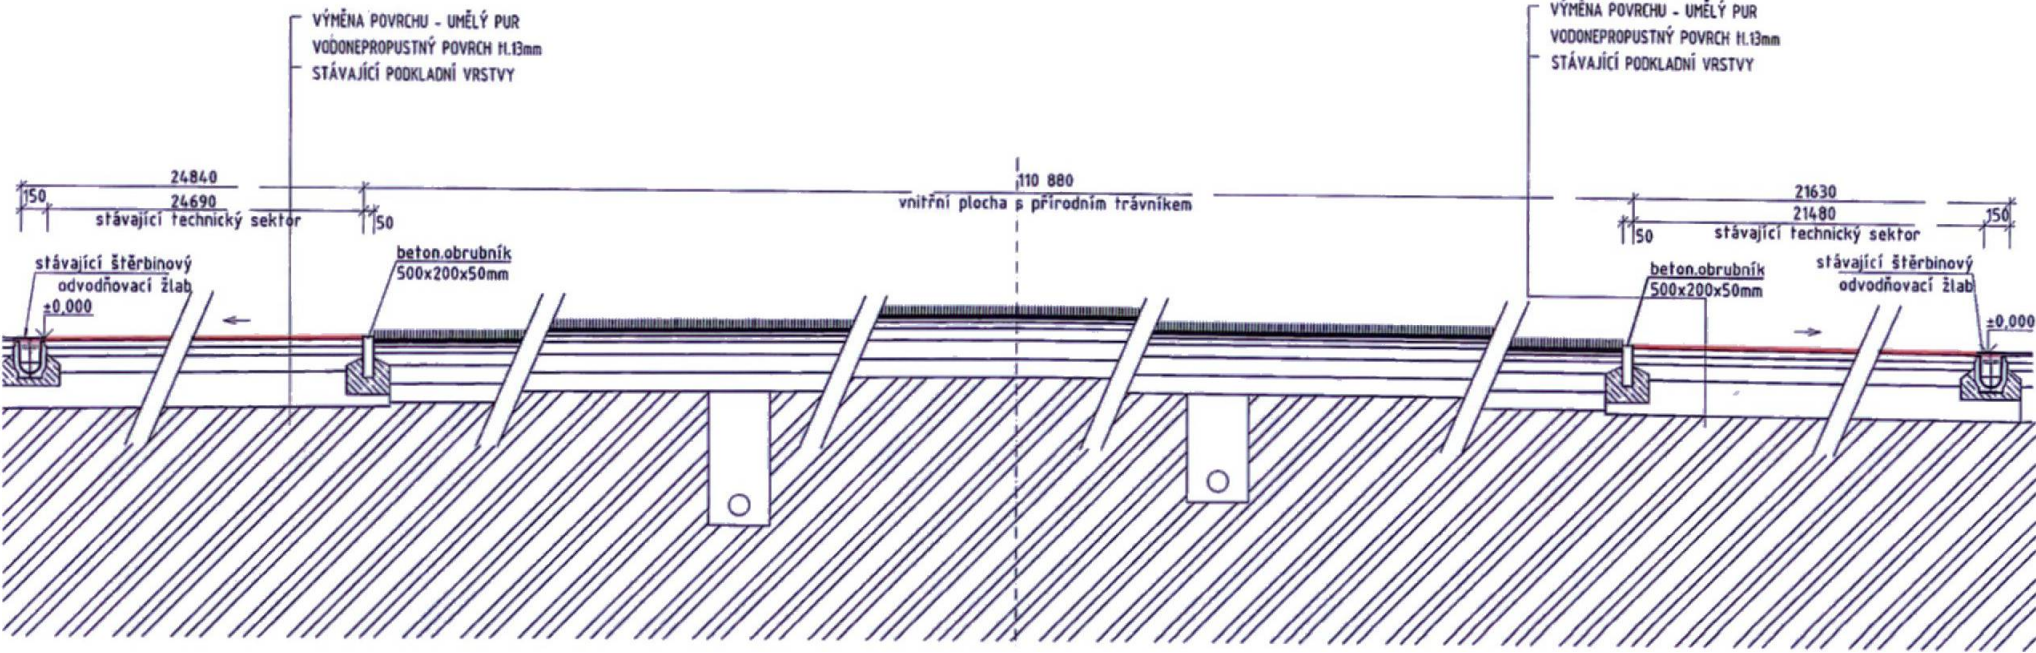

LEGENDA HMOT

- PŮVODNÍ - ROSTLÁ ZEMĚNA
- STÁVAJÍCÍ LOŽE Z BETONU C12/15
- STÁVAJÍCÍ PODKLADNÍ KONSTRUKCE

VÝMĚNA STÁVAJÍCÍHO UMĚLÉHO POVRCHU

Autorizace:

±0,000 = 412,488 m.n.m. BpV S-JTSK (výška hor. líce odvod. žlabu)

MÍSTO : BŘELAV		KRAJ : JIHO-MORAVSKÝ		FORMÁT	2 x A4
INVESTOR : TJ LOKOMOTIVA BŘELAV, z.s.		Datum		12/2023	
Stavba:		ÚČEL		DPS	
		ČÍSLO ZAKÁZKY			
		ČÍSLO PARÉ			

RaM VESLAŘSKÁ