


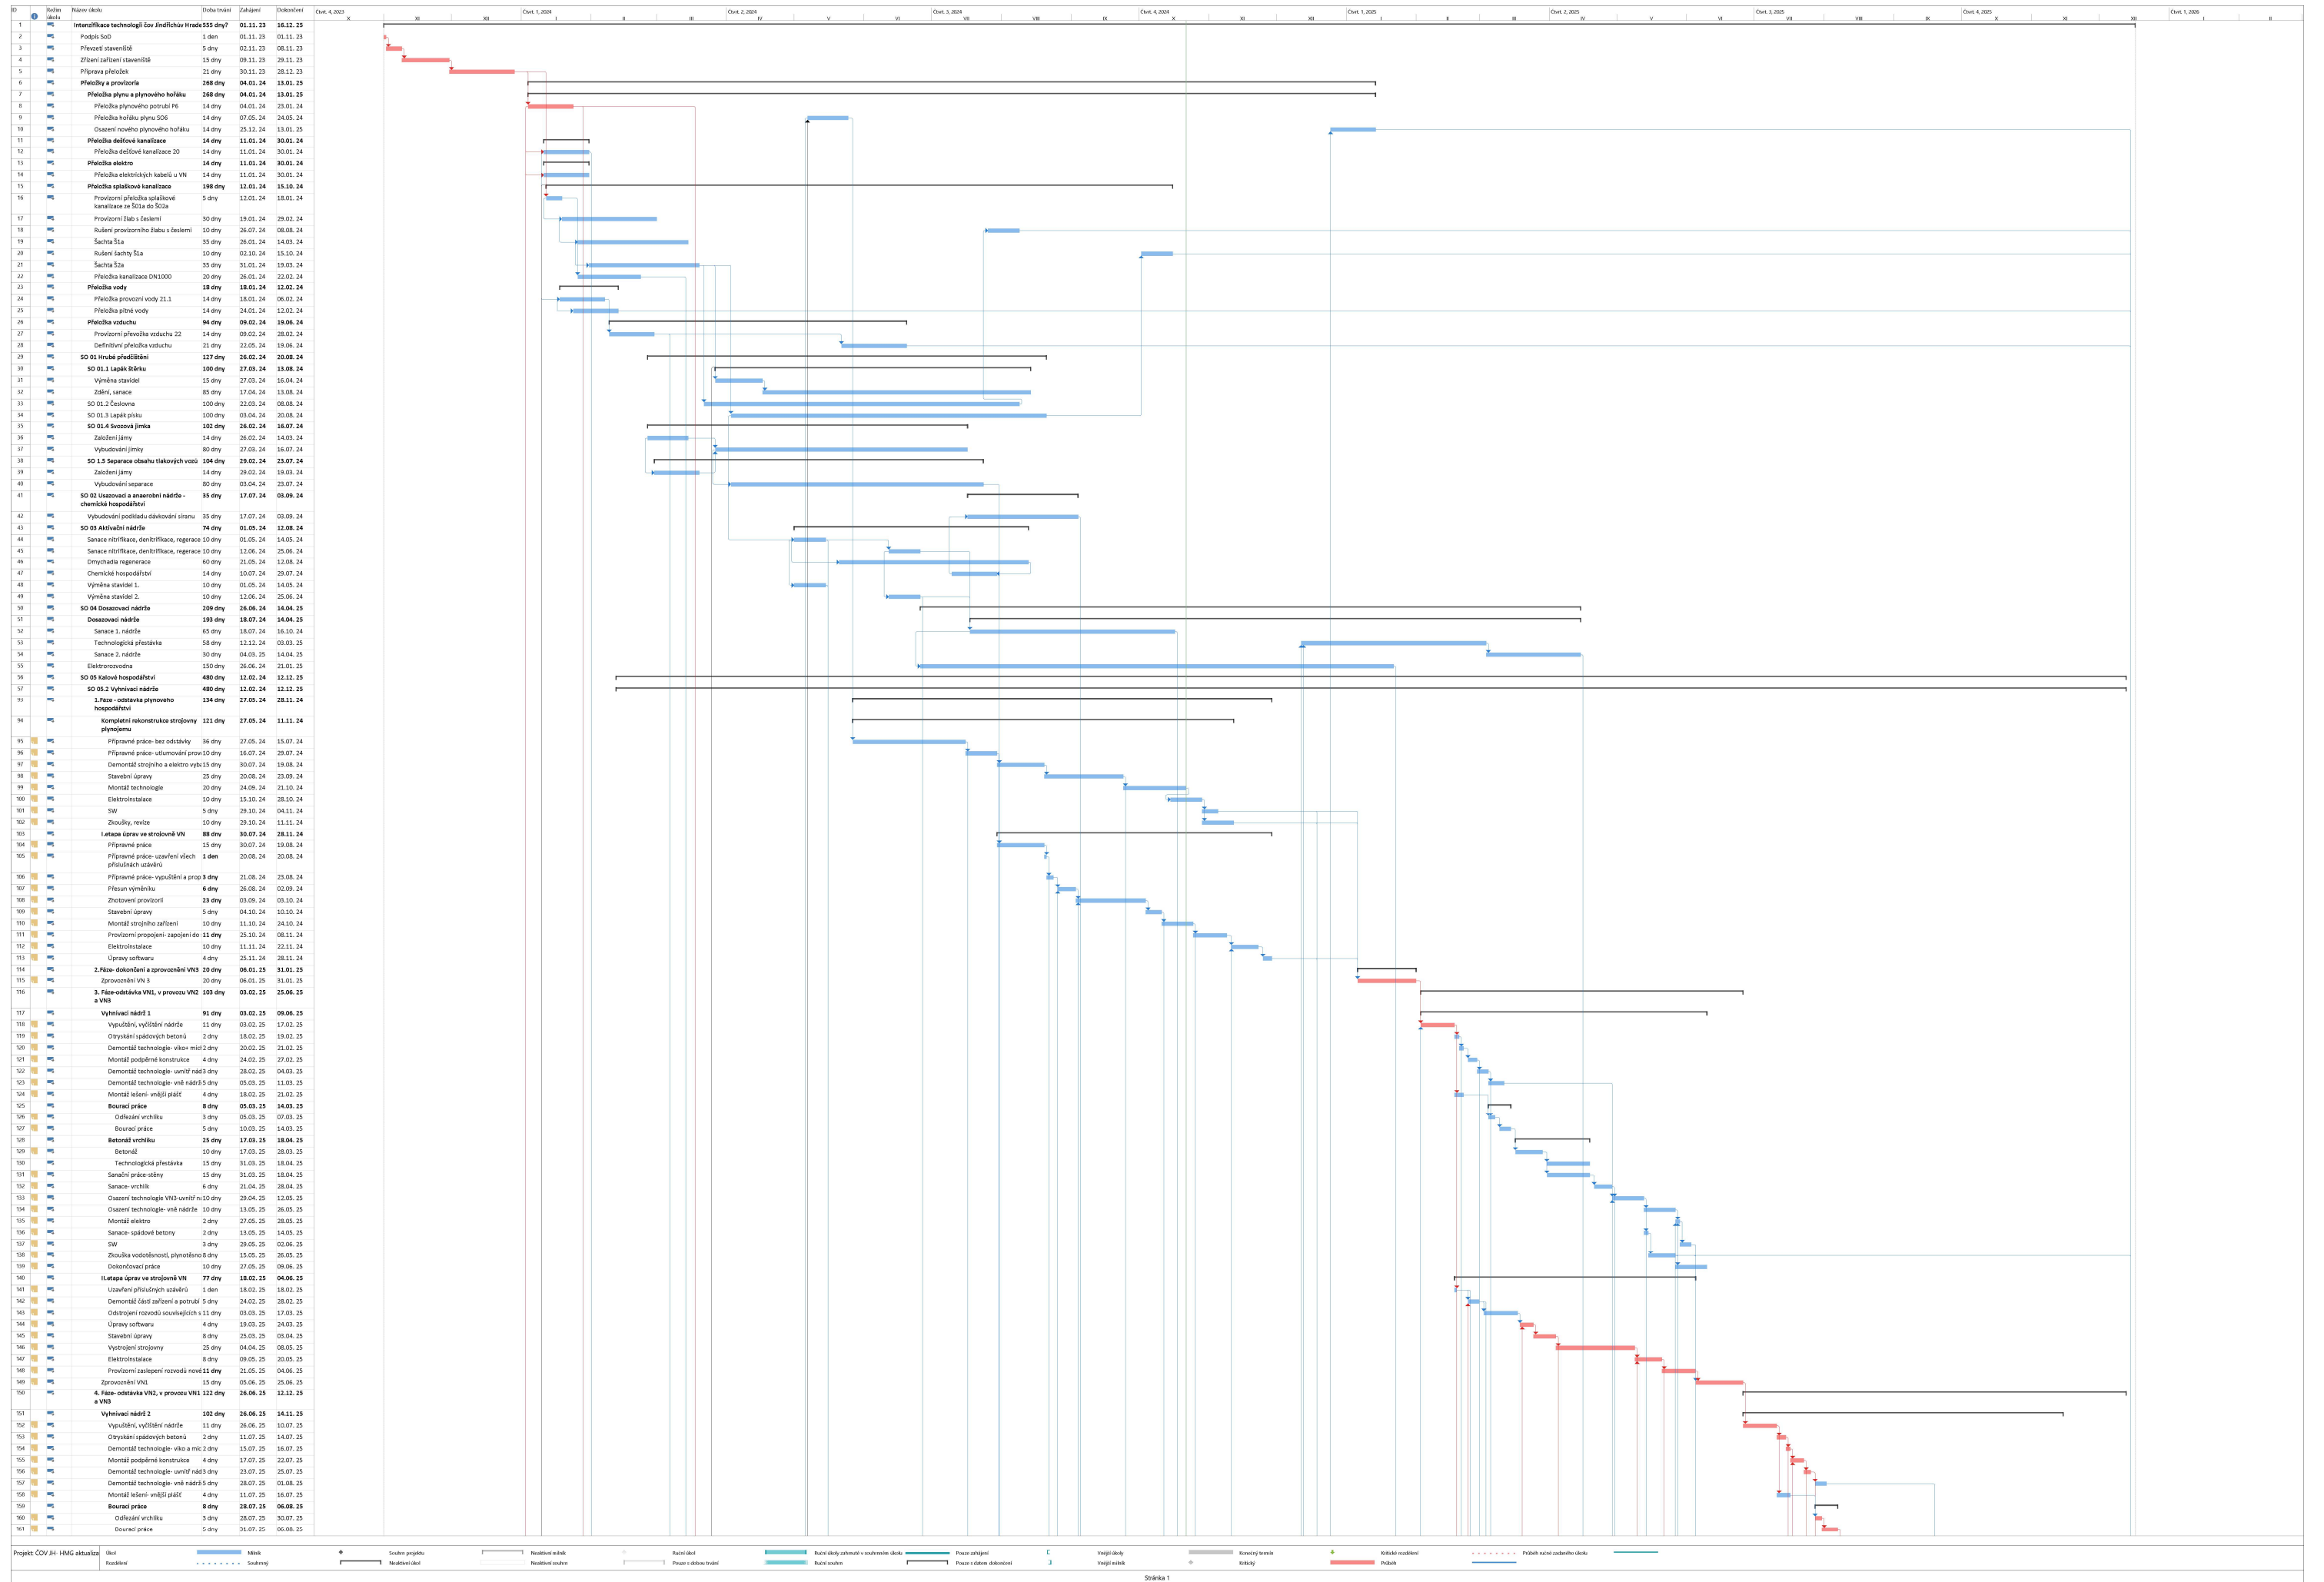

Stavební objekty:


1. **SO 04 Dosazovací nádrže – prodloužení termínu sanací dosazovacích nádrží do 04/25**
Posloupnost prací spojených se sanacemi byly připomínkovány Provozovatelem a AD (Nelze sanovat AN a DN v témže okamžiku, sanovat se může pouze jedna linka.), bylo upraveno v aktualizace HMG, která proběhla v lednu 24. Na dosazovací nádrže byly provedeny sanační práce v jiném rozsahu, než předpokládala Zadávací dokumentace. Práce na druhé dosazovací nádrži budou zahájeny na jaře 25 po skončení zimního období. Objekt se nenachází na kritické cestě aktualizovaného harmonogramu.
2. **SO 05 Kalové hospodářství – SO 05.2 Vyhňivací nádrže**
Termín posunut na základě Žádosti o prodloužení termínu.
3. **SO 05.3 Externí jímky**
Termín posunu z důvodu projektování a realizace přeložky plynového potrubí, stávající potrubí se nacházelo v těsné blízkosti štětové jímky. Během beranění mohlo dojít k jeho poškození vlivem otřesů. Objekt se nenachází na kritické cestě aktualizovaného harmonogramu.

Provozní soubory:

4. **PS 05 Dosazovací nádrže 2 -**
Souvisí se stavebním objektem SO 04 Dosazovací nádrže.
5. **Dokončení 1.biologické linky + Dokončení 1.biologické linky (přípravenost na zkušební provoz) + Zahájení zkušebního provozu biologické část**
Souvisí s dokončením dosazovacích nádrží.
6. **PS 09 Vyhňivací nádrže**
Termín posunut na základě Žádosti o prodloužení termínu.
7. **PS 10 Plynové hospodářství – strojovna, kogenerace a hořák zbytkového bioplynu**
Termín posunut na základě Žádosti o prodloužení termínu.
8. **PS 12 Odvodnění kalu**
Souvisí s dokončením SO 05.2 Externí jímky.


PŮDORYS 1NP

1 : 100

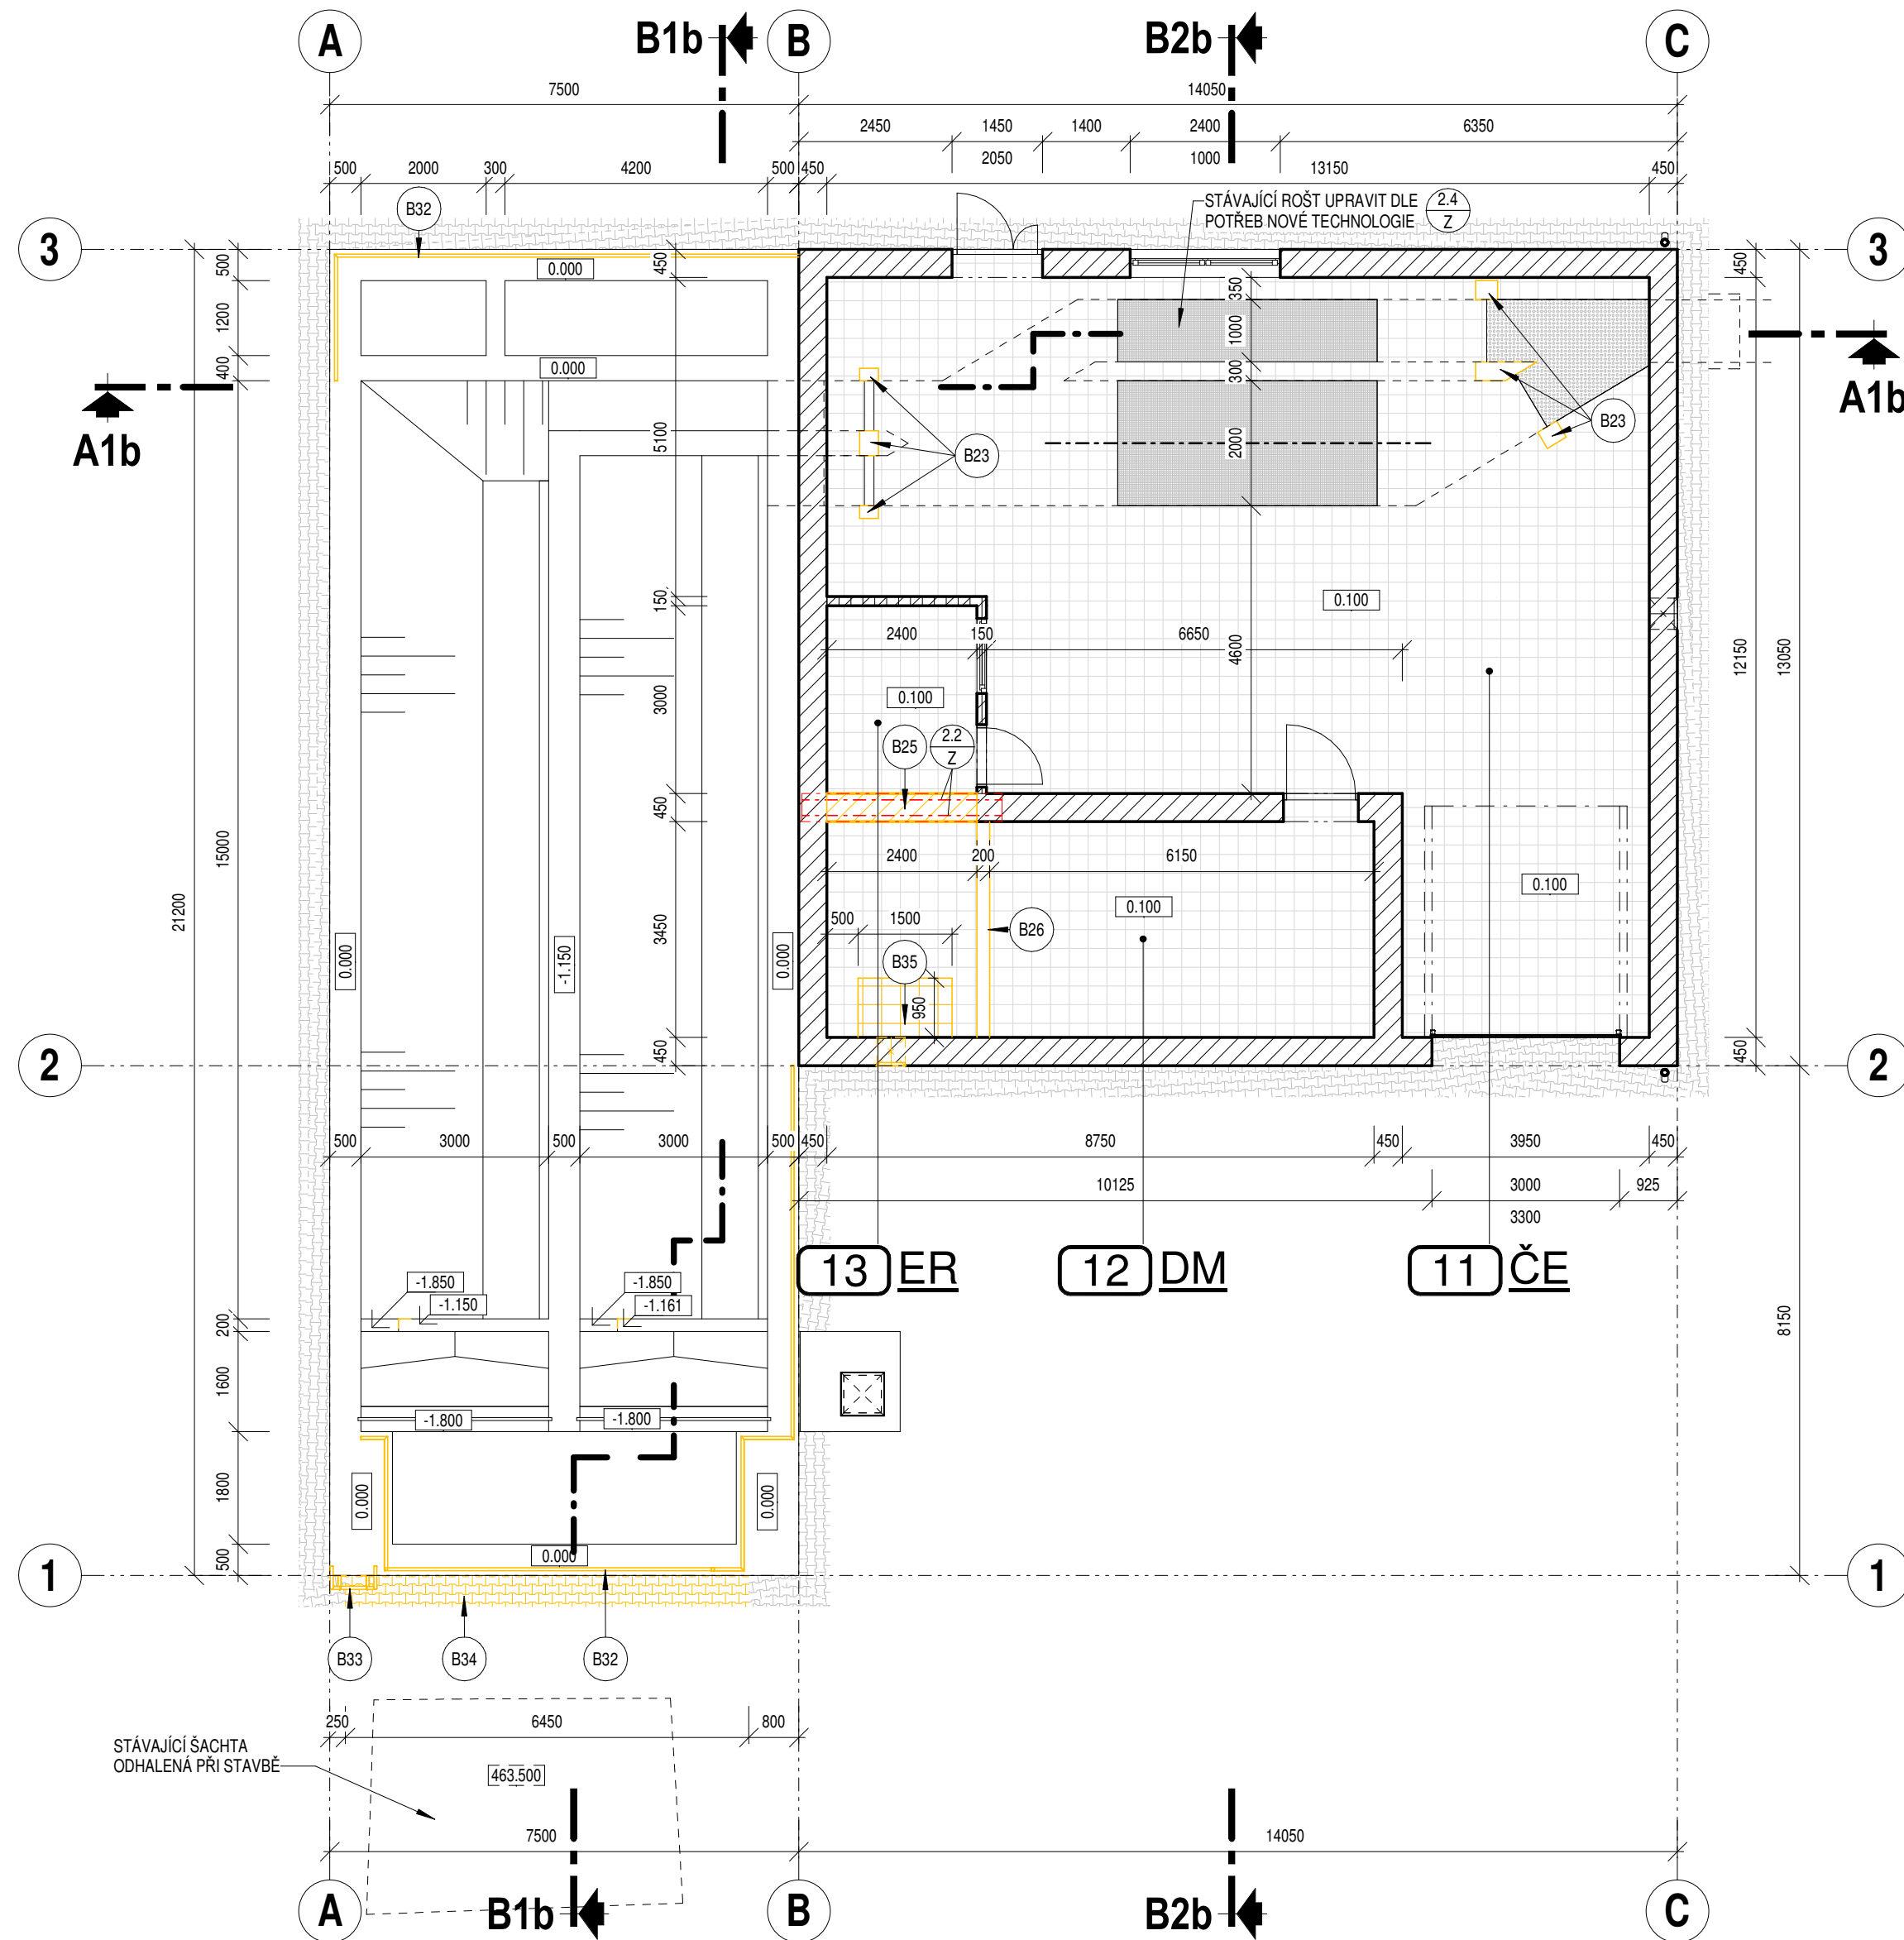


ŘEZ A1-A1

1 : 100

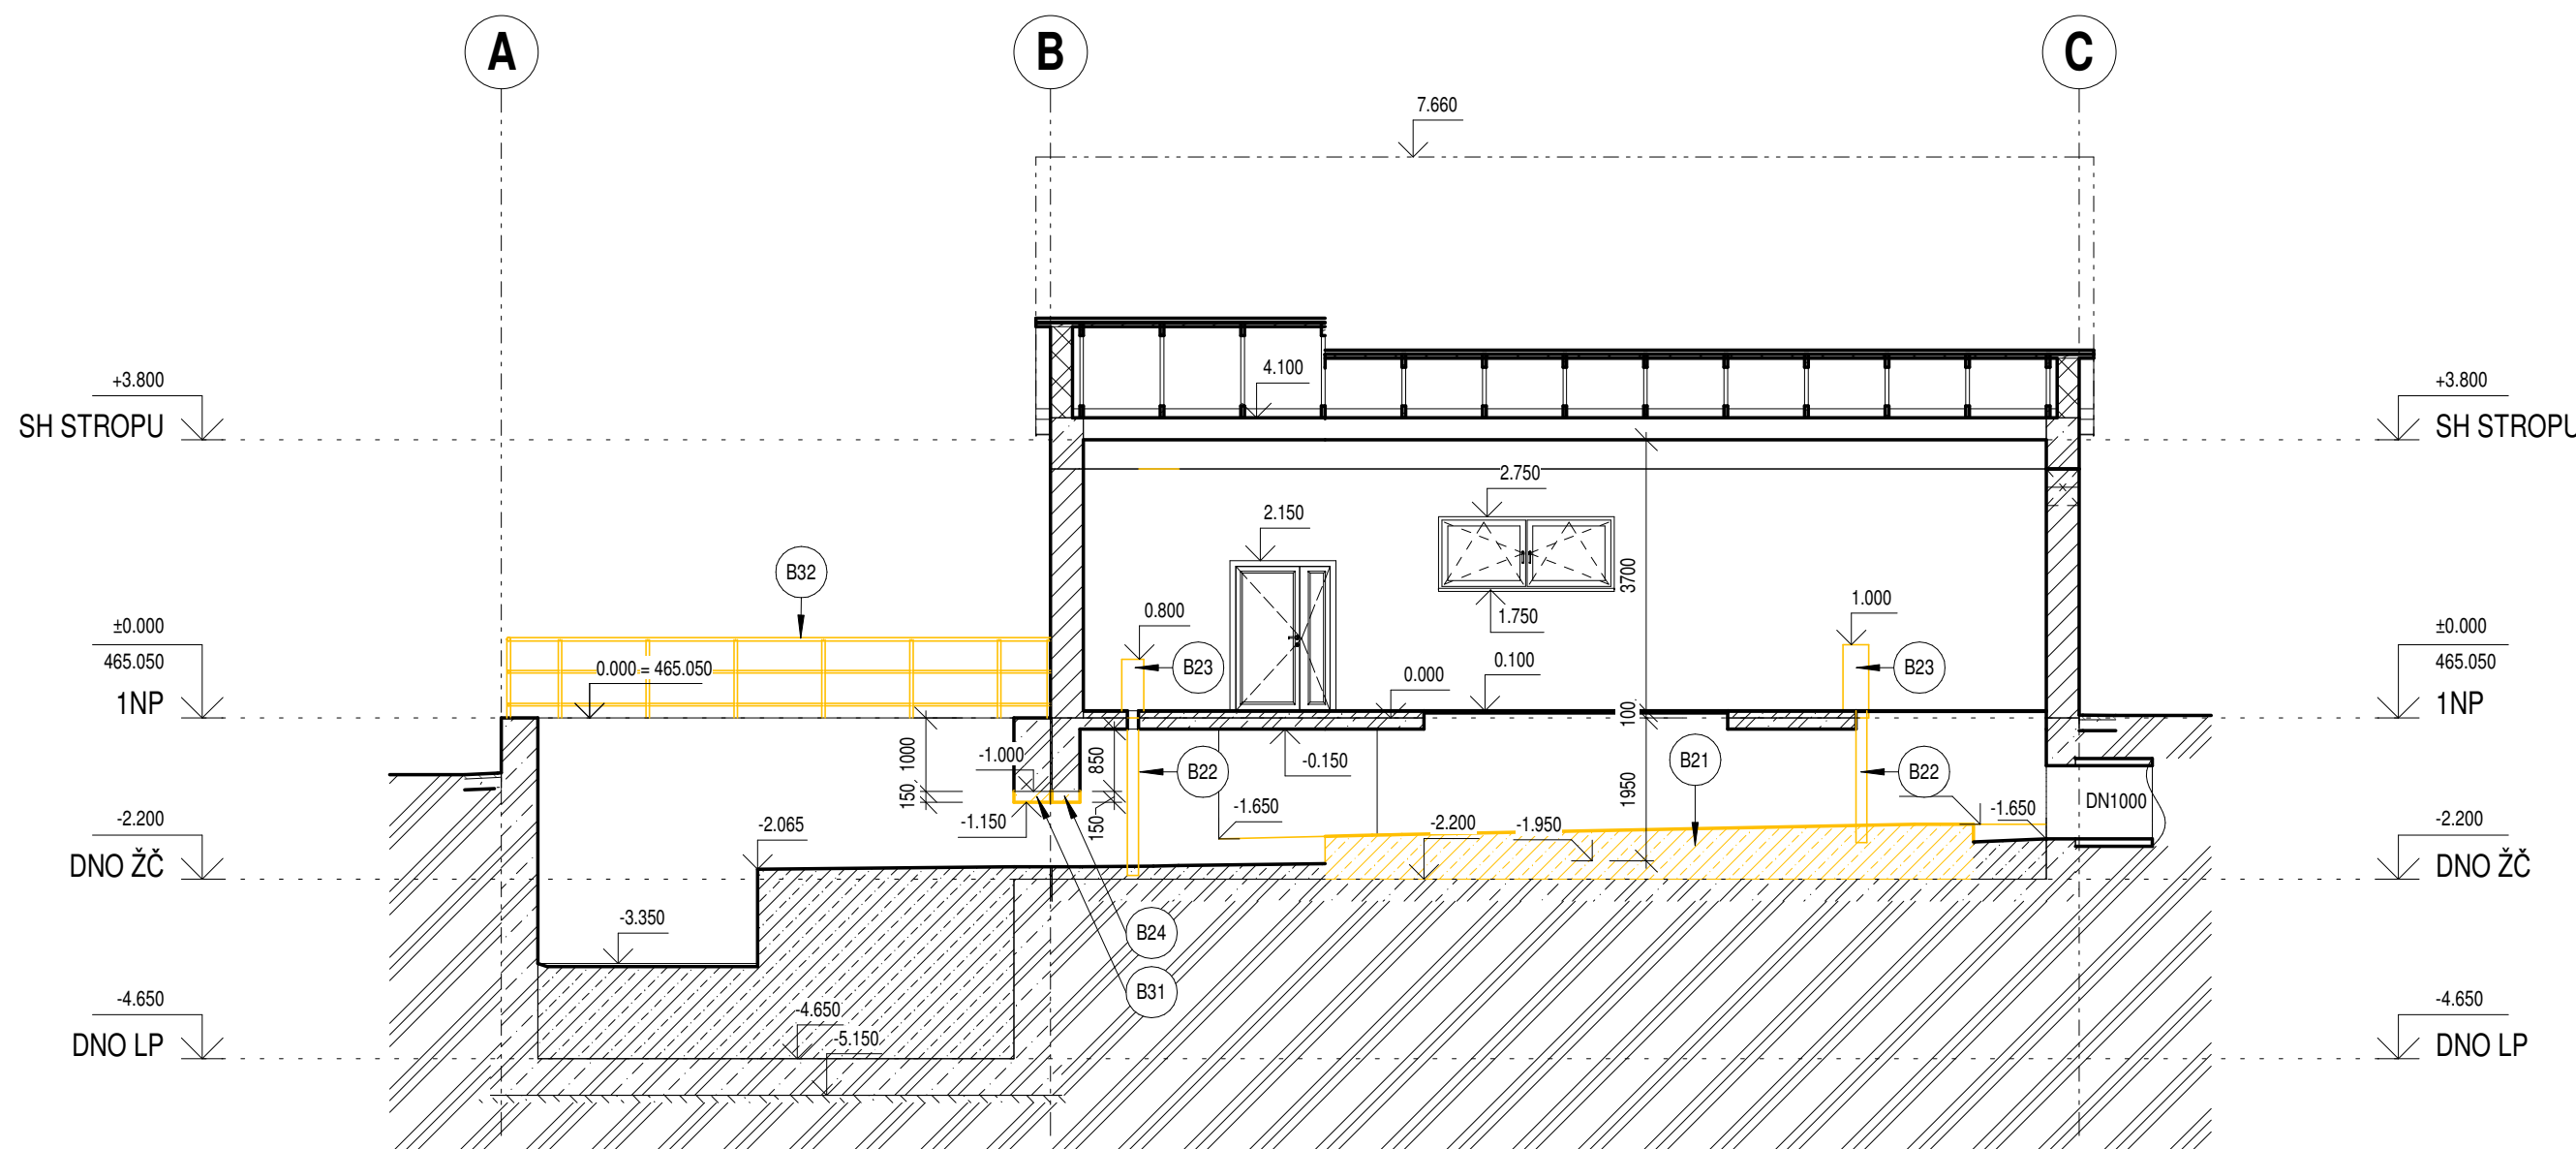

PŮDORYS 1PP

1 : 100

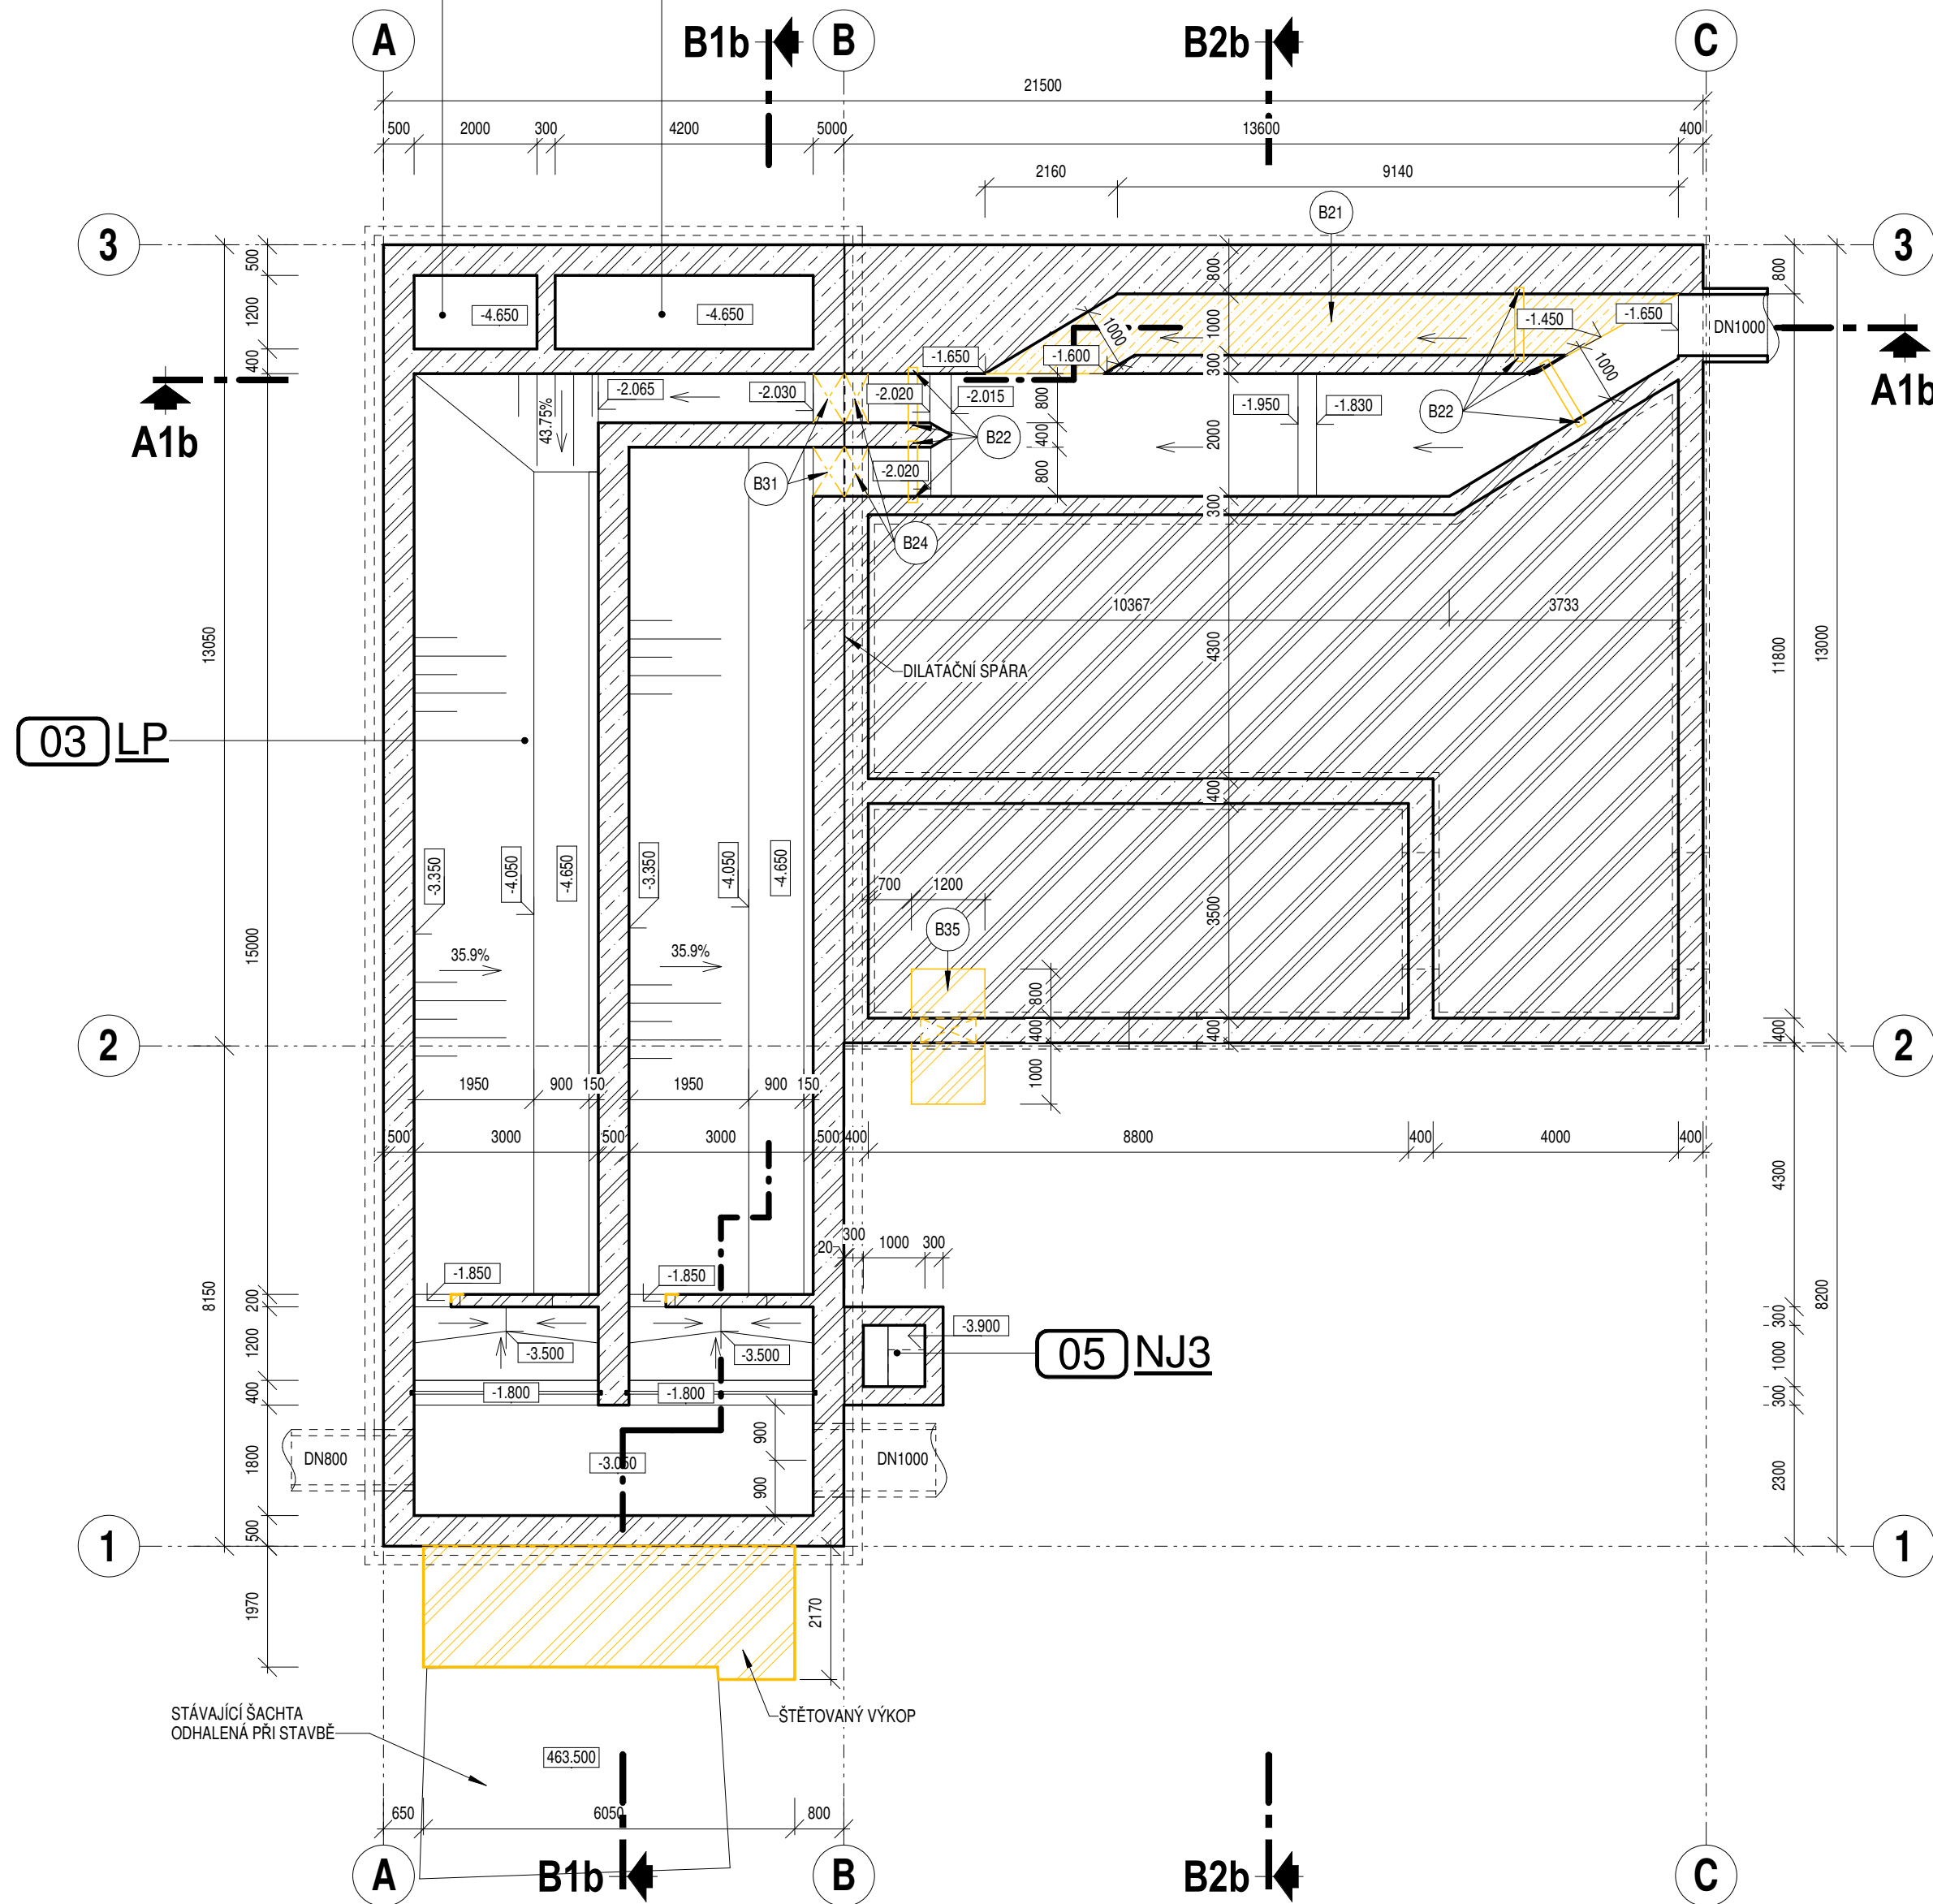

POZNÁMKA

- ±0.000 = 465.05
- ZAKRESLENÍ STÁVAJÍCÍHO STAVU OBJEKTU BYLO PŘEVZATO Z NEÚPLNÉ PŮVODNÍ DOKUMENTACE. SKUTEČNÉ ROZMĚRY SE MOHOU OD TĚTO DOKUMENTACE LÍŠIT. PROTO JE NUTNÉ PŘED PROVEDENÍM STAVEBNÍCH PRACÍ OVĚRIT DLE POTŘEBY SKUTEČNÉ ROZMĚRY PŘÍMO NA STAVBĚ.
- POSTUP STAVEBNÍCH PRACÍ BUDE UZPŮSOBEN ZHOTOVITELM ZVOLENĚMU POSTUPU PROVÁDĚNÍ INTENZIFIKACE CELÉ ČOV. STAVEBNÍ PRÁCE BUDOU PROVÁDĚNY ZA PROVOZU ČOV A PROTO JE NUTNÉ PŘEDEM VYBUDOVAT VŠECHNY POTŘEBNÉ OBTKY, PROPOJE A OPATŘENÍ, POTŘEBNÁ PRO PROVOZOVÁNÍ FUNKOVÁNÍ ČOV PŘI PROVÁDĚNÍ STAVEBNÍCH ÚPRAV OBJEKTU HRUBÉHO PŘEDČISTĚNÍ.
- SOUČÁSTI ZEMNÍCH PRACÍ PŘI PROVÁDĚNÍ VÝKOPU STAVEBNÍ JAMY PRO ZALOŽENÍ NOVÉ TUKOVÉ JIMKY JE I ČERPÁNÍ PODZEMNÍ VODY.

BOURACÍ PRÁCE

OZNÁČENÍ	POPIS
B21	SPADOVÝ BETON NA DNĚ OBTOKOVÉHO ŽLABU ČESLI VYBOURAT AŽ NA UROVĚŇ ŽELEZOBETONOVÉHO DNĚ ŽLABU.
B22	STÁVAJÍCÍ STAVITKA VĚ ŽLABECH ČESLI SETRNĚ VYBOURAT A DO BETONOVÝCH STĚN A DNĚ ŽLABU VYRŽNOUT DRAŽKY PRO NOVÁ STAVITKA.
B23	ŽELEZOBETONOVÉ PŘÍLKY RŮVNOVÝCH STAVITEK, VYBÍVAJÍCÍ NAD PODLAŽÍ ČESLOVY, ODOBOUT.
B24	BETONOVÉ NADPRAŽÍ OTVORŮ V CELECH ŽLABU ČESLI ODŘÍZNOUT A SETRNĚ ODOBOUT. NESMÍ DOJÍT K NADMĚRNÉMU POŠKOZENÍ PONECHANÝCH ČÁSTÍ NADPRAŽÍ.
B25	NOSNOU STĚNU MEZI MÍSTNOSTMI 12 A 13 VYBOURAT. POD POZEDNÍM VĚNCEM PŘEDEM PROVÁDĚNÍ PŘEKLAD ZE DVOU OC. NOSNÍKŮ IPE200. PROSTOR MEZI NOSNÍKY VYBETONOVAT NEBO VYZDIT.
B26	PODLAŽÍ V MÍSTĚ NOVÉ BUDOVANÉ PRŮSKY ODŘÍZNOUT A VYBOURAT AŽ NA UROVĚŇ STÁVAJÍCÍ HYDROIZOLACE. V NAVAZUJÍCÍCH NOSNÝCH ZDECH VYBOURAT KAPSY PRO ULČENÍ NOSNÍKŮ, NA KTERÝCH BUDE NOVÁ PŘÍČKA ZALOŽENA.
B31	BETONOVÉ NADPRAŽÍ PŘÍTOKOVÝCH OTVORŮ VE STĚNĚ LAPÁKU PÍSKU ODŘÍZNOUT A SETRNĚ ODOBOUT. NESMÍ DOJÍT K NADMĚRNÉMU POŠKOZENÍ PONECHANÝCH ČÁSTÍ STĚN.
B32	DEMONTÁŽ STÁVAJÍCÍHO ZABRÁDÍ.
B33	DEMONTÁŽ STÁVAJÍCÍHO ZEBŘÍKU.
B34	DEMONTÁŽ DLAŽBY OKAPOVÉHO CHODNÍKU.
B35	VYBOURÁNÍ PODLAHY, OKOPÁNÍ ZEMINY U ZAKLADU A PROBOURÁNÍ ZAKLADU PRO NOVÉ OSAZOVÁNÍ ELEKTROCHRAŇKY.

LEGENDA MATERIÁLŮ

- ŽELEZOVÝ BETON
- PODLAŽNÍ BETON
- PROSTÝ BETON - NA DNĚ NÁDRŽÍ
- PODLAŽÍ A ZAKL. BLOKY
- MAZANINA POD DLAŽBOU
- KERAMICKÉ NOSNÉ ZDIVO TL 450 MM
- KERAMICKÉ ŠTÍTOVÉ ZDIVO TL 300 MM
- KERAMICKÉ NENOSNÉ ZDIVO TL 150 MM
- STÁVAJÍCÍ ZEMINA

LEGENDA BAREV. ZNAČENÍ

- STÁVAJÍCÍ ZACHOVANÉ KONSTRUKCE
- STÁVAJÍCÍ BOURANÉ KONSTRUKCE
- NOVÉ BUDOVANÉ KONSTRUKCE


LEGENDA STÁVAJÍCÍCH MÍSTNOSTÍ / NÁDRŽÍ

OZNÁČ.	ÚČEL	ZKRATKA	PLOCHA (m²)	SKLADBA PODLAHY	PODLAHA	STĚNY	STROP
01	NEVYUŽITÁ JIMKA 1	NJ1	2.40 m²	SPADOVÝ BETON	BETON	.	.
02	NEVYUŽITÁ JIMKA 2	NJ2	5.04 m²	SPADOVÝ BETON	BETON	.	.
03	OVOLINKOVÝ LAPÁK PÍSKU	LP	120.90 m²	SPADOVÝ BETON	BETON	.	.
04	ŽLAB ČESLI	ŽČ	33.56 m²	SPADOVÝ BETON	BETON	BETON / ROST	.
05	NEVYUŽITÁ JIMKA 3	NJ3	1.00 m²	SPADOVÝ BETON	BETON	BETON	BETON
11	ČESLOVNA	ČE	115.19 m²	KERAMICKÁ DLAŽBA	KERAMICKÝ OBLAD	BET. STR. PANEL + PŘETMĚLENÍ SPAR	BET. STR. PANEL + PŘETMĚLENÍ SPAR
12	ELEKTROPROVADEČE	ER	7.20 m²	KERAMICKÁ DLAŽBA	VC OMÍTKA + MALBA	VC OMÍTKA + MALBA	VC OMÍTKA + MALBA
13	DMYCHYRNA	DM	30.19 m²	KERAMICKÁ DLAŽBA	VC OMÍTKA + MALBA	VC OMÍTKA + MALBA	VC OMÍTKA + MALBA

ŘEZ B1-B1


1 : 100

PROFIL SONIDY ID 411544 - 1967

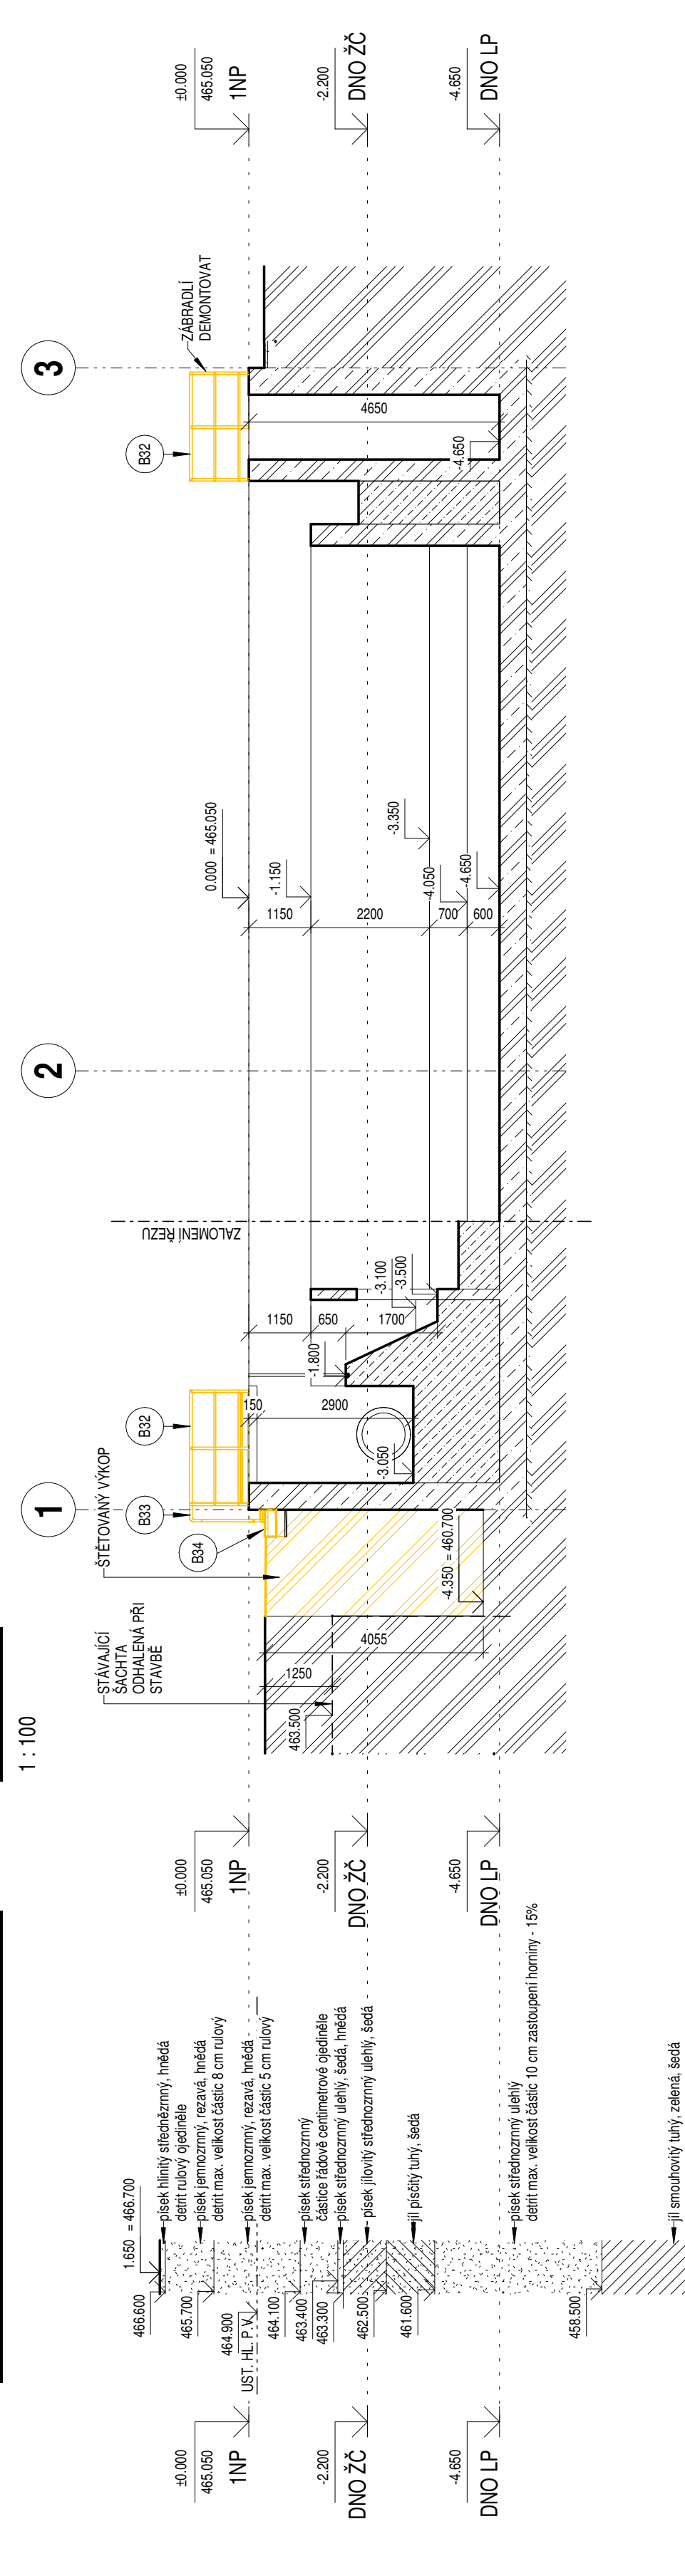

ŘEZ B2-B2

1 : 100

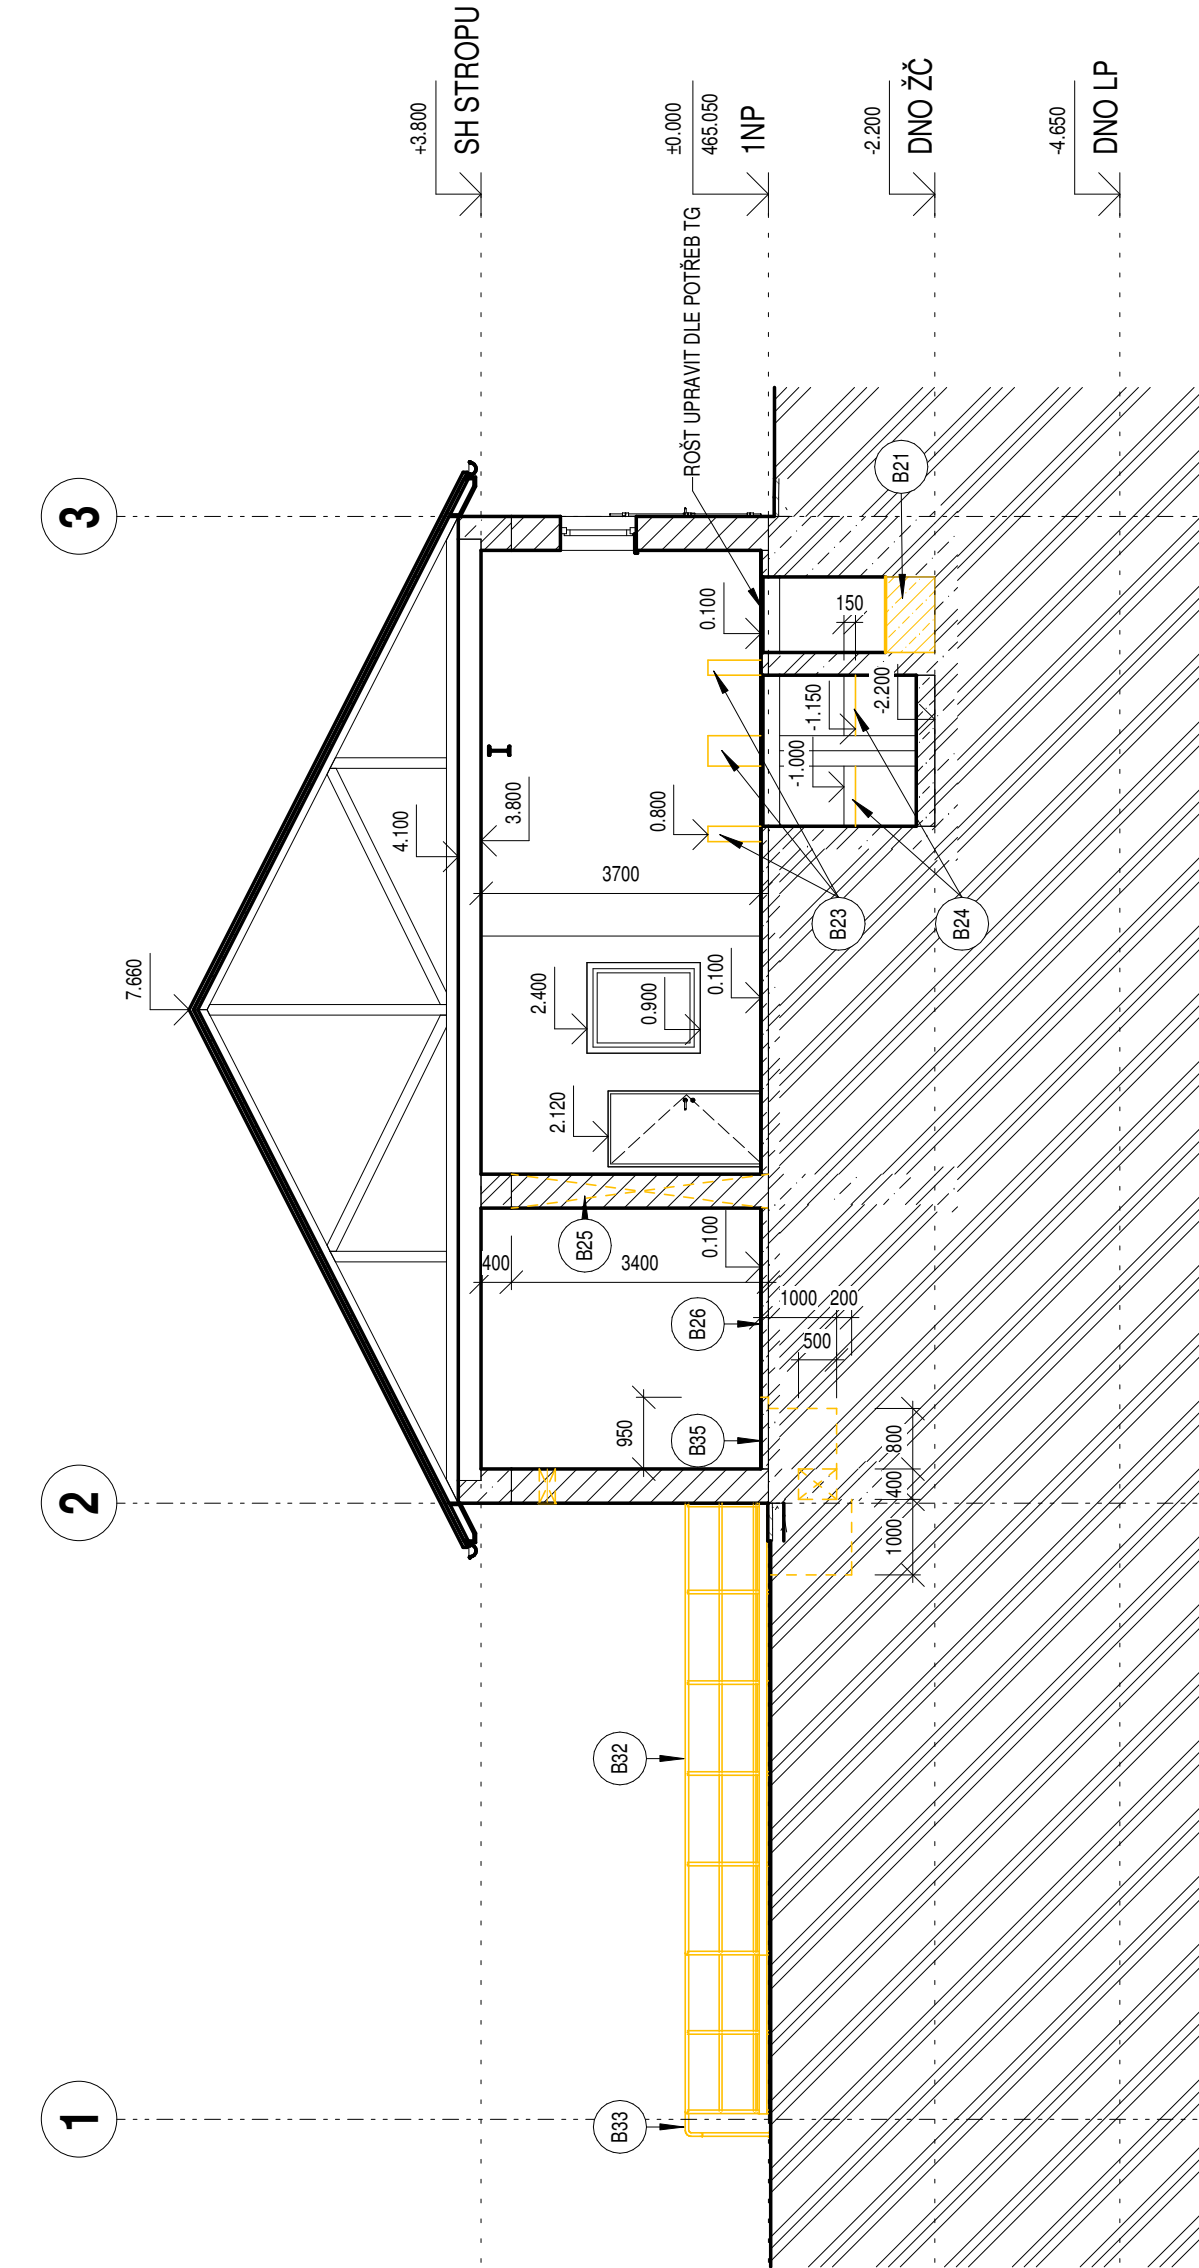

1	Změna tukové jímky kvůli stávající podzemní šachtě	25.3.2024
Revize	Popis revize	Datum revize

AQUA PROCON s.r.o. Projektová a inženýrská společnost – divize Praha Dukelských Hrdinů 12, 170 00 Praha 7, tel.: 266 109 335 fax: 266 712 140 E-mail: info@aquaprocon.cz www.aquaprocon.cz	
Vedoucí projektu	Ing. Pavel Valusjak
Vedoucí dílčího projektu	Ing. Lubomír Řezáč
Zodpovědný projektant	Ing. Lubomír Řezáč
Vypracoval	Ing. Lubomír Řezáč
Kontroloval	Ing. Aleš Mucha


Investor	Město Jindřichův Hradec
Objednatel	Město Jindřichův Hradec

Formát	10 A4	Měřítko	1:100	Stupeň	DPS	Datum	01/2022	Zakázkové číslo	1555220-50
--------	-------	---------	-------	--------	-----	-------	---------	-----------------	------------

Projekt	INTENZIFIKACE TECHNOLOGIÍ ČOV, JINDŘICHŮV HRADEC
D - DOKUMENTACE OBJEKTŮ A TECHNIČKÝCH A TECHNOLOGICKÝCH ZAŘÍZENÍ D.1 - DOKUMENTACE STAVEBNÍHO NEBO INŽENÝRSKÉHO OBJEKTU D.1.1 - SO 01 HRUBÉ PŘEDČISTĚNÍ	
Příloha	ČESLOVNA, LAPÁK PÍSKU - STÁVAJÍCÍ STAV - BOURACÍ PRÁCE
Číslo přílohy	D.1.1.21
Revize	1

PŮDORYS 1NP

1 : 100

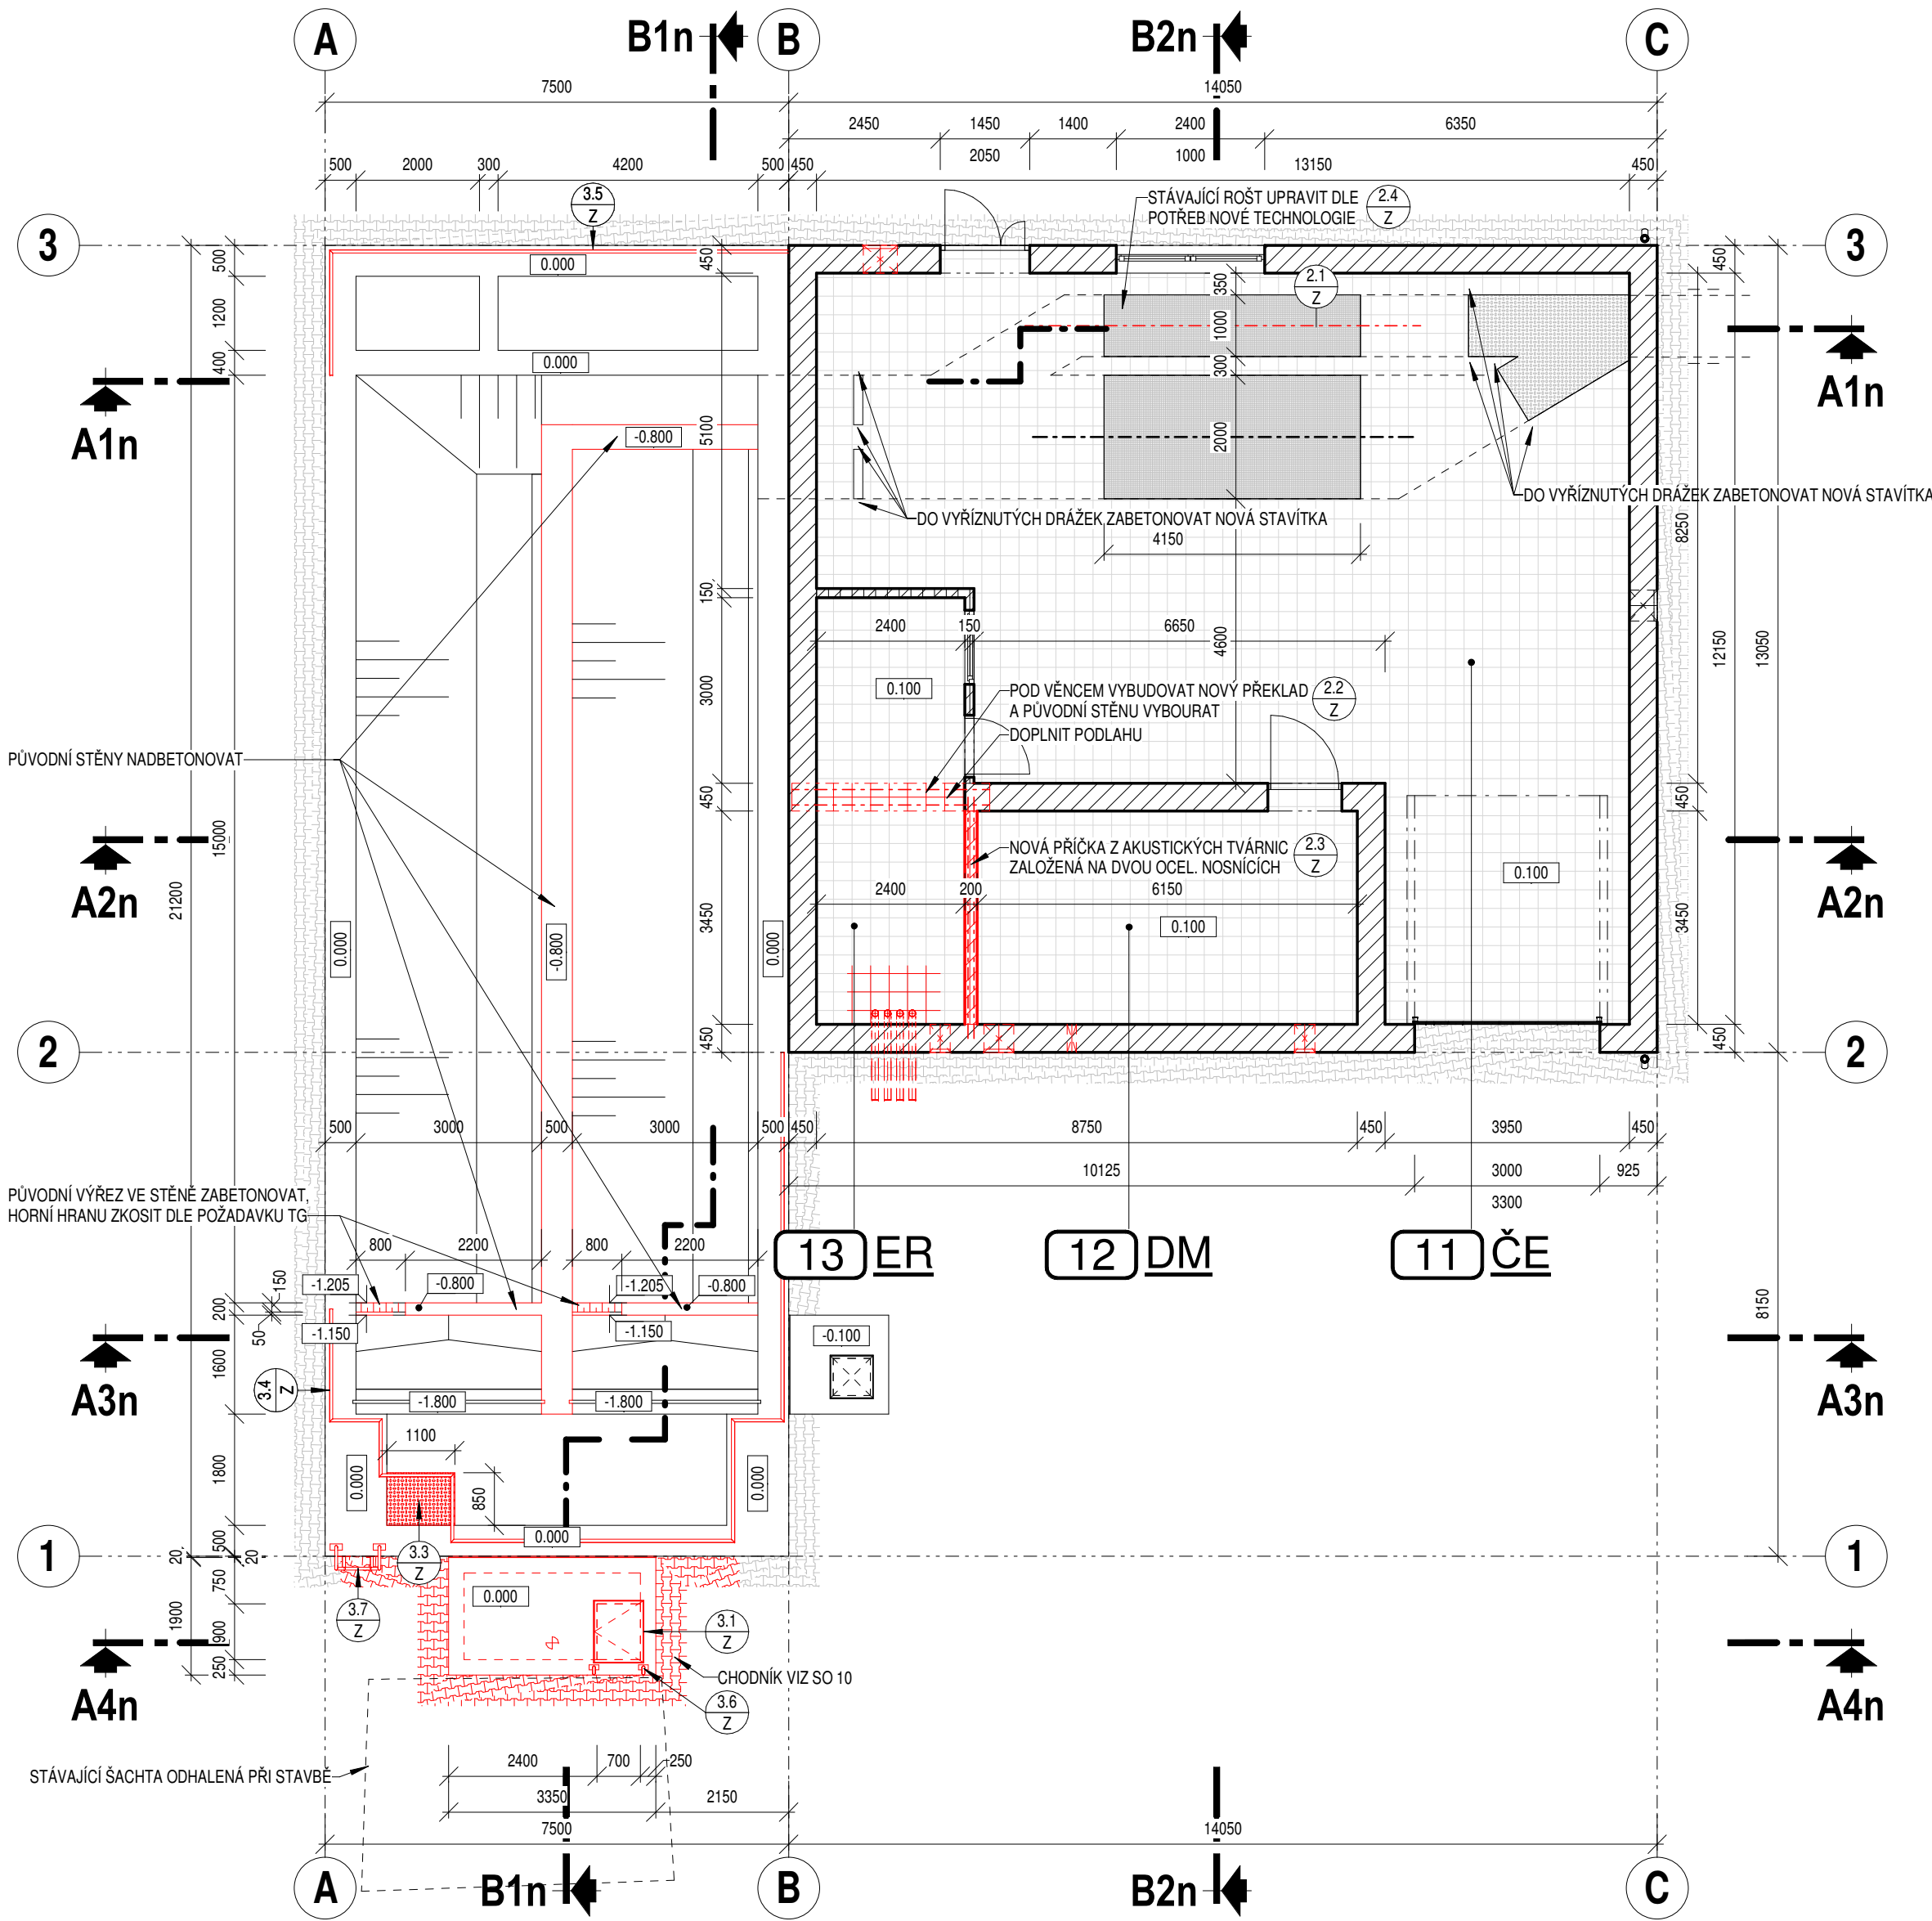

POZNÁMKA

- ±0.000 = 465.05
- ZAKRESLENÍ STÁVAJÍCÍHO STAVU OBJEKTU BYLO PŘEVZATO Z NEÚPLNÉ PŮVODNÍ DOKUMENTACE. SKUTEČNÉ ROZMĚRY SE MOHOU OD TĚTO DOKUMENTACE LIŠIT. PROTO JE NUTNÉ PŘED PROVÁDĚNÍM STAVEBNÍCH PRACÍ OVĚŘIT DLE POTŘEBY SKUTEČNÉ ROZMĚRY PŘÍMO NA STAVBĚ.
- POSTUP STAVEBNÍCH PRACÍ BUDE UZPŮSOBEN ZHOTOVITELEM ZVOLENÉMU POSTUPU PROVÁDĚNÍ INTENZIFIKACE CELÉ ČOV. STAVEBNÍ PRÁCE BUDOU PROVÁDĚNY ZA PROVOZU ČOV A PROTO JE NUTNÉ PŘEDEM VYBUDOVAT VŠECHNY POTŘEBNÉ OBTOKY, PROPOJE A OPATŘENÍ, POTŘEBNÁ PRO PROVOZOVNÍ FUNKOVÁNÍ ČOV PŘI PROVÁDĚNÍ STAVEBNÍCH ÚPRAV OBJEKTU HRUBÉHO PŘEDČISTĚNÍ.
- V RÁMKU INTENZIFIKACE ČOV ŘEŠENÉ V TOMTO PROJEKTU BUDOU NA STÁVAJÍCÍM OBJEKTU HRUBÉHO PŘEDČISTĚNÍ PROVEDENY DROBNÉ STAVEBNÍ ÚPRAVY SOUVISEJÍCÍ S ÚPRAVOU TECHNOLOGICKÉHO VYBAVENÍ OBJEKTU. JEDNÁ SE PŘEDEVŠÍM O STAVEBNÍ ÚPRAVY SOUVISEJÍCÍ S OSAZENÍM NOVÝCH ČESLÍ DO STÁVAJÍCÍCH OBTOKOVÝCH ŽLABŮ, ZVĚTŠENÍ MÍSTNOSTI ELEKTROROZVADĚCŮ A S TÍM SOUVISEJÍCÍ ÚPRAVY V DIMYCHÁRNĚ, ÚPRAVY STĚN LAPÁKŮ PÍSKU, VYBUDOVÁNÍ OCELOVÉ OBLUŽNÉ PLOŠINY NAD ODTOKOVOU KOMOROU LAPÁKŮ PÍSKU A VYBUDOVÁNÍ NOVÉ BETONOVÉ JIMKY PRO ZACHYCENÍ TUKY VE DLE VÝCHOVNÍHO OKRAJE LAPÁKŮ PÍSKU. DÁLĚ BUDOU DLE POTŘEBY ZRÍZENY NOVÉ PROSTUPY PRO NOVÉ POTRUBNÍ VYSTROJENÍ OBJEKTU A STÁVAJÍCÍ, DÁLĚ NEVYUŽÍVANÉ PROSTUPY, BUDOU ZRUŠENY A VODOTĚSNĚ ZASLEPENY. POLOHU A VELIKOST NOVÝCH POTRUBNÍCH PROSTUPŮ TECHNOLOGICKÉHO ZAŘÍZENÍ JE NUTNÉ UZPŮSOBIT KONKRETNÍMU DODANÉMU TECHNOLOGICKÉMU A POTRUBNÍMU VYSTROJENÍ - BUDE ŘEŠENO V DALŠÍM STUPNI PROJEKTOVÉ DOKUMENTACE.
- V RÁMKU STAVEBNÍCH PRACÍ BUDOU (PO DEMONTÁŽI TECHNOLOGIE - SOUČÁST PS 01) PROVEDENY SANACE BETONOVÝCH KONSTRUKCÍ ŽLABŮ ČESLÍ A VŠECH KOMOR LAPÁKŮ PÍSKU.
- SOUČÁSTI ZEMNÍCH PRACÍ PŘI PROVÁDĚNÍ VÝKOPU STAVEBNÍ JÁMY PRO ZALOŽENÍ NOVÉ TUKOVÉ JIMKY JE I ČERPÁNÍ PODZEMNÍ VODY.
- PŘED BETONÁŽÍ TUKOVÉ JIMKY VLOŽIT DO ARMOVÁNÍ BETONU PŘÍSLUŠNÉ ČÁSTI ZEMNÍ SOUSTAVY DLE PROJEKTOVÉ ČÁSTI ELEKTRO.
- BETONOVÉ KONSTRUKCE NOVÉ BUDOVANÉ TUKOVÉ JIMKY MUSÍ BÝT VODOTĚSNÉ (PRACOVNÍ SPÁRY A PROSTUPY MUSÍ BÝT TĚSNĚNÉ), VNĚJŠÍ LÍČ BETONOVÝCH STĚN TUKOVÉ JIMKY PŘED ZASYPÁNÍM OPATŘIT OCHRANNÝM BITUMENOVÝM NÁTĚREM (VIZ TZ KAP. HDROIZOLACE).
- SPECIFIKACE ZÁMEČNÍKOVÝCH VÝROBKŮ JE UVEDENA V TECHNICKÉ ZPRÁVĚ V KALITOLE ZÁMEČNÍKOVÉ VÝROBKŮ.
- HORNÍ LÍČ BETONOVÝCH STROPNÍCH DESKY TUKOVÉ JIMKY OPATŘIT POCHOZÍM HYDROIZOLAČNÍM NÁTĚROVÝM SYSTÉMEM S PROTISKLUZNOU ÚPRAVOU (VIZ TZ KAPITOLA POVRCHOVÉ ÚPRAVY).
- CELÝ VNITŘNÍ POVRCH ŽELEZOBETONOVÝCH KONSTRUKCÍ NOVÉ TUKOVÉ JIMKY I SANOVANÝCH KONSTRUKCÍ LAPÁKŮ PÍSKU A ŽLABŮ ČESLÍ OPATŘIT VNITŘNÍM FINÁLNÍM OCHRANNÝM UZAVÍRAČNÍM HYDROIZOLAČNÍM NÁTĚROVÝM SYSTÉMEM NA BETON (VIZ TZ KAPITOLA POVRCHOVÉ ÚPRAVY).

LEGENDA MATERIÁLŮ


- ŽELEZOVÝ BETON
- PODKLADNÍ BETON
- PROSTÝ BETON - NA DNĚ NÁDRŽÍ
 - PODLAHY A ŽÁKL - BLOKY
 - MAZANINA POD DLAŽBOU
- KERAMICKÉ NOSNÉ ZDIVO TL 450 MM
- KERAMICKÉ ŠÍTKOVÉ ZDIVO TL 300 MM
- KERAMICKÉ NENOSNÉ ZDIVO TL 150 MM
- STÁVAJÍCÍ ZEMINA
- ŽELEZOVÝ BETON - VIZ STATICKÁ ČÁST
- PODKLADNÍ BETON C12/15
- PROSTÝ BETON - NA DNĚ NÁDRŽÍ C30/37- XC4-XA1
 - PODLAHY A ŽÁKL - BLOKY C25/30- XC4
 - MAZANINA POD DLAŽBOU C20/25- XC1
- ŠTĚRKOPÍSKOVÝ POLŠTĚR, HUTNĚNÝ
- ZÁSYP / NÁSYP - Z VHODNÉ ZEMINY, HUTNĚNÝ

LEGENDA BAREV. ZNAČENÍ

- STÁVAJÍCÍ ZACHOVANÉ KONSTRUKCE
- STÁVAJÍCÍ BOURANÉ KONSTRUKCE
- NOVÉ BUDOVANÉ KONSTRUKCE


PŮDORYS 1PP

1 : 100

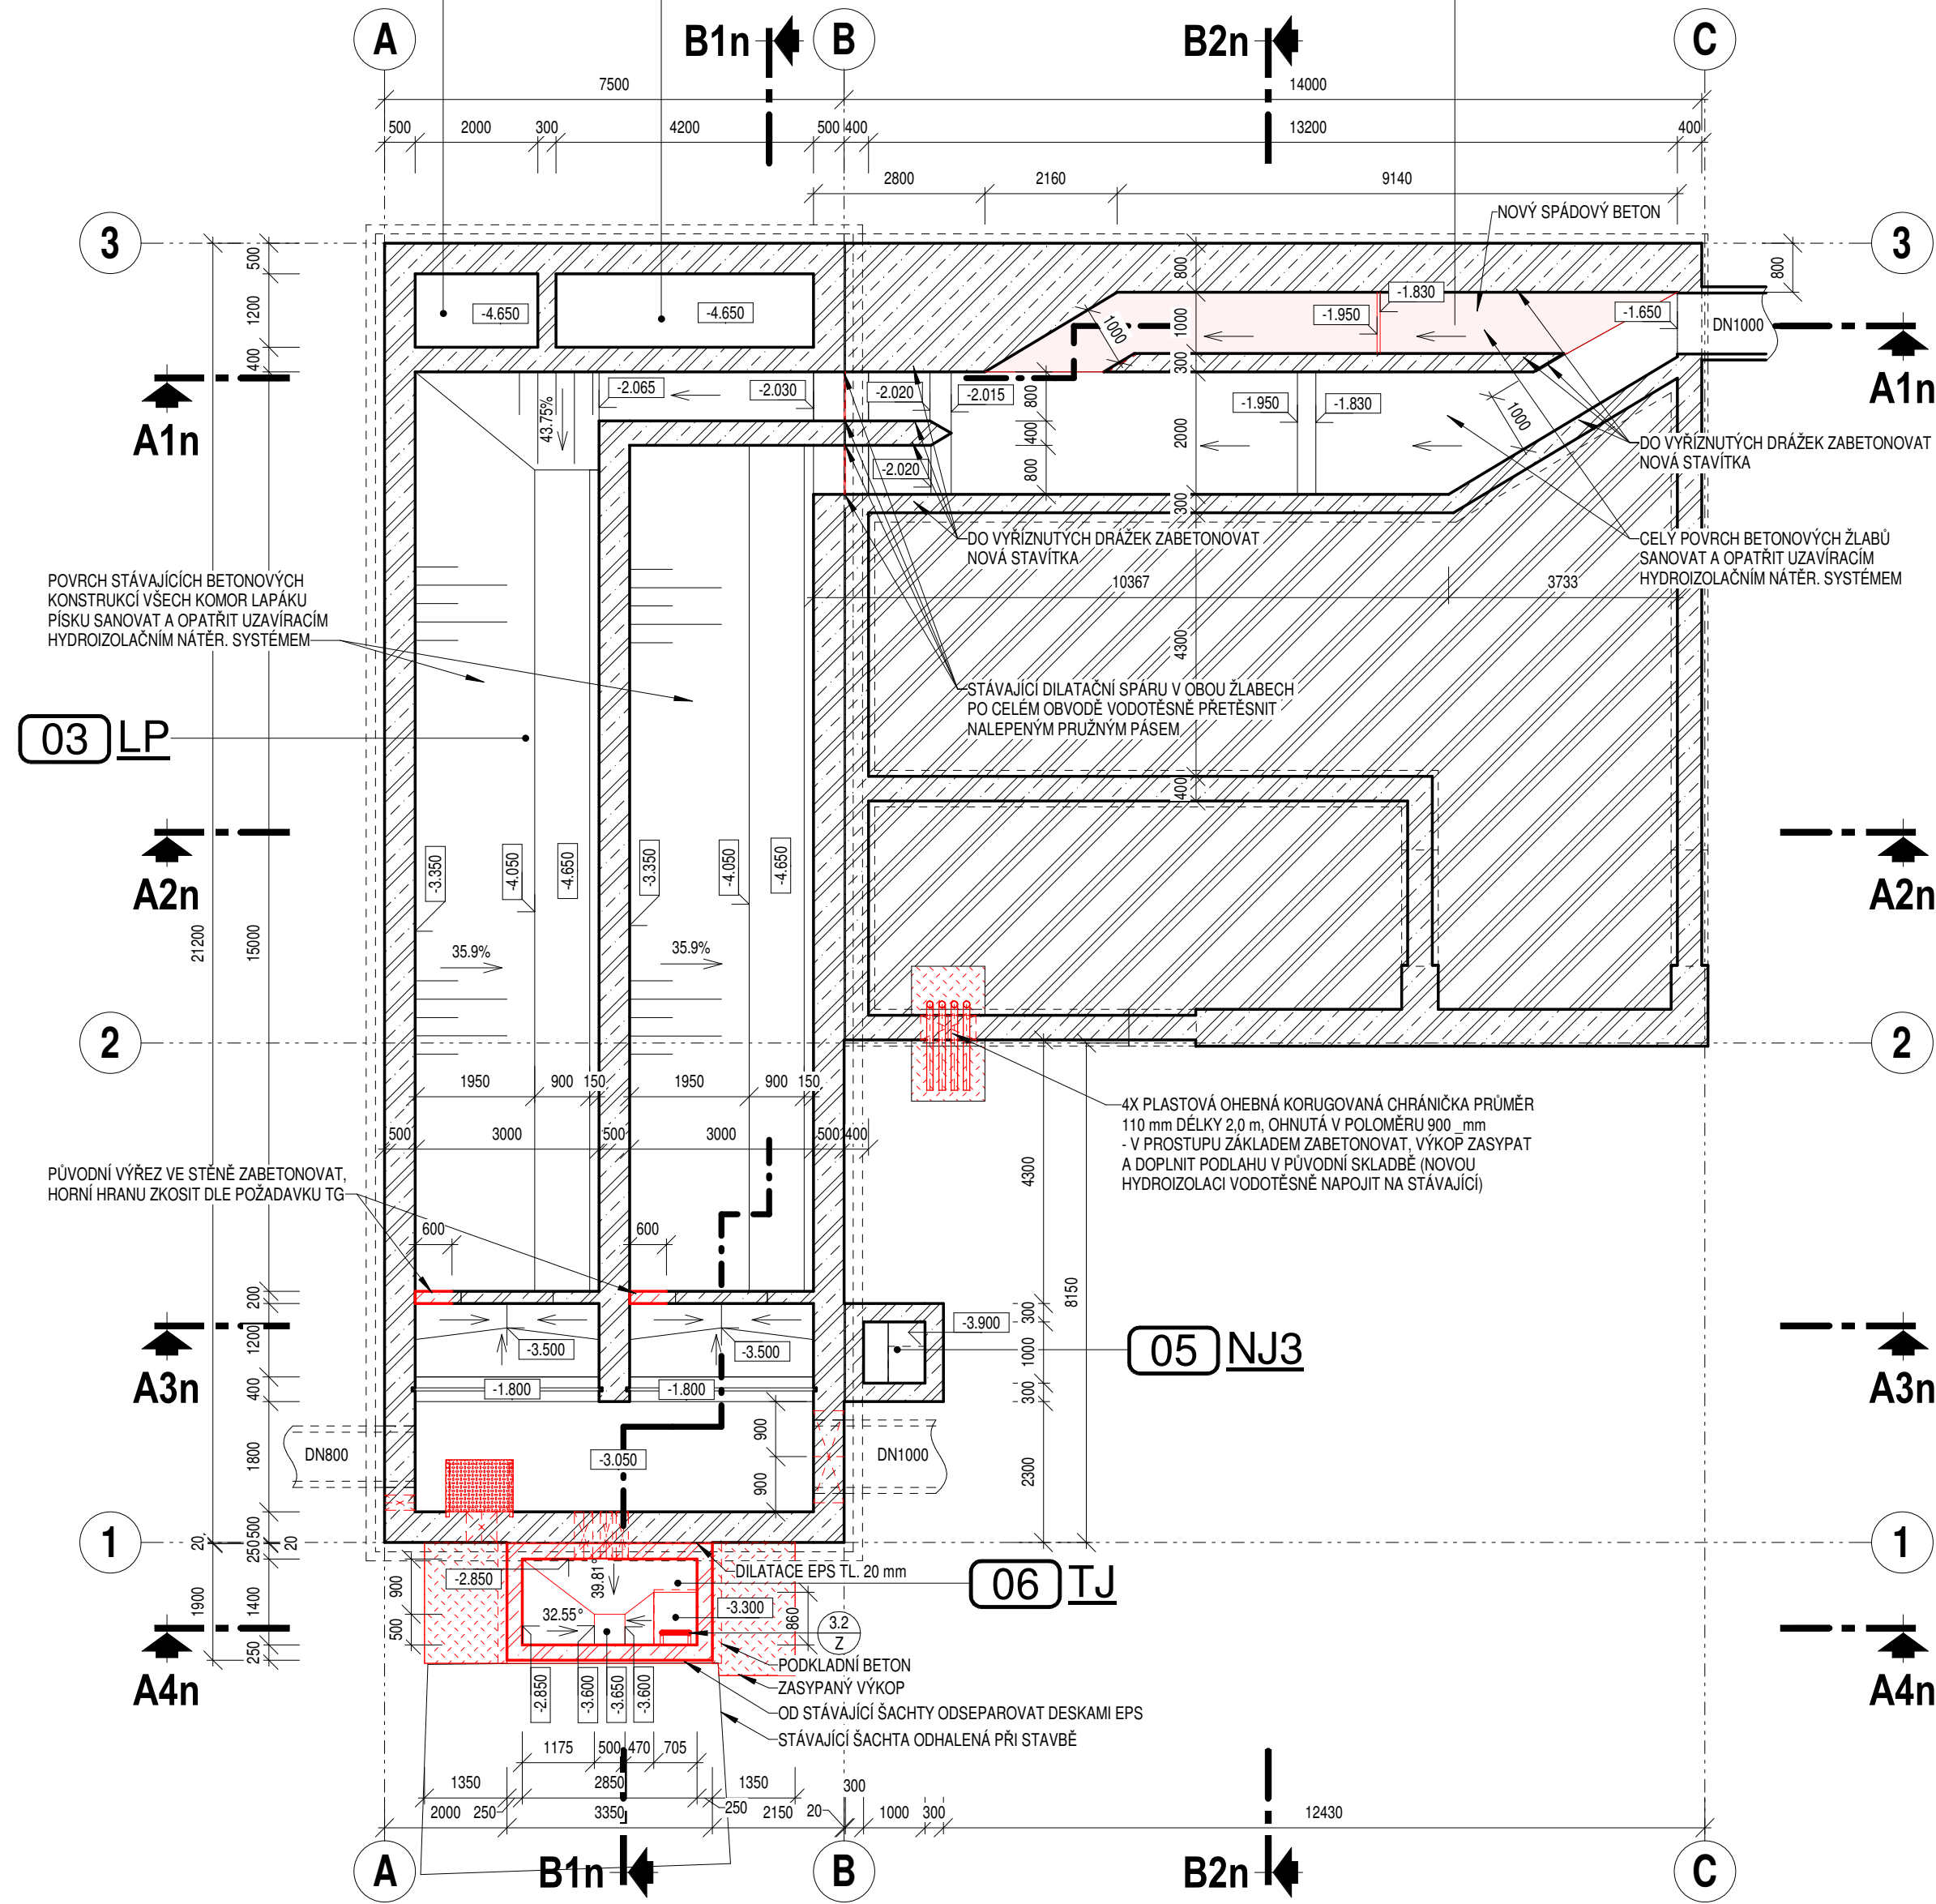

LEGENDA MÍSTNOSTÍ / NÁDRŽÍ

OZNAČ.	ÚČEL	ZKRATKA	PLOCHA (m ²)	SKLADBA PODLAHY	ÚPRAVY POVRCHŮ
				PODLAHA	STĚNY
01	NEVYUŽITÁ JIMKA 1	NJ1	2.40 m ²	CELOPLOŠNÁ SANACE BETONU + HI NÁTĚR	CELOPLOŠNÁ SANACE BETONU + HI NÁTĚR
02	NEVYUŽITÁ JIMKA 2	NJ2	5.04 m ²	CELOPLOŠNÁ SANACE BETONU + HI NÁTĚR	CELOPLOŠNÁ SANACE BETONU + HI NÁTĚR
03	OVOLINKOVÝ LAPÁK PÍSKU	LP	120.90 m ²	CELOPLOŠNÁ SANACE BETONU + HI NÁTĚR	CELOPLOŠNÁ SANACE BETONU + HI NÁTĚR
04	ŽLAB ČESLÍ	ŽČ	33.52 m ²	CELOPLOŠNÁ SANACE BETONU + HI NÁTĚR	CELOPLOŠNÁ SANACE BETONU + HI NÁTĚR
05	NEVYUŽITÁ JIMKA 3	NJ3	1.00 m ²	CELOPLOŠNÁ SANACE BETONU + HI NÁTĚR	CELOPLOŠNÁ SANACE BETONU + HI NÁTĚR
06	TUKOVÁ JIMKA	TJ	3.98 m ²	SPÁDOVÝ BETON + HI NÁTĚR	POHLED. BETON + HI NÁTĚR
11	ČESLOVNA	ČE	115.86 m ²	PŮVODNÍ KERAMICKÁ DLAŽBA VYSPRAVENÁ	OPRAVA PŘETĚLENÍ SPAR + NOVA VÁPENNÁ MALBA
12	DMYCHYRNA	DM	21.22 m ²	PŮVODNÍ / NOVA VC OMÍTKA + NOVA VÁPENNÁ MALBA	PŮVODNÍ VC OMÍTKA + NOVA VÁPENNÁ MALBA
13	ELEKTROROZVADĚČE	ER	16.56 m ²	PŮVODNÍ KERAMICKÁ DLAŽBA VYSPRAVENÁ	PŮVODNÍ / NOVA VC OMÍTKA + NOVA VÁPENNÁ MALBA

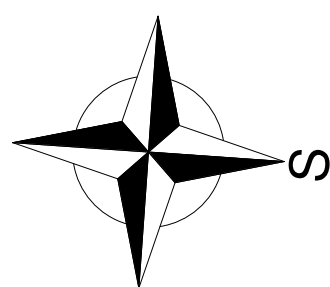

1	Změna tukové jímky kvůli stávající podzemní šachtě	25.3.2024
Revize	Popis revize	Datum revize

AQUA PROCON s.r.o. Projektová a inženýrská společnost – divize Praha Dukelských hrdinů 12, 170 00 Praha 7, tel.: 266 109 335 fax: 266 712 140 E-mail: info@aquaprocon.cz www.aquaprocon.cz	Ing. Pavel Valusjak Vedoucí projektu Ing. Lubomír Rezáč Zodpovědný projektant Ing. Lubomír Rezáč Výpracoval Ing. Aleš Mucha Kontroloval
--	---

Investor	Město Jindřichův Hradec
Objednatel	Město Jindřichův Hradec


Formát	8 A4	Měřítko	1:100	Stupeň	DPS	Datum	01/2022	Zakázkové číslo	1555220-50
--------	------	---------	-------	--------	-----	-------	---------	-----------------	------------

Projekt	INTENZIFIKACE TECHNOLOGIÍ ČOV, JINDŘICHŮV HRADEC
D - DOKUMENTACE OBJEKTŮ A TECHNICKÝCH A TECHNOLOGICKÝCH ZAŘÍZENÍ D.1 - DOKUMENTACE STAVEBNÍHO NEBO INŽENÝRSKÉHO OBJEKTU D.1.1 - SO 01 HRUBÉ PŘEDČISTĚNÍ	

Příloha	ČESLOVNA, LAPÁK PÍSKU - NOVÝ STAV - PŮDORYSY	Číslo přílohy	D.1.1.22	Revize	1
---------	--	---------------	----------	--------	---


ŘEZ A1-A1

1 : 100

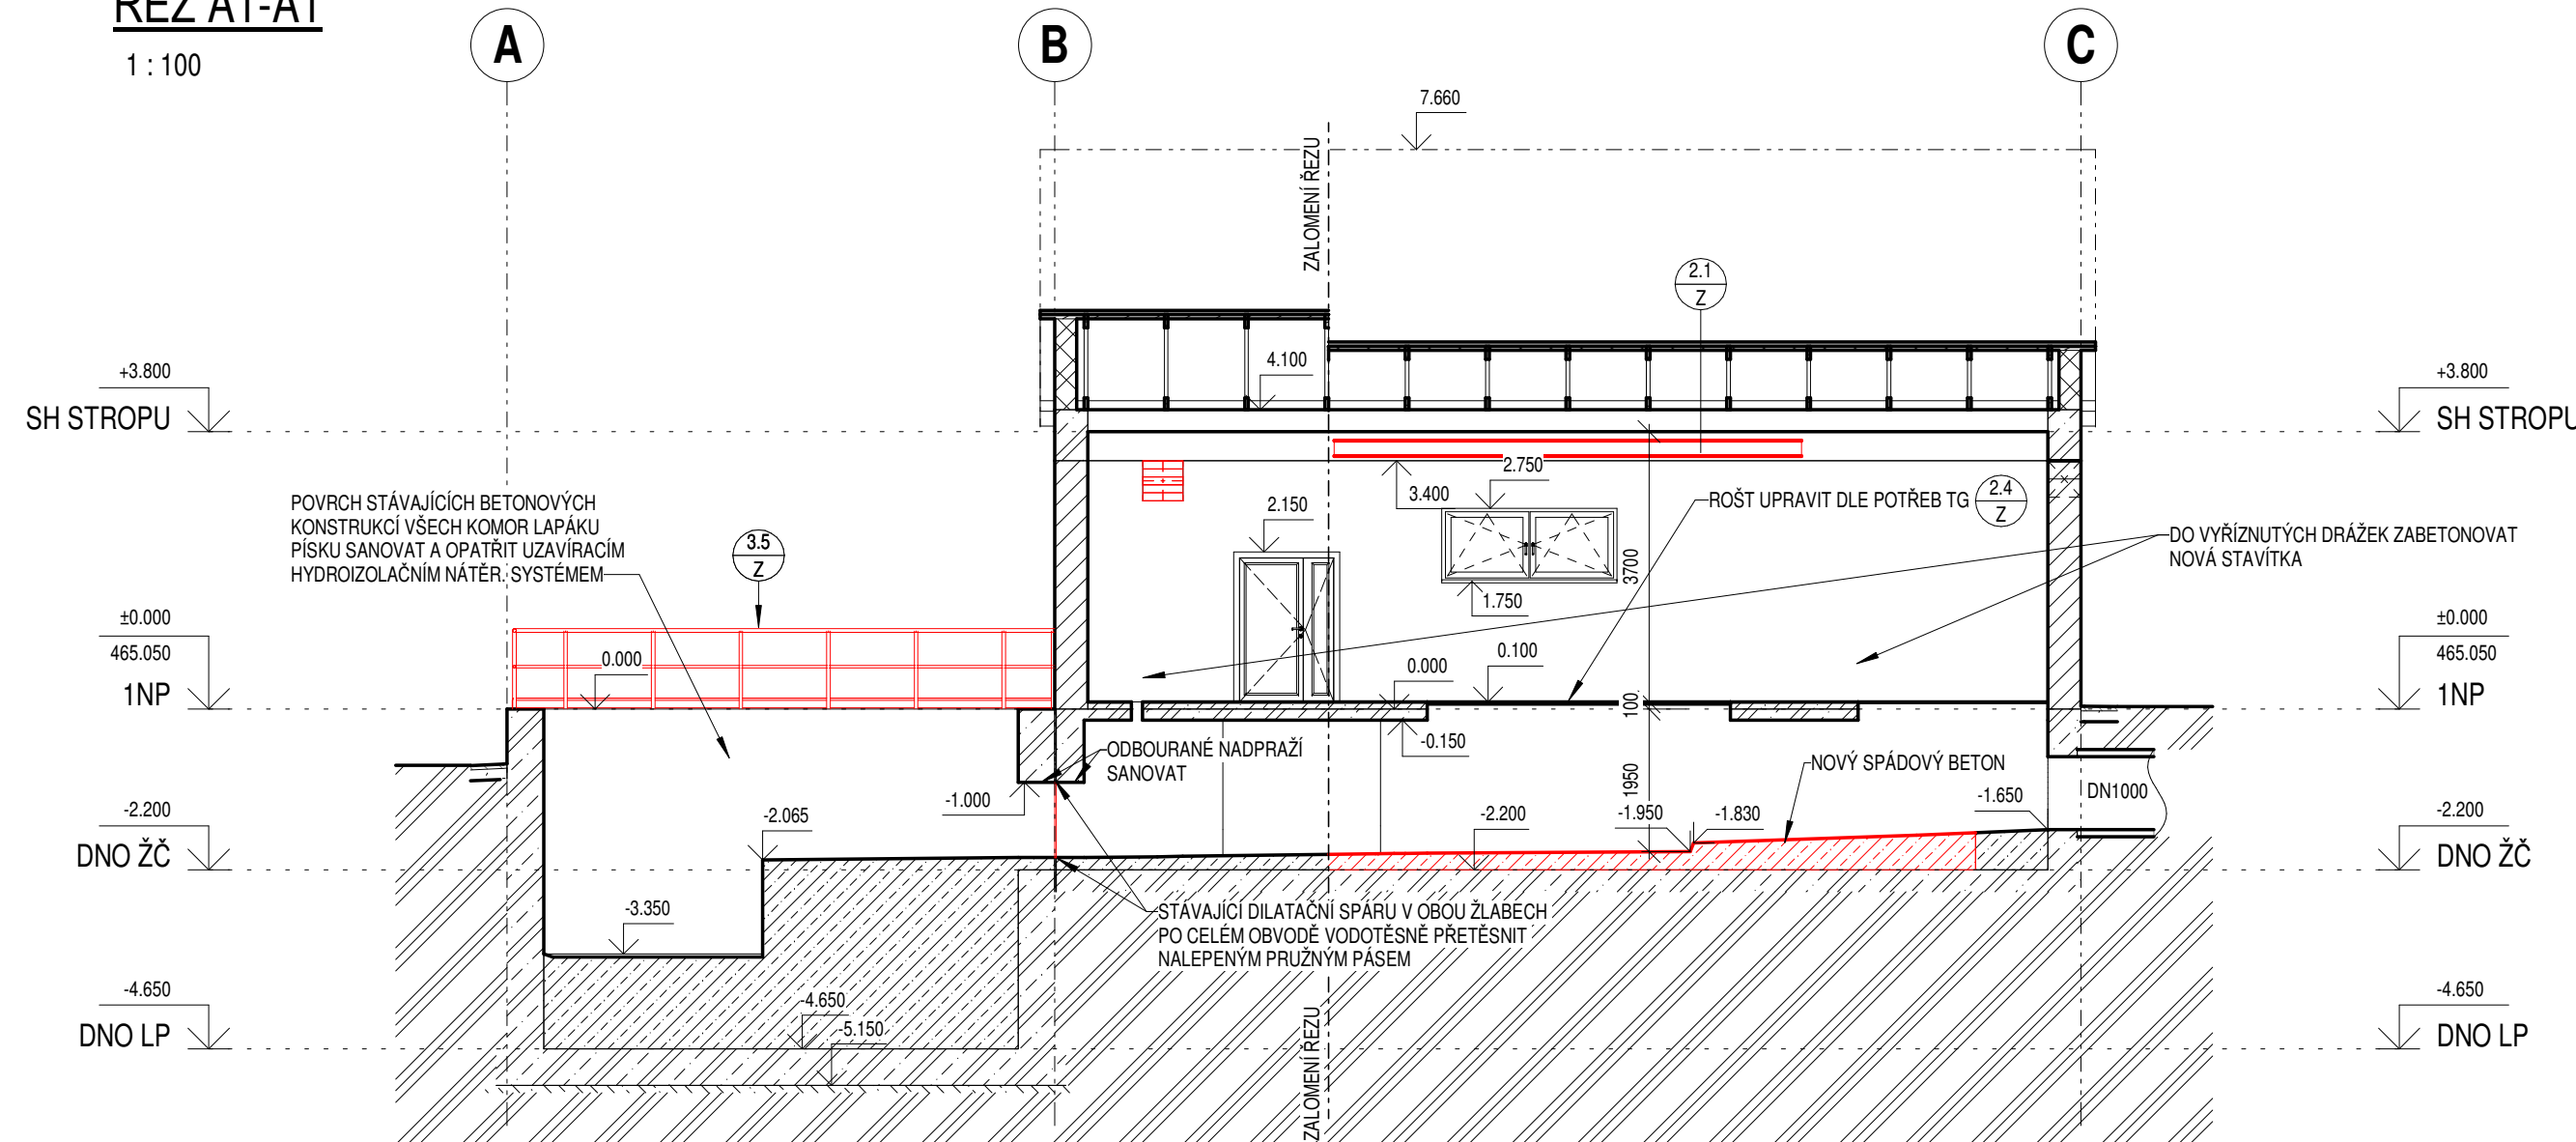


ŘEZ B2-B2

1 : 100

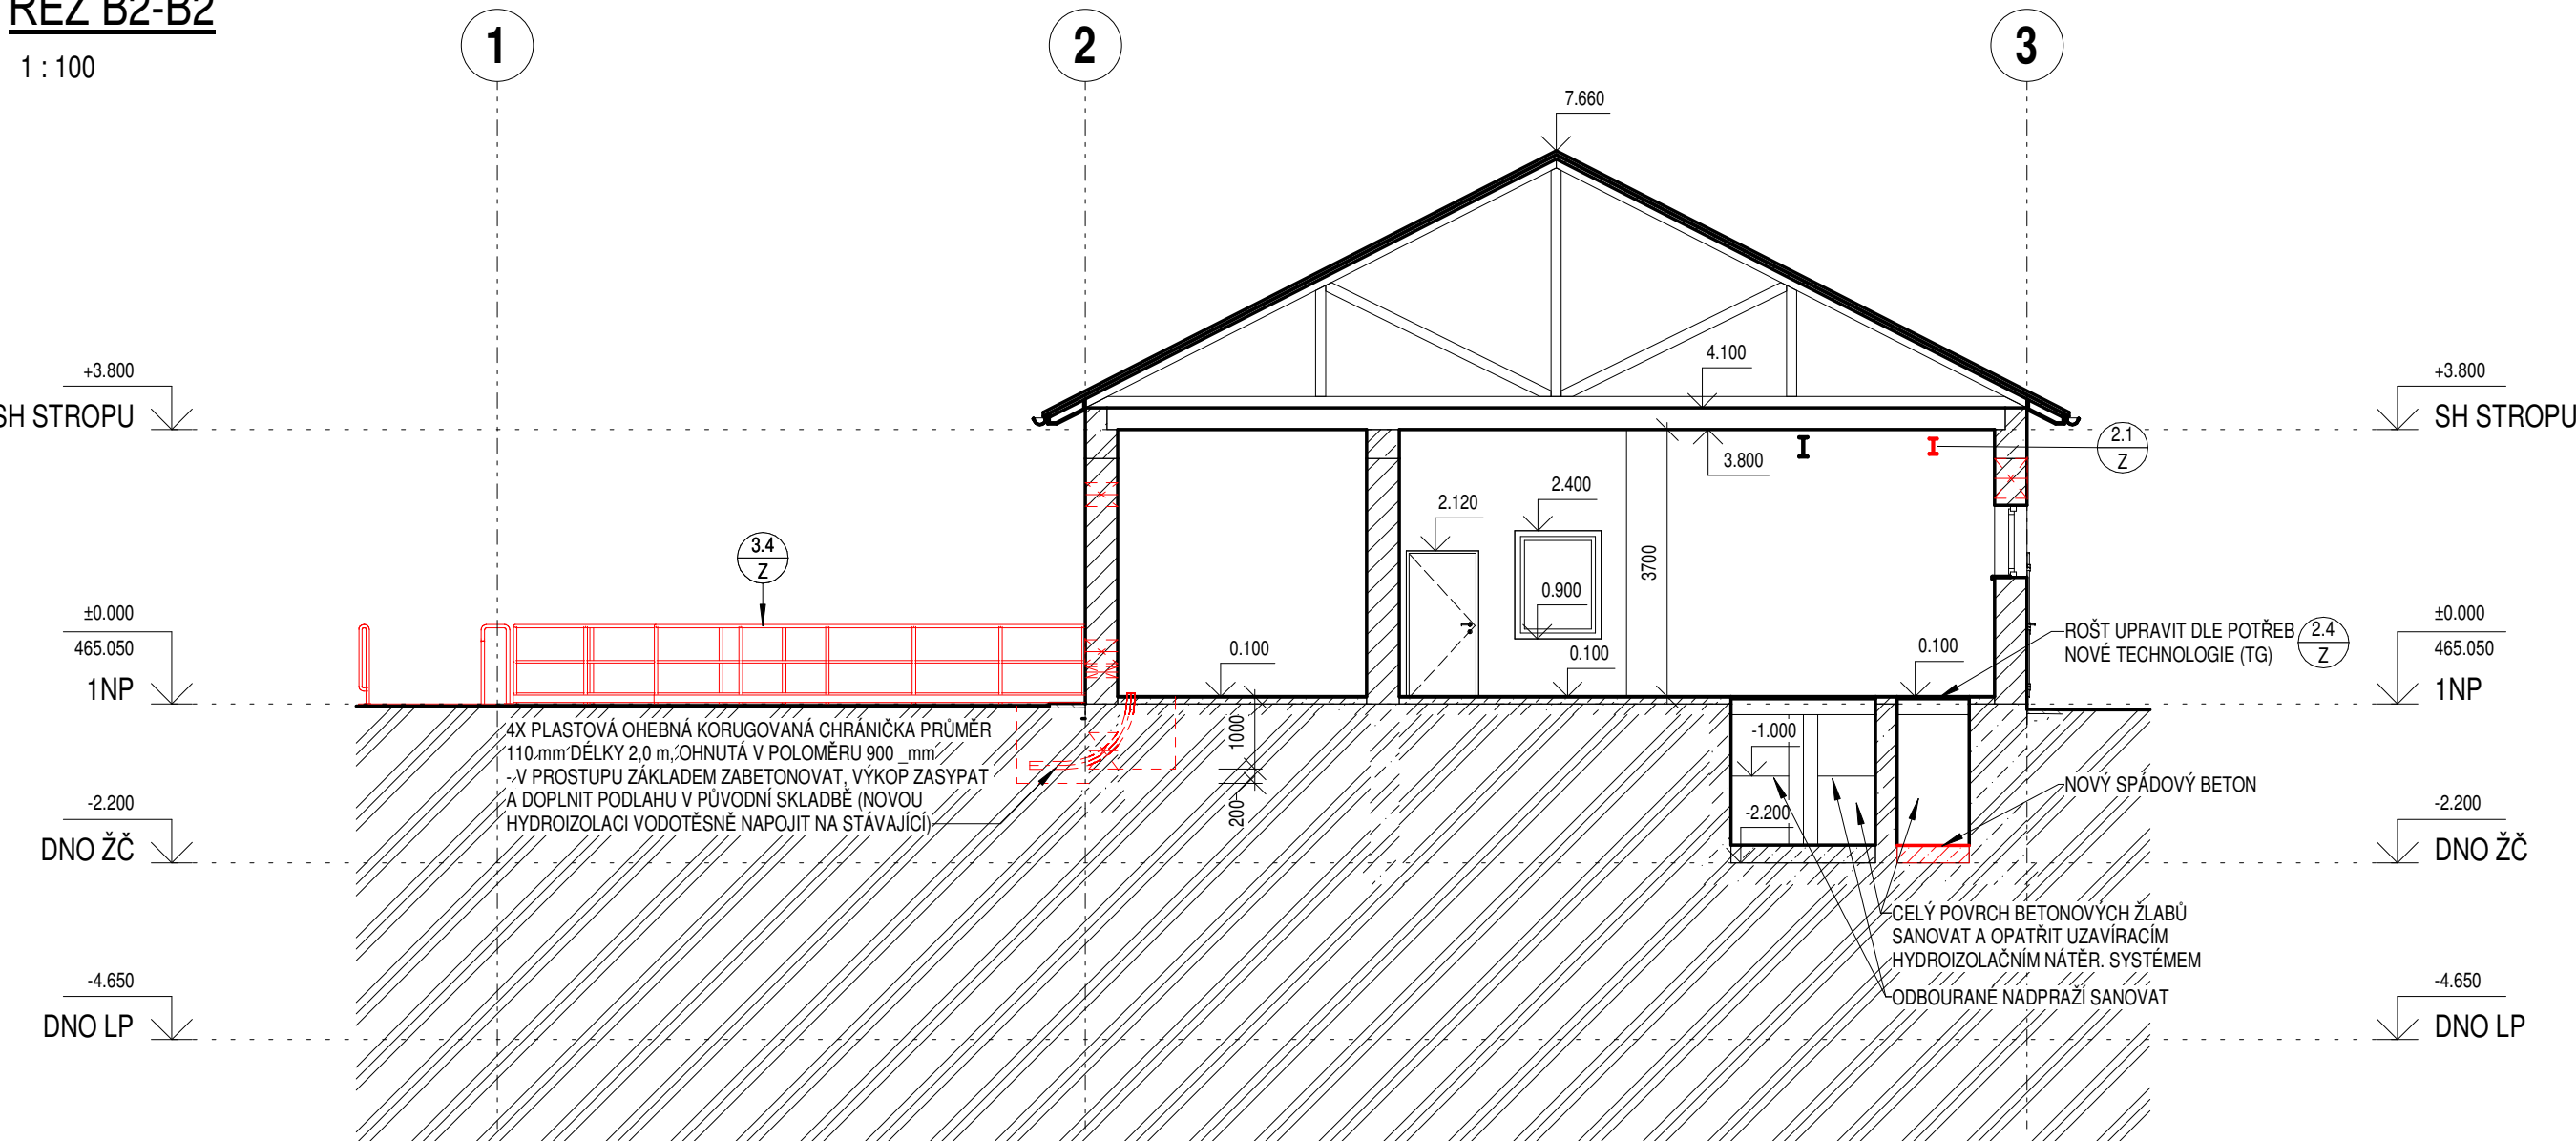


ŘEZ A2-A2

1 : 100

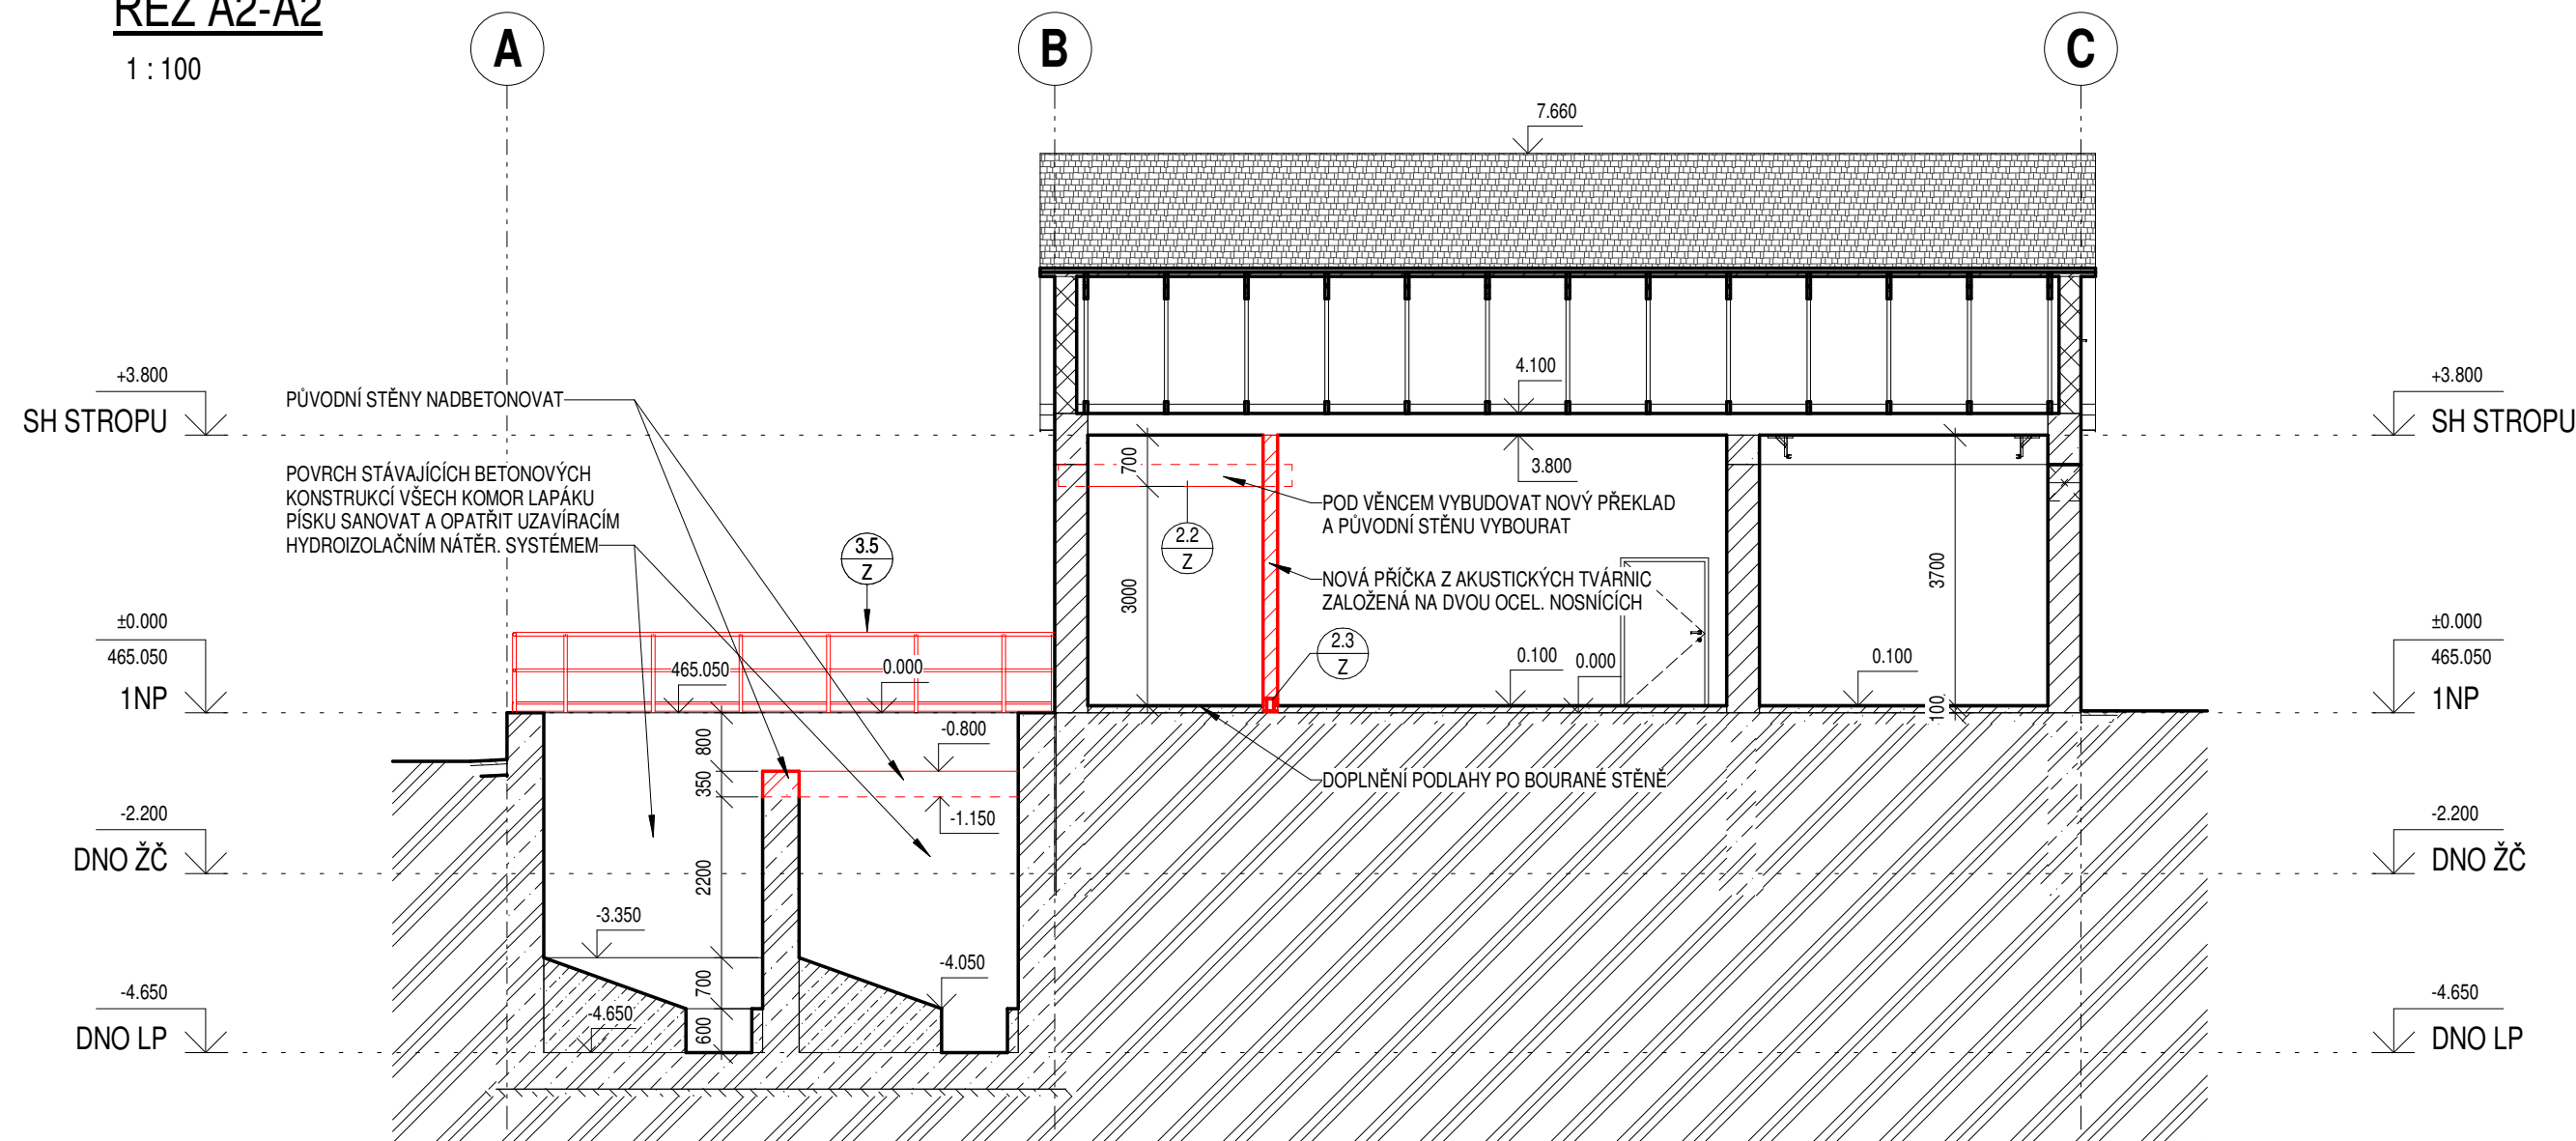

ŘEZ B1-B1

1 : 100

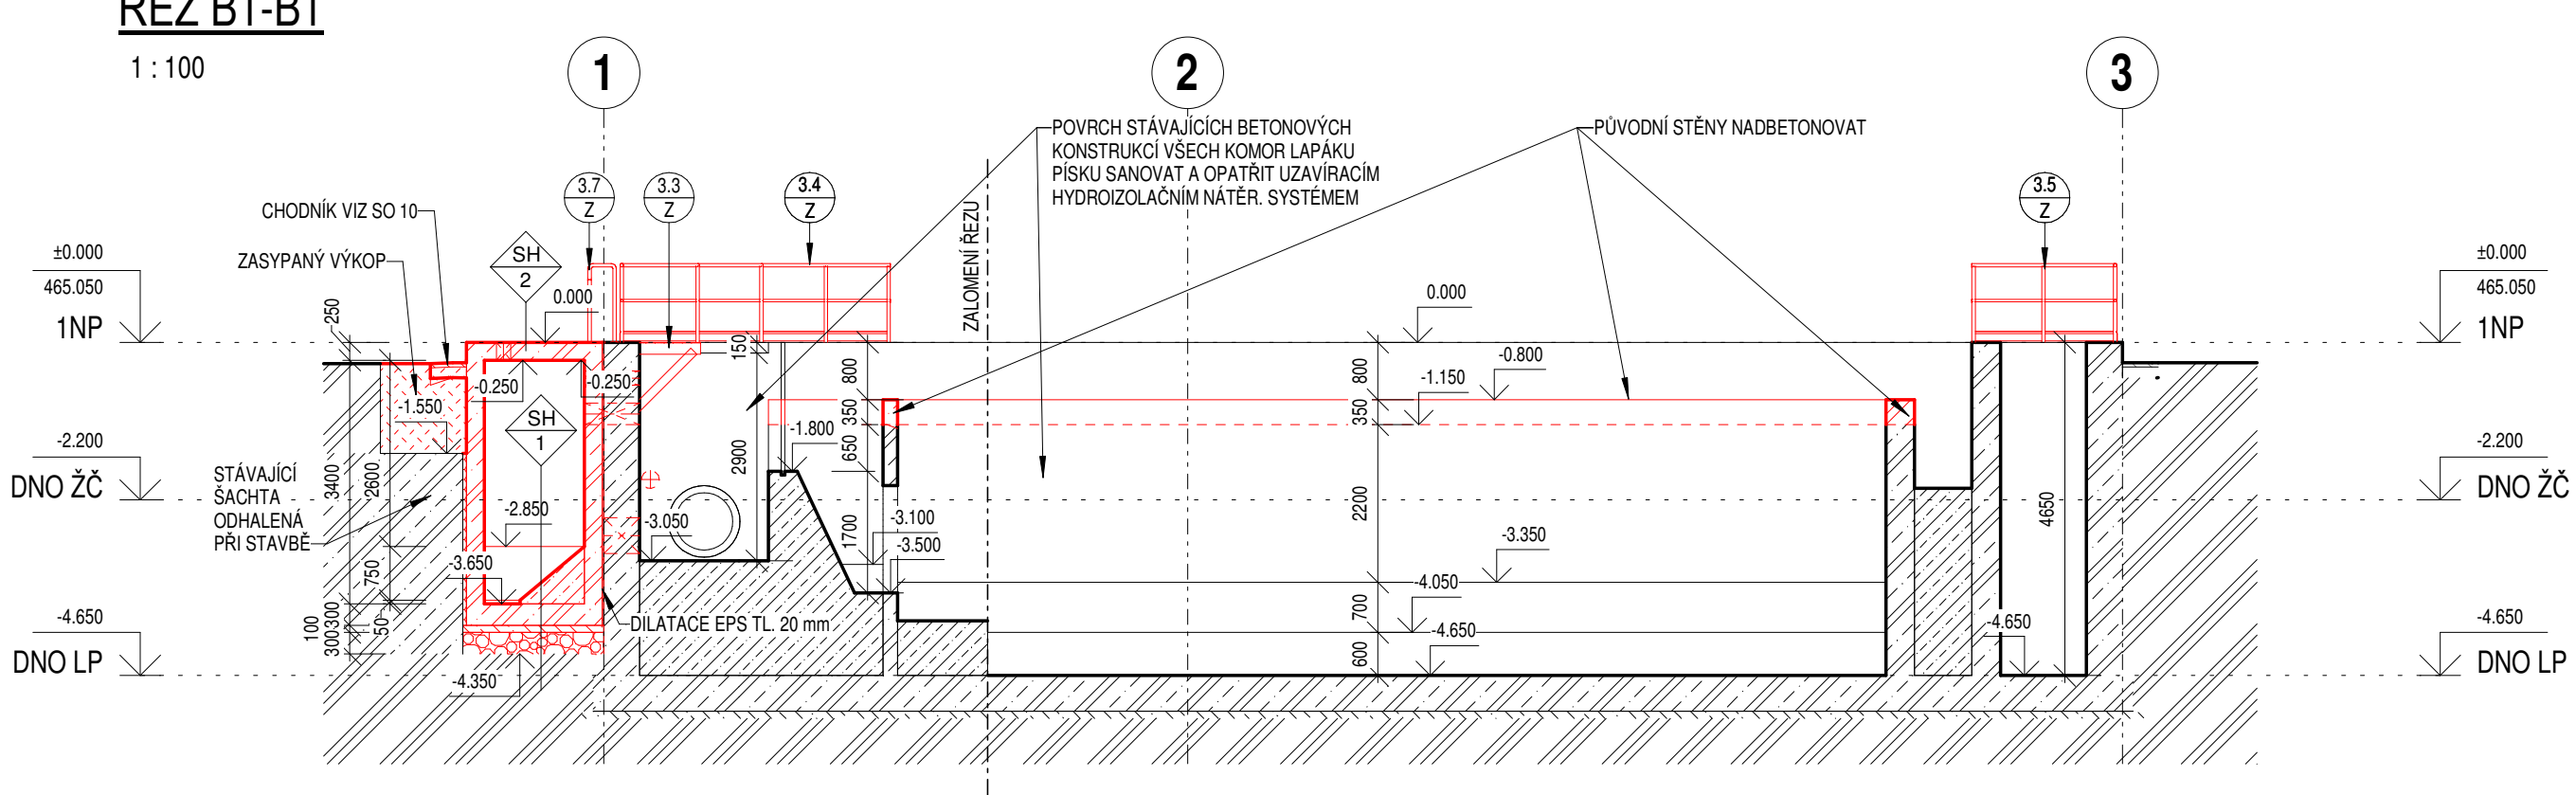

POZNÁMKA

±0.000 = 465.05

• ZAKRESLENÍ STÁVAJÍCÍHO STAVU OBJEKTU BYLO PŘEVZATO Z NEÚPLNÉ PŮVODNÍ DOKUMENTACE, SKUTEČNÉ ROZMĚRY SE MOHOU OD TĚTO DOKUMENTACE LÍŠIT. PROTO JE NUTNÉ PŘED PROVÁZENÍM STAVEBNÍCH PRACÍ OVĚRIT DLE POTŘEBY SKUTEČNÉ ROZMĚRY PŘÍMO NA STAVBĚ.

• POSTUP STAVEBNÍCH PRACÍ BUDE UPOSOBEN ZHOTOVITELEM ZVOLENĚMU POSTUPU PROVÁZENÍ INTENZIFIKACE CELE ČOV. STAVEBNÍ PRÁCE BUDOU PROVÁDĚNY ZA PROVOZU ČOV A PROTO JE NUTNÉ PŘEDM VYBUDOVAT VŠECHNY POTŘEBNÉ OBTOKY, PROPOJE A OPATŘENÍ, POTŘEBNÁ PRO PROVOZOVÁNÍ FUNKOVÁNÍ ČOV PŘI PROVÁZENÍ STAVEBNÍCH UPRAV OBJEKTU HRUBÉHO PŘEDČISTĚNÍ.

• V RÁMCI INTENZIFIKACE ČOV ŘEŠENÉ V TOMTO PROJEKTU BUDOU NA STÁVAJÍCÍM OBJEKTU HRUBÉHO PŘEDČISTĚNÍ PROVEDENY DROBNÉ STAVEBNÍ UPRAVY SOUVISEJÍCÍ S UPRAVOU TECHNOLOGICKÉHO VYBAVENÍ OBJEKTU. JEDNA SE PŘEDEVŠÍM O STAVĚBNÍ UPRAVY SOUVISEJÍCÍ S OSAZENÍM NOVÝCH ČESLÍ DO STÁVAJÍCÍHO OBTOKOVÉHO ŽLABU, ZVĚTŠENÍ MÍSTNOSTI ELEKTROROZVADOČU A S TÍM SOUVISEJÍCÍ UPRAVY V DIMYČNĚ, UPRAVY STĚN LAPÁKU PÍSKU, VYBUDOVÁNÍ OCELOVÉ OBLUŽNÉ PLOŠINY NAD ODTOKOVOU KOMOROU LAPÁKU PÍSKU A VYBUDOVÁNÍ NOVE BETONOVÉ JIMKY PRO ZACHOVÁNÍ TUKU VEDLE VÝCHODNÍHO OKRAJE LAPÁKU PÍSKU. DÁLE BUDOU DLE POTŘEBY ZRÍZENY NOVÉ PROSTUPY PRO NOVÉ POTRUBNÍ VYSTROJENÍ OBJEKTU A STÁVAJÍCÍ, DÁLE NEVYUŽÍVANÉ PROSTUPY, BUDOU ZRUŠENY A VODOTĚSNĚ ZASLEPENY. POLOHU A VELIKOST NOVÝCH POTRUBNÍCH PROSTUPŮ TECHNOLOGICKÉHO ZAŘÍZENÍ JE NUTNÉ UZPUSOBIT KONKRETNÍMU DODANÉMU TECHNOLOGICKÉMU A POTRUBNÍMU VYSTROJENÍ - BUDE ŘEŠENO V DALŠÍM STUPNI PROJEKTOVÉ DOKUMENTACE.

• V RÁMCI STAVEBNÍCH PRACÍ BUDOU (PO DEMONTÁŽI TECHNOLOGIE - SOUČÁSTI PS 01) PROVEDENY SANACE BETONOVÝCH KONSTRUKCÍ ŽLABU ČESLÍ A VŠECH KOMOR LAPÁKU PÍSKU.

• SOUČÁSTI ZEMNÍCH PRACÍ PŘI PROVÁZENÍ VÝKOPU STAVEBNÍ JAMY PRO ZALOŽENÍ NOVE TUKOVÉ JIMKY JE I ČERPÁNÍ PODZEMNÍ VODY.

• PŘED BETONÁŽÍ TUKOVÉ JIMKY VLOŽIT DO ARMOVÁNÍ BETONU PŘÍSLUŠNÉ ČÁSTI ZEMNÍCI SOUSTAVY DLE PROJEKTOVÉ ČÁSTI ELEKTRO.

• BETONOVÉ KONSTRUKCE NOVE BUDOVANÉ TUKOVÉ JIMKY MUSÍ BÝT VODOTĚSNĚ (PRACOVNÍ SPÁRY A PROSTUPY MUSÍ BÝT TĚSNĚNÉ). VNĚJŠÍ LÍČ BETONOVÝCH STĚN TUKOVÉ JIMKY PŘED ZASYPÁNÍM OPATŘIT OCHRANNÝM BITUMENOVÝM NÁTEREM (VIZ TZ KAP. HORIZOZOLACE).

• SPECIFIKACE ZÁMEČNÍKÝCH VÝROBKŮ JE UVEDENA V TECHNICKÉ ZPRÁVĚ V KALITOLE ZÁMEČNÍCKÉ VÝROBKY.

• HORNÍ LÍČ BETONOVÉ STROPNÍ DESKY TUKOVÉ JIMKY OPATŘIT POCHOZÍM HYDROIZOLAČNÍM NÁTEROVÝM SYSTÉMEM S PROTISKLUZNOU ÚPRAVOU (VIZ TZ KAPITOLA POVRCHOVÉ ÚPRAVY).

• CEJÝ VNITŘNÍ POVRCH ŽELEZOBETONOVÝCH KONSTRUKCÍ NOVE TUKOVÉ JIMKY I SANOVANÝCH KONSTRUKCÍ LAPÁKU PÍSKU A ŽLABŮ ČESLÍ OPATŘIT HODNÝM FINÁLNÍM OCHRANNÝM UZAVÍRACÍM HYDROIZOLAČNÍM NÁTEROVÝM SYSTÉMEM NA BETON (VIZ TZ KAPITOLA POVRCHOVÉ ÚPRAVY).

LEGENDA MATERIÁLŮ

	ŽELEZOVÝ BETON
	PODKLADNÍ BETON
	PROSTÝ BETON - NA DNĚ NÁDRŽÍ
	PODLAHY A ZAKL. BLOKY
	MAZANINA POD DLÁŽBOU
	KERAMICKÉ NOSNÉ ZDIVO TL 450 MM
	KERAMICKÉ ŠTÍTOVÉ ZDIVO TL 300 MM
	KERAMICKÉ NENOSNÉ ZDIVO TL 150 MM
	STÁVAJÍCÍ ZEMINA
	ŽELEZOVÝ BETON - VIZ STATICKÁ ČÁST
	PODKLADNÍ BETON C12/15
	PROSTÝ BETON - NA DNĚ NÁDRŽÍ C30/37-XC4, XA1
	PODLAHY A ZAKL. BLOKY C25/30-XC4
	MAZANINA POD DLÁŽBOU C20/25-XC1
	ŠTĚRKOPISKOVÝ POLŠTÁŘ, HUTNĚNÝ
	ZÁSYP / NÁSPY - Z VHODNÉ ZEMINY, HUTNĚNÝ

LEGENDA BAREV. ZNAČENÍ


	STÁVAJÍCÍ ZACHOVÁVÉ KONSTRUKCE
	STÁVAJÍCÍ BOURANÉ KONSTRUKCE
	NOVÉ BUDOVANÉ KONSTRUKCE

SKLADBY KONSTRUKCÍ

SH	DNO TUKOVÉ JIMKY	SH	STROP TUKOVÉ JIMKY
-	VNITŘNÍ OCHRANNÝ NÁTER	-	POCHOZÍ HYDROIZOLAČNÍ NÁTER, SYSTÉM S PROTISK. ÚPRAVOU
-	SPAD. BET. MAZANINA C30/37-XC4, XA1 (KARI SÍŤ 05-150/05-150) - TL VIZ VÝKRES	-	ŽELEZOBETONOVÁ STROPNÍ DESKA - TL 250 mm
-	PENETRACE - ADHEZNÍ MŮSTEK	-	VNITŘNÍ OCHRANNÝ NÁTER
-	ŽELEZOBETONOVÉ DNO (VIZ STATICKÁ ČÁST) - TL 300 mm		
-	PODKLADNÍ BETON C12/15 - TL 100 mm		
-	HUTNĚNÝ ŠTĚRKOPISKOVÝ POLŠTÁŘ - TL 300 mm		
-	ROSTLÝ TERÉN		


ŘEZ A3-A3

1 : 100

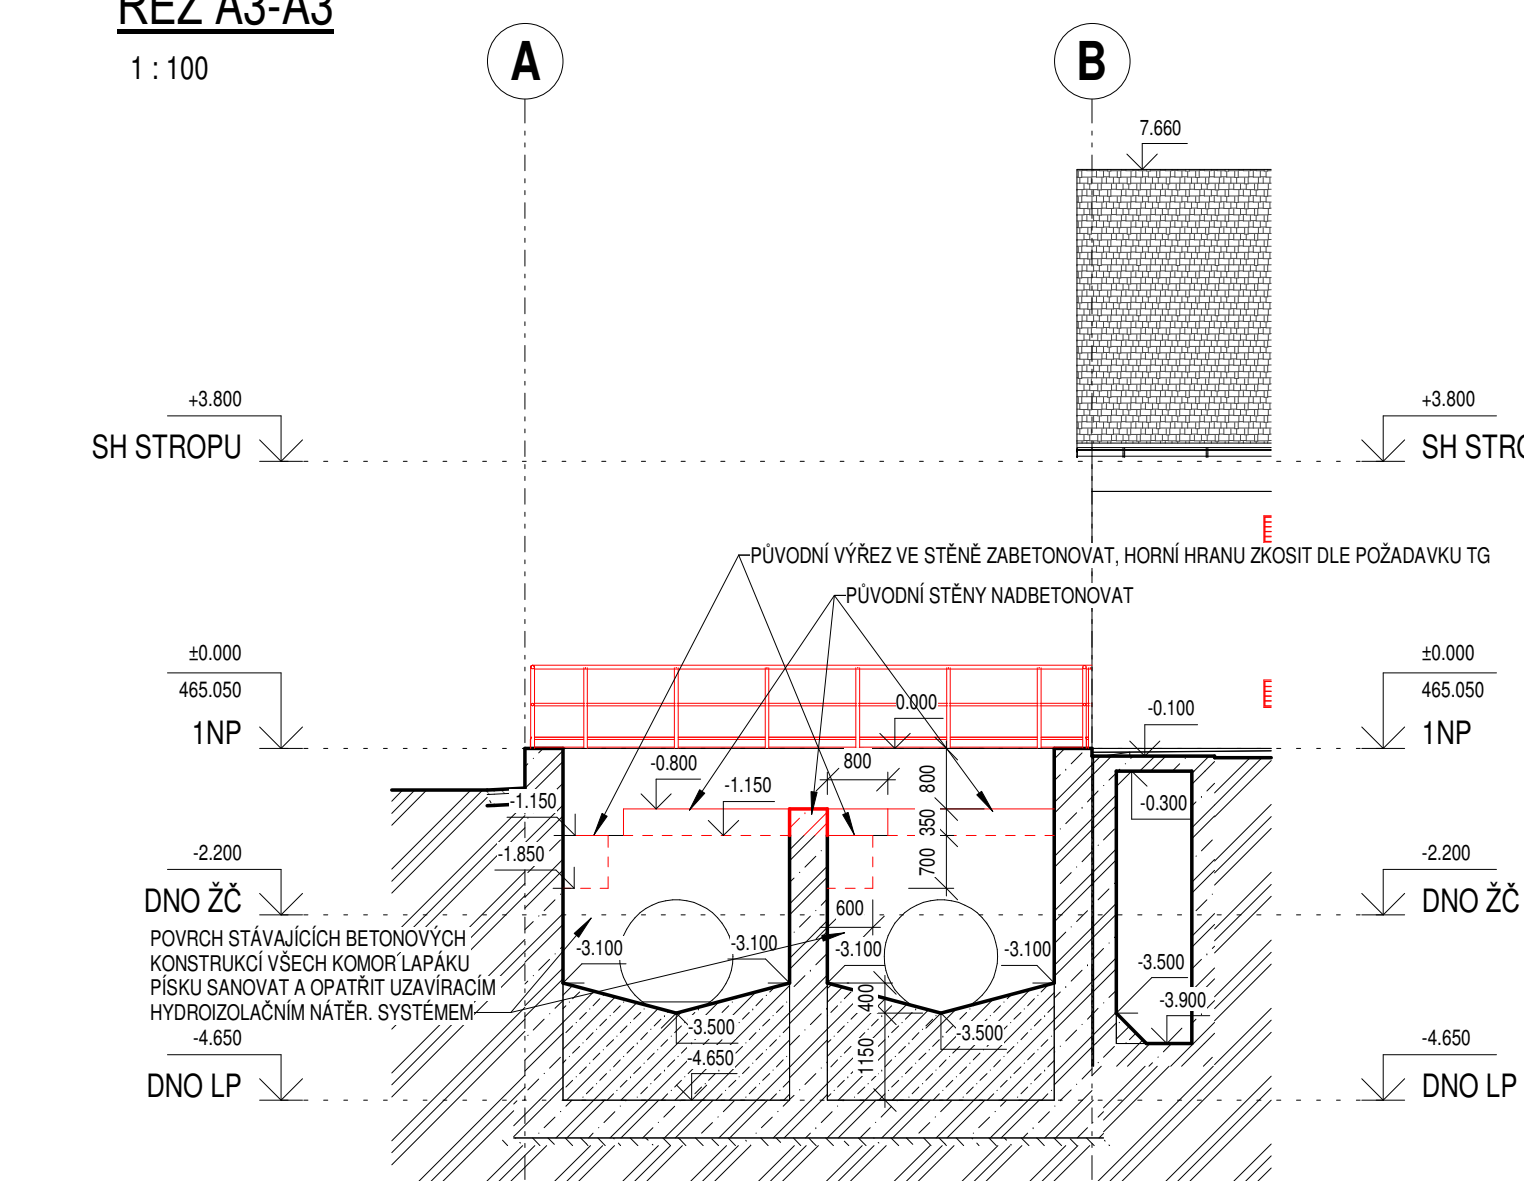

ŘEZ A4-A4

1 : 100

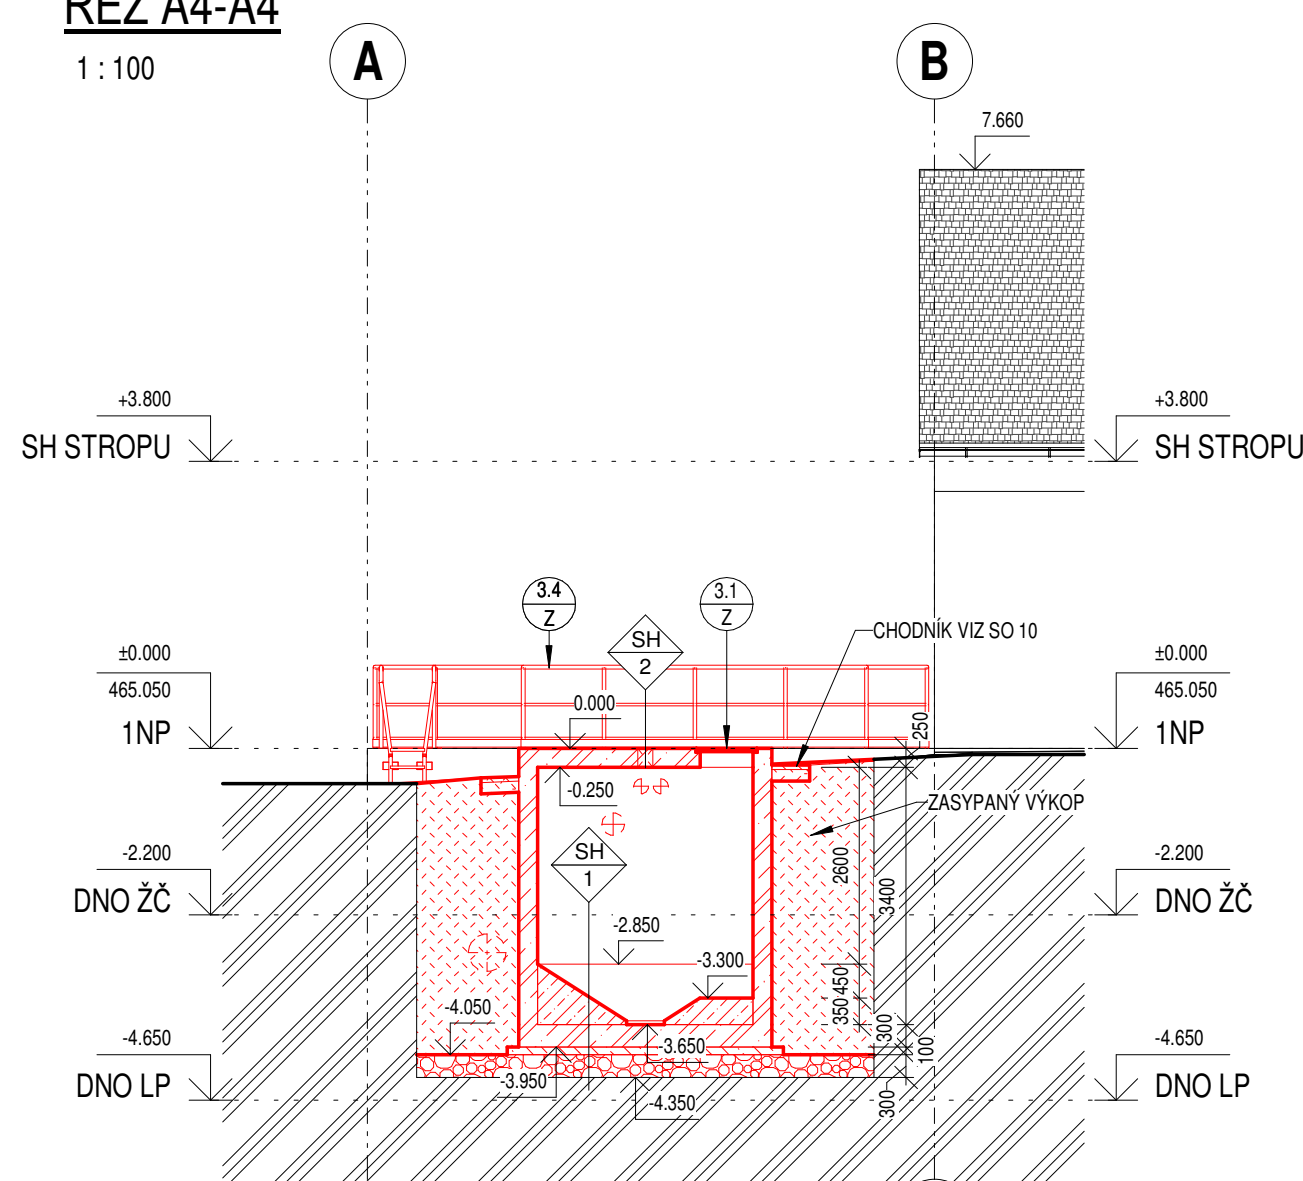

1	Změna tukové jímky kvůli stávající podzemní šachtě	25.3.2024
Revize	Popis revize	Datum revize

	AQUA PROCON s.r.o. Projektová a inženýrská společnost – divize Praha Dukelských hrdinů 12, 170 00 Praha 7, tel.: 266 109 335 fax: 266 712 140 E-mail: info@aquaprocon.cz www.aquaprocon.cz
Vedoucí projektu	Ing. Pavel Valusjak
Vedoucí dílčího projektu	
Zodpovědný projektant	Ing. Lubomír Rezáč
Vypracoval	Ing. Lubomír Rezáč
Kontroloval	Ing. Aleš Mucha


Investor	Město Jindřichův Hradec
Objednatel	Město Jindřichův Hradec

Formát	8 A4	Měřítko	1:100	Stupeň	DPS	Datum	01/2022	Zakázkové číslo	1555220-50
--------	------	---------	-------	--------	-----	-------	---------	-----------------	------------


Projekt	INTENZIFIKACE TECHNOLOGIÍ ČOV, JINDŘICHŮV HRADEC
D - DOKUMENTACE OBJEKTŮ A TECHNICKÝCH A TECHNOLOGICKÝCH ZAŘÍZENÍ	
D.1 - DOKUMENTACE STAVEBNÍHO NEBO INŽENÝRSKÉHO OBJEKTU	
D.1.1 - SO 01 HRUBÉ PŘEDČISTĚNÍ	

Příloha	ČESLOVNA, LAPÁK PÍSKU - NOVÝ STAV - SVISLÉ ŘEZY	Číslo přílohy	D.1.1.23	Revize	1
---------	---	---------------	----------	--------	---


POHLED OD JIHU

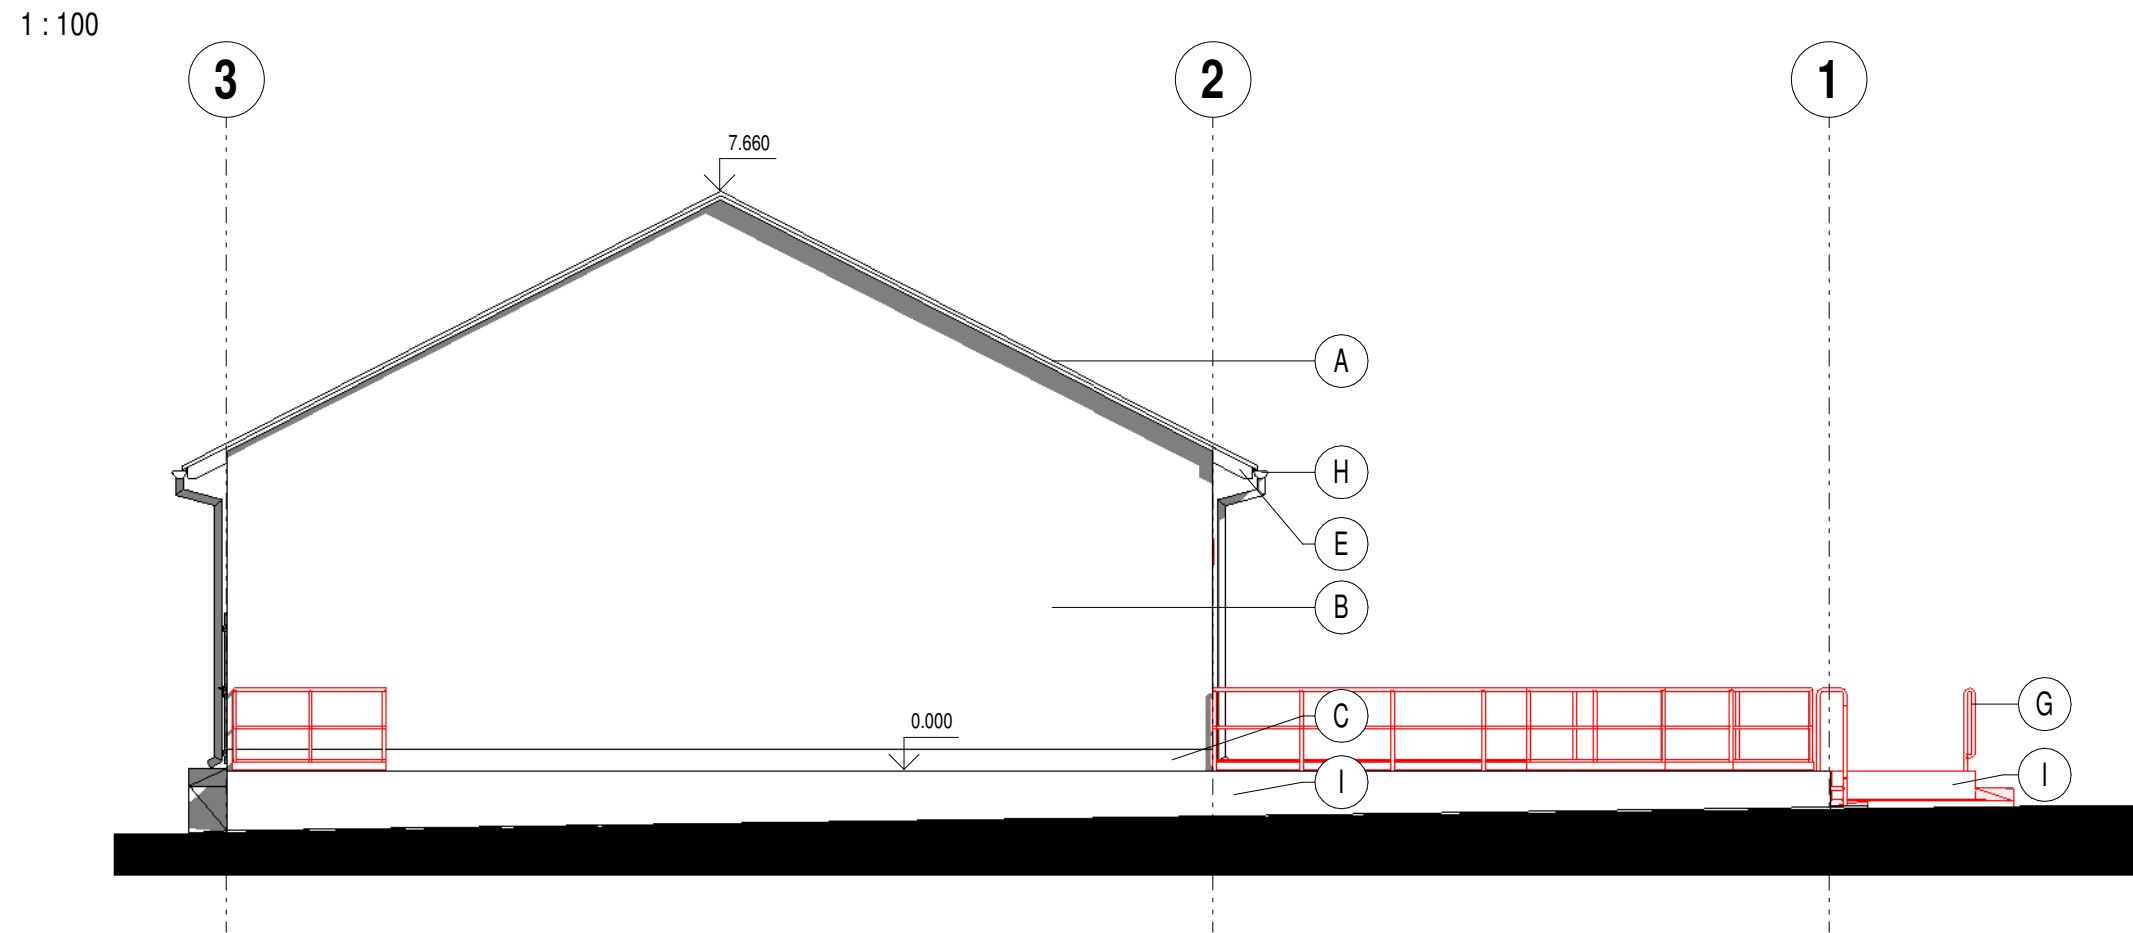


POHLED OD SEVERU

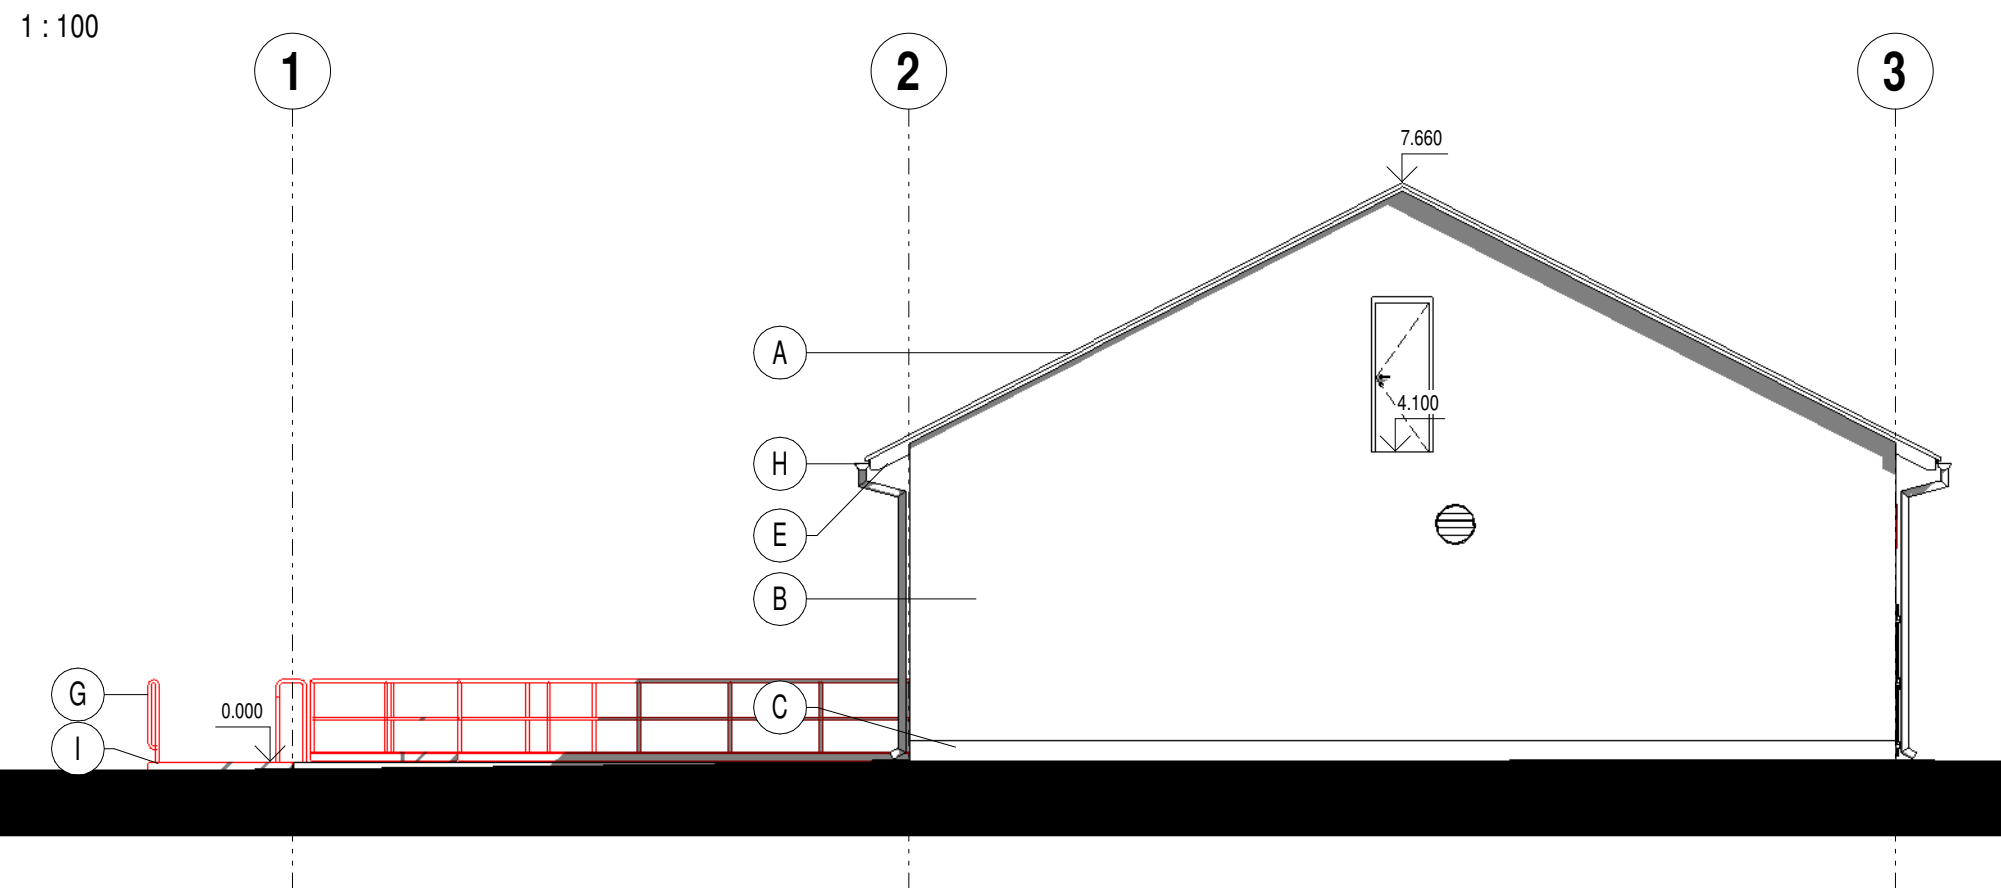

POHLED OD VÝCHODU

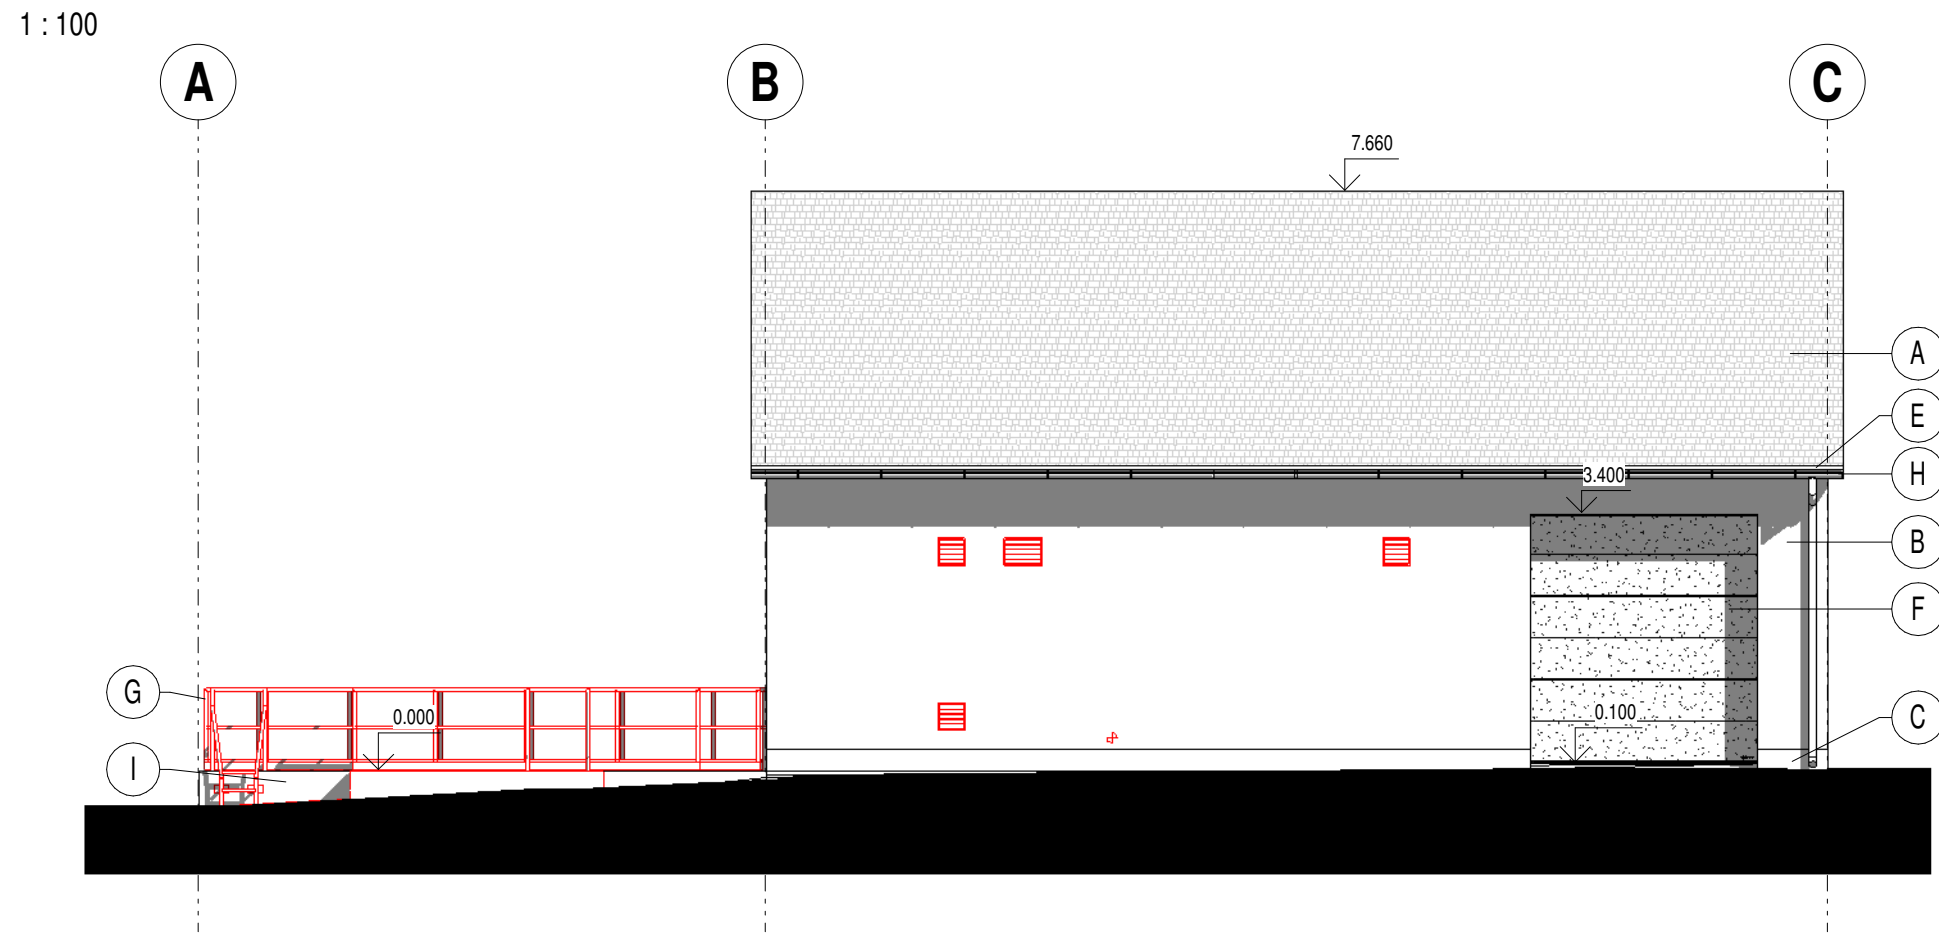

POHLED OD ZÁPADU

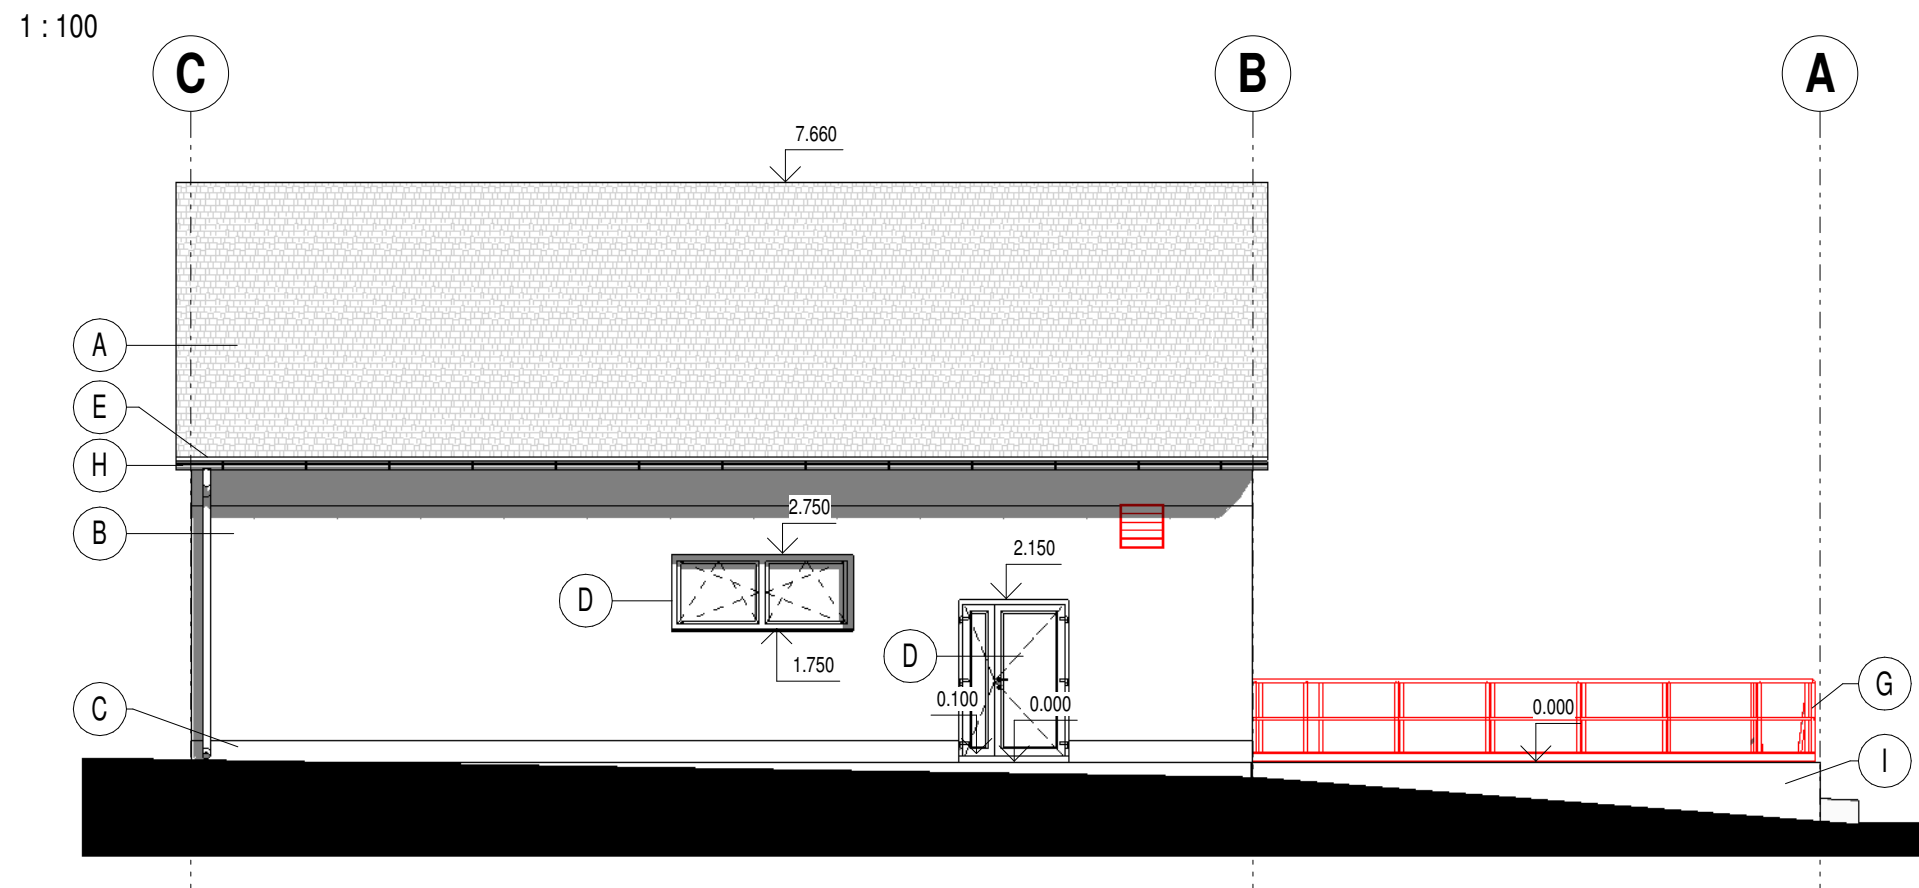

LEGENDA POVRCHŮ

OZNAČENÍ	POPIS
(A)	PŮVODNÍ TAŠKOVÁ STŘEŠNÍ KRYTINA HNĚDÉ BARVY
(B)	PŮVODNÍ FASÁDNÍ OMÍTKA + NOVÝ FASÁDNÍ NÁTĚR BEŽOVÉ BARVY (STEJNÉHO ODSTÍNU JAKO PŮVODNÍ NÁTĚR)
(C)	PŮVODNÍ OBKLAD SOKLU Z KERAMICKÝCH PÁSKŮ HNĚDÉ BARVY
(D)	PŮVODNÍ PLASTOVÁ OKNA A VSTUPNÍ DVEŘE V BÍLÉ BARVĚ
(E)	PŮVODNÍ OBKLAD ŘÍMSY Z DŘEVĚNÝCH PALUBEK + NOVÝ NÁTĚROVÝ SYSTÉM HNĚDÉ BARVY (STEJNÉHO ODSTÍNU JAKO PŮVODNÍ NÁTĚR)
(F)	PŮVODNÍ SEKRNÍ VRATA V BÍLÉ BARVĚ
(G)	NOVÉ ZÁMEČNICKÉ VÝROBKY Z NEREZOVÉ OCELI
(H)	PŮVODNÍ KLEMPÍŘSKÉ VÝROBKY + NOVÝ NÁTĚROVÝ SYSTÉM SVĚTLE ŠEDÉ BARVY (STEJNÉHO ODSTÍNU JAKO PŮVODNÍ NÁTĚR)
(I)	PŮVODNÍ SANOVANÝ BETON / NOVÝ POHLEDOVÝ BETON TUKOVÉ JÍMKY

KONEČNÁ PODOBA BAREVNÉHO ŘEŠENÍ VŠECH FASÁDNÍCH PRVKŮ BUDE ODSOUHLASENA A PŘÍPADNĚ UPRAVENA DLE PŘÁNÍ INVESTORA NA ZÁKLADĚ PŘEDLOŽENÝCH VZORKŮ KONKRETNÍCH POVRCHOVÝCH ÚPRAV

1	Změna tukové jímky kvůli stávající podzemní šachtě	25.3.2024
Revize	Popis revize	Datum revize



AQUA PROCON s.r.o.
Projektová a inženýrská společnost – divize Praha
Dukelských hrdinů 12, 170 00 Praha 7,
tel.: 266 109 335 fax: 266 712 140
E-mail: info@aquaprocon.cz
www.aquaprocon.cz

Vedoucí projektu	Ing. Pavel Valusjak
Vedoucí dílčího projektu	
Zodpovědný projektant	Ing. Lubomír Řezáč
Vypracoval	Ing. Lubomír Řezáč
Kontroloval	Ing. Aleš Mucha

Investor	Město Jindřichův Hradec
Objednatel	Město Jindřichův Hradec

Formát	4 A4	Měřítko	1:100	Stupeň	DPS	Datum	01/2022	Zakázkové číslo	1555220-50
--------	------	---------	-------	--------	-----	-------	---------	-----------------	------------

Projekt **INTENZIFIKACE TECHNOLOGIÍ ČOV, JINDŘICHŮV HRADEC**

D - DOKUMENTACE OBJEKTŮ A TECHNICKÝCH A TECHNOLOGICKÝCH ZAŘÍZENÍ
D.1 - DOKUMENTACE STAVEBNÍHO NEBO INŽENÝRSKÉHO OBJEKTU
D.1.1 - SO 01 HRUBÉ PŘEDČISTĚNÍ

Príloha	ČESLOVNA, LAPÁK PÍSKU - NOVÝ STAV - POHLEDY	Číslo přílohy	D.1.1.24	Revize	1
---------	---	---------------	----------	--------	---