

SMLOUVA ČÍSLO: 17/2017/02**Smlouva o realizaci překládky sítě elektronických komunikací
č. VPI/MS/2017/00077**

uzavřená dle ustanovení § 1746 odst. 2 a násl. zákona č. 89/2012 Sb., občanského zákoníku, v platném znění a v souladu s § 104 odst. 17 zákona č. 127/2005 Sb., o elektronických komunikacích a o změně některých souvisejících zákonů (zákon o elektronických komunikacích), v platném znění

Vlastník sítě elektronických komunikací:**Česká telekomunikační infrastruktura a.s.**

Se sídlem Olšanská 2681/6, 130 00 PRAHA 3 – Žižkov

IČ: 04084063

DIČ: CZ04084063

Zapsaná v obchodním rejstříku vedeném u Městského soudu v Praze, odd. B, vložka 20623

Zastoupená Ing. Miroslav Kot, supervizorem pro výstavbu sítě dle pověření

Bankovní spojení: PPF banka

Číslo účtu: 2019160003/6000

(dále jen „CETIN“)

a

Stavebník žádající o překládku sítě elektronických komunikací:**Město Mohelnice**

se sídlem U Brány 916/2

IČ: 00303038

DIČ: CZ00303038

Zapsaná v obchodním rejstříku

Zastoupená: Ing. Pavlem Kubou, starostou

Bankovní spojení: Česká spořitelna a.s., pobočka Mohelnice

Číslo účtu: 27 – 1905690389/0800

(dále jen „Stavebník“)

uzavírají tuto smlouvu:

Definice pojmů

Překládkou sítě elektronických komunikací (dále jen „SEK“) se rozumí stavba spočívající ve změně trasy vedení veřejné komunikační sítě nebo přemístění zařízení veřejné komunikační sítě.

Čl. 1**Úvodní ustanovení**

Společnost CETIN je vlastníkem SEK, jež má být přeložena na základě této smlouvy.

Stavebník ve smyslu Vyjádření o existenci SEK a Všeobecných podmínek ochrany SEK vydaného dne 28. 02. 2017 pod č. 547157/17 vyvolává ve smyslu § 104 odst. 17 zákona č. 127/2005 Sb. překládku dotčeného úseku SEK.

Překládka SEK dle této smlouvy je vedena u společnosti CETIN pod označením

„VPIC Libivá-Květín, cyklostezka“.

Čl. 2 Předmět smlouvy

Předmětem této smlouvy je požadavek Stavebníka na překládku SEK ve vlastnictví společnosti CETIN, závazek společnosti CETIN zajistit si překládku SEK a s ní související záležitosti v rozsahu a za podmínek stanovených touto smlouvou a závazek Stavebníka, jež překládku SEK vyvolal, uhradit všechny nezbytné náklady, které společnosti CETIN v souvislosti se zajištěním překládky SEK vzniknou.

Čl. 3 Překládka SEK, podmínky překládky SEK

3.1 Překládka SEK dle této smlouvy bude realizována v rozsahu (územním a stavebnětechnickém) a na nemovitostech dle Cenového a technického návrhu překládky SEK VPIC Libivá - Květín, cyklostezka, který je Přílohou č. 1 této smlouvy (dále jen „Překládka“).

3.2 Předpoklady (podmínky) pro realizaci Překládky jsou:

- zajištění pravomocného územního rozhodnutí – rozhodnutí o umístění stavby nebo územního souhlasu (Překládky),
- zajištění práv k užívání překládkou dotčených nemovitostí, tzn. uzavření smlouvy o smlouvě budoucí o zřízení služebnosti inženýrské sítě s vlastníky nemovitostí dotčených překládkou SEK nebo vyvlastnění takového práva.

(to vše dále jen „Předpoklady pro realizaci překládky SEK“).

3.3 Bez zajištění Předpokladů pro realizaci překládky SEK nebude Překládka realizována.

3.4 Vlastníkem přeložené SEK zůstává společnost CETIN.

3.5 Společnost CETIN je oprávněna realizaci Překládky pověřit jinou osobu. Při realizaci Překládky jinou osobou nese společnost CETIN odpovědnost, jako by Překládku realizovala sama.

Čl. 4 Závazky spojené s překládkou SEK

4.1 V souvislosti s realizací Překládky se CETIN zavazuje

- před realizací Překládky:
 - zajistit vyhotovení Projektu,
 - pokusit se uzavřít smlouvu o smlouvě budoucí o zřízení služebnosti inženýrské sítě s vlastníky Překládkou dotčených nemovitostí, tzn. prokazatelně učinit vlastníků Překládkou dotčených nemovitostí návrh takové smlouvy.
- po realizaci Překládky:
 - zajistit dokumentaci skutečného provedení Překládky.

4.2 V souvislosti s provedením překládky se Stavebník zavazuje

- před realizací Překládky:
- zajistit územní rozhodnutí - rozhodnutí o umístění stavby (Překládky),
- písemně oznámit společnosti CETIN, nejpozději 6 týdnů před zahájením realizace Překládky, stavební připravenost a vyzvat CETIN k realizaci Překládky s tím, že tato výzva může být učiněna nejdříve 3 měsíce po uzavření této smlouvy.

Po nabytí právní moci územního rozhodnutí – rozhodnutí o umístění stavby (Překládky), převést na společnost CETIN práva a povinnosti z tohoto územního rozhodnutí týkající se Překládky (uzavřít se společností CETIN Dohodu o převodu některých práv a povinností z rozhodnutí o umístění stavby dle vzoru viz. příloha č. 3 této smlouvy) a předat toto územní rozhodnutí společnosti CETIN, to vše nejpozději do 15 dnů od nabytí právní moci územního rozhodnutí – rozhodnutí o umístění stavby (Překládky).

4.3 CETIN se zavazuje, že zajistí realizaci Překládky do 3 měsíců od doručení písemné výzvy Stavebníka dle předchozího odstavce a to za předpokladu, že ke dni doručení písemné výzvy stavebníka dle předchozího odstavce jsou zajištěny ve prospěch společnosti CETIN všechny Předpoklady pro realizaci překládky SEK uvedené v Čl. 3 bodu 3.2 této smlouvy a ze strany Stavebníka splněny povinnosti uvedené v Čl. 6 bodu 6.1 písm. a) a v Čl. 4. bodu 4.2 této smlouvy vyjma ustanovení o stavební připravenosti, jinak nejpozději do 3 měsíců od jejich zajištění ve prospěch CETIN.

4.4 Stavebník bere na vědomí, že mezi společnostmi CETIN a vlastníky Překládkou dotčených nemovitostí musí dojít s ohledem na ustanovení § 104 zákona č. 127/2005 Sb. k úpravě vzájemných právních vztahů v podobě uzavření písemné smlouvy o budoucí smlouvě o zřízení služebnosti inženýrské sítě po realizaci Překládky k uzavření smlouvy o zřízení služebnosti inženýrské sítě event. zřízení takového práva ve vyvlastňovacím řízení. Náhrady za zřízení takových služebností, které společnost CETIN vlastníkům dotčených nemovitostí uhradí, bude Stavebník s ohledem na ustanovení § 104 odst. 17 zákona č. 127/2005 Sb. povinen uhradit společnosti CETIN jako náklady vzniklé společnosti CETIN v souvislosti s Překládkou, stejně tak v případě nákladů společnosti CETIN za uhrazení správních poplatků za vklad služebností do Katastru nemovitostí event. případně nákladů vzniklých společnosti CETIN v souvislosti s vyvlastňovacím řízením.

4.5 Stavebník se zavazuje poskytnout společnosti CETIN při uzavírání smlouvy o budoucí smlouvě o zřízení služebnosti inženýrské sítě a po realizaci Překládky při uzavírání smlouvy o zřízení služebnosti inženýrské sítě potřebnou součinnost.

4.6 Sjedená lhůta realizace Překládky dle Čl. 4 bodu 4.3 této smlouvy se prodlužuje o tolik dnů, o kolik dnů byly práce k jejímu provedení přerušeny nebo nemohly být případně zahájeny z důvodu nikoliv na straně společnosti CETIN.

4.7 Závazky (povinnosti) společnosti CETIN z této smlouvy týkající se realizace Překládky a souvisejících záležitostí, jež Překládce předcházejí, jsou rozděleny do dvou etap. První etapa je co do rozsahu stanovena položkami uvedenými v Příloze č. 3 této smlouvy (dále jen „První etapa“) a bude považována za ukončenou dnem ukončení První etapy tj. dnem, kdy bude Stavebníkovi doručeno na adresu uvedenou v hlavičce této smlouvy nebo adresu elektronické pošty uvedenou v Čl. 8 této smlouvy oznámení o ukončení První etapy. Druhá etapa bude stanovena co do rozsahu Projektem (dále jen „Druhá etapa“) a považována za dokončenou dnem ukončení realizace Překládky tj. dnem, kdy bude Stavebníkovi doručeno

na adresu uvedenou v hlavičce této smlouvy nebo adresu elektronické pošty uvedenou v Čl. 8 této smlouvy oznámení o ukončení realizace Překládky.

Čl. 5 Náklady spojené s překládkou SEK

5.1 Stavebník je na základě zákona č. 127/2005 Sb. § 104 odst. 17 povinen nést náklady překládky dotčeného úseku SEK, přičemž takovými náklady jsou všechny nezbytné náklady vlastníka SEK, které mu v souvislosti s překládkou SEK vzniknou, a které by mu nevznikly, kdyby k překládce nedošlo.

5.2 Výše nákladů Překládky stanovených na základě Cenového a technického návrhu ke dni uzavření této smlouvy činí **146.540,-Kč**. Překládka na základě zákona č. 127/2005 Sb. je mimo předmět daně z přidané hodnoty.

Specifikace těchto nákladů je uvedena v Příloze č. 2 této smlouvy. Stavebník bere na vědomí, že tato výše nákladů byla stanovena před vyhotovením projektové dokumentace Překládky (dále jen Projekt“) na základě měrných nákladů společnosti CETIN (tj. je pouze orientační),

5.3 Výše nákladů Překládky bude stanovena po vyhotovení Projektu, na jeho základě (dále jen „Náklady Překládky stanovené na základě Projektu“). Společnost CETIN písemně oznámí do 2 měsíců od uzavření této smlouvy Stavebníkovi výši Nákladů Překládky stanovených na základě Projektu.

5.4 V případě, že v souvislosti s realizací Překládky společnosti CETIN vzniknou další nezbytné náklady na Překládku, které nejsou vyčísleny v Čl. 5 bod 5.2 této smlouvy, Stavebník se zavazuje je společnosti CETIN uhradit za předpokladu, že nebudou zahrnuty v nákladech Překládky stanovených po vyhotovení Projektu ve smyslu čl. 5 bodu 5.3 této smlouvy.

Může se jednat například o:

- náklady na náhrady za omezení vlastnického práva zřízením služebnosti inženýrské sítě vlastníkům Překládkou dotčených nemovitostí dle uzavřených smluv o služebnosti inženýrské sítě, případně dle pravomocného rozhodnutí příslušného vyvlastňovacího úřadu o omezení vlastnického práva zřízením služebnosti inženýrské sítě rozhodnutím (blíže specifikovány v Čl. 4 bodu 4.4. této smlouvy),
- náklady vzniklé v souvislosti s vyvlastňovacím řízením dle předchozího odstavce a dle čl. 4 bodu 4.4 této smlouvy,
- náklady související se zrušením a následným výmazem služebnosti inženýrské sítě (váznoucí na nemovitostech dotčených původní, překládanou, trasou SEK) z Katastru nemovitostí,
- náklady na náhrady za omezené užívání lesního a půdního fondu včetně nákladů na vypracování výpočtu,
- hydrogeologický, geologický, dendrologický a ostatní odborné posudky zpracované subjekty k tomu určenými,
- náklady na koordinační výkresy, povodňové plány a zaměření, vyžadované dotčenými subjekty,
- náklady na identifikaci parcel,
- náklady na správní poplatky podle zákona č. 634/2004 Sb. v platném znění, které vzniknou v důsledku získávání potřebných správních rozhodnutí - povolení, které jsou nezbytné k realizaci Překládky,

- náklady, související se zvláštním užíváním veřejného prostranství, vyměřené v souvislosti s realizací Překládky podle zákona č.565/1990 Sb., o místních poplatcích v platném znění,- náklady, související se zvláštním užíváním komunikace ve smyslu § 25 zákona č. 13/1997 Sb.,
- náklady na peněžité plnění plynoucí z nájemních smluv, jejichž uzavření je nutné pro realizaci Překládky,
- náklady související s majetkovými újmami, způsobenými na zemědělských plodinách v souvislosti s realizací Překládky,
- náklady na ochranu komunikačních vedení a zařízení před přepětím a nadproudem, včetně odborného výpočtu a návrhu,
- náklady, související se záchranným archeologickým dohledem.

Čl. 6 Platební podmínky

6.1 Náklady na Překládku ve výši skutečně provedených prací a skutečně vynaložených nákladů dle Čl. 5 bodu 5.3 této smlouvy je Stavebník povinen uhradit takto:

- a) Fakturu č. 1 ve výši **25.322,- Kč** do 30 dnů ode dne jejího vystavení,
- b) Fakturu č. 2 ve výši doplatku nákladů za Překládku do 30 dnů od jejího vystavení.

6.2 Faktura dle bodu 6.1 písm. a) tohoto článku bude vystavena do 15 dnů od ukončení První etapy, faktura dle bodu 6.1 písm. b) tohoto článku bude vystavena do 15 dnů od ukončení realizace Překládky ve smyslu Čl. 4 bodu 4.7 této smlouvy a Stavebník je povinen uhradit je ve lhůtě splatnosti.

6.3 Faktury budou Stavebníkovi zasílány na adresu uvedenou v hlavičce této smlouvy.

6.4 Náklady společnosti CETIN uvedené v Čl. 5 bod 5.4 této smlouvy budou hrazeny Stavebníkem odděleně na základě samostatných faktur vystavených společností CETIN a Stavebník je povinen uhradit je ve lhůtě splatnosti 30 dnů ode dne vystavení každé jednotlivé faktury

6.5 Náklady dle této Smlouvy budou Stavebníkem hrazeny na účet společnosti CETIN uvedený v hlavičce této smlouvy, pokud nebude fakturou vystavenou společností CETIN stanoveno jinak. Dnem úhrady faktury (zaplacením fakturovaných nákladů) se rozumí den připsání účtované (fakturované) částky na účet společnosti CETIN.

Čl. 7 Sankce

7.1. Strany této smlouvy si sjednávají pro případ prodlení Stavebníka s úhradou některé částky, k jejíž úhradě je dle této smlouvy povinen, povinnost Stavebníka zaplatit společnosti CETIN smluvní pokutu ve výši 0,3 % z dlužné částky za každý den prodlení.

7.2. Smluvní pokuta je splatná do 10 dnů poté, co bude písemná výzva jedné strany v tomto směru druhé straně doručena.

7.3. Povinností zaplatit smluvní pokutu, jak je specifikována v bodech 7.1 a 7.2 tohoto článku, není dotčeno právo na náhradu škody, a to ani co do výše, v níž případně náhrada škody smluvní pokutu přesáhne. Povinnost zaplatit smluvní pokutu může vzniknout i opakovaně, její celková výše není omezena.

7.4. Povinnost zaplatit smluvní pokutu, jak je specifikována v bodech 7.1 až 7.3. tohoto článku, trvá i po skončení trvání této smlouvy, jakož i poté, co dojde k odstoupení od ní některou ze stran či oběma stranami.

Čl. 8

Kontaktní osoby

a) Za CETIN:

ve věcech smluvních Ludmila Uhrová, funkce: specialista pro výstavbu sítě Morava

e-mail ludmila.uhrova@cetin.cz tel. 607 931 841

ve věcech technických Petr Truhlar, funkce: specialista pro výstavbu sítě

e-mail petr.truhlar@cetin.cz tel. 238 462 515

b) Za stavebníka:

ve věcech smluvních: Ing. Pavel Kuba, funkce: starosta

e-mail: kuba@mohelnice.cz tel.: 583 152 132

ve věcech technických: Petr Kapl, funkce: vedoucí oddělení hospodářské správy

e-mail: kaplp@mohelnice.cz tel.: 583 452 115

Čl. 9

Odstoupení od smlouvy

9.1 Dostane-li se Stavebník do prodlení s úhradou některé platby dle této smlouvy a toto prodlení trvá déle než 60 dní, poruší Stavebník smlouvu podstatným způsobem a společnost CETIN je oprávněna od této smlouvy odstoupit nejpozději do 80. dne prodlení.

9.2 Pokud výše nákladů Překládky stanovených na základě Projektu bude vyšší o více jak 10% než výše nákladů Překládky stanovených na základě Cenového a technického návrhu je Stavebník oprávněn odstoupit od této smlouvy do 30 dnů od doručení písemného oznámení dle Čl. 5 bodu 5.3 této smlouvy.

9.3 V případě, že dojde k odstoupení dle bodu 9.1 nebo 9.2 tohoto článku je Stavebník povinen uhradit společnosti CETIN náklady již vzniklé v souvislosti s plněním z této smlouvy.

Čl. 10

Rozvazovací podmínka

10.1. Realizace Překládky musí být zahájena nejpozději do dvou let od uzavření této smlouvy. Marné uplynutí této lhůty je rozvazovací podmínkou této smlouvy ve smyslu ustanovení § 548 odst. 2 občanského zákoníku, v platném znění.

10.2. Tato smlouva zanikne prvním dnem následujícím po uplynutí dvou let od uzavření této smlouvy, aniž by realizace Překládky byla zahájena. Zánikem smlouvy touto rozvazovací podmínkou není dotčeno právo společnosti CETIN na zaplacení smluvní pokuty dle Čl. 7 bodů 7.1. až 7.4. této smlouvy, a tomu odpovídající povinnost Stavebníka tuto pokutu zaplatit. Právo na náhradu škody zůstává zachováno. V případě, že dojde k zániku smlouvy touto rozvazovací podmínkou je Stavebník povinen uhradit společnosti CETIN náklady již vzniklé v souvislosti s plněním z této smlouvy.

Čl. 11

Závěrečná ustanovení

11.1. Tato Smlouva nabývá platnosti dnem podpisu oběma Smluvními stranami a účinnosti dnem následujícím po dni jejího uveřejnění dle zákona č. 340/2015 Sb., o zvláštních podmínkách účinnosti některých smluv, uveřejňování těchto smluv a o registru smluv (zákon o registru smluv), v platném znění („Zákon o registru smluv“). Stavebník se zavazuje nejpozději do 24 dnů po uzavření této Smlouvy uveřejnit její obsah a tzv. metadata a splnit další povinnosti v souladu se Zákonem o registru smluv. Stavebník se zavazuje doručit CETINu potvrzení o uveřejnění této Smlouvy dle Zákonu o registru smluv vydané správcem registru smluv nejpozději následující den po jeho obdržení. Nebude-li tato Smlouva uveřejněna v souladu se Zákonem o registru smluv do tří měsíců po jejím uzavření, zavazuje se Stavebník uzavřít s CETINem novou smlouvu, která svým obsahem bude hospodářsky odpovídat znění této Smlouvy (přičemž určení lhůt, dob a termínů bude odpovídat tomuto principu a časovému posunu), a to do sedmi dnů od doručení výzvy CETINu Stavebníkovi. Ujednání tohoto odstavce nabývá účinnosti dnem uzavření této Smlouvy.

11.2. Vztahy, které nejsou upraveny touto Smlouvou, se řídí ustanoveními zákona č. 89/2012 Sb., občanského zákoníku, ve znění pozdějších předpisů, a dalšími obecně závaznými právními předpisy.

11.3. Práva vzniklá z této smlouvy nesmí být postoupena bez předchozího písemného souhlasu druhé strany.

11.4. Započtení na pohledávky vzniklé z této smlouvy se nepřipouští.

11.5. Tato smlouva může být měněna pouze písemně. Za písemnou formu nebude pro tento účel považována výměna e-mailových či jiných elektronických zpráv.

11.6. Veškerá korespondence mezi smluvními stranami bude zasílána doporučeně na adresy uvedené v hlavičce této smlouvy nebo na adresy elektronické pošty uvedené v Čl. 8 této smlouvy, ustanovení § 573 občanského zákoníku se neuplatní.

11.7. Strany si nepřejí, aby nad rámec výslovných ustanovení této smlouvy byla jakákoliv práva a povinnosti dovozovány z dosavadní či budoucí praxe zavedené mezi stranami či zvyklostí zachovávaných obecně či v odvětví týkajícím se předmětu plnění této smlouvy, ledaže je ve smlouvě výslovně sjednáno jinak. Vedle shora uvedeného si strany potvrzují, že si nejsou vědomy žádných dosud mezi nimi zavedených obchodních zvyklostí či praxe.

11.8. Strany vylučují aplikaci ustanovení § 1805 odst. 2 občanského zákoníku na tuto smlouvu,

11.9. Tato smlouva obsahuje úplné ujednání o předmětu smlouvy a všech náležitostech, které strany měly a chtěly ve smlouvě ujednat, a které považují za důležité pro závaznost této smlouvy. Žádný projev stran učiněný při jednání o této smlouvě ani projev učiněný po uzavření této smlouvy nesmí být vykládán v rozporu s výslovnými ustanoveními této smlouvy a nezakládá žádný závazek žádné ze stran.

11.10. Odpověď strany této smlouvy, podle § 1740 odst. 3 občanského zákoníku, s dodatkem nebo odchylkou, není přijetím nabídky na uzavření této smlouvy, ani když podstatně nemění podmínky nabídky.

11.11. Žádný závazek dle této smlouvy není fixním závazkem podle § 1980 občanského zákoníku.

11.12. Smluvní strany potvrzují, že uzavření této smlouvy je výsledkem jednání stran a každá ze stran měla příležitost ovlivnit obsah této smlouvy

11.13. Tato smlouva je vyhotovena ve dvou originálech, z nichž po jednom obdrží každá smluvní strana.

Doložka

Tato smlouva byla schválena Radou města Mohelnice na schůzi č. 1705/88/RM/2017 dne 15. 05. 2017.

Přílohy:

1. Cenový a technický návrh Překládky
2. Specifikace nákladů
3. Specifikace první etapy Překládky
3. Vzor dohody o převodu práv z územního rozhodnutí

01-08-2017

V Brně dne 27-07-2017

V Mohelnici dne

Česká telekomunikační infrastruktura a.s.:
Ing. Miroslav Kot
supervizor pro výstavbu sítě

Stavebník: Město Mohelnice
Ing. Pavel Kuba
starosta

Česká telekomunikační infrastruktura a.s.
Číselská 2681/6
130 00 Praha 3
DIČ: CZ04084063
231



CETIN

Technické řešení I.

INVESTIČNÍ AKCE

Kategorie AN – Přístupová síť
Podkategorie VPI - metalické kabelové přístupové sítě
Číslo SAP
Číslo interní
Schvalování akce 2-kolové schvalování
Název

VPIC LIBIVÁ-KVĚTÍN, CYKLOSTEZKA

Budoucí uživatel	NO-OS	
Investor	Městský úřad Mohelnice, U Brány 916/2, 789 85 Mohelnice	
Zpracovatel	MULTINET, s.r.o.	Ing. Aleš Jurečka
Předkladatel	VEGACOM, a.s.	Pavel Sedlář

Schvaluje

Petr Truhlář
Valtr Skowronek
Jaroslav Špunda
Zdeněk Juříček
Ing. Vlastimil Lepieš

1. Souhrnná zpráva

1.1 Základní údaje

Identifikační údaje

Název:	VPIC LIBIVÁ-KVĚTÍN, CYKLOSTEZKA
Kategorie:	AN – Přístupová síť
Podkategorie:	VPI – Metal. kab přístupová síť
Typ investice:	Přeložka
Důvod 1:	
Číslo interní:	
Prvek SPP:	
ABC:	
HOST:	
ATÚ:	

Kapacitní údaje

Průměrný náklad na:	
100800_Délka HDPE trubek pro OK	0 km
100200_Délka metalických kabelů	0 km
100700_Délka nadzemní tratě	0 km
100100_Délka párů v metalických kabelech	0 km
100300_Délka výkopů vč. podvrtů a přechodů	0 km
Páry vyvedené na hlavní rozvaděč ústř.	0 pár
100400_Páry zakončené v účast. rozvaděčích	0 pár
100900_Počet bytových domů	0 BD
101100_Počet bytových jednotek v bytových domech	0 bj
100500_Počet rodinných domů	0 RD
100600_Počet bytových jednotek v rodinných domech	0 bj

Požadavky:

Název polygonu: VPIC LIBIVÁ-KVĚTÍN, CYKLOSTEZKA

Termíny:

Platnost ÚR od:	Překládka SEK CETIN bude součástí územního řízení na stavbu - zajistí stavebník.
Nabytí právní moci ÚR:	
Plánované zahájení přípravy:	04/2017, nutno zpracovat realizační PD, uzavřít SoSB o zřízení služebnosti
Plánované ukončení přípravy:	
Plánované zahájení realizace:	Předpoklad 2-3Q/2017
Plánované ukončení realizace:	Dle požadavku investora
Nabídka k přejímce (Plán):	

1.2 Účel stavby:

CaTN stavby "VPIC LIBIVÁ-KVĚTÍN, CYKLOSTEZKA"

Předmětem stavby je přeložka metalického kabelu, kterou si vynutí realizace stavby „CYKLOSTEZKA LIBIVÁ - KVĚTÍN“.

2 Technická zpráva

2.1 Vstupní podklady:

Poptávka VEGACOM, projekt generálního projektanta stavby, podklady TEDO

2.2 Navrhované řešení:

Stávající stav:

V oblasti projektovaných úprav se nachází síť elektronických komunikací společnosti CETIN. Dotčeny budou: metalické zemní kabely TCEPKPFLE.

- 5XN04, přívod ke sloupovému UR MOHE203
- V technické dokumentaci je v polohopisu zakreslena trasa k rezervě označené R? Ve schématu metalických kabelů není kabel zakreslen

optické kabely:

- 778 011 - DOK ZABREH NA MOR.-LITovel II, ZABR:BS:1 - LITL:BS:1, úsek 01, kabel SAM 24f LT MC CU, v HDPE 40 O/B
- 778 071 - DOK ZABREH N/MORAVE-MOHELNICE, ZABR:BS:1 - MOHE:BS:1, úsek 03, kabel SAM 48f LT CU, v HDPE 40 O
- Prázdná HDPE 40, C

Technické řešení:

Ochrana a přeložení jednotlivých kabelů bude řešena takto:

Přívod k UR MOHE203 bude přeložen mimo projektovanou cyklostezku. V úseku, který je v souběhu s ní, bude kabel uložen do HGR chráničky 110 mm (souběh s novým kabelem VO a křížení stávající kanalizace). Nový kabel bude zaveden až do UR, tj. bude zrušena stávající spojka č. A1.

V trase k rezervě R? bude uložena chránička PE110. Pokud je zde kabel, bude do chráničky zatažen.

V místě, kde trasa DOK kříží projektovanou cyklostezku, budou HDPE trubky uloženy do dělené chráničky SYSPRO160.

Řešení podle směrnice TM000072:

model 6 – bez dodatečně vkládaných spojek.

Trasa kabelu je v kat. území Libivá.

Před realizací stavby bude zpracována a schválena PD.

Budou uzavřeny smlouvy o smlouvě budoucí o zřízení VBŘ s vlastníky dotčených parcel.

Po realizaci stavby pak bude provedeno geodetické zaměření skutečného stavu podle platných předpisů, bude vyhotoven geometrický plán, uzavřena konečná smlouva o VBŘ a zakládáno VBŘ do KN. .

2.3 Popis tras

viz polohopis

VVN: ne

El. trakce: ne

Vodní toky: ne

2.4 Použitá technologie:

Kabely: TCEPKPFLE, HDPE 40 mm

Kabelové soubory a přechody přes komunikace budou označeny Mini markery 3M, typ 1255.

2.5 Použité předpisy:

TPP 2001-1 (TP 69 a) - Výstavba přístupových sítí č. I

TPP 2001-1 (TP 69 b) - Výstavba přístupových sítí č. II

TPP 2001-1 (TP 69 c) - Výstavba přístupových sítí č. III

TPP 2002 (TP 117) - Výstavba přístupových sítí – Optické kabely

TA 10 (I.-III) - Stavba nadzemních sítí

ČSN 736005 - Prostorové uspořádání sítí technického vybavení

ČSN 33405 - Podzemní sdělovací vedení

ČSN 341100 - Křižovatky a souběhy vedení

POS 65-2001

Po ukončení stavby je nutno provést závěrečné měření dle TPP 2001-4 a TI 14. (měření K1). Na optických kabelech bude provedeno rozdílové měření.

Dokumentace skutečného provedení bude zapracována dle směrnice TD000002 v aktuální verzi včetně geodetického zaměření.

2.6 Koordinace:

Navrhovaná trasa přeložky bude koordinována s generálním dodavatelem stavby.

2.7 Ostatní:

Kontakty

stavebník: Městský úřad Mohelnice, U Brány 916/2, 789 85 Mohelnice,

Petr Kapl, odbor stavebního úřadu, rozvoje a investic, oddělení hospodářské správy,

tel.: 583 452 115, 725 855 543, kaplp@mohelnice.cz

e-mail, na který se bude zasílat návrh překládky: kaplp@mohelnice.cz a baucon@baucon.cz

kontaktní osoba za žadatele: Ing. Kamil Ganzar, MBA, Jednatel / Executive, BAUCON CZ s.r.o., Petra Jilemnického 832/1, 798 11 Prostějov 6, Kancelář Olomouc: Tylova 1136/4, 779 00 Olomouc, gsm: 724 158 946, baucon@baucon.cz

gen. projektant: Ing. Zdeněk Zetocha, projekce doprava, ALFAPROJEKT OLOMOUC a.s., Tylova 4, 772 00 Olomouc, tel: 585 206 079, fax: 585 227 166, zetocha@alfaprojekt.com

Projektový koordinátor CETIN: Petr Truhlář, tel. 602 721 590

Zpracovatel CaTN: MULTINET, s.r.o. – Ing. Aleš Jurečka 724 227 769

Při provádění prací je třeba dodržovat zákon č. 251/2005 o inspekci práce, směrnici BOZP č. 595 a stavební zákon č. 183/2006 a jeho prováděcí předpisy.

3. Podmiňující, související a navazující stavby:

Podmiňující akce - vložené: Stavbu je nutno koordinovat s generálním dodavatelem stavby.

Interní číslo	SAP	Název projektu:	Stav:
---------------	-----	-----------------	-------


Navazující akce - vložené:

Interní číslo	SAP	Název projektu:	Stav:
---------------	-----	-----------------	-------

4. Vyjádření a záznamy – viz. příloha

5. Přílohy


Název přílohy	Stupeň
Přehledová situace	CaTN
Situace	CaTN
Schéma	CaTN
Vyjádření SEK č.j. 547157/17	CaTN
POS Dodatek k vyjádření ze dne 22.3.17	CaTN
Poznámky k PPD	CaTN
Kalkulace nákladů, rámcový zhotovitel	CaTN
Kalkulace nákladů, projekční příprava	CaTN

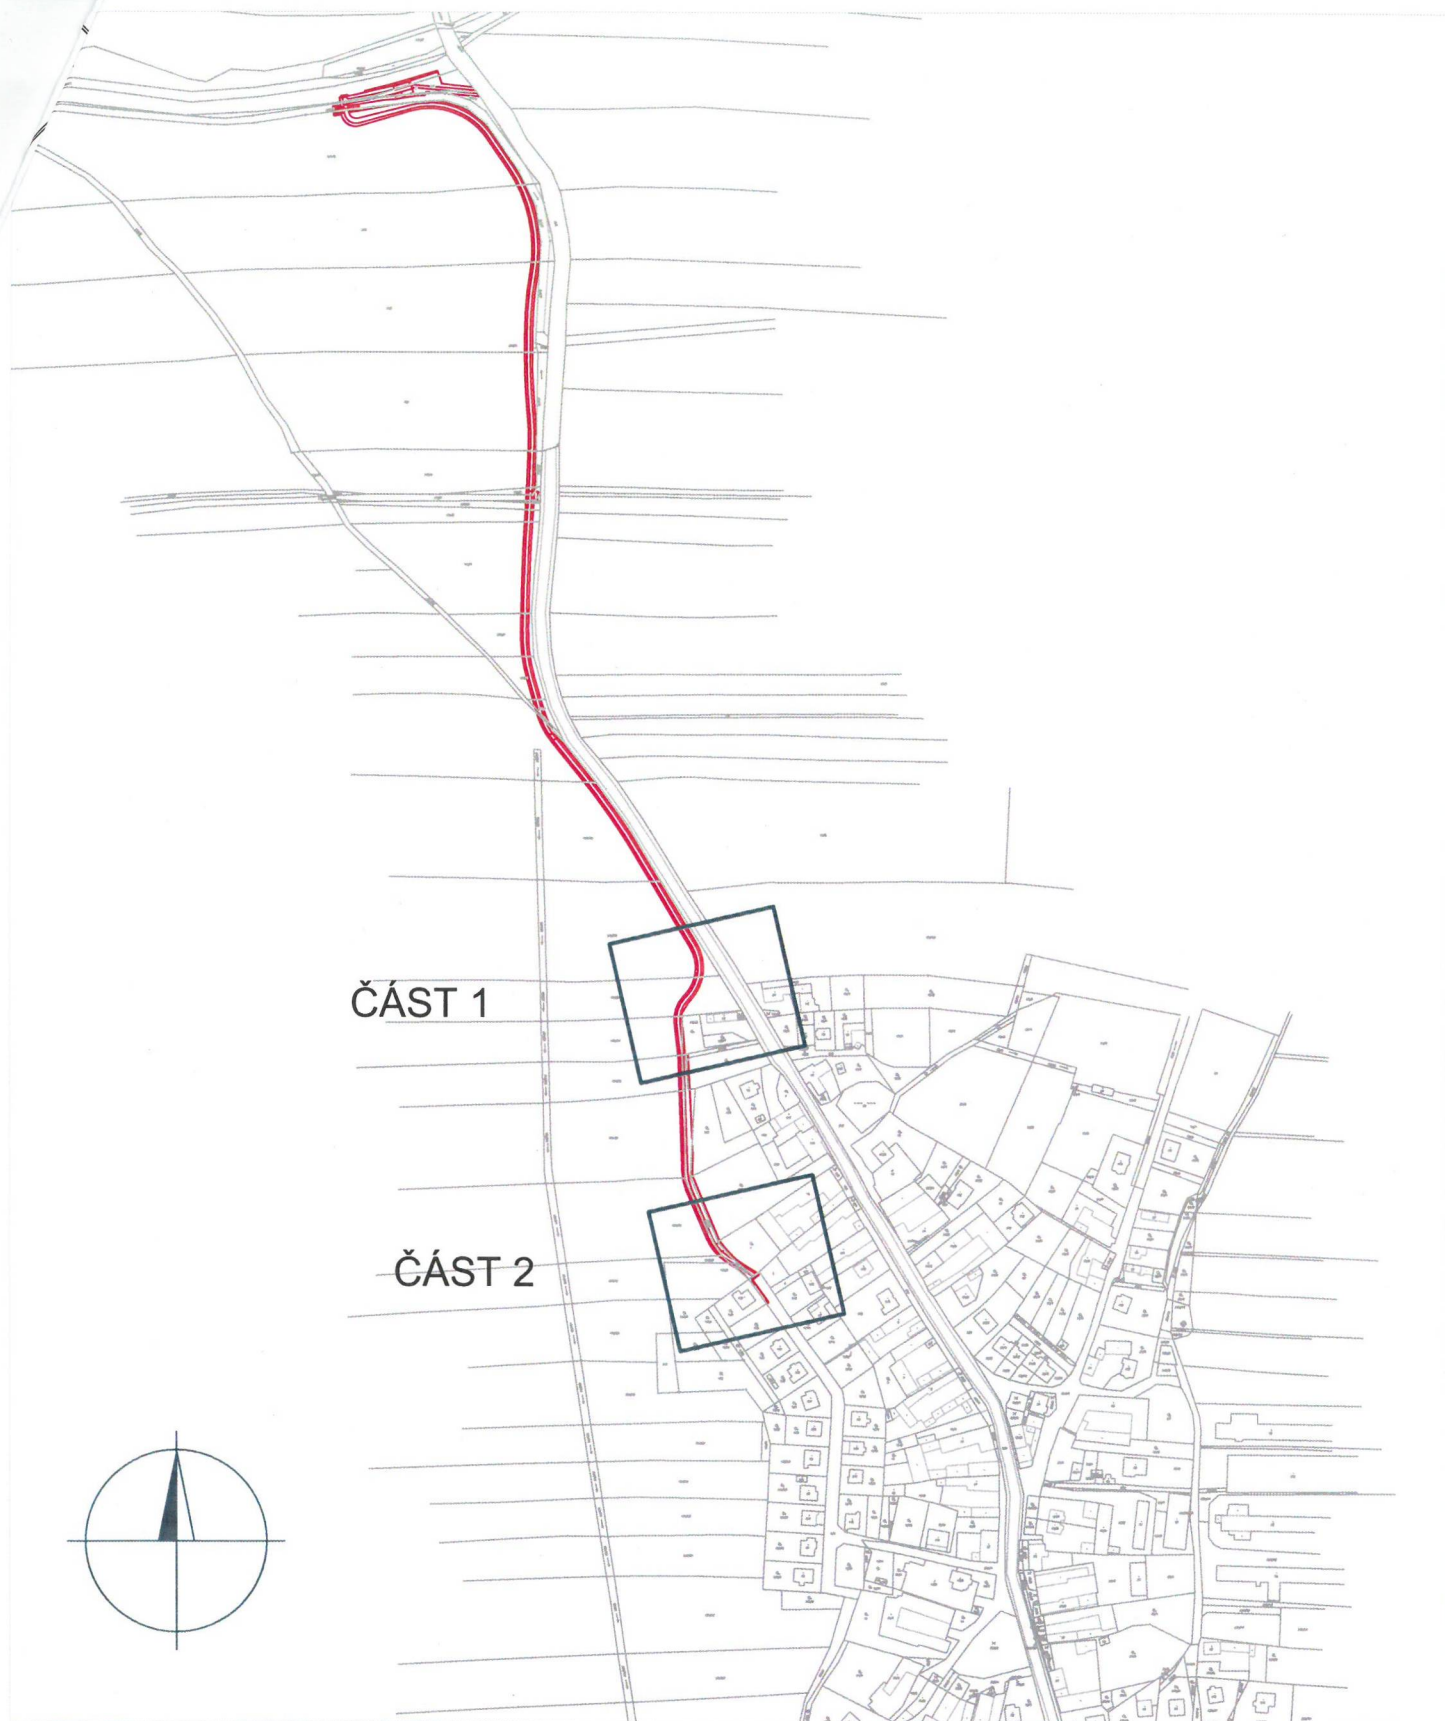

VYPRACOVAL	ING. JUREČKA	AUTORIZ.ING.	ING. KAREL	 Farského 43/4, OLOMOUC www.multinet.cz			
MÍSTO	LIBIVÁ	KRAJ	OLOMOUCKÝ				
INVESTOR	Městský úřad Mohelnice, U Brány 916/2, 789 85 Mohelnice						
STAVBA	VPIC Libivá-Květín, cyklostezka			ÚČEL	CoTN	MĚŘÍTKO	1:5000
				ARCH.Č.	P 26-17	DATUM	04/17
VÝKRES	PŘEHLEDOVÁ SITUACE			Č.VÝK.	0		





ČÁST 1

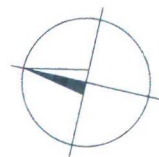

ČÁST 2

VYPRACOVAL	ING. JUREČKA	AUTORIZ.ING.	ING. KAREL	multiNET s.r.o. Farského 43/4, OLOMOUC www.multinet.cz			
MÍSTO	LIBIVÁ	KRAJ	OLOMOUCKÝ				
INVESTOR	Městský úřad Mohelnice, U Brány 916/2, 789 85 Mohelnice			ÚČEL	CaTN	MĚŘÍTKO	1:500
STAVBA	VPIC Libivá-Květin, cyklostezka			ARCH.Č.	P 26-17	DATUM	04/17
VÝKRES	SITUACE			Č.VÝK.	1		

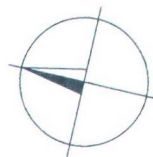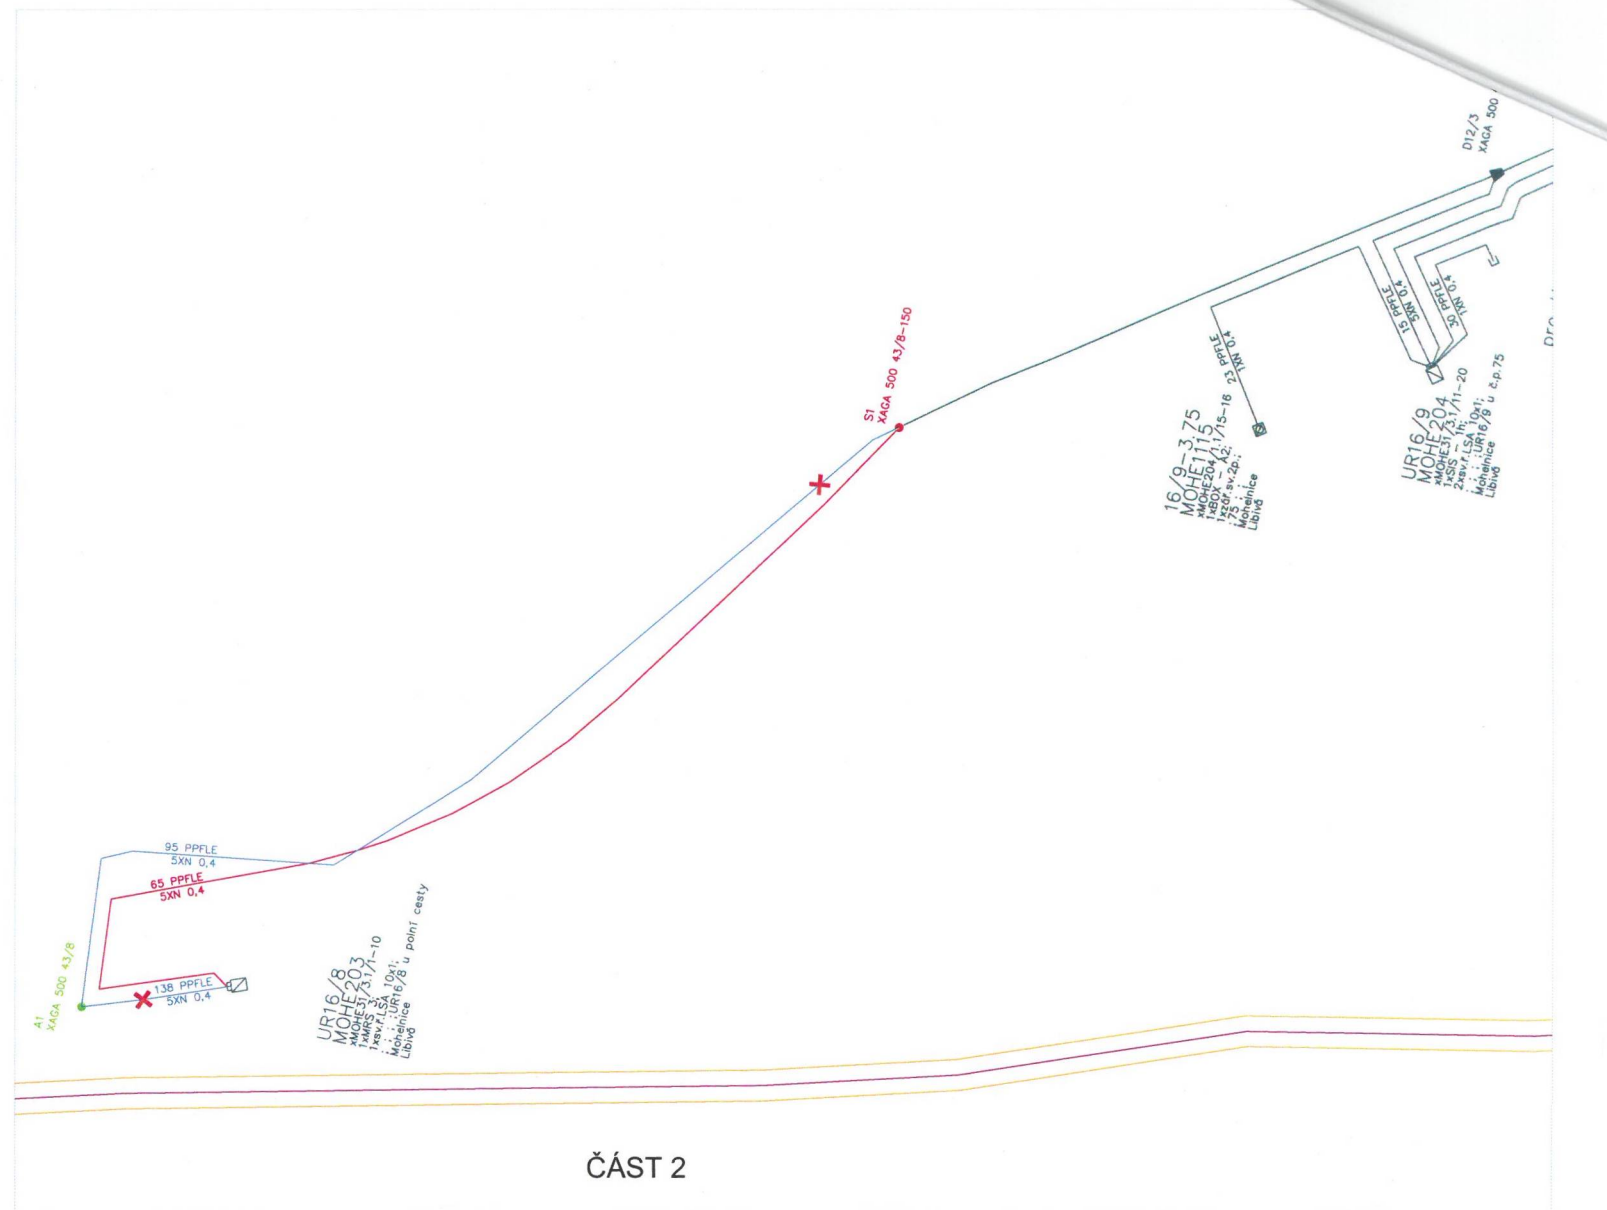

VÝPRAČOVÁL	ING. JUREČKA	AUTORIZ.ING.	ING. KAREL	 Farského 43/4, OLMOUC www.multinet.cz			
MÍSTO	LIBIVÁ	KRAJ	OLOMOUCKÝ				
INVESTOR	Městský úřad Mohelnice, U Brány 916/2, 789 85 Mohelnice						
STAVBA	VPIC Libivá-Květin, cyklostezka			ÚČEL	CeTN	MĚŘÍTKO	-
				ARCH.Č.	P 26-17	DATUM	04/17
VÝKRES	SCHEMA			Č.VÝK.	2		

Specifikace nákladů_celkem_Příloha č. 2

PPD - Propočet projektové dokumentace

Ceník: VP - Morava - VEG - STAND. - 2017.04

Položková : 2017.04

Název stavby: VPIC Libivá-Květín, cyklostezka, práce RZ

Číslo SPP prvku:

Zhotovitel PD: MULTINET, s.r.o.

KPO:

HOST:

VUJ: MOHELNICE

Rekapitulace nákladů:

PŘÍPRAVA	19 767,83 Kč
ZEMNÍ PRÁCE	36 580,30 Kč
MONTÁŽ	40 093,04 Kč
GEODETICKÉ PRÁCE PŘÍPRAVA	0,00 Kč
GEODETICKÉ PRÁCE REALIZACE	12 230,03 Kč
VĚCNÁ BŘEMENA PŘÍPRAVA	5 554,35 Kč
VĚCNÁ BŘEMENA REALIZACE	15 849,42 Kč
PROVOZNÍ PRÁCE	0,00 Kč
MATERIÁL DOD. CETIN	0,00 Kč
MATERIÁL VYŘAZENÝ	0,00 Kč
MATERIÁL ZHOTOVITELE - Vykazovaný	11 465,23 Kč
MATERIÁL ZHOTOVITELE - Nevykazová	0,00 Kč
POPLATKY	5 000,00 Kč
Celkové náklady:	146 540,20 Kč
 STAVEBNÍ ČINNOST	 94 168,60 Kč
NESTAVEBNÍ ČINNOST	52 371,60 Kč

Seznam položek

Číslo SAP	Stavební činnost	Název položky	Množství	Celková cena
PŘÍPRAVA				
958210	zóna I, do 0,1 km	Návrh cenový a technický bez projednání	1.00 ks	4 887,83 Kč
953634		Projekt tlkm liniové metalické sítě	1.00 ks	14 880,00 Kč
ZEMNÍ PRÁCE				
954970 S		Pokládka PE nebo vrapované chráničky	57.00 m	844,74 Kč
952368 S		Pokládka žlabů TK2,T2N	9.00 m	666,54 Kč
955550 S		Prohloubení rýhy š. 50cm o hl.10cm	32.00 m	1 959,36 Kč
955577 S		Rýha v chodníku 35/50-70	66.00 m	28 480,32 Kč
955578 S		Rýha v chodníku rozšíření o10cm	16.00 m	1 974,88 Kč
952353 S		Rýha v poli 50/110	6.00 m	2 014,38 Kč
955053 S		Vytyčení trasy v zastavěném terénu	72.00 m	640,08 Kč
MONTÁŽ				
955010 S		Demontáž úložné trubky	27.00 m	256,77 Kč
958318 S		Měření rozdílové OTDR (1625 nm) - stavba	96.00 ks	22 513,92 Kč
952649 S		Měření stejnosměrné během stavby- první čtyř	1.00 ks	128,37 Kč

952650 S	Měření stejnosměrné během stavby - další čtyři	4.00 ks	118,52 Kč	
952644 S	Měření střídavé během stavby - další čtyřka	4.00 ks	79,00 Kč	
952643 S	Měření střídavé během stavby - první čtyřka	1.00 ks	69,13 Kč	
952647 S	Měření útlumu během stavby- první čtyřka	1.00 ks	128,37 Kč	
954999 S	Montáž jedné čtyřky s jednostr.číslování	5.00 ks	98,75 Kč	
955281 S	Montáž spojky smrštitelné do 50 čtyřek	1.00 ks	938,07 Kč	
952602 S	Montáž trubky úložné	27.00 m	289,98 Kč	
954990 S	Montáž úložných kabelů do 15 XN	65.00 m	1 091,35 Kč	
958469 S	Uvedení stavby do provozu	1.00 ks	3 720,00 Kč	
	koordinace se stavbou	1.00 ks	6 200,00 Kč	
955630 S	Vyhledání průběhu tlk. kabelu při výstavbě	1.00 ks	880,80 Kč	
958556 S	Zpracování dok. skut. provedení nad 50 m	1.00 ks	2 221,74 Kč	
955066 S	Zrušení spojky smrštitelné do 50 čtyř.	1.00 ks	651,72 Kč	
955040 S	Zrušení úložných kabelů do15 XN	65.00 m	706,55 Kč	
GEODETICKÉ PRÁCE REALIZACE				
955198 S	Plán geom.pro VBŘ do 200m vč.(kus=100m)	1.00 ks	2 579,69 Kč	
955278 S	Provedení geodetického měření pro tratě sítov	1.00 ks	4 960,00 Kč	
	vytyčení trasy podle geo bodů			
956284 S	Zaměření trasy pro stavbu do 100m	1.00 ks	4 690,34 Kč	
VĚCNÁ BŘEMENA PŘÍPRAVA				
955313	Uzavření sml. o SB o VBŘ	3.00 ks	5 554,35 Kč	
VĚCNÁ BŘEMENA REALIZACE				
954830	Projednání Smlouvy o zřízení věcného břemene	3.00 ks	4 500,00 Kč	
	náhrady za SoSB			
Přesná výše náhrad za zřízení služebnosti (věcného břemene) nebo způsob jejího určení, bude známa po uzavření smlouvy o smlouvě budoucí o zřízení služebnosti se všemi vlastníky dotčených nemovitostí.				
955315	Uzavření sml.na zákl.SSB a přípr.vkl.VBŘ	3.00 ks	6 331,98 Kč	
958085	Zajištění vkladu/výmazu věcného břemene do/	3.00 ks	5 017,44 Kč	
POPLATKY				
955367	Poplatky k podzemním tratím sítí.metalic.	5000.00 JV	5 000,00 Kč	
	zábory			
	Limitka materiálu			
Číslo SAP	Stavební činnost	Název položky	Množství	Celková cena
MATERIÁL ZHOTOVITELE - Vykazovaný				
303918 S	Deska krycí plast. 300x1000 mm	4.00 ks	146,56 Kč	
303795 S	Fólie výstražná 220mm PE oranžová	6.00 m	22,26 Kč	
303813 S	Fólie výstražná 330mm PE oranžová	72.00 m	306,72 Kč	
303777 S	Fólie výstražná 80mm PE červenobílá	100.00 m	220,00 Kč	
300105 S	Kabel plastový TCEPKPFLE 5x4x0,4	65.00 m	1 051,70 Kč	
302532 S	Mini Marker 1255 80-6102-2191-5	5.00 ks	1 341,10 Kč	
312425 S	Modul konektor. 9700-10P	1.00 ks	22,22 Kč	
407582 S	Souprava čistící 4413S	1.00 ks	422,09 Kč	
312845 S	Spojka kabelová XAGA 500 43/ 8- 150/FLE	1.00 ks	418,69 Kč	
303501 S	Spojka plastová 110/94 mm	1.00 ks	33,50 Kč	
319209 S	Trubka dělená SYSPRO 160/110	9.00 m	4 003,65 Kč	
302672 S	Trubka PE 110/6,3/6000mm	2.00 ks	1 507,24 Kč	
302423 S	Trubka vrapovaná 110/94 s lankem	50.00 m	1 969,50 Kč	

Specifikace První etapy_příloha č. 3

PPD - Propočet projektové dokumentace

Ceník: VP - Morava - VEG - STAND. - 2017.04

Položková : 2017.04

Název stavby: **VPIC Libivá-Květín, cyklostezka, projekční příprava**

Číslo SPP prvku:

Zhotovitel PD: MULTINET, s.r.o.

KPO:

HOST:

VUJ: MOHELNICE

Rekapitulace nákladů:

PŘÍPRAVA	19 767,83 Kč
ZEMNÍ PRÁCE	0,00 Kč
MONTÁŽ	0,00 Kč
GEODETICKÉ PRÁCE PŘÍPRAVA	0,00 Kč
GEODETICKÉ PRÁCE REALIZACE	0,00 Kč
VĚCNÁ BŘEMENA PŘÍPRAVA	5 554,35 Kč
VĚCNÁ BŘEMENA REALIZACE	0,00 Kč
PROVOZNÍ PRÁCE	0,00 Kč
MATERIÁL DOD. CETIN	0,00 Kč
MATERIÁL VYŘAZENÝ	0,00 Kč
MATERIÁL ZHOTOVITELE - Vykazovaný	0,00 Kč
MATERIÁL ZHOTOVITELE - Nevykazovan	0,00 Kč
POPLATKY	0,00 Kč

Celkové náklady První etapy: 25 322,18 Kč

STAVEBNÍ ČINNOST 0,00 Kč

NESTAVEBNÍ ČINNOST 25 322,18 Kč

Seznam položek

Číslo SAP	Stavební činnost	Název položky	Množství	Celková cena
PŘÍPRAVA				
958210		Návrh cenový a technický bez projednání	1.00 ks	4 887,83 Kč
953634		Projekt tlkm liniové metalické sítě	1.00 ks	14 880,00 Kč
		zóna I, do 0,1 km		
VĚCNÁ BŘEMENA PŘÍPRAVA				
955313		Uzavření sml. o SB o VBŘ	3.00 ks	5 554,35 Kč

DOHODA O PŘEVODU NĚKTERÝCH PRÁV A POVINNOSTÍ Z ROZHODNUTÍ O UMÍSTĚNÍ STAVBY

Česká telekomunikační infrastruktura a.s.

Se sídlem Olšanská 2681/6, 130 00 PRAHA 3 – Žižkov

IČ: 04084063

DIČ: CZ04084063

Zapsaná v obchodním rejstříku vedeném u Městského soudu v Praze, odd. B, vložka 20623

Zastoupená Ludmilou Uhrovou, specialistou pro výstavbu sítě dle pověření

na straně jedné

(dále jen „Nabyvatel“)

a

IČ: DIČ:

se sídlem

zastoupena

na straně druhé

(dále jen „Převodce“)

uzavírají mezi sebou níže uvedeného dne, měsíce a roku tuto dohodu o převodu některých práv a povinností z rozhodnutí o umístění stavby („dále jen „tato dohoda“).

čl. I.

Převodce je na základě rozhodnutí o umístění stavby „, kteréžto bylo vydáno dne , (kým) pod čj. a nabylo právní moci dne (dále jen „Rozhodnutí o umístění stavby“) oprávněn k umístění (dále jen „Stavba“/ event. „Stavební objekt“).

Předmětem převodu jsou některá práva a povinnosti z Rozhodnutí o umístění stavby a to právo k umístění Stavby (event. „Stavebního objektu“) za podmínek v citovaném rozhodnutí stanovených, a dále s ním související práva a povinnosti, která plynou ze stanovisek dotčených orgánů státní správy, správců inženýrských sítí a účastníků řízení pro umístění Stavby (event. „Stavebního objektu“), tak jak jsou stanoveny v Rozhodnutí o umístění stavby.

čl. II.

Převodce ke dni podpisu této dohody převádí na Nabyvatele některá práva a povinnosti z Rozhodnutí o

umístění stavby, a to toliko právo k umístění Stavby (event. „Stavebního objektu“) za podmínek v Rozhodnutí o umístění stavby stanovených, a dále související práva a povinnosti, která plynou ze stanovisek dotčených orgánů státní správy, správců inženýrských sítí a účastníků řízení, tak jak jsou v tomto Rozhodnutí o umístění stavby stanoveny.

čl. III.

Převodce a Nabyvatel prohlašují, že si celý text této dohody pozorně přečetli, plně mu rozumějí a bezvýhradně s ním souhlasí. Připojením svých vlastnoručních podpisů stvrzují, že text této dohody věrně vyjadřuje jejich pravou, vážnou a svobodnou vůli a že tato dohoda není uzavírána za nápadně nevýhodných podmínek pro kteréhokoliv z nich.

čl. IV.

- (1) Tato dohoda byla sepsána ve dvou stejnopisech, z nichž po jednom obdrží Převodce a po jednom Nabyvatel.
- (2) Tato dohoda nabývá platnosti a účinnosti dnem jejího podpisu Převodcem a Nabyvatelem.

V Brně dne

V dne

za společnost Česká telekomunikační infrastruktura a.s.
Ludmila Uhrová
Specialista pro výstavbu sítě