


Trubkový kabel: 754 BAF - HOST KOPR - NJYKO (ON:29.01.2021 11:59:50)
(KOPR:BS:1 - KOPR:BS:14) Stránka: [K] Provozní

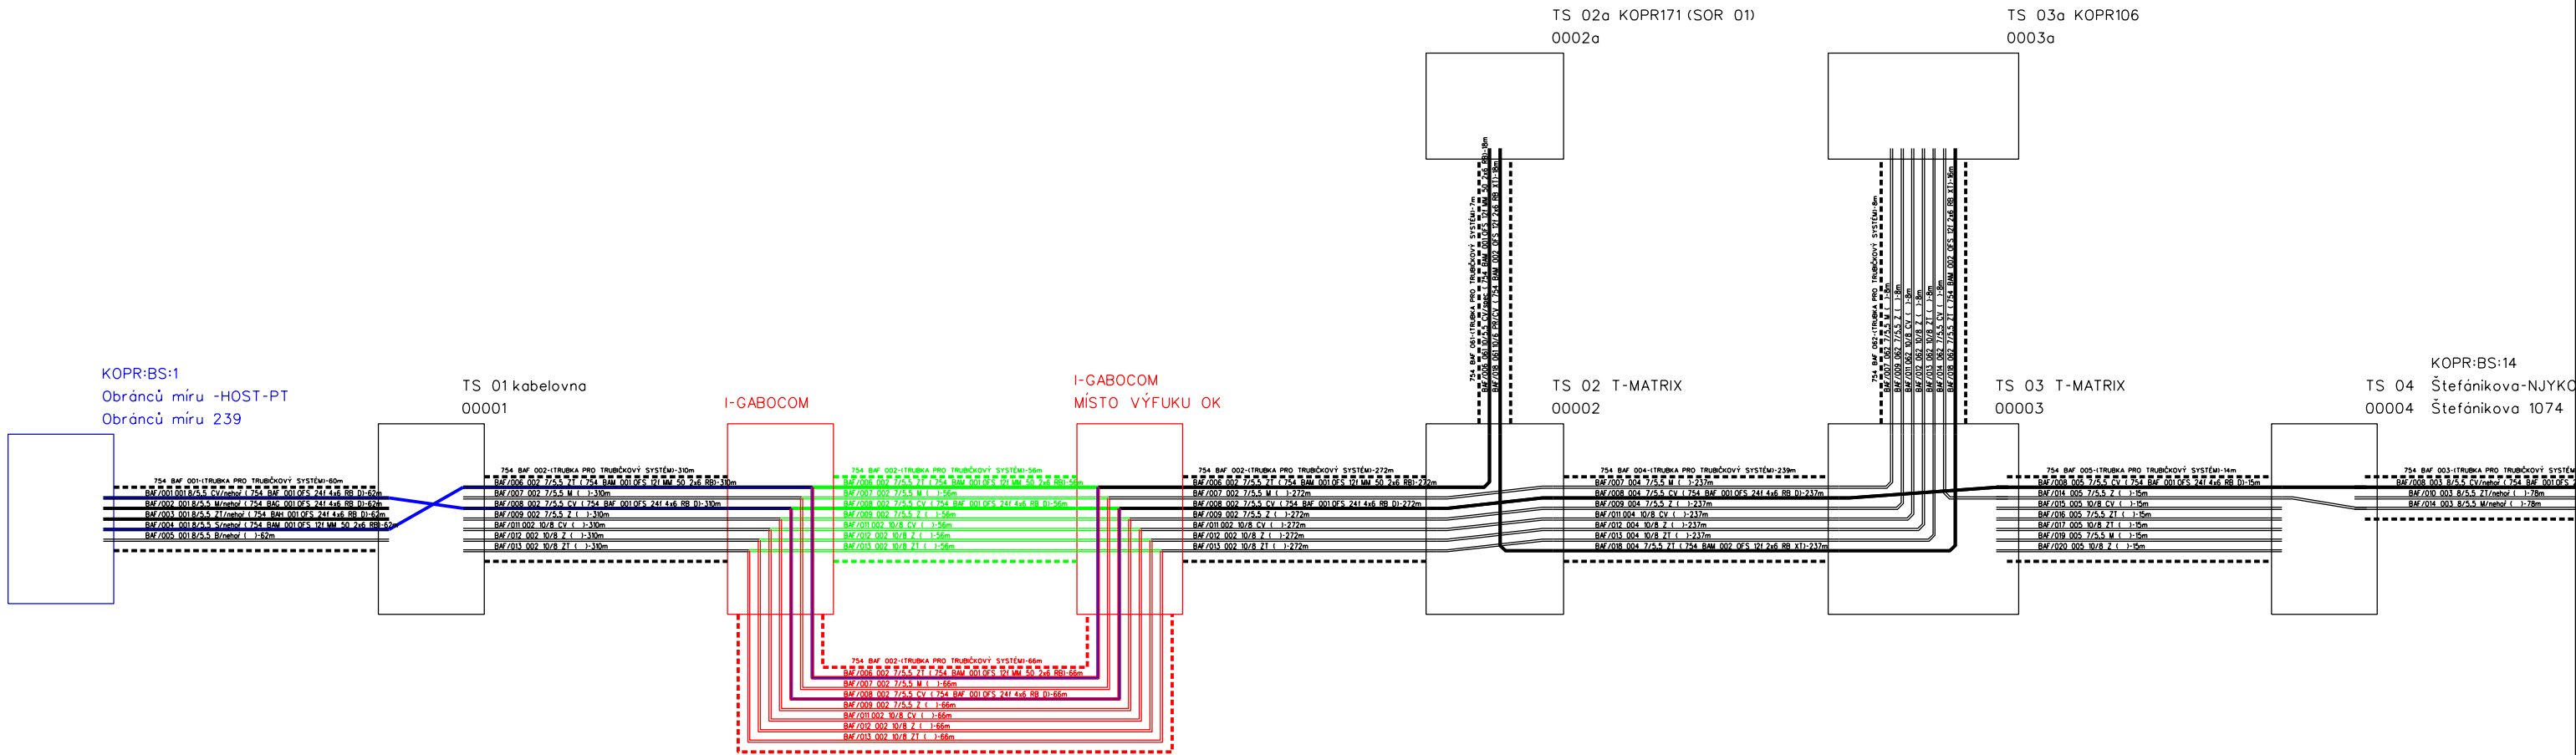

 K.V.Z. spol. s r.o. teleo projekce		Mokrá 386, 760 01 Zlín, IČO 00546178	
PROJEKTANT: JIŘÍ KRÁLÍČEK		VYPRACOVAL: MARIÁN DZURUS	
STAVBA:		ČÍSLO ZAKÁZKY: KVZ-4452/23	
<u>VPIC Kopřivnice,Kpt.Jaroše,výst.okru.kř1</u>		DATUM: 06/2023	
SCHÉMA TRUBÍČEK		MĚŘÍTKO: -	
STAVEBNÍK: Město Kopřivnice, Štefánikova 1163/12, 742 21 Kopřivnice		D 3	