
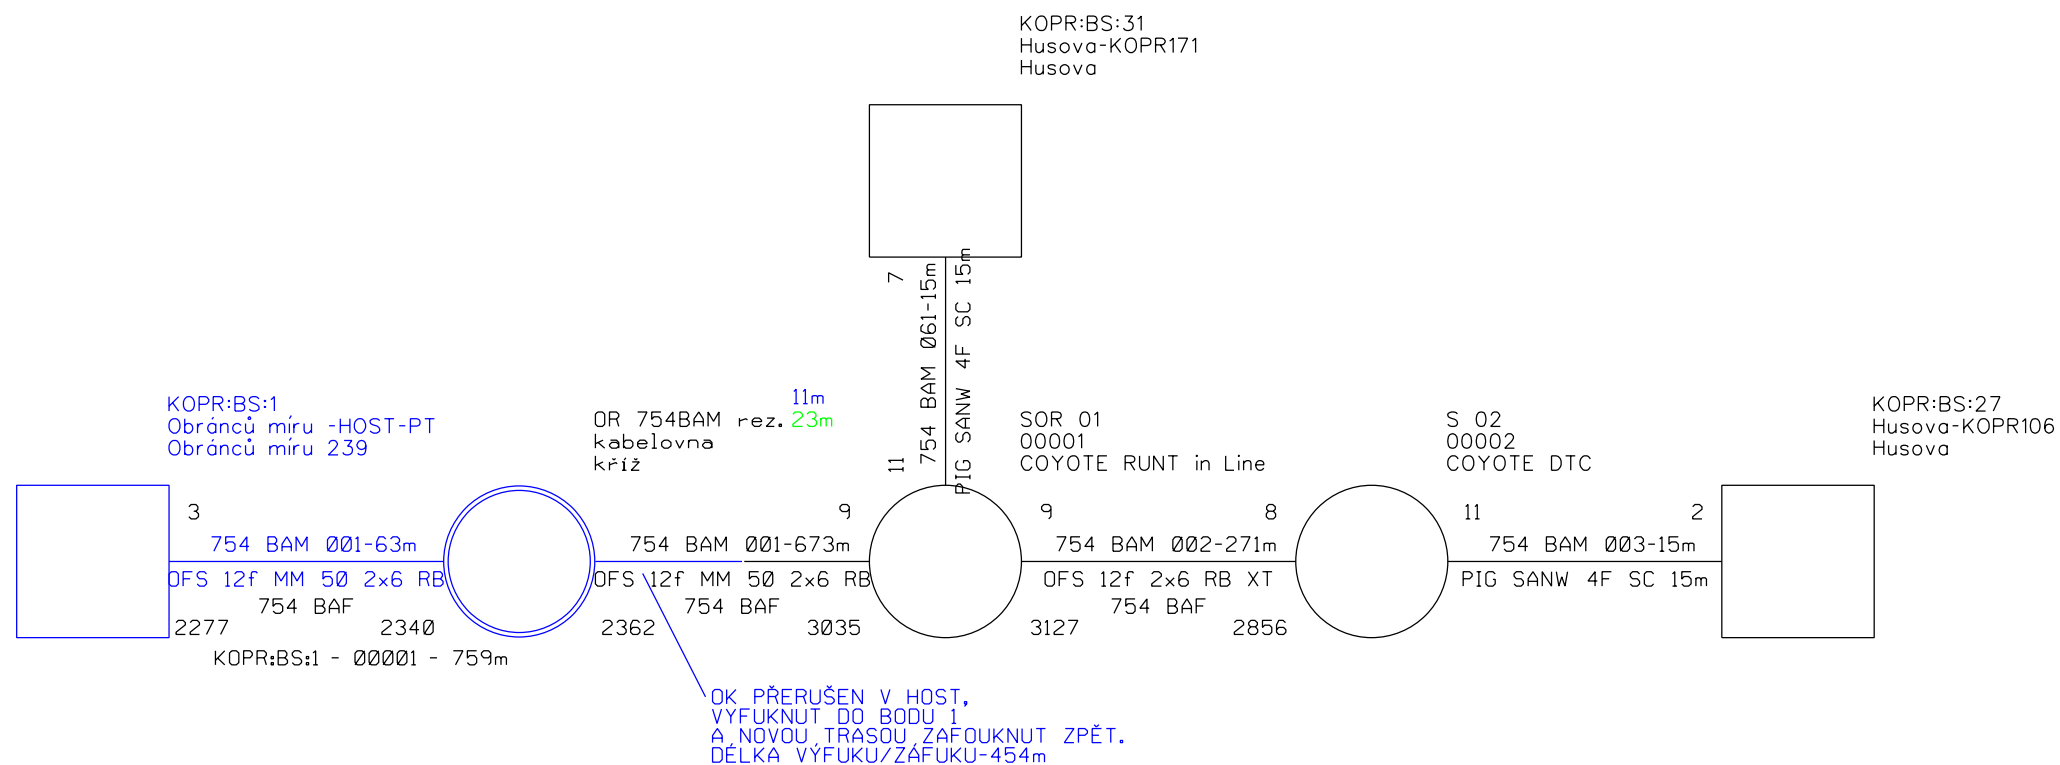


Kabel: 754 BAM - HOST KOPR- KOPR171- KOPR106 (ON:29.01.2021 12:01:15)

(KOPR:BS:1 - KOPR:BS:27) Stránka: [K] Provozní

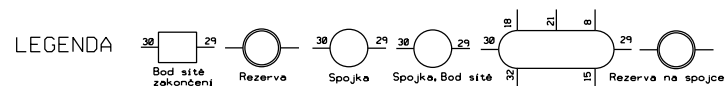

Legenda:

—	STÁVAJÍCÍ ZAŘÍZENÍ
—	RUŠENÉ ZAŘÍZENÍ
—	NOVÉ ZAŘÍZENÍ
—	UPRAVOVANÉ ZAŘÍZENÍ
—	PODMIŇUJÍ STAVBA
—	NAVAZUJÍCÍ STAVBA

 K.V.Z. spol. s r.o. telco projekce		Mokrá 386, 760 01 Zlín, IČO 00546178	
PROJEKTANT: JIŘÍ KRÁLÍČEK		VYPRACOVAL: MARIÁN DZURUS	
STAVBA:		ČÍSLO ZAKÁZKY:	
VPIC Kopřivnice, Kpt. Jaroše, výst. okru. kř.		KVZ-4452/23	
SCHÉMA OK 754 BAM		DATUM:	
		06/2023	
		MĚŘÍTKO:	
		-	
STAVEBNÍK: Město Kopřivnice, Štefánikova 1163/12, 742 21 Kopřivnice		D5	