



KUPNÍ SMLOUVA

uzavřená v souladu s příslušnými ustanoveními zákona č. 89/2012 sb., občanského zákoníku, v platném znění níže uvedeného dne, měsíce a roku mezi stranami:

PRODÁVAJÍCÍ: město **Otrokovice**
se sídlem v Otrokovcích, nám. 3. května 1340, PSČ 765 02
IČ: 00284301, DIČ: CZ00284301
zastoupená starostkou města Bc. Hanou Večerkovou, DiS.

(dále jen **prodávající**)

KUPUJÍCÍ: **Vodovody a kanalizace Zlín, a. s.**
se sídlem ve Zlíně, tř. T. Bati 383, PSČ 760 49
IČ: 49454561, DIČ: CZ49454561
zapsaná v obchodním rejstříku, vedeném Krajským soudem v Brně, oddíl B, vložka 1169
jednající ředitelem Ing. Miriam Chmelovou Holbovou, MBA

(dále jen **kupující**)

takto:

Článek I. Předmět koupě

1. Předmětem koupě je objekt inženýrských sítí zřízený v rámci stavby „**Bytový dům Hložkova, Otrokovice 1. etapa**“, umístěné na pozemcích parc.č. 41/1, 41/2 a 2341/5 v k. ú. Otrokovice, ORP Otrokovice, okres Zlín, kraj Zlínský, č.h.p. 4-13-01-050.

Rozsah inženýrské sítě, která je předmětem koupě, je následující:

SO 202 – stoka A, kanalizační potrubí gravitační **PVC DN 250 délky 9,4 m a PVC DN 200 délky 51,0 m** včetně 4 ks revizních šachet DN 1000 (dále jen objekt IS).

Na předmětné síť bylo dne 05.02.2021 vydáno Městským úřadem Otrokovice, odborem životního prostředí, odd. vodního hospodářství, Rozhodnutí – povolení ke změně užívání z kanalizační přípojky na kanalizaci pro veřejnou potřebu č. 18/2021, pod č. jednacím **OŽP/5297/2021/TOM**.

2. Prodávající touto smlouvou prodává kupujícímu vlastnická práva k objektu IS uvedenému v odst. 1 tohoto článku za dále dohodnutou kupní cenu a ten je do svého vlastnictví přejímá.

Článek II. Prohlášení smluvních stran

1. Prodávající prohlašuje, že má veškerá práva k převodu předmětného objektu IS a že na něm nevážnou žádná práva třetích osob. Prodávající objekt IS prodává se všemi součástmi a příslušenstvím a také se všemi právy a povinnostmi k objektu IS se vztahujícím a kupující je takto kupuje.
2. Prodávající objekty IS prodává ve stavu odpovídajícím jejich stáří a opotřebení a prohlašuje, že mu nejsou známy žádné vady, na něž by měl kupujícího upozornit.
3. Kupující prohlašuje, že se seznámil se stavem objektu IS, že si jej prohlédl a kupuje jej v tom stavu, v jakém se nachází ke dni podpisu této smlouvy.

Článek III. Kupní cena

Smluvní strany se dohodly na kupní ceně ve výši **5.000,- Kč** (slovy pět tisíc korun českých). Tato cena bude kupujícím splacena **do 20 dnů od podpisu této kupní smlouvy** bezhotovostním převodem na účet prodávajícího č. **19-122921/0100**, který prodávající výslovně označil k úhradě kupní ceny.

Článek IV. Převod vlastnictví

Vlastnická práva k objektu IS přejdou na kupujícího úplným zaplacením kupní ceny uvedené v článku III. této smlouvy. Tímto dnem přechází na kupujícího nebezpečí škody na věci, veškeré užitky i veškerá práva a povinnosti spojené s vlastnickými právy.

Článek V. Závěrečná ustanovení

1. Smlouva je platná dnem podpisu oběma smluvními stranami a účinná dnem zveřejnění v registru smluv.
2. Smluvní strany tímto berou na vědomí, že prodávající je povinnou osobou ve smyslu ustanovení § 2 odst. 1. zákona č. 340/2015 Sb., o registru smluv, a tato smlouva tak podléhá uveřejnění v registru smluv dle citovaného zákona. Zveřejnění smlouvy zajistí prodávající.
3. Práva a povinnosti smluvních stran touto smlouvou výslovně neupravená se řídí příslušnými ustanoveními občanského zákoníku a dalších platných právních předpisů.
4. Kupní smlouva je sepsána na třech číslovaných stranách a vyhotovuje se ve třech rovnocenných vyhotoveních, z nichž obdrží prodávající dva a kupující jedno vyhotovení.
5. Nedílnou součástí smlouvy je situace (polohopis IS).
6. Všichni účastníci této smlouvy prohlašují, že jsou způsobilí k právním jednáním, že právní jednání spojená s uzavřením této smlouvy učinili svobodně a vážně, že nikdo z nich nejednal v tísní ani za jednostranně nevýhodných podmínek, že jim nejsou známy žádné právní překážky uzavření této smlouvy, že se s obsahem smlouvy řádně seznámili, souhlasí s ním a na důkaz toho smlouvu podepisují.

7. Doložka podle § 41 obecního zřízení: Uzavření této smlouvy schválila Rada města Otrokovice dne 27.11.2024... usnesením č. RMO/33/19/24.....

20-12-2024


Ve Zlíně, dne

V Otrokovicích, dne03-12-2024.....

Ing. Miriam Chmelová Holbová, MBA,
ředitel společnosti
Vodovody a kanalizace Zlín, a. s.

Bc. Hana Večerková, DiS.,
starostka města Otrokovice

491

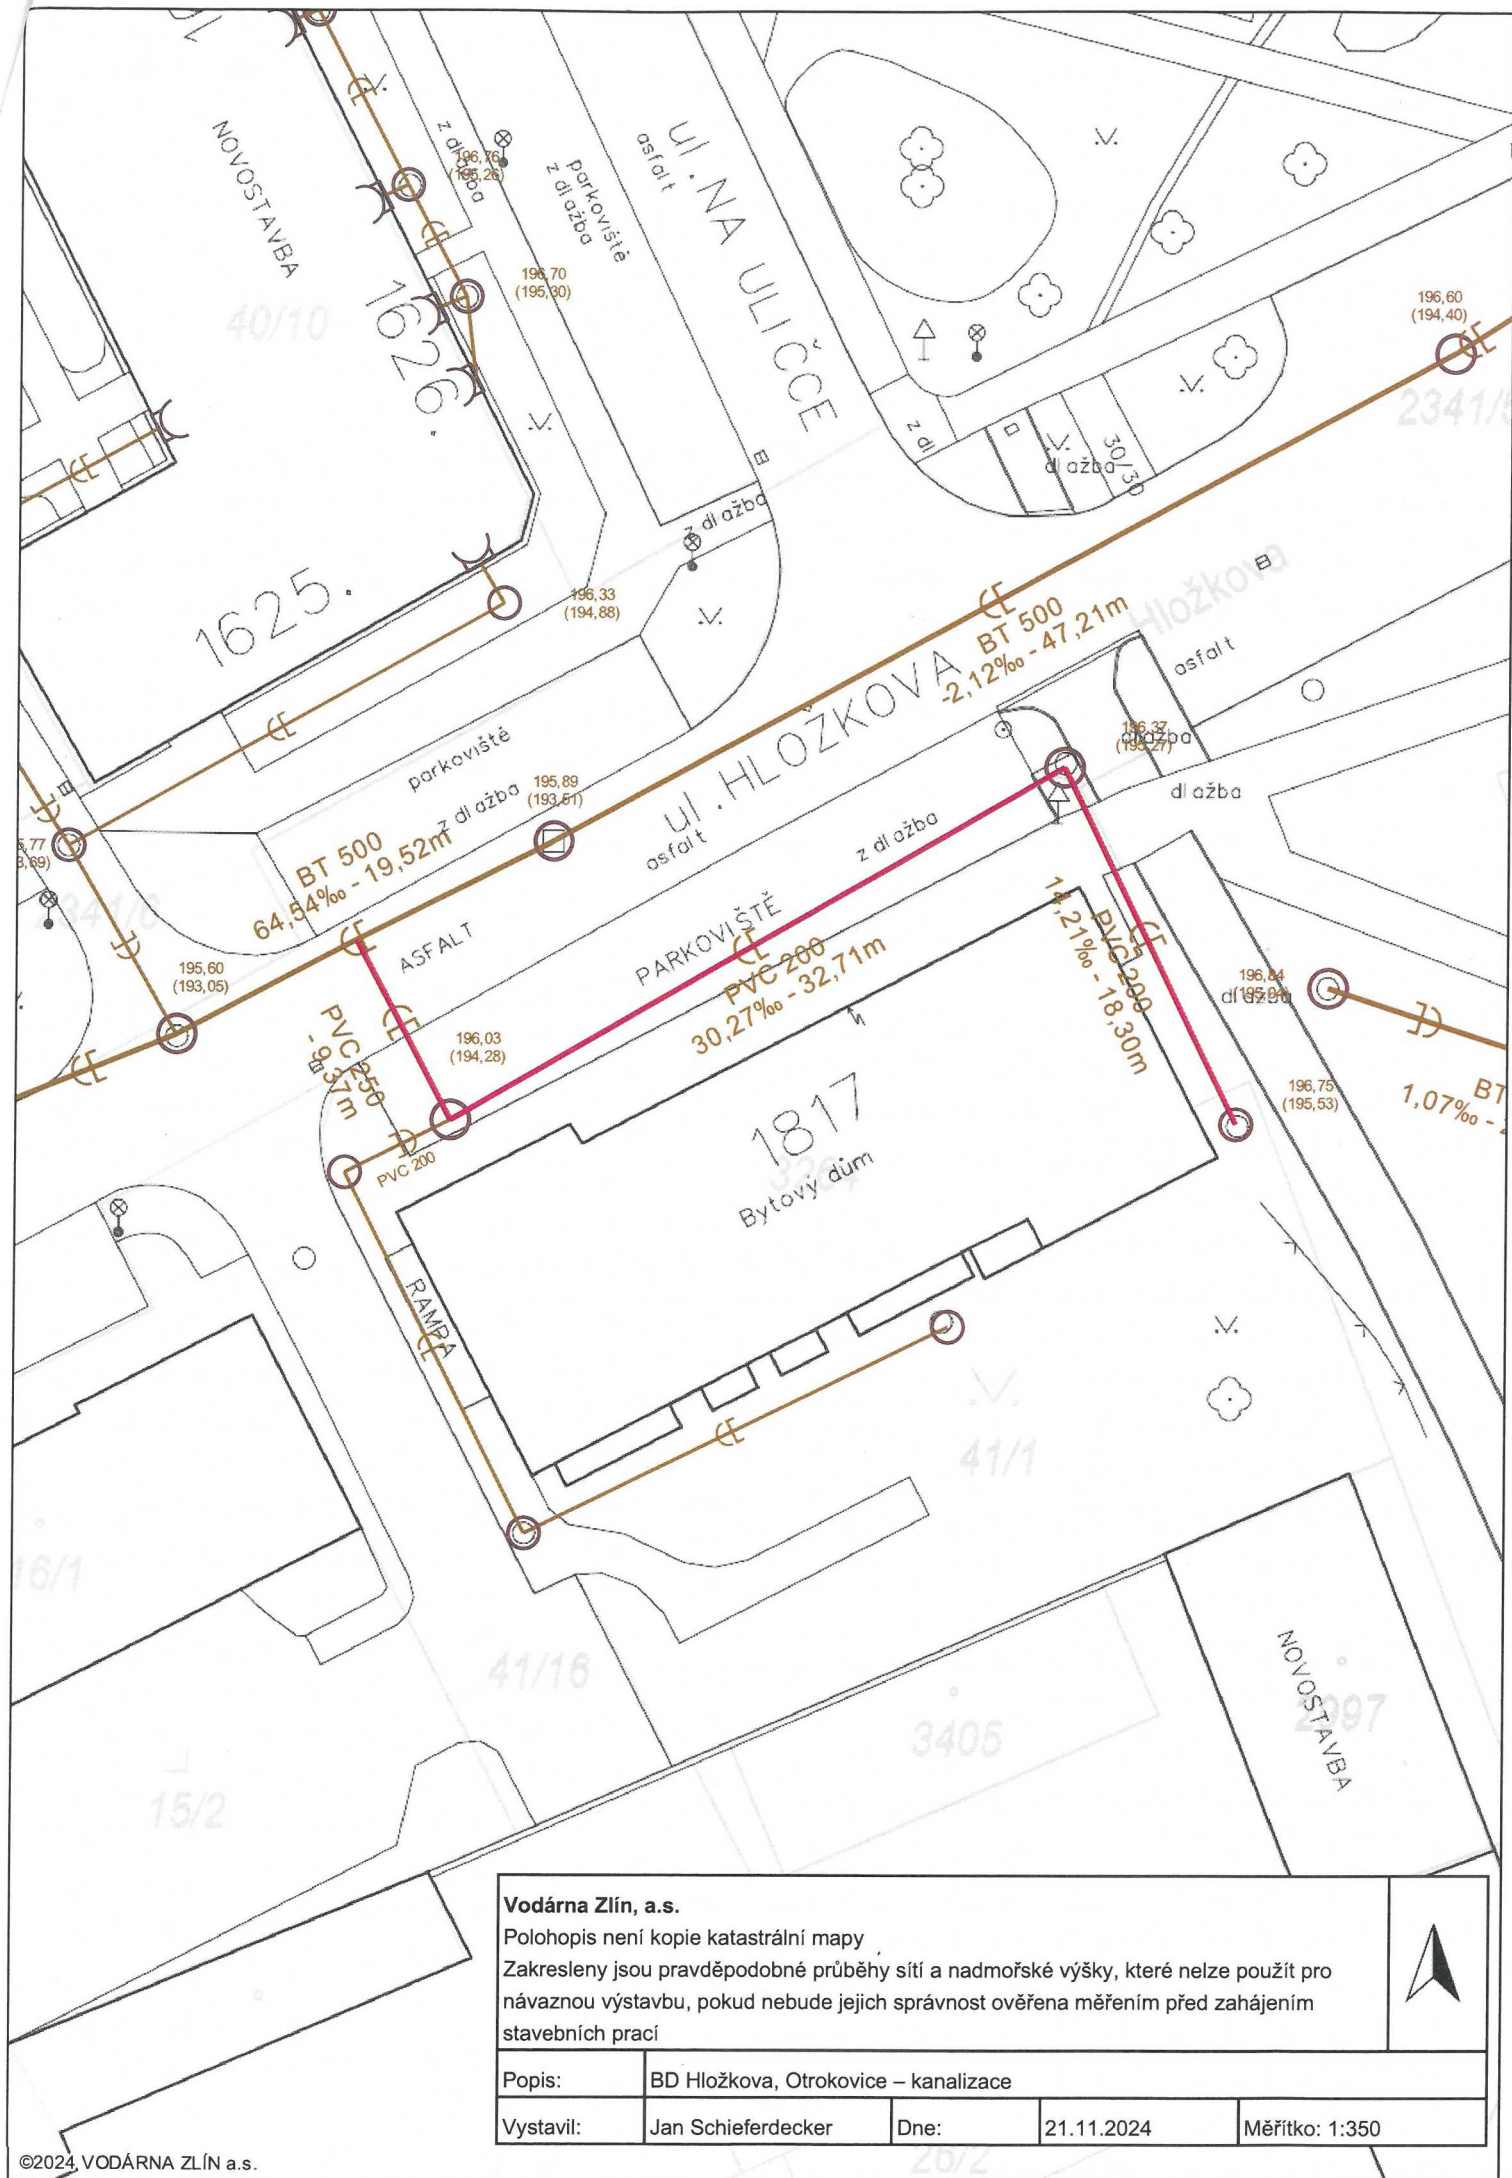

Vodárna Zlín, a.s.

Polohopis není kopie katastrální mapy

Zakresleny jsou pravděpodobné průběhy sítí a nadmořské výšky, které nelze použít pro návaznou výstavbu, pokud nebude jejich správnost ověřena měřeními před zahájením stavebních prací

Popis: BD Hložkova, Otrokovice – kanalizace

Vystavil: Jan Schieferdecker

Dne:

21.11.2024

Měřítko: 1:350