


# Cyklostezka Chomutov - Strupčice

M 1:500

Zábor pozemku 5863/1, k.ú. Chomutov

Trvalý zábor 97 m<sup>2</sup>

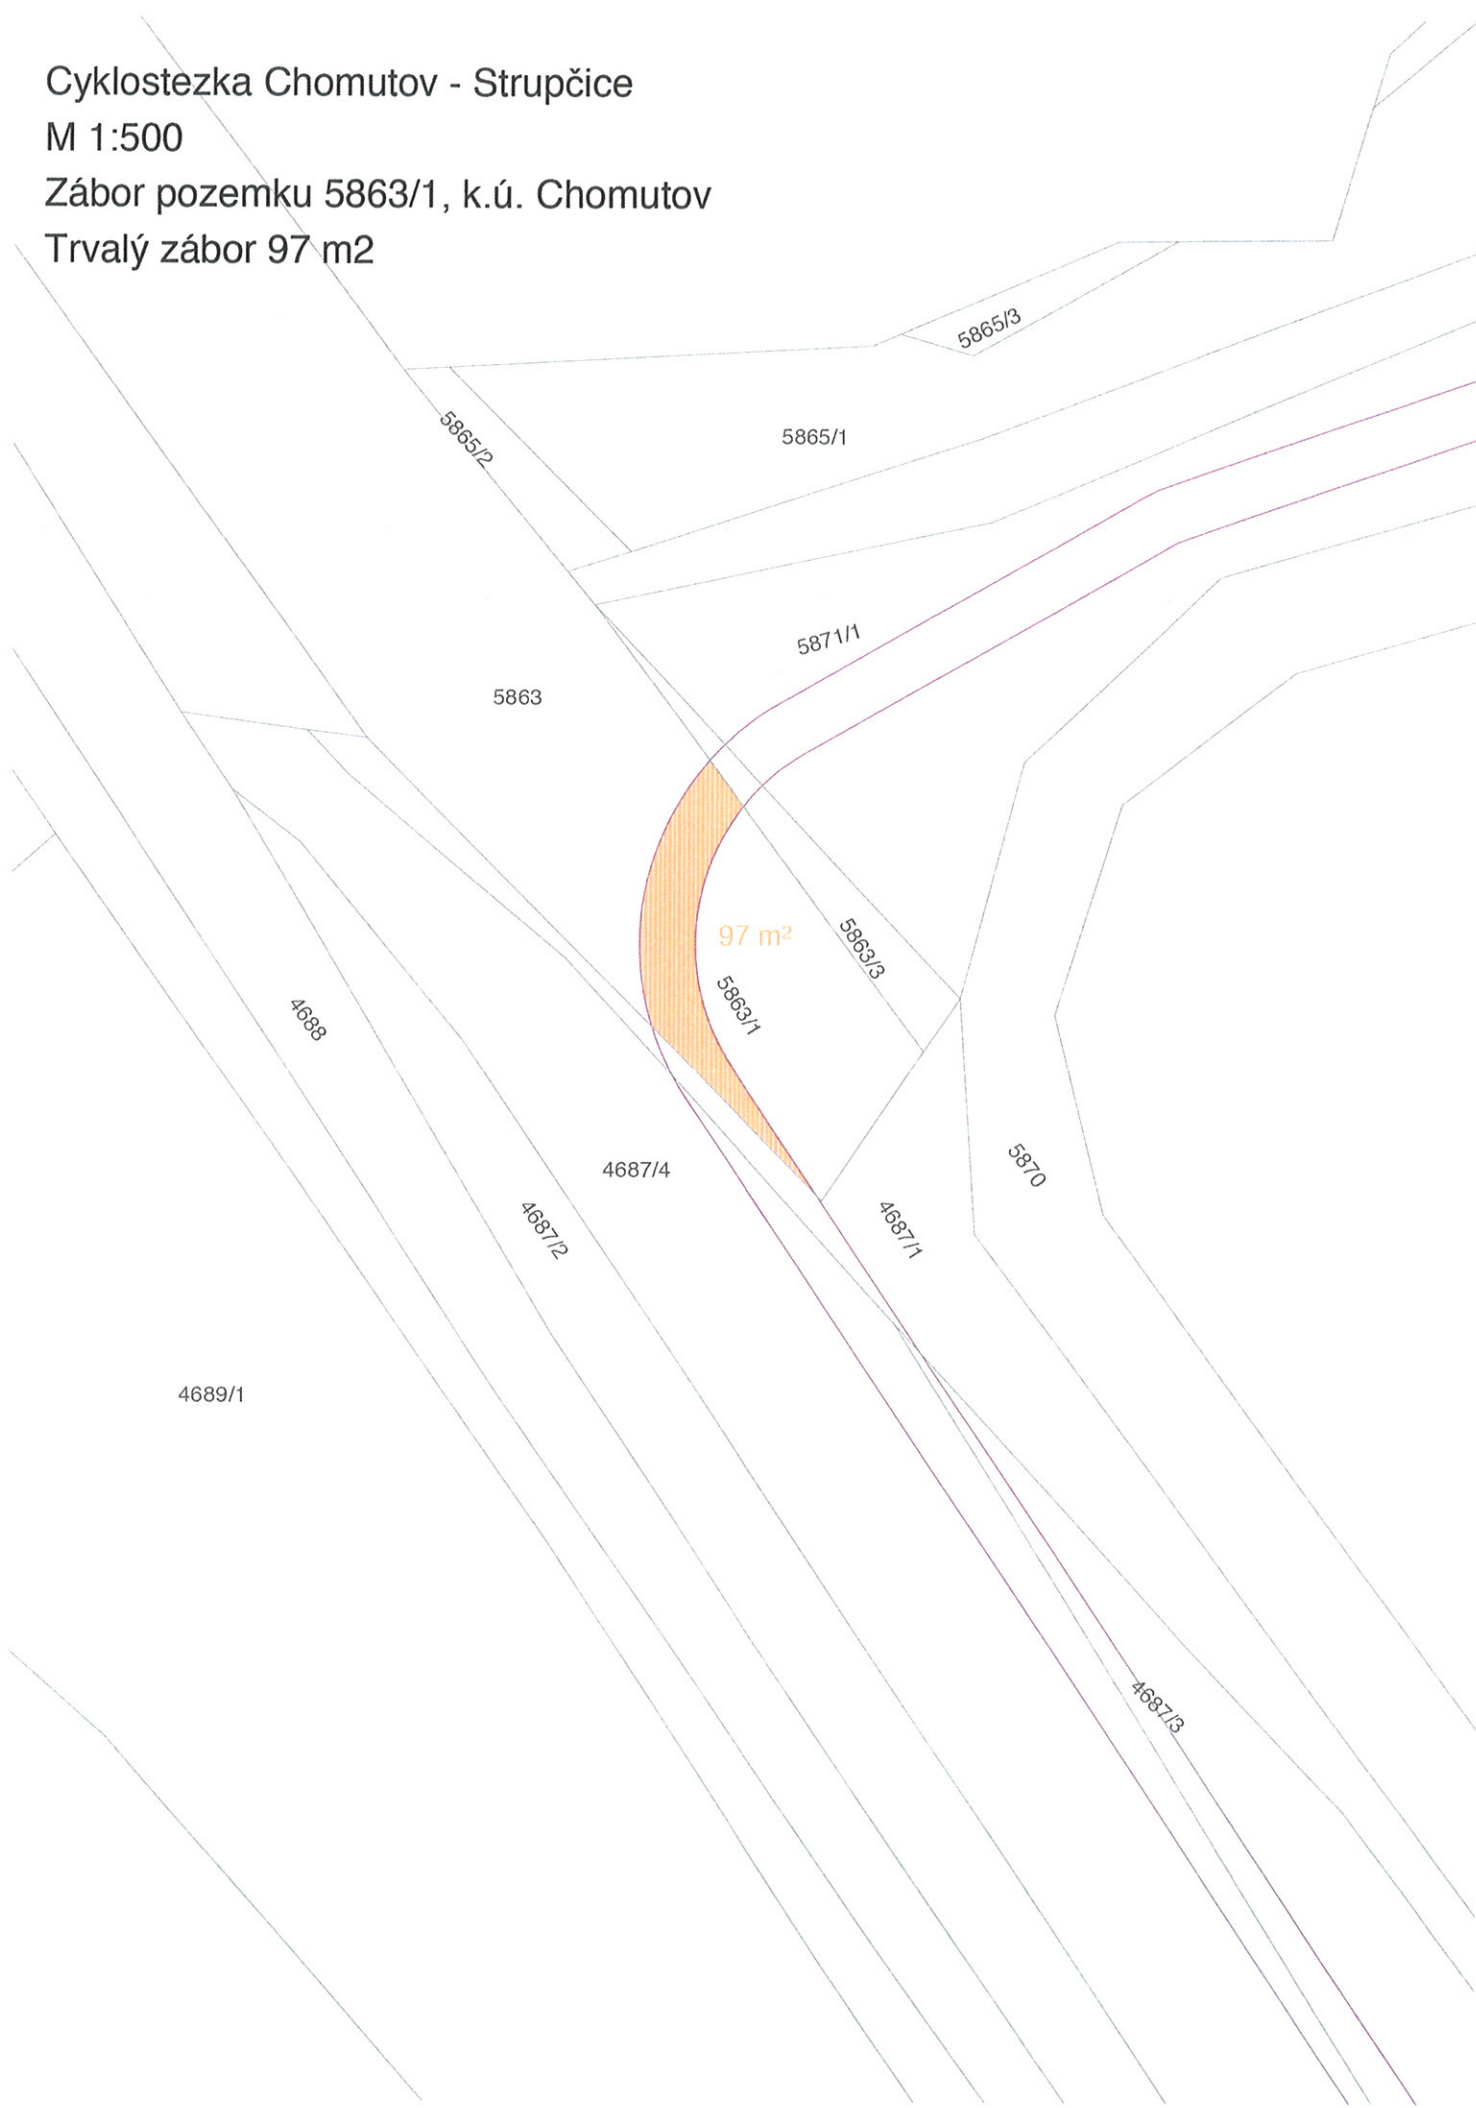

Cyklostezka Chomutov - Strupčice

M 1:500

Zábor pozemku 334, k.ú. Pesvice

Trvalý zábor 354 m<sup>2</sup>

