



Půdorys-změny Bufet Smečky 1:100

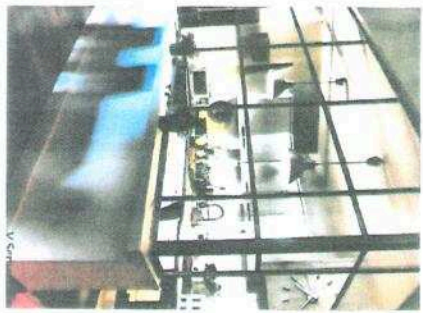

příklad zástěhy ve výdeji

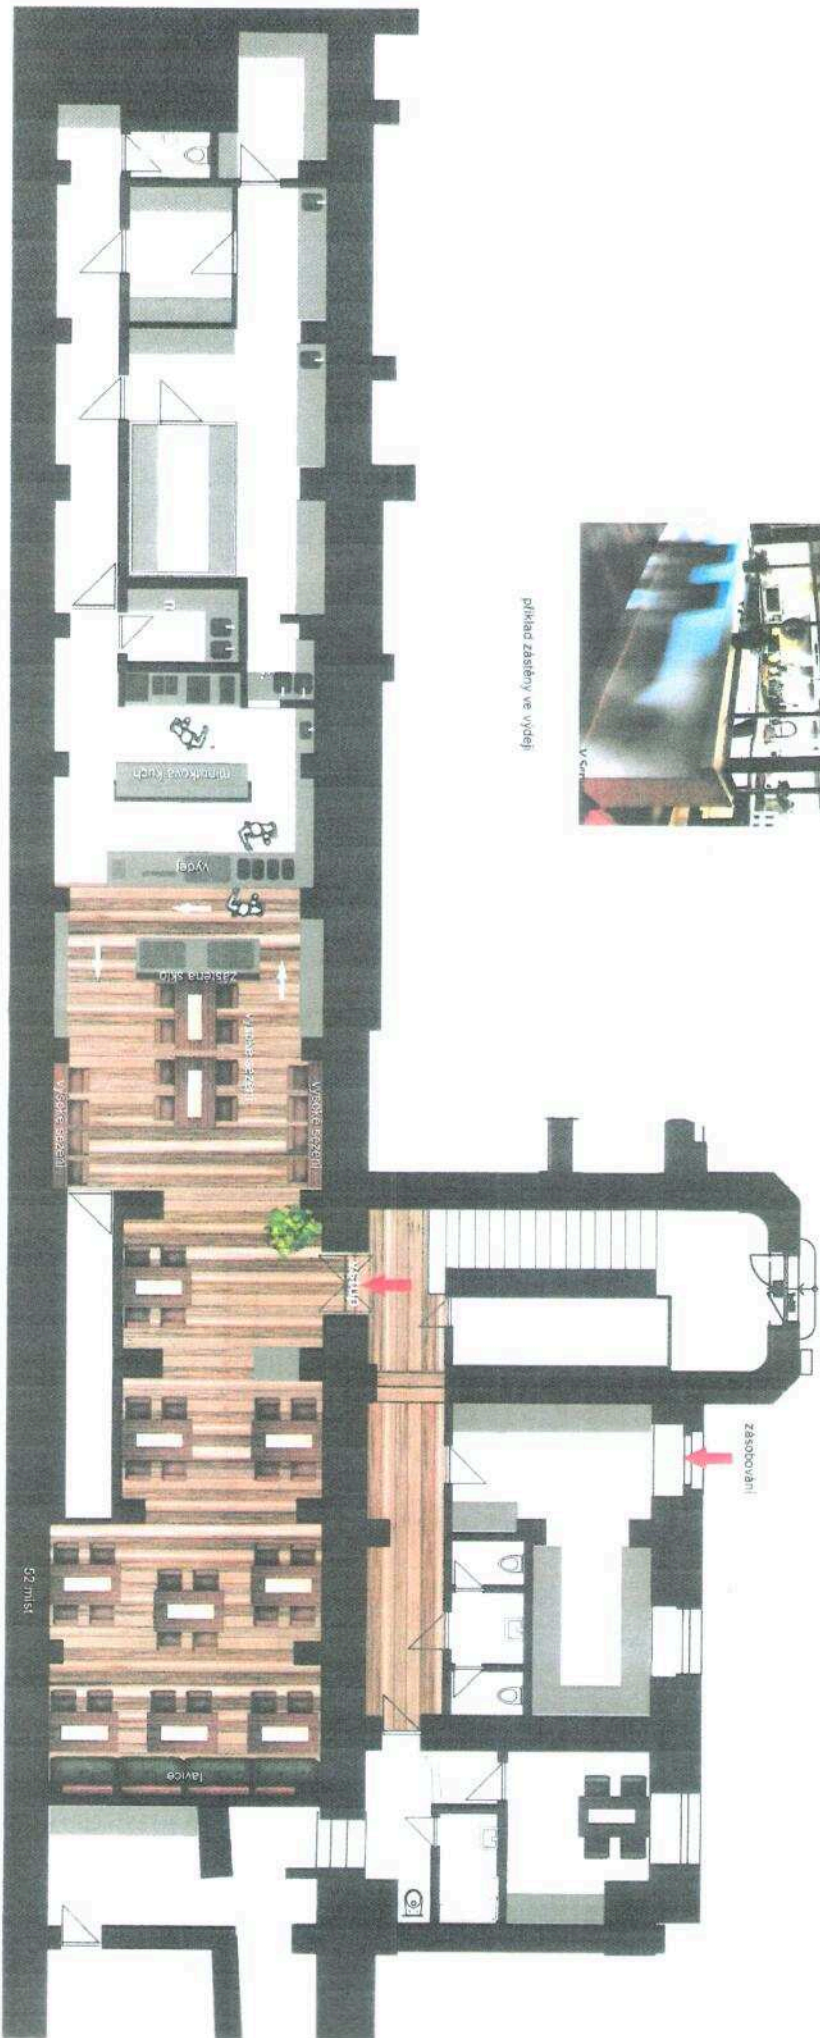

Půdorys Bufet Smečky 1:100