


VÝKAZ DOSAVIDNÍHO A NOVÉHO STAVU ÚDAJŮ KATASTRU NEMOVITOSTÍ											
Dosařední stav			Nový stav								
Označení pozemku parc. číslem	Výměra parcely		Druh pozemku	Označení pozemku parc. číslem	Výměra parcely		Druh pozemku	Typ stavby	Způsob využití	Způsob využití	
	ha	m ²			ha	m ²					
962/18											
962/158											

Druh věcného břemene: právo zřizovat a provozovat zařízení vodovodu
Oprávněný: dle smlouvy

Seznam souřadnic (S-JTSK)					
Číslo bodu	Souřadnice pro zápis do KN		Kód kv.	Poznámka	
	Y	X			
1937-3	774797.00	1126642.90	3		
7489-5	774790.60	1126646.44	3		
1	774796.03	1126642.75	3		
2	774794.92	1126643.83	3		
3	774791.75	1126645.01	3		
4	774793.43	1126647.58	3		
5	774796.56	1126646.43	3		
6	774800.12	1126642.96	3		
7	774798.72	1126644.32	3		
8	774795.65	1126643.12	3		

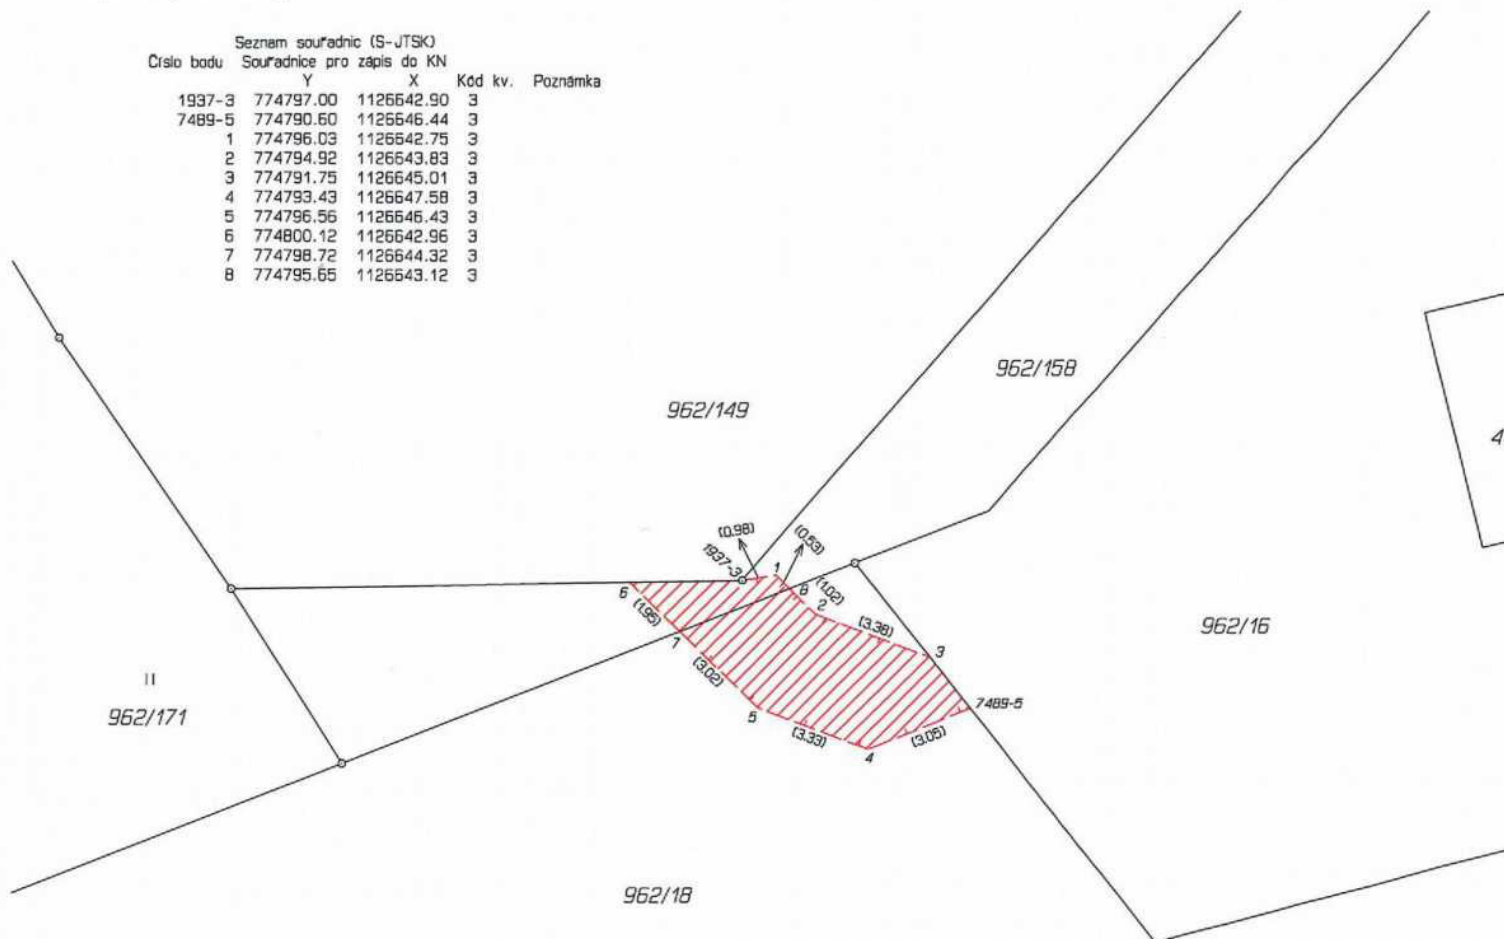

GEOMETRICKÝ PLÁN pro vymezení rozsahu věcného břemene k části pozemku	Geometrický plán overil autorizovaný zeměměřický inženýr:		Stejnopis overil autorizovaný zeměměřický inženýr:		
	Jméno, příjmení:		Jméno, příjmení:		
	Číslo položky rejstříku autorizovaných zeměměřických inženýrů:		Číslo položky rejstříku autorizovaných zeměměřických inženýrů:		
	Dne: 22.10.2024 Číslo: 252/2024		Dne: 24.10.2024 Číslo: 255/2024		
Nálezitostní a přesností odpovídá právním předpisům.		Tento stejnopis odpovídá geometrickému plánu v elektronické podobě uloženému v dokumentaci katastrálního úřadu.			
Vyhovitel:  GEODETICKÁ KANCELÁŘ PLÁVEČ-MICHALEČ Budovova 2530 397 01 Písek	Katastrální úřad souhlasí s očišlováním parcel.		Ověření stejnopisu geometrického plánu v listinné podobě.		
Číslo plánu: 7550-234/2024 Okres: Písek Obec: Písek Kat. území: Písek Mapový list: Písek 9-3/13 (DKM) Dosaředním vlastníčkům pozemků byla poskytnuta možnost seznámit se v terénu s průběhem navrhovaných nových hranic, které byly označeny předepsaným způsobem:	Josef Müller KÚ pro Jihočeský kraj KP Písek PGP 1141/2024-305 2024.10.24 11:26:32 +02'00'		