



FÁZE VÝSTAVBY


STÁVAJÍCÍ STAV 1:250

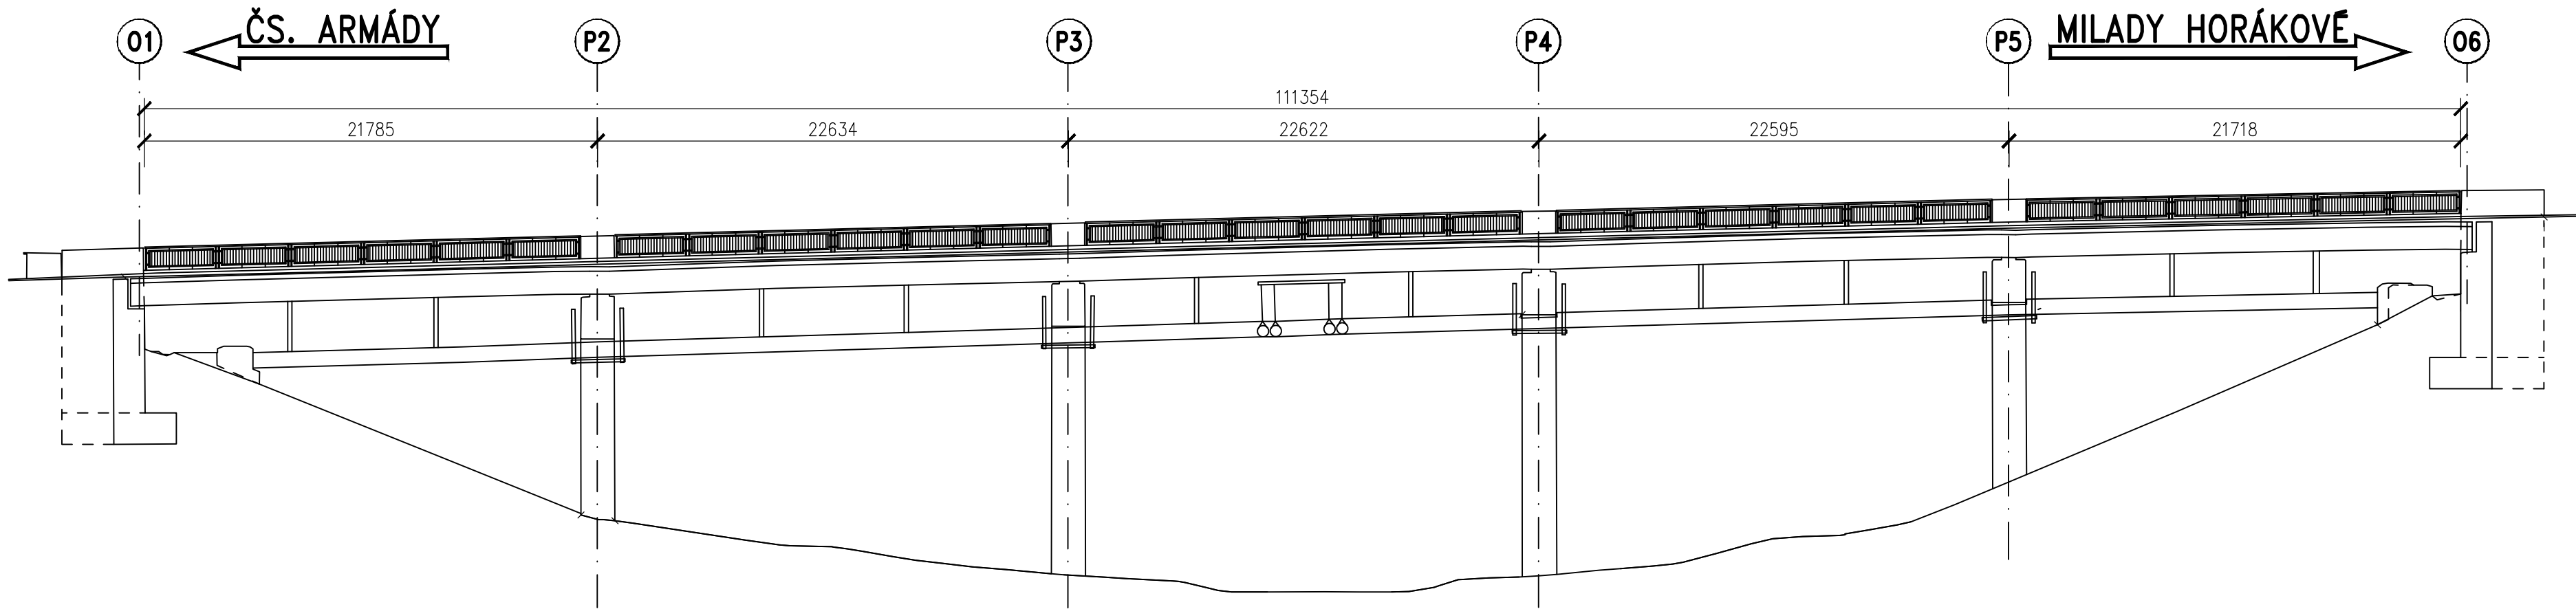

ČÁSTEČNÁ DEMOLICE NK PRO DIAGNOSTIKU VODOROVNÉ ČÁSTI PILÍŘŮ

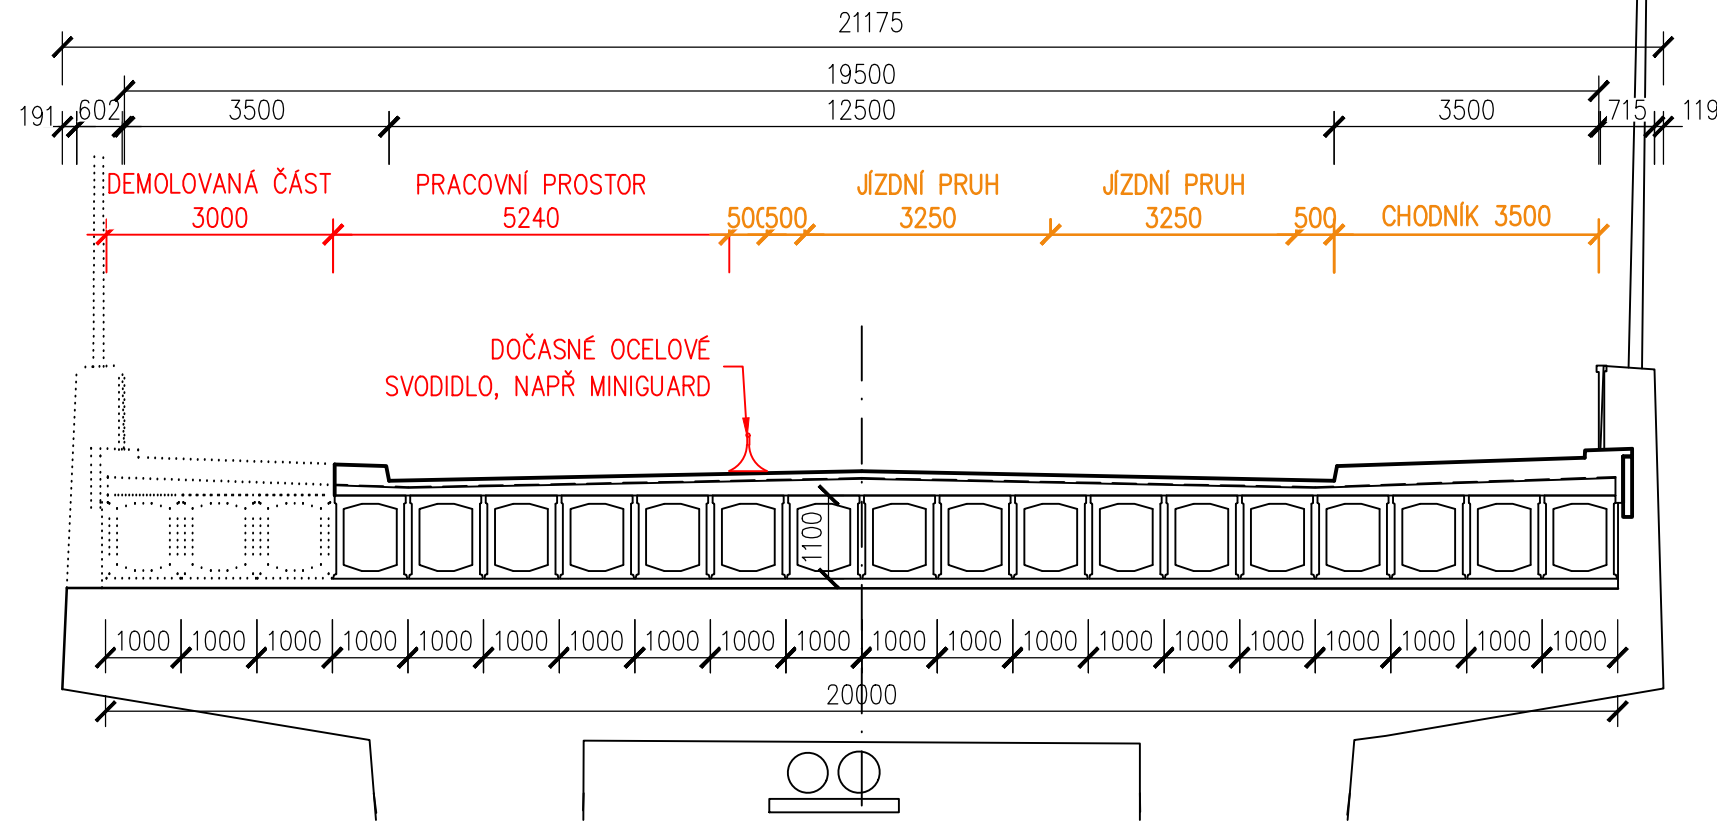


1. ETAPA 1:250

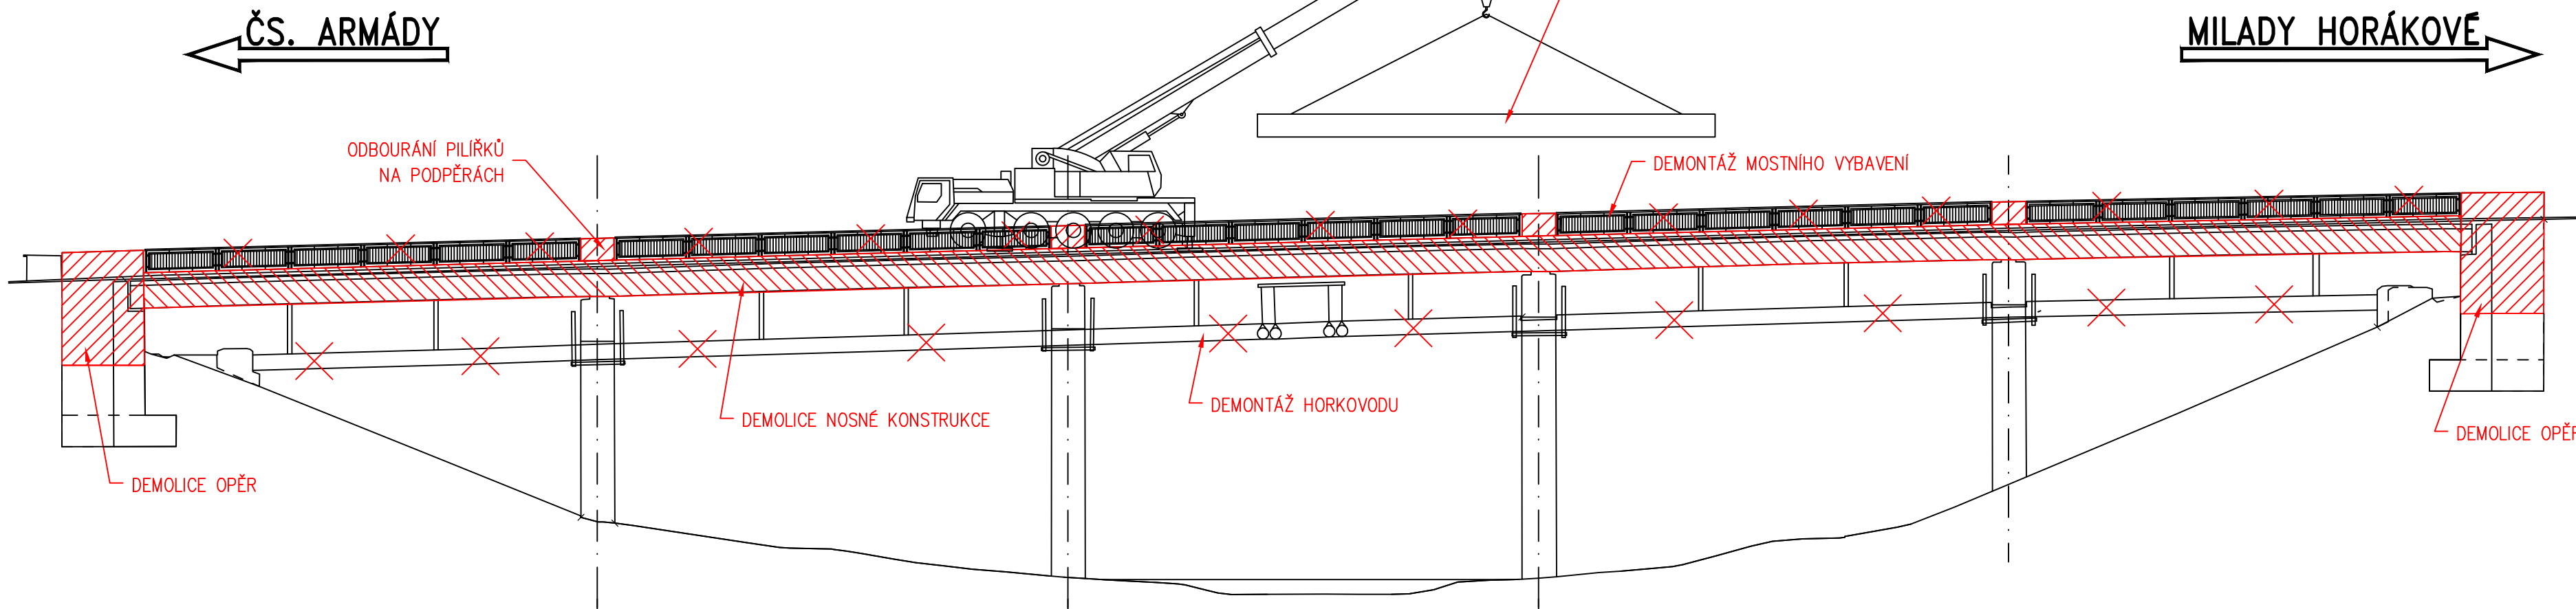

POPIS ETAPY:

1. KOMPLETNÍ UZAVŘENÍ PROSTORU NA MOSTĚ A POD MOSTEM PRO VEŠKEROU DOPRAVU A VEŘEJNOST
2. ODSTRANĚNÍ HORKOVODU, PŘELOŽKY INŽENÝRSKÝCH SÍTÍ
3. ODSTRANĚNÍ MOSTNÍHO VYBAVENÍ
4. DEMONTÁŽ STÁVAJÍCÍ NOSNÉ KONSTRUKCE
5. DEMOLICE OPĚR


2. ETAPA 1:250

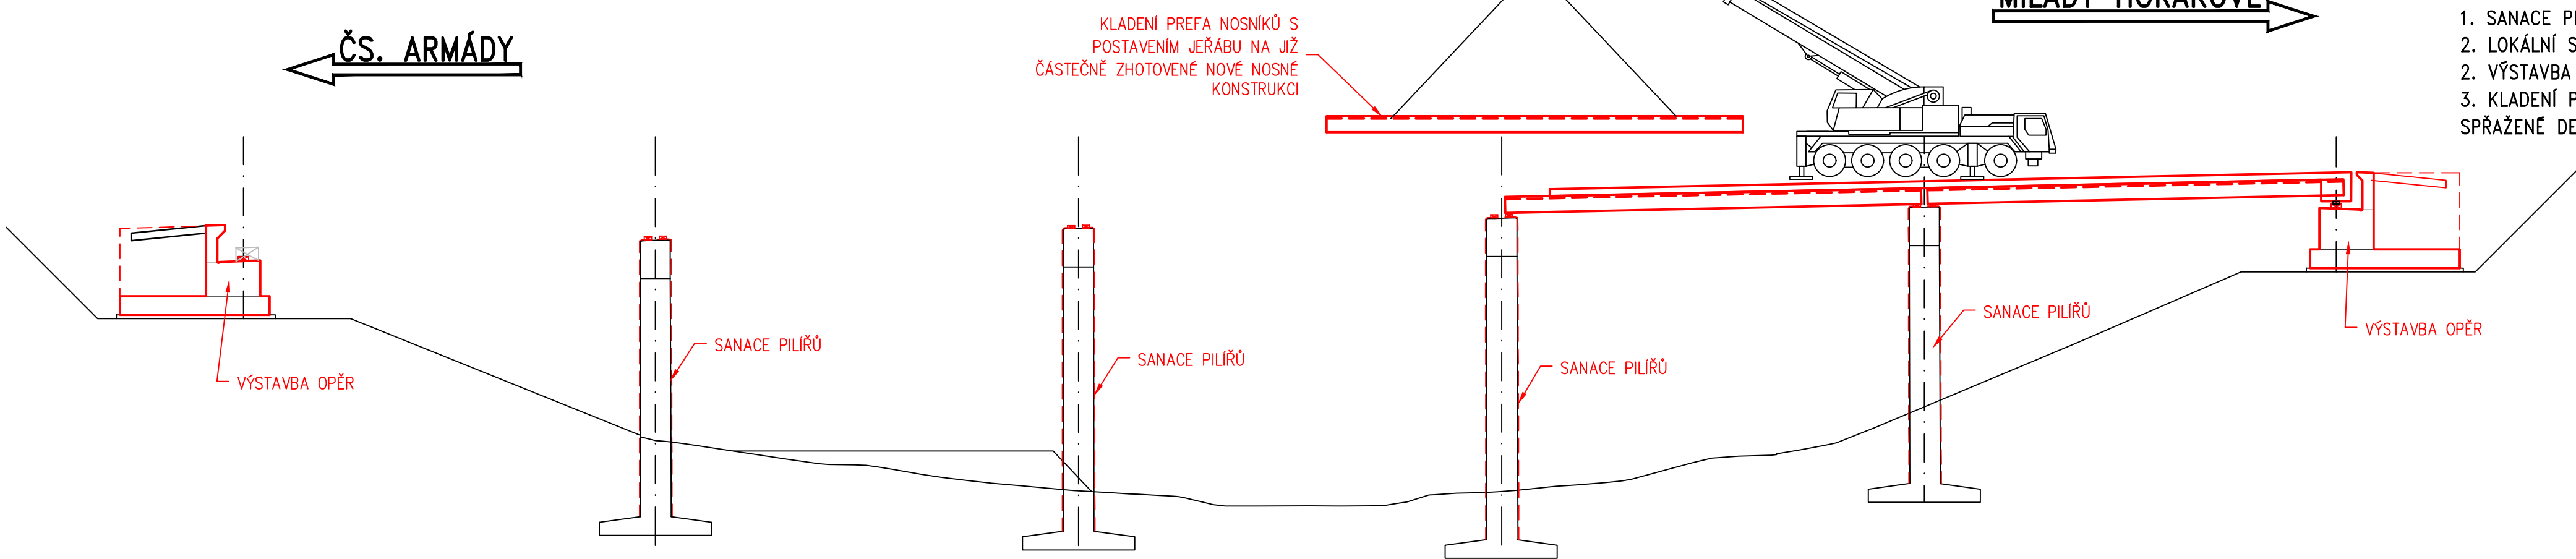

POPIS ETAPY:

1. SANACE PILÍŘŮ
2. LOKÁLNÍ SANACE V ROZSAHU ZD
2. VÝSTAVBA NOVÝCH OPĚR
3. KLADENÍ PREFABRIKOVANÝCH NOSNÍKŮ, BETONÁŽ PŘÍČNÍKŮ A SPŘÁŽENÉ DESKY

3. ETAPA 1:250

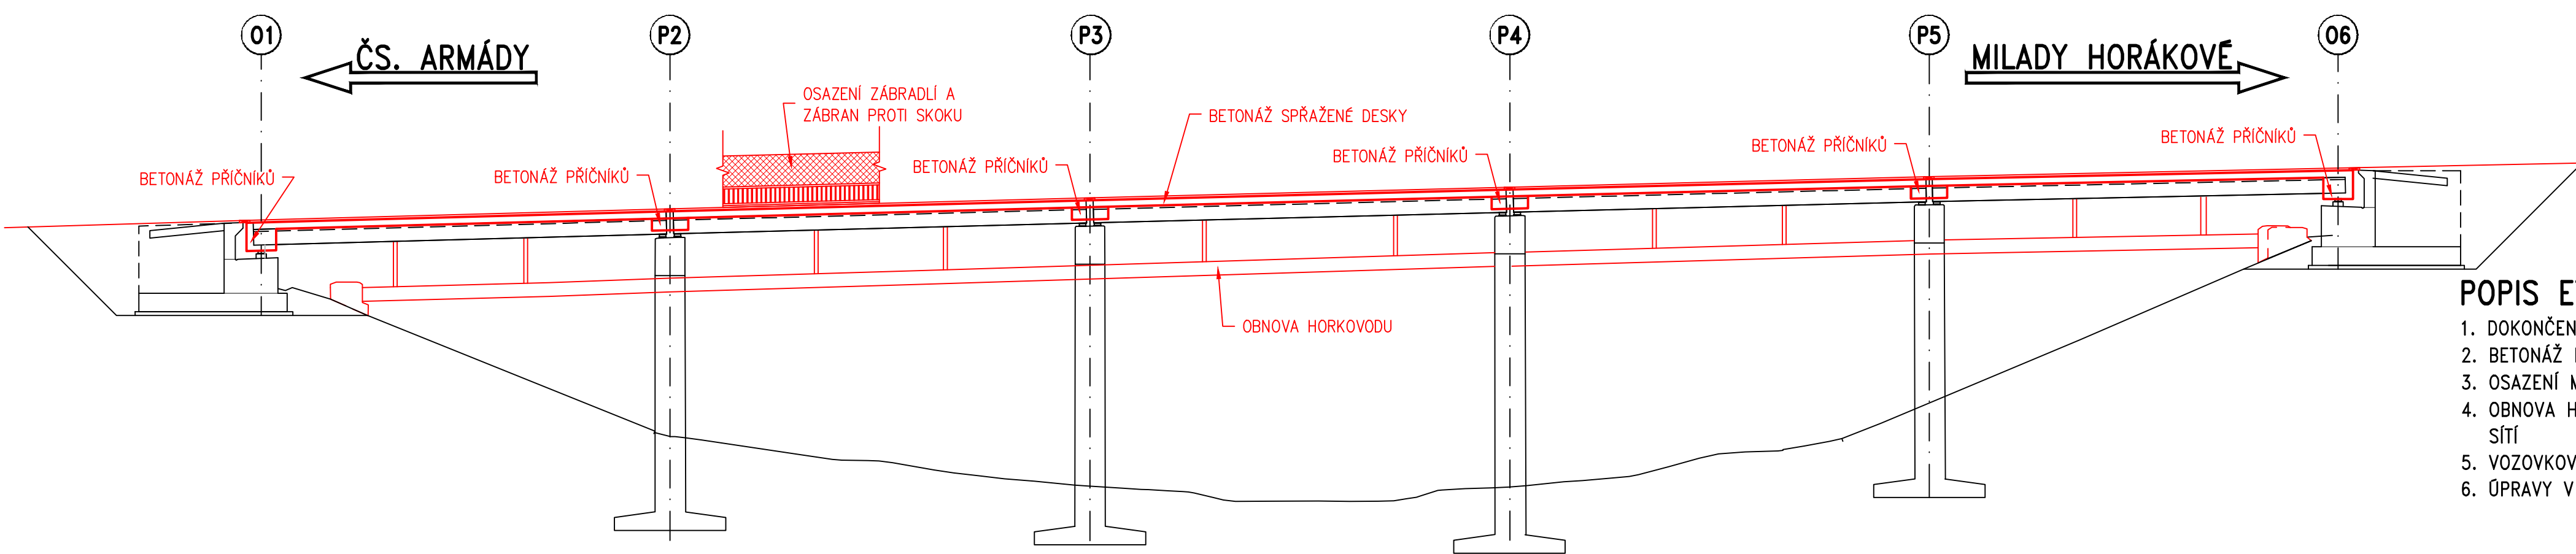

POPIS ETAPY:

1. DOKONČENÍ NOSNÉ KONSTRUKCE
2. BETONÁŽ ŘÍMS
3. OSAZENÍ MOSTNÍHO PŘÍSLUŠENSTVÍ
4. OBNOVA HORKOVODU A INŽENÝRSKÝCH SÍTÍ
5. VOZOVKOVÝ KRYT
6. ÚPRAVY V OKOLÍ MOSTU

Název akce	REKONSTRUKCE SÍTENSKÉHO MOSTU NÁVRH ZHOTOVITELE	Číslo přílohy 3.2
Objekt	SO 201	
Název přílohy	Fáze výstavby	

mětr@stav