

Krycí list ZBV

Název Stavby dle SoD:

III/00310 Průhonice

Název stavebního objektu/provozního souboru (SO/PS):

-

Číslo SO/PS /

/ pořadí Změny SO/PS:

- / 1

Číslo ZBV:

01

Objednatel: Krajská správa a údržba silnic Středočeského kraje, příspěvková organizace
Zborovská 81/11, 150 00 Praha 5, Smíchov
IČ: 00066001

Zhotovitel: B E S s.r.o.
Sukova 625, 256 01 Benešov
IČ: 43792553

Rekapitulace ZBV č. 01 dle Skupin 1, 2, 3, 4, 5

ZBV č./ Skupina	Cena navrhovaných Změn záporných	Cena navrhovaných Změn kladných	Cena navrhovaných Změn záporných a Změn kladných celkem
1.1	-40 468,28	0,00	-40 468,28

ZBV č./ Skupina	Cena navrhovaných Změn záporných	Cena navrhovaných Změn kladných	Cena navrhovaných Změn záporných a Změn kladných celkem
1.2	0,00	0,00	0,00

ZBV č./ Skupina	Cena navrhovaných Změn záporných	Cena navrhovaných Změn kladných	Cena navrhovaných Změn záporných a Změn kladných celkem
1.3	-329 282,06	345 144,39	15 862,34

ZBV č./ Skupina	Cena navrhovaných Změn záporných	Cena navrhovaných Změn kladných	Cena navrhovaných Změn záporných a Změn kladných celkem
1.4	0,00	0,00	0,00

ZBV č./ Skupina	Cena navrhovaných Změn záporných	Cena navrhovaných Změn kladných	Cena navrhovaných Změn záporných a Změn kladných celkem
1.5	0,00	0,00	0,00

ZBV č./ SUMA	Cena navrhovaných Změn záporných	Cena navrhovaných Změn kladných	Cena navrhovaných Změn záporných a Změn kladných celkem
2	-369 750,34	345 144,39	-24 605,94

Části ZBV se číslovají číslem ZBV, za kterým je tečka a index udávající číslo Skupiny.
Stejný systém číslování se používá pro jednotlivé Změnové listy (02)
a pro Rozpis ocenění změn položek (04).

ZBV - krycí list

Změnový list

Název Stavby dle SoD: III/00310 Průhonice		Číslo SO/PS / / pořadí Změny SO/PS: - / 1	Číslo ZBV / Skupina změny: 01.1
Název stavebního objektu/provozního souboru (SO/PS): -			
Strany smlouvy o dílo č. SMLD-0390/00066001/2024 na realizaci výše uvedené Stavby uzavřené dne 18.04.2024 (dále jen Smlouva)			
Objednatel: Krajská správa a údržba silnic Středočeského kraje, příspěvková organizace se sídlem Zborovská 81/11, 150 00 Praha 5, Smíchov			
Zhotovitel: B E S s.r.o. se sídlem Sukova 625, 256 01 Benešov			
Přílohy Změnového listu: 1. Krycí list 1 počet listů 2. Změnový list 4 počet listů 3. Zápis o projednání ocenění soupisu prací 1 počet listů 4. Rozpis ocenění Změn položek 2 počet listů 5. Přehled zařazení změn do Skupin 1 počet listů 6. Přehled dalších dokladů 1 počet listů 7. Soupis prací SO po všech změnách 2 počet listů Další doklady dle přehledu dokladů 28 počet listů		Příjemce Objednatel Zhotovitel Projektant (AD) Stavební dozor Supervize	
Iniciátor Změny: Zhotovitel			
Předmět Změny: Úprava výměr dle skutečnosti			
Tato změna narovnává závěrečný stav množství položek po skončení stavebních prací na tomto stavebním objektu.			
Jedná se o zjištění skutečně provedeného množství u položek č. 572223, 574A44 a 93818.			
Jedná se o Změnu nepodstatnou, která je tak podle čl. 5, odst. 1, písmeno a) resp. čl. 7 Směrnice R-SM-36 Krajské správy a údržby silnic Středočeského kraje upřesňující provádění změn závazků dle zákona č. 134/2016 Sb., o zadávání veřejných zakázek zařazena do Skupiny 1.			
Zároveň se jedná o práce, které nemění celkovou povahu veřejné zakázky. Z hlediska Zákona o zadávání veřejných zakázek č. 134/2016 Sb. Tato Změna nepředstavuje vznik podstatné změny závazku a dle § 100, odst. 1) se jedná o změnu vyhrazenou.			
Údaje v Kč bez DPH:			
Cena navrhovaných Změn záporných	Cena navrhovaných Změn kladných	Cena navrhovaných Změn záporných a Změn kladných celkem	Součet absolutních hodnot Změn kladných a Změn záporných
-40 468,28	0,00	-40 468,28	40 468,28
Technická pomoc Objednatele: jméno Ing. Adam Protivanský podpis			
Podpis vyjadřuje souhlas se Změnou:			
Zhotovitel (stavbyvedoucí):	jméno	Ing. Roman Wilkonský	podpis
Projektant (autorský dozor):	jméno		podpis
Stavební dozor:	jméno	Ing. Karel Šimek	podpis
Supervize (Regionální dotační kancelář):	jméno		podpis
Zástupce Objednatele odpovědný za cenové projednání změny:	jméno	Ing. Jaroslava Jurková	podpis

Zástupce Objednatele:	Jméno	Karel Motal	podpis
Objednatel a Zhotovitel se dohodli, že u tohoto SO/PS, který je součástí uvedené Stavby, budou provedeny Změny, jež jsou podrobně popsány, zdůvodněny, dokladovány a oceněny v Dokumentaci této Změny. Tento Změnový list představuje Dodatek Smlouvy o dílo. Smlouva se mění v rozsahu upraveném v tomto Změnovém listu. V ostatním zůstávají práva a povinnosti Objednatele a Zhotovitele sjednané ve Smlouvě nedotčeny. Na důkaz toho připojují příslušné osoby oprávněné jednat jménem nebo v zastoupení Objednatele a Zhotovitele své podpisy.			
Objednatel (Oprávněná osoba):	Jméno	Ing. Jan Fidler, DiS	podpis
Zhotovitel:	Jméno	Ing. Jan Freudl	podpis

Změnový list

Název Stavby dle SoD: III/00310 Průhonice		Číslo SO/PS / / pořadí Změny SO/PS: - / 1	Číslo ZBV / Skupina změny: 01.3
Název stavebního objektu/provozního souboru (SO/PS): -			
Strany smlouvy o dílo č. SMLD-0390/00066001/2024 na realizaci výše uvedené Stavby uzavřené dne 18.04.2024 (dále jen Smlouva)			
Objednatel: Krajská správa a údržba silnic Středočeského kraje, příspěvková organizace se sídlem Zborovská 81/11, 150 00 Praha 5, Smíchov			
Zhotovitel: B E S s.r.o. se sídlem Sukova 625, 256 01 Benešov			
Přílohy Změnového listu: 1. Krycí list 1 počet listů 2. Změnový list 4 počet listů 3. Zápis o projednání ocenění soupisu prací 1 počet listů 4. Rozpis ocenění Změn položek 2 počet listů 5. Přehled zařazení změn do Skupin 1 počet listů 6. Přehled dalších dokladů 1 počet listů 7. Soupis prací SO po všech změnách 2 počet listů Další doklady dle přehledu dokladů 28 počet listů		Příjemce Objednatel Zhotovitel Projektant (AD) Stavební dozor Supervize	
Iniciátor Změny: Zhotovitel			
Předmět Změny: Dočasný bypass			
SKUTEČNOST ČÍSLO 1 Z důvodu požadavku pro zamezení dopravního kolapsu v obci Průhonice z důvodu enormní hodinové intenzit dopravy, došlo k pokynu pro provedení dočasné objízdné komunikace alespoň pro autobusové linky -> tzv. „bypass“. Tento požadavek byl vznesen obcí Průhonice, která v tomto smluvním vztahu nevystupuje a jedná se tudíž o požadavek třetí strany, který Zadavatel jednající s řádnou péčí nemohl ve stádiu zadávání této veřejné zakázky tuto skutečnost předpokládat. Původní řešení dle PDPS tento bypass nepředpokládalo. Tato změna má časový dopad, skutečnost je podložena Dodatkem číslo 1 ze dne 31.10.2024, zveřejněném v registru smluv. Tato změna vyvolala potřebu nových položek 014212.N, 113322.N, 11333.N, 113523.N, 123733.N, 17180.N, 17680.N, 18110.N, 18230.N, 18241.N, 18247.N, 21461C, 56334.N, R položka SKUTEČNOST ČÍSLO 2 Z důvodu zhotovení výše zmíněného bypassu odpadla potřeba etapizace zhotovení konstrukčních asfaltových vrstev a touto skutečností dochází ke snížení výměr u stávajících položek 113761 a 931311. Zadavatel jednající s řádnou péčí nemohl ve stádiu zadávání této veřejné zakázky tuto skutečnost předpokládat. SKUTEČNOST ČÍSLO 3 Z důvodu NE-etapizace pokládky asfaltových konstrukčních vrstev došlo k polovičnímu počtu potřeby výškové úpravy šachet a vpustí. Tato skutečnost má dopad do změny množství u položky 89921. Zadavatel jednající s řádnou péčí nemohl ve stádiu zadávání této veřejné zakázky tuto skutečnost předpokládat. SKUTEČNOST ČÍSLO 4 Při odkrytí podkladních vrstev se ukázal stav podloží lepší, než očekávala PDPS, a tudíž dochází ke snížení výměry R-položky sanací. Zadavatel jednající s řádnou péčí nemohl ve stádiu zadávání této veřejné zakázky tuto skutečnost předpokládat. Jedná se o Změnu nepodstatnou, která je tak podle čl. 10 Směrnice R-SM-36 Krajské správy a údržby silnic Středočeského kraje upřesňující provádění změn závazků dle zákona č. 134/2016 Sb., o zadávání veřejných zakázek zařazena jako změna nepředvídaná do Skupiny 3. Zároveň se jedná o práce, které nemění celkovou povahu veřejné zakázky. Z hlediska Zákona o zadávání veřejných zakázek č. 134/2016 Sb. Tato Změna nepředstavuje vznik podstatné změny závazku.			
Údaje v Kč bez DPH:			
Cena navrhovaných Změn záporných	Cena navrhovaných Změn kladných	Cena navrhovaných Změn záporných a Změn kladných celkem	Součet absolutních hodnot Změn kladných a Změn záporných
-329 282,06	345 144,39	15 862,34	674 426,45
Technická pomoc Objednatele: jméno Ing. Adam Protivanský podpis			
Podpis vyjadřuje souhlas se Změnou:			
Zhotovitel (stavbyvedoucí):	jméno	Ing. Roman Wilkonský	podpis
Projektant (autorský dozor):	jméno		podpis

Stavební dozor:	jméno	podpis
Supervize (Regionální dotační kancelář):	jméno	podpis
Zástupce Objednatele odpovědný za cenové projednání změny:	jméno	Ing. Jaroslava Jurková podpis
Zástupce Objednatele:	jméno	Bc. Milan Jonszta podpis
Objednatel a Zhotovitel se dohodli, že u tohoto SO/PS, který je součástí uvedené Stavby, budou provedeny Změny, jež jsou podrobně popsány, zdůvodněny, dokladovány a oceněny v Dokumentaci této Změny. Tento Změnový list představuje Dodatek Smlouvy o dílo. Smlouva se mění v rozsahu upraveném v tomto Změnovém listu. V ostatním zůstávají práva a povinnosti Objednatele a Zhotovitele sjednané ve Smlouvě nedotčeny. Na důkaz toho připojují příslušné osoby oprávněné jednat jménem nebo v zastoupení Objednatele a Zhotovitele své podpisy.		
Objednatel (Oprávněná osoba):	jméno	Ing. Jan Fidler, DiS podpis
Zhotovitel:	jméno	Ing. Jan Freudl podpis

ZÁPIS

**o projednání ocenění soupisu prací a ceny stavebního objektu/provozního souboru (SO/PS)
pro všechny skupiny - pro ZBV číslo: 01**

Název Stavby: III/00310 Průhonice
Číslo SO/PS / číslo Změny SO/PS: - / 1
Název stavebního objektu/provozního souboru (SO/PS): -

Údaje v Kč bez DPH

Cena SO/PS dle Smlouvy
1 - zadat
1 595 928,58

Poznámka: Cenu všech Změn záporných v předchozích Změnách na SO/PS a cenu navrhovaných Změn záporných na SO/PS je nutno zadávat se znaménkem mínus (-).

Cena SO/PS v předchozích ZBV:

Údaje v Kč bez DPH

	Cena všech Změn záporných v předchozích Změnách na SO/PS	Cena všech Změn kladných v předchozích Změnách na SO/PS	Cena SO/PS po všech předchozích Změnách	Rozdíl ceny SO/PS po všech předchozích Změnách a ve Smlouvě
2	3 - zadat	4 - zadat	5=1+3+4	6=5-1
stavební/montážní práce	0,00	0,00	1 595 928,58	0,00%

Cena SO/PS v této ZBV a po této ZBV:

Údaje v Kč bez DPH

	Cena navrhovaných Změn záporných na SO/PS	Cena navrhovaných Změn kladných na SO/PS	Cena všech Změn kladných na SO/PS (předchozích a navrhovaných)	Cena všech Změn kladných na SO/PS k ceně SO/PS dle Smlouvy v %
7	8 - zadat	9 - zadat	10=4+9	11=10/1
stavební/montážní práce	-369 750,34	345 144,39	345 144,39	21,63%

Cena SO/PS po této ZBV:

Údaje v Kč bez DPH

	Cena všech Změn záporných na SO/PS (předchozích a navrhovaných)	Cena SO/PS po této Změně	Rozdíl ceny SO/PS po této Změně oproti ceně SO/PS dle Smlouvy	Rozdíl ceny SO/PS po této Změně oproti ceně SO/PS dle Smlouvy v %
12	13=3+8	14=1+13+10	15=14-1	16=15/1
stavební/montážní práce	-369 750,34	1 571 322,64	-24 605,94	-1,54%

Rozpis položek a cen Změny													
Název stavby dle SoD: III/00310 Průhonice Číslo a název SO/PS: - Číslo a název rozpočtu: -								ZMĚNA SOUPISU PRACÍ (SO/PS)					
								--					
								Skupina změn 3					
Poř. č. pol.	Kód položky	Název položky	m.j.	Množství ve Smlouvě	Množství po Změně	Množství rozdílu	Cena za m.j. v Kč	Cena celkem ve Smlouvě	Změny záporné v Kč	Změny kladné v Kč	Cena celkem po Změně v Kč	Rozdíl cen celkem v Kč	Podíl cen celkem v %
1	2	3	4	5	6	7	8	9	10	11	12	13	14
	113761	frézování drážky průřezu spár š. do 100mm2	m	736,00	79,00	-657,00	55,10	40 553,60	-36 200,70	0,00	4 352,90	- 36 200,70	-89,27%
	931311	Zlěsnění dilatačních spar asf. závlivkou průřezu do 100mm2	m	736,00	79,00	-657,00	60,62	44 616,32	-39 827,34	0,00	4 788,98	- 39 827,34	-89,27%
	R položka	Sanace konstrukčních vrstev tl. 150 mm (dle technické specifikace)	m2	528,00	213,31	-314,69	728,26	384 521,28	-229 173,23	0,00	155 348,05	- 229 173,23	-59,60%
	89921	výšková úprava šachty, vpusť	ks	38,00	19,00	-19,00	1 267,41	48 161,58	-24 080,79	0,00	24 080,79	- 24 080,79	-50,00%
Nové položky													
1	014212.N	POPLATKY ZA SKLÁDKU TYP S-OO (OSTATNÍ ODPAD)	t	0,00	103,20	103,20	810,00	0,00	0,00	83 592,00	83 592,00	83 592,00	100,00%
2	113322.N	ODSTRANĚNÍ PODKLADŮ ZPEVNĚNÝCH PLOCH Z KAMENIVA NESTMEL, ODVOZ DO 2KM	M3	0,00	51,60	51,60	342,16	0,00	0,00	17 655,46	17 655,46	17 655,46	100,00%
3	11333.N	ODSTRANĚNÍ PODKLADU ZPEVNĚNÝCH PLOCH S ASFALT POJIVEM	M3	0,00	25,80	25,80	747,58	0,00	0,00	19 287,56	19 287,56	19 287,56	100,00%
4	113523.N	ODSTRANĚNÍ CHODNÍKOVÝCH A SILNIČNÍCH OBRUBNÍKŮ BETONOVÝCH, ODVOZ DO 3KM	m	0,00	8,00	8,00	120,73	0,00	0,00	965,84	965,84	965,84	100,00%
5	123733.N	ODKOP PRO SPOD STAVBU SILNIC A ŽELEZNIC TŘ. I, ODVOZ DO 3KM	M3	0,00	25,80	25,80	211,12	0,00	0,00	5 446,90	5 446,90	5 446,90	100,00%
6	17180.N	ULOŽENÍ SYPANINY DO NÁSYPŮ Z NAKUPOVANÝCH MATERIÁLŮ	M3	0,00	48,60	48,60	686,18	0,00	0,00	33 348,35	33 348,35	33 348,35	100,00%
7	17680.N	VÝPLNĚ Z NAKUPOVANÝCH MATERIÁLŮ	M3	0,00	25,80	25,80	1 564,67	0,00	0,00	40 368,49	40 368,49	40 368,49	100,00%
8	18110.N	ÚPRAVA PLÁNĚ SE ZHUTNĚNÍM V HORNINĚ TŘ. I	m2	0,00	258,00	258,00	20,53	0,00	0,00	5 296,74	5 296,74	5 296,74	100,00%
9	18230.N	ROZPROSTŘENÍ ORNICE V ROVINĚ	M3	0,00	15,48	15,48	222,01	0,00	0,00	3 436,71	3 436,71	3 436,71	100,00%
10	18241.N	ZALOŽENÍ TRÁVNÍKU RUČNÍM VÝSEVEM	m2	0,00	77,40	77,40	18,33	0,00	0,00	1 418,74	1 418,74	1 418,74	100,00%
11	18247.N	OŠETŘOVÁNÍ TRÁVNÍKU	m2	0,00	77,40	77,40	5,09	0,00	0,00	393,97	393,97	393,97	100,00%
12	21461C	SEPARAČNÍ GEOTEXILIE DO 300G/M2	M2	0,00	387,00	387,00	81,13	0,00	0,00	31 397,31	31 397,31	31 397,31	100,00%
13	56334.N	VOZOVKOVÉ VRSTVY ZE ŠTĚRKODRTI TL. DO 200MM	m2	0,00	258,00	258,00	219,36	0,00	0,00	56 594,88	56 594,88	56 594,88	100,00%
14	R položka	DIO - prodloužení	kpl	0,00	1,00	1,00	45 941,45	0,00	0,00	45 941,45	45 941,45	45 941,45	100,00%
Celkem									- 329 282,06	345 144,39	533 715,12	15 862,34	

Odpovědný zástupce Objednatele i odpovědný zástupce Zhotovitele odsouhlasují skladbu měněných položek i nových položek, včetně jejich výměr, vyjadřujících předkládanou změnu.
 Potvrzují zároveň skutečné provedení prací a oprávněnost změny.

Za Zhotovitele: Ing. Roman Wilkonský (stavbyvedoucí)

Za Objednatele: Ing. Karel Šimek (TDS/TDI)

Podpis:

Podpis:

PŘEHLED ZAŘAZENÍ ZMĚN DO SKUPIN																					
Název a evidenční číslo Stavby:						III/00310 Průhonice															
1	Přijátá smluvní částka bez rezervy a DPH				1 595 928,58		6=32+36	Suma Změn kladných a Změn záporných Skupiny 3 a				15 862,34		12=(1)*0,15	Limit		239 389,29 Kč				
2=1+19+20	Aktuální smluvní částka (cena stavby)				1 571 322,64		7=(6/1)*100	Sledování limitu 30 % - součet Skupiny 3 a Skupiny 4				0,99%		13=(39)/(1)	Sledování limitu v %		0,00%				
	Aktuální smluvní částka (cena stavby) včetně DPH				1 901 300,39		8=1*0,3	Zákonný limit 30 % pro Skupinu 3 a Skupinu 4				478 778,57		14=ABS(37)+(38)	Hodnota skupiny 5		0,00				
3=(2/1)*100	Procento změny Přijaté smluvní částky				98,46%																
4=(25/1)*100	Sledování vyhrazených změn (Skupina 1)				-0,72%																
5=(28/1)*100	Sledování záměny položek (Skupina 2)				0,00%																

Poznámka: Formulář má informativní charakter a zobrazuje stav k datu předložení Změnového listu.

Přehled dalších dokladů

Číslo ZBV:	01
Název stavby:	III/00310 Průhonice
Název stavebního objektu / provozního souboru (SO/PS):	-
Číslo SO/PS / číslo změny SO/PS:	- / 1

Doklad	počet listů
7. Soupis prací po změnách	2
8. Ohlášení změny	3
9. Vyjádření TDI	1
10. Zaměření bypassu	3
11. Geodetické zaměření	11
12. Cenové nabídky na skládku	3
13. Cenové nabídky na DIO	3
14. Pokyn Objednatele	1
15. MAPA 1	1
16. MAPA 2	1
17. MAPA 3	1
Počet listů celkem	30

Soupis prací SO po všech změnách								ZMĚNA SOUPISU PRACÍ (SO/PS)					
Název stavby: III/00310 Průhonice Číslo a název SO/PS: - - - Číslo a název rozpočtu:								č. 1					
								celkem po všech změnách					
Poř. č. pol.	Kód položky	Název položky	m.j.	Množství ve Smlouvě	Množství ve Změně	Množství rozdílu	Cena za m.j. v Kč	Cena celkem ve Smlouvě v Kč	Změny záporné v Kč	Změny kladné v Kč	Cena celkem ve Změně v Kč	Rozdíl cen celkem v Kč	Rozdíl cen celkem v %
1	2	3	4	5	6	7	8	9	10	11	12	13	14
	R položka.1	DIO vč. zajištění, zjištění a vytyčení inž. sítí , geodetické zaměření stavby	kpl	1,000	1,000	0,000	85 412,170	85 412,17	0,000	0,000	85 412,17	0,00	0,00%
	113728	frézování asfalt. ploch, odvoz do 20km	M3	157,130	157,130	0,000	1 533,220	240 914,86	0,000	0,000	240 914,86	0,00	0,00%
	93818	čištění vozovek samosběrem	m2	2 597,000	2 451,000	-146,000	5,090	13 218,73	-743,14	0,00	12 475,59	-743,14	-5,62%
		Původní množství: 2597,000 M2 ZBV 01: -146,00 M2 Z GEODETICKÉHO ZAMĚŘENÍ											
	572223	spojovací postřik ze sil. emulze do 1,0kg/m2	m2	2 597,000	2 451,000	-146,000	8,920	23 165,24	-1 302,32	0,000	21 862,92	-1 302,32	-5,62%
		Původní množství: 2597,000 M2 ZBV 01: -146,00 M2 Z GEODETICKÉHO ZAMĚŘENÍ											
	574A44	asfalt. beton pro ohrubné vrstvy ACO 11+ tl. 50 mm	m2	2 597,000	2 451,000	-146,000	263,170	683 452,49	-38 422,82	0,000	645 029,67	-38 422,82	-5,62%
		Původní množství: 2597,000 M2 ZBV 01: -146,00 M2 Z GEODETICKÉHO ZAMĚŘENÍ											
	R položka.2	Sanace konstrukčních vrstev tl. 150 mm (dle technické specifikace)	m2	528,000	213,314	-314,686	728,260	384 521,28	-229 173,23	0,000	155 348,05	-229 173,23	-59,60%
		Původní množství: 528,000 M2 ZBV 01: ZE ZAMĚŘENÍ SKUTEČNOSTI 5,00*62,9372 = -314,686 M2											
	915111	VDZ V2 - 12,5 cm , barvou, základní	m2	157,000	157,000	0,000	104,700	16 437,90	0,00	0,000	16 437,90	0,00	0,00%
	89921	výšková úprava šachty, vpustí	kus	38,000	19,000	-19,000	1 267,410	48 161,58	-24 080,79	0,000	24 080,79	-24 080,79	-50,00%
		Původní množství: 38,000 KS ZBV 01: ZE ZAMĚŘENÍ SKUTEČNOSTI NA STAVBĚ RUČNĚ = -19,000 KUSŮ											
	89923	výšková úprava krycích hmců	kus	18,000	18,000	0,000	859,630	15 473,34	0,00	0,000	15 473,34	0,00	0,00%
	113761	frézování drážky průřezu spár š. do 100mm2	m	736,000	79,000	-657,000	55,100	40 553,60	-36 200,70	0,000	4 352,90	-36 200,70	-89,27%
		Původní množství: 736,000 M ZBV 01: ZE ZAMĚŘENÍ SKUTEČNOSTI NA STAVBĚ KOLEČKEM: -657,00 M											
	931311	Ztěsnění dilatačních spar asf. zálivkou průřezu do 100mm2	m	736,000	79,000	-657,000	60,620	44 616,32	-39 827,34	0,000	4 788,98	-39 827,34	-89,27%
		Původní množství: 736,000 M ZBV 01: ZE ZAMĚŘENÍ SKUTEČNOSTI NA STAVBĚ KOLEČKEM: -657,00 M											
		Nové položky											
1	014212.N	POPLATKY ZA SKLÁDKU TYP S-OO (OSTATNÍ ODPAD)	t	-	103,20	103,20	810,00	0,00	0,000	83 592,00	83 592,00	83 592,00	100,00%
		ZBV č.01: DLE POLOŽKY 113322.2 = 51,60 M3*2,00 M3/T = 103,20 TUN J.C. PŘEVZATA Z CENOVÉ NABÍDKY ŠETEK S.R.O.											
2	113322.N	ODSTRANĚNÍ PODKLADŮ ZPEVNĚNÝCH PLOCH Z KAMENIVA NESTMEL, ODVOZ DO 2KM	M3	-	51,60	51,60	342,16	0,00	0,000	17 655,46	17 655,46	17 655,46	100,00%
		ZBV č.01: 258,00*0,2 = 51,60 M3 J.C. PŘEVZATA Z OTSKP 2023 DOPRAVA NA DEPONII DIVIŠOV >20 KM, ZHOTOVITEL SE VZDÁVÁ NÁROKU NA CELOU TRASU DLE PŘÍLOHY MAPA 1											
3	11333.N	ODSTRANĚNÍ PODKLADU ZPEVNĚNÝCH PLOCH S ASFALT POJIVEM	M3	-	25,80	25,80	747,58	0,00	0,000	19 287,56	19 287,56	19 287,56	100,00%
		ZBV č.01: 258,00*0,1 = 25,80 M3 J.C. PŘEVZATA Z OTSKP 2023											
4	113523.N	ODSTRANĚNÍ CHODNÍKOVÝCH A SILNIČNÍCH OBRUBNÍKŮ BETONOVÝCH, ODVOZ DO 3KM	m	-	8,00	8,00	120,73	0,00	0,000	965,84	965,84	965,84	100,00%
		ZBV č.01: 258,00*0,2 = 51,60 M3 J.C. PŘEVZATA Z OTSKP 2023 DOPRAVA DO BENEŠOVA NA DVŮR >20 KM, ZHOTOVITEL SE VZDÁVÁ NÁROKU NA CELOU TRASU DLE PŘÍLOHY MAPA 2											
5	123733.N	ODKOP PRO SPOD STAVBU SILNIC A ŽELEZNIC TR. I, ODVOZ DO 3KM	M3	-	25,80	25,80	211,12	0,00	0,000	5 446,90	5 446,90	5 446,90	100,00%
		ZBV č.01: 258,00*0,1 = 25,80 M3 J.C. PŘEVZATA Z OTSKP 2023 ODKOPÁVKY A ODVOZ NA MEZIDEPONII DO 3 KM DLE PŘÍLOHY MAPA 3											

6	17180.N	ULOŽENÍ SYPANINY DO NÁSYPŮ Z NAKUPOVANÝCH MATERIÁLŮ	M3	-	48,60	48,60	686,18	0,00	0,000	33 348,35	33 348,35	33 348,35	100,00%
		ZBV č.01: 258,00*0,1883 = 48,60 M3 J.C. PŘEVZATA Z OTSKP 2023											
7	17680.N	VÝPLNĚ Z NAKUPOVANÝCH MATERIÁLŮ	M3	-	25,80	25,80	1 564,67	0,00	0,000	40 368,49	40 368,49	40 368,49	100,00%
		ZBV č.01: 258,00*0,1 = 25,80 M3 J.C. PŘEVZATA Z OTSKP 2023											
8	18110.N	ÚPRAVA PLÁNĚ SE ZHUTNĚNÍM V HORNINĚ TR. I	m2	-	258,00	258,00	20,53	0,00	0,000	5 296,74	5 296,74	5 296,74	100,00%
		ZBV č.01: 258,00 M2 ZE ZAMĚŘENÍ NA MÍSTĚ J.C. PŘEVZATA Z OTSKP 2023											
9	18230.N	ROZPROSTŘENÍ ORNICE V ROVINĚ	M3	-	15,48	15,48	222,01	0,00	0,000	3 436,71	3 436,71	3 436,71	100,00%
		ZBV č.01: 258,00*0,06 = 215,48 M3 J.C. PŘEVZATA Z OTSKP 2023											
10	18241.N	ZALOŽENÍ TRÁVNÍKU RUČNÍM VÝSEVEM	m2	-	77,40	77,40	18,33	0,00	0,000	1 418,74	1 418,74	1 418,74	100,00%
		ZBV č.01: 258,00*(1/3) = 77,40 M2 J.C. PŘEVZATA Z OTSKP 2023											
11	18247.N	OŠETŘOVÁNÍ TRÁVNÍKU	m2	-	77,40	77,40	5,09	0,00	0,000	393,97	393,97	393,97	100,00%
		ZBV č.01: 258,00*(1/3) = 77,40 M2 J.C. PŘEVZATA Z OTSKP 2023											
12	21461C	SEPARAČNÍ GEOTEXTILIE DO 300G/M2	M2	-	387,00	387,00	81,13	0,00	0,000	31 397,31	31 397,31	31 397,31	100,00%
		ZBV č.01: 258,00*1,50 = 387,00 M2 J.C. PŘEVZATA Z OTSKP 2023											
13	56334.N	VOZOVKOVÉ VRSTVY ZE ŠTĚRKODRTI TL. DO 200MM	m2	-	258,00	258,00	219,36	0,00	0,000	56 594,88	56 594,88	56 594,88	100,00%
		ZBV č.01: 258,00 M2 ZE ZAMĚŘENÍ NA MÍSTĚ J.C. PŘEVZATA Z OTSKP 2023											
14	R položka.3N	DIO - prodloužení	kpl	0,000	1,000	1,000	45 941,450	0,00	0,000	45 941,45	45 941,45	45 941,45	100,00%
		ZBV č.01: 1 KPL NAVÝŠENÍ J.C. PŘEVZATA Z CENOVÉ NABÍDKY ÚDRŽB SILNIC S.R.O.											
		Celkem						1 595 928,58	-369 750,34	345 144,39	1 571 321,57	-24 607,01	

Wilkonský Roman Ing.

Od: Poustka Radim
Odesláno: čtvrtek 29. srpna 2024 18:52
Komu: Wilkonský Roman Ing.; Karel Šimek
Kopie: Benák Michal; Račan Zdeněk Ing.
Předmět: Koncept ohlášení ZBV Průhonice
Přílohy: 001_OHLÁŠENÍ_PRŮHONICE - upravené .docx

Zdravím ,
v příloze návrh ohlášení ZBV Průhonice,
přílohy budou doplněny - dodatek smlouvy by měl zpracovat objednatel a rozpočet bude dopracován s ing,
Pikorou příští týden .

Radim Poustka
Stavbyvedoucí

BES s.r.o.
Sukova 625, 256 17 Benešov u Prahy

FORMULÁŘ PRO OHLÁŠENÍ ZMĚN STAVBY_DIO OP

„III/00310 Průhonice“

K RUKÁM:

Karel Motal

Bohumil Taraba

– Vedoucí oblasti Kladno, KSÚS

– Vedoucí manažer provozu, KSÚS

IDENTIFIKAČNÍ ÚDAJE

Název stavby/projektu	„III/00310 Průhonice“
Zhotovitel	B E S s.r.o. se sídlem Sukova 625, 256 01 Benešov IČO 437 92 553
Osoba oprávněná jednat za zhotovitele	Ing. Jan Freudl, jednatel

SMLOUVA O DÍLO

Číslo SoD objednatele	SMLD-0390/00066001/2024
Číslo SoD zhotovitele	S 118/2024
Termín plnění	Dokončení a předání Díla Objednateli do 3 týdnů
Celková cena díla	1 595 928,58 Kč bez DPH

Ve vztahu k nadepsané smlouvě o dílo uzavřené v návaznosti na výše uvedenou veřejnou zakázku ohlašujeme v souladu s čl. 2 smlouvy o dílo a v souladu s její přílohou č. 4 – *Směrnice upřesňující provádění změn závazků podle zákona č. 134/2016 Sb., o zadávání veřejných zakázek („Směrnice“)*, změnu stavby, která dle analýzy zhotovitele představuje v souladu s příslušnými ustanoveními zákona č. 134/2016 Sb., o zadávání veřejných zakázek, ve znění pozdějších předpisů („ZZVZ“), změnu závazku ze smlouvy na veřejnou zakázku.

Dle názoru zhotovitele se dle ustanovení § 222 odst. 6 ZZVZ jedná o změnu, jejíž potřeba vznikla v důsledku nepředvídatelných okolností. Bližší informace jsou uvedeny dále.

Zhotovitel předkládá za účelem zajištění řádného postupu ohlášení změny tento formulář, jehož součástí tvoří veškeré přílohy vyžadované ustanovením § 18 odst. 1 Směrnice.

Zhotovitel níže uvádí přehled skutečností nutných k posouzení této změny a její dopady na termín plnění a celkové náklady stavby.

PŘEHLED ZAMÝŠLENÉ ZMĚNY ZÁVAZKU ZE SMLOUVY

Podstata změny	Celá stavba
Důvody potřeby změny, popis problému	Předmět Díla je jednoznačně vymezen Technickou specifikací v Zadávací dokumentaci a článkem 1.1. Smlouvy o Dílo, kde je uvedeno „...<i>Stavební práce budou realizovány za úplného omezení provozu dle schváleného DIO, jehož návrh, projednání a realizace je součástí zakázky.</i>“. Zhotovitel při zpracování cenové nabídky na předmět plnění vycházel z podmínek této Technické specifikace s tím, že realizace bude prováděna na plnou uzavěru. V souladu se zveřejněnými podklady v zadávacím řízení zpracoval nabídku včetně harmonogramu na 3.týdnů a jednu etapu. Zhotovitel tedy předpokládal, provedení etapy od začátku úpravy v obci Průhonice do konce úpravy v obci Průhonice. V důsledku rozšíření zakázky o práce mimo původní zadávací dokumentaci, došlo k prodloužení termínu dokončení stavby, a tím i prodloužením doby DIO. Prodloužení doby výstavby je řešeno dodatkem smlouvy č.1. Současně došlo k rozšíření vlastního rozsahu dopravního opatření o vybudování a následnou likvidaci dočasné komunikace, která umožňuje po dobu výstavby přístup rezidentů do ulic v prostoru uzavěry. Zhotovitel tímto Ohlášením zjištění skutečnosti Oznamuje Objednateli, následující skutečnosti: A. Dojde k posunutí termínu pro Dokončení Díla.

BES s.r.o., Sukova 625, 256 17 Benešov

Firma je zapsána v obchodním rejstříku vedeném Městským soudem v Praze, oddíl C, vložka 7496

IC 43792553 DIC CZ43792553 Bankovní spojení – Česká spořitelna a.s., č. ú. 321096349/0800, Komerční banka a.s., 3300121/0100

	B. Dojde k etapizaci provádění Díla Tyto skutečnosti Zadávací dokumentace nepředpokládala. Zhotovitel předloží individuální kalkulace, které zohlední vícenásobnou mobilizaci pokládkové čety a navýšení ceny za DIO.
Čeho se zhotovitel domáhá	Vydání pokynu.
Vliv na termín plnění	S dopadem do času
Vliv na celkovou cenu díla	ANO, zhotovitel předkládá individuální kalkulaci přílohou tohoto ohlášení, rekapitulace takto: I. Odhad pronájmu značek = 55 000,00 Kč za 1 kpl II. Zřízení a likvidace dočasné komunikace
Kategorizace změny dle ZZVZ	Jedná se o Změnu nepředvídanou, která je podle § 10, odst. 10.1, Směrnice R-SM-36 Krajské správy a údržby silnic Středočeského kraje (účinnost od 01.01.2022) upřesňující provádění změn závazků dle zákona č. 134/2016 Sb., o zadávání veřejných zakázek zařazena do Skupiny 3. Zároveň se jedná o práce, které nemění celkovou povahu veřejné zakázky. Z hlediska Zákona o zadávání veřejných zakázek č. 134/2016 Sb. tato Změna nepředstavuje vznik podstatné změny závazku a dle § 222. odstavec 6.

V Benešově dne

V Praze dne

Za zhotovitele

Za objednatele změnu potvrzuje

Ing. Jan Freudl
jednatel

Příloha číslo 1 – návrh dodatku smlouvy č.1
Příloha číslo 2 – rozpočet dočasné komunikace

Vyjádření TDI k ohlášení změny stavby III/00310 -Průhonice

Objednatel: **Krajská správa a údržba silnic Středočeského kraje, příspěvková organizace**

Zborovská 81/11

150 21 Praha 5 – Smíchov

IČ: 000 66 001

Zhotovitel: **BES s.r.o.**

se sídlem Sukova 625,256 01 Benešov

IČ: 437 92 553

Smlouva o dílo:

Číslo SOD objednatele: **SMLD-0390/00066001/2024**

Číslo SOD zhotovitele: **S118/2024**

Ohlášení změny stavby se týká zřízení a odstranění provizorní komunikace mezi ulicemi U Pumpy a Třešňová v Průhonicích v rámci objízdné trasy a prodloužení doby termínu dokončení stavby a tím i prodloužení doby trvání DIO z důvodu zvětšení rozsahu prací oproti původní technické specifikaci.

Tato skutečnost bude mít vliv na celkovou cenu díla a dobu trvání.

Zhotovitel tuto skutečnost oznámil na formuláři pro ohlášení změn stavby.

TDI z technického hlediska bere na vědomí ohlášení změny stavby.

Za TDI: Ing. Karel Simek

U Pole 260/20

301 00 Plzeň, Radobyčice

IČ: 211 095 08

Zaměření ploch akce

Protokol č. M 041 / 2024

Akce : III/00310 - Průhonice

Objednatel : KSUS

Akce č. :

Podklady měření : měření provedených prací - Anna Svobodová

Vypracoval : Ing. Aleš Pikora

V Benešově dne : 09.09.2024

Počet výtisků : 1

Výtisk číslo : 1

Počet stran : 3

Výsledky měření, bez písemného souhlasu přípravy výroby, lze reprodukovat pouze jako celek.

Telefon:

Fax:

Email:

IČ:

437 92 553

DIČ:

CZ43792553

Bankovní spojení:

ČS a.s., č.ú.:321096349/0800


KB a.s., č.ú.:3300121/0100


Zaměření ploch akce

Akce : III/00310 - Průhonice
Objednatel : KSUS

							list č. 4
čís pol	geometrický obrazec	název položky	základna 1 (poloměr)	základna 2	výška (délka)	úhel	plocha
1	staničení	Provizorní objízdná trasa					258,04
Plocha celkem:							258,04
Plocha celkem (zaokrouhleno) :							258,00

č.	číslo měření	popis - označení	staničení	šířka	plocha
1	název položky : Provizorní objízdná trasa				
	1	ul. U Pumpy od KK s III/00310	0,00	8,35	
	2		7,50	8,70	63,94
	3		13,50	14,00	68,10
	4	kř. K Dálnici a Třešňová	24,70	8,50	126,00
Plocha za položku celkem:					258,04

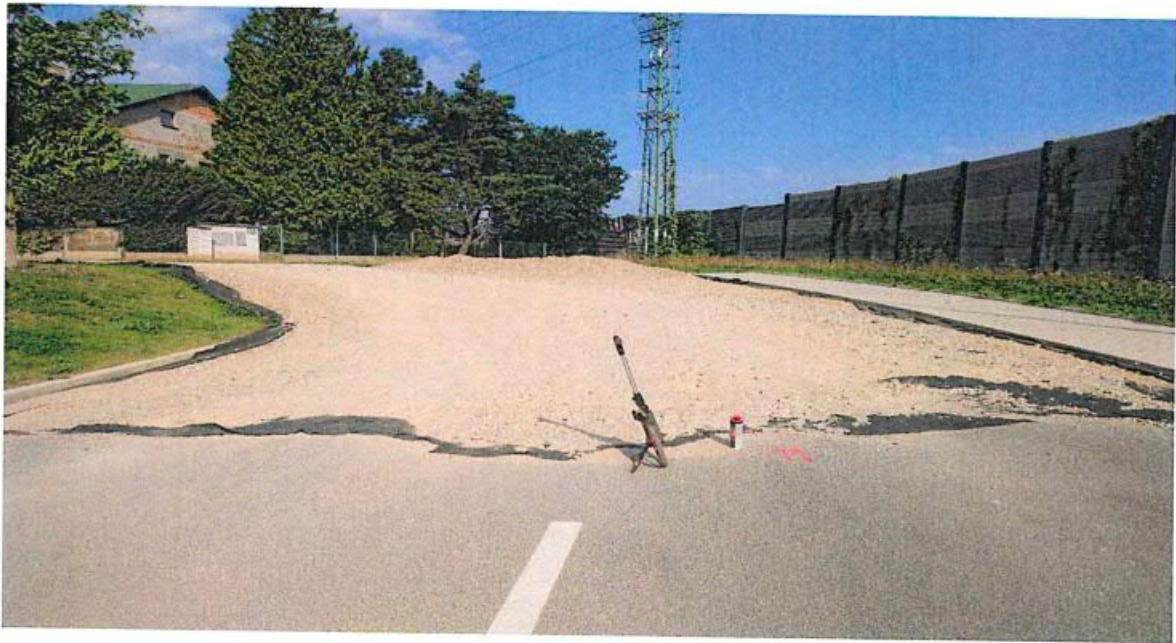

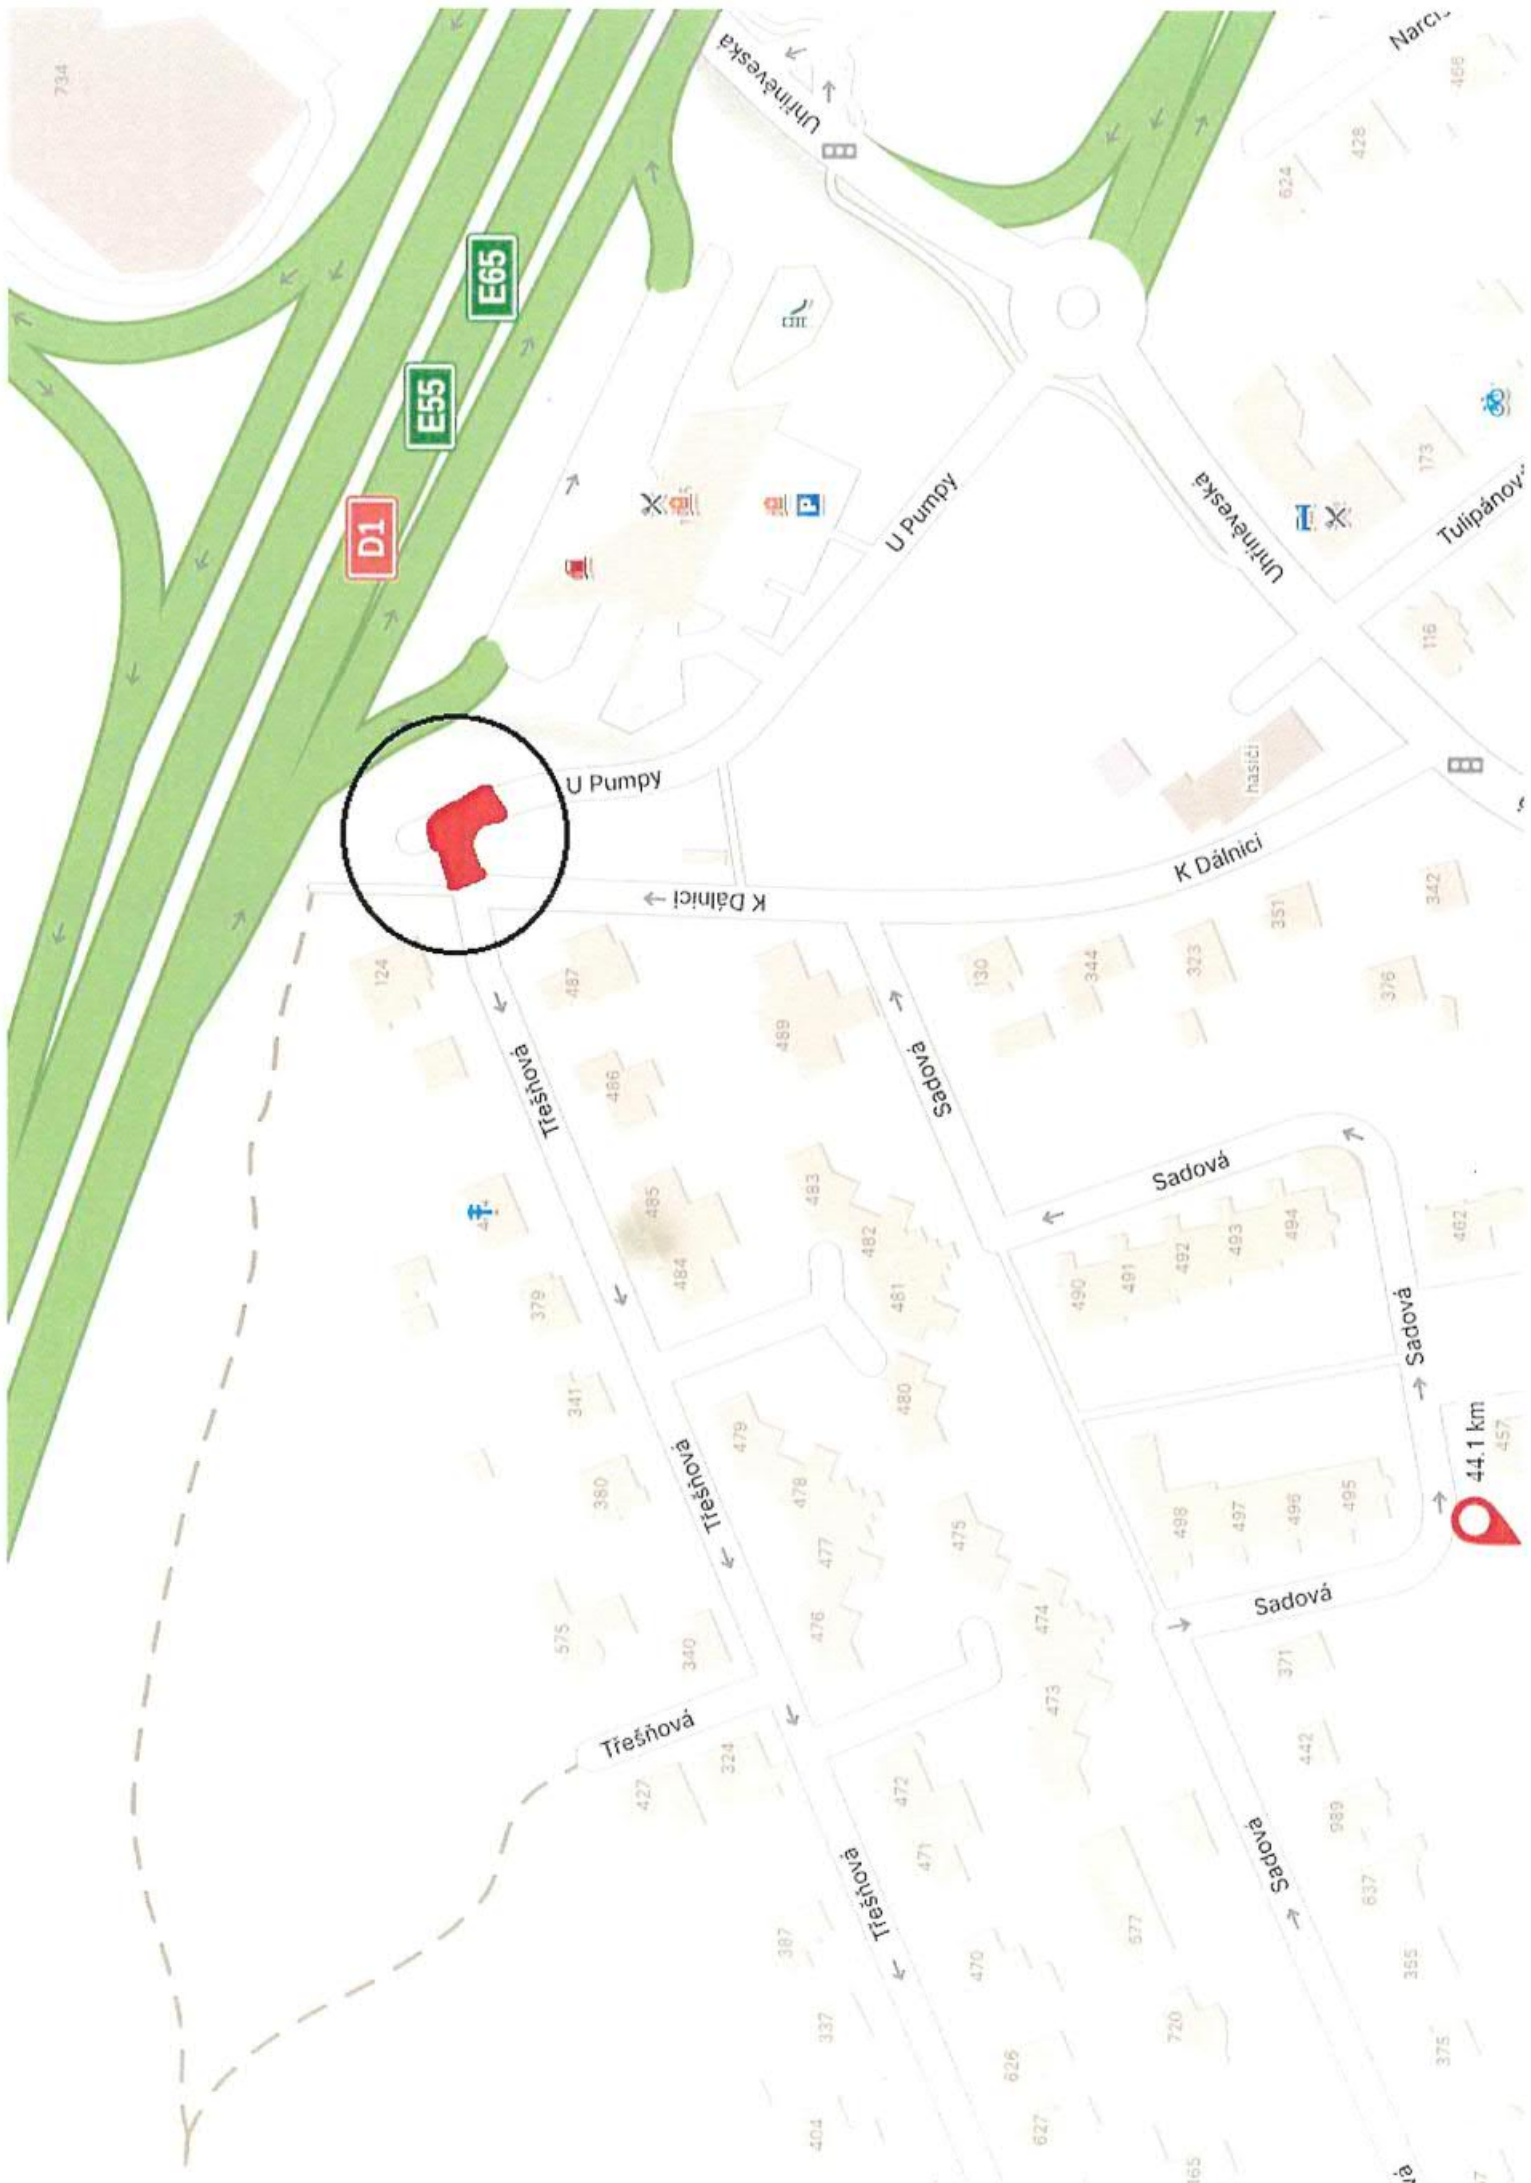

TECHNICKÁ ZPRÁVA

Zaměření obrusné vrstvy komunikace

Rekonstrukce silnice Průhonice, ulice Uhříněveská

Zhotovitel:	BDS Benešov s.r.o. Myslíč 30, 256 01 Benešov u Prahy
Investor:	KSÚS Středočeského kraje Zborovská 81/11, 150 21 Praha 5 - Smíchov
Objednatel:	BES s.r.o. Sukova 625, 256 01 Benešov

1. Zadaný úkol

Akce : Rekonstrukce silnice Průhonice, ulice Uhříněveská

Úkol : Zaměření obrusné vrstvy komunikace

Lokalita : ppč. 344/6,390/1,508/3 a část přilehlých pozemků

Využití výsledků dřívějšího měření : soubor s katastrální mapou KMD

Podklady dodané objednatelem : projektová dokumentace

2. Geodetické práce

2.1 Popis zájmového území

a) Okres : Praha – západ

Obec : Průhonice

Katastrální území : Průhonice

b) Lokalitu tvoří : komunikace dle zadaného rozsahu

c) Investor navíc žádá : ----

2.2 Souřadnicový a výškový systém

Polohopisné měření bylo provedeno v systému S-JTSK

Výškopisné měření bylo provedeno v systému Balt p.v.

2.3 Použité měřické metody a přístroje

Pro polohové i výškové připojení stanovisek byla použita vytyčovací síť určená technologií GNSS – přístroje SOUTH INNO7 + Doogee-model V30T a metoda RTK, Trimble VRS Now Czech.

Pro polohové připojení podrobných bodů byl použit přístroj NIKON XF2 a metoda polární. Pro výškové měření byl použit přístroj NIKON XF2 a metoda trigonometrického určování výšek.

2.4 Výpočetní a grafické práce

Souřadnice stanovisek v systému S-JTSK byly určeny technologií GNSS s využitím programu Transform MAX 1710 verze 6.

Pomocí PC a programu Geus 28.0 byly metodou polární vypočteny souřadnice a výšky podrobných bodů. Grafické práce byly provedeny pomocí programu Geus 28.0.

Výpočet výměry byl proveden v programu GEUS 28.0 automatickým výpočtem ploch.

Plocha nové obrusné vrstvy je 2451 m².

Objem nové obrusné vrstvy je 122,55 m³.

3. Rozbor přesnosti

Měřické a výpočetní práce byly provedeny ve 3. třídě přesnosti, žádná z dopustných odchylek nebyla překročena.

Náležitostmi a přesností odpovídá právním předpisům.

4. Jiné specifické údaje

5. Seznam elaborátů

- a) Technická zpráva
- b) Seznam souřadnic
- c) Digitální výstup (DXF, DWG, DGN, PDF) v měřítku 1 : 500

6. Vyhotovitelé

<i>Měřické práce :</i>	Martin Lisý, Ivana Divišová
<i>Výpočetní práce :</i>	Martin Lisý, Ivana Divišová
<i>Grafické práce :</i>	Ivana Divišová

===== Výpočet výměry nového asfaltového povrchu komunikace =====

přesnost vstupu souřadnic na [cm]

číslo bodu	oměrná	X	Y

přesnost vstupu souřadnic na [cm]			
00002 0133		734098.52	1053699.29
00002 0134	1.27	734099.35	1053700.25
00002 0135	13.60	734106.60	1053711.76
00002 0136	13.25	734113.81	1053722.88
00002 0137	3.04	734115.56	1053725.37
00002 0138	3.04	734117.35	1053727.83
00002 0001	7.69	734122.06	1053733.91
00002 0002	0.75	734122.57	1053734.46
00002 0003	6.52	734126.99	1053739.25
00002 0004	4.99	734130.43	1053742.86
00002 0005	4.98	734134.10	1053746.23
00002 0006	4.97	734138.14	1053749.13
00002 0007	5.01	734142.34	1053751.86
00002 0008	4.98	734146.61	1053754.43
00002 0009	5.01	734150.97	1053756.90
00002 0010	4.99	734155.22	1053759.52
00002 0011	2.18	734156.74	1053761.08
00002 0012	2.73	734158.08	1053763.46
00002 0013	2.26	734158.61	1053765.66
00002 0014	3.23	734158.50	1053768.89
00002 0015	3.40	734158.03	1053772.26
00002 0016	11.79	734156.18	1053783.90
00002 0017	10.21	734154.62	1053793.99
00002 0018	16.43	734153.60	1053810.39
00002 0019	9.45	734163.04	1053810.07
00002 0020	2.50	734161.63	1053808.01
00002 0021	1.86	734160.88	1053806.31
00002 0022	1.01	734160.67	1053805.32
00002 0023	2.54	734160.57	1053802.78
00002 0024	4.03	734160.71	1053798.75
00002 0025	6.19	734161.33	1053792.59
00002 0026	24.32	734165.83	1053768.69
00002 0027	0.20	734165.64	1053768.62
00002 0028	3.89	734165.68	1053764.73
00002 0029	2.14	734165.49	1053762.60
00002 0030	2.53	734164.88	1053760.14
00002 0031	2.33	734163.89	1053758.03
00002 0032	2.26	734162.47	1053756.27
00002 0033	2.84	734160.38	1053754.34
00002 0034	0.19	734160.50	1053754.19
00002 0035	8.64	734152.75	1053750.36
00002 0036	2.00	734151.00	1053749.40
00002 0037	9.01	734143.34	1053744.65
00002 0038	2.02	734141.65	1053743.55
00002 0039	2.00	734140.04	1053742.36
00002 0040	3.01	734137.74	1053740.42
00002 0041	3.01	734135.51	1053738.40
00002 0042	3.01	734133.34	1053736.32
00002 0043	4.99	734129.82	1053732.78
00002 0044	3.01	734127.80	1053730.55
00002 0045	4.00	734125.24	1053727.47
00002 0046	2.00	734124.02	1053725.88
00002 0047	11.01	734117.75	1053716.83
00002 0048	2.29	734116.49	1053714.92

00002	0049	14.99	734108.41	1053702.29
00002	0050	15.63	734100.03	1053689.10
00002	0051	15.49	734091.74	1053676.01
00002	0052	15.01	734083.71	1053663.33
00002	0053	15.00	734075.69	1053650.65
00002	0054	14.51	734067.97	1053638.37
00002	0055	3.01	734066.36	1053635.83
00002	0056	5.00	734063.58	1053631.68
00002	0057	5.02	734060.76	1053627.53
00002	0058	2.98	734059.03	1053625.10
00002	0059	3.01	734057.10	1053622.79
00002	0060	2.98	734055.15	1053620.53
00002	0061	3.01	734053.03	1053618.39
00002	0062	1.12	734052.55	1053617.38
00002	0063	0.21	734052.37	1053617.49
00002	0064	2.97	734050.09	1053615.59
00002	0065	6.30	734045.18	1053611.64
00002	0066	3.35	734042.45	1053609.70
00002	0067	0.19	734042.51	1053609.52
00002	0068	0.74	734041.80	1053609.30
00002	0069	0.74	734041.13	1053608.98
00002	0070	9.76	734033.18	1053603.32
00002	0071	9.47	734025.49	1053597.79
00002	0072	1.59	734024.62	1053596.46
00002	0073	2.94	734026.11	1053593.93
00002	0074	9.46	734018.11	1053588.88
00002	0075	0.24	734018.00	1053589.09
00002	0076	1.05	734016.96	1053588.98
00002	0077	1.98	734015.97	1053590.70
00002	0078	10.24	734007.10	1053585.59
00002	0079	4.00	734003.64	1053583.59
00002	0080	9.15	733995.81	1053578.85
00002	0081	4.01	733992.44	1053576.68
00002	0082	15.00	733979.90	1053568.44
00002	0083	3.00	733977.38	1053566.81
00002	0084	3.01	733974.82	1053565.23
00002	0085	3.00	733972.24	1053563.69
00002	0086	7.77	733965.50	1053559.82
00002	0087	4.87	733962.95	1053563.97
00002	0088	4.80	733960.60	1053568.16
00002	0089	3.83	733964.04	1053569.85
00002	0090	13.72	733976.46	1053575.69
00002	0091	11.03	733986.45	1053580.36
00002	0092	1.02	733987.36	1053580.81
00002	0093	13.00	733997.99	1053588.30
00002	0094	13.02	734008.63	1053595.80
00002	0095	1.03	734009.34	1053596.54
00002	0096	1.26	734009.90	1053597.67
00002	0097	1.55	734010.63	1053599.04
00002	0098	1.54	734010.94	1053600.55
00002	0099	1.31	734010.85	1053601.86
00002	0100	1.21	734010.72	1053603.06
00002	0101	1.00	734010.43	1053604.02
00002	0102	2.69	734011.97	1053601.82
00002	0103	6.46	734017.47	1053605.21
00002	0104	1.18	734018.54	1053604.71
00002	0105	1.35	734019.87	1053604.50
00002	0106	1.47	734021.29	1053604.89
00002	0107	0.97	734022.11	1053605.41
00002	0108	15.02	734034.38	1053614.08
00002	0109	16.03	734047.45	1053623.36

00002	0110	2.97	734049.82	1053625.15
00002	0111	1.22	734050.69	1053626.01
00002	0112	1.03	734051.10	1053626.96
00002	0113	1.84	734051.02	1053628.80
00002	0114	1.16	734050.85	1053629.95
00002	0115	0.32	734051.15	1053629.83
00002	0116	6.34	734055.92	1053634.00
00002	0117	4.99	734059.48	1053637.49
00002	0118	1.27	734060.21	1053638.53
00002	0119	0.18	734060.08	1053638.66
00002	0120	0.65	734060.57	1053639.08
00002	0121	19.62	734071.04	1053655.67
00002	0122	15.87	734079.52	1053669.09
00002	0123	15.14	734087.65	1053681.86
00002	0124	6.65	734091.25	1053687.45
00002	0125	1.24	734091.65	1053688.62
00002	0126	0.22	734091.83	1053688.49
00002	0127	3.60	734093.76	1053691.53
00002	0128	0.29	734093.52	1053691.69
00002	0129	1.14	734094.09	1053692.68
00002	0130	0.32	734094.36	1053692.50
00002	0131	6.80	734098.00	1053698.24
00002	0132	0.50	734097.72	1053698.66
00002	0133	1.02	734098.52	1053699.29

Plocha nového asfaltového povrchu komunikace 2451.23 m2

=====
Nový asfalt - objem

122,55 m3
=====

LEGENDA :

- vlastnická hranice
- vlastnická hranice-vnitřní kresba
- hranice katastrálního území
- nový asfaltový povrch



Souřadnicový systém : S-JTSK

Měřické práce : Martin Lisý		BDS Benešov s.r.o. Myslíč 30 256 01 Benešov
Výpočetní práce : Martin Lisý	Grafické práce : Martin Lisý	
Okres : Praha - západ	Obec : Průhonice	Kat. úz. : Průhonice
Investor: KSÚS Středočeského kraje, Zborovská 81/11, 150 21 Praha 5 - Smíchov		Datum : 27.8.2024
		Měřítko : 1 : 500
Objednatel : BES s.r.o., Sukova 625, 256 01 Benešov		Č.zakázky : 127/2024
Akce: Rekonstrukce ulice Uhřetěveská Průhonice Zaměření nového asfaltového povrchu komunikace		



Rekonstrukce silnice Průhonice, ulice Uhříněveská

Zaměření obrusné vrstvy komunikace

S E Z N A M S O U Ř A D N Í C

Souřadnicový systém: S-JTSK

ČÍSLO BODU	Y	X	Z
1	734122.06	1053733.91	302.12
2	734122.57	1053734.46	302.09
3	734126.99	1053739.25	301.92
4	734130.43	1053742.86	301.78
5	734134.10	1053746.23	301.67
6	734138.14	1053749.13	301.55
7	734142.34	1053751.86	301.42
8	734146.61	1053754.43	301.30
9	734150.97	1053756.90	301.16
10	734155.22	1053759.52	301.09
11	734156.74	1053761.08	301.09
12	734158.08	1053763.46	301.09
13	734158.61	1053765.66	301.08
14	734158.50	1053768.89	301.09
15	734158.03	1053772.26	301.05
16	734156.18	1053783.90	301.12
17	734154.62	1053793.99	301.30
18	734153.60	1053810.39	301.70
19	734163.04	1053810.07	301.60
20	734161.63	1053808.01	301.55
21	734160.88	1053806.31	301.51
22	734160.67	1053805.32	301.50
23	734160.57	1053802.78	301.42
24	734160.71	1053798.75	301.35
25	734161.33	1053792.59	301.24
26	734165.83	1053768.69	301.05
27	734165.64	1053768.62	301.05
28	734165.68	1053764.73	301.08
29	734165.49	1053762.60	301.08
30	734164.88	1053760.14	301.10
31	734163.89	1053758.03	301.13
32	734162.47	1053756.27	301.14
33	734160.38	1053754.34	301.13
34	734160.50	1053754.19	301.14
35	734152.75	1053750.36	301.24
36	734151.00	1053749.40	301.28
37	734143.34	1053744.65	301.49
38	734141.65	1053743.55	301.53
39	734140.04	1053742.36	301.55
40	734137.74	1053740.42	301.64
41	734135.51	1053738.40	301.70
42	734133.34	1053736.32	301.78
43	734129.82	1053732.78	301.92
44	734127.80	1053730.55	301.99
45	734125.24	1053727.47	302.07
46	734124.02	1053725.88	302.10

47	734117.75	1053716.83	302.25
48	734116.49	1053714.92	302.30
49	734108.41	1053702.29	302.67
50	734100.03	1053689.10	303.04
51	734091.74	1053676.01	303.21
52	734083.71	1053663.33	303.15
53	734075.69	1053650.65	303.15
54	734067.97	1053638.37	303.10
55	734066.36	1053635.83	303.11
56	734063.58	1053631.68	303.05
57	734060.76	1053627.53	303.01
58	734059.03	1053625.10	302.98
59	734057.10	1053622.79	302.99
60	734055.15	1053620.53	303.00
61	734053.03	1053618.39	302.98
62	734052.55	1053617.38	303.00
63	734052.37	1053617.49	302.98
64	734050.09	1053615.59	303.01
65	734045.18	1053611.64	302.99
66	734042.45	1053609.70	302.96
67	734042.51	1053609.52	302.97
68	734041.80	1053609.30	302.95
69	734041.13	1053608.98	302.91
70	734033.18	1053603.32	302.79
71	734025.49	1053597.79	302.70
72	734024.62	1053596.46	302.72
73	734026.11	1053593.93	302.84
74	734018.11	1053588.88	302.70
75	734018.00	1053589.09	302.67
76	734016.96	1053588.98	302.60
77	734015.97	1053590.70	302.51
78	734007.10	1053585.59	302.16
79	734003.64	1053583.59	302.05
80	733995.81	1053578.85	301.85
81	733992.44	1053576.68	301.73
82	733979.90	1053568.44	301.34
83	733977.38	1053566.81	301.26
84	733974.82	1053565.23	301.16
85	733972.24	1053563.69	301.04
86	733965.50	1053559.82	300.82
87	733962.95	1053563.97	300.77
88	733960.60	1053568.16	300.71
89	733964.04	1053569.85	300.82
90	733976.46	1053575.69	301.25
91	733986.45	1053580.36	301.61
92	733987.36	1053580.81	301.66
93	733997.99	1053588.30	301.96
94	734008.63	1053595.80	302.26
95	734009.34	1053596.54	302.29
96	734009.90	1053597.67	302.30
97	734010.63	1053599.04	302.32
98	734010.94	1053600.55	302.30
99	734010.85	1053601.86	302.26
100	734010.72	1053603.06	302.23
101	734010.43	1053604.02	302.20
102	734011.97	1053601.82	302.29
103	734017.47	1053605.21	302.40
104	734018.54	1053604.71	302.46
105	734019.87	1053604.50	302.53
106	734021.29	1053604.89	302.58
107	734022.11	1053605.41	302.58

108	734034.38	1053614.08	302.75
109	734047.45	1053623.36	303.03
110	734049.82	1053625.15	303.01
111	734050.69	1053626.01	303.05
112	734051.10	1053626.96	303.05
113	734051.02	1053628.80	303.05
114	734050.85	1053629.95	303.06
115	734051.15	1053629.83	303.02
116	734055.92	1053634.00	303.11
117	734059.48	1053637.49	303.12
118	734060.21	1053638.53	303.14
119	734060.08	1053638.66	303.15
120	734060.57	1053639.08	303.13
121	734071.04	1053655.67	303.18
122	734079.52	1053669.09	303.16
123	734087.65	1053681.86	303.12
124	734091.25	1053687.45	303.12
125	734091.65	1053688.62	303.08
126	734091.83	1053688.49	303.08
127	734093.76	1053691.53	303.06
128	734093.52	1053691.69	303.06
129	734094.09	1053692.68	303.04
130	734094.36	1053692.50	303.04
131	734098.00	1053698.24	302.94
132	734097.72	1053698.66	302.94
133	734098.52	1053699.29	302.93
134	734099.35	1053700.25	302.88
135	734106.60	1053711.76	302.55
136	734113.81	1053722.88	302.31
137	734115.56	1053725.37	302.26
138	734117.35	1053727.83	302.21

Wilkonský Roman Ing.

Od: Jan Šetek
Odesláno: pondělí 29. července 2024 0:36
Komu: Wilkonský Roman Ing.
Předmět: nabídka
Přílohy: -

Dobrý den,

zasílám nabídku na akci Průhonice III/00310, UKLÁDKA KAMENIVA NESTMELENÉHO = 810 Kč/t bez DPH.

Skládka Divišov

--

S přátelským pozdravem

Jan Šetek

Zemní práce a autodoprava

www.setek.cz



Cenová nabídka uložení kameniva nestmeleného
Průhonice III/00310



Ukládka kameniva nestmeleného 1000,00 Kč/t bez DPH

Wilkonský Roman Ing.

Od: Martin Zamrzla
Odesláno: pondělí 22. července 2023 12:54
Komu: Wilkonský Roman Ing.
Předmět: Re: Průhonice III/00310 - SKLÁDKA
Přílohy: nabídka.xls

Dobrý den,

zasíláme nabídku na skládku = 1200,00 Kč/t bez DPH

--

ZAMRZLA s.r.o.
Měretice 83
Čechtice 257 65

Cenová nabídka na pronájem a osazení SDZ

Zákazník:
BES s.r.o.
Sukova 625
256 01 Benešov
IČO: 43792553



Název akce: II. Etapa PRŮHONICE III/00310 prodloužení DIO

Cena za pronájem DZ po celou dobu				
Montáž, demontáž				
VDZ provizorní - žlutá páska, včetně odstranění				
Polep DZ				
DIO + DIR				
Kontrola DZ (přestavba etap)				
Doprava tech, vozidlem (2x)				

Celková částka bez DPH

45 941,45 Kč

Konečná cena bude fakturována dle skutečných výměr a počtu kusů daného materiálu.

Na případnou objednávku prosím uveďte, že jste plátcí DPH a objednávka se vztahuje k ekonomické činnosti organizace, nebo že nejste plátcí DPH.

Cenová nabídka je platná pro rok 2024.

Zpracoval: Simona Žďánská
příprava staveb

Údržba silnic s.r.o.
Na Červeném Hrádku 294
264 01 Sedlčany

Jan Nevšimal - JANEV
Chýnovská 852
391 11 Planá nad Lužnicí

V Plané nad Lužnicí
01.08. 2024
Zpracovala: Syrovátková Š.



SVISLÉ DOPRAVNÍ ZNAČENÍ
VODOROVNÉ DOPRAVNÍ ZNAČENÍ
SVODIDLA A ZÁBRADELNÍ SYSTÉMY
DOPRAVNÍ SIGNALIZACE

II. Etapa PRŮHONICE III/00310 VYŘÍZENÍ DIR včetně prodloužení DIO

75.000,- Kč bez DPH za 1 kpl

Cena za pronájem DZ po celou dobu
Montáž, demontáž
VDZ provizorní - žlutá páska, včetně odstranění
Polep DZ
DIO + DIR
Kontrola DZ (přestavba etap)
Doprava tech, vozidlem (2x)

PODMÍNKY:

Fakturace 30 dní

Za JANEV: Syrovátková Š.

II. Etapa PRŮHONICE III/00310
VYŘÍZENÍ DIR včetně prodloužení DIO

100.000,- Kč bez DPH za PROVEDENÍ DIO včetně DIR

Cena za pronájem DZ po celou dobu

Montáž, demontáž

VDZ provizorní – žlutá páska, včetně odstranění

Polep DZ

DIO + DIR

Kontrola DZ (přestavba etap)

Doprava tech, vozidlem (2x)

Tomáš Kubásek
mistr Dopravního značení



Quo s.r.o., Křižíkova 2158, CZ-256 01 Benešov • Dopravní značení
www.quo.eu

Krajská správa a údržba silnic Středočeského kraje, příspěvková organizace
150 21 PRAHA 5, Zborovská 11

BES spol. s.r.o.
Sukova 625
256 17 Benešov

Vás dopis značky/ze dne
3.10.2024

Vyřizuje/telefon
Motal /

Praha
10.10.2024

Věc: „III/00310 Průhonice“ - oznámení o zjištěné skutečnosti

Dobrý den,

Na základě oznámení zhotovitele stavby se jedná o následující změny, které vznikly v průběhu realizace stavby „III/00310 Průhonice“, níže uvedené změny nešlo předem předvídat:

- Odstranění provizorní komunikace mezi ul. U Pumpy a Třešňová v Průhonicích v rámci objízdných tras, prodloužení doby termínu dokončení stavby a tím i prodloužení doby realizace DIO.

Krajská správa a údržba silnic Středočeského kraje jako správce a zároveň zástupce Středočeského kraje jako vlastníka nemovitostí, tj. dotčených silnice III/00310 a jako zadavatel akce „III/00310 Průhonice“ tímto souhlasí s navrženými změnami a žádá zhotovitele o zpracování ZBV k těmto změnám stavby, v souladu se zákonem o zadávání VŘ a příslušnou směrnicí KSÚS SK.


Karel Motal

Přílohy: oznámení zhotovitele ke změně



Z 50.0031850, 14.5620735 do Trhový
Štěpánov, 257 63 Trhový Štěpánov

Autem 54,1 km, 34 min

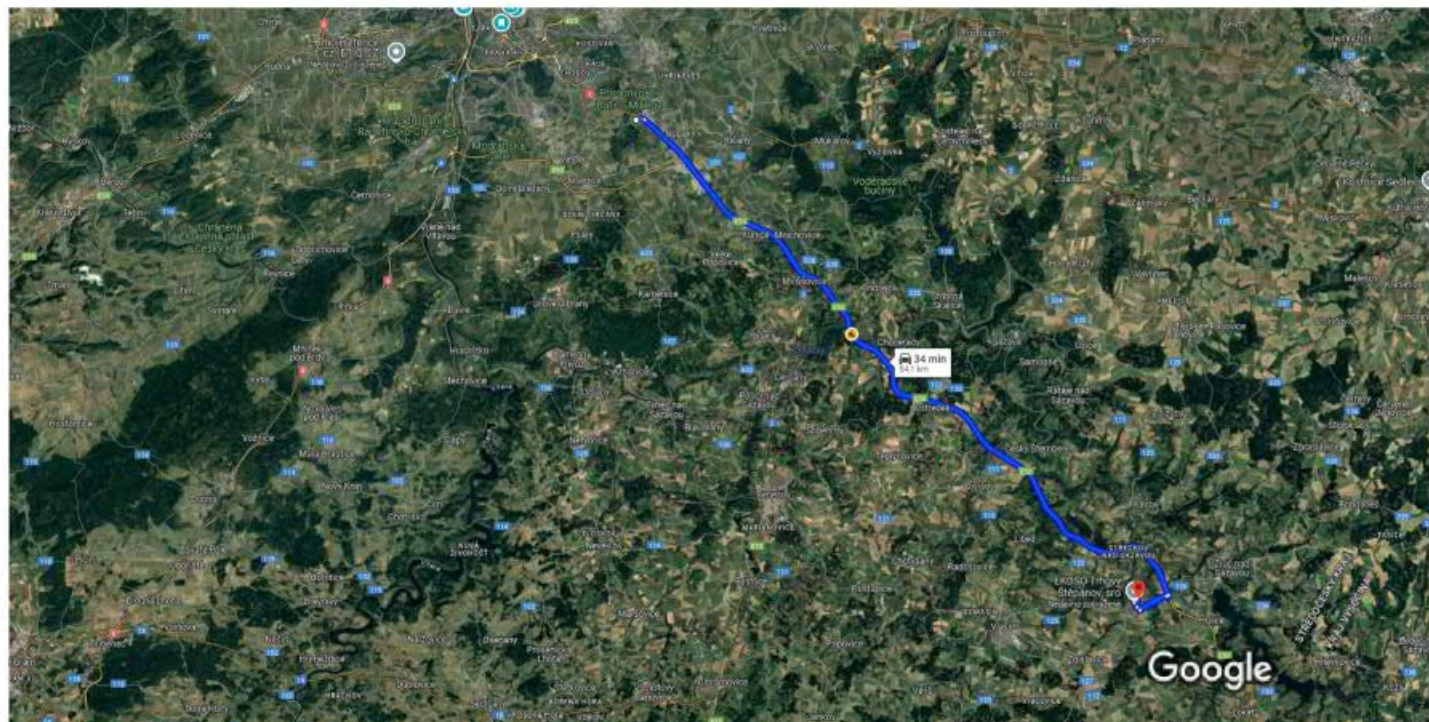

Snímky ©2025 TerraMetrics, Mapová data ©2025 Google, GeoBasis-DE/BKG (©2009) 5 km



přes: D1/E65

34 min

Nejrychlejší trasa, obvyklý provoz

54,1 km

⚠ Na plánované trase se platí mýtné

Prozkoumejte: Trhový Štěpánov



Restaurace



Hotely



Čerpací
stanice



Parkovací
místa




Další



Z 50.0031850, 14.5620735 do Benešov,
256 01 Benešov u Prahy

Autem 31,3 km, 23 min

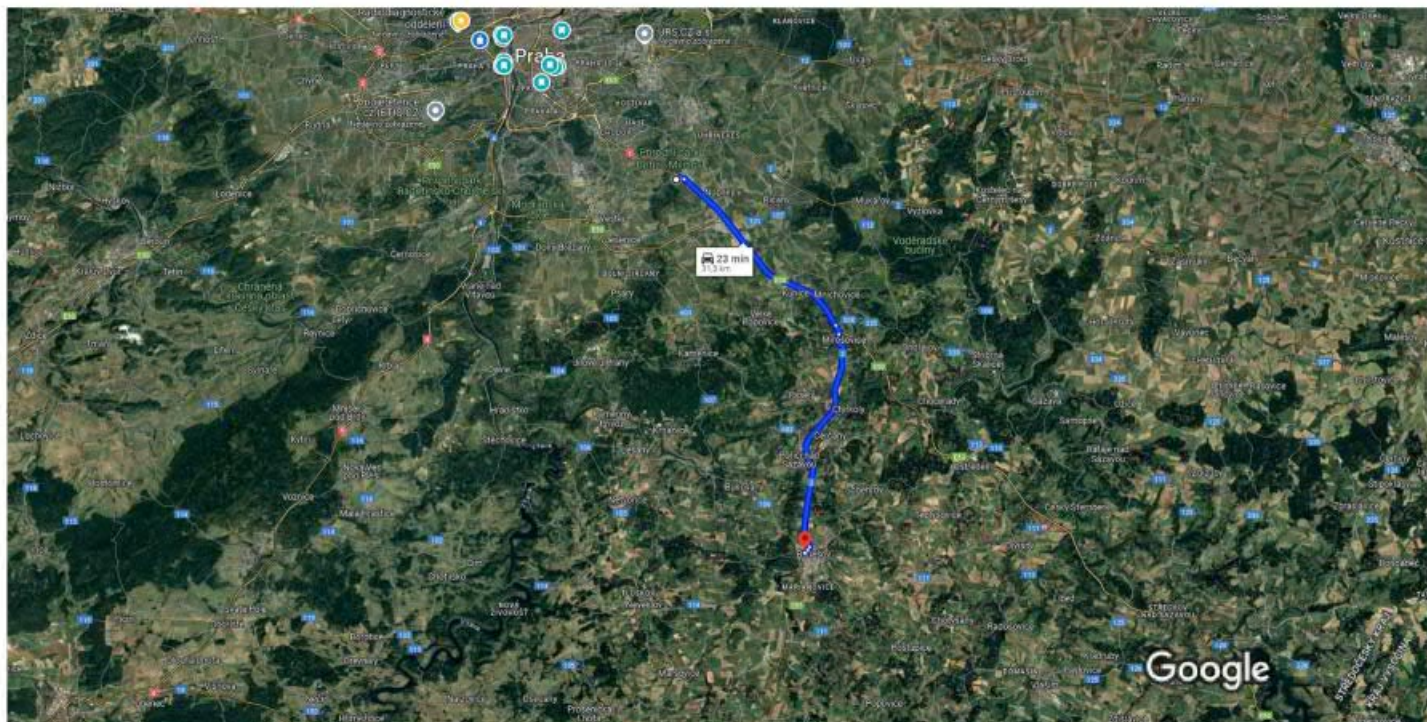

Snímky ©2025 TerraMetrics, Mapová data ©2025 Google, GeoBasis-DE/BKG (©2009) 5 km



přes: D1/E65 a silnici 3

23 min

Nejrychlejší trasa, obvyklý provoz

31,3 km

⚠ Na plánované trase se platí mýtné

Prozkoumejte: Benešov



Restaurace



Hotely



Čerpací
stanice



Parkovací
místa



Další



Z 50.0031850, 14.5620735 do Lošáková 33-11, 104 00 Praha 22

Autem 2,9 km, 5 min



Snímky ©2025 Airbus,CNES / Airbus,Landsat / Copernicus,Maxar Technologies,Mapová data ©2025 200 m



přes: K Dálnici

5 min

Nejrychlejší trasa

2,9 km

Objevte Lošáková 33-11 v okolí



Restaurace



Hotely



Čerpací
stanice



Parkovací
místa



Další