



S – 16541/MJT/2016

Níže uvedeného dne, měsíce a roku uzavírají dle ust. § 2193 a násl. zák. č. 89/2012 Sb.,  
v platném znění

**Obec Ondřejov**

IČ 00240567

se sídlem Choceradská 62, 251 65 Ondřejov

zast. Mgr. Vladimírem Zámyslickým, starostou

**na straně jedné jako půjčitel**

a

**Středočeský kraj**

IČ 70891095

se sídlem Zborovská 11, 150 21 Praha 5

zast. RNDr. Martinem Macháčkem, CSc., radním Středočeského kraje

na základě pověření ze dne 4. 1. 2017

**na straně druhé jako vypůjčitel**

tuto

**smlouvu o výpůjčce**

**I.**

Půjčitel je vlastníkem pozemku p.č.1967/3 o výměře 694 m<sup>2</sup> v obci Ondřejov a k.ú. Turkovice u Ondřejova, zaps. v katastru nemovitostí na LV 10001, vedeném Katastrálním úřadem pro Středočeský kraj, Katastrálním pracovištěm Praha - východ pro obec Ondřejov a katastrální území Turkovice u Ondřejova.

(Dále též jen „Pozemek“)

**II.**

Konstatuje se, že část Pozemku o výměře cca 20 m<sup>2</sup> v k.ú. Turkovice u Ondřejova a obci Ondřejov, která je přesně zanesena v situaci umístění Stavby, bude dotčena dočasným záborem v souvislosti s realizací stavby „III/3353 Hrusice most ev.č.3353-2“ (dále jen „Stavba“), jejímž investorem je vypůjčitel.

**III.**

Konstatuje se, že část Pozemku o výměře cca 131 m<sup>2</sup> v k.ú. Turkovice u Ondřejova a obci Ondřejov, která je přesně zanesena v situaci umístění Stavby, bude trvale zabrána souvislosti s realizací Stavby.

**IV.**

Půjčitel přenechává vypůjčiteli do bezplatného užívání části Pozemku uvedené v čl. II. a III. této smlouvy do výpůjčky tak, jak jsou zakresleny v situaci umístění Stavby, která je nedílnou součástí této smlouvy, a to za účelem realizace Stavby.

Vypůjčitel se zavazuje tyto části Pozemku používat pouze k uvedenému účelu.

## V.

Tato smlouva se uzavírá na dobu určitou

- a) stran části Pozemku dotčeného dočasným zábořem od data zahájení Stavby do jejího ukončení, kolaudace stavby a předání části Pozemku zpět půjčitel;
- b) stran části Pozemku dotčeného trvalým zábořem od data zahájení Stavby do jejího ukončení, kolaudace Stavby, vypracování geometrického plánu a uzavření darovací smlouvy na část Pozemku trvale zastavěnou Stavbou.

## VI.

Půjčitel souhlasí se vstupem na Pozemek v souvislosti s realizací stavby a s realizací stavby na pozemku.

## VII.

Veškeré další náležitosti spojené s výpůjčkou Pozemku neupravené touto smlouvou se řídí platnou právní úpravou.

## VIII.

Půjčitel prohlašuje, že záměr přenechat vypůjčitel do bezplatného užívání části Pozemku uvedeného v čl. I. této smlouvy byl zveřejněn způsobem stanoveným zákonem č. 128/2000 Sb., o obcích, v platném znění, a uzavření smlouvy o výpůjčce s vypůjčitelem schválilo Zastupitelstvo obce Ondřejov usnesením č. 17 na svém zasedání konaném dne 11.4.2016, čímž byly splněny podmínky stanovené ust. § 41 cit. zákona.

Vypůjčitel prohlašuje, že uzavření smlouvy o výpůjčce částí pozemku uvedeného v čl. I. této smlouvy bylo schváleno Radou Středočeského kraje dne 16.5.2016 Usnesením č. 033-18/2016/RK tak, jak mu to ukládá ust. § 59 odst. 1 písm. l) zákona č. 129/2000 Sb., o krajích, v platném znění, čímž byly splněny podmínky stanovené ust. § 23 cit. zákona.

## IX.

Tato smlouva se vyhotovuje ve čtyřech stejnopisech z nichž každý má platnost originálu. Každý její účastník obdrží po dvou stejnopisech.

## X.

Účastníci této smlouvy po jejím přečtení prohlašují shodně, že skutečnosti v ní uvedené odpovídají pravdě, že její sepsání a podepsání je výrazem jejich pravé a svobodné vůle a plně souhlasí s jejím obsahem. Tato shodná konstatování stvrzují svými podpisy připojenými pod tuto smlouvu.

Ondřejov dne 15.5.2017


Praha dne 26.5.2017

**Půjčitel**

**Vypůjčitel**

Obec Ondřejov

Středočeský kraj

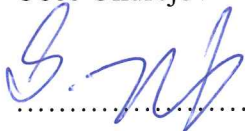



**Mgr. Vladimír Zámyslický**









**RNDr. Martin Macháček, CSc.**




# ZÁBOROVÝ ELABORÁT

MĚŘÍTKO 1: 250

## LEGENDA :

-  Hranice parcel KN
-  Parcelní číslo KN
-  Slučkové čáry
-  Hranice trvalého zboru
-  Hranice dočasného zboru do 1 roku
-  Trvalý zbor s výkupem
-  Trvalý zbor bez výkupu
-  Dočasný zbor do 1 roku

*m. 4*

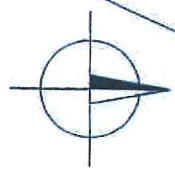

**ORGANIZACE**

**KSÚS**  
KRAJSKÁ SPRÁVA A ÚDRŽBA SILNIC  
STŘEDNÍHO ÚSTAVU

Sídeloňský kraj  
Zborovská 11  
150 21 Praha 5

ZÁBRN	DATA

JTSK

BpV

**PROJEKTOVÁ, INŽENÝRSKÁ A KONZULTAČNÍ ORGANIZACE**  
ČESTNÍK 150 901  
VPO ÚSTAV PRÁVA s.r.o., PRAHA 6, PRAHA 6, 101/175a, IČO 00 19144 6


**YPA**  
VPO ÚSTAV PRÁVA s.r.o.  
ZEMĚNĚRICKÉ STŘEDISKO

PROJEKTANT: Bc.B.Hovříčková    VYPRACOVAL: Bc.B.Hovříčková    KONTROLA: Ing.Š.Hecovský    HIP: Ing. Marek PELANT

ACIČ: III/3353 Hrusice most ev.č. 3353-2  
F2 ZÁBOROVÝ ELABORÁT

OBECNÍ PŘÍKAZ: Mapa KN se zákresem zboru

ČÍSLO ZAKÁZKY: 1-0342-01/30  
DOKUMENTACE: DSP  
MĚŘÍTKO: 1:250  
DATUM: 03.2016  
POČET FORMÁTŮ: 3x4  
ČÍSLO PŘÍKAZU: F2.2  
ČASŮVÝ KÓD: F

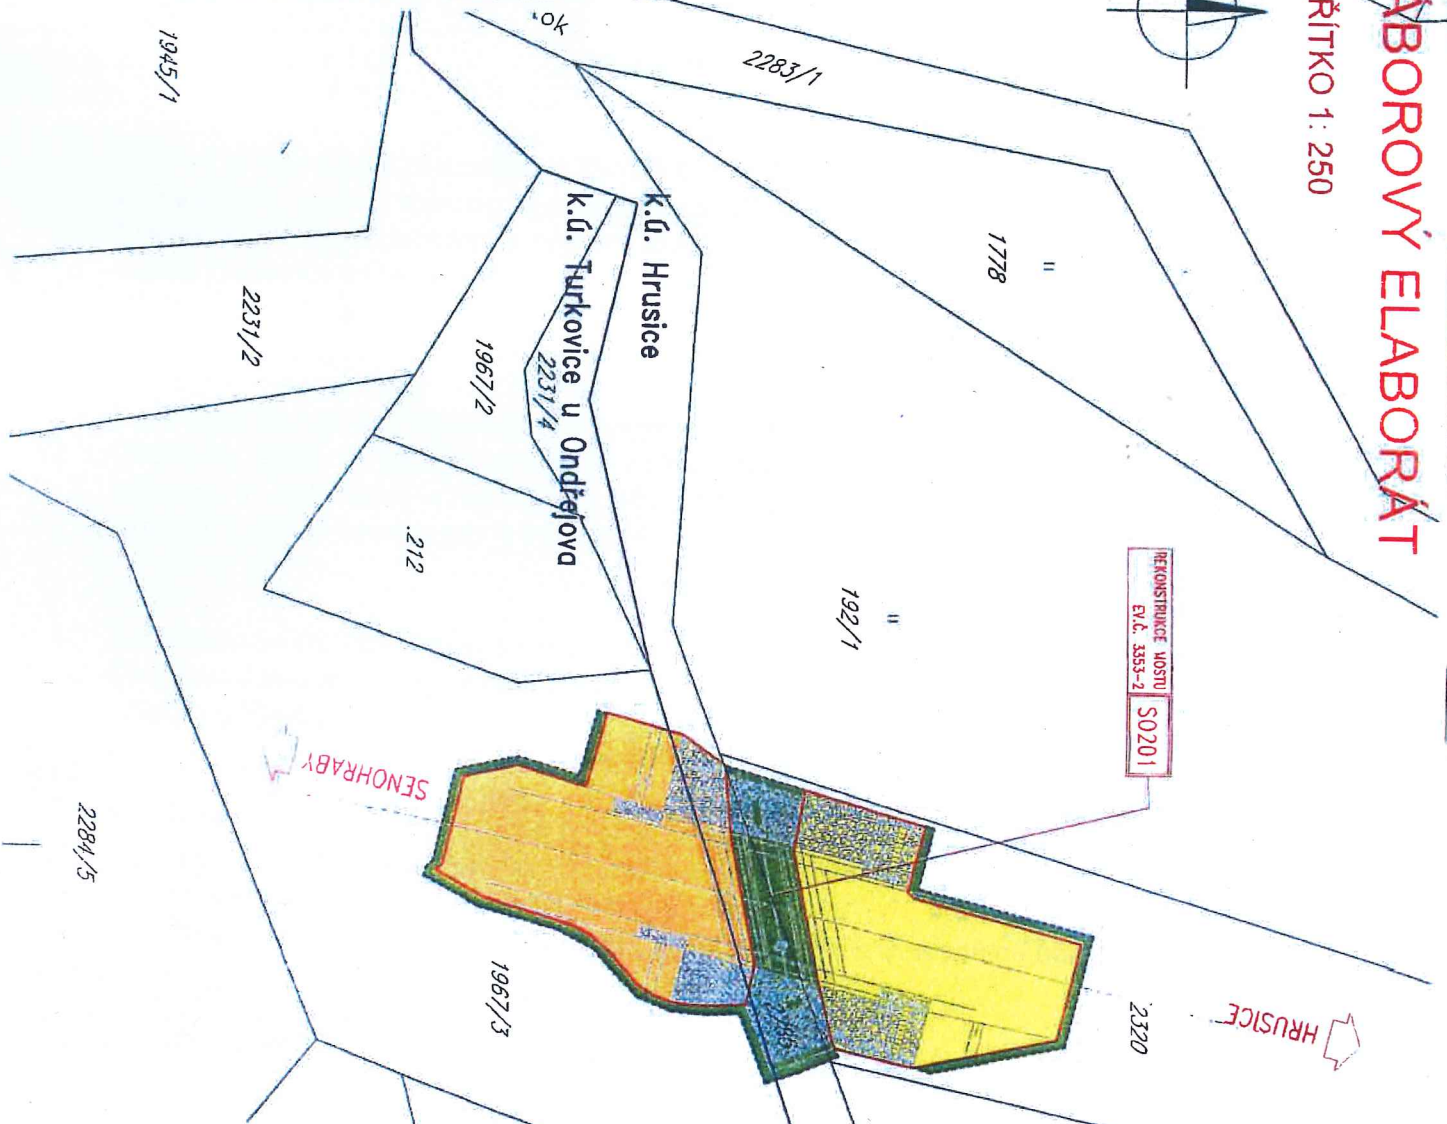

...je smlouva příslušně uzavřena o dle výše, či jiné dle, které při uzavření této smlouvy předložil objednatel podle požadavků uvedených v této smlouvě.