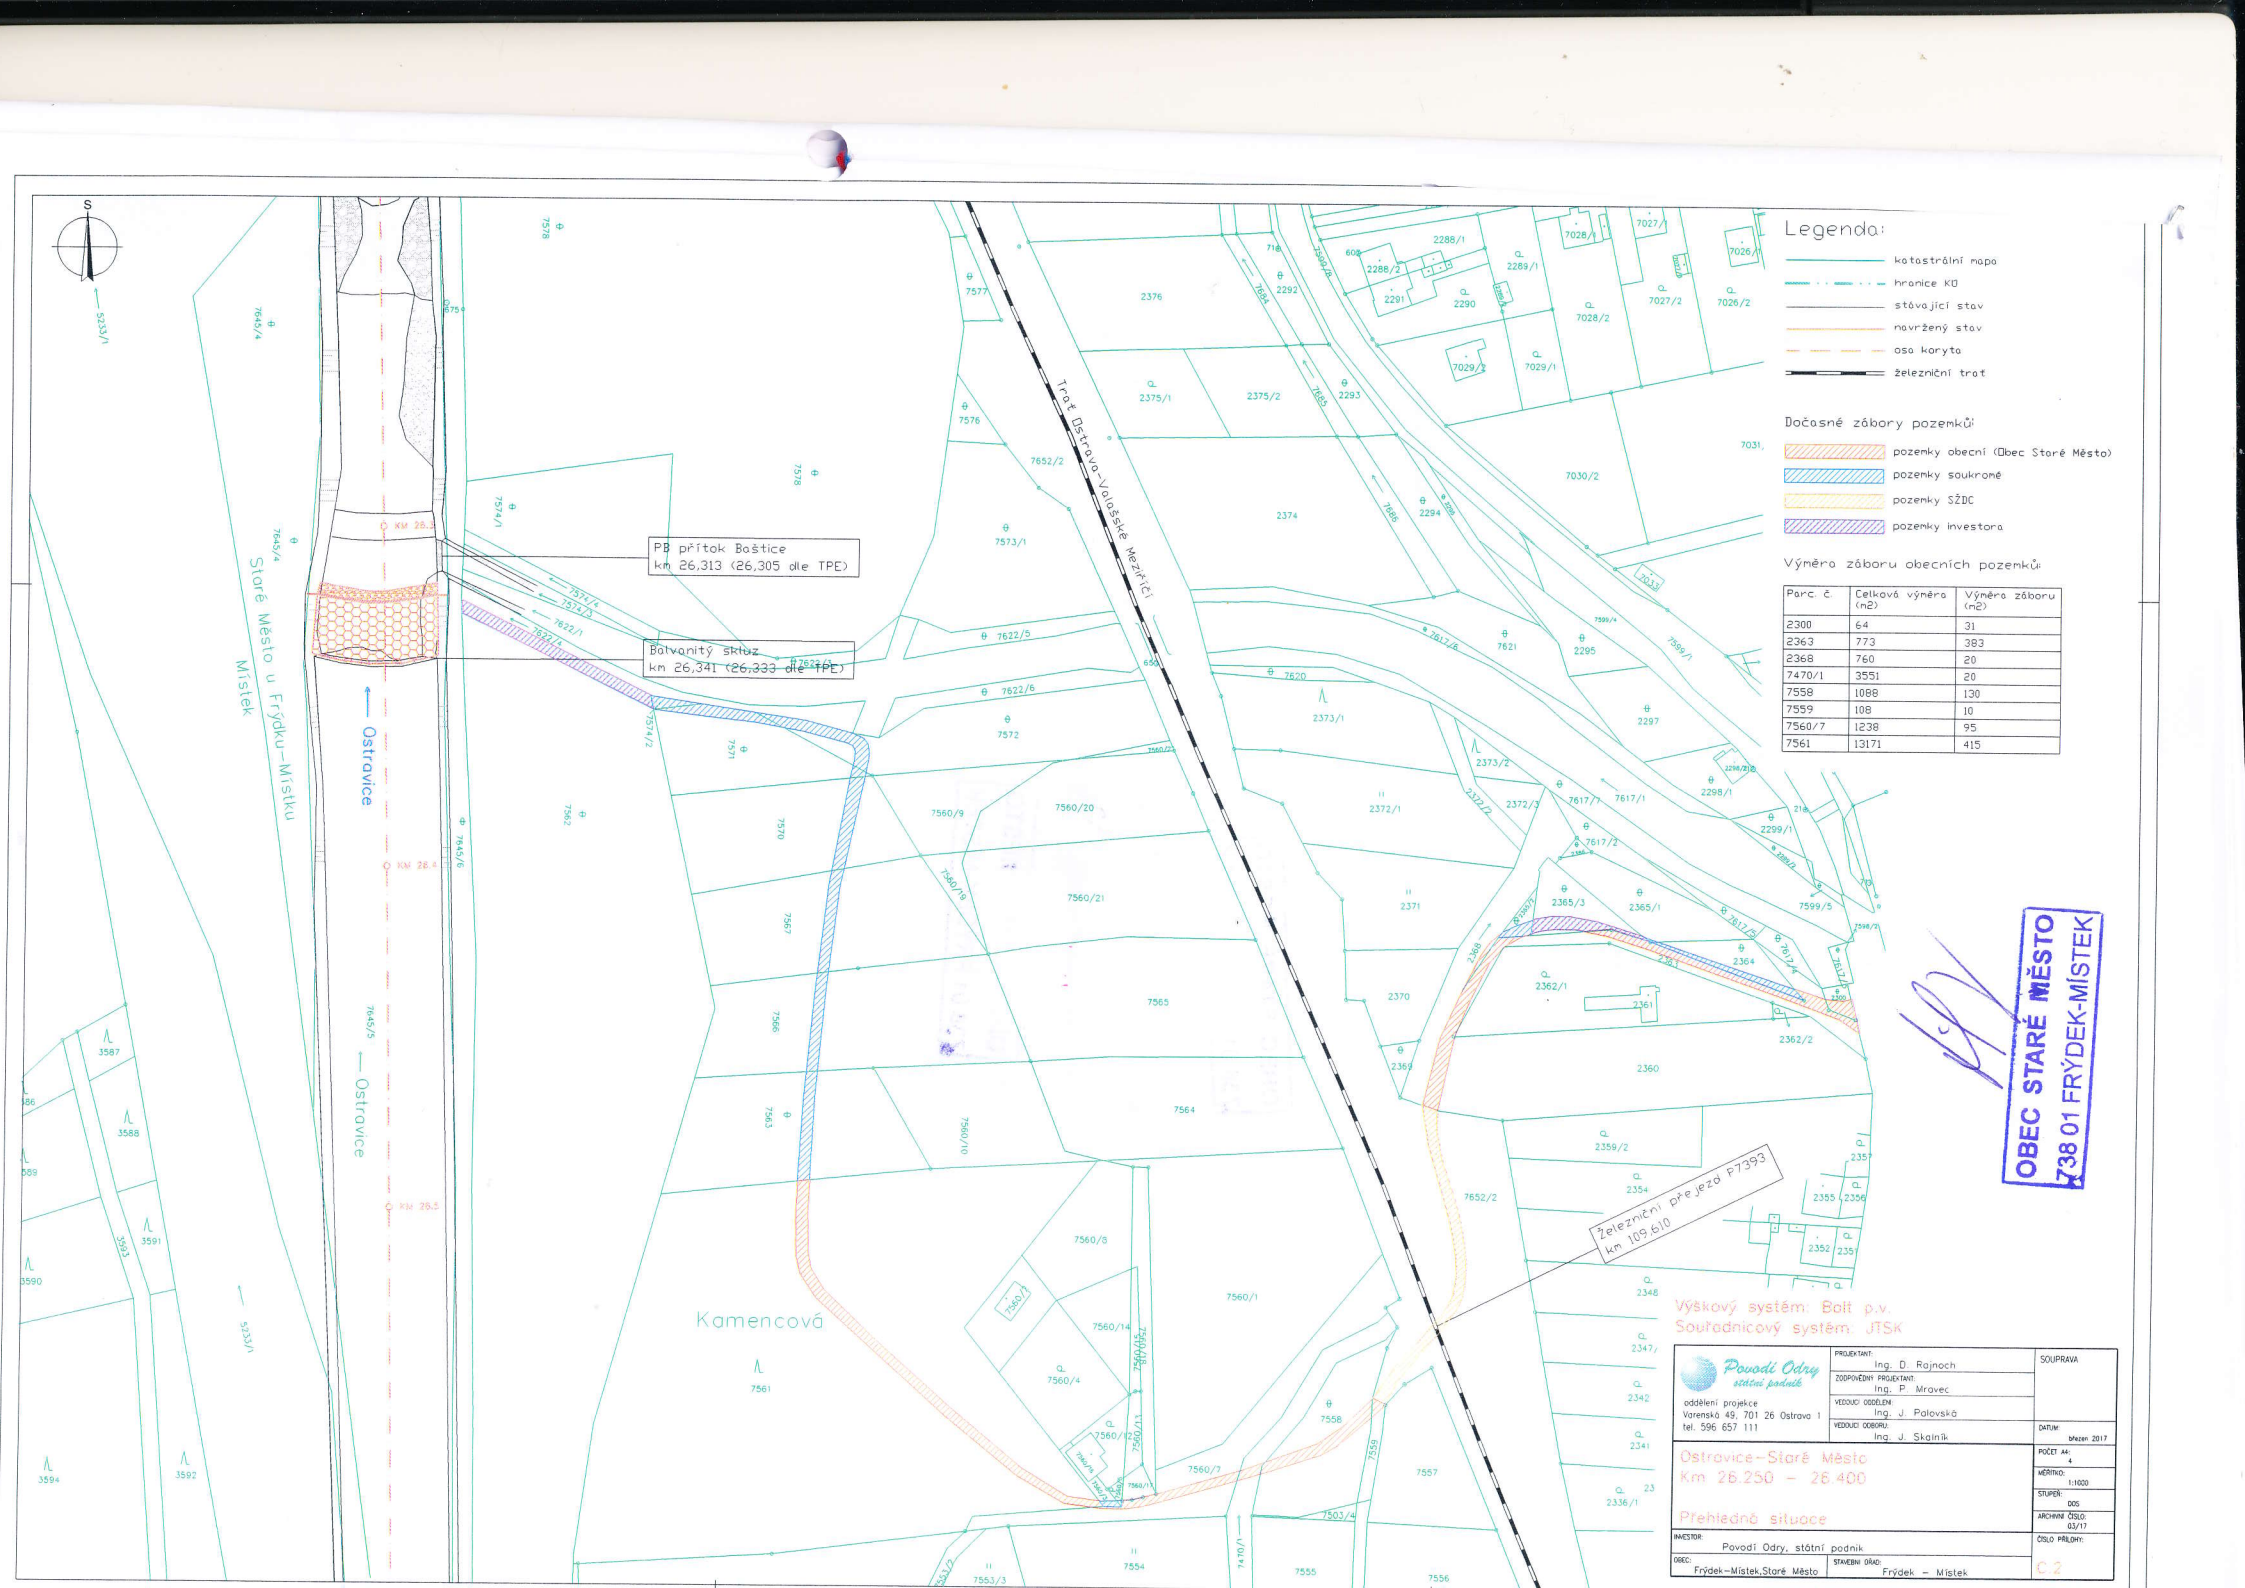

Parc. č.	Celková výměra (m2)	Výměra záboru (m2)
2300	64	31
2363	773	383
2368	760	20
7470/1	3551	20
7558	1088	130
7559	108	10
7560/7	1238	95
7561	13171	415

OBEC STARÉ MĚSTO
738 01 FRÝDEK-MÍSTEK

Povodí Odry
státní podnik
oddělení projekce
Varenská 49, 701 26 Ostrava 1
tel. 596 657 111

PROJEKTANT: Ing. D. Rajnoch	SOUPRAVA
ZODPOVĚDNÝ PROJEKTANT: Ing. P. Mravec	
VEDOUCÍ ODDĚLENÍ: Ing. J. Polovská	
VEDOUCÍ ODBORU: Ing. J. Skalník	DATUM: březen 2017
Ostravice-Staré Město Km 26.250 – 26.400	POČET A4: 4
Přehledná situace	MĚŘÍTKO: 1:1000
	STUPEŇ: DÚS
	ARCHIVNÍ ČÍSLO: 03/17
INVESTOR: Povodí Odry, státní podnik	ČÍSLO PŘÍLOHY: C.2
OBEC: Frýdek-Místek, Staré Město	STAVEBNÍ ÚŘAD: Frýdek – Místek