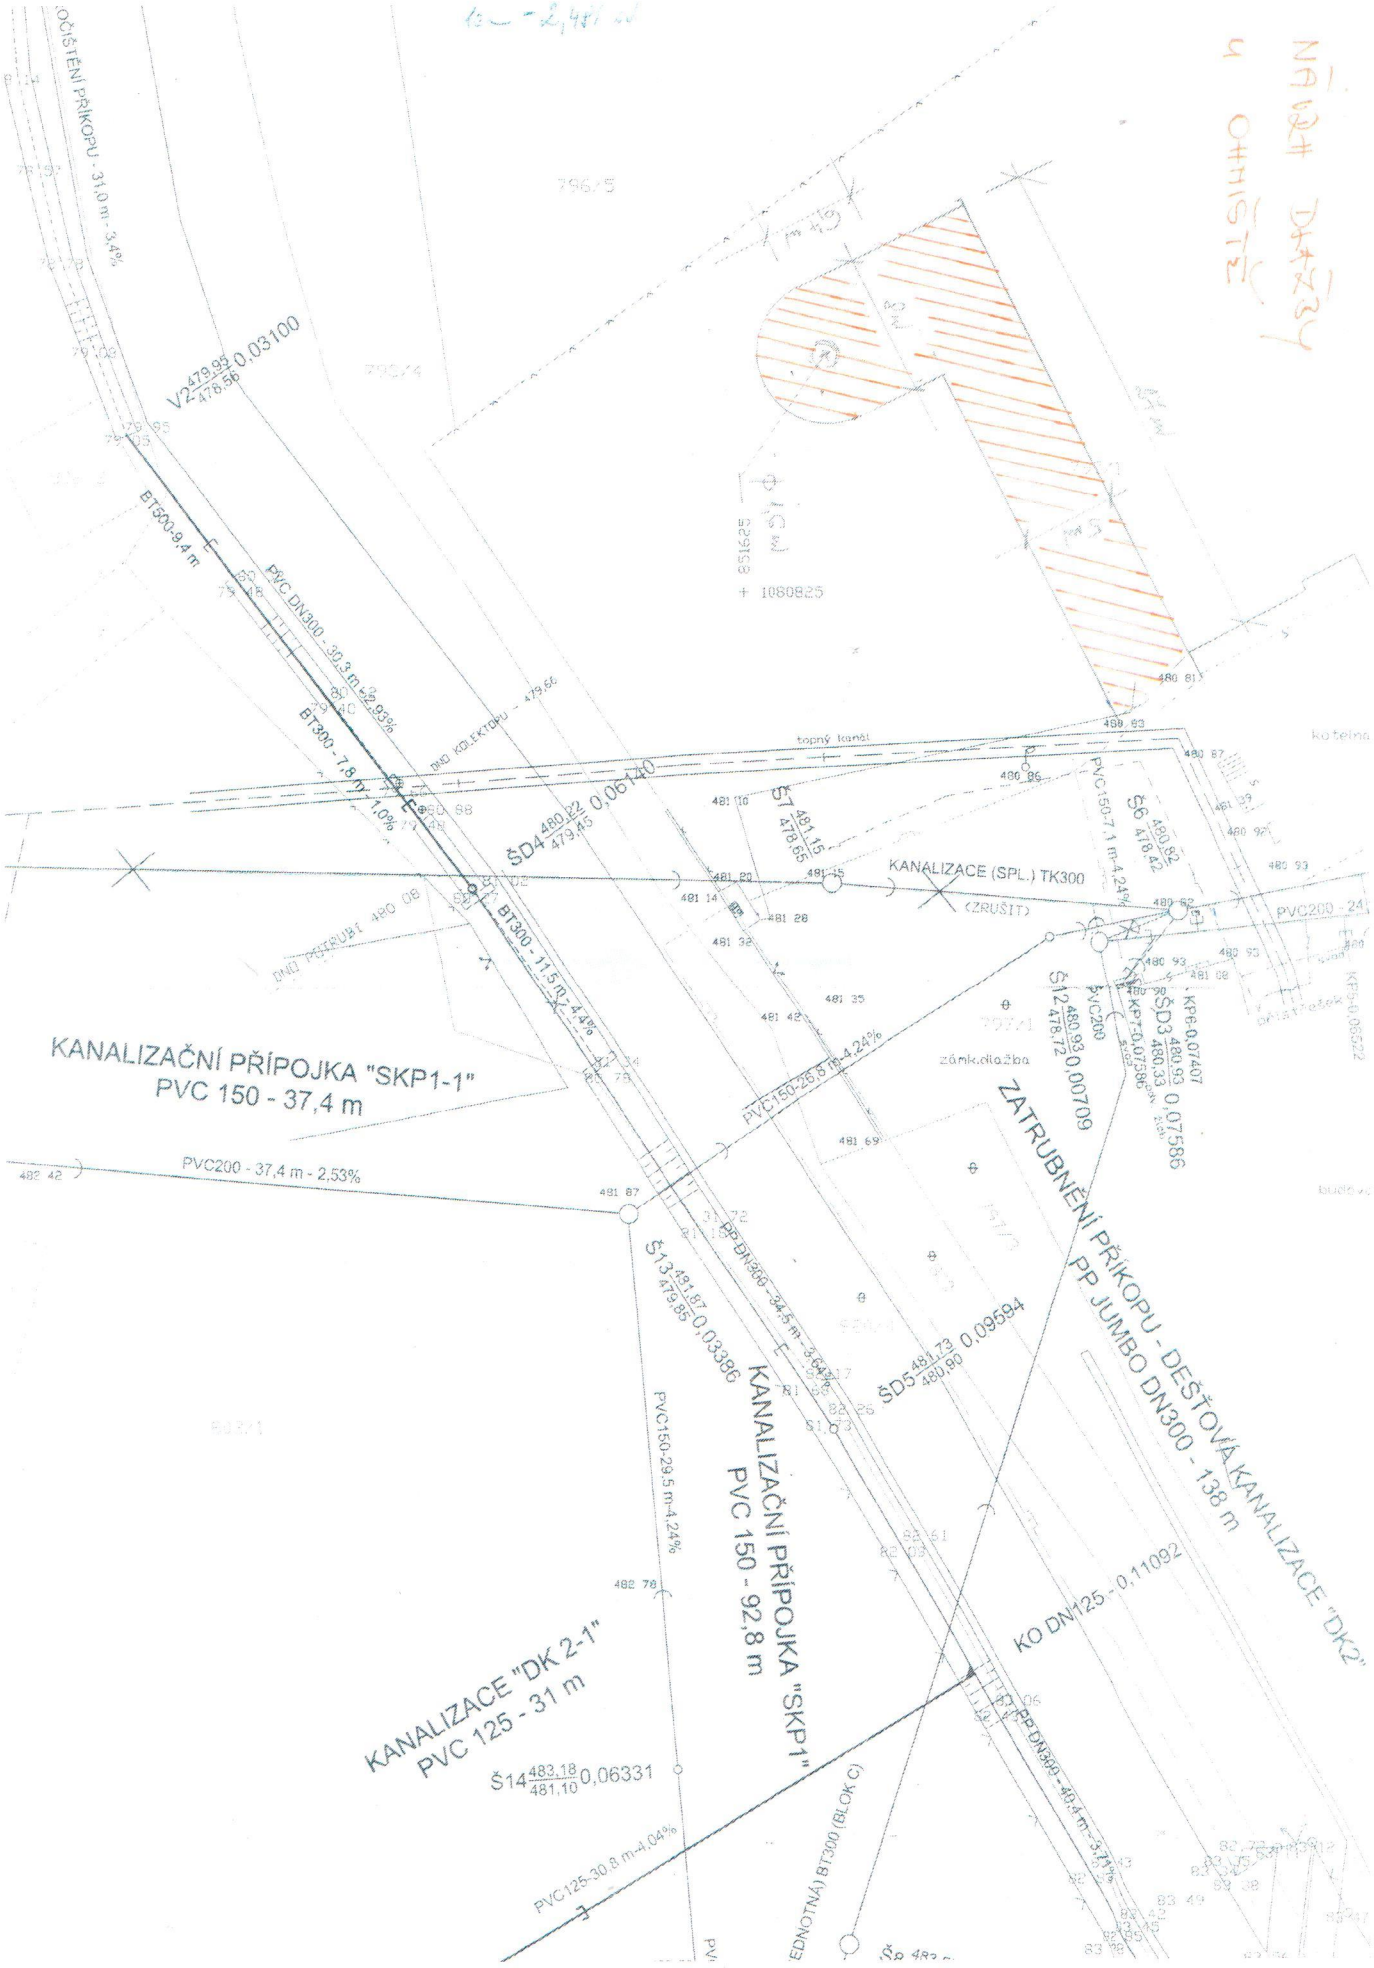
KANALIZAČNÍ PŘÍPOJKA "SKP1-1"
PVC 150 - 37,4 m
KANALIZACE "DK 2-1"
PVC 125 - 31 m
KANALIZAČNÍ PŘÍPOJKA "SKP1"
PVC 150 - 92,8 m
ZATRUBNĚNÍ PŘÍKOPU - DEŠŤOVÁ KANALIZACE "DK2"
PP JUMBO DN300 - 138 m
KANALIZACE (SPL.) TK300
(ZRUŠIT)
topný kanál
PVC200 - 37,4 m - 2,53%
PVC150-26,8 m-4,24%
PVC150-29,5 m-4,24%
PVC125-30,8 m-4,04%
PP DN300 - 34,5 m - 3,64%
PP DN300 - 40,4 m - 3,71%
BT300-9,4 m
BT300 - 11,5 m - 4,4%
BT300 - 7,8 m - 1,0%
PVC DN300 - 30,3 m - 2,93%
KO DN125 - 0,11092
ŠD4 480,22 479,45 0,06140
ŠD5 481,73 480,90 0,09594
ŠD3 480,93 480,33 0,07586
Š12 480,93 478,72 0,00709
Š13 481,67 479,85 0,03386
Š14 483,18 481,10 0,06331
V2 479,95 478,56 0,03100
S6 480,92 478,42
S7 481,15 478,65
KPB-0,07407
KPB-0,08522
KPT-0,07586
PVC200
PVC150-7,1 m-4,24%
zámkodlažba
KO (JEDNOTNÁ) BT300 (BLOK C)
ČISTĚNÍ PŘÍKOPU - 31,0 m - 3,4%
DNO KOLEKTORU - 479,66
DNO POTRUBÍ 480,08
Kotelna