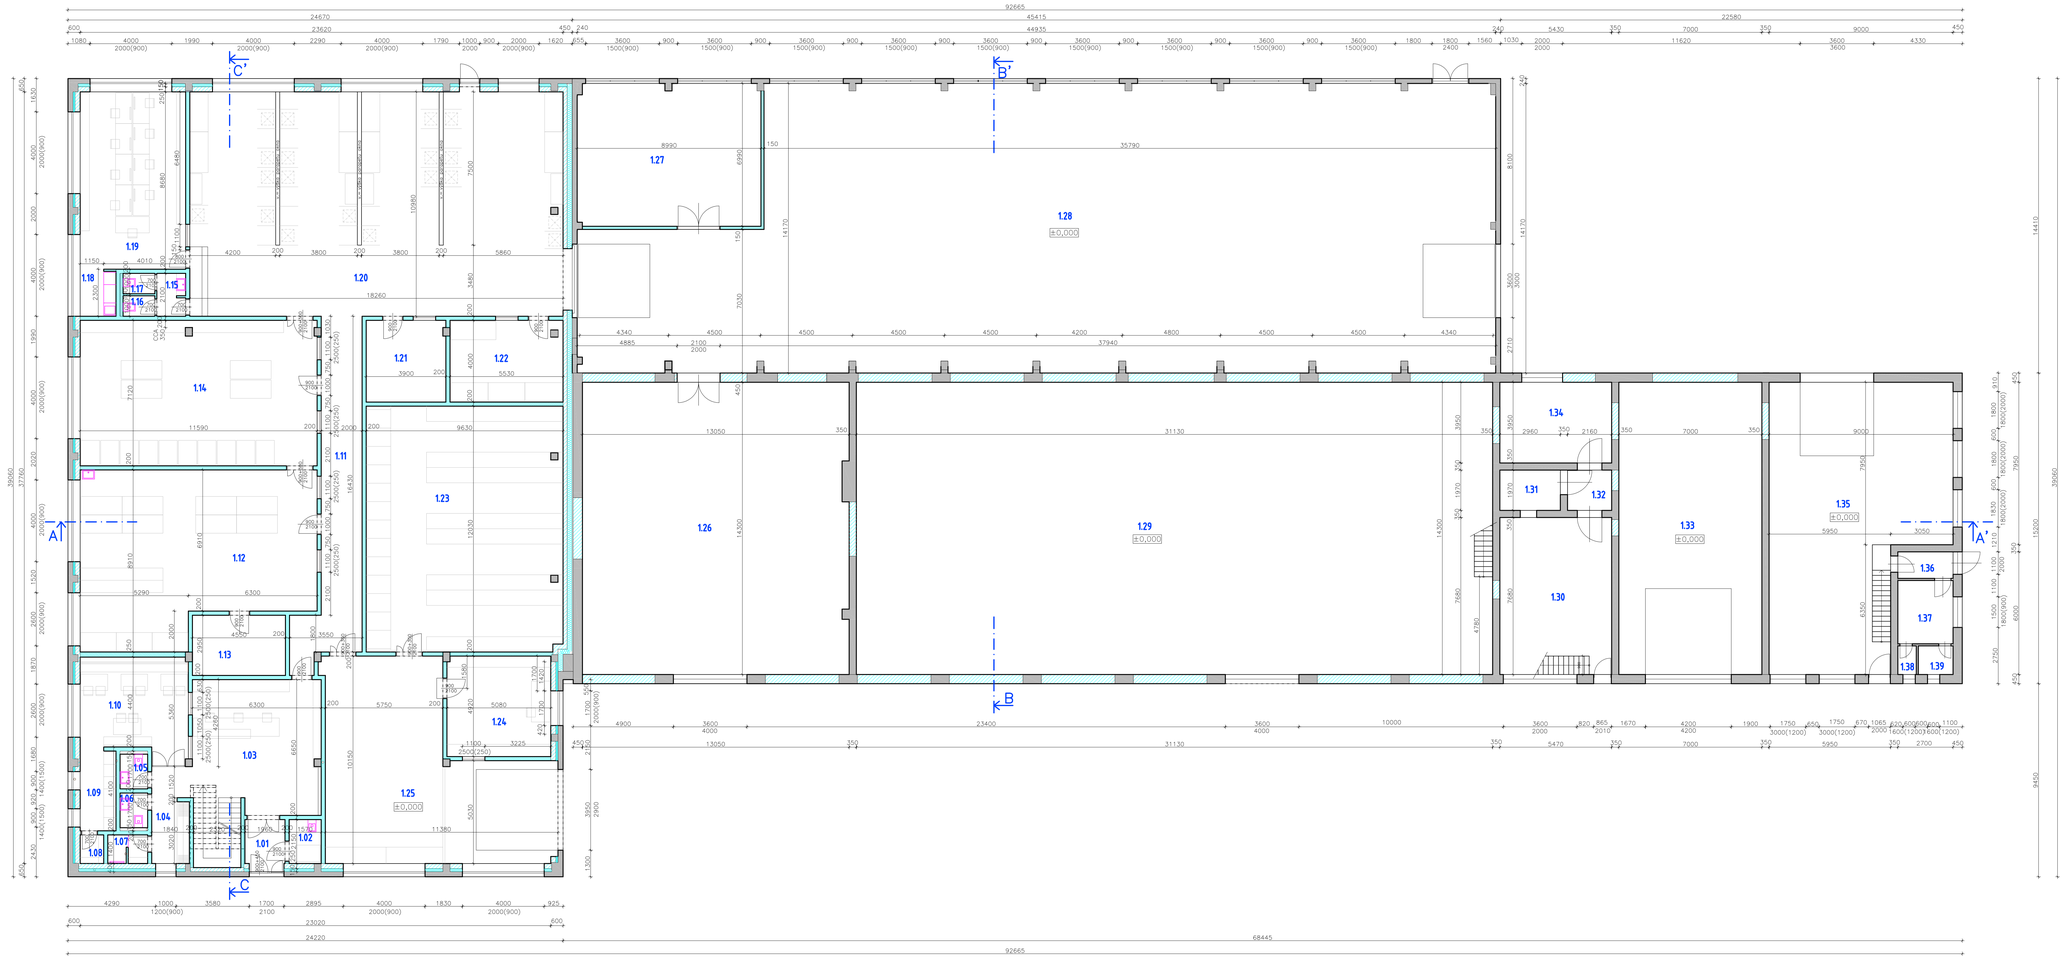

VÝPIS MÍSTNOSTÍ - 1. NP

OZNAČENÍ	ÚČEL MÍSTNOSTI - NOVÉ	PŮVODNÍ
1.01	ZÁDVEŘÍ	CHODBA
1.02	ÚKLID	SKLADOVACÍ PROSTOR
1.03	RECEPCE	SKLADOVACÍ PROSTOR/CHODBA
1.04	CHODBA	CHODBA/SOC. ZAŘÍZENÍ
1.05	WC MUŽI	SOCIÁLNÍ ZAŘÍZENÍ
1.06	WC ŽENY	SOCIÁLNÍ ZAŘÍZENÍ
1.07	SPRCHA	SOCIÁLNÍ ZAŘÍZENÍ
1.08	SKLAD	SOCIÁLNÍ ZAŘÍZENÍ
1.09	KUCHYŇ	SOCIÁLNÍ ZAŘÍZENÍ
1.10	JÍDELNA	SKLADOVACÍ PROSTOR
1.11	CHODBA	SKLADOVACÍ PROSTOR
1.12	SERVIS ELEKTRONIKA	SKLADOVACÍ PROSTOR
1.13	SKLAD	SKLADOVACÍ PROSTOR
1.14	SERVIS TV	SKLADOVACÍ PROSTOR
1.15	PŘEDSÍŇ	SKLADOVACÍ PROSTOR
1.16	WC	SKLADOVACÍ PROSTOR
1.17	WC	SKLADOVACÍ PROSTOR
1.18	KUCHYŇKA	SKLADOVACÍ PROSTOR
1.19	ADMINISTRATIVA	SKLADOVACÍ PROSTOR
1.20	SERVIS SPOTŘEBIČE	SKLADOVACÍ PROSTOR
1.21	SKLAD	SKLADOVACÍ PROSTOR
1.22	SERVIS ZAHRADNÍ TECHNIKA	SKLADOVACÍ PROSTOR
1.23	SKLAD ELEKTRODÍLCŮ	SKLADOVACÍ PROSTOR
1.24	SKLAD DÍLY	SKLADOVACÍ PROSTOR
1.25	EXPEDICE	SKLADOVACÍ PROSTOR
1.26	TECH. MÍST.+PROVOZNÍ SKLAD	VÝROBNÍ HALA
1.27	SERVIS LEDNIC	KOMPLETACE+EXPEDICE
1.28	GARÁŽ+SKL. ELEKTROSPOTŘ.	KOMPLETACE+EXPEDICE
1.29	SKL. ŽELEZA+STROJŮ,POLOTOVARŮ	VÝROBNÍ HALA
1.30	SERVIS	ŠATNA
1.31	SPRCHA	WC
1.32	WC	PŘEDSÍŇKA
1.33	GARÁŽ	SKLAD VÝROBKŮ
1.34	GARÁŽ	KOMPLETAČNÍ DÍLNA
1.35	AUTOSERVIS	EXPEDICE/CHODBA S PLYN.KOTLY
1.36	PŘEDSÍŇ	PŘEDSÍŇ
1.37	PŘEDSÍŇKA	PŘEDSÍŇKA
1.38	WC	WC
1.39	WC	WC

LEGENDA HMOT

- STÁVAJÍCÍ STAV
- PÓROBETONOVÉ TVÁRNICE TL. 250 mm – NOVÝ STAV
- PÓROBETONOVÁ/SDK PŘÍČKA – NOVÝ STAV
- TEPELNÁ IZOLACE EPS – NOVÝ STAV

Zodpovědný projektant	HIP	Vypracoval
Ing. Jan Červinka	Ing. J. Červinka	Ing.arch. Eliška Ondrášková

ENVIGEST s.r.o.
Masarykova 305
592 31 Nové Město na Moravě
IČ 49449362
www.envigest.cz
envigest@envigest.cz

Investor: NTSUP s.r.o., Pražská 1470/18b, Hostivař, 102 00 Praha

Místo stavby: k.ú. Veselíčko u Žďáru nad Sázavou, p.č. 171/2,1283/11

Okres: Žďár nad Sázavou | Kraj: Vysočina

Akce:

SÍDLO SPOLEČNOSTI NTSUP
VESELÍČKO

Obsah:

Půdorys 1.NP

D.1.1 ARCHITEKTONICKO-STAVEBNÍ ŘEŠENÍ

Formát	A1+
Datum	09/2022
Stupeň	DUR, DSP
Číslo zakázky	22E05
Měřítko	1:100
Číslo výkresu	D.1.1.2

Jakékoliv užití (k rozmnožování, tvorbě nových, či jiné formě a nakládání s ním jako jedl dílo, nebo jeho výtisku, je zakázáno a podléhá autorskému zákonu. Všechna práva vyhrazena.