


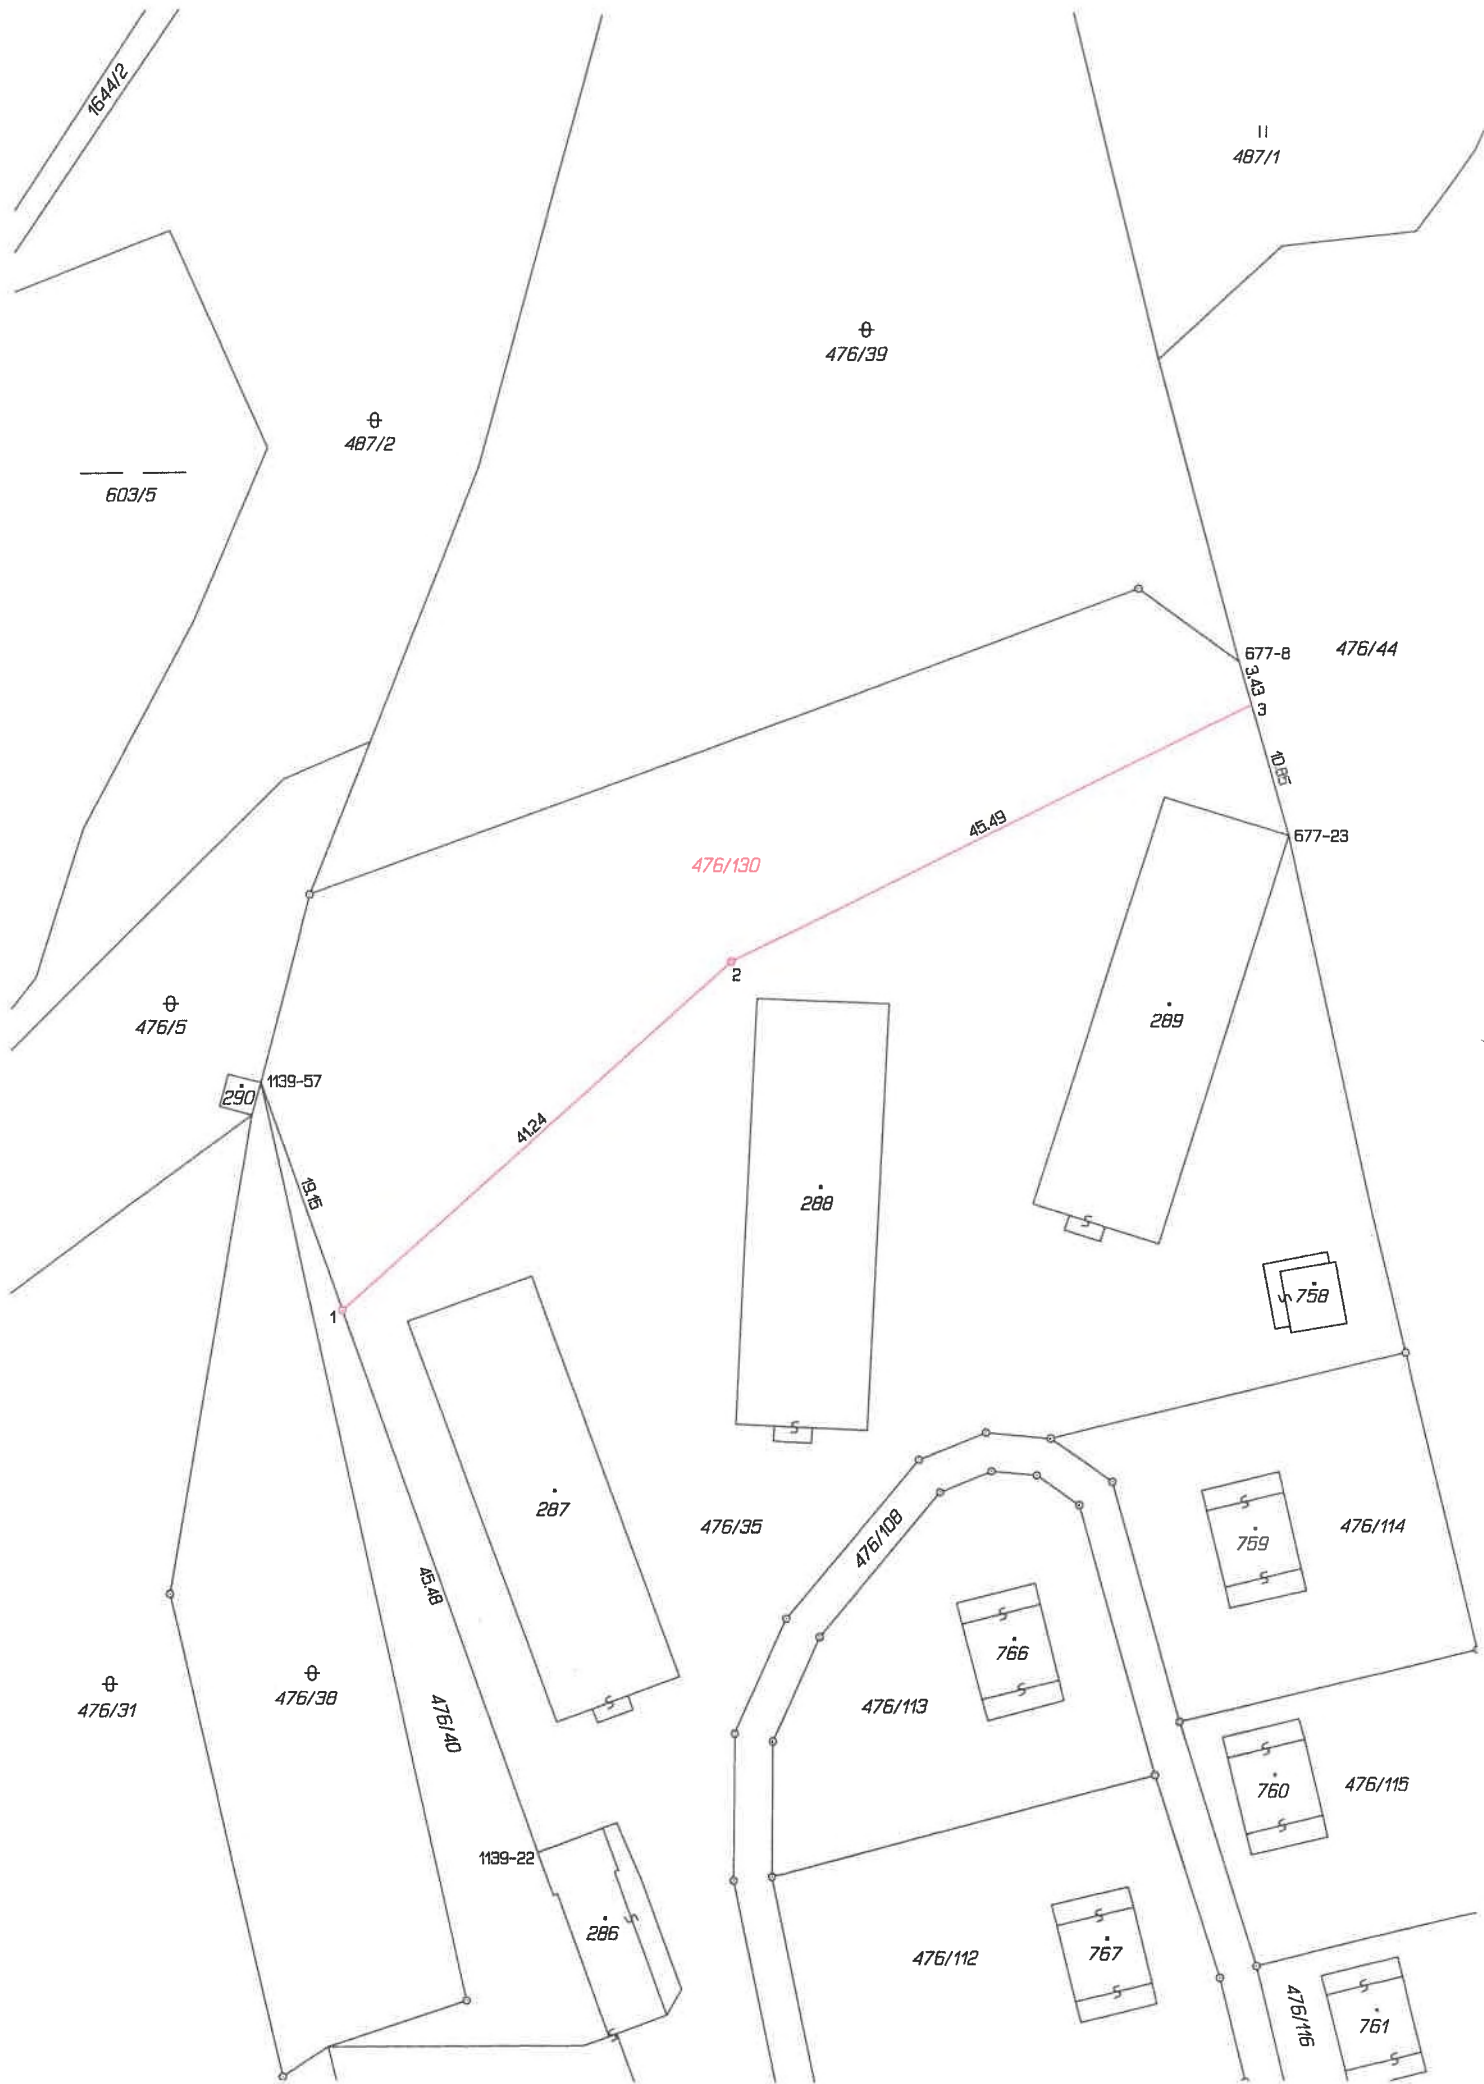

VÝKAZ DOSAVADNÍHO A NOVÉHO STAVU ÚDAJŮ KATASTRU NEMOVITOSTÍ																
Dosavadní stav						Nový stav										
Označení pozemku parc. číslem	Výměra parcely		Druh pozemku Způsob využití	Označení pozemku parc. číslem	Výměra parcely		Druh pozemku Způsob využití	Typ stavby	Způs. určení výměr	Porovnání se stavem evidence právních vztahů						
										Díl přechází z pozemku označeného v		Číslo listu vlastnictví	Výměra dílu		Označení dílu	
	katastru nemovitostí	dřívější poz. evidenci	ha	m ²												
	ha	m ²	ha	m ²	ha	m ²										
476/35	62	64	ostat. pl. sport. a rekr. pl.	476/35	47	86	ostat. pl. sport. a rekr. pl.		0	476/35		60001		47	86	
				476/130	14	78	ostat. pl. sport. a rekr. pl.		2	476/35		60001		14	78	
		62	64			62	64									

Seznam souřadnic (S-JTSK)				
Číslo bodu	Souřadnice pro zápis do KN		Kód kv.	
	Y	X		Poznámka
677-8	658432.58	1081690.51	3	sloupek plotu
677-23	658428.62	1081704.18	3	roh budovy
1139-22	658487.41	1081784.47	3	roh budovy
1139-57	658509.34	1081723.76	3	roh budovy
1	658502.85	1081741.73	3	znak z plastu
2	658472.34	1081714.03	3	znak z plastu
3	658431.59	1081693.92	3	sloupek plotu

GEOMETRICKÝ PLÁN pro rozdělení pozemku	Geometrický plán ověřil autorizovaný zeměměřický inženýr:		Stejnopis ověřil autorizovaný zeměměřický inženýr:	
	Jméno, příjmení:		Jméno, příjmení:	
	Číslo položky rejstříku autorizovaných zeměměřických inženýrů: 2525/10		Číslo položky rejstříku autorizovaných zeměměřických inženýrů: 365/95	
	Dne: 11. července 2024 Číslo: 209/2024		Dne: 18.07.2024 Číslo: 11/2024/GS/K	
	Náležitostmi a přesností odpovídá právním předpisům.		Tento stejnopis odpovídá geometrickému plánu v elektronické podobě uloženému v dokumentaci katastrálního úřadu.	
Vyhotovitel:	Katastrální úřad souhlasí s očištěváním parcel.		Ověření stejnopisu geometrického plánu v listinné podobě.	
Číslo plánu: 1227-18/2024	KÚ pro Pardubický kraj, KP Chrudim PGP-1237/2024-603 2024.07.17 13:06:55 +02'00'			
Okres: Chrudim				
Obec: Seč				
Kat. území: Seč				
Mapový list: Chotěboř 3-0/43, KMD				
Dosavadním vlastníkům pozemků byla poskytnuta možnost seznámit se v terénu s průběhem navrhovaných nových hranic, které byly označeny předepsaným způsobem: viz. seznam souřadnic				