


Půdorys Fantový budovy

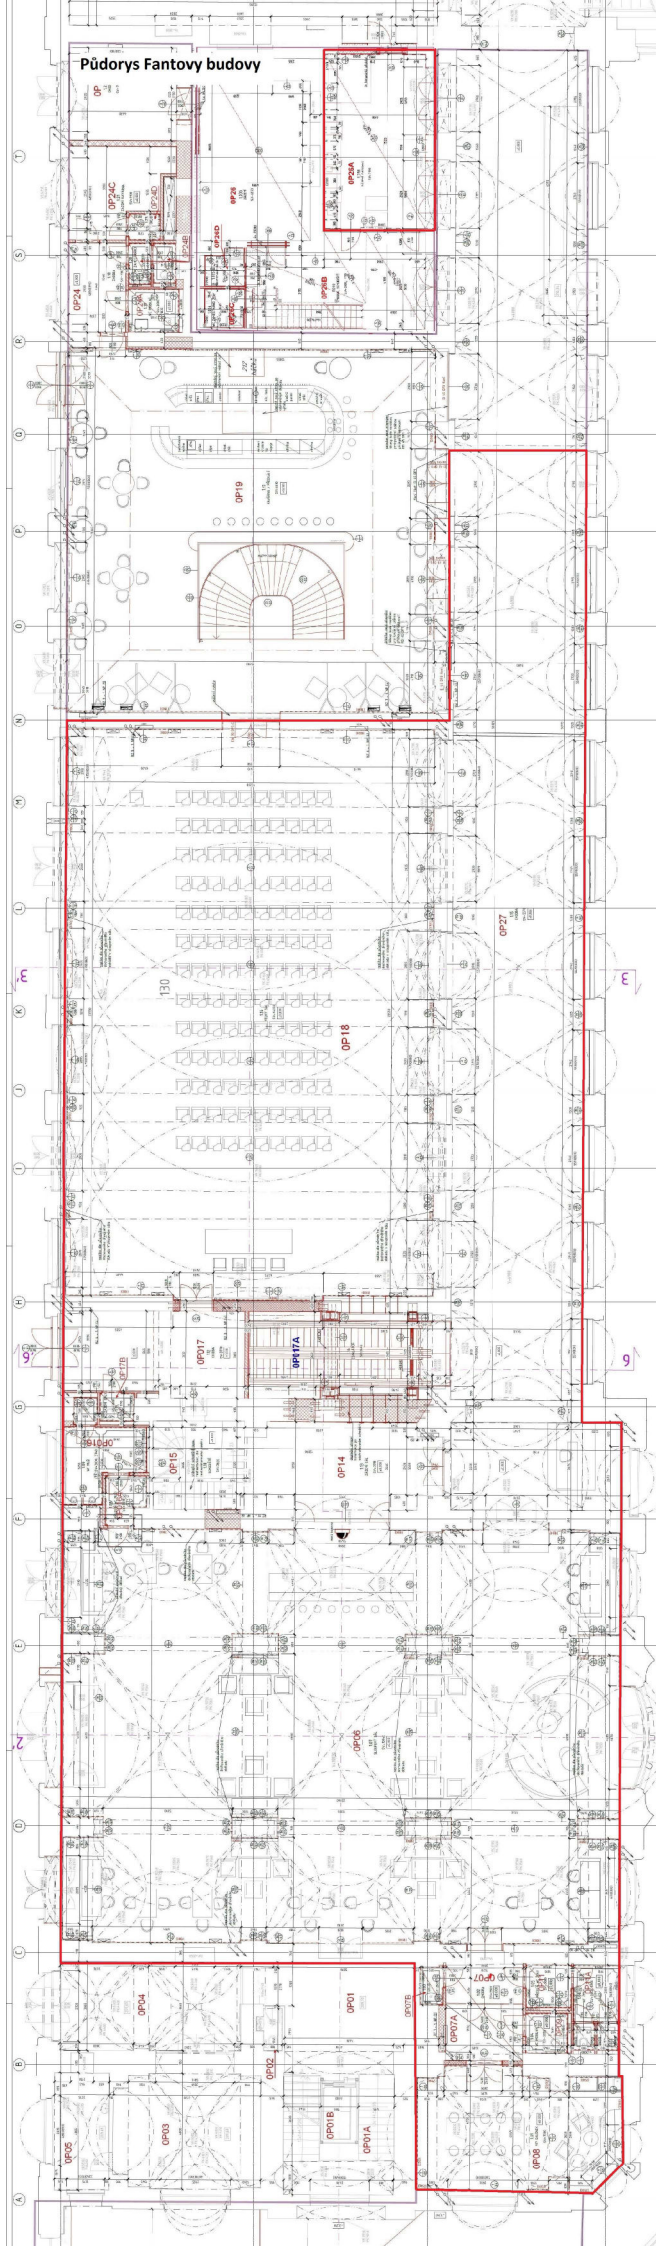

Ověřovací doložka změny datového formátu dokumentu podle § 69a zákona č. 499/2004 Sb.

Doložka číslo: 5309734

Původní datový formát: application/pdf

UUID původní komponenty: b07ee35f-419e-4431-9939-02e12901db85

Jméno a příjmení osoby, která změnu formátu dokumentu provedla:

System ERMS (zpracovatel dokumentu Kateřina ŠPAČKOVÁ)

Subjekt, který změnu formátu provedl: Správa železnic, státní organizace

Datum vyhotovení ověřovací doložky: 23.01.2025 09:30:11

Hash komponenty: aee1355b9a58bbe17e5a1090c3527ecc1440f1e1f73f988c04d7e4f4e0d3fbd5

Hashovací funkce: sha256Hex



db4bda1f-dd41-4353-93b0-a894da1f99a8