

VÝKAZ DOSAVADNÍHO A NOVÉHO STAVU ÚDAJŮ KATASTRU NEMOVITOSTÍ

VÝKAZ DOSAVIDNIHO A NOVÉHO STAVU ÚDAJŮ KATASTRU NEMOVITOSTÍ																	
Dosavadní stav					Nový stav												
Označení pozemku parc. číslem	Výměra parcely			Druh pozemku Způsob využití	Označení pozemku parc. číslem	Výměra parcely			Druh pozemku Způsob využití	Typ stavby Způsob využití	Způs. určení výměr	Porovnání se stavem evidence právních vztahů					
												Díl přechází z pozemku označeného v		Číslo listu vlastnictví	Výměra dílu		Označení dílu
	ha	m²		ha		m²		katastru nemovitostí	dřívější poz. evidenci	ha		m²					
130/2	1	12	08	ostat. pl. sport. a rekr. pl.	130/2	1	06	11	ostat. pl. sport. a rekr. pl.		2	130/2	3360		5	97	
		1	12	08	130/28		1	12	08	ostat. pl. sport. a rekr. pl.	2						

GEOMETRICKÝ PLÁN

rozdělení pozemku

hotovitel: GEODÉZIE BLATNÁ s.r.o.
Na Blýskavkách 1430, Blatná
tel: 603 514 655
www.geodezie-blatna.cz

lo plánu: 231-68/2024

es: Strakonice

c: Strakonice

území: Střela

ový list: Strakonice 8-3/44 (DKM)

radním vlastníkům pozemků byla poskytnuta možnost
nít se v terénu s průběhem navrhovaných nových hranic,
nyly označeny předepsaným způsobem.

Geometrický plán ověřil autorizovaný zeměměřický inženýr:

Jméno, příjmení:

Ing. Petr Fous

Číslo položky rejstříku autorizovaných
zeměměřických inženýrů:

1940

Dne:

3. ledna 2025

Číslo:

1/2025

Náležitosti a přesnosti odpovídá právním předpisům.

Katastrální úřad souhlasí s očíslováním parcel.

Ing. Miroslava Řehořová
KÚ pro Jihočeský kraj
KP Strakonice
PGP-6/2025-307
2025.01.07 10:43:49 +01'00'

Stejnopis ověřil autorizovaný zeměměřický inženýr:

Jméno, příjmení:

Ing. Petr Fous

Číslo položky rejstříku autorizovaných
zeměměřických inženýrů:

1940

Dne:


7. ledna 2025

Číslo:

2/2025

Tento stejnopis odpovídá geometrickému plánu v elektronické podobě
uloženému v dokumentaci katastrálního úřadu.

Ověření stejnopisu geometrického plánu v listinné podobě.

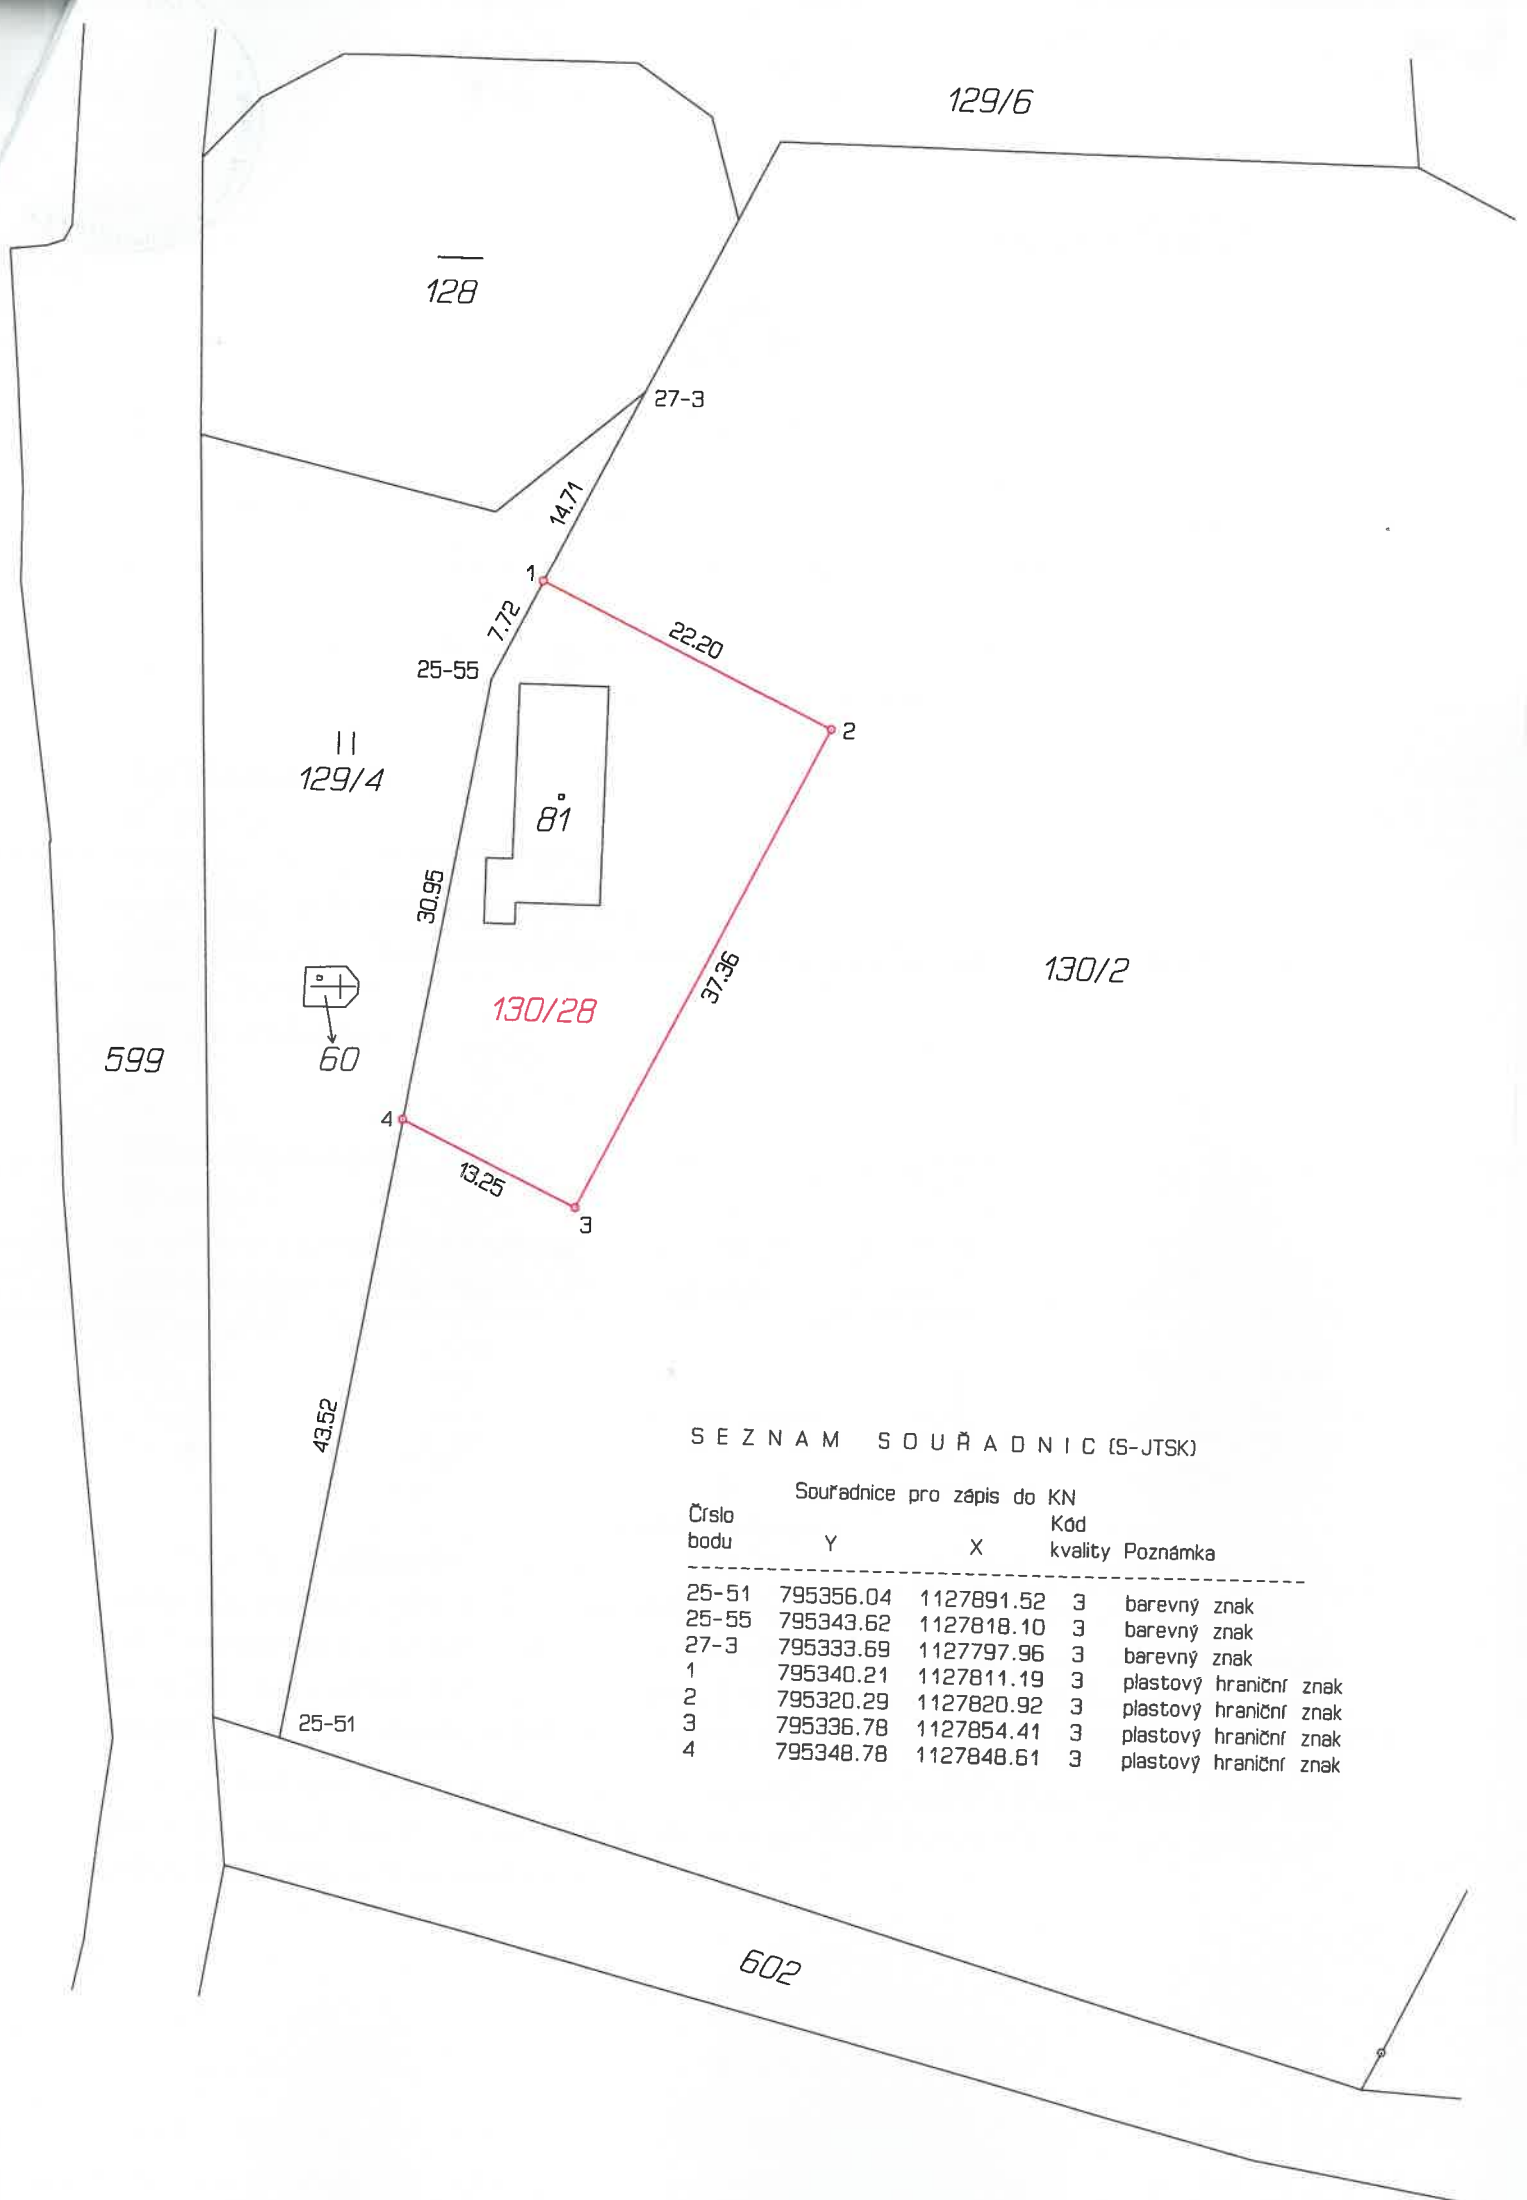

SEZNAM SOUŘADNIC (S-JTSK)

Číslo bodu	Souřadnice pro zápis do KN		Kód kvality	Poznámka
	Y	X		
25-51	795356.04	1127891.52	3	barevný znak
25-55	795343.62	1127818.10	3	barevný znak
27-3	795333.69	1127797.96	3	barevný znak
1	795340.21	1127811.19	3	plastový hraniční znak
2	795320.29	1127820.92	3	plastový hraniční znak
3	795336.78	1127854.41	3	plastový hraniční znak
4	795348.78	1127848.61	3	plastový hraniční znak