


# VÝŘEZ - SITUACE ZÁBORŮ 2 II/324 STĚŽERY - PRŮTAH

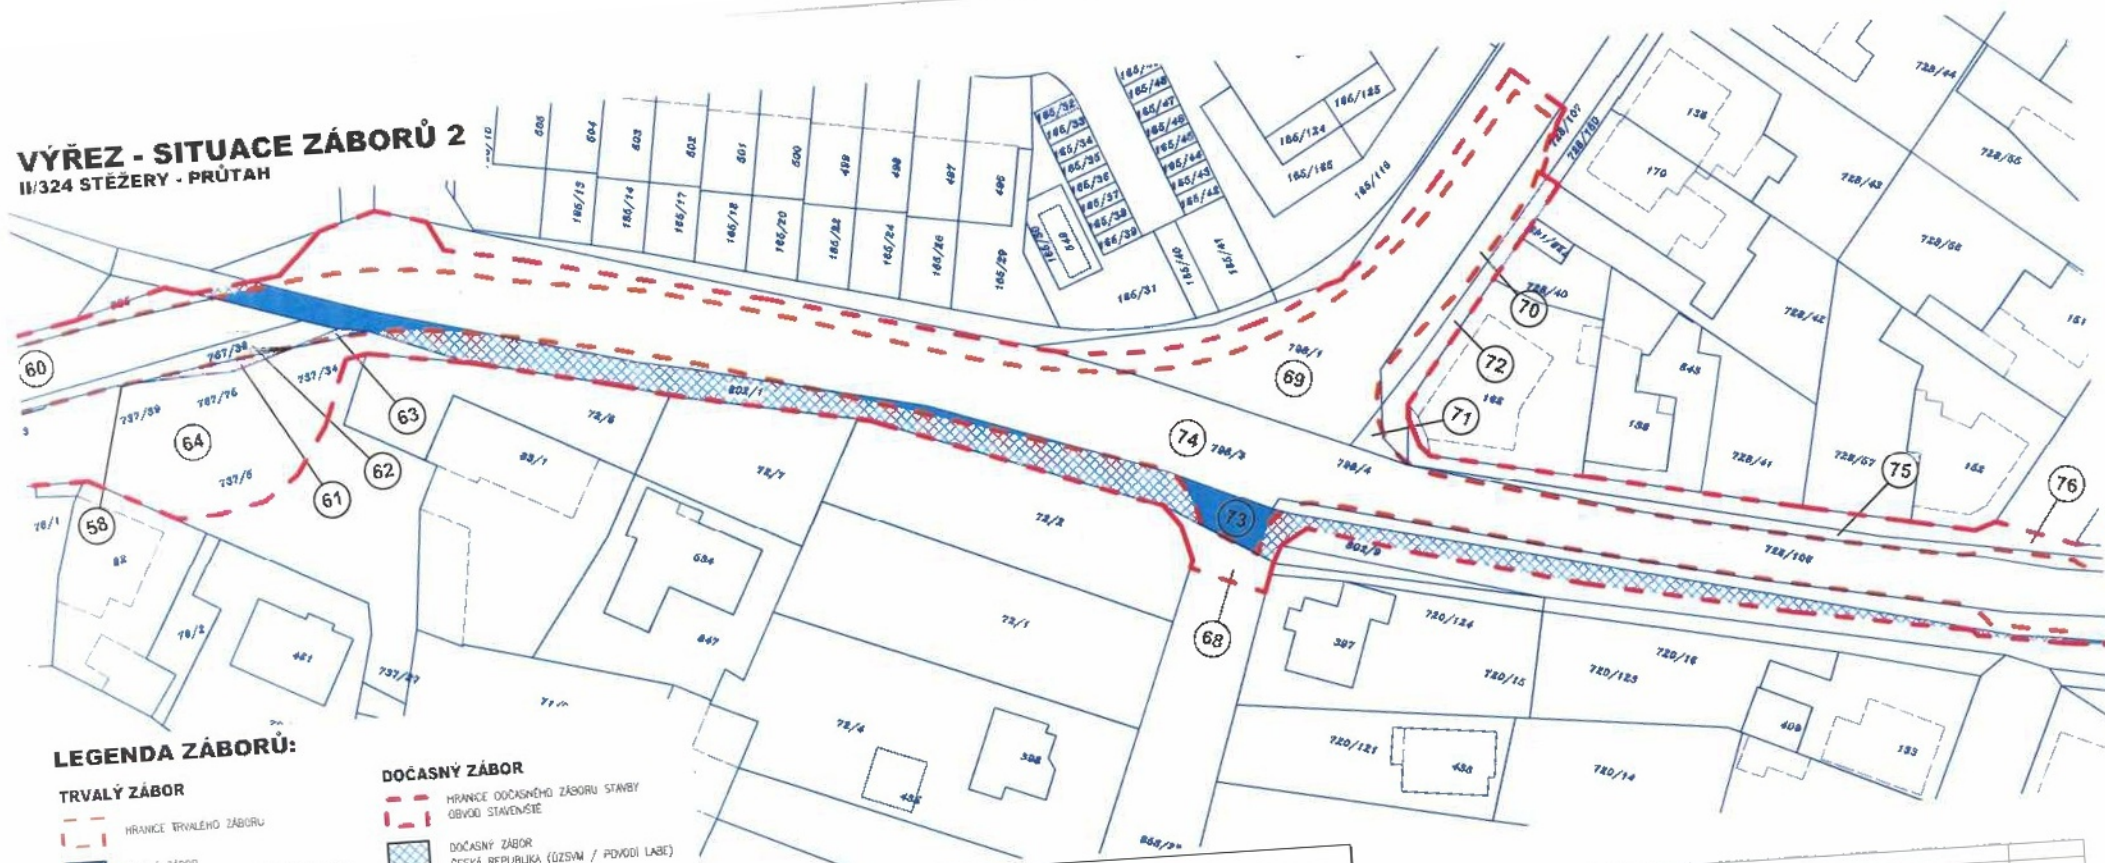

## LEGENDA ZÁBORŮ:

### TRVALÝ ZÁBOR

- HRANICE TRVALÉHO ZÁBORU
- TRVALÝ ZÁBOR  
ČESKÁ REPUBLIKA (ÚZSVM / POVODÍ LABE)  
VÝMĚRA ZÁBORU: 148 m<sup>2</sup>

### DOČASNÝ ZÁBOR

- HRANICE DOČASNÉHO ZÁBORU STAVBY  
OBVOD STAVENISŤE
- DOČASNÝ ZÁBOR  
ČESKÁ REPUBLIKA (ÚZSVM / POVODÍ LABE)  
VÝMĚRA ZÁBORU: 678 m<sup>2</sup>

| Okres: Hradec Králové |     |            |                             | Obec: Stěžery            |                                                             | KÚ: Stěžery                                                                                              |     | Podíl |  | BPEI |  | Výměra BPEI |  | ZÁBOR  |         |
|-----------------------|-----|------------|-----------------------------|--------------------------|-------------------------------------------------------------|---|-----|-------|--|------|--|-------------|--|--------|---------|
| Číslo položky         | IV  | Parcela KN | Výměra geom. m <sup>2</sup> | Výměra KÚ m <sup>2</sup> | Druh pozemku                                                | Vlastník: Adresa:                                                                                        |     |       |  |      |  |             |  | TRVALÝ | DOČASNÝ |
| 73                    | 340 | 802/1      | 3597                        | 3597                     | vodní plocha<br>koryto vodního toku přirozené nebo upravené | Povodí Labe, státní podnik 70890005<br>Vita Nejedlého 951/8<br>50003 Hradec Králové<br>Česká republika 1 | 1/1 |       |  |      |  |             |  | 148    | 678     |

|       |       |       |
|-------|-------|-------|
| 03    |       |       |
| 02    |       |       |
| 01    |       | DATUM |
| ZMĚNA | POPIS |       |

PROJEKTOVÁNÍ DOPRAVNÍCH STAVEB ČZ s.r.o.  
Havlíkova 1714/3, 500 02, Hradec Králové

Objednatel: Královéhradecký kraj  
Převraskova náměstí 2745, 500 03 Hradec Králové

### II/324 Stěžery - průtah

- Kraj Královéhradecký
- MÚJ / OÚ Hradec Králové
- okresní úřad Hradec Králové
- datum: 05.11.2020
- zakazatel: ČZ s.r.o.
- stadijní PD DÚR-DSP
- odpovědný projektant stavby
- odpovědný projektant objektu
- opraveno
- lokalizováno
- změna 01
- 02
- měřítko 1:250

ZABOROVÝ ELABORÁT  
SITUACE ZÁBORŮ 2



# Povodí Labe, státní podnik

Víta Nejedlého 951/8, Slezské Předměstí, 500 03 Hradec Králové

TELEFON

E-MAIL

IČO

DIČ

IDDS

Obchodní rejstřík

70890005

CZ70890005

dbyt8g2

vedený u KS v Hradci Králové,

oddíl A, vložka 9473

ÚDRŽBA SILNIC Královéhradeckého  
kraje, a.s.

Kutnohorská 59  
500 04 Hradec Králové

VÁŠ DOPIS ZNAČKY / ZE DNE

ČÍSLO JEDNACÍ  
PLa/2024/049715

VYŘIZUJE/LINKA

HRADEC KRÁLOVÉ  
11.11.2024

## II/324 Stěžery - průtah, k.ú. Stěžery

Dne 4.11.2024 jsme obdrželi Vaši žádost o stanovisko k dokumentaci pro územní a stavební řízení na výše uvedenou akci. Předloženou dokumentaci vypracova[redacted] 09/2023.

Záměrem stavby je úprava stávajícího nevyhovujícího stavebně-technického stavu silnice II/324 na průtahu obcí Stěžery. Vzhledem k četným stavebním zásahům do komunikace v rámci souvisejících akcí (nová kanalizace, výměna vodovodu, sdělovací kabely) bude provedena kompletní rekonstrukce vozovky včetně sanace aktivní zóny podloží. Obruby budou vyměněny, komunikace bude odvodněna příčným sklonem přes odvodňovací proužek z bet. přídlažby do nových uličních vpustí zaústěných do stávající kanalizace. Stávající již opravené chodníky budou respektovány, dojde pouze k lokálnímu předláždění v místech samostatných sjezdů, zbylé chodníkové plochy v nevyhovujícím stavebně - technickém stavu budou v rámci související akce opraveny (investor obec Stěžery). V rámci záměru dojde ke sjednocení konstrukce autobusových zálivů, dále bude upravena křižovatka ulic Lipová x Zelená, úpravou dopravního značení a osazením dělicího ostrůvku bude doprava v této křižovatce lépe usměrněna a zklidněna. Cyklistická doprava je na průtahu nově řešena formou ochranného pruhu pro cyklisty (ve stísněných místech lokálně cyklopiktokoridorem), také bude nově zajištěno bezpečné bezbariérové napojení cyklistů i chodců v místě vyústění smíšené stezky pro chodce a cyklisty směr Stěžířky. Odtokové poměry v místě stavby i mimo oblast stavby se nezmění.

Při výstavbě dojde ke styku s pozemkem p.č. 802/1 v k.ú. Stěžery, vodním tokem Plačický potok (IDVT 10185425) ve správě Povodí Labe, státní podnik.

Investorem akce bude: Královéhradecký kraj, Pivovarské náměstí 1245, 500 03 Hradec Králové.

Stavba se nachází ve vodním útvaru číslo HSL\_0930 - Labe od Orlice po tok Chrudimka, na souřadnicích (S-JTSK) Y: 646790, X: 1041130.

K navrhovanému záměru vydáváme následující **stanovisko správce povodí:**

- a) **Z hlediska zájmů daných platným Národním plánem povodí Labe a Plánem dílčího povodí Horního a středního Labe (§ 24 až 26 vodního zákona)** je předmětný záměr možný, protože lze předpokládat, že záměrem nedojde ke zhoršení chemického stavu a ekologického stavu/potenciálu dotčených útvarů povrchových vod a chemického stavu a kvantitativního stavu útvarů podzemních vod, a že nebude znemožněno dosažení jejich dobrého stavu/potenciálu.

**Toto hodnocení vychází z posouzení souladu daného záměru s výše uvedenými platnými dokumenty.**

- b) **Z hlediska dalších zájmů sledovaných vodním zákonem a správy vodního toku** souhlasíme s navrhovaným záměrem za předpokladu splnění následujících podmínek:

- Křížení a souběh s vodním tokem bude realizován dle normy ČSN 75 21 30 „Křížení a souběhy vodních toků s dráhami, pozemními komunikacemi a vedeními“.
- Stavbou nesmí dojít k poškození stávajícího zatrubení vodního toku, které není v majetku našeho podniku. Předmětný záměr bude projednán s jeho vlastníkem (obec).
- Stavbou nesmí dojít ke zmenšení průtočného profilu vodního toku.
- Během stavebních prací nesmí dojít k napadání žádného materiálu do koryta vodního toku, případný napadáný materiál bude neprodleně odstraněn na náklady investora.
- Budou provedena opatření k zamezení úniku závadných látek do vodního toku. Pokud by k úniku došlo, budou závadné látky zachyceny vhodnými sorbenty a odstraněny jako nebezpečný odpad.
- Zahájení prací bude s předstihem oznámeno na Povodí Labe, státní podnik, středisko Hradec Králové [redacted] a zástupce provozního střediska bude přizván ke kontrole dokončené stavby a provedených prací v blízkosti vodního toku. Případné nedostatky budou odstraněny na náklady investora.

Upozorňujeme Vás na skutečnost, že Povodí Labe, státní podnik neponese odpovědnost za případné škody vzniklé průchodem velkých vod.

- c) **Z hlediska majetkoprávních vztahů** sdělujeme, že se navržený záměr dotýká majetku státu (p.p.č. 802/1 v k.ú. Stěžery), k němuž vykonává právo vlastníka Povodí Labe, státní podnik, a z tohoto důvodu bude účastníkem případných správních řízení, vedených k tomuto záměru podle vodního nebo stavebního zákona. Podmínkou pro udělení souhlasu vlastníka pozemku se stavebním záměrem, v souladu s ustanovením §187 zákona č. 283/2021 Sb., o územním plánování a stavebním řádu, ve znění pozdějších předpisů, je majetkoprávní vypořádání záměrem (stavbou, činností) dotčeného majetku státu.

Ve věci uzavření příslušných smluvních vztahů se formou žádosti (s uvedením čísla jednacího tohoto stanoviska) obraťte na Povodí Labe, státní podnik – Závod Jablonec nad Nisou, kontaktní osoba [redacted] přičemž Vaše žádost musí být doplněna o následující doklady:

- identifikační údaje smluvní strany, případně zmocnění pro zastupující osobu,
- kontaktní údaje žadatele,
- katastrální situační výkres z projektové dokumentace se zákresem trvalého a dočasného záboru pozemku, včetně vyčíslení těchto záborů,
- geometrický plán pro vymezení rozsahu věcného břemene k části pozemku (min. 2x originál), včetně vyčíslení plochy věcného břemene.

Podmínky udělení souhlasu vlastníka pozemků se stavebními záměry cizích stavebníků realizovaných na určeném majetku (pozemcích nebo stavbách) Povodí Labe, státní podnik (dle §187 stavebního zákona) v návaznosti na nezbytné majetkoprávní vypořádání jsou popsány na stránkách [www.pla.cz](http://www.pla.cz) (informace pro žadatele).

Toto stanovisko, které je podkladem pro vydání rozhodnutí nebo jiného opatření vodoprávního nebo jiného správního úřadu, nebo samosprávného orgánu, platí **2 roky** od data jeho vydání, pokud v této době nebylo využito pro vydání platného rozhodnutí nebo jiného opatření správními nebo samosprávnými orgány.

[redacted]  
vedoucí odboru  
péče o vodní zdroje

Na vědomí  
PL – Z1 Jablonec nad Nisou



1298/2021/KHK



KUKHK-660/MJ/2021

**Královéhradecký kraj**

hejtman

VÁŠ DOPIS ZN.:  
ZE DNE:  
NAŠE ZNAČKA (č. j.): KUKHK-660/MJ/2021

VYŘIZUJE [redacted]  
ODBOR | ODDĚLENÍ: organizační a právní | majetkové  
LINKA | MOBIL [redacted]  
E-MAIL [redacted]

DATUM: 05. 01. 2021

Počet listů: 1  
Počet příloh: 0 / listů: 0  
Počet svazků:  
Sp. znak, sk. režim: 53.3, A/10

## POVĚŘENÍ

Na základě usnesení Rady Královéhradeckého kraje RK/35/1966/2020 ze dne 07.12.2020 pověřuji Ing. [redacted] **vedoucího odboru investic**, Krajského úřadu Královéhradeckého kraje,

**právním jednáním Královéhradeckého kraje směřujícího k uzavření, změnám a rušení nájemních smluv a smluv o výpůjčce k pozemkům třetích osob v souvislosti s realizací stavebních akcí Královéhradeckého kraje, kdy má kraj v daném smluvním vztahu vystupovat jako nájemce, resp. vypůjčitel.**

Toto pověření nabývá účinnosti dne 11.01.2021.

[redacted]  
hejtman kraje