


Areál Terminál 1

1) Části plochy v Budově Terminál 1:

- plocha KP181 / KP182 (č. komerční plochy dle evidence LP)
 - **Technologie DPP:** dva automaty na prodej jízdenek (ev. č. DPP 2303, 2302)

2) Části Pozemků, které jsou na základě Smlouvy ROPID využívány jako Zastávky (zvýrazněny světle zelenou a růžovou barvou):

- část pozemku parc. č. 2564/1 v k.ú. Ruzyně o výměře 1128 m² (Zastávka „Terminál 1 (B-G)“)
 - **Technologie DPP:** 8ks automatů na prodej jízdenek ev. č. DPP 2017, 2018, 2305, 2021, 2299, 2019, 2167, 2168 (komerční plochy dle evidence LP – KP183, KP184, KP185, KP186, KP187, KP188, KP189, KP190), 8ks označovačů jízdenek, 4ks odjezdových panelů informačního systému, 1ks switch v rozvodné skříni pro přenos dat, vše na stanovišti E (D).
 - **Mobiliář DPP:** 2ks informačních vitrín na stanovišti C, 2ks informačních vitrín na stanovišti E, 4 ks označnicků (pozice č. 628/2 na stanovišti B, 628/1 na stanovišti C, 628/5 na stanovišti E, 628/7 na stanovišti G dle evidence DPP)
- část pozemku parc. č. 2564/1 v k.ú. Ruzyně o výměře 248 m² (Zastávka „Terminál 1 (A)“)
 - **Mobiliář DPP:** 1 ks označnicků (pozice č. 628/10 dle evidence DPP)

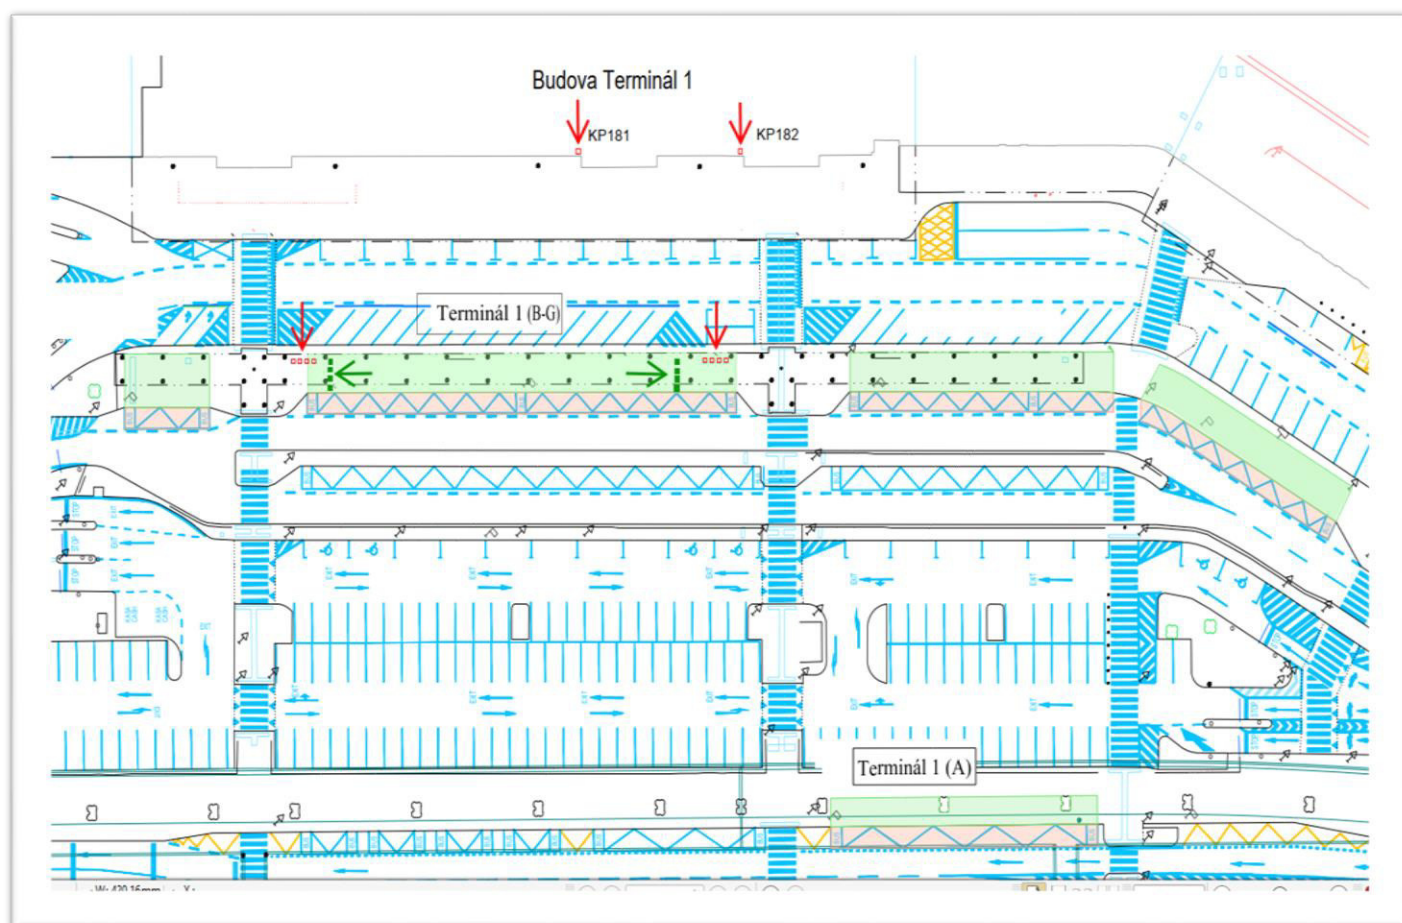

Areál Terminál 2

3) Části plochy v Budově Terminál 2:

- plocha KP168 / KP169 / KP170 (č. komerční plochy dle evidence LP)
 - **Technologie DPP:** tři automaty na prodej jízdenek (ev. č. DPP 2304, 2011, 2012)

4) Část Pozemku, která je na základě Smlouvy ROPID využívána jako Zastávka (zvýrazněna světle zelenou a růžovou barvou):

- část pozemku parc. č. 2564/12 v k.ú. Ruzyně o výměře 702 m² (Zastávka „Terminál 2“)
 - **Technologie DPP:** 7ks automatů na prodej jízdenek ev. č. DPP 2300, 2013, 2014, 2015, 2016, 2307, 2306 (komerční plochy dle evidence LP - KP161, KP162, KP163, KP164, KP165, KP166, KP167) na stanovišti A, 6ks označovačů jízdenek (4ks stanoviště A, 2ks stanoviště B), 2ks odjezdových panelů informačního systému na stanovišti A, 1ks switch v rozvodné skříni pro přenos dat.
 - **Mobiliář DPP:** 2ks informačních vitrín na stanovišti A, 3ks označníků (pozice č. 629/1 na stanovišti A, 629/2 na stanovišti B, 629/3 na stanovišti C dle evidence DPP)

