

Změnový list č. 3 ze dne 31.12.2024

Název stavby:	Oprava komunikací - Etapa 3/2024		
Číslo smluvního vztahu:	2024137		
Název části stavby (PS, SO):	01 Komunikace v ul. J. Dobrovského, 02 Komunikace v ul. Ant. Dvořáka, 06 Vjezd v ul. Alej B. Němcové, 08 Komunikace v ul. Jiřího z Poděbrad		
Objednatel:	Zhotovitel:		
Technické služby města Mostu a.s.	HERKUL a.s.		
Na základě oznámení projektanta/zhotovitele/objednatele/provozovatele o skutečnostech, které vyžadují provést změnu smluvní dokumentace ve smyslu objednávky/bodu 4.9/5.8/5.9/12.3/12.4 smlouvy o dílo. Změna se týká technického řešení díla s dopadem na jeho smluvní cenu/termín dokončení díla.			
Původní řešení dle smluvní dokumentace: Zadání dle SOD, dle PD.			
Nové řešení: Výměra opravované plochy je dle zaměření skutečného provedení stavby.			
Zdůvodnění změny: Dle skutečného zaměření stavby. Změnový list dokladuje skutečnost provedených prací na opravě jednotlivých komunikací. Položky, které se po vzájemné dohodě neprovedly, jsou odečteny.			
Realizací změny není dotčena kvalita díla ani ostatní smluvní podmínky a zůstává zachován charakter a účel díla definovaný v projektové dokumentaci a smluvních dokumentech. Případné dodatečné stavební práce plynoucí z realizace změny budou hrazeny v souladu s příslušnými smluvními podmínkami z prostředků objednatele.			

Vliv změny na výkresovou dokumentaci:	ano/ne
Výkresovou dokumentaci ke změně zpracoval:	-

Vliv změny na smluvní cenu:	ano/ne
Cena díla dle smluvního vztahu bez DPH:	6 255 708,49 Kč
Nová cena díla dle ZL č. 1 bez DPH:	7 351 717,35 Kč
Ponížení/navýšení ceny díla bez DPH:	136 993,24 Kč
Nová cena díla dle (ZL č. 3) bez DPH:	7 488 710,59 Kč

Vliv změny na termín dokončení díla:	ano/ne
Termín dokončení díla dle smluvního vztahu:	27.12.2024
Nový termín dokončení díla dle ZL č. 2:	31.05.2025

Změnu navrhuje (jméno, příjmení):

Datum:

Podpis:

Změnový list vyhotovil (jméno, příjmení):

Datum:

Podpis:

Oprávněný zástupce zhotovitele (jméno, příjmení):

Datum:

Podpis:

Oprávněný zástupce projektanta (jméno, příjmení):

Datum:

Podpis:

Oprávněný zástupce objednatele (jméno, příjmení):

Datum:

Podpis:

Oprávněný zástupce objednatele/ TDS (jméno, příjmení):

Datum:

Podpis:

Správce rozpočtu (jméno, příjmení):

Datum:

Podpis:

Příloha změnového listu:

REKAPITULACE STAVBY

Kód: 220555013-03
Stavba: opravy komunikací 2024-3.etapa – soutěž abs

KSO:
Místo: MOST

CC-CZ:
Datum: 14.8.2024

Zadavatel:
TECHNICKÉ SLUŽBY MĚSTA MOSTU A.S.

IČ: 64052265
DIČ: CZ64052265

Zhotovitel:

IČ:
DIČ:

Projektant:
TECHNICKÉ SLUŽBY MĚSTA MOSTU A.S.

IČ: 64052265
DIČ: CZ64052265

Zpracovatel:
ING. VLADIMÍR PLHÁK

IČ:
DIČ:

Poznámka:

Cena bez DPH			136 993,24
DPH základní snížená	Sazba daně 21,00%	Základ daně 136 993,24	Výše daně 28 768,58
	12,00%	0,00	0,00
Cena s DPH v CZK			165 761,82

Projektant

Zpracovatel

Datum a podpis:

Razítko

Datum a podpis:

Razítko

Objednavatel

Zhotovitel

Datum a podpis:

Razítko

Datum a podpis:

Razítko

REKAPITULACE OBJEKTŮ STAVBY A SOUPISŮ PRACÍ

Kód:	220555013-03		
Stavba:	opravy komunikací 2024–3.etapa – soutěž abs		
Místo:	MOST	Datum:	14.8.2024
Zadavatel:	TECHNICKÉ SLUŽBY MĚSTA MOSTU A.S.	Projektant:	TECHNICKÉ SLUŽBY MĚSTA MOSTU A.S.
Zhotovitel:		Zpracovatel:	ING. VLADIMÍR PLHÁK

Kód	Popis	Cena bez DPH [CZK]	Cena s DPH [CZK]
Náklady z rozpočtů		136 993,24	165 761,82
01	KOMUNIKACE V UL. J. DOBROVSKÉHO	-16 725,92	-20 238,36
ZL1-001	položky RS	-23 482,45	-28 413,76
ZL1-002	položky mimo RS	6 756,53	8 175,40
02	KOMUNIKACE V UL. A. DVOŘÁKA	102 934,75	124 551,05
ZL 2-001	položky RS	192 905,29	233 415,40
ZL 2-002	položky mimo RS	-89 970,54	-108 864,35
06	VJEZD V UL. ALEJ B. NĚMCOVÉ	54 588,21	66 051,73
ZL 6-001	položky RS	-19 689,41	-23 824,19
ZL 6-002	položky mimo RS	74 277,62	89 875,92
08	KOMUNIKACE V UL. JIŘÍHO Z PODĚBRAD	-3 803,80	-4 602,60
ZL 8-001	položky RS	-3 803,80	-4 602,60

KRYCÍ LIST SOUPISU PRACÍ

Stavba:
opravy komunikací 2024–3.etapa – soutěž abs
Objekt:
01 - KOMUNIKACE V UL. J. DOBROVSKÉHO
Soupis:
ZL1-001 - položky RS

KSO:
Místo: MOST

CC-CZ:
Datum: 14.8.2024

Zadavatel:
TECHNICKÉ SLUŽBY MĚSTA MOSTU A.S.

IČ: 64052265
DIČ: CZ64052265

Zhotovitel:

IČ:
DIČ:

Projektant:
TECHNICKÉ SLUŽBY MĚSTA MOSTU A.S.

IČ: 64052265
DIČ: CZ64052265

Zpracovatel:
ING. VLADIMÍR PLHÁK

IČ:
DIČ:

Poznámka:

Cena bez DPH

-23 482,45

	Základ daně	Sazba daně	Výše daně
DPH základní	-23 482,45	21,00%	-4 931,31
snížená	0,00	12,00%	0,00

Cena s DPH

v CZK

-28 413,76

Projektant

Zpracovatel

Datum a podpis:

Razítko

Datum a podpis:

Razítko

Objednavatel

Zhotovitel

Datum a podpis:

Razítko

Datum a podpis:

Razítko

REKAPITULACE ČLENĚNÍ SOUPISU PRACÍ

Stavba:

opravy komunikací 2024–3.etapa – soutěž abs

Objekt:

01 - KOMUNIKACE V UL. J. DOBROVSKÉHO

Soupis:

ZL1-001 - položky RS

Místo:

MOST

Datum:

14.8.2024

Zadavatel:

TECHNICKÉ SLUŽBY MĚSTA MOSTU A.S.

Projektant:

TECHNICKÉ
SLUŽBY MĚSTA
ING. VLADIMÍR
PLHÁK

Zhotovitel:

Zpracovatel:

Kód dílu - Popis

Cena celkem [CZK]

Náklady ze soupisu prací

-23 482,45

HSV - Práce a dodávky HSV

-23 482,45

1 - Zemní práce

974,74

5 - Komunikace

15 533,14

9 - Ostatní konstrukce a práce-bourání

-40 047,70

997 - Přesun sutě

1 025,70

998 - Přesun hmot

-968,33

VRN - Vedlejší rozpočtové náklady

0,00

VRN1 - Průzkumné, geodetické a projektové práce

0,00

VRN3 - Zařízení staveniště

0,00

KRYCÍ LIST SOUPISU PRACÍ

Stavba:

opravy komunikací 2024–3.etapa – soutěž abs

Objekt:

01 - KOMUNIKACE V UL. J. DOBROVSKÉHO

Soupis:

ZL1-002 - položky mimo RS

KSO:

Místo: MOST

CC-CZ:

Datum: 14.8.2024

Zadavatel:

TECHNICKÉ SLUŽBY MĚSTA MOSTU A.S.

IČ:

64052265

DIČ:

CZ64052265

Zhotovitel:

IČ:

DIČ:

Projektant:

TECHNICKÉ SLUŽBY MĚSTA MOSTU A.S.

IČ:

64052265

DIČ:

CZ64052265

Zpracovatel:

ING. VLADIMÍR PLHÁK

IČ:

DIČ:

Poznámka:

Cena bez DPH		6 756,53	
	Základ daně	Sazba daně	Výše daně
DPH základní	6 756,53	21,00%	1 418,87
snížená	0,00	12,00%	0,00
Cena s DPH		v CZK	8 175,40

Projektant

Zpracovatel

Datum a podpis:

Razítko

Datum a podpis:

Razítko

Objednavatel

Zhotovitel

Datum a podpis:

Razítko

Datum a podpis:

Razítko

REKAPITULACE ČLENĚNÍ SOUPISU PRACÍ

Stavba: opravy komunikací 2024–3.etapa – soutěž abs
Objekt: 01 - KOMUNIKACE V UL. J. DOBROVSKÉHO
Soupis: ZL1-002 - položky mimo RS
Místo: MOST
Zadavatel: TECHNICKÉ SLUŽBY MĚSTA MOSTU A.S.
Zhotovitel:

Datum: 14.8.2024
Projektant: TECHNICKÉ
SLUŽBY MĚSTA
ING. VLADIMÍR
Zpracovatel: PLHÁK

Kód dílu - Popis Cena celkem [CZK]

Náklady ze soupisu prací		6 756,53
HSV - Práce a dodávky HSV		6 756,53
1 - Zemní práce		3 109,60
8 - Trubní vedení		0,00
9 - Ostatní konstrukce a práce-bourání		0,00
997 - Přesun sutě		3 646,93
998 - Přesun hmot		0,00
VRN - Vedlejší rozpočtové náklady		0,00
VRN3 - Zařízení staveniště		0,00

SOUPIS PRACÍ

Stavba: opravy komunikací 2024–3.etapa – soutěž abs
Objekt: 01 - KOMUNIKACE V UL. J. DOBROVSKÉHO
Soupis: ZL1-002 - položky mimo RS
Místo: MOST
Zadavatel: TECHNICKÉ SLUŽBY MĚSTA MOSTU A.S.
Zhotovitel:

Datum: 14.8.2024
Projektant: TECHNICKÉ
SLUŽBY MĚSTA
Zpracovatel: ING. VLADIMÍR
PLHÁK

PČ	Typ	Kód	Popis	MJ	Množství	J.cena [CZK]	Cena celkem [CZK]
Náklady soupisu celkem							6 756,53
D	HSV		Práce a dodávky HSV				6 756,53
D	1		Zemní práce				3 109,60
1	K	113154543	Frézování živичného krytu tl 50 mm pruh š přes 1 m pl přes 500 do 2000 m2	m2	46,000	67,60	3 109,60
D	8		Trubní vedení				0,00
2	K	899133211	Výměna (výšková úprava) vtokové mříže uliční vpusti s použitím betonových vyrovnávacích prvků	kus	0,000	6 000,00	0,00
3	M	59224480	mříž vtoková s rámem pro uliční vpust' 500x500, zatížení 25 tun	kus	0,000	3 740,00	0,00
D	9		Ostatní konstrukce a práce-bourání				0,00
4	K	919732221	Styčná spára napojení nového živичného povrchu na stávající za tepla š 15 mm hl 25 mm bez prořezání	m	0,000	69,00	0,00
D	997		Přesun sutě				3 646,93
5	K	997221551	Vodorovná doprava suti ze sypkých materiálů do 1 km	t	5,290	52,40	277,20
6	K	997221559	Příplatek ZKD 1 km u vodorovné dopravy suti ze sypkých materiálů	t	52,900	11,70	618,93
7	K	997221561	Vodorovná doprava suti z kusových materiálů do 1 km	t	0,000	791,28	0,00
8	K	997221569	Příplatek ZKD 1 km u vodorovné dopravy suti z kusových materiálů	t	0,000	1,20	0,00
9	K	997221861	Poplatek za uložení stavebního odpadu na recyklační skládce (skládkovné) z prostého betonu pod kódem 17 01 01	t	0,000	10,00	0,00
10	K	997221875	Poplatek za uložení stavebního odpadu na recyklační skládce (skládkovné) asfaltového bez obsahu dehtu zatříděného do Katalogu odpadů pod kódem 17 03 02	t	5,290	520,00	2 750,80
D	998		Přesun hmot				0,00
11	K	998225111	Přesun hmot pro pozemní komunikace s krytem z kamene, monolitickým betonovým nebo živичným	t	0,000	10,00	0,00
D	VRN		Vedlejší rozpočtové náklady				0,00
D	VRN3		Zařízení staveniště				0,00
12	K	030001000	Zařízení staveniště	%	0,000	4,00	0,00

KRYCÍ LIST SOUPISU PRACÍ

Stavba:

opravy komunikací 2024–3.etapa – soutěž abs

Objekt:

02 - KOMUNIKACE V UL. A. DVOŘÁKA

Soupis:

ZL 2-001 - položky RS

KSO:

Místo: MOST

CC-CZ:

Datum: 14.8.2024

Zadavatel:

TECHNICKÉ SLUŽBY MĚSTA MOSTU A.S.

IČ: 64052265

DIČ: CZ64052265

Zhotovitel:

IČ:

DIČ:

Projektant:

TECHNICKÉ SLUŽBY MĚSTA MOSTU A.S.

IČ: 64052265

DIČ: CZ64052265

Zpracovatel:

ING. VLADIMÍR PLHÁK

IČ:

DIČ:

Poznámka:

Cena bez DPH

192 905,29

DPH základní
snížená

Základ daně

192 905,29

0,00

Sazba daně

21,00%

12,00%

Výše daně

40 510,11

0,00

Cena s DPH

v CZK

233 415,40

Projektant

Zpracovatel

Datum a podpis:

Razítko

Datum a podpis:

Razítko

Objednavatel

Zhotovitel

Datum a podpis:

Razítko

Datum a podpis:

Razítko

SOUPIS PRACÍ

Stavba:

opravy komunikací 2024–3.etapa – soutěž abs

Objekt:

02 - KOMUNIKACE V UL. A. DVOŘÁKA

Soupis:

ZL 2-001 - položky RS

Místo:

MOST

Datum:

14.8.2024

Zadavatel:

TECHNICKÉ SLUŽBY MĚSTA MOSTU A.S.

Projektant:

TECHNICKÉ
SLUŽBY MĚSTA
ING. VLADIMÍR
PLHÁK

Zhotovitel:

Zpracovatel:

PČ	Typ	Kód	Popis	MJ	Množství	J.cena [CZK]	Cena celkem [CZK]
Náklady soupisu celkem							192 905,29
D	HSV		Práce a dodávky HSV				192 905,29
D	1		Zemní práce				0,00
1	K	113107183	Odstranění podkladu živичného tl přes 100 do 150 mm strojně pl přes 50 do 200 m2	m2	0,000	78,00	0,00
2	K	113202111	Vytrhání obrub krajiníků obrubníků stojatých	m	0,000	47,65	0,00
D	5		Komunikace				192 332,52
3	K	564851111	Podklad ze štěrkodrtě ŠD plochy přes 100 m2 tl 150 mm	m2	250,000	135,85	33 962,50
4	K	565165111	Asfaltový beton vrstva podkladní ACP 16 (obalované kamenivo OKS) tl 80 mm š do 3 m	m2	250,000	342,55	85 637,50
5	K	573211112	Postřik živичný spojovací z asfaltu v množství 0,70 kg/m2	m2	307,000	11,25	3 453,75
6	K	577143111	Asfaltový beton vrstva obrusná ACO 8 (ABJ) tl 50 mm š do 3 m z nemodifikovaného asfaltu	m2	-107,000	266,50	-28 515,50
7	K	577144111	Asfaltový beton vrstva obrusná ACO 11 (ABS) tř. I tl 50 mm š do 3 m z nemodifikovaného asfaltu	m2	307,000	258,05	79 221,35
8	M	58942436	beton asfaltový vrstva obrusná ACO 11 pojivo asfalt 50/70	t	10,742	1 729,00	18 572,92
D	9		Ostatní konstrukce a práce-bourání				0,00
9	K	916131213	Osazení silničního obrubníku betonového stojatého s boční opěrou do lože z betonu prostého	m	0,000	226,85	0,00
10	M	59217031	obrubník silniční betonový 1000x150x250mm	m	0,000	150,80	0,00
D	997		Přesun sutě				0,00
11	K	997221561	Vodorovná doprava sutí z kusových materiálů do 1 km	t	0,000	38,22	0,00
12	K	997221569	Příplatek ZKD 1 km u vodorovné dopravy sutí z kusových materiálů	t	0,000	9,69	0,00
13	K	997221861	Poplatek za uložení stavebního odpadu na recyklační skládce (skládkovné) z prostého betonu pod kódem 17 01 01	t	0,000	92,95	0,00
14	K	997221875	Poplatek za uložení stavebního odpadu na recyklační skládce (skládkovné) asfaltového bez obsahu dehtu zaříděného do Katalogu odpadů pod kódem 17 03 02	t	0,000	338,00	0,00
D	998		Přesun hmot				572,77
15	K	998225111	Přesun hmot pro pozemní komunikace s krytem z kamene, monolitickým betonovým nebo živичným	t	10,960	52,26	572,77
D	VRN		Vedlejší rozpočtové náklady				0,00
D	VRN1		Průzkumné, geodetické a projektové práce				0,00
16	K	011503000	Stavební průzkum bez rozlišení	Nh	0,000	219,05	0,00
17	K	013254000	Dokumentace skutečného provedení stavby	Nh	0,000	408,20	0,00
D	VRN3		Zařízení staveniště				0,00
18	K	030001000	Zařízení staveniště	%	0,000	4,00	0,00

Strana 1 z 4

REKAPITULACE ČLENĚNÍ SOUPISU PRACÍ

Stavba:

opravy komunikací 2024–3.etapa – soutěž abs

Objekt:

02 - KOMUNIKACE V UL. A. DVOŘÁKA

Soupis:

ZL 2-002 - položky mimo RS

Místo:

MOST

Datum:

14.8.2024

Zadavatel:

TECHNICKÉ SLUŽBY MĚSTA MOSTU A.S.

Projektant:

TECHNICKÉ
SLUŽBY MĚSTA
ING. VLADIMÍR
PLHÁK

Zhotovitel:

Zpracovatel:

Kód dílu - Popis

Cena celkem [CZK]

Náklady ze soupisu prací

-89 970,54

HSV - Práce a dodávky HSV

-89 970,54

1 - Zemní práce

10 925,00

5 - Komunikace

-118 955,00

8 - Trubní vedení

0,00

9 - Ostatní konstrukce a práce-bourání

7 767,48

997 - Přesun sutě

10 265,28

998 - Přesun hmot

26,70

VRN - Vedlejší rozpočtové náklady

0,00

VRN3 - Zařízení staveniště

0,00

SOUPIS PRACÍ

Stavba:

opravy komunikací 2024–3.etapa – soutěž abs

Objekt:

02 - KOMUNIKACE V UL. A. DVOŘÁKA

Soupis:

ZL 2-002 - položky mimo RS

Místo:

MOST

Datum:

14.8.2024

Zadavatel:

TECHNICKÉ SLUŽBY MĚSTA MOSTU A.S.

Projektant:

TECHNICKÉ
SLUŽBY MĚSTA
ING. VLADIMÍR
PLHÁK

Zhotovitel:

Zpracovatel:

PČ	Typ	Kód	Popis	MJ	Množství	J.cena [CZK]	Cena celkem [CZK]
Náklady soupisu celkem							-89 970,54
D	HSV		Práce a dodávky HSV				-89 970,54
D	1		Zemní práce				10 925,00
1	K	113107162	Odstranění podkladu z kameniva drceného tl přes 100 do 200 mm strojně pl přes 50 do 200 m2	m2	250,000	43,70	10 925,00
2	K	113107181	Odstranění podkladu živичného tl do 50 mm strojně pl přes 50 do 200 m2	m2	0,000	38,24	0,00
3	K	113154543	Frézování živичného krytu tl 50 mm pruh š přes 1 m pl přes 500 do 2000 m2	m2	0,000	24,91	0,00
4	K	113204111	Vytrhání obrub záhonových	m	0,000	49,17	0,00
D	5		Komunikace				-118 955,00
5	K	567122111	Podklad ze směsi stmelené cementem SC C 8/10 (KSC I) tl 120 mm	m2	-500,000	237,91	-118 955,00
6	K	573211108	Postřik živичný spojovací z asfaltu v množství 0,40 kg/m2	m2	0,000	16,17	0,00
7	K	577134111	Asfaltový beton vrstva ohrubná ACO 11+ (ABS) tř. I tl 40 mm š do 3 m z nemodifikovaného asfaltu	m2	0,000	1 240,10	0,00
D	8		Trubní vedení				0,00
8	K	899132121	Výměna (výšková úprava) poklopu kanalizačního pevného s ošetřením podkladu hloubky do 25 cm	kus	0,000	8 522,08	0,00
9	K	899133211	Výměna (výšková úprava) vtokové mříže uliční vpusti s použitím betonových vyrovnávacích prvků	kus	0,000	6 555,53	0,00
10	M	59224480	mříž vtoková s rámem pro uliční vpust' 500x500, zatížení 25 tun	kus	0,000	4 086,95	0,00
D	9		Ostatní konstrukce a práce-bourání				7 767,48
11	K	916231213	Osazení chodníkového obrubníku betonového stojatého s boční opěrrou do lože z betonu prostého	m	14,000	385,47	5 396,58
12	M	59217016	obrubník betonový chodníkový 1000x80x250mm	m	14,000	169,35	2 370,90
13	K	919732221	Stýčná spára napojení nového živичného povrchu na stávající za tepla š 15 mm hl 25 mm bez prořezání	m	0,000	75,39	0,00
14	K	919735112	Řezání stávajícího živичného krytu hl přes 50 do 100 mm	m	0,000	43,70	0,00
D	997		Přesun sutě				10 265,28
15	K	997221551	Vodorovná doprava suti ze sypkých materiálů do 1 km	t	72,500	24,69	1 790,03
16	K	997221559	Příplatek ZKD 1 km u vodorovné dopravy suti ze sypkých materiálů	t	725,000	1,31	949,75
17	K	997221561	Vodorovná doprava suti z kusových materiálů do 1 km	t	0,000	24,69	0,00
18	K	997221569	Příplatek ZKD 1 km u vodorovné dopravy suti z kusových materiálů	t	0,000	1,31	0,00
19	K	997221861	Poplatek za uložení stavebního odpadu na recyklační skládce (skládkovné) z prostého betonu pod kódem 17 01 01	t	0,000	10,95	0,00
20	K	997221873	Poplatek za uložení na recyklační skládce (skládkovné) stavebního odpadu zeminy a kamení zatříděného do Katalogu odpadů pod kódem 17 05 04	t	72,500	103,80	7 525,50
21	K	997221875	Poplatek za uložení stavebního odpadu na recyklační skládce (skládkovné) asfaltového bez obsahu dehtu zatříděného do Katalogu odpadů pod kódem 17 03 02	t	0,000	76,48	0,00

PČ	Typ	Kód	Popis	MJ	Množství	J.cena [CZK]	Cena celkem [CZK]
D		998	Přesun hmot				26,70
22	K	998225111	Přesun hmot pro pozemní komunikace s krytem z kamene, monolitickým betonovým nebo živičným	t	2,443	10,93	26,70
D		VRN	Vedlejší rozpočtové náklady				0,00
D		VRN3	Zařízení staveniště				0,00
23	K	030001000	Zařízení staveniště	%	0,000	4,00	0,00

KRYCÍ LIST SOUPISU PRACÍ

Stavba:
opravy komunikací 2024–3.etapa – soutěž abs
Objekt:
06 - VJEZD V UL. ALEJ B. NĚMCOVÉ
Soupis:
ZL 6-001 - položky RS

KSO:
Místo: MOST

CC-CZ:
Datum: 14.8.2024

Zadavatel:
TECHNICKÉ SLUŽBY MĚSTA MOSTU A.S.

IČ: 64052265
DIČ: CZ64052265

Zhotovitel:

IČ:
DIČ:

Projektant:
TECHNICKÉ SLUŽBY MĚSTA MOSTU A.S.

IČ: 64052265
DIČ: CZ64052265

Zpracovatel:
ING. VLADIMÍR PLHÁK

IČ:
DIČ:

Poznámka:

Cena bez DPH		-19 689,41	
	Základ daně	Sazba daně	Výše daně
DPH základní	-19 689,41	21,00%	-4 134,78
snížená	0,00	12,00%	0,00
Cena s DPH		v CZK	-23 824,19

Projektant

Zpracovatel

Datum a podpis:

Razítko

Datum a podpis:

Razítko

Objednavatel

Zhotovitel

Datum a podpis:

Razítko

Datum a podpis:

Razítko

REKAPITULACE ČLENĚNÍ SOUPISU PRACÍ

Stavba: opravy komunikací 2024–3.etapa – soutěž abs
Objekt: 06 - VJEZD V UL. ALEJ B. NĚMCOVÉ
Soupis: **ZL 6-001 - položky RS**
Místo: MOST
Zadavatel: TECHNICKÉ SLUŽBY MĚSTA MOSTU A.S.
Zhotovitel:

Datum: 14.8.2024
Projektant: TECHNICKÉ
SLUŽBY MĚSTA
ING. VLADIMÍR
Zpracovatel: PLHÁK

Kód dílu - Popis Cena celkem [CZK]

Náklady ze soupisu prací	-19 689,41
HSV - Práce a dodávky HSV	-19 689,41
1 - Zemní práce	0,00
5 - Komunikace	5 266,18
9 - Ostatní konstrukce a práce-bourání	-24 169,60
997 - Přesun sutě	0,00
998 - Přesun hmot	-785,99
VRN - Vedlejší rozpočtové náklady	0,00
VRN1 - Průzkumné, geodetické a projektové práce	0,00
VRN3 - Zařízení staveniště	0,00

SOUPIS PRACÍ

Stavba:

opravy komunikací 2024–3.etapa – soutěž abs

Objekt:

06 - VJEZD V UL. ALEJ B. NĚMCOVÉ

Soupis:

ZL 6-001 - položky RS

Místo:

MOST

Datum:

14.8.2024

Zadavatel:

TECHNICKÉ SLUŽBY MĚSTA MOSTU A.S.

Projektant:

TECHNICKÉ
SLUŽBY MĚSTA
ING. VLADIMÍR
PLHÁK

Zhotovitel:

Zpracovatel:

PČ	Typ	Kód	Popis	MJ	Množství	J.cena [CZK]	Cena celkem [CZK]
Náklady soupisu celkem							-19 689,41
D		HSV	Práce a dodávky HSV				-19 689,41
D		1	Zemní práce				0,00
1	K	113107183	Odstranění podkladu živičného tl přes 100 do 150 mm strojně pl přes 50 do 200 m2	m2	0,000	78,00	0,00
D		5	Komunikace				5 266,18
2	K	564851111	Podklad ze šterkodrtě ŠD plochy přes 100 m2 tl 150 mm	m2	35,800	135,85	4 863,43
3	K	573211112	Postřik živičný spojovací z asfaltu v množství 0,70 kg/m2	m2	35,800	11,25	402,75
D		9	Ostatní konstrukce a práce-bourání				-24 169,60
4	K	916131213	Osazení silničního obrubníku betonového stojatého s boční opěrou do lože z betonu prostého	m	-64,000	226,85	-14 518,40
5	M	59217031	obrubník silniční betonový 1000x150x250mm	m	-64,000	150,80	-9 651,20
D		997	Přesun sutě				0,00
6	K	997221561	Vodorovná doprava sutí z kusových materiálů do 1 km	t	0,000	38,22	0,00
7	K	997221569	Příplatek ZKD 1 km u vodorovné dopravy sutí z kusových materiálů	t	0,000	9,69	0,00
8	K	997221875	Poplatek za uložení stavebního odpadu na recyklační skládce (skládkovné) asfaltového bez obsahu dehtu zaříděného do Katalogu odpadů pod kódem 17 03 02	t	0,000	338,00	0,00
D		998	Přesun hmot				-785,99
9	K	998225111	Přesun hmot pro pozemní komunikace s krytem z kamene, monolitickým betonovým nebo živičným	t	-15,040	52,26	-785,99
D		VRN	Vedlejší rozpočtové náklady				0,00
D		VRN1	Průzkumné, geodetické a projektové práce				0,00
10	K	011503000	Stavební průzkum bez rozlišení	Nh	0,000	219,05	0,00
D		VRN3	Zařízení staveniště				0,00
11	K	030001000	Zařízení staveniště	%	0,000	4,00	0,00

KRYCÍ LIST SOUPISU PRACÍ

Stavba:
opravy komunikací 2024–3.etapa – soutěž abs
Objekt:
06 - VJEZD V UL. ALEJ B. NĚMCOVÉ
Soupis:
ZL 6-002 - položky mimo RS

KSO:
Místo: MOST

CC-CZ:
Datum: 14.8.2024

Zadavatel:
TECHNICKÉ SLUŽBY MĚSTA MOSTU A.S.

IČ: 64052265
DIČ: CZ64052265

Zhotovitel:

IČ:
DIČ:

Projektant:
TECHNICKÉ SLUŽBY MĚSTA MOSTU A.S.

IČ: 64052265
DIČ: CZ64052265

Zpracovatel:
ING. VLADIMÍR PLHÁK

IČ:
DIČ:

Poznámka:

Cena bez DPH		74 277,62	
	Základ daně	Sazba daně	Výše daně
DPH základní	74 277,62	21,00%	15 598,30
snížená	0,00	12,00%	0,00
Cena s DPH		v CZK	89 875,92

Projektant

Zpracovatel

Datum a podpis:

Razítko

Datum a podpis:

Razítko

Objednavatel

Zhotovitel

Datum a podpis:

Razítko

Datum a podpis:

Razítko

REKAPITULACE ČLENĚNÍ SOUPISU PRACÍ

Stavba:

opravy komunikací 2024–3.etapa – soutěž abs

Objekt:

06 - VJEZD V UL. ALEJ B. NĚMCOVÉ

Soupis:

ZL 6-002 - položky mimo RS

Místo:

MOST

Datum:

14.8.2024

Zadavatel:

TECHNICKÉ SLUŽBY MĚSTA MOSTU A.S.

Projektant:

TECHNICKÉ
SLUŽBY MĚSTA
ING. VLADIMÍR
PLHÁK

Zhotovitel:

Zpracovatel:

Kód dílu - Popis

Cena celkem [CZK]

Náklady ze soupisu prací

74 277,62

HSV - Práce a dodávky HSV

74 277,62

1 - Zemní práce

3 809,12

5 - Komunikace

77 385,12

8 - Trubní vedení

-10 374,00

997 - Přesun sutě

3 466,13

998 - Přesun hmot

-8,75

VRN - Vedlejší rozpočtové náklady

0,00

VRN3 - Zařízení staveniště

0,00

SOUPIS PRACÍ

Stavba:

opravy komunikací 2024–3. etapa – soutěž abs

Objekt:

06 - VJEZD V UL. ALEJ B. NĚMCOVÉ

Soupis:

ZL 6-002 - položky mimo RS

Místo:

MOST

Datum:

14.8.2024

Zadavatel:

TECHNICKÉ SLUŽBY MĚSTA MOSTU A.S.

Projektant:

TECHNICKÉ
SLUŽBY MĚSTA

Zhotovitel:

Zpracovatel:

ING. VLADIMÍR
PLHÁK

PČ	Typ	Kód	Popis	MJ	Množství	J.cena [CZK]	Cena celkem [CZK]
Náklady soupisu celkem							74 277,62
D	HSV		Práce a dodávky HSV				74 277,62
D	1		Zemní práce				3 809,12
1	K	113107164	Odstranění podkladu z kameniva drceného tl přes 300 do 400 mm strojně pl přes 50 do 200 m2	m2	35,800	106,40	3 809,12
D	5		Komunikace				77 385,12
2	K	565155111	Asfaltový beton vrstva podkladní ACP 16 (obalované kamenivo OKS) tl 70 mm š do 3 m	m2	35,800	1 509,55	54 041,89
4	K	567122111	Podklad ze směsi stmelené cementem SC C 8/10 (KSC I) tl 120 mm	m2	-106,000	289,61	-30 698,66
3	K	577134111	Asfaltový beton vrstva ohrubná ACO 11+ (ABS) tř. I tl 40 mm š do 3 m z nemodifikovaného asfaltu	m2	35,800	1 509,55	54 041,89
D	8		Trubní vedení				-10 374,00
5	K	899132121	Výměna (výšková úprava) poklopu kanalizačního pevného s ošetřením podkladu hloubky do 25 cm	kus	-1,000	10 374,00	-10 374,00
D	997		Přesun sutě				3 466,13
6	K	997221561	Vodorovná doprava suti z kusových materiálů do 1 km	t	20,104	30,06	604,33
7	K	997221569	Příplatek ZKD 1 km u vodorovné dopravy suti z kusových materiálů	t	201,040	1,60	321,66
8	K	997221873	Poplatek za uložení na recyklační skládce (skládkovné) stavebního odpadu zeminy a kamení zařazeného do Katalogu odpadů pod kódem 17 05 04	t	20,104	126,35	2 540,14
D	998		Přesun hmot				-8,75
9	K	998225111	Přesun hmot pro pozemní komunikace s krytem z kamene, monolitickým betonovým nebo živičným	t	-0,658	13,30	-8,75
D	VRN		Vedlejší rozpočtové náklady				0,00
D	VRN3		Zařízení staveniště				0,00
10	K	030001000	Zařízení staveniště	%	0,000	4,00	0,00

KRYCÍ LIST SOUPISU PRACÍ

Stavba:

opravy komunikací 2024–3.etapa – soutěž abs

Objekt:

08 - KOMUNIKACE V UL. JIŘÍHO Z PODĚBRAD

Soupis:

ZL 8-001 - položky RS

KSO:

Místo: MOST

CC-CZ:

Datum: 14.8.2024

Zadavatel:

TECHNICKÉ SLUŽBY MĚSTA MOSTU A.S.

IČ:

64052265

DIČ:

CZ64052265

Zhotovitel:

IČ:

DIČ:

Projektant:

TECHNICKÉ SLUŽBY MĚSTA MOSTU A.S.

IČ:

64052265

DIČ:

CZ64052265

Zpracovatel:

ING. VLADIMÍR PLHÁK

IČ:

DIČ:

Poznámka:

Cena bez DPH

-3 803,80

DPH základní
snížená

Základ daně

-3 803,80

0,00

Sazba daně

21,00%

12,00%

Výše daně

-798,80

0,00

Cena s DPH

v CZK

-4 602,60

Projektant

Zpracovatel

Datum a podpis:

Razítko

Datum a podpis:

Razítko

Objednavatel

Zhotovitel

Datum a podpis:

Razítko

Datum a podpis:

Razítko

REKAPITULACE ČLENĚNÍ SOUPISU PRACÍ

Stavba:

opravy komunikací 2024–3.etapa – soutěž abs

Objekt:

08 - KOMUNIKACE V UL. JIŘÍHO Z PODĚBRAD

Soupis:

ZL 8-001 - položky RS

Místo:

MOST

Datum:

14.8.2024

Zadavatel:

TECHNICKÉ SLUŽBY MĚSTA MOSTU A.S.

Projektant:

TECHNICKÉ
SLUŽBY MĚSTA
ING. VLADIMÍR
PLHÁK

Zhotovitel:

Zpracovatel:

Kód dílu - Popis

Cena celkem [CZK]

Náklady ze soupisu prací

-3 803,80

HSV - Práce a dodávky HSV

-3 803,80

1 - Zemní práce

0,00

5 - Komunikace

-3 803,80

9 - Ostatní konstrukce a práce-bourání

0,00

997 - Přesun sutě

0,00

998 - Přesun hmot

0,00

VRN - Vedlejší rozpočtové náklady

0,00

VRN1 - Průzkumné, geodetické a projektové práce

0,00

VRN3 - Zařízení staveniště

0,00

SOUPIS PRACÍ

Stavba:

opravy komunikací 2024–3.etapa – soutěž abs

Objekt:

08 - KOMUNIKACE V UL. JIŘÍHO Z PODEBRAD

Soupis:

ZL 8-001 - položky RS

Místo:

MOST

Datum:

14.8.2024

Zadavatel:

TECHNICKÉ SLUŽBY MĚSTA MOSTU A.S.

Projektant:

TECHNICKÉ
SLUŽBY MĚSTA
ING. VLADIMÍR
PLHÁK


Zhotovitel:

Zpracovatel:


PLHÁK

PČ	Typ	Kód	Popis	MJ	Množství	J.cena [CZK]	Cena celkem [CZK]
Náklady soupisu celkem							-3 803,80
D	HSV		Práce a dodávky HSV				-3 803,80
D	1		Zemní práce				0,00
1	K	113107171	Odstranění podkladu z betonu prostého tl přes 100 do 150 mm strojně pl přes 50 do 200 m2	m2	0,000	134,55	0,00
2	K	113107183	Odstranění podkladu živičného tl přes 100 do 150 mm strojně pl přes 50 do 200 m2	m2	0,000	78,00	0,00
D	5		Komunikace				-3 803,80
3	K	564851111	Podklad ze štěrkodrtě ŠD plochy přes 100 m2 tl 150 mm	m2	-28,000	135,85	-3 803,80
4	K	565165111	Asfaltový beton vrstva podkladní ACP 16 (obalované kamenivo OKS) tl 80 mm š do 3 m	m2	0,000	342,55	0,00
5	K	573211112	Postřik živičný spojovací z asfaltu v množství 0,70 kg/m2	m2	0,000	11,25	0,00
6	K	577144111	Asfaltový beton vrstva ohrusná ACO 11 (ABS) tř. I tl 50 mm š do 3 m z nemodifikovaného asfaltu	m2	0,000	258,05	0,00
7	K	577145112	Asfaltový beton vrstva ložní ACL 16 (ABH) tl 50 mm š do 3 m z nemodifikovaného asfaltu	m2	0,000	215,80	0,00
8	M	58942436	beton asfaltový vrstva ohrusná ACO 11 pojivo asfalt 50/70	t	0,000	1 729,00	0,00
D	9		Ostatní konstrukce a práce-bourání				0,00
9	K	919112213	Řezání spár pro vytvoření komůrky š 10 mm hl 25 mm pro těsnící zálivku v živičném krytu	m	0,000	40,43	0,00
10	K	919735113	Řezání stávajícího živičného krytu hl přes 100 do 150 mm	m	0,000	102,70	0,00
D	997		Přesun sutě				0,00
11	K	997221561	Vodorovná doprava sutí z kusových materiálů do 1 km	t	0,000	38,22	0,00
12	K	997221569	Příplatek ZKD 1 km u vodorovné dopravy sutí z kusových materiálů	t	0,000	9,69	0,00
13	K	997221861	Poplatek za uložení stavebního odpadu na recyklační skládce (skládkovné) z prostého betonu pod kódem 17 01 01	t	0,000	92,95	0,00
14	K	997221875	Poplatek za uložení stavebního odpadu na recyklační skládce (skládkovné) asfaltového bez obsahu dehtu zatříděného do Katalogu odpadů pod kódem 17 03 02	t	0,000	338,00	0,00
D	998		Přesun hmot				0,00
15	K	998225111	Přesun hmot pro pozemní komunikace s krytem z kamene, monolitickým betonovým nebo živičným	t	0,000	52,26	0,00
D	VRN		Vedlejší rozpočtové náklady				0,00
D	VRN1		Průzkumné, geodetické a projektové práce				0,00
16	K	011503000	Stavební průzkum bez rozlišení	Nh	0,000	219,05	0,00
D	VRN3		Zařízení staveniště				0,00
17	K	030001000	Zařízení staveniště	%	0,000	4,00	0,00

4152 210 28200 40 40 CA 1000000 1000 4152 400 000 000 4152 400 000 000 4152 400 000 000			
4152 210 28200 40 40 4152 400 000 000 4152 400 000 000 4152 400 000 000	4152 210 28200 40 40 4152 400 000 000 4152 400 000 000 4152 400 000 000	4152 210 28200 40 40 4152 400 000 000 4152 400 000 000 4152 400 000 000	4152 210 28200 40 40 4152 400 000 000 4152 400 000 000 4152 400 000 000

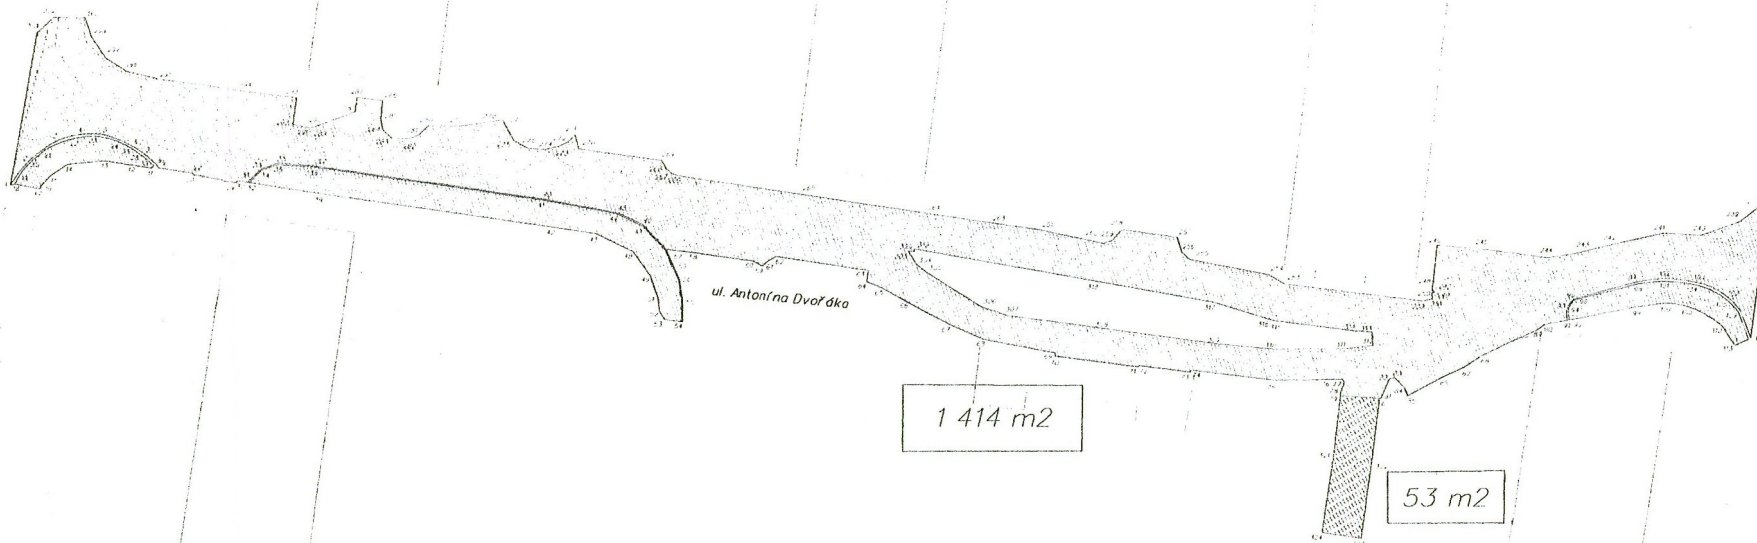

Zeměpisná	Vytvořil	Ověřil	MESS GEO GROUP s.r.o.
Karolína Dvořáková	Karolína Dvořáková		K.H. Baranovského 1144
			Míst. 434 01
Koř: Míst. 8	Obec: Míst. 8	Kraj: Ústecký	tel: 476 808 945
Období: 1	Technická služba města Msta 8 s.		gsm: 712 304 486
AKCE/2AKČKA:			e-mail: vj@messgroup.cz
* Změna správy komunikace v ul. A. Dvořáka *			
Projekt:			Číslo zakázky: 016/2025
Období: Změna správy komunikace			Správní orgán: S-ÚSK
			Výsledný systém: Bv
			Datum: 09.01.2025
			Měřítko: 1:300
			Formát: A2

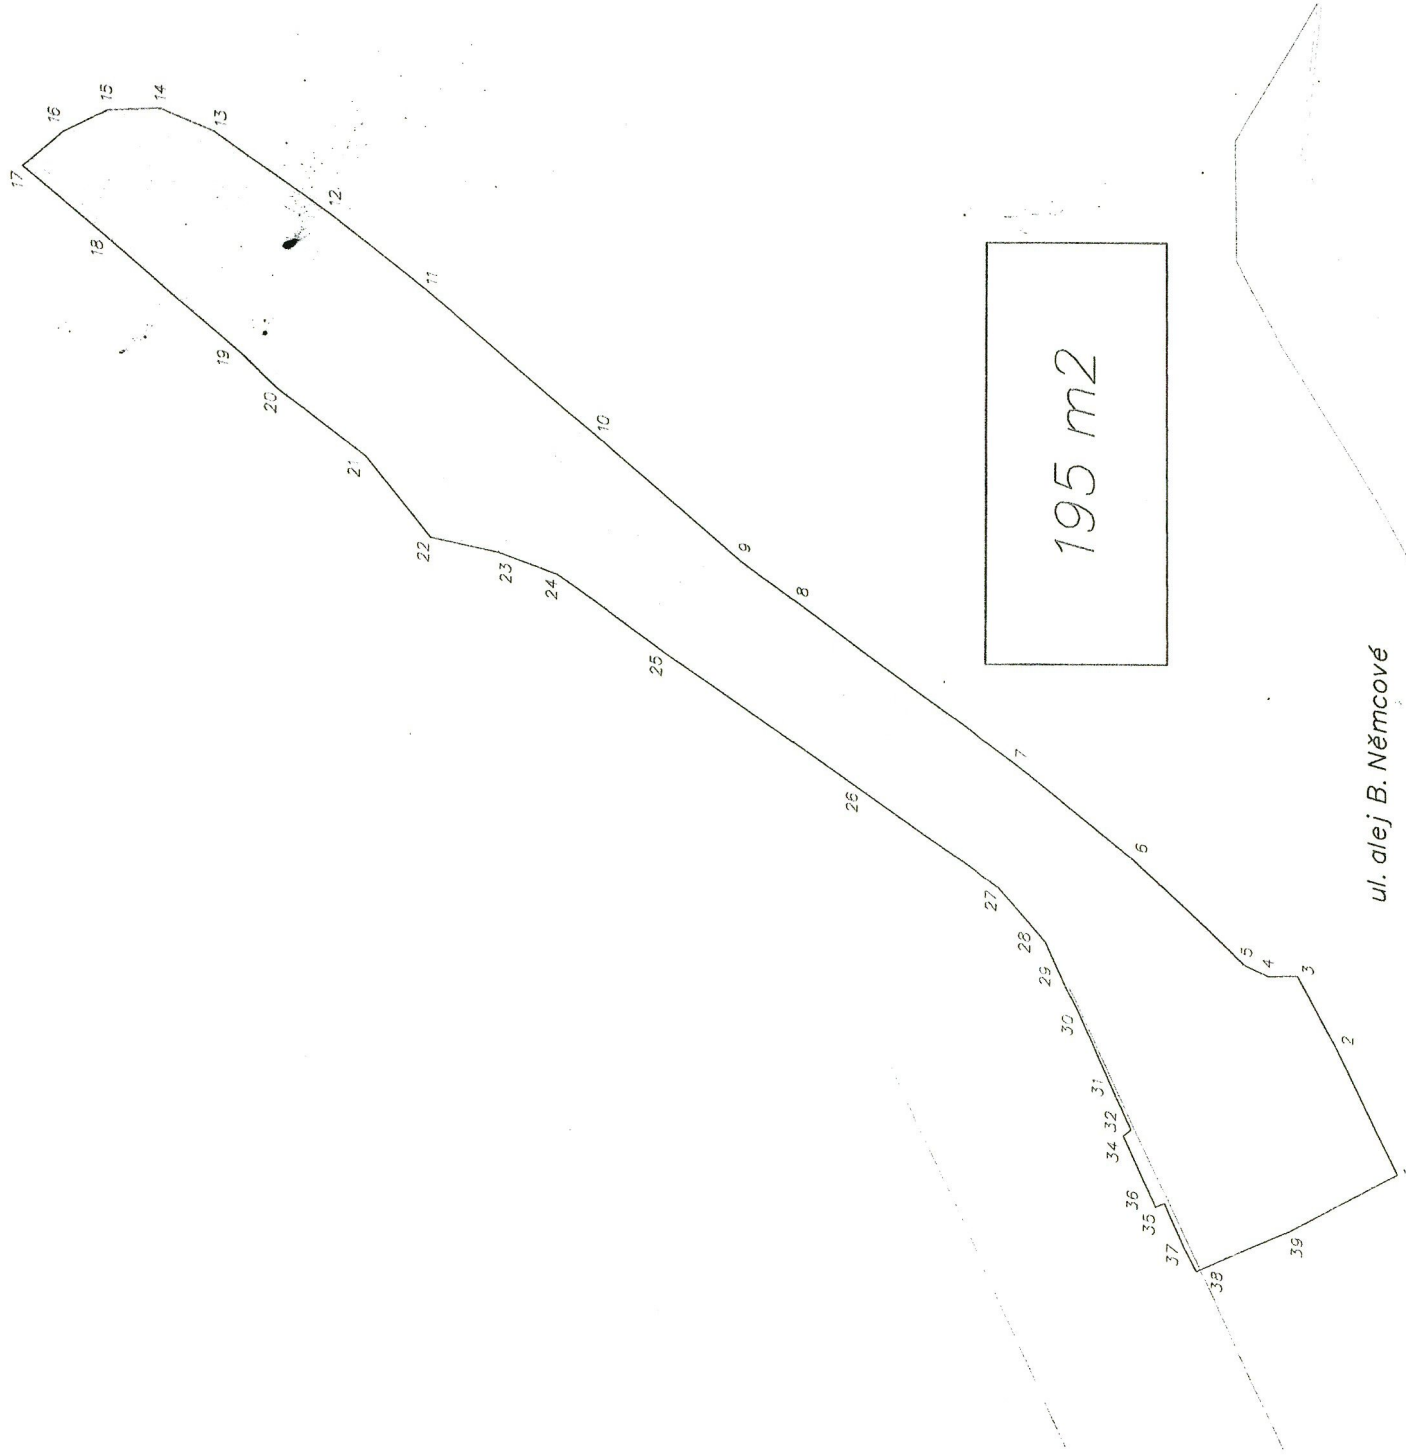

195 m2

ul. alej B. Němcové

MESS GEO GROUP s.r.o. K.H. Borovského 1144 Most 434 01 tel : +426 100 945 fax : 773 304 456 e-mail : messgeo@volny.cz 				
Záměr	Vyhotovil	Overlil		
Karochova Olga	Karochova Olga			
K.č. : Most II	Obec : Most	Kraj : Ústecký		
Objednatel :	Technické služby města Mostu a.s.			
AKCE/ZAKAZKA :				
" Záměření asfaltové plochy - alej B. Němcové "				
Projekt :				
Obsah :	Záměření skutečného provedení			
Číslo zakázky :			011/2025	
Souřadnicový s. :			S-JTSK	
Výškový systém :			Bov	
Datum :			09.01.2025	
Měřítko :			1 : 200	
Formát :			A4	