


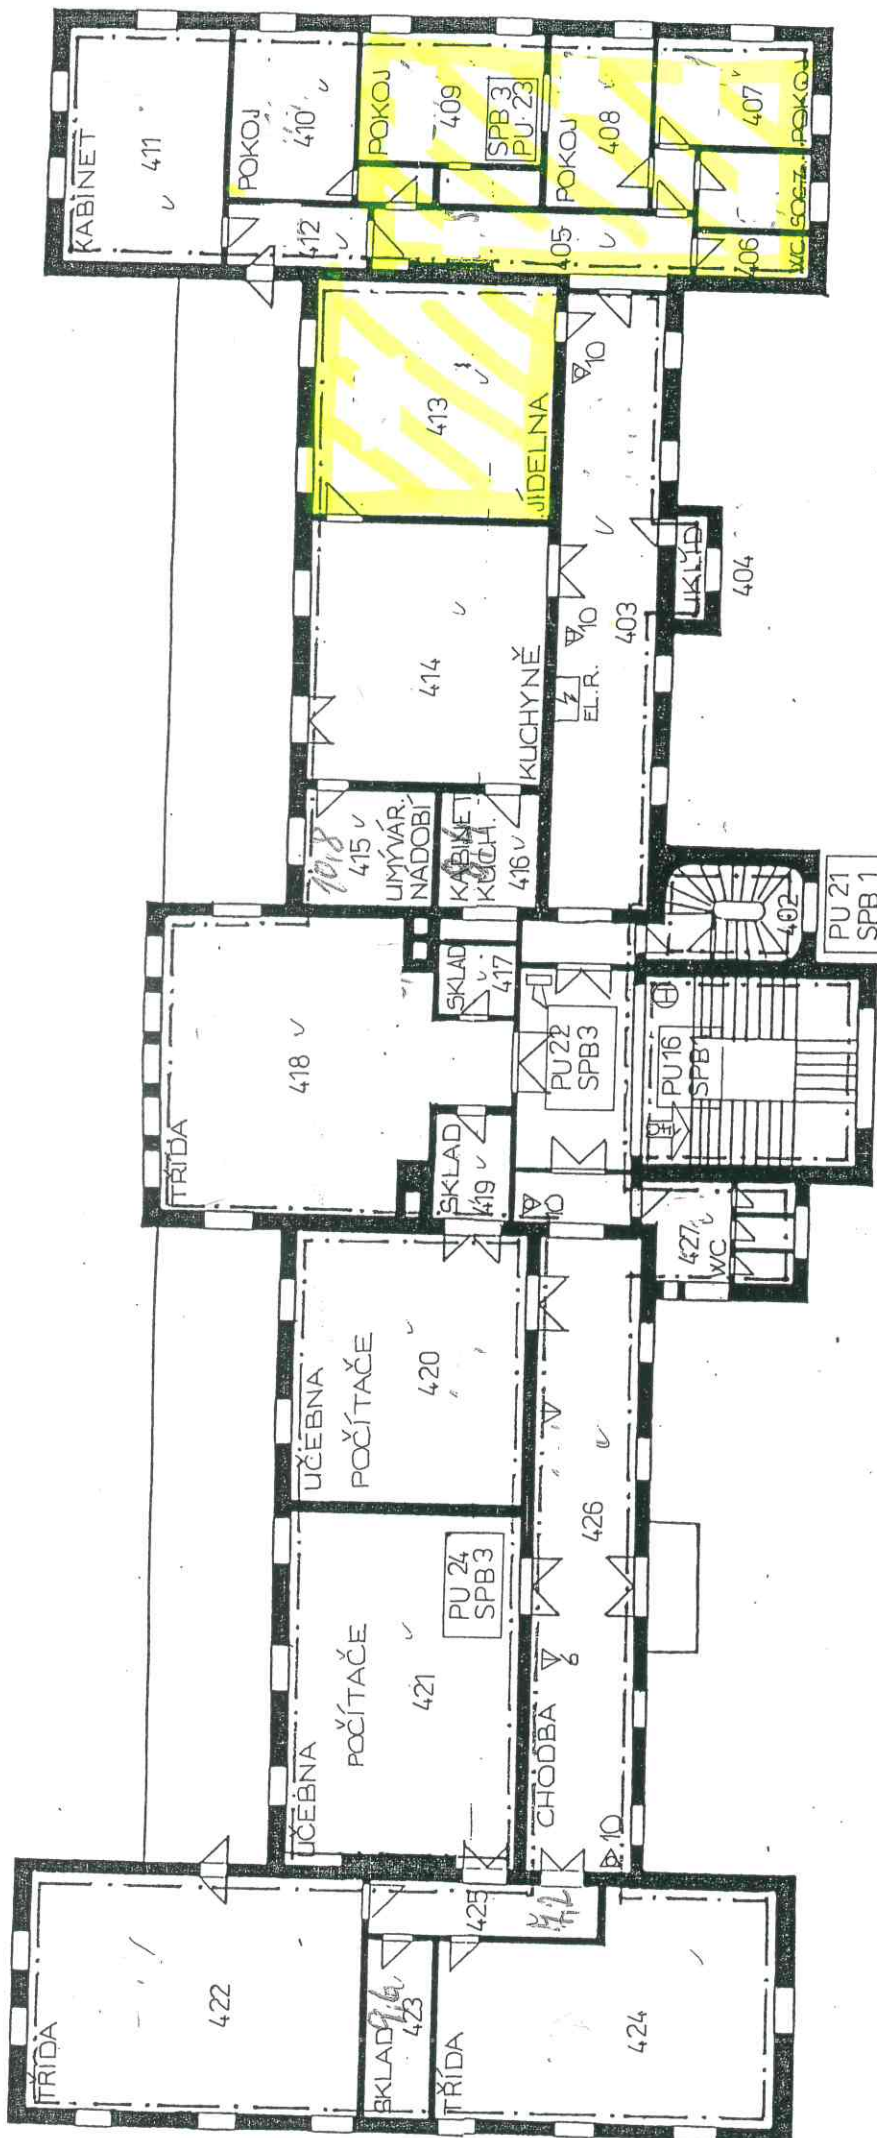

HOTELOVÁ ŠKOLA MARIÁNSKÉ LÁZNĚ 17.0.
Komenského 1, Mariánské Lázně

Půdorys 4. N.P. - P B O
měř: 1 : 200