


BÝVALÝ DOMINIKÁNSKÝ KLÁŠTER V ŠUMPERKU

PŮDORYS SUTERÉNU

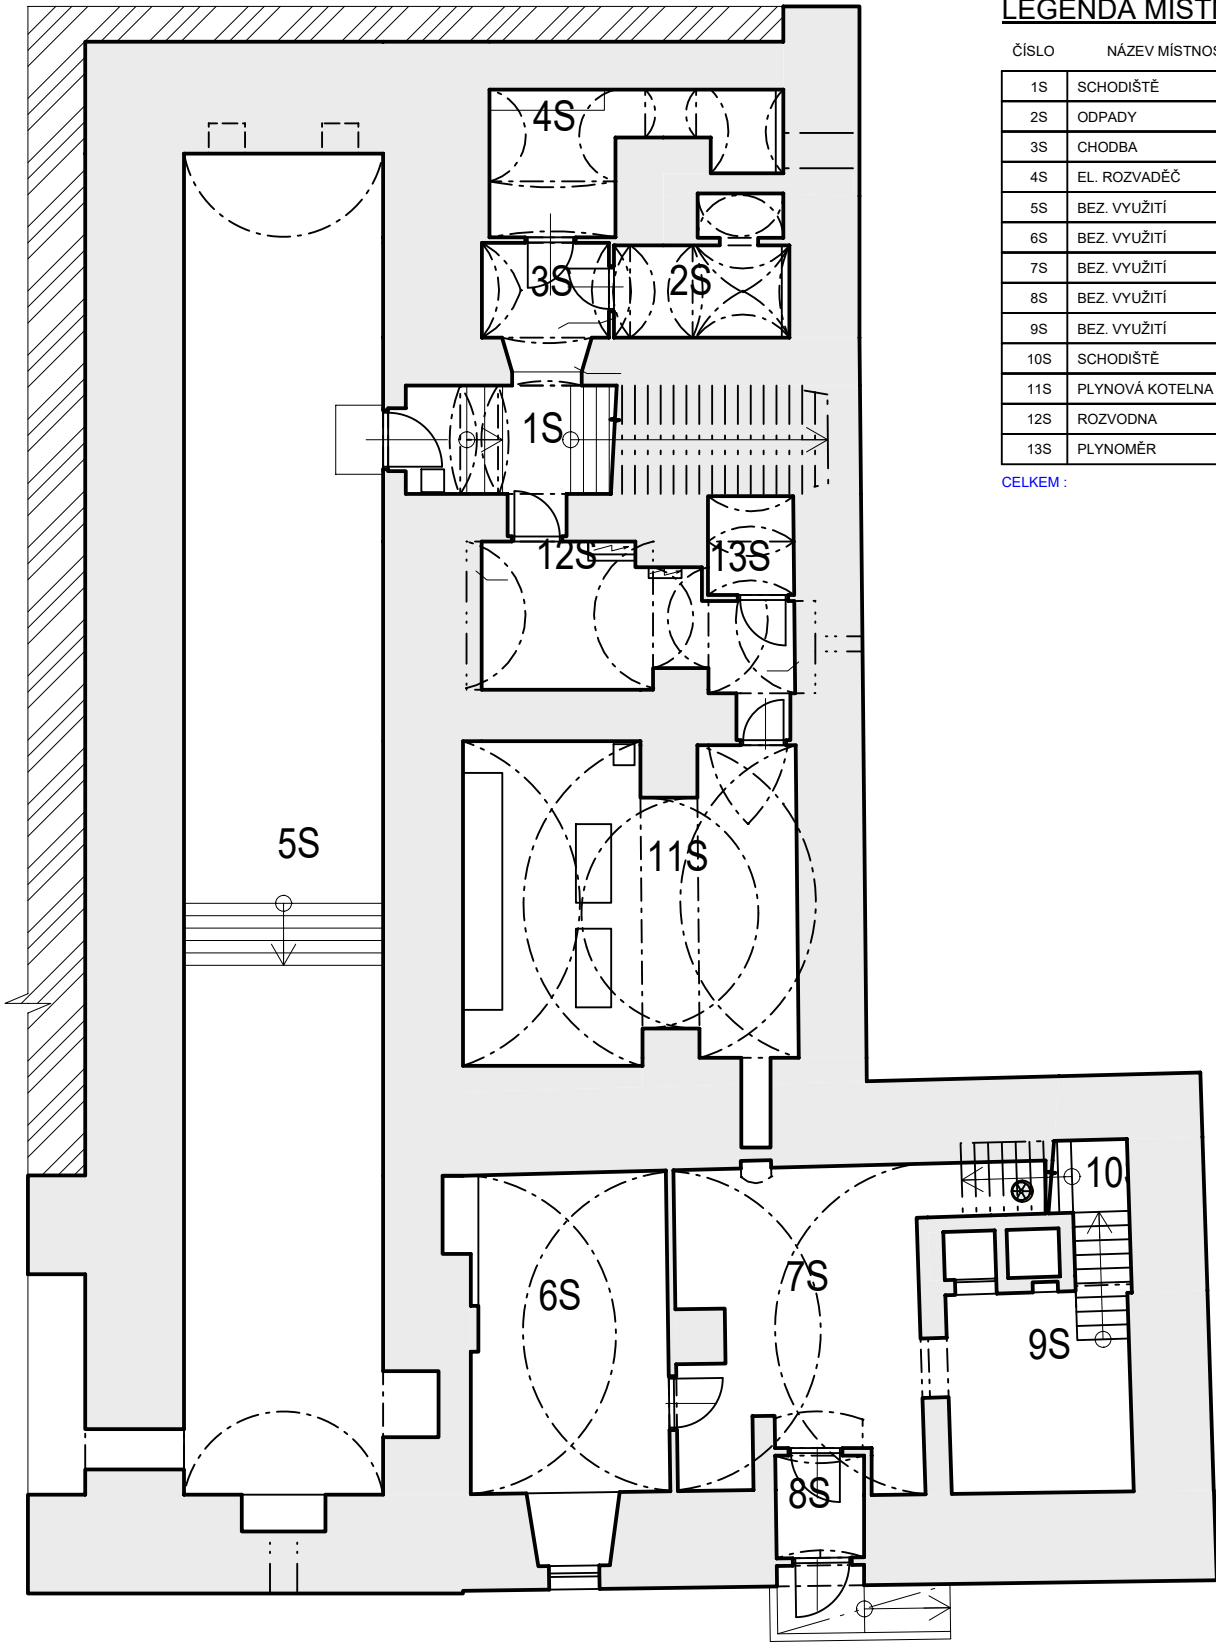


LEGENDA MÍSTNOSTÍ

ČÍSLO	NÁZEV MÍSTNOSTI	PLOCHA	PODLAHA	STĚNA	STROP
1S	SCHODIŠTĚ	17.86	BET. MAZANINA	OMÍTKA	OMÍTKA
2S	ODPADY	6.37	BET. MAZANINA	OMÍTKA	OMÍTKA
3S	CHODBA	4.74	BET. MAZANINA	OMÍTKA	OMÍTKA
4S	EL. ROZVADĚČ	11.51	BET. MAZANINA	OMÍTKA	OMÍTKA
5S	BEZ. VYUŽITÍ	105.07	BET. MAZANINA	OMÍTKA	OMÍTKA
6S	BEZ. VYUŽITÍ	24.30	BET. MAZANINA	OMÍTKA	OMÍTKA
7S	BEZ. VYUŽITÍ	30.62	BET. MAZANINA	OMÍTKA	OMÍTKA
8S	BEZ. VYUŽITÍ	3.55	BET. MAZANINA	OMÍTKA	OMÍTKA
9S	BEZ. VYUŽITÍ	13.38	BET. MAZANINA	OMÍTKA	OMÍTKA
10S	SCHODIŠTĚ	4.92	BET. MAZANINA	OMÍTKA	OMÍTKA
11S	PLYNOVÁ KOTELNA	40.13	BET. MAZANINA	OMÍTKA/STĚRKA	OMÍTKA
12S	ROZVODNA	15.06	BET. MAZANINA	OMÍTKA/STĚRKA	OMÍTKA
13S	PLYNOMĚR	3.35	BET. MAZANINA	OMÍTKA/STĚRKA	OMÍTKA

CELKEM : 280.86

BÝVALÝ DOMINIKÁNSKÝ KLÁŠTER V ŠUMPERKU

PŮDORYS 1NP

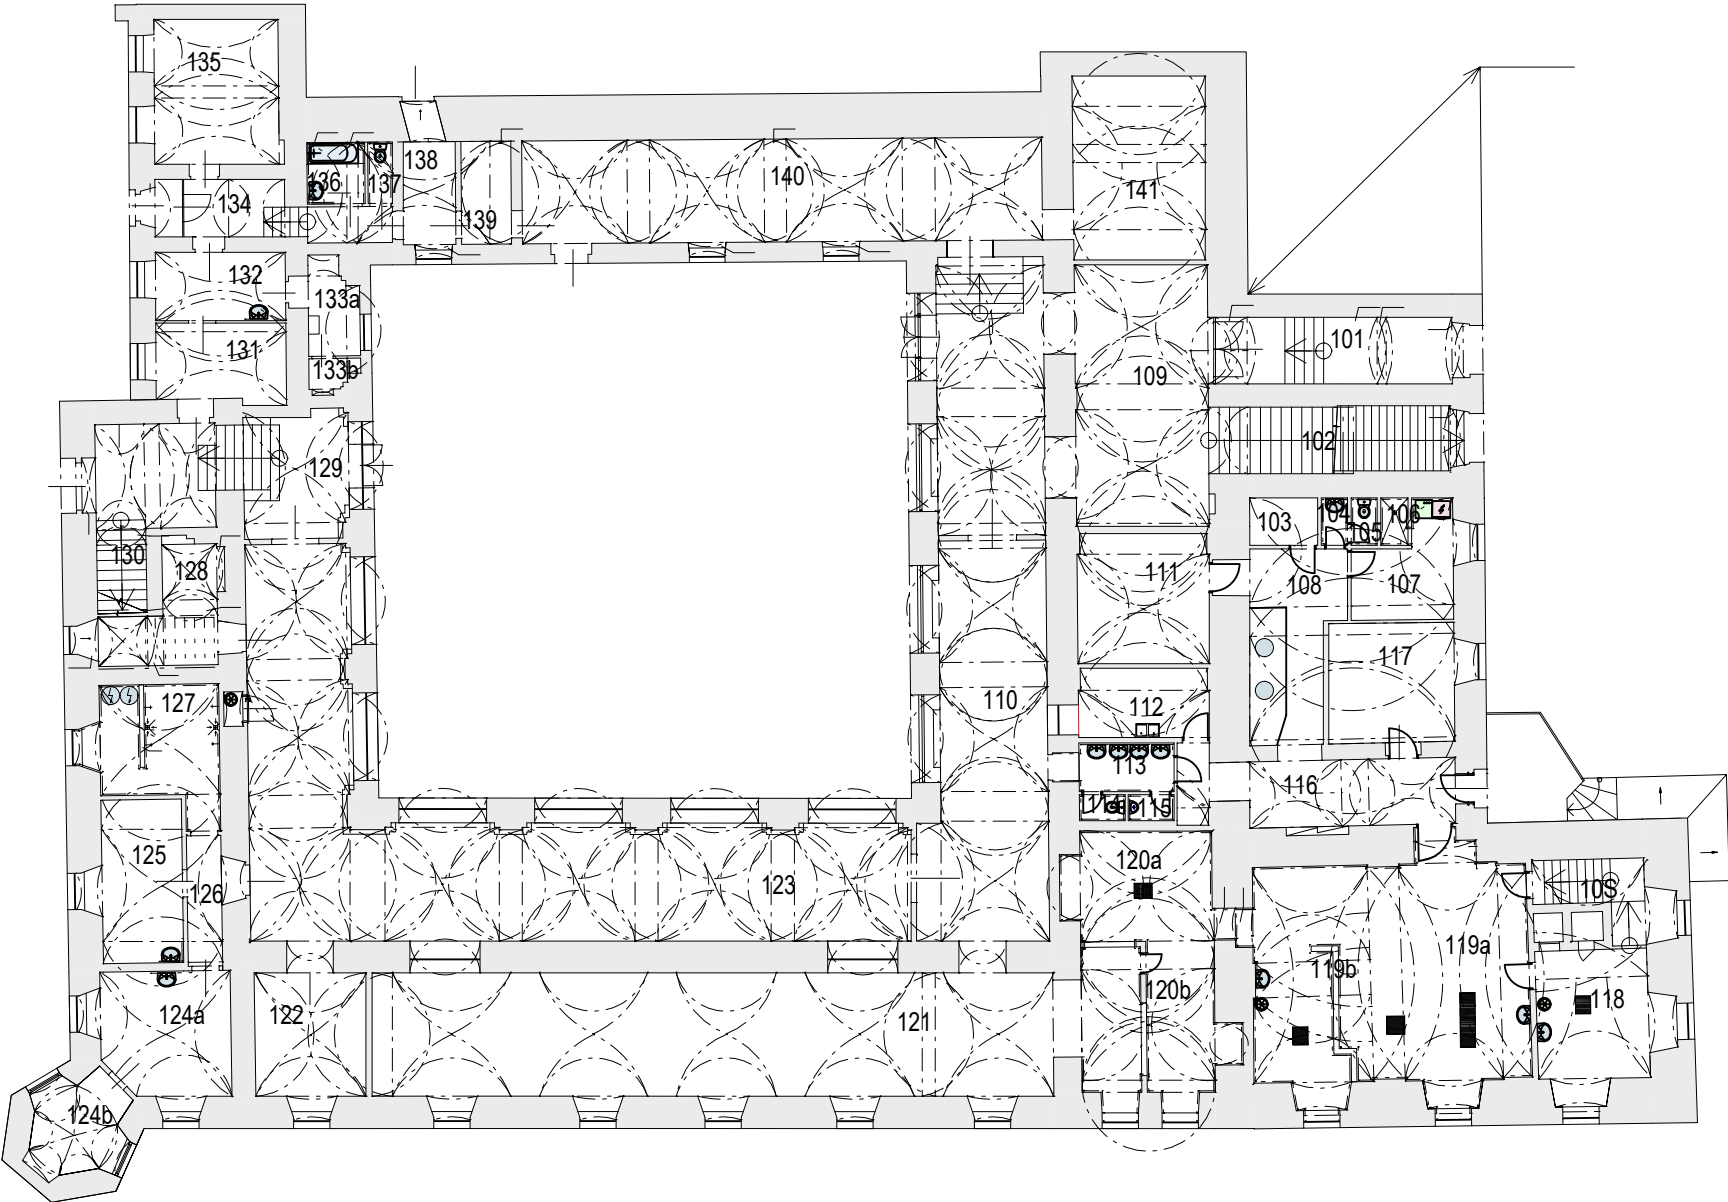


LEGENDA MÍSTNOSTÍ

ČÍSLO	NÁZEV MÍSTNOSTI	PLOCHA	PODLAHA	STĚNA	STROP
101	VSTUP	17.20	DLAŽBA	OMÍTKA	OMÍTKA
102	SCHODIŠTĚ	37.49	DLAŽBA	OMÍTKA	OMÍTKA
103	SKLAD POTRAVIN	3.53	DLAŽBA	OMÍTKA	OMÍTKA
104	PŘEDSÍŇ WC	1.36	DLAŽBA	OMÍTKA/KER. OBKLAD	OMÍTKA
105	WC	1.35	DLAŽBA	OMÍTKA/KER. OBKLAD	OMÍTKA
106	SPRCHA	1.41	DLAŽBA	OMÍTKA/KER. OBKLAD	OMÍTKA
107	ŠATNA	10.21	DLAŽBA	OMÍTKA/KER. OBKLAD	OMÍTKA
108	CHODBA	17.63	DLAŽBA	OMÍTKA	OMÍTKA
109	CHODBA	74.75	DLAŽBA	OMÍTKA	OMÍTKA
110	CHODBA	50.24	DLAŽBA	OMÍTKA	OMÍTKA
111	SKLAD POTRAVIN	18.66	DLAŽBA	OMÍTKA/OMYV. NÁTĚR	OMÍTKA
112	KANTÝNA	9.81	DLAŽBA	OMÍTKA/OMYV. NÁTĚR	OMÍTKA
113	UMÝVÁRNA	5.07	DLAŽBA	OMÍTKA/KER. OBKLAD	OMÍTKA
114	WC	1.30	DLAŽBA	OMÍTKA/KER. OBKLAD	OMÍTKA
115	PISOÁR	1.30	DLAŽBA	OMÍTKA/KER. OBKLAD	OMÍTKA
116	CHODBA	19.50	DLAŽBA	OMÍTKA	OMÍTKA
117	KANCELÁŘ	16.42	KOBEREC	OMÍTKA	OMÍTKA
118	PŘÍPRAVA ZELENINY	15.73	DLAŽBA	OMÍTKA/KER. OBKLAD	OMÍTKA
119a	VARNA	51.75	DLAŽBA	OMÍTKA/KER. OBKLAD	OMÍTKA
119b	MYTÍ ČER. NÁDOBÍ	12.27	DLAŽBA	OMÍTKA/KER. OBKLAD	OMÍTKA
120a	MYTÍ BILÉHO NÁDOBÍ	15.98	DLAŽBA	OMÍTKA/KER. OBKLAD	OMÍTKA
120b	VÝDEJ JÍDEL	11.30	DLAŽBA	OMÍTKA/KER. OBKLAD	OMÍTKA
121	JÍDELNA	103.73	DLAŽBA	OMÍTKA/KER. OBKLAD	OMÍTKA
122	KNIHOVNA	14.96	KOBEREC	OMÍTKA	OMÍTKA
123	POSILOVNA	114.20	KOBEREC	OMÍTKA	OMÍTKA
124a	KABINET	17.13	KOBEREC	OMÍTKA/KER. OBKLAD	OMÍTKA
124b	SKLAD CVIČ. POMŮCEK	5.94	PVC	OMÍTKA	OMÍTKA
125	KABINET	14.36	KOBEREC	OMÍTKA/KER. OBKLAD	OMÍTKA
126	CHODBA	4.93	PVC	OMÍTKA	OMÍTKA
127	UMÝVÁRNA	15.81	DLAŽBA	OMÍTKA/KER. OBKLAD	OMÍTKA
128	ŠATNA	10.37	PVC	OMÍTKA	OMÍTKA
129	CHODBA	28.75	DLAŽBA	OMÍTKA	OMÍTKA
130	SCHODIŠTĚ	13.22	DLAŽBA	OMÍTKA	OMÍTKA
131	DÍLNA	11.11	PVC	OMÍTKA	OMÍTKA
132	DÍLNA	9.71	PVC	OMÍTKA	OMÍTKA
133a	CHODBA	3.29	DLAŽBA	OMÍTKA	OMÍTKA
133b	SKLAD	0.98	DLAŽBA	OMÍTKA	OMÍTKA
134	CHODBA	10.81	DLAŽBA	OMÍTKA	OMÍTKA
135	DÍLNA	19.87	PVC	OMÍTKA	OMÍTKA
136	KOUPELNA	3.88	DLAŽBA	OMÍTKA/KER. OBKLAD	OMÍTKA
137	WC	1.64	DLAŽBA	OMÍTKA/KER. OBKLAD	OMÍTKA
138	CHODBA	5.89	DLAŽBA	OMÍTKA	OMÍTKA
139	ŠATNA	5.61	DLAŽBA	OMÍTKA	OMÍTKA
140	ŠATNA	58.35	DLAŽBA	OMÍTKA	OMÍTKA
141	ŠATNA	26.68	DLAŽBA	OMÍTKA	OMÍTKA

CELKEM : 895.48

BÝVALÝ DOMINIKÁNSKÝ KLÁŠTER V ŠUMPERKU

PŮDORYS 2NP

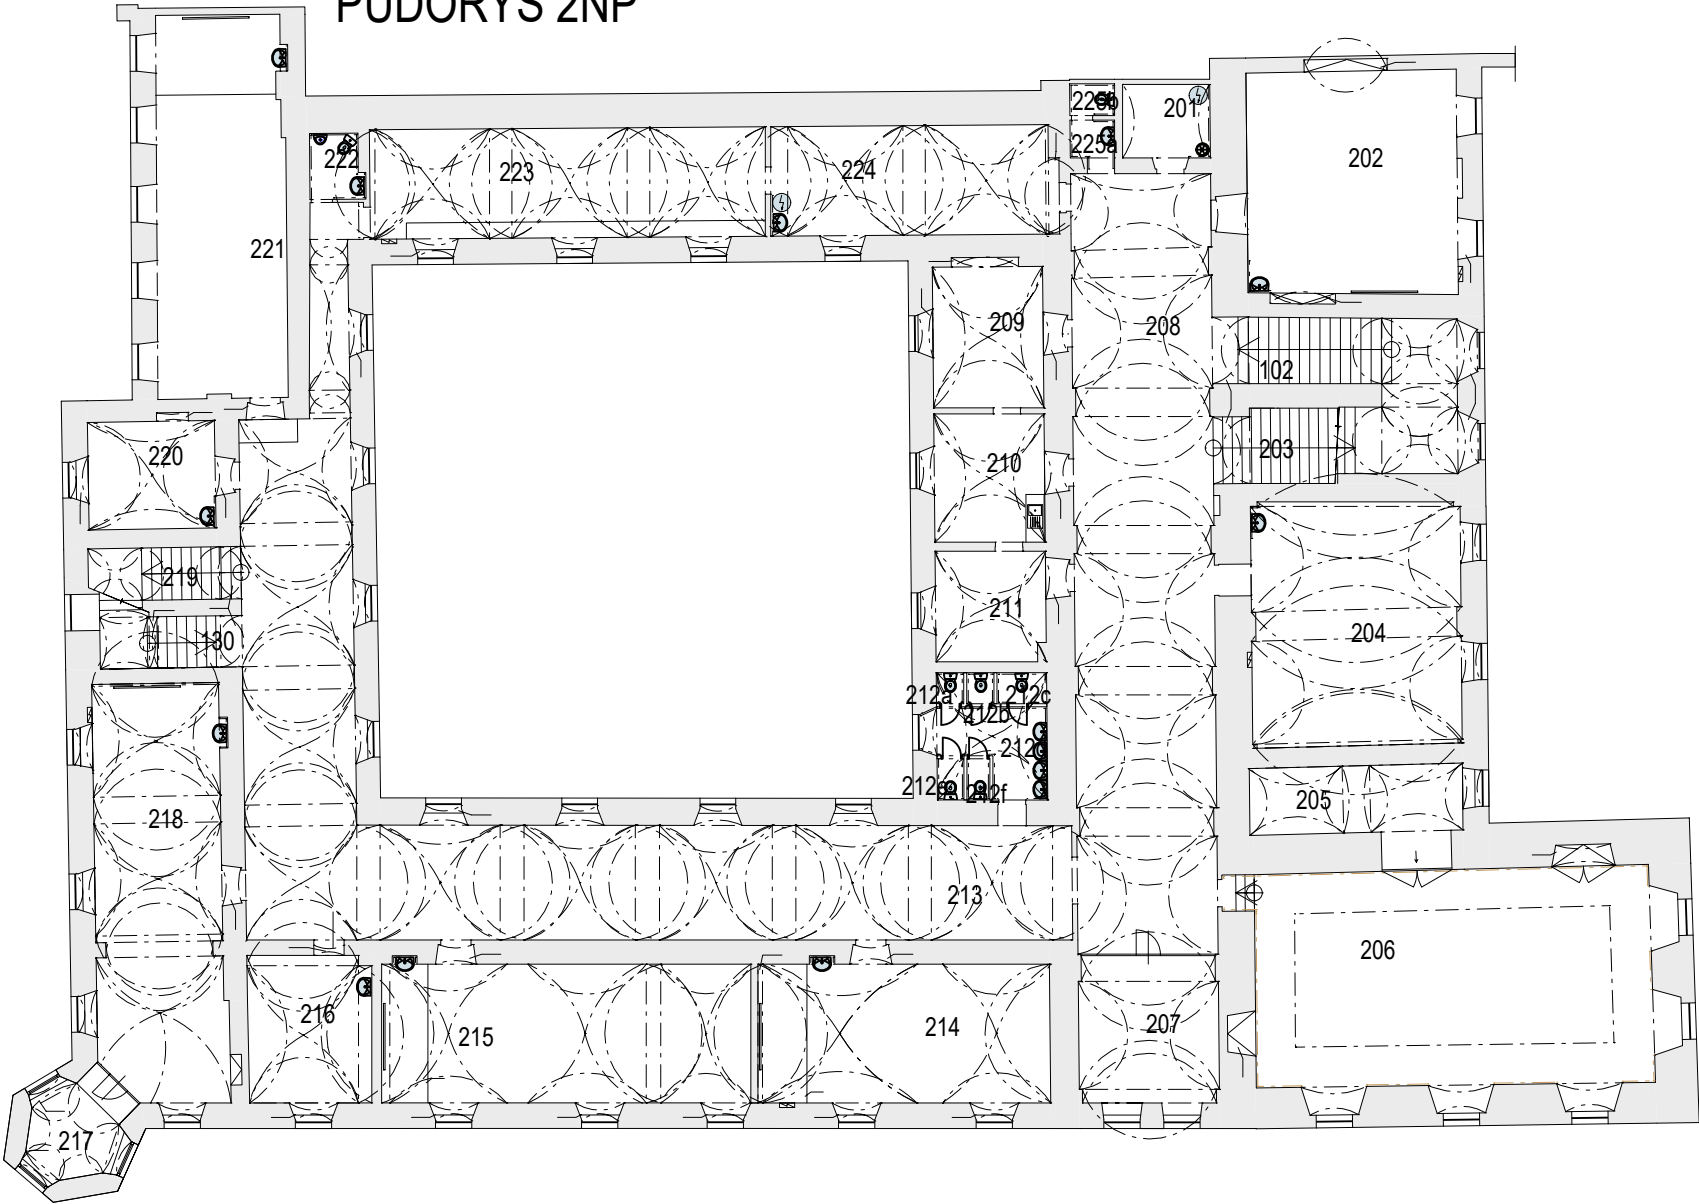

LEGENDA MÍSTNOSTÍ


ČÍSLO	NÁZEV MÍSTNOSTI	PLOCHA	PODLAHA	STĚNA	STROP
201	ÚKLID	7.03	DLAŽBA	OMÍTKA/KER. OBKLAD	OMÍTKA
202	UČEBNA	50.41	PVC	OMÍTKA/KER. OBKLAD	OMÍTKA
203	SCHODIŠTĚ	39.78	DLAŽBA	OMÍTKA	OMÍTKA
204	SBOROVNA	55.55	KOBEREC	OMÍTKA/KER. OBKLAD	OMÍTKA
205	NÁŘAĐOVNA	15.58	PVC	OMÍTKA	OMÍTKA
206	TĚLOCVIČNA	93.56	PARKETY	WERZALIT	OMÍTKA/WERZALIT
207	KANCELÁŘ VÝCHOVNÉ PORADKYNĚ	22.31	KOBEREC	OMÍTKA	OMÍTKA
208	CHODBA	118.63	DLAŽBA	OMÍTKA	OMÍTKA
209	SEKRETARIÁT	17.01	KOBEREC	OMÍTKA	OMÍTKA
210	SEKRETARIÁT	15.50	KOBEREC	OMÍTKA/KER. OBKLAD	OMÍTKA
211	ŘEDITELNA	13.15	KOBEREC	OMÍTKA	OMÍTKA
212a	WC	0.94	DLAŽBA	OMÍTKA/KER. OBKLAD	OMÍTKA
212b	WC	0.92	DLAŽBA	OMÍTKA/KER. OBKLAD	OMÍTKA
212c	WC	1.69	DLAŽBA	OMÍTKA/KER. OBKLAD	OMÍTKA
212d	PŘEDSÍŇ STUDENTKY	8.56	DLAŽBA	OMÍTKA/KER. OBKLAD	OMÍTKA
212e	WC	1.21	DLAŽBA	OMÍTKA/KER. OBKLAD	OMÍTKA
212f	WC	1.03	DLAŽBA	OMÍTKA/KER. OBKLAD	OMÍTKA
213	CHODBA	162.86	DLAŽBA	OMÍTKA	OMÍTKA
214	UČEBNA	44.42	PVC	OMÍTKA/KER. OBKLAD	OMÍTKA
215	UČEBNA	56.02	PVC	OMÍTKA/KER. OBKLAD	OMÍTKA
216	KABINET	19.79	KOBEREC	OMÍTKA/KER. OBKLAD	OMÍTKA
217	SKLAD PC	6.75	PVC	OMÍTKA	OMÍTKA
218	UČEBNA PC	57.76	PVC	OMÍTKA/KER. OBKLAD	OMÍTKA
219	SCHODIŠTĚ	18.21	BETON	OMÍTKA	OMÍTKA
220	KABINET	14.93	KOBEREC	OMÍTKA/KER. OBKLAD	OMÍTKA
221	UČEBNA	53.49	PVC	OMÍTKA/KER. OBKLAD	OMÍTKA
222	WC STUDENTI	3.50	DLAŽBA	OMÍTKA/KER. OBKLAD	OMÍTKA
223	CHEMICKÁ LABORATOŘ	47.35	PVC	OMÍTKA	OMÍTKA
224	KABINET	33.24	KOBEREC	OMÍTKA/KER. OBKLAD	OMÍTKA
225a	PŘEDSÍŇ UČITELÉ	1.83	DLAŽBA	OMÍTKA/KER. OBKLAD	OMÍTKA
225b	WC UČITELÉ	1.56	DLAŽBA	OMÍTKA/KER. OBKLAD	OMÍTKA

CELKEM :

984.57

BÝVALÝ DOMINIKÁNSKÝ KLÁŠTER V ŠUMPERKU

PŮDORYS 3NP

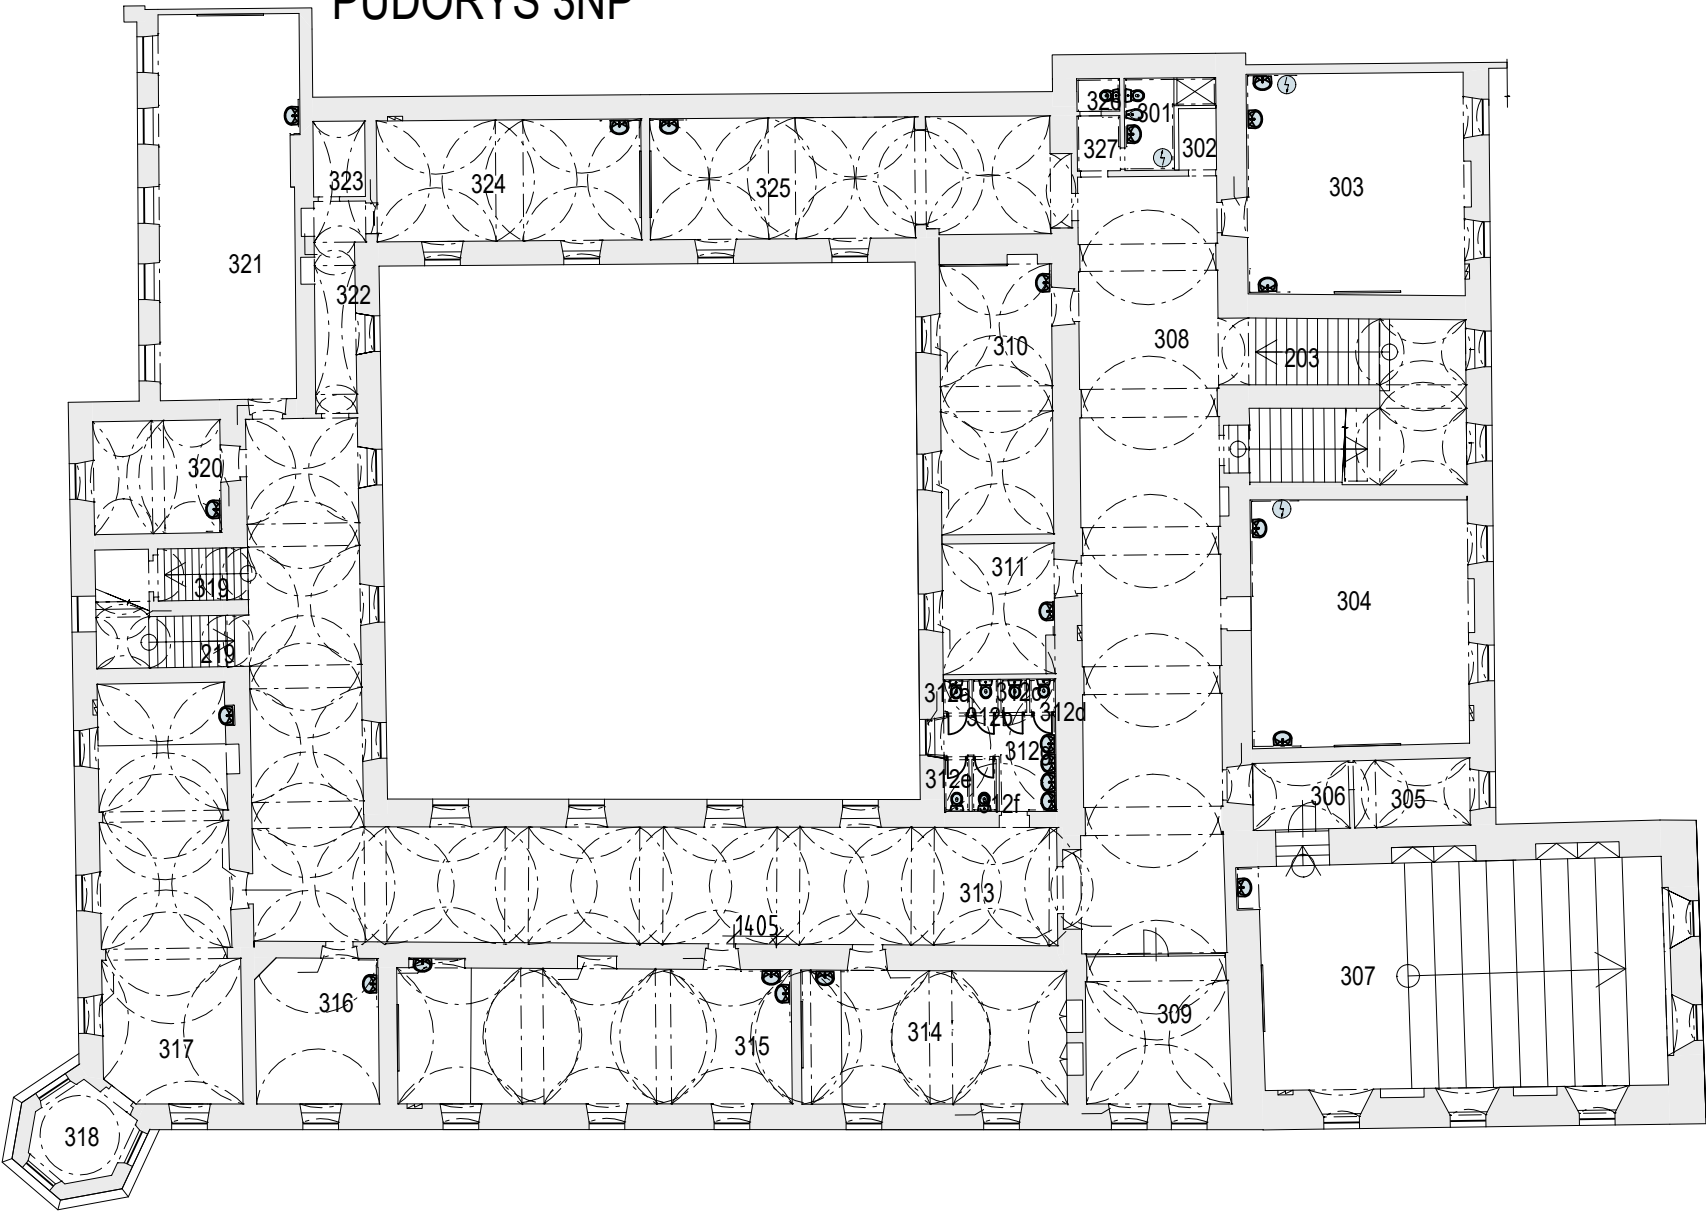

LEGENDA MÍSTNOSTÍ

ČÍSLO	NÁZEV MÍSTNOSTI	PLOCHA	PODLAHA	STĚNA	STROP
301	HYG. ZÁZEMÍ	6.28	DLAŽBA	OMÍTKA/KER. OBKLAD	OMÍTKA
302	ÚKLID	2.52	DLAŽBA	OMÍTKA/KER. OBKLAD	OMÍTKA
303	UČEBNA	52.13	PVC	OMÍTKA/KER. OBKLAD	OMÍTKA
304	UČEBNA	59.13	PVC	OMÍTKA/KER. OBKLAD	OMÍTKA
305	KABINET	8.53	KOBEREC	OMÍTKA/KER. OBKLAD	OMÍTKA
306	CHODBA	7.04	DLAŽBA	OMÍTKA	OMÍTKA
307	UČEBNA	99.77	PVC	OMÍTKA/KER. OBKLAD	OMÍTKA
308	CHODBA	118.41	DLAŽBA	OMÍTKA	OMÍTKA
309	STUDOVNA	23.11	KOBEREC	OMÍTKA/KER. OBKLAD	OMÍTKA
310	UČEBNA	33.04	PVC	OMÍTKA/KER. OBKLAD	OMÍTKA
311	KABINET	15.60	KOBEREC	OMÍTKA/KER. OBKLAD	OMÍTKA
312a	WC	0.94	DLAŽBA	OMÍTKA/KER. OBKLAD	OMÍTKA
312b	WC	0.94	DLAŽBA	OMÍTKA/KER. OBKLAD	OMÍTKA
312c	WC	0.94	DLAŽBA	OMÍTKA/KER. OBKLAD	OMÍTKA
312d	WC	0.94	DLAŽBA	OMÍTKA/KER. OBKLAD	OMÍTKA
312e	WC	1.40	DLAŽBA	OMÍTKA/KER. OBKLAD	OMÍTKA
312f	WC	1.38	DLAŽBA	OMÍTKA/KER. OBKLAD	OMÍTKA
312g	PŘEDSÍŇ STUDENTKY	8.42	DLAŽBA	OMÍTKA/KER. OBKLAD	OMÍTKA
313	CHODBA	152.27	DLAŽBA	OMÍTKA	OMÍTKA
314	UČEBNA	38.72	PVC	OMÍTKA/KER. OBKLAD	OMÍTKA
315	UČEBNA	58.29	PVC	OMÍTKA/KER. OBKLAD	OMÍTKA
316	KABINET	19.37	KOBEREC	OMÍTKA/KER. OBKLAD	OMÍTKA
317	UČEBNA	60.31	PVC	OMÍTKA/KER. OBKLAD	OMÍTKA
318	ARCHIV	8.14	PVC	OMÍTKA	OMÍTKA
319	SCHODIŠTĚ NA PŮDU	5.13	BETON	OMÍTKA	OMÍTKA
320	KABINET	15.68	KOBEREC	OMÍTKA/KER. OBKLAD	OMÍTKA
321	UČEBNA	57.70	PVC	OMÍTKA/KER. OBKLAD	OMÍTKA
322	CHODBA	9.97	DLAŽBA	OMÍTKA	OMÍTKA
323	SKLAD	4.28	DLAŽBA	OMÍTKA	OMÍTKA
324	UČEBNA	35.04	PVC	OMÍTKA/KER. OBKLAD	OMÍTKA
325	UČEBNA	52.17	PVC	OMÍTKA/KER. OBKLAD	OMÍTKA
326	WC UČITELÉ	1.53	DLAŽBA	OMÍTKA/KER. OBKLAD	OMÍTKA
327	PŘEDSÍŇ UČITELÉ	2.58	DLAŽBA	OMÍTKA/KER. OBKLAD	OMÍTKA

CELKEM : 961.70