


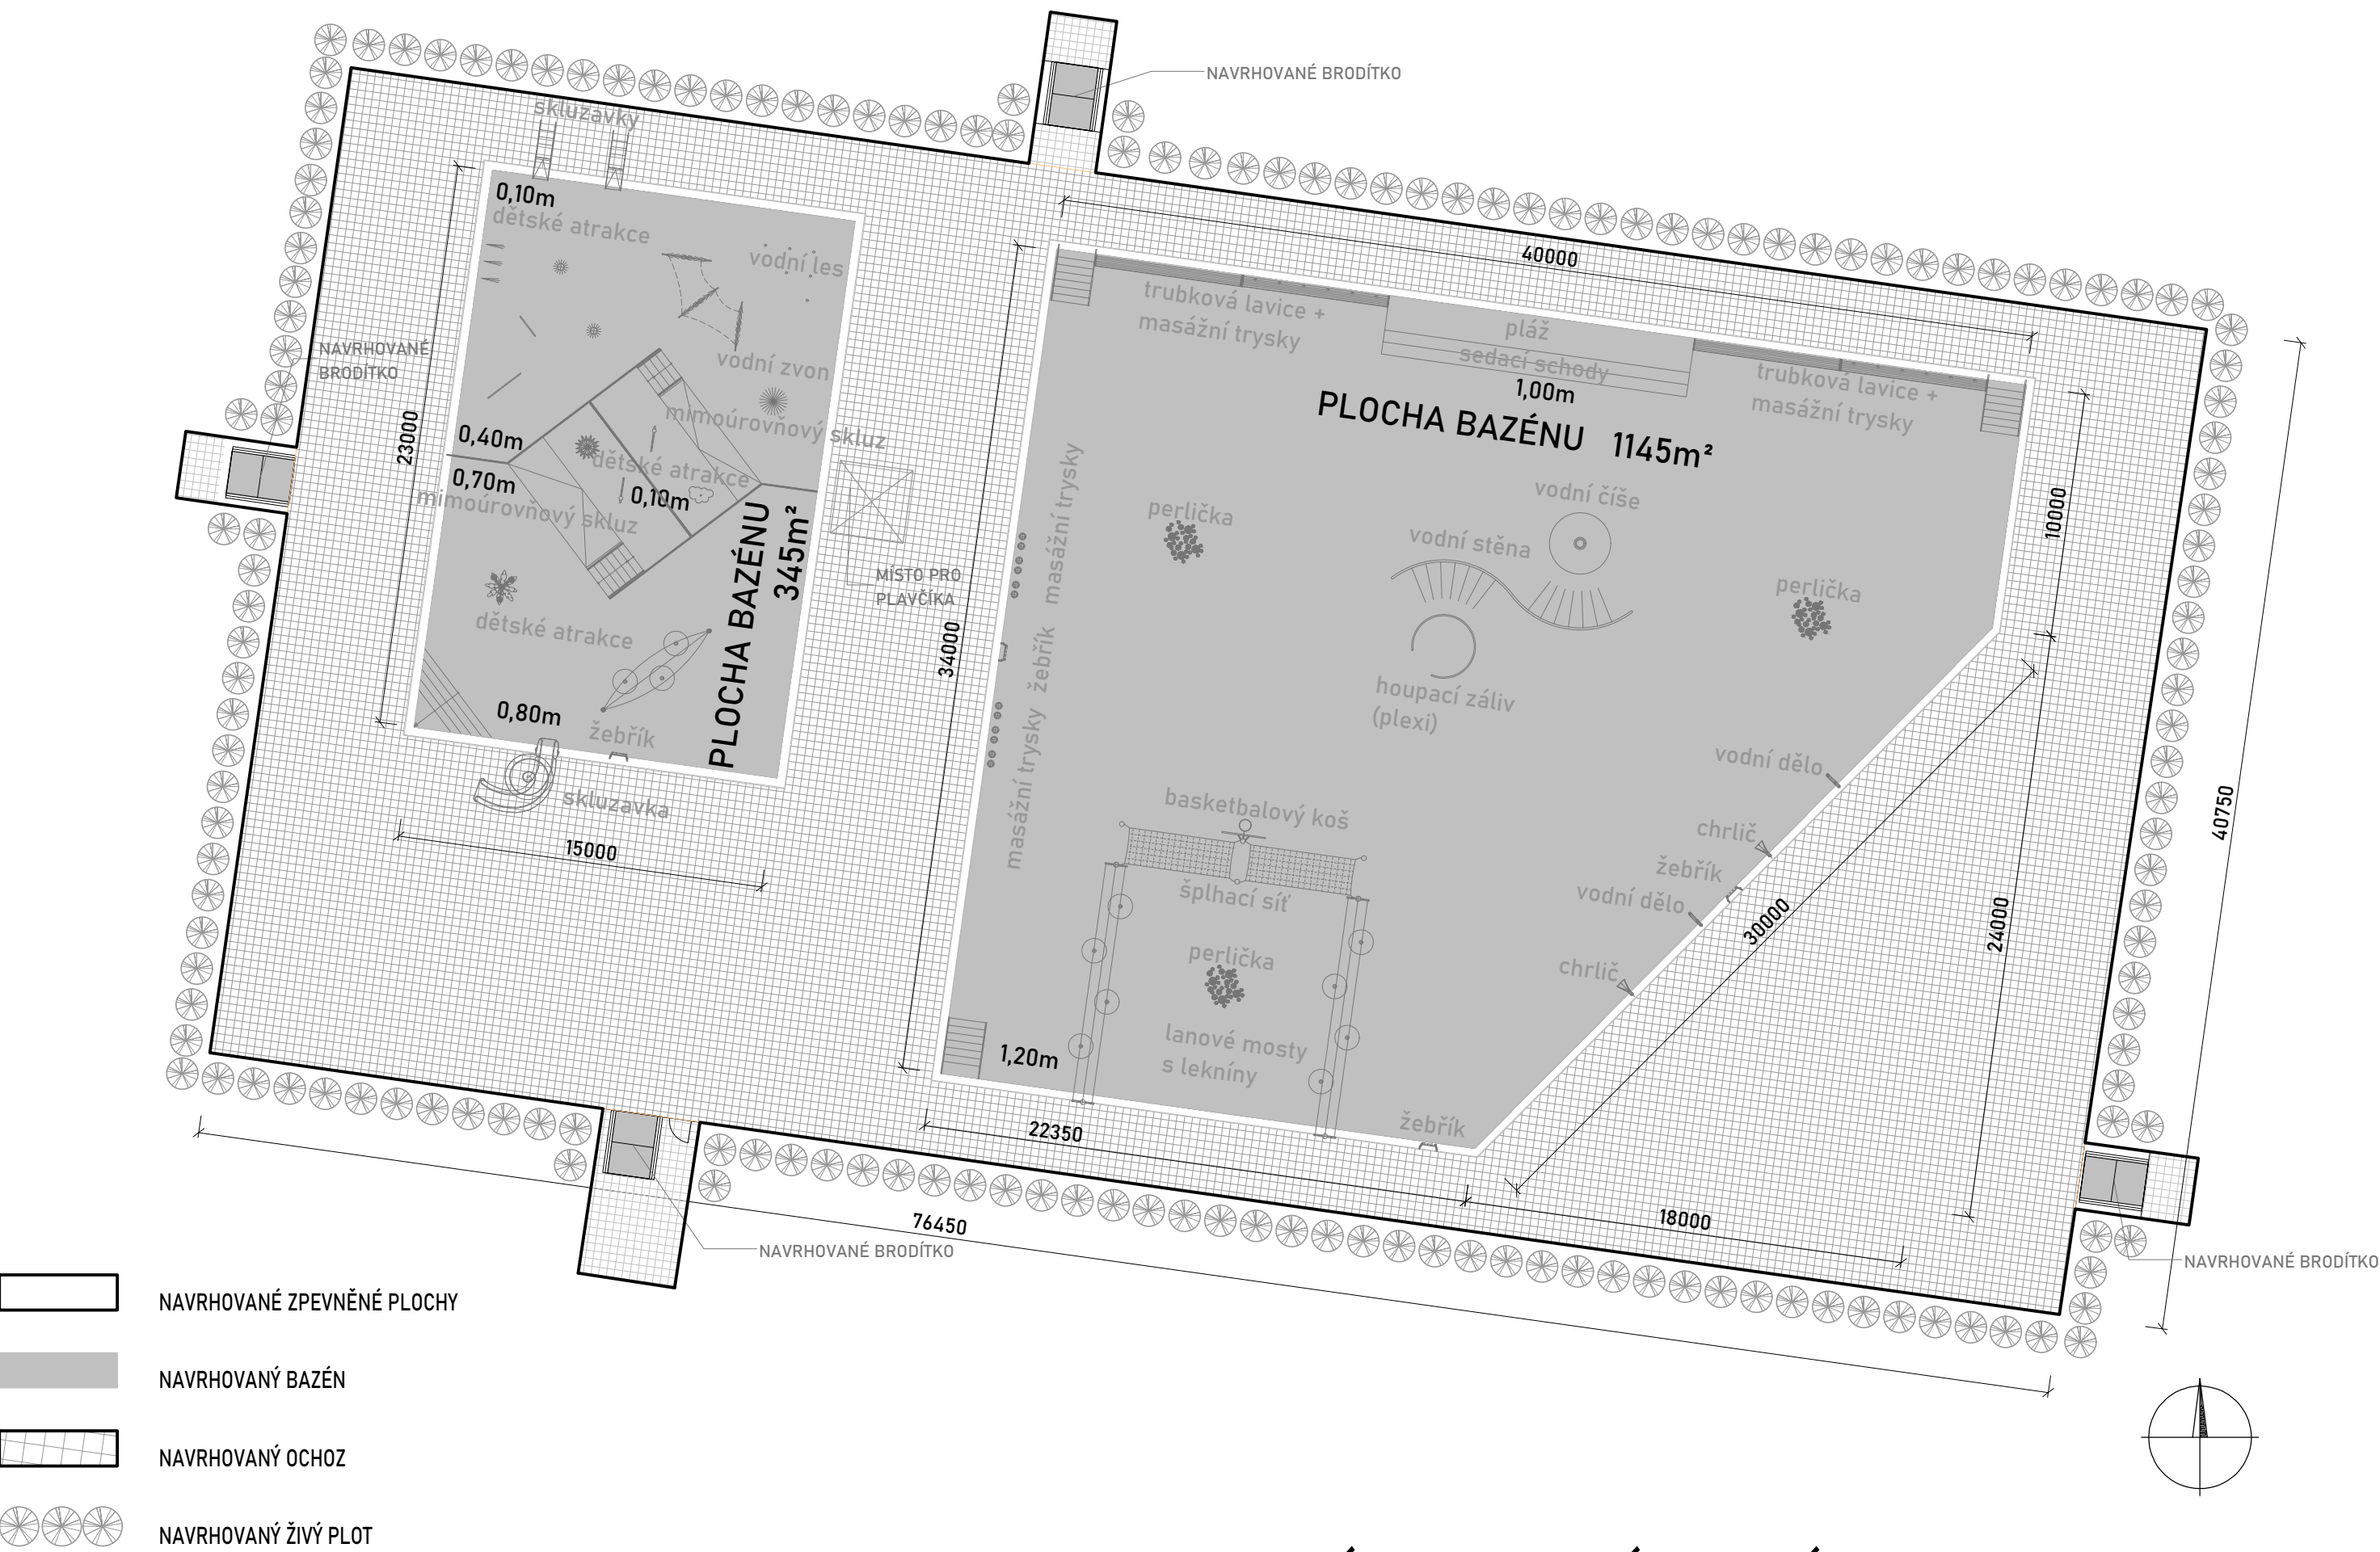

VÝKRES 12 - NÁVRHOVÝ STAV - VARIANTA C 1:250