

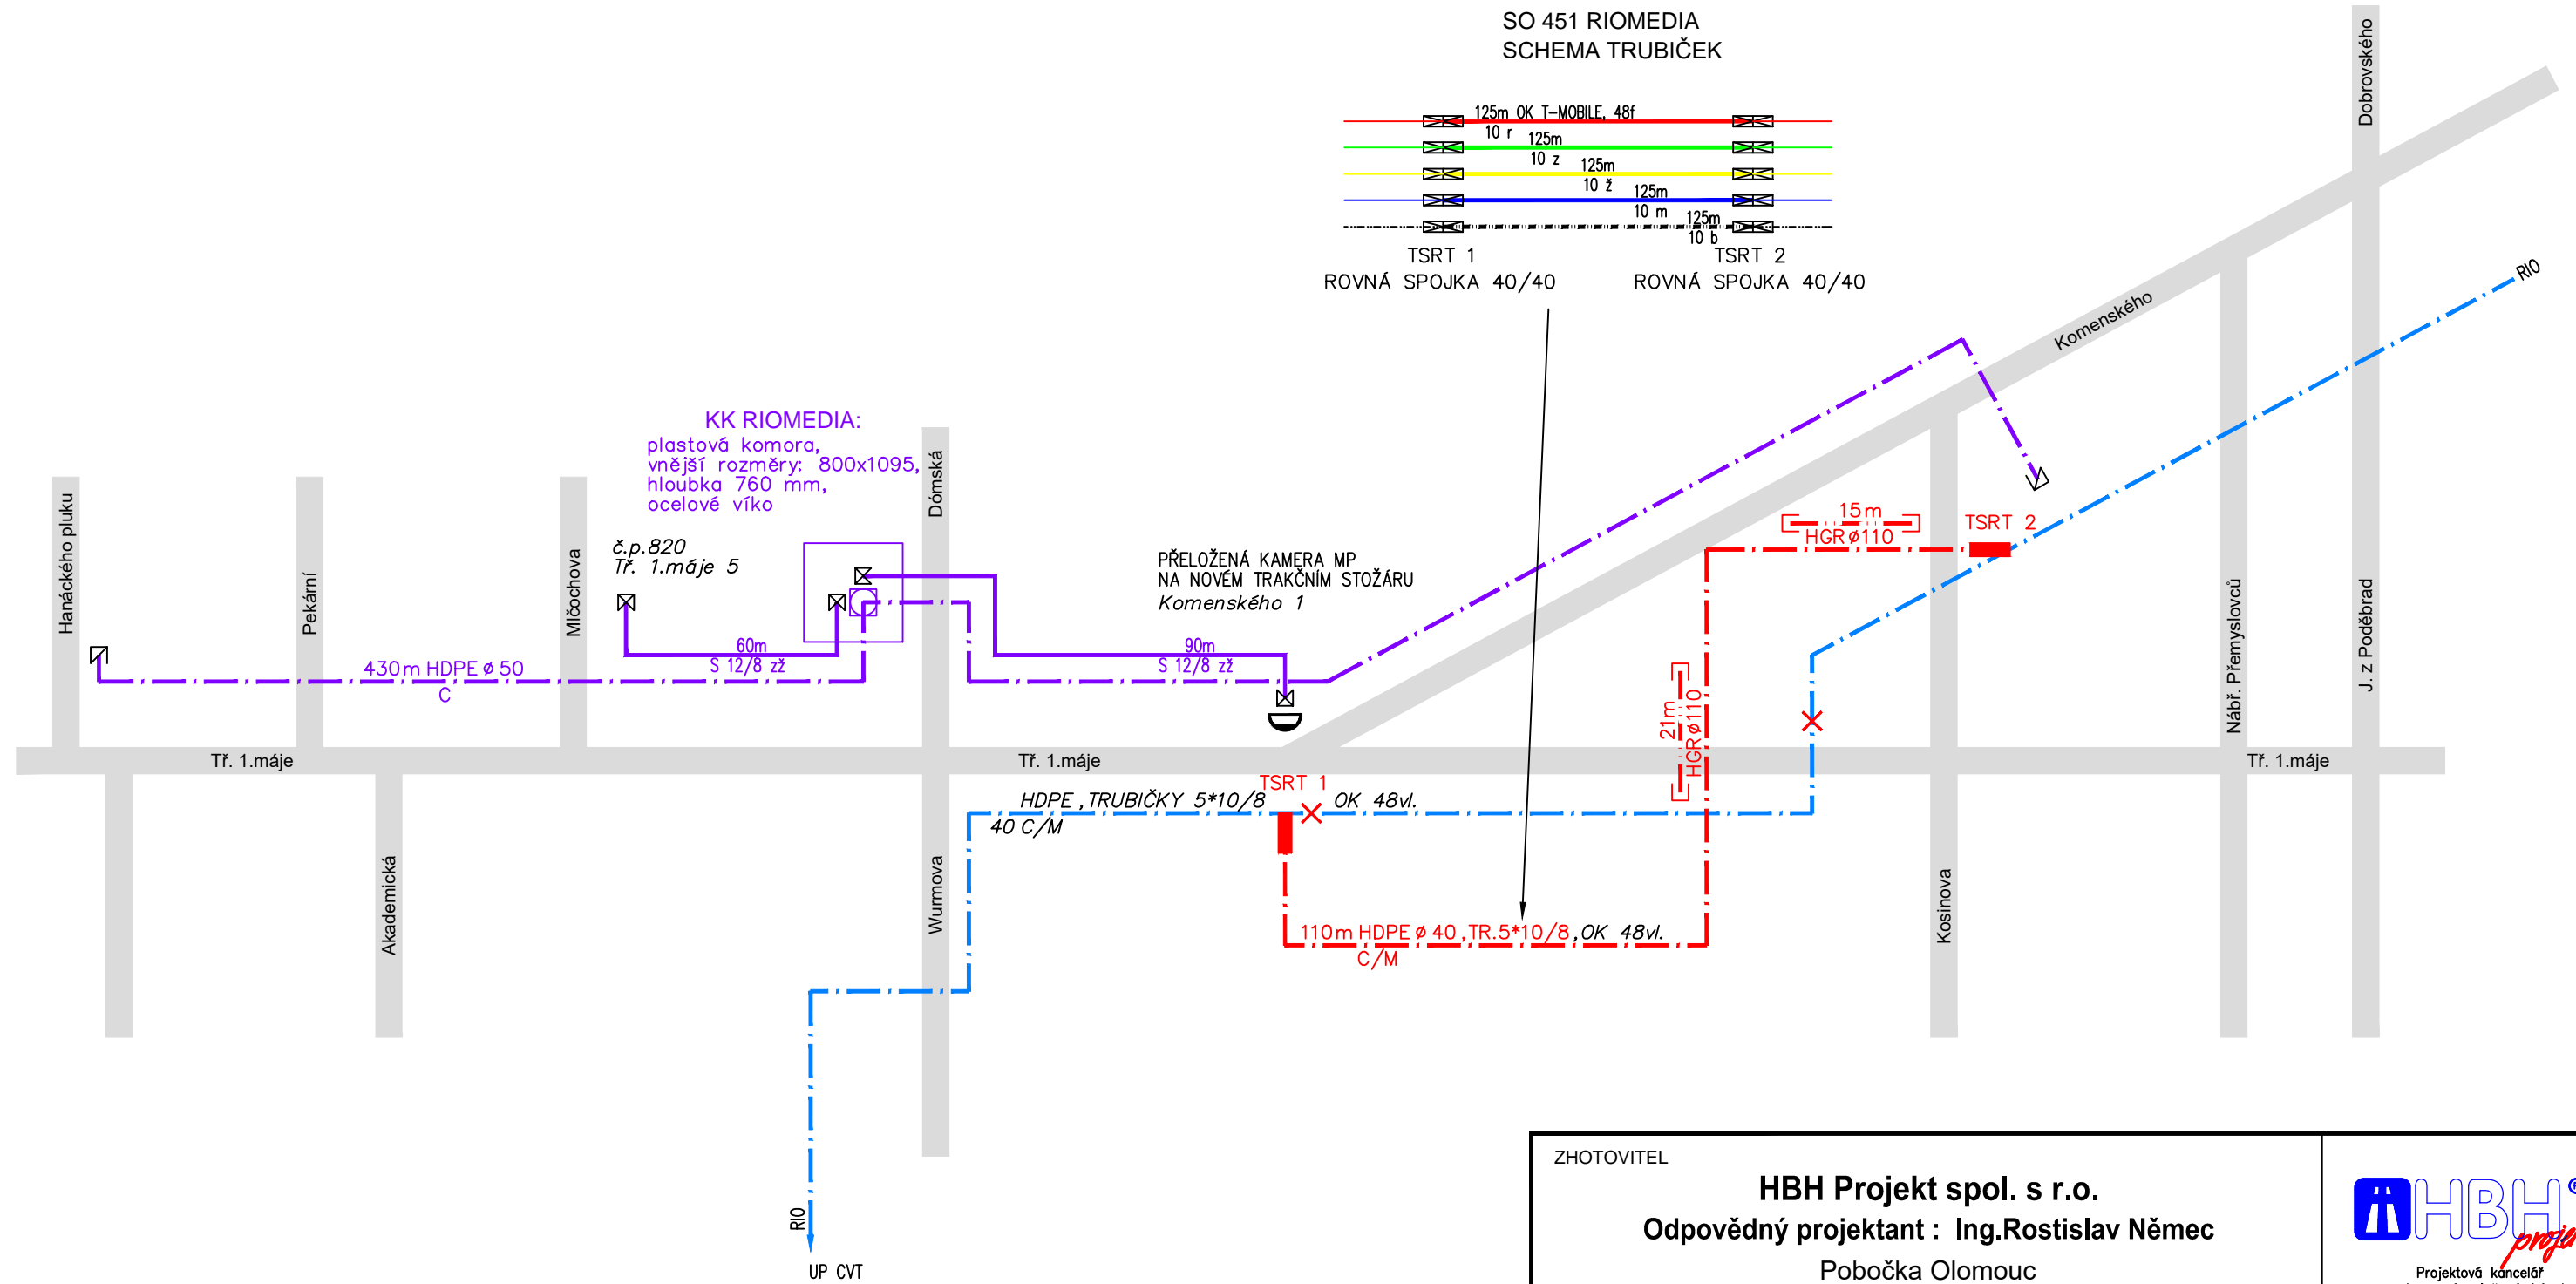


SO 451 RIOMEDIA
SCHEMA TRUBIČEK

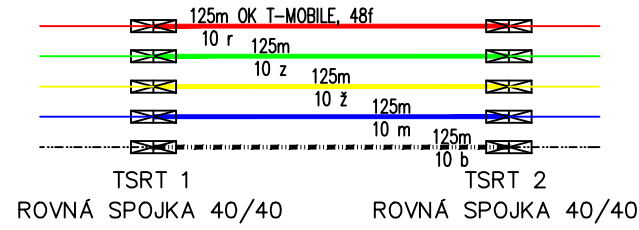

SO 451 RIOMEDIA

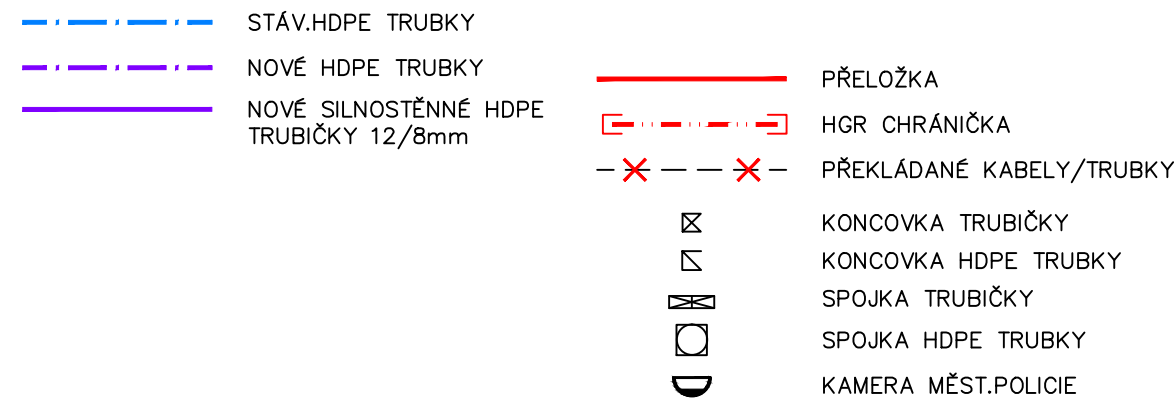

ZHOTOVITEL

HBH Projekt spol. s r.o.
Odpovědný projektant : Ing.Rostislav Němec

Pobočka Olomouc
Železniční 547/4A, 772 00 Olomouc
tel: 585 423 361, fax: 585 423 359



Projektová kancelář
pro dopravní a inženýrské stavby
Pobočka Olomouc
Železniční 547/4A, 772 00 Olomouc

HLAVNÍ INŽENÝR	ING. NĚMEC ROSTISLAV	<i>R. Němec</i>
ZODPOVĚDNÝ PROJEKTANT	ING. KAREL MIROSLAV	<i>K. Miroslov</i>
VYPRACOVAL	ING. JUREČKA ALEŠ	<i>A. Jurečka</i>
KRESLIL		
KONTROLOVAL	ING. PROCHÁZKA JIŘÍ	<i>J. Procházka</i>



Farského 43/3, 779 00 OLOMOUC
www.multinet.cz

OKRES OLOMOUC	OBEC OLOMOUC	DATUM	ŘÍJEN 2015
INVESTOR	STATUTÁRNÍ MĚSTO OLOMOUC	FORMÁT	2x A4
NÁZEV AKCE		MĚŘÍTKO	-
		STUPEŇ	DPS
		ČÍS.ZAKÁZKY	2015/0169
		ARCHIVNÍ.ČÍSLO	

Ulice 1. máje - rekonstrukce

NÁZEV VÝKRESU	SO-451- PŘELOŽKA KABELŮ RIOMEDIA SCHEMA HDPE	ČÍS.SOUPRAVY	ČÍS.VÝKRESU 3
---------------	---	--------------	-------------------------