


SO 451 RIOMEDIA
SCHEMA TRUBIČEK

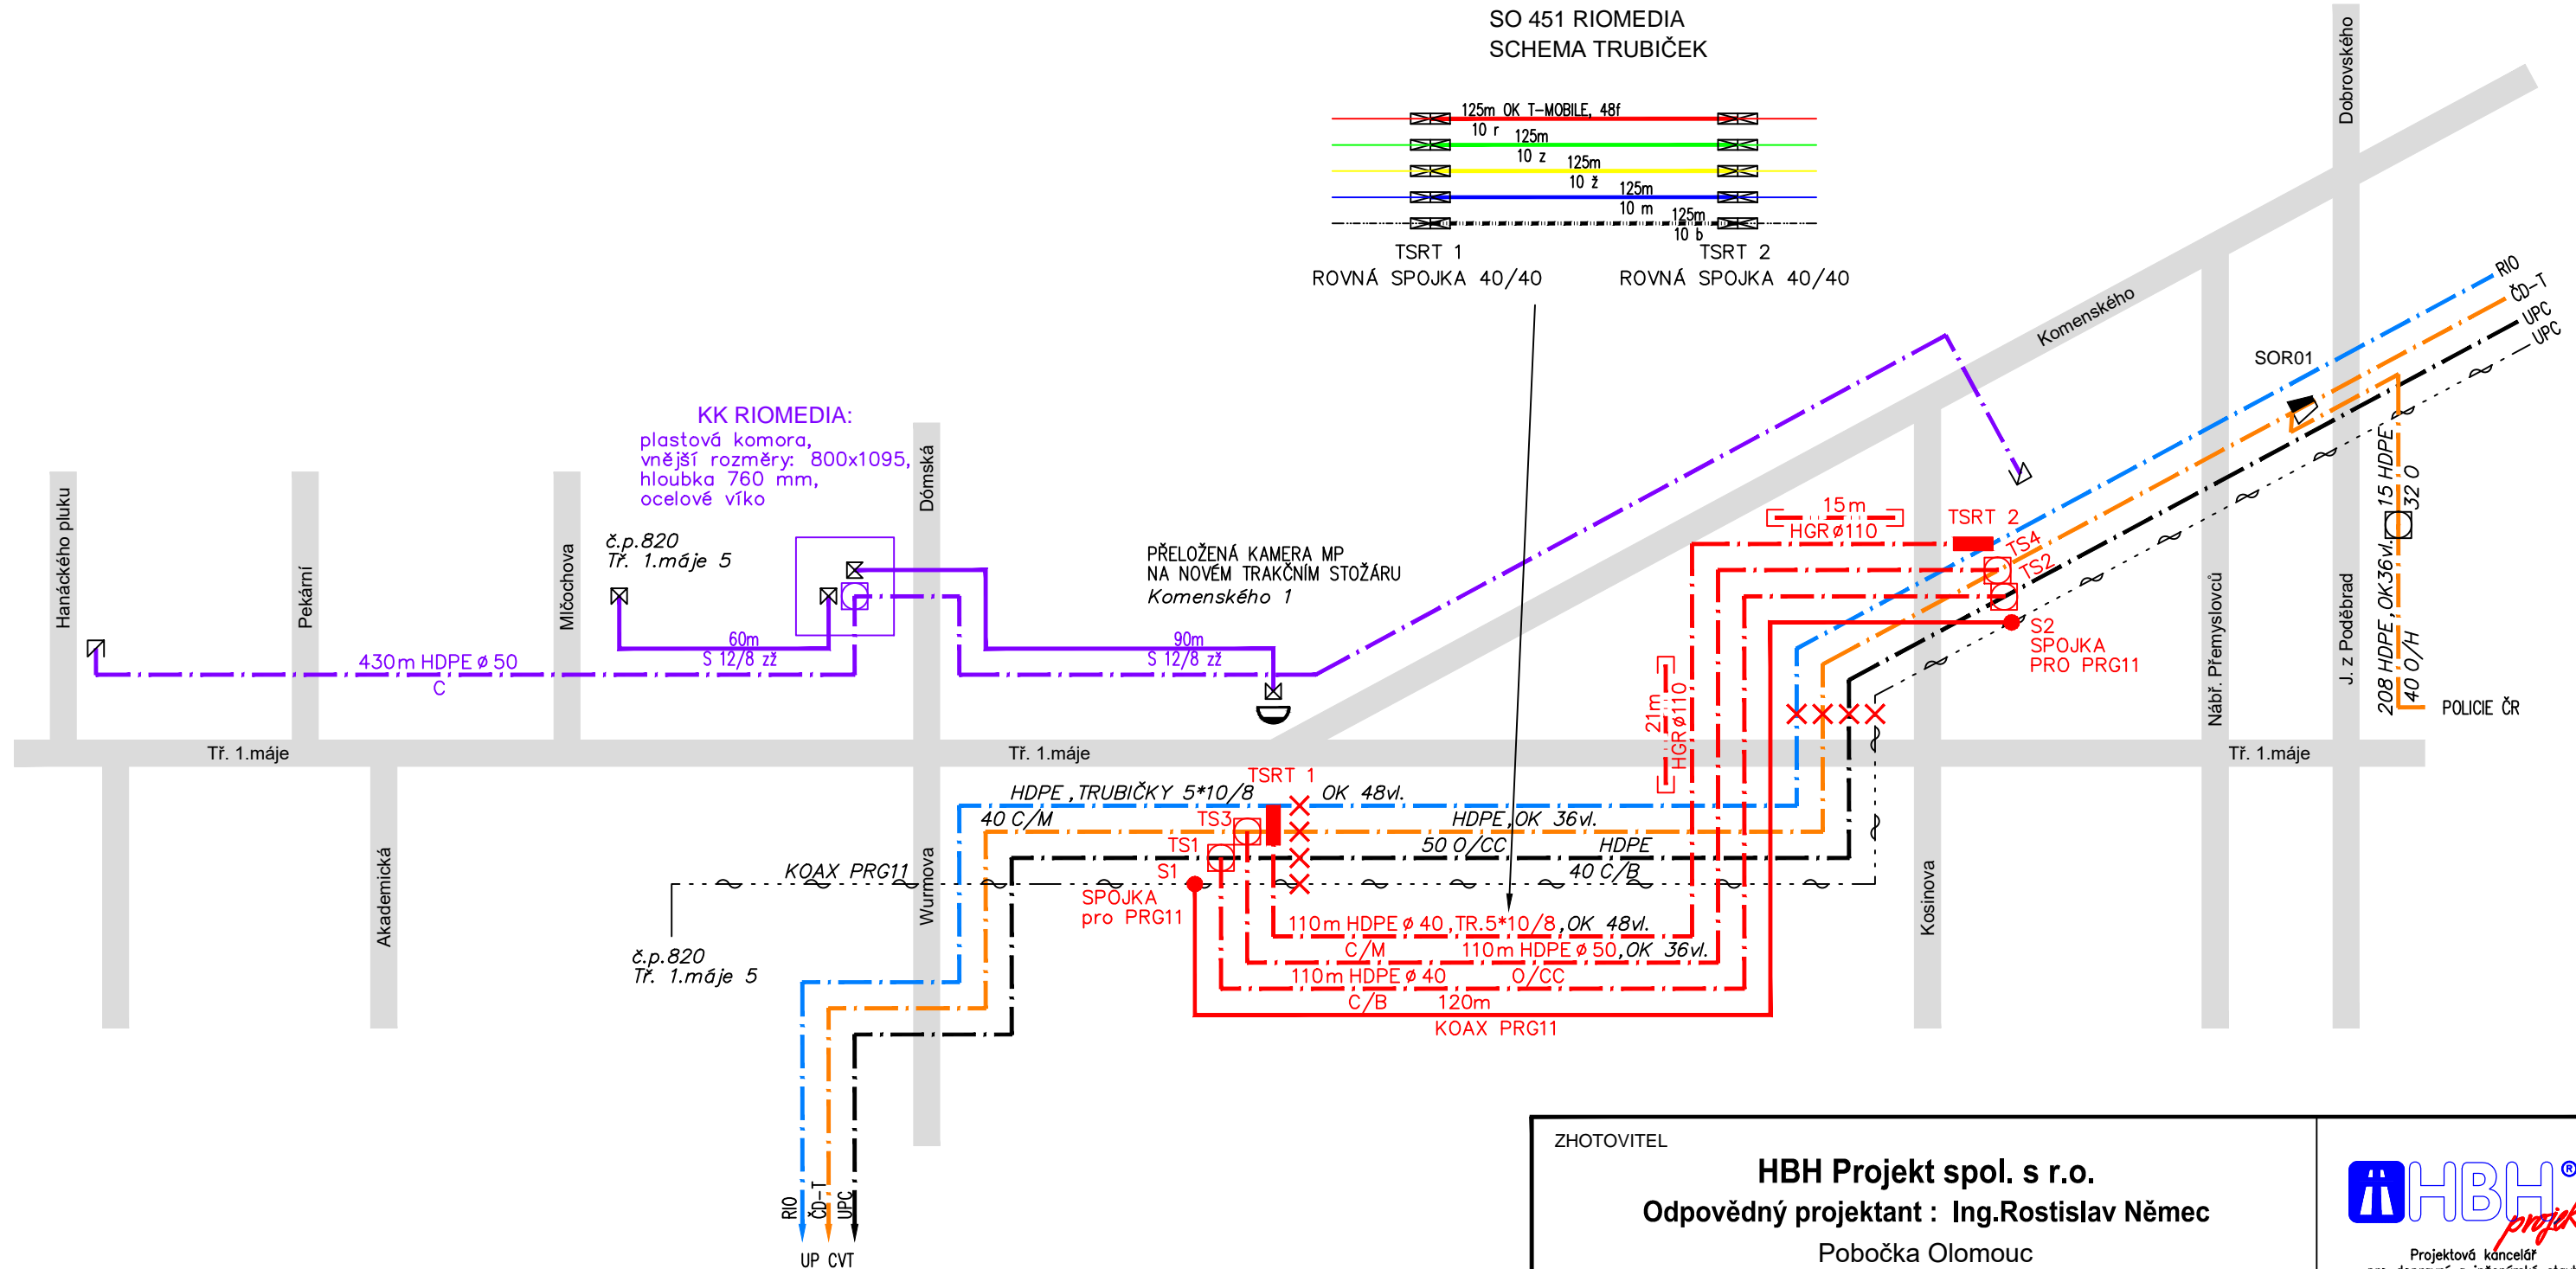

SO 451 RIOMEDIA

- STÁV. HDPE TRUBKY
- NOVÉ HDPE TRUBKY
- NOVÉ SILNOSTĚNNÉ HDPE TRUBIČKY 12/8mm

SO 452 UPC

- HDPE TRUBKA
- KOAXIÁLNÍ KABEL

SO 453 ČD-Telematika

- HDPE TRUBKA

ZHOTOVITEL
HBH Projekt spol. s r.o.
Odpovědný projektant : Ing. Rostislav Němec
Pobočka Olomouc
Železniční 547/4A, 772 00 Olomouc
tel: 585 423 361, fax: 585 423 359

Projektová kancelář
pro dopravní a inženýrské stavby
Pobočka Olomouc
Železniční 547/4A, 772 00 Olomouc

Hlavní inženýr	ING. NĚMEC ROSTISLAV	<i>[Signature]</i>
Zodpovědný projektant	ING. KAREL MIROSLAV	<i>[Signature]</i>
Vypracoval	ING. JUREČKA ALEŠ	<i>[Signature]</i>
Kreslil		
Kontroloval	ING. PROCHÁZKA JIŘÍ	<i>[Signature]</i>
Okres Olomouc	Obec Olomouc	
Investor	STATUTÁRNÍ MĚSTO OLOMOUC	
Název akce	Ulice 1. máje - rekonstrukce	
Název výkresu	SO-451- PŘELOŽKA KABELŮ RIOMEDIA SCHEMA HDPE - VŠECHNY STAVEBNÍ OBJEKTY	

Farského 43/3, 779 00 OLOMOUC
www.multinet.cz

Datum	ŘÍJEN 2015
Formát	2x A4
Měřítko	-
Stupeň	DPS
Čís. zakázky	2015/0169
Archivní číslo	
Čís. soupravy	Čís. výkresu
	4