


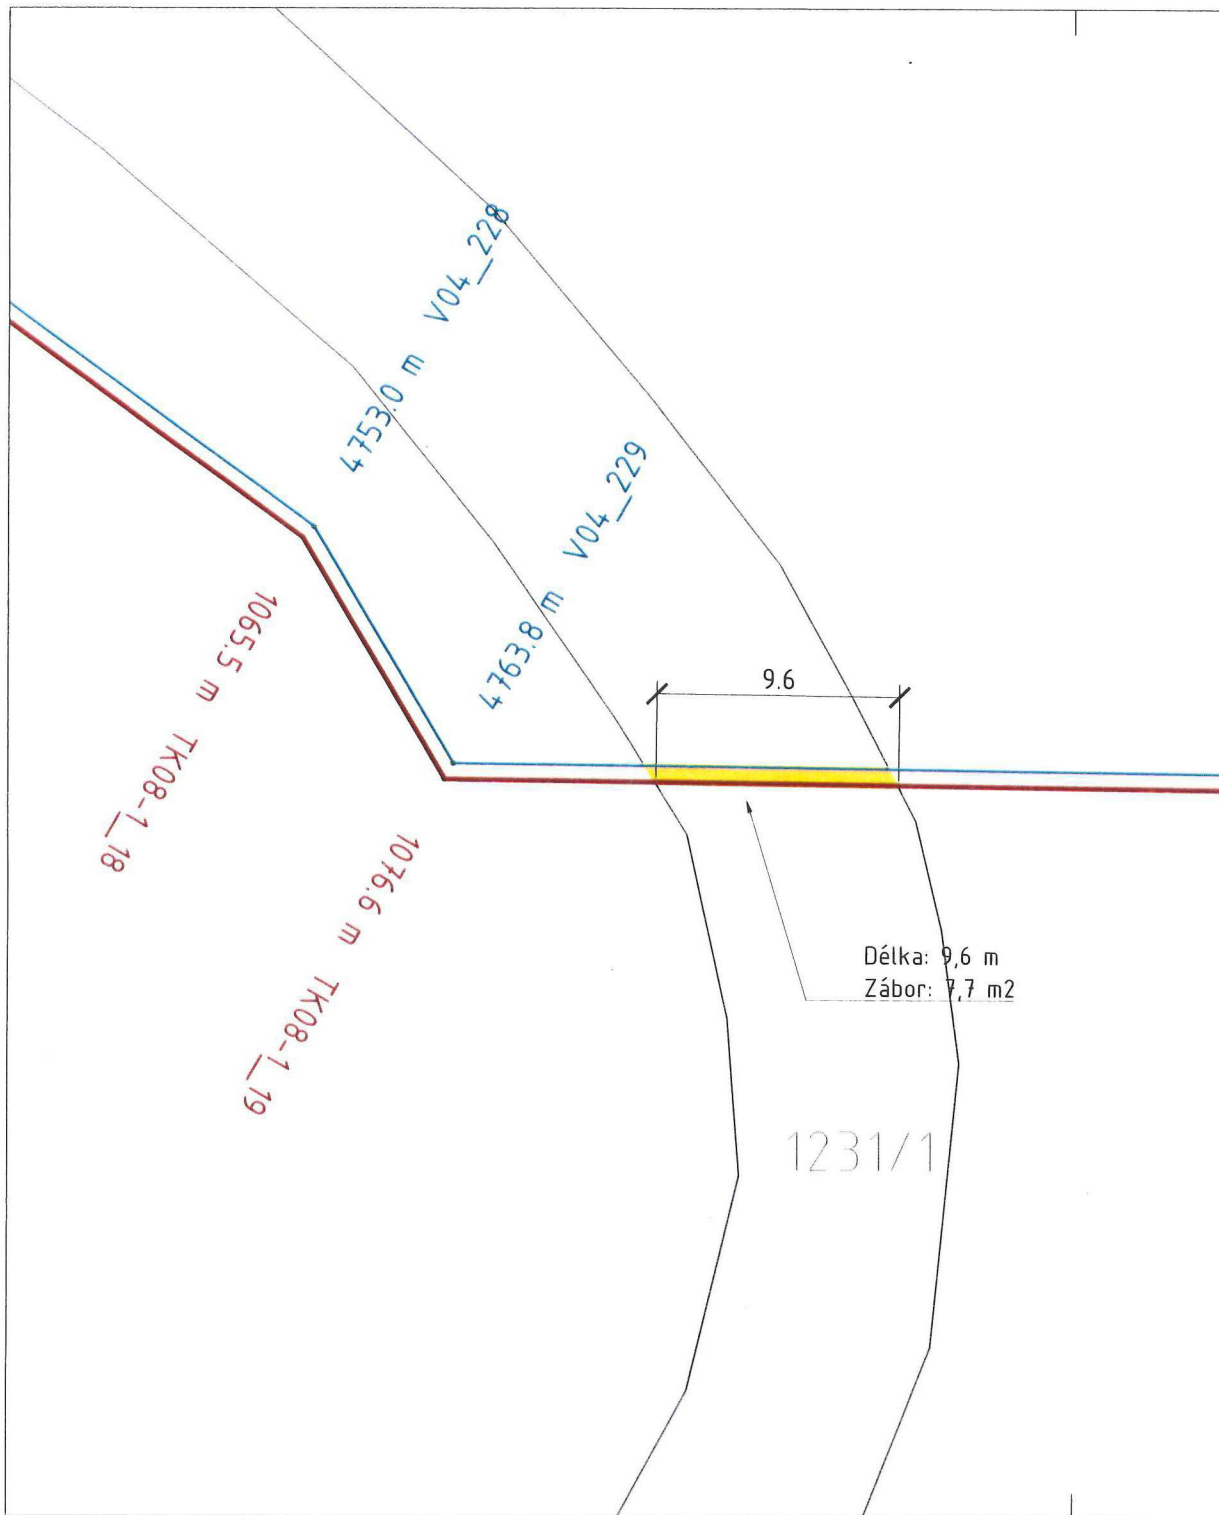


Legenda projektovaných objektů a inženýrských sítí:

	SO 08 Tlaková kanalizace Rozcestí, Kateřinské Chalupy, Svatá Kateřina, Milíře
	SO 04-5 Vodovod Svatá Kateřina - Milíře
	SO 04 Vodovod vodojem Březová Hora - Kateřinské Chalupy - Svatá Kateřina - Milíře
	Přípojka NN pro ČOV
	Ručně kopaná sonda

Legenda katastrální mapy:

	Hranice katastrálního území
	Hranice parcely
	Hranice slučky

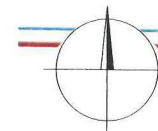

Souřadnicový systém JTSK
Výškový systém baltský po vyrovnání

5			
4			
3			
2	K PROJEDNÁNÍ	20.12.2023	
1	PRACOVNÍ	6.9.2023	
0	PRVNÍ VYDÁNÍ	30.6.2022	
ZMĚNA Č.	POPIS ZMĚNY	DATUM	

VYPRACOVAL	KONTROLOVAL	ZODP. PROJ.	HIP
------------	-------------	-------------	-----

OBCENÍ ÚŘAD ROZVADOV	OŽP MÚ TACHOV
----------------------	---------------


INVESTOR: OBEC ROZVADOV, č.p.142, 348 07 ROZVADOV

STAVBA:
Vodní hospodářství správního území obce Rozvadov
SO 04 VODOVOD VODOJEM BŘEZOVÁ HORA-KATEŘINSKÉ CHALUPY-SVATÁ KATEŘINA-MILÍŘE
SO 08 TLAKOVÁ KANALIZACE ROZCESTÍ, KATEŘINSKÉ CHALUPY, SVATÁ KATEŘINA, MILÍŘE
SO 09 ČOV SVATÁ KATEŘINA

OBSAH: DOKUMENTACE PRO ÚZEMNÍ ROZHODNUTÍ A STAVEBNÍ POVOLENÍ

KATASTRÁLNÍ SITUAČNÍ VÝKRES - DETAIL PRO LESY ČR 1231/1 č.1

ÚČEL	DUR + DSP	
DATUM	06/2022	
MĚŘÍTKO	1 : 200	
KÓTOVÁNO V	m	
Č.ZAKÁZKY	02-09/2022	
Č.VÝKRESU		C.

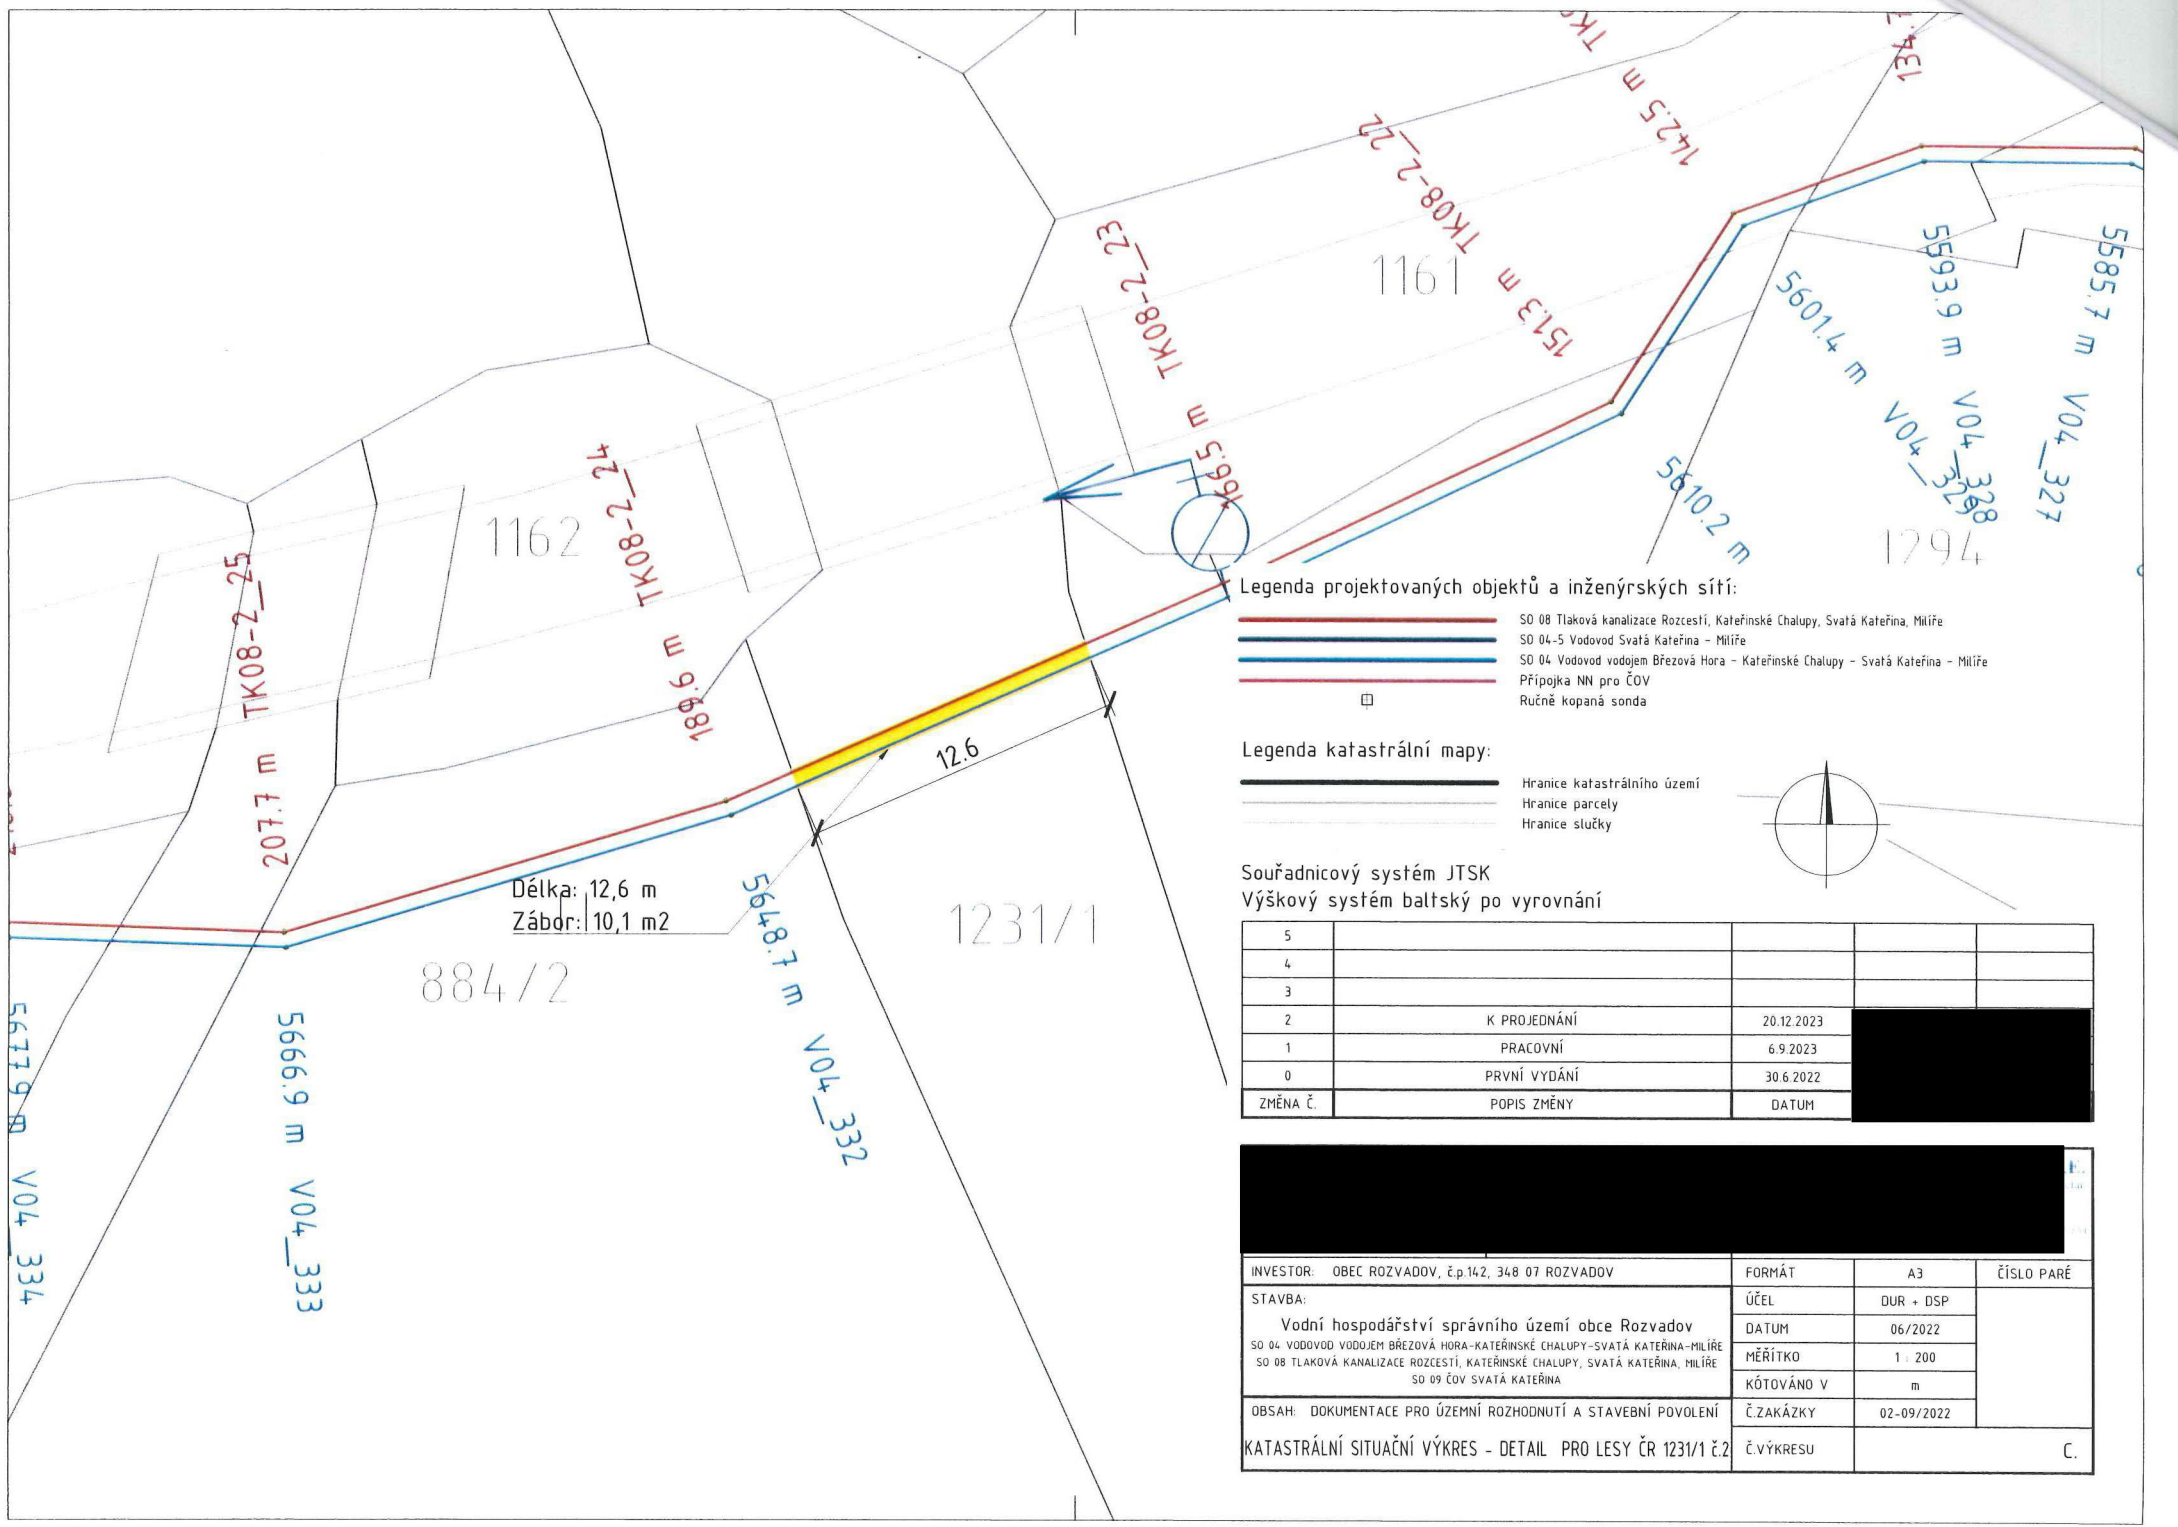

- Legenda projektovaných objektů a inženýrských sítí:
- SO 08 Tlaková kanalizace Rozcestí, Kateřinské Chalupy, Svatá Kateřina, Milíře
 - SO 04-5 Vodovod Svatá Kateřina - Milíře
 - SO 04 Vodovod vodojem Březová Hora - Kateřinské Chalupy - Svatá Kateřina - Milíře
 - Připojka NN pro ČOV
 - Ručně kopaná sonda

- Legenda katastrální mapy:
- Hranice katastrálního území
 - Hranice parcely
 - Hranice slučky


Souřadnicový systém JTSK
Výškový systém baltský po vyrovnání

5			
4			
3			
2	K PROJEDNÁNÍ	20.12.2023	
1	PRACOVNÍ	6.9.2023	
0	PRVNÍ VYDÁNÍ	30.6.2022	
ZMĚNA Č.	POPIS ZMĚNY	DATUM	

INVESTOR:	OBEC ROZVADOV, č.p.142, 348 07 ROZVADOV	FORMÁT	A3
STAVBA:	Vodní hospodářství správního území obce Rozvadov	ÚČEL	DUR + DSP
	SO 04 VODOVOD VODOJEM BŘEZOVÁ HORA-KATEŘINSKÉ CHALUPY-SVATÁ KATEŘINA-MILÍŘE	DATUM	06/2022
	SO 08 TLAKOVÁ KANALIZACE ROZCESTÍ, KATEŘINSKÉ CHALUPY, SVATÁ KATEŘINA, MILÍŘE	MĚŘÍTKO	1 : 200
	SO 09 ČOV SVATÁ KATEŘINA	KÓTOVÁNO V	m
OBSAH:	DOKUMENTACE PRO ÚZEMNÍ ROZHODNUTÍ A STAVEBNÍ POVOLENÍ	Č.ŽAKÁZKY	02-09/2022
KATASTRÁLNÍ SITUAČNÍ VÝKRES - DETAIL PRO LESY ČR 1231/1 Č.2		Č.VÝKRESU	C.

Zpevnění koryta a stabilizační práh
Délka: 10,1 m
Zábor: 40,8 m²

Kateřinský P

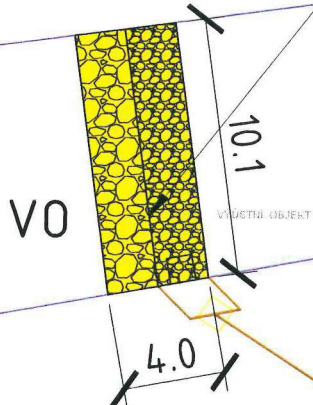


Legenda projektovaných objektů a inženýrských sítí:

- SO 08 Tlaková kanalizace Rozcestí, Kateřinské Chalupy, Svatá Kateřina, Milíře
- SO 04-5 Vodovod Svatá Kateřina - Milíře
- SO 04 Vodovod vodojem Březová Hora - Kateřinské Chalupy - Svatá Kateřina - Milíře
- Přípojka NN pro ČOV
- Ručně kopaná sonda


Legenda katastrální mapy:

- Hranice katastrálního území
- Hranice parcely
- Hranice slučky

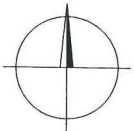


Souřadnicový systém JTSK
Výškový systém baltský po vyrovnání

5				
4				
3				
2	K PROJEDNÁNÍ	20.12.2023		
1	PRACOVNÍ	6.9.2023		
0	PRVNÍ VYDÁNÍ	30.6.2022		
ZMĚNA Č.	POPIS ZMĚNY	DATUM		

 

INVESTOR: OBEC ROZVADOV, I.p.142, 348 07 ROZVADOV	FORMAT	A3	ČÍSLO PARÉ
STAVBA: Vodní hospodářství správního území obce Rozvadov	ÚČEL	DUR + DSP	
SO 04 VODOVOD VODOJEM BŘEZOVÁ HORA-KATEŘINSKÉ CHALUPY-SVATÁ KATEŘINA-MILÍŘE	DATUM	06/2022	
SO 08 TLAKOVÁ KANALIZACE ROZCESTÍ, KATEŘINSKÉ CHALUPY, SVATÁ KATEŘINA, MILÍŘE	MĚŘÍTKO	1 : 200	
SO 09 ČOV SVATÁ KATEŘINA	KÓTOVÁNO V	m	
OBSAH: DOKUMENTACE PRO ÚZEMNÍ ROZHODNUTÍ A STAVEBNÍ POVOLENÍ	Č.ZAKÁZKY	02-09/2022	
KATASTRÁLNÍ SITUAČNÍ VÝKRES - DETAIL PRO LESY ČR 1231/1 Č.3	Č.VÝKRESU		C.

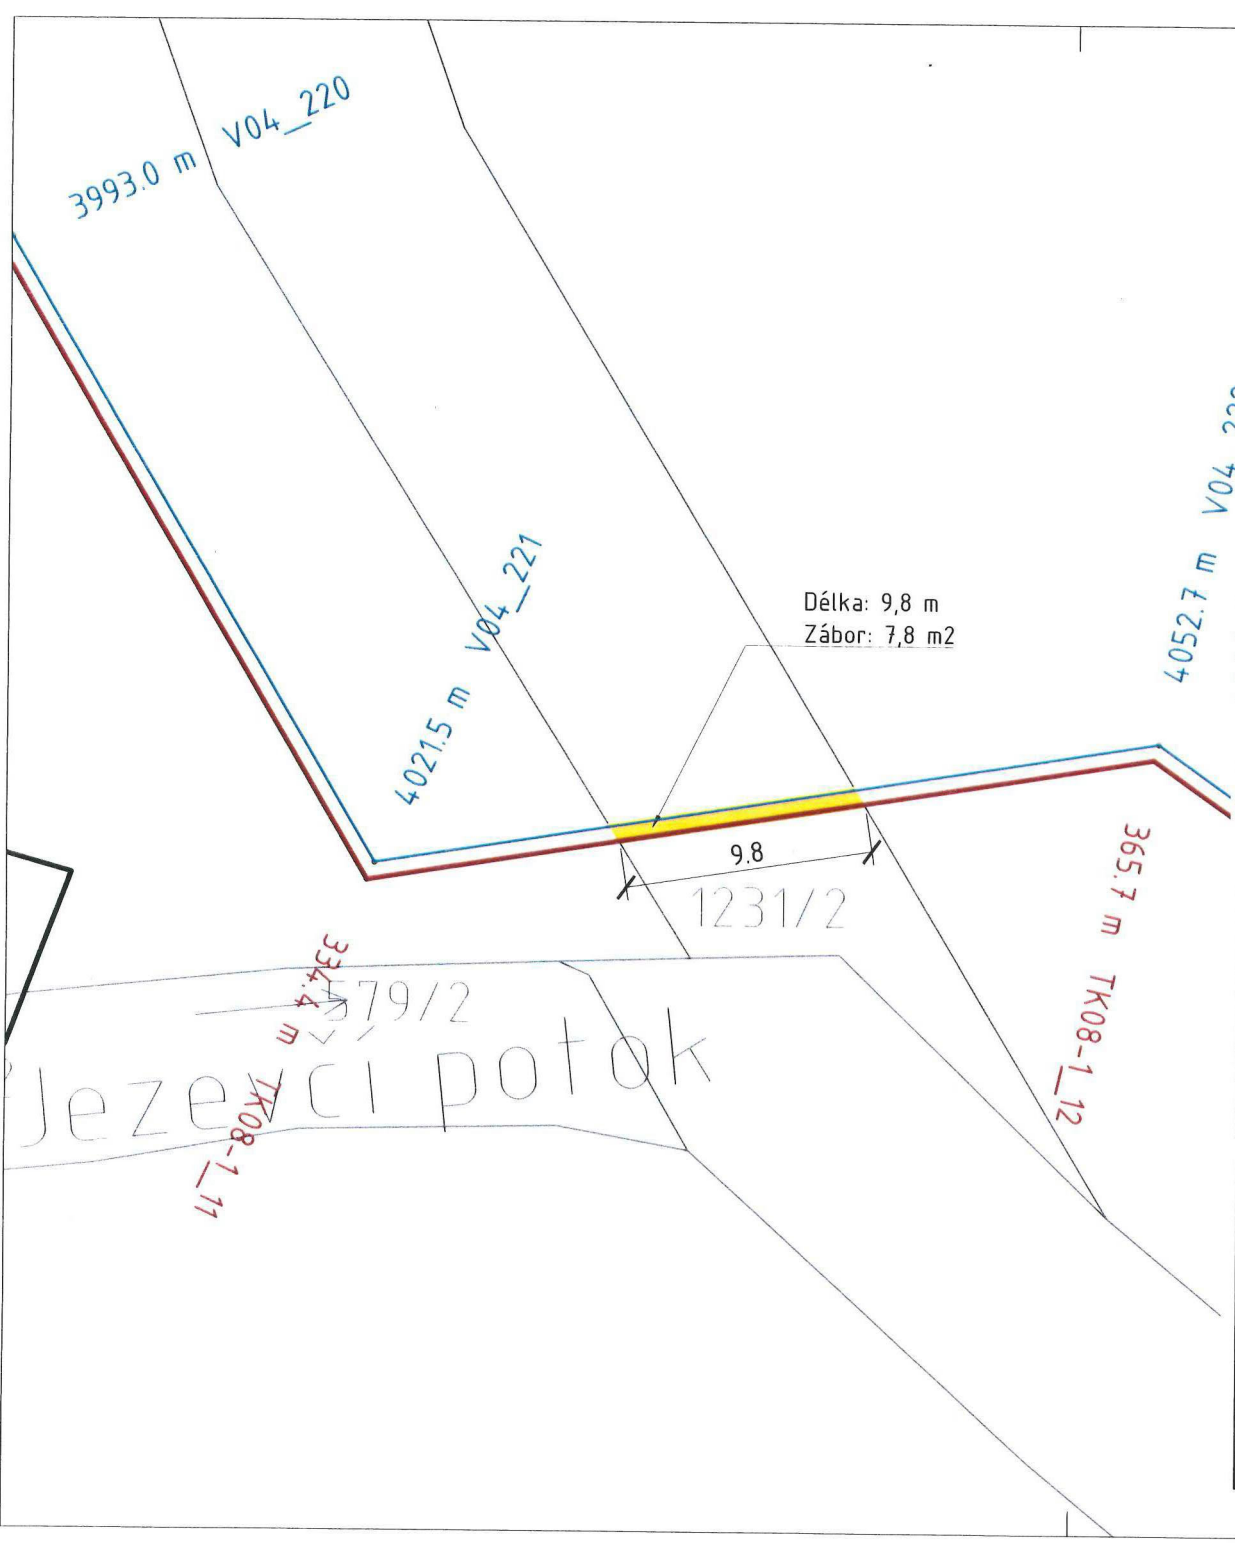


Legenda projektovaných objektů a inženýrských sítí:

- SO 08 Tlaková kanalizace Rozcestí, Kateřinské Chalupy, Svatá Kateřina, Milíře
- SO 04-5 Vodovod Svatá Kateřina - Milíře
- SO 04 Vodovod vodojem Březová Hora - Kateřinské Chalupy - Svatá Kateřina - Milíře
- Přípojka NN pro ČOV
- Ručně kopaná sonda

Legenda katastrální mapy:

- Hranice katastrálního území
- Hranice parcely
- Hranice slučky

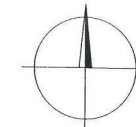

Souřadnicový systém JTSK

Výškový systém baltský po vyrovnání

5				
4				
3				
2	K PROJEDNÁNÍ	20.12.2023		
1	PRACOVNÍ	6.9.2023		
0	PRVNÍ VYDÁNÍ	30.6.2022		
ZMĚNA Č.	POPIS ZMĚNY	DATUM		

STAVBA:	FORMÁT	A3	ČÍSLO PARCE
Vodní hospodářství správního území obce Rozvadov	ÚČEL	DUR + DSP	
SO 04 VODOVOD VODOJEM BŘEZOVÁ HORA-KATEŘINSKÉ CHALUPY-SVATÁ KATEŘINA-MILÍŘE	DATUM	06/2022	
SO 08 TLAKOVÁ KANALIZACE ROZCESTÍ, KATEŘINSKÉ CHALUPY, SVATÁ KATEŘINA, MILÍŘE	MĚŘÍTKO	1 : 200	
SO 09 ČOV SVATÁ KATEŘINA	KÓTOVÁNO V	m	
OBSAH: DOKUMENTACE PRO ÚZEMNÍ ROZHODNUTÍ A STAVEBNÍ POVOLENÍ	Č. ZAKÁZKY	02-09/2022	
KATASTRÁLNÍ SITUAČNÍ VÝKRES - DETAIL PRO LESY ČR 1231/2	Č. VÝKRESU		C.

II
579/13

1231/8

TK08-1.15
609.7 m

4297.3 m V04_225

12.6

Délka: 12,6 m
Zábor: 10,1 m²

4326.3 m V


TK08-1.16
638.7 m

Legenda projektovaných objektů a inženýrských sítí:

- SO 08 Tlaková kanalizace Rozcestí, Kateřinské Chalupy, Svatá Kateřina, Milíře
- SO 04-5 Vodovod Svatá Kateřina - Milíře
- SO 04 Vodovod vodojem Březová Hora - Kateřinské Chalupy - Svatá Kateřina - Milíře
- Přípojka NN pro ČOV
- Ručně kopaná sonda

Legenda katastrální mapy:

- Hranice katastrálního území
- Hranice parcely
- Hranice slučky

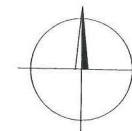


Souřadnicový systém JTSK

Výškový systém baltský po vyrovnání

5				
4				
3				
2	K PROJEDNÁNÍ	20.12.2023		
1	PRACOVNÍ	6.9.2023		
0	PRVNÍ VYDÁNÍ	30.6.2022		
ZMĚNA Č.	POPIS ZMĚNY	DATUM		

STAVBA:	FORMÁT	A3	LISLO PARE
Vodní hospodářství správního území obce Rozvadov	ÚČEL	DUR + DSP	
SO 04 VODOVOD VODOJEM BŘEZOVÁ HORA-KATEŘINSKÉ CHALUPY-SVATÁ KATEŘINA-MILÍŘE	DATUM	06/2022	
SO 08 TLAKOVÁ KANALIZACE ROZCESTÍ, KATEŘINSKÉ CHALUPY, SVATÁ KATEŘINA, MILÍŘE	MĚŘÍTKO	1 : 200	
SO 09 ČOV SVATÁ KATEŘINA	KÓTOVÁNO V	m	
OBSAH: DOKUMENTACE PRO ÚZEMNÍ ROZHODNUTÍ A STAVEBNÍ POVOLENÍ	Č.ZAKÁZKY	02-09/2022	
KATASTRÁLNÍ SITUACNÍ VÝKRES - DETAIL PRO LESY ČR 1231/8	Č.VÝKRESU		C.

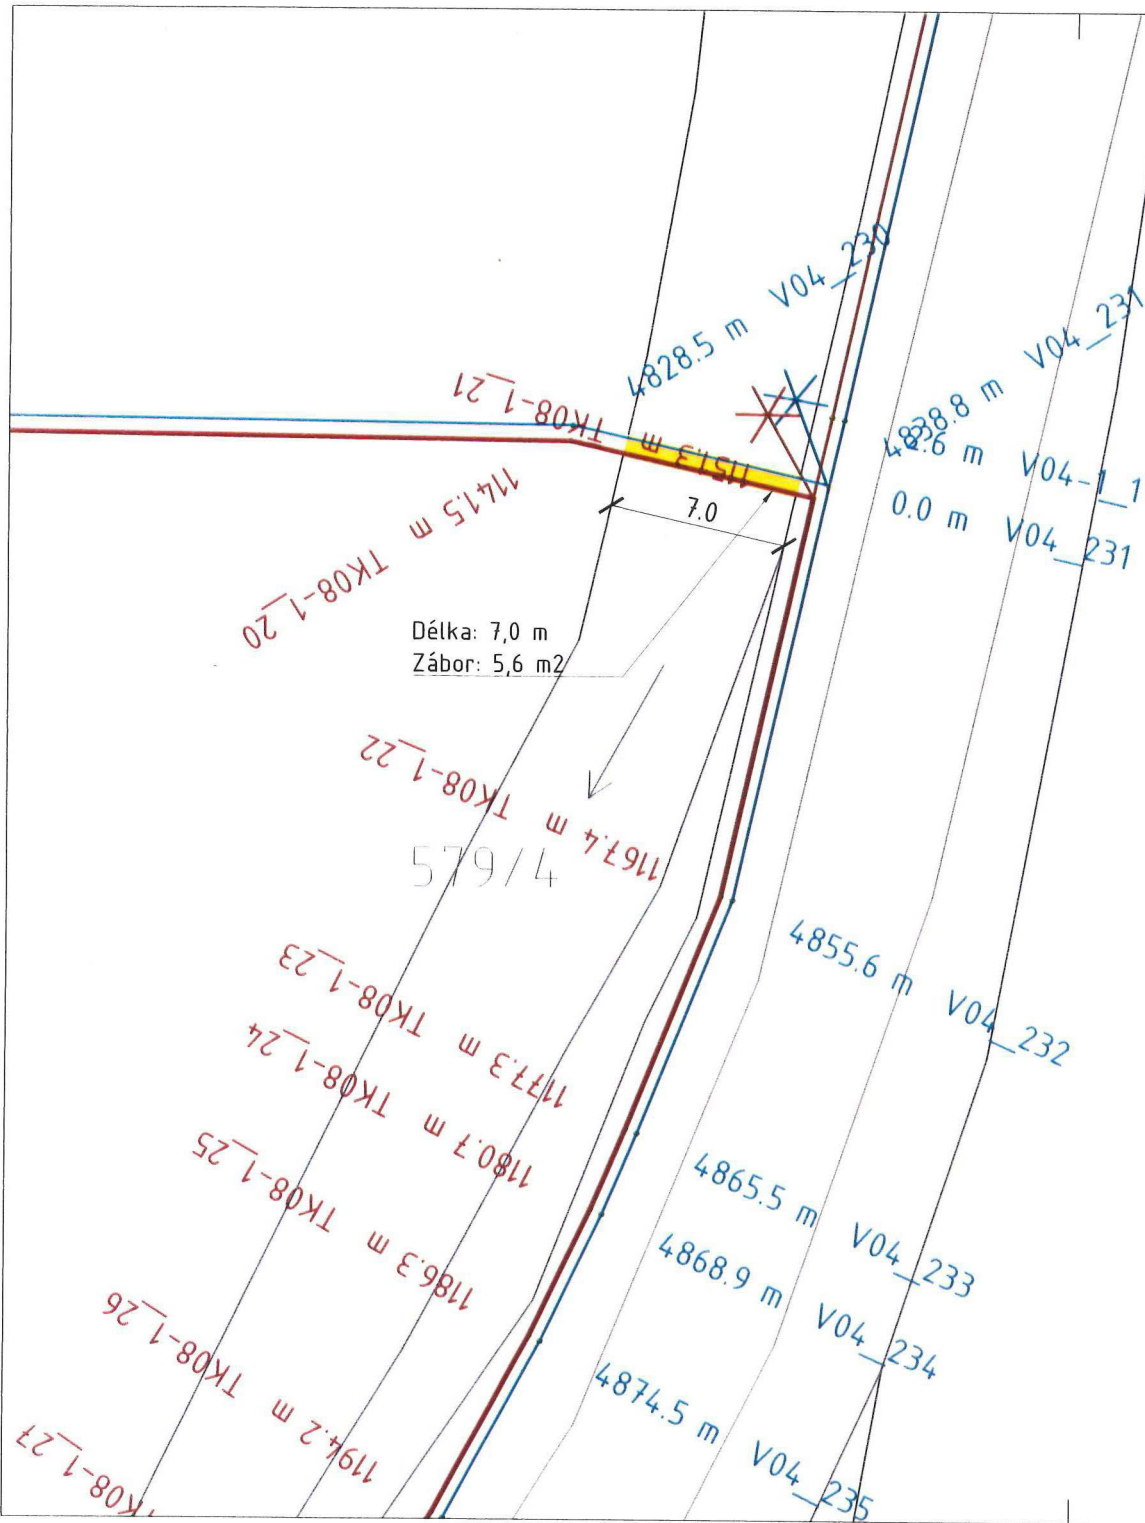


Legenda projektovaných objektů a inženýrských sítí:

- SO 08 Tlaková kanalizace Rozcestí, Kateřinské Chalupy, Svatá Kateřina, Milíře
- SO 04-5 Vodovod Svatá Kateřina - Milíře
- SO 04 Vodovod vodojem Březová Hora - Kateřinské Chalupy - Svatá Kateřina - Milíře
- Přípojka NN pro ČOV
- Ručně kopaná sonda

Legenda katastrální mapy:

- Hranice katastrálního území
- Hranice parcely
- Hranice slučky

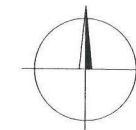


Souřadnicový systém JTSK

Výškový systém baťský po vyrovnání

5			
4			
3			
2	K PROJEDNÁNÍ	20.12.2023	
1	PRACOVNÍ	6.9.2023	
0	PRVNÍ VYDÁNÍ	30.6.2022	
ZMĚNA Č.	POPIS ZMĚNY	DATUM	

INVESTOR: OBEC ROZVADOV, č.p.142, 348 01 ROZVADOV			
STAVBA: Vodní hospodářství správního území obce Rozvadov		FORMAT	A3
SO 04 VODOVOD VODOJEM BŘEZOVÁ HORA-KATEŘINSKÉ CHALUPY-SVATÁ KATEŘINA-MILÍŘE SO 08 TLAKOVÁ KANALIZACE ROZCESTÍ, KATEŘINSKÉ CHALUPY, SVATÁ KATEŘINA, MILÍŘE SO 09 ČOV SVATÁ KATEŘINA		ÚČEL	DUR + DSP
		DATUM	06/2022
		MĚŘÍTKO	1 : 200
OBSAH: DOKUMENTACE PRO ÚZEMNÍ ROZHODNUTÍ A STAVEBNÍ POVOLENÍ		KÓTOVÁNO V	m
		Č. ZAKÁZKY	02-09/2022
KATASTRÁLNÍ SITUACNÍ VÝKRES - DETAIL PRO LESY ČR 579/4		Č. VÝKRESU	C.

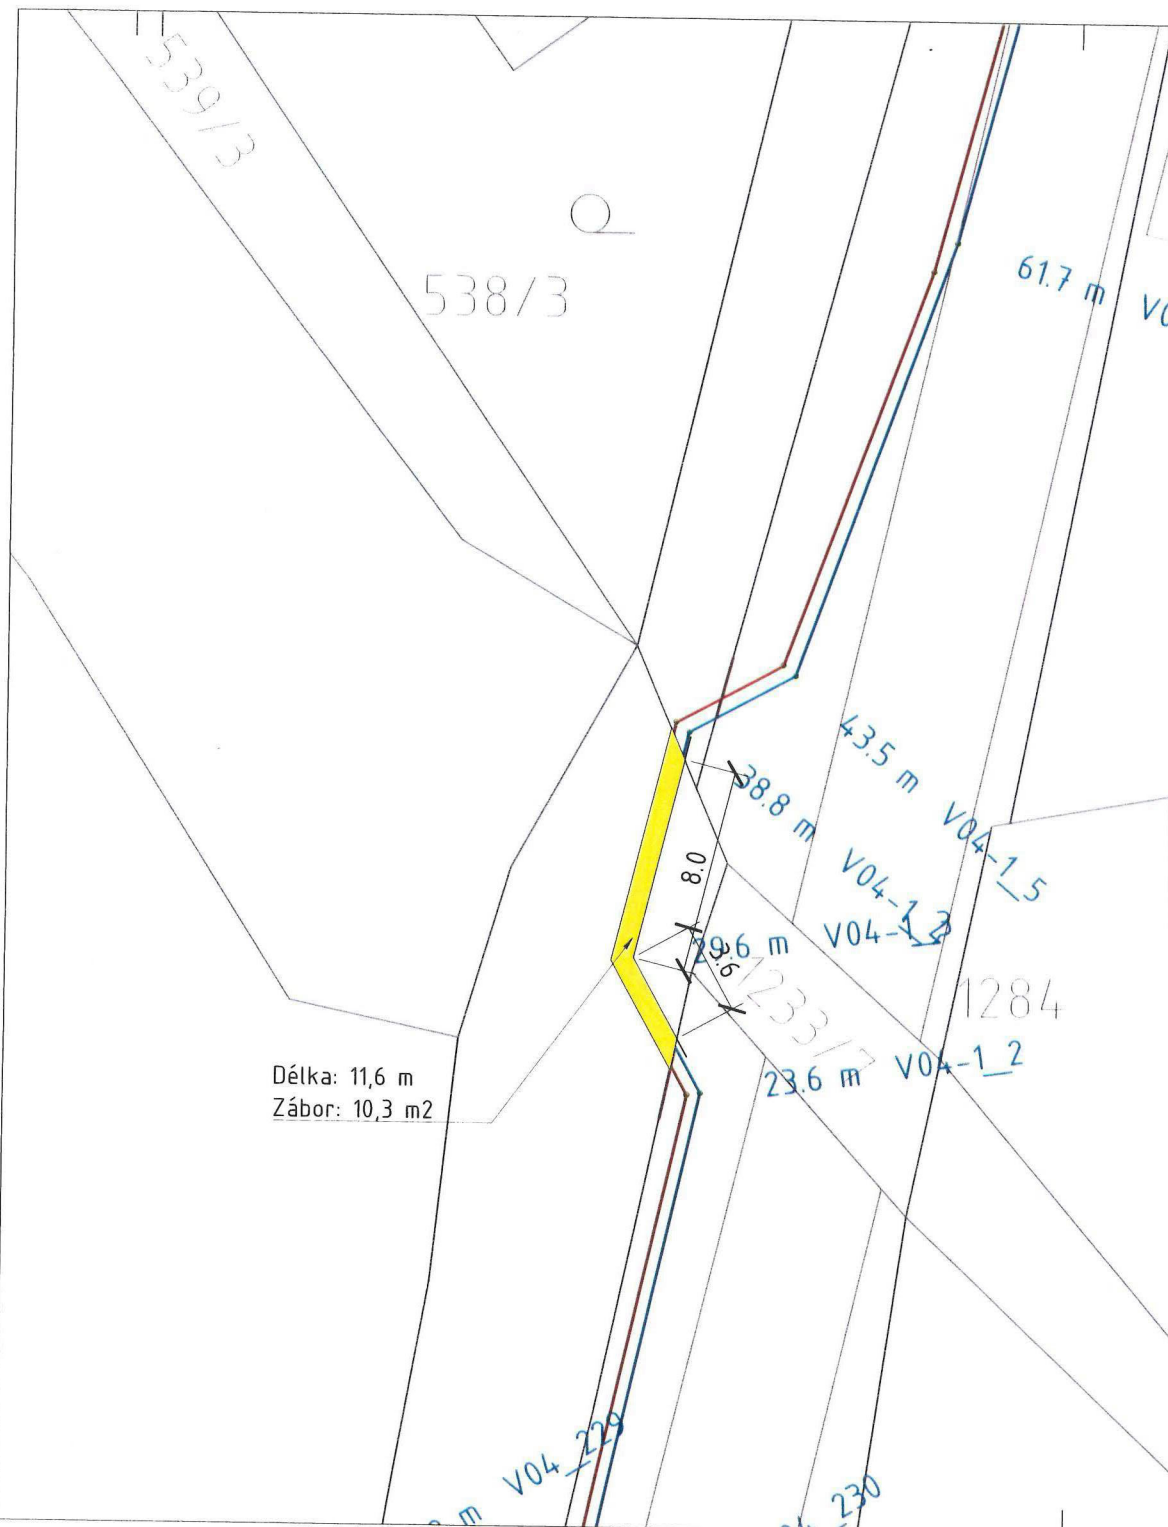


Legenda projektovaných objektů a inženýrských sítí:

- S0 08 Tlaková kanalizace Rozcestí, Kateřinské Chalupy, Svatá Kateřina, Mlíře
- S0 04-5 Vodovod Svatá Kateřina - Mlíře
- S0 04 Vodovod vodojem Březová Hora - Kateřinské Chalupy - Svatá Kateřina - Mlíře
- Přípojka NN pro ČOV
- Ručně kopaná sonda

Legenda katastrální mapy:


- Hranice katastrálního území
- Hranice parcely
- Hranice slučky

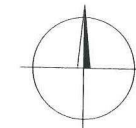

Souřadnicový systém JTSK

Výškový systém baltský po vyrovnání

5			
4			
3			
2	K PROJEDNÁNÍ	20.12.2023	
1	PRACOVNÍ	6.9.2023	
0	PRVNÍ VYDÁNÍ	30.6.2022	
ZMĚNA Č.	POPIS ZMĚNY	DATUM	

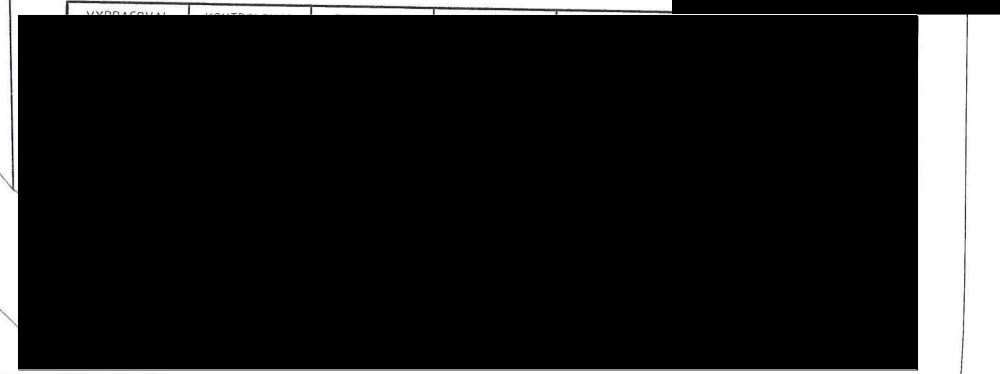



LESY ČESKÉ REPUBLIKY, S.P., ST - oblast povodí Berounky, Plzeň

Slovanská alej 2323/36, Plzeň - Východní Předměstí 326 00, tel. +420956955111, st955@lesy-cr.cz, ID DS: e8jcfns

I.P.R.E.

P.O.BOX 179

360 21 Karlovy Vary



VÁŠ DOPIS ZN.
303/2024

ČÍSLO JEDNACÍ
LCR955/001091/2024

SPISOVÁ ZNAČKA
LCR0015968/2024

DATUM
12.04.2024

VYŘIZUJE

TELEFON

GSM

FAX

E-MAIL

Vyjádření k projektové dokumentaci stavby „Vodní hospodářství správního území obce Rozvadov“

Lesy České republiky, s.p., Správa toků pro oblast povodí Berounky v Plzni, obdržely dne 15.3.2024 Vaši žádost o vyjádření k projektové dokumentaci pro územní rozhodnutí a stavební povolení „Vodní hospodářství správního území obce Rozvadov“.

Předmětem dokumentace je stavba kanalizační a vodovodní sítě v aglomeraci Rozvadov. Jedná se o stavbu stok tlakové a gravitační kanalizace s následným zakončením ve stávající kanalizaci nebo nově navržených (v Nových Domkách stávající) čistírnách odpadních vod a vodovodů, včetně vysazení přípojkových uzávěrů pro domovní přípojky. Účelem stavby je rozšiřování vodovodní a kanalizační sítě, tak aby bylo zajištěno zásobování pitnou vodou a odkanalizování objektů, které v současné době nejsou připojeny na veřejnou vodovodní a kanalizační síť.

Stavba kříží 12x místní vodoteče (popis vodních toků v PD je částečně v nesouladu s evidencí CEVT).

- | | |
|---------------|---|
| Křížení č. 1 | Kateřinský potok, IDVT 10100253, p.p.č. 1231/1, k.ú. Svatá Kateřina u Rozvadova |
| Křížení č. 2 | netok, IDVT 10263357, p.p.č. 1226/4, k.ú. Svatá Kateřina u Rozvadova |
| Křížení č. 3 | netok IDVT 10246818, p.p.č. 579/4, k.ú. Svatá Kateřina u Rozvadova |
| Křížení č. 4 | Kateřinský potok, IDVT 10100253, p.p.č. 1231/1, k.ú. Svatá Kateřina u Rozvadova |
| Křížení č. 5 | Kateřinský potok, IDVT 10100253, p.p.č. 579/9, k.ú. Svatá Kateřina u Rozvadova |
| Křížení č. 6 | Kateřinský potok, IDVT 10100253, p.p.č. 1231/2, k.ú. Svatá Kateřina u Rozvadova |
| Křížení č. 7 | netok IDVT 10276560, p.p.č. 1760, k.ú. Rozvadov |
| Křížení č. 8 | Jezevčí potok – správa Povodí Vltavy, p.p.č. 2632, k.ú. Rozvadov |
| Křížení č. 9 | netok IDVT 10246818, p.p.č. 579/4, k.ú. Svatá Kateřina u Rozvadova |
| Křížení č. 10 | bezejmenný tok IDVT 10252407, p.p.č. 1166/1, k.ú. Svatá Kateřina u Rozvadova |
| Křížení č. 11 | Václavský potok IDVT 10268183, p.p.č. 1166/1, k.ú. Svatá Kateřina u Rozvadova |
| Křížení č. 12 | netok IDVT 10283161, p.p.č. 1233/9, k.ú. Svatá Kateřina u Rozvadova |

Lesy České republiky, s.p., se sídlem Přemyslova 1106/19, Nový Hradec Králové, Hradec Králové, PSČ 500 08

Spisová značka AXII 540 vedená u rejstříkového soudu v Hradci Králové, IČ: 42196451, DIČ: CZ42196451

Lesy České republiky, s.p., jsou držitelem osvědčení o účasti v certifikaci lesů, loga PEFC (08-21-01/0001) a certifikátu C-o-C.

Státní podnik Lesy České republiky, s.p., zachovává nulovou toleranci k jakémukoli nelegálnímu jednání, dodržuje maximální transparentnost, legitimitu, etiku a uplatňuje zásady Criminal Compliance Programu (www.lesy-cr.cz/ccp). V případech, kdy je jednání zaměstnance v rozporu s Criminal Compliance Programem, je možné takové jednání oznámit (www.lesy-cr.cz/ccp).

www.lesy-cr.cz



V rámci stavby budou vybudovány dva nové výustní objekty z ČOV:

ČOV Diana - Kateřinský potok, IDVT 10100253, p.p.č. 1715/1, k.ú. Rozvadov

ČOV Svatá Kateřina - Kateřinský potok, IDVT 10100253, p.p.č. 1231/1, k.ú. Svatá Kateřina u Rozvadova.

Stavbou budou dotčeny tři vodní tok a čtyři netoky.

Kateřinský potok IDVT 10100253, ČHP 4-01-02-0080-0-00. V místě plánované stavby má vlastní p.p.č. 1231/1, 1231/2, k.ú. Svatá Kateřina u Rozvadova a p.p.č. 1715/1, k.ú. Rozvadov. Na p.p.č. 1715/1 je koryto opevněno a tuto stavbu evidují Lesy ČR v majetku.

Václavský potok IDVT 10268183, ČHP4-01-02-0080-0-00. V místě plánované stavby nemá vlastní pozemek a Lesy ČR zde neevidují žádnou stavbu.

Bezejmenný tok IDVT 10252407, ČHP4-01-02-0080-0-00. V místě plánované stavby nemá vlastní pozemek a Lesy ČR zde neevidují žádnou stavbu.

Netoky IDVT 10263357, 10246818, 10276560, 10283161.

Stavbou bude dále dotčen pozemek p.p.č. 1231/8 k.ú. Svatá Kateřina u Rozvadova, na kterém neevidujeme vodní tok, ale je evidován jako vodní plocha.

Správa toků pro oblast povodí Berounky v Plzni souhlasí s předloženou projektovou dokumentací za následujících podmínek:

- 1) Stavba bude provedena v souladu s ČSN 752130 Křížení a souběhy vodních toků s dráhami, pozemními komunikacemi a vedeními.
- 2) Vedení kanalizace a vodovodu bude umístěno kolmo na osu vodoteče. Bude dodrženo uvedené minimální krytí 1,5 m pod pevné dno koryta. Chránička bude provedena v celé délce podchodu a bude ukončena nejbližší ve vzdálenosti 3 m od břehové čáry koryta. Na břehu bude umístěn jeden označnick.
- 3) Vypouštěné odpadní vody nebudou překračovat hodnoty uvedené ve Vládním nařízení č. 401/2015 Sb. Budou prováděny kontrolní rozborů s četností stanovenou vodoprávním úřadem. V případě překročení budou Lesy ČR, s. p. o této skutečnosti informovány.
- 4) Opevnění výustního objektu u ČOV Svatá Kateřina bude zakončeno stabilizačním prahem (betonovým nebo zlomového kamene) a přechodovým opevněním dna (kamenným záhozem). V případě ČOV Diana bude opevnění plynule navazovat na stávající opevnění koryta. Objekty budou výškově umístěn tak, aby při vyšší hladině vody v toku, nebo při pohybech nivelety dna nedocházelo k provozním potížím kanalizace (v souladu s TNV 75 2131 Odběrná a výpustné objekty na vodních tocích) a nesmí zasahovat do průtočného profilu.
- 5) Vlastní realizací stavby nedojde ke zhoršení odtokových poměrů ve výše uvedených vodních tocích a nebude snížena kapacita protočených profilů.



LESY ČESKÉ REPUBLIKY, S.P., ST - oblast povodí Berounky, Plzeň

Slovanská alej 2323/36, Plzeň - Východní Předměstí 326 00, tel. +420956955111, st955@lesycr.cz, ID DS: e8jcfsn

- 6) Během prací zajistí zhotovitel stavbu tak, aby nedošlo ke znečištění vod odpadními látkami a stavebním materiálem. Stavební materiál bude zajištěn tak, aby nedošlo k jeho smyvu do koryta v případě zvýšených průtoků, dešťových srážek, tání sněhu či odchodem ledu.
- 7) Během prováděných prací v korytě vodního toku je nutno zabránit zakalení vody při odtěžování sedimentů a usazování rozplavených sedimentů níže v potoce.
- 8) Používaná mechanizace bude odpovídat technickému stavu umožňující její použití v korytě vodního toku, tzn. především s důrazem na zamezení úniku ropných látek. V případě vzniku ekologické havárie ponese zhotovitel veškeré náklady na její odstranění.
- 9) Celá stavba dle projektové dokumentace zůstane v majetku investora. Nově vybudované objekty v korytech vodních toků, včetně stabilizačních úprav, nepřevezmou Lesy České republiky, s.p. do svého majetku. Investor si v budoucnu veškeré opravy zhotoví na vlastní náklady.
- 10) Správce vodního toku nenese žádnou odpovědnost za poškození stavby či její části vlivem zvýšených průtoků po dešťových srážkách, tání sněhu nebo odchodem ledu a vlivem povodně.
- 11) Stavbou bude dotčen pozemek p.p.č. 1231/1 (3x), 1231/2, 1231/8, 579/4 (2x) v k.ú. Svatá Kateřina u Rozvadova a p.p.č. 1715/1 v k.ú. Rozvadov, ve vlastnictví ČR s právem hospodařit pro Lesy České republiky, s.p. Požadujeme vypořádání majetkoprávních vztahů k dotčenému pozemku. V této věci prosím zašlete žádost na podatelnu Správy toků – oblast povodí Berounky, Plzeň (ID DS: e8jcfsn, e-mail: [redacted]).
- 12) Zahájení a ukončení stavebních prací bude v předstihu (7 dní) oznámeno správci toků - [redacted] 2.

Souhlas s navrhovaným stavebním záměrem bude do katastrálního situačního výkresu vyznačen po majetkoprávním vypořádání dotčených pozemků (sepsání smlouvy).

Žádost o vyjádření k pozemku p.p.č. 1705/2 v k.ú. Rozvadov byla předána na LS Přimda.

Toto vyjádření platí po dobu 2 let a nenahrazuje rozhodnutí, povolení či stanovisko dotčeného správního orgánu a slouží pouze pro potřeby stavebního a vodoprávního řízení.

S pozdravem

[redacted] u
[redacted] Správy toků – oblast povodí Berounky
(podepsáno elektronicky)

