

POJISTKOVÁ SKŘÍNĚ V PILÍŘI - DETAIL

KATASTRÁLNÍ MAPA, POLOHOVIS

INŽENÝRSKÉ SÍTĚ

znáška zelený obědník

střední pro snáhnější

střední ve výkise

obvod (šrný obědník)

skutčné rozměry

přidružený pilíř

obvodové zdřivo

svah

lině oplocení

rozhraní ploch

zelen

vstupy, výzdy

hranice parcel

znášky kultur

vodovodní potrubí (ČEVAK)

spřáhlová kanalizace (ČEVAK)

sdělovací vedení - podzemní (ČETIN)

sdělovací vedení - nadzemní (ČETIN)

veřejné osvětlení - podzemní (Město)

plynovodní potrubí STL (EG.D)

ELEKTRICKÉ VEDENÍ - NOVÉ

ELEKTRICKÉ VEDENÍ - STÁVAJÍCÍ

ELEKTRICKÉ VEDENÍ - DEMONTÁŽ

podzemní kabelové vedení NN

hlavní domovní vedení (HDV)

uzemňovací vedení

kabelová chránička

kabelová chránička - prolák (pořtř)

podzemní kabelové vedení VN

+ trubka HDPE 40/33 modrá

podzemní kabelové vedení NN

nadzemní vedení NN - holé vodiče

nadzemní vedení VN - holé vodiče

podzemní kabelové vedení NN

nadzemní vedení NN - holé vodiče

nadzemní vedení NN - závěsný kabel

D1... demontáž materiálu k likvidaci

D2... demontáž materiálu k opětovnému použití

P... opětovná montáž demontovaného materiálu

ELEKTRICKÉ PRVKY NN

ELEKTRICKÉ PRVKY VN

nové slávající demontáž

betonový sloup jednoduchý

betonový sloup dvojitý

konzola zeční nosná (koncová)

konzola zeční koncová - U

uzemnění

připojková (smýčková) skřín

rozpojkovací jističí skřín


elektroměrový rozvaděč (ER)

nové slávající demontáž


trafostanice kiosková / zděná

VYPRACOVAL	Petr Dubina	ZOD. PROJEKTANT	Ing. Milan Mašek	MAŠEK ELEKTRO s.r.o.
ZHOOTOVITEL PD	MAŠEK ELEKTRO s.r.o.			Pracoviště: Jindřichův Hradec
KRAJ	Jihočeský	OKRES	Jindřichův Hradec	č. ZKÁZKY: JH-01/22/PD
KATASTR. ÚZEMÍ	Radouňka [738689]			
MÍSTO STAVBY	ulice Ke Škole, U Rybníčku			
STAVEBNÍK	EG.D, a.s.			
NÁZEV STAVBY	Radouňka-výstavba TS Obec, VN, NN			
NÁZEV VÝKRESU	Situční výkres rozvodů VN a NN			
Č. STAVBY:	1030080326	DATUM:	09.08.2024	
FORMÁT:	2x44	STUPĚŇ PD:	DPS	
MĚŘÍTKO:	č. VÝKRESU:			
	1:500			2

Radouňka

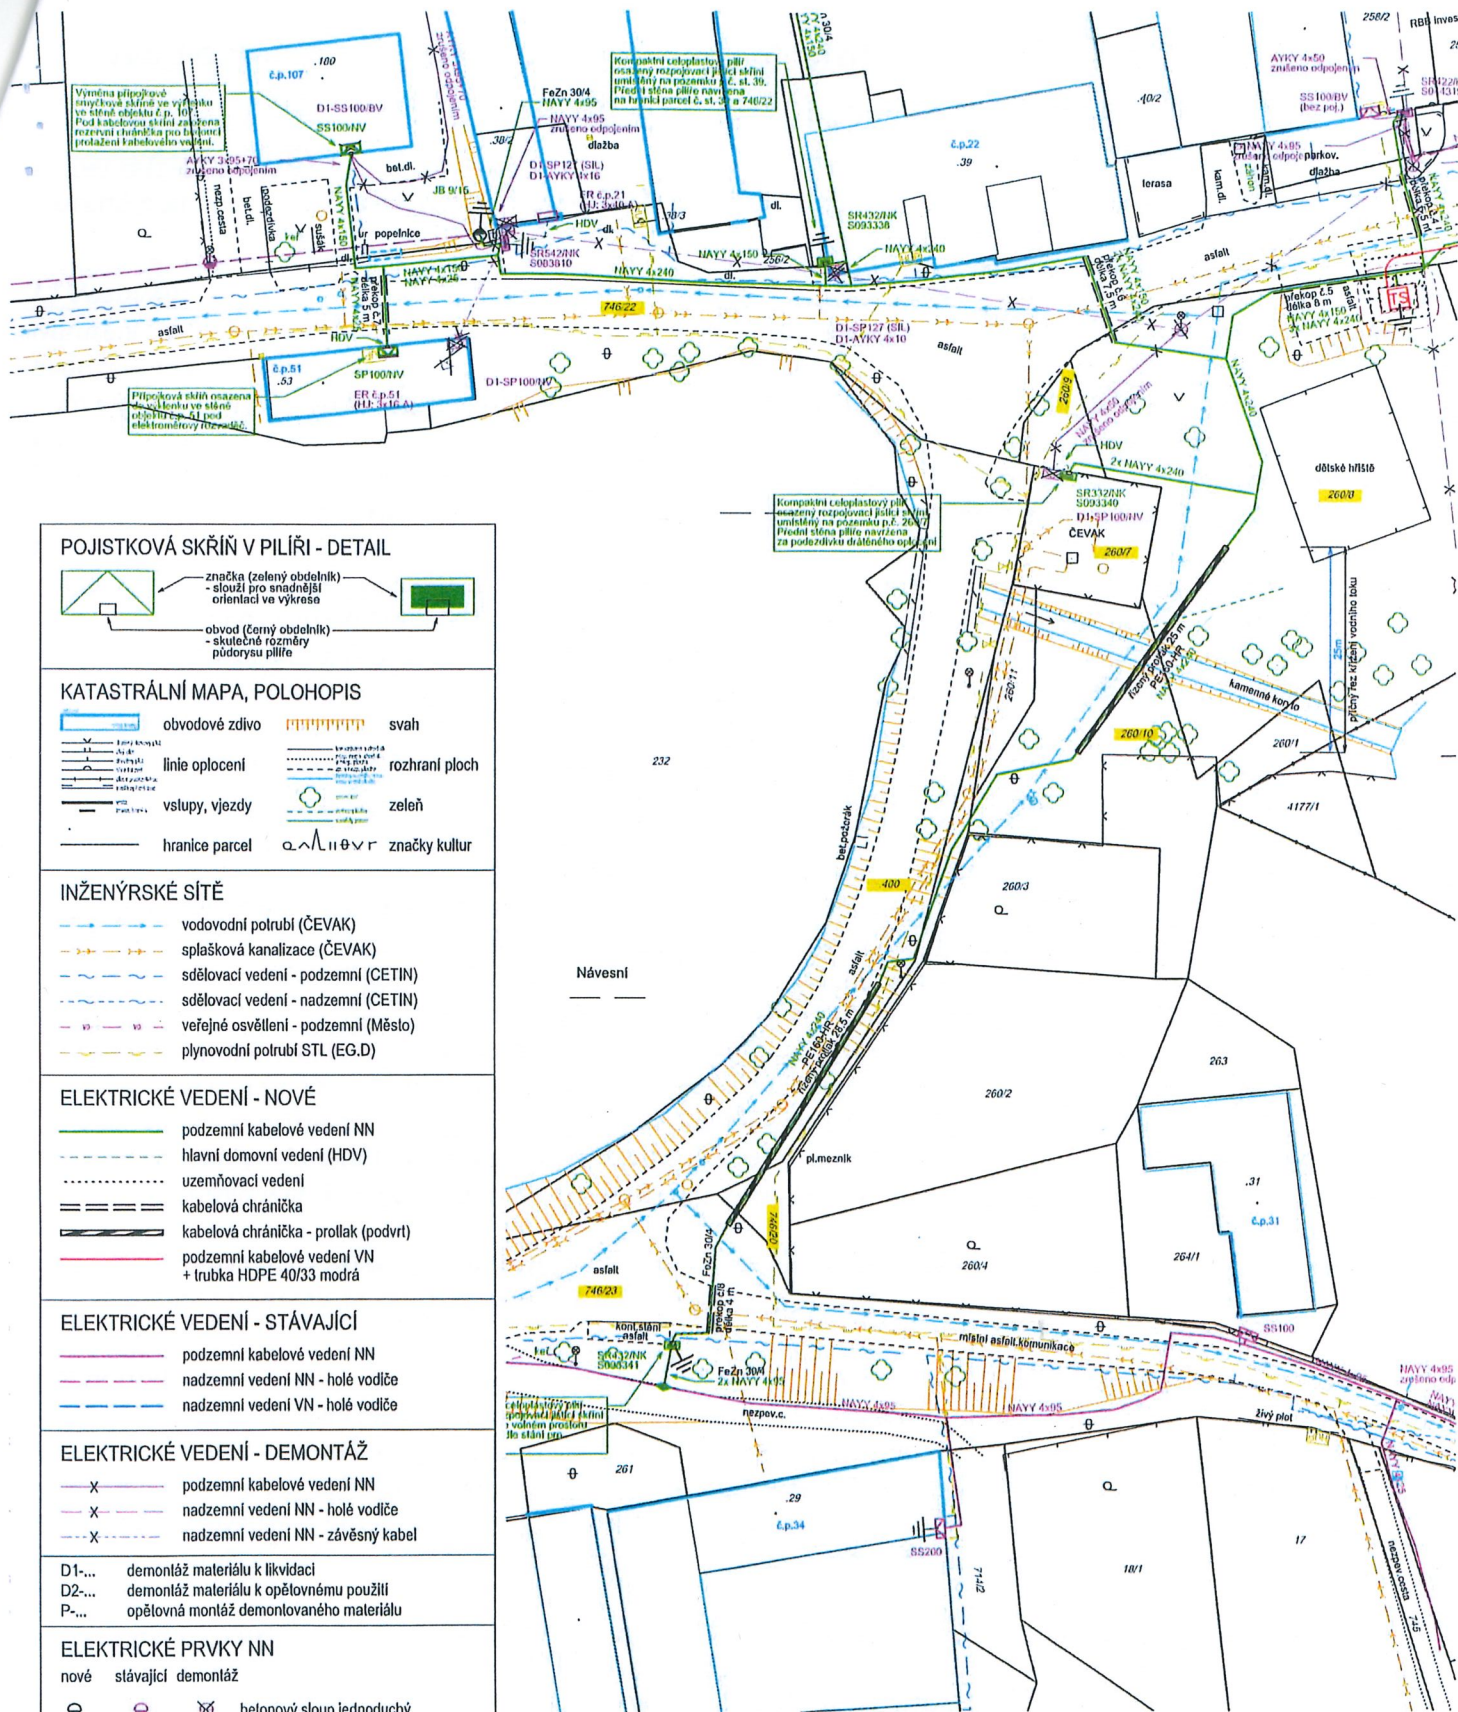


POJISTKOVÁ SKŘIŇ V PILÍŘI - DETAIL

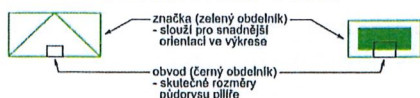


KATASTRÁLNÍ MAPA, POLOHOPIS




INŽENÝRSKÉ SÍTĚ

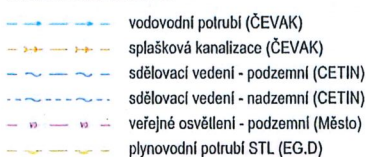


ELEKTRICKÉ VEDENÍ - NOVÉ

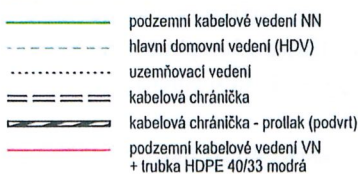

ELEKTRICKÉ VEDENÍ - STÁVAJÍCÍ

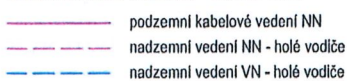

ELEKTRICKÉ VEDENÍ - DEMONTÁŽ

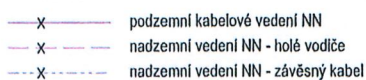


D1... demontáž materiálu k likvidaci
D2... demontáž materiálu k opětovnému použití
P... opětovná montáž demonstovaného materiálu

ELEKTRICKÉ PRVKY NN



ELEKTRICKÉ PRVKY VN

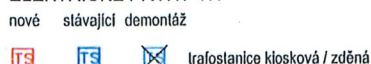

VYPRACOVAL	Petr Dubina	ZOD. PROJEKTANT	Ing. Milan Mašek	MAŠEK ELEKTRO s.r.o. Prosečská 11, Jindřichův Hradec DIČ 286, 317 01 Jindřichův Hradec Č. ZAKÁZKY: JH-011/22/PD
ZHOTOVITEL PD	MAŠEK ELEKTRO s.r.o.			
KRAJ	Jihočeský	OKRES	Jindřichův Hradec	
KATASTR. ÚZEMÍ	Radouňka [738689]			
MÍSTO STAVBY	ulice Ke Škole, U Rybníčku			
STAVEBNÍK	EG.D, a.s.	Lidická 1873/36, Černá Pole, 602 00 Brno		
NÁZEV STAVBY	Radouňka-výstavba TS Obec,VN,NN			Č. STAVBY: 1030080326
NÁZEV VÝKRESU	Situační výkres rozvodů VN a NN			DATUM: 09.08.2024
				FORMÁT: 2x A4
				STUPEŇ PD: DPS
				MĚŘÍTKO: 1:500
				Č. VÝKRESU: 3