

Vyplní zadavatel a odešle zhotoviteli:

Požadavek na zajištění operativní činnosti, údržby, opravy a servisu objektů ve správě OŘ Ostrava

číslo **114-2024-25**

Kategorie požadavku:

Operativní činnost

Údržba

Oprava

Servis

x

Kategorie objektu :

A

B

C

x

Zakázky:

E211HDK21MRG

Škodní událost ANO/NE

NE

Název objektu:

Velká Kraš - výpravní budova

Inventurní číslo, číslo SAP:

IC6000383435

Popis zjištěné závady

GPS souřadnice

50.3623506N, 17.1269150E

Oprava omítek a malování

Oprava omítek a malování v provozních místnostech OP05, OP06, OP07, OP09, OP12 a OP13. Demontáž obložení a omítnutí stěny pod obložním v místnosti DK OP06 - drží se zde vlhkost.

Prosím o zpracování položkového prováděcího rozpočtu.

Termín: 11.4.2025

Příloha: fotografie

Vzdálenost v KM

123

Požadavek zpracoval:

datum:

podpis

	03.02.2025	
--	------------	--

Požadavek schválil:

podpis:

datum:

--	--	--

Požadavek odeslal zhotoviteli:

datum a čas:

telefon, email, jiný způsob:

	03.02.2025	
--	------------	--

vyplní zhotovitel a zašle obratem informaci zpět zadavateli

Požadavek přijal :

datum a čas:

-	03.02.2025 v 10:15
---	--------------------

Kontaktní osoba pro zajištění opravy

tel., email:

-	
---	--

Termín dodání cenové nabídky objednateli:

Dodání nabídky

04.02.2025	03.02.2025
------------	------------

Návrh termínu na zahájení a ukončení prací /je-li možné stanovit/

Termíny budou dle TZ uvedeny v cenové nabídce

--	--

NABÍDKOVÝ LIST

Číslo zakázky	114/2024-25		
Název majetku	Velká Kraš - výpravní budova	inventární číslo	IC6000383435
zahájení prací	01.04.2025	ukončení prací	11.4.2025

popis prací

Požadavek - Oprava omítek a malování.

Oprava omítek a malování v provozních místnostech OP05, OP06, OP07,OP09, OP12 a OP13.
Demontáž obložení a omítnutí stěny pod obložením v místnosti DK OP06 - drží se zde vlhkost.

Zpracování položkového prováděcího rozpočtu.

Termín: 11.4. 2025

Příloha: foto

SOUPIS PRACÍ A VÝKONŮ

Označení položky	NÁZEV POLOŽKY	MJ	cena za MJ	počet MJ
	Základní rozpočtové náklady			
	HSV			
	PSV			
	viz položkový rozpočet - příloha			
	SOUCET ZRN			
	Vedlejší rozpočtové náklady			
	VRN			
	viz položkový rozpočet - příloha			
	SOUCET VRN			
	SOUCET ZRN + VRN			
	PRÍRÁŽKA/ZVYHODNĚNÍ		0,85	123

Cena za zakázku celkem

za zhotovitele vyhotovil

za objednatele převzal

dne

dne

04.02.2025
podpis

podpis

razítko

razítko

REKAPITULACE STAVBY

Kód: 114
Stavba: 114 Velká Kraš - výpravní budova

KSO:

Místo:

Zadavatel:

Zhotovitel:

Projektant:

Zpracovatel:

Poznámka:

CC-CZ:

Datum:

IČ:

DIČ:

IČ:

DIČ:

IČ:

DIČ:

IČ:

DIČ:

Cena bez DPH			
	Sazba daně	Základ daně	Výše daně
DPH základní	21,00%		
snížená	12,00%	0,00	0,00
Cena s DPH v CZK			

Projektant

Zpracovatel

Datum a podpis:

Razítko

Datum a podpis:

Razítko

Objednavatel

Zhotovitel

Datum a podpis:

Razítko

Datum a podpis:

Razítko

REKAPITULACE OBJEKTŮ STAVBY A SOUPISŮ PRACÍ

Kód: 114

Stavba: 114 Velká Kraš - výpravní budova

Místo: Datum:

Zadavatel: Projektant:

Zhotovitel: Zpracovatel:

Kód	Popis	Cena bez DPH [CZK]	Cena s DPH [CZK]
-----	-------	--------------------	------------------

Náklady z rozpočtů

- 01 oprava omítek a malování
- 02 VRN

SOUPIS PRACÍ

Stavba: 114 Velká Kraš - výpravní budova
Objekt: 01 - oprava omítek a malování

Místo: Datum:
Zadavatel: Projektant:
Zhotovitel: Zpracovatel:

PČ	Typ	Kód	Popis	MJ	Množství
----	-----	-----	-------	----	----------

Náklady soupisu celkem

D		HSV	Práce a dodávky HSV		
D		6	Úpravy povrchů, podlahy a osazování výplní		
1	K	612315225	Vápenná štuková omítka malých ploch přes 1 do 4 m2 na stěnách	kus	9,000
2	K	619991001	Zakrytí podlah fólií přilepenou lepicí páskou	m2	127,900
	VV		7*6,5		45,500
	VV		4,9*2		9,800
	VV		2,5*5		12,500
	VV		3,7*5		18,500
	VV		6,5*3		19,500
	VV		6,5*3,4		22,100
	VV		Součet		127,900
D		9	Ostatní konstrukce a práce, bourání		
3	K	946112114	Montáž pojízdných věží trubkových/dílcových š přes 0,9 do 1,6 m dl do 3,2 m v přes 3,5 do 4,5 m	kus	2,000
4	K	946112214	Příplatek k pojízdným věžím š přes 0,9 do 1,6 m dl do 3,2 m v přes 3,5 do 4,5 m za každý den použití	kus	10,000
5	K	946112814	Demontáž pojízdných věží trubkových/dílcových š přes 0,9 do 1,6 m dl do 3,2 m v přes 3,5 do 4,5 m	kus	2,000
6	K	952901111	Vyčištění budov bytové a občanské výstavby při výšce podlaží do 4 m	m2	127,900
	VV		7*6,5		45,500
	VV		4,9*2		9,800
	VV		2,5*5		12,500
	VV		3,7*5		18,500
	VV		6,5*3		19,500
	VV		6,5*3,4		22,100
	VV		Součet		127,900
D		998	Přesun hmot		
7	K	998018001	Přesun hmot ruční pro budovy v do 6 m	t	1,954
8	K	998018011	Příplatek k ručnímu přesunu hmot pro budovy za zvětšený přesun ZKD 100 m	t	1,954
D		PSV	Práce a dodávky PSV		
D		784	Dokončovací práce - malby a tapety		
9	K	783822101	Tmelení vlasečnicových prasklin na omítkách disperzním tmelem	m	115,000
10	K	784111001	Oprášení (ometení) podkladu v místnostech výšky do 3,80 m	m2	559,180
	VV		7*6,5		45,500
	VV		((7+6,5)*2)*3,9		105,300
	VV		4,9*2		9,800
	VV		((4,9+2)*2)*3,5		48,300
	VV		2,5*5		12,500
	VV		((2,5+5)*2)*3,9		58,500
	VV		3,7*5		18,500
	VV		((3,7+5)*2)*3,9		67,860
	VV		6,5*3		19,500
	VV		((6,5+3)*2)*3,9		74,100
	VV		6,5*3,4		22,100
	VV		((6,5+3,4)*2)*3,9		77,220
	VV		Součet		559,180
11	K	784121001	Oškrabání malby v místnostech	m2	145,000
	VV		145		145,000
	VV		Součet		145,000
12	K	784121011	Rozmývání podkladu po oškrabání malby v místnostech v do 3,80 m	m2	145,000

PČ	Typ	Kód	Popis	MJ	Množství
13	K	784121031	Mydlení podkladu v místnostech	m2	145,000
	VV		145		145,000
	VV		Součet		145,000
14	K	784151051	Dvojnásobné izolování syntetickými barvami v místnostech v do 3,80 m	m2	15,000
15	K	784161001	Tmelení spar a rohů šířky do 3 mm akrylátovým tmelem v místnostech výšky do 3,80 m	m	60,000
16	K	784161201	Lokální vyrovnaní podkladu sádrovou stěrkou plochy do 0,1 m2 v místnostech výšky do 3,80 m	kus	55,000
17	K	784161211	Lokální vyrovnaní podkladu sádrovou stěrkou pl přes 0,1 do 0,25 m2 v místnostech v do 3,80 m	kus	44,000
18	K	784161221	Lokální vyrovnaní podkladu sádrovou stěrkou plochy do 0,5 m2 v místnostech výšky do 3,80 m	kus	25,000
19	K	784171001	Oleповání vnitřních ploch páskou v místnostech výšky do 3,80 m	m	390,000
	VV		130+130+130		390,000
20	K	784171121	Zakrytí vnitřních ploch konstrukcí nebo prvků v místnostech v do 3,80 m	m2	484,600
	VV		130+197*1,8		484,600
21	M	581248400	páska pro malířské potřeby UV PVC, PG 4011-38, 38mm x 33 m	m	130,000
	VV		123,809523809523*1,05 "Přepočtené koeficientem množství		130,000
	VV		Součet		130,000
22	M	581248330	páska pro malířské potřeby NARCAR 19mm x 50 m	m	130,000
	VV		123,809523809523*1,05 "Přepočtené koeficientem množství		130,000
	VV		Součet		130,000
23	M	581248380	páska pro malířské potřeby NARCAR 50mm x 50 m	m	130,000
	VV		123,809523809523*1,05 "Přepočtené koeficientem množství		130,000
	VV		Součet		130,000
24	M	58124842	folie pro malířské potřeby zakrývací tl 7μ 4x5m	m2	130,000
25	M	HST.8595140122047	textilní páska s fólií venkovní cq 1800 mm / 20 m	m	197,340
26	K	784181102	Základní akrylátová jednonásobná pigmentovaná penetrace podkladu v místnostech v do 3,80 m	m2	559,180
	VV		7*6,5		45,500
	VV		((7+6,5)*2)*3,9		105,300
	VV		4,9*2		9,800
	VV		((4,9+2)*2)*3,5		48,300
	VV		2,5*5		12,500
	VV		((2,5+5)*2)*3,9		58,500
	VV		3,7*5		18,500
	VV		((3,7+5)*2)*3,9		67,860
	VV		6,5*3		19,500
	VV		((6,5+3)*2)*3,9		74,100
	VV		6,5*3,4		22,100
	VV		((6,5+3,4)*2)*3,9		77,220
	VV		Součet		559,180
27	K	784211101	Dvojnásobné bílé malby ze směsí za mokra výborně oděruvzdorných v místnostech v do 3,80 m	m2	559,180
	VV		7*6,5		45,500
	VV		((7+6,5)*2)*3,9		105,300
	VV		4,9*2		9,800
	VV		((4,9+2)*2)*3,5		48,300
	VV		2,5*5		12,500
	VV		((2,5+5)*2)*3,9		58,500
	VV		3,7*5		18,500
	VV		((3,7+5)*2)*3,9		67,860
	VV		6,5*3		19,500
	VV		((6,5+3)*2)*3,9		74,100
	VV		6,5*3,4		22,100
	VV		((6,5+3,4)*2)*3,9		77,220
	VV		Součet		559,180

SOUPIS PRACÍ

Stavba: 114 Velká Kraš - výpravní budova
Objekt: 02 - VRN

Místo:
Zadavatel:
Zhotovitel:

Datum:
Projektant:
Zpracovatel:

PČ	Typ	Kód	Popis	MJ	Množství
----	-----	-----	-------	----	----------


Náklady soupisu celkem

D		HZS	Hodinové zúčtovací sazby		
1	K	HZS4231	Inženýrská činnost - vyhotovení prováděcích rozpočtů	hod	3,000
2	K	HZS4232	Inženýrská činnost - místní šetření	hod	4,000

D		VRN	Vedlejší rozpočtové náklady		
3	K	020001000	Příprava staveniště	soubor	1,000
4	K	071002000	Provoz investora, třetích osob	dny	5,000

HARMONOGRAM

Číslo zakázky	114/2024-25		
Název majetku	Velká Kraš - výpravní budova	inventární číslo	IC6000383435
zahájení prací	viz níže	ukončení prací	max. do 11.4.2025
popis prací Požadavek - Oprava omítek a malování: Příprava pracoviště, zakrývací práce, stěhování, demontáž obložení Škrábání malby, ometení, zednické práce, penetrace Zednické práce, malířské práce Malířské práce, úklidové práce Předání stavby		termín 2. den po zaslání objednávky 3. den po zaslání objednávky 4. den po zaslání objednávky 5. den po zaslání objednávky 6. den po zaslání objednávky	

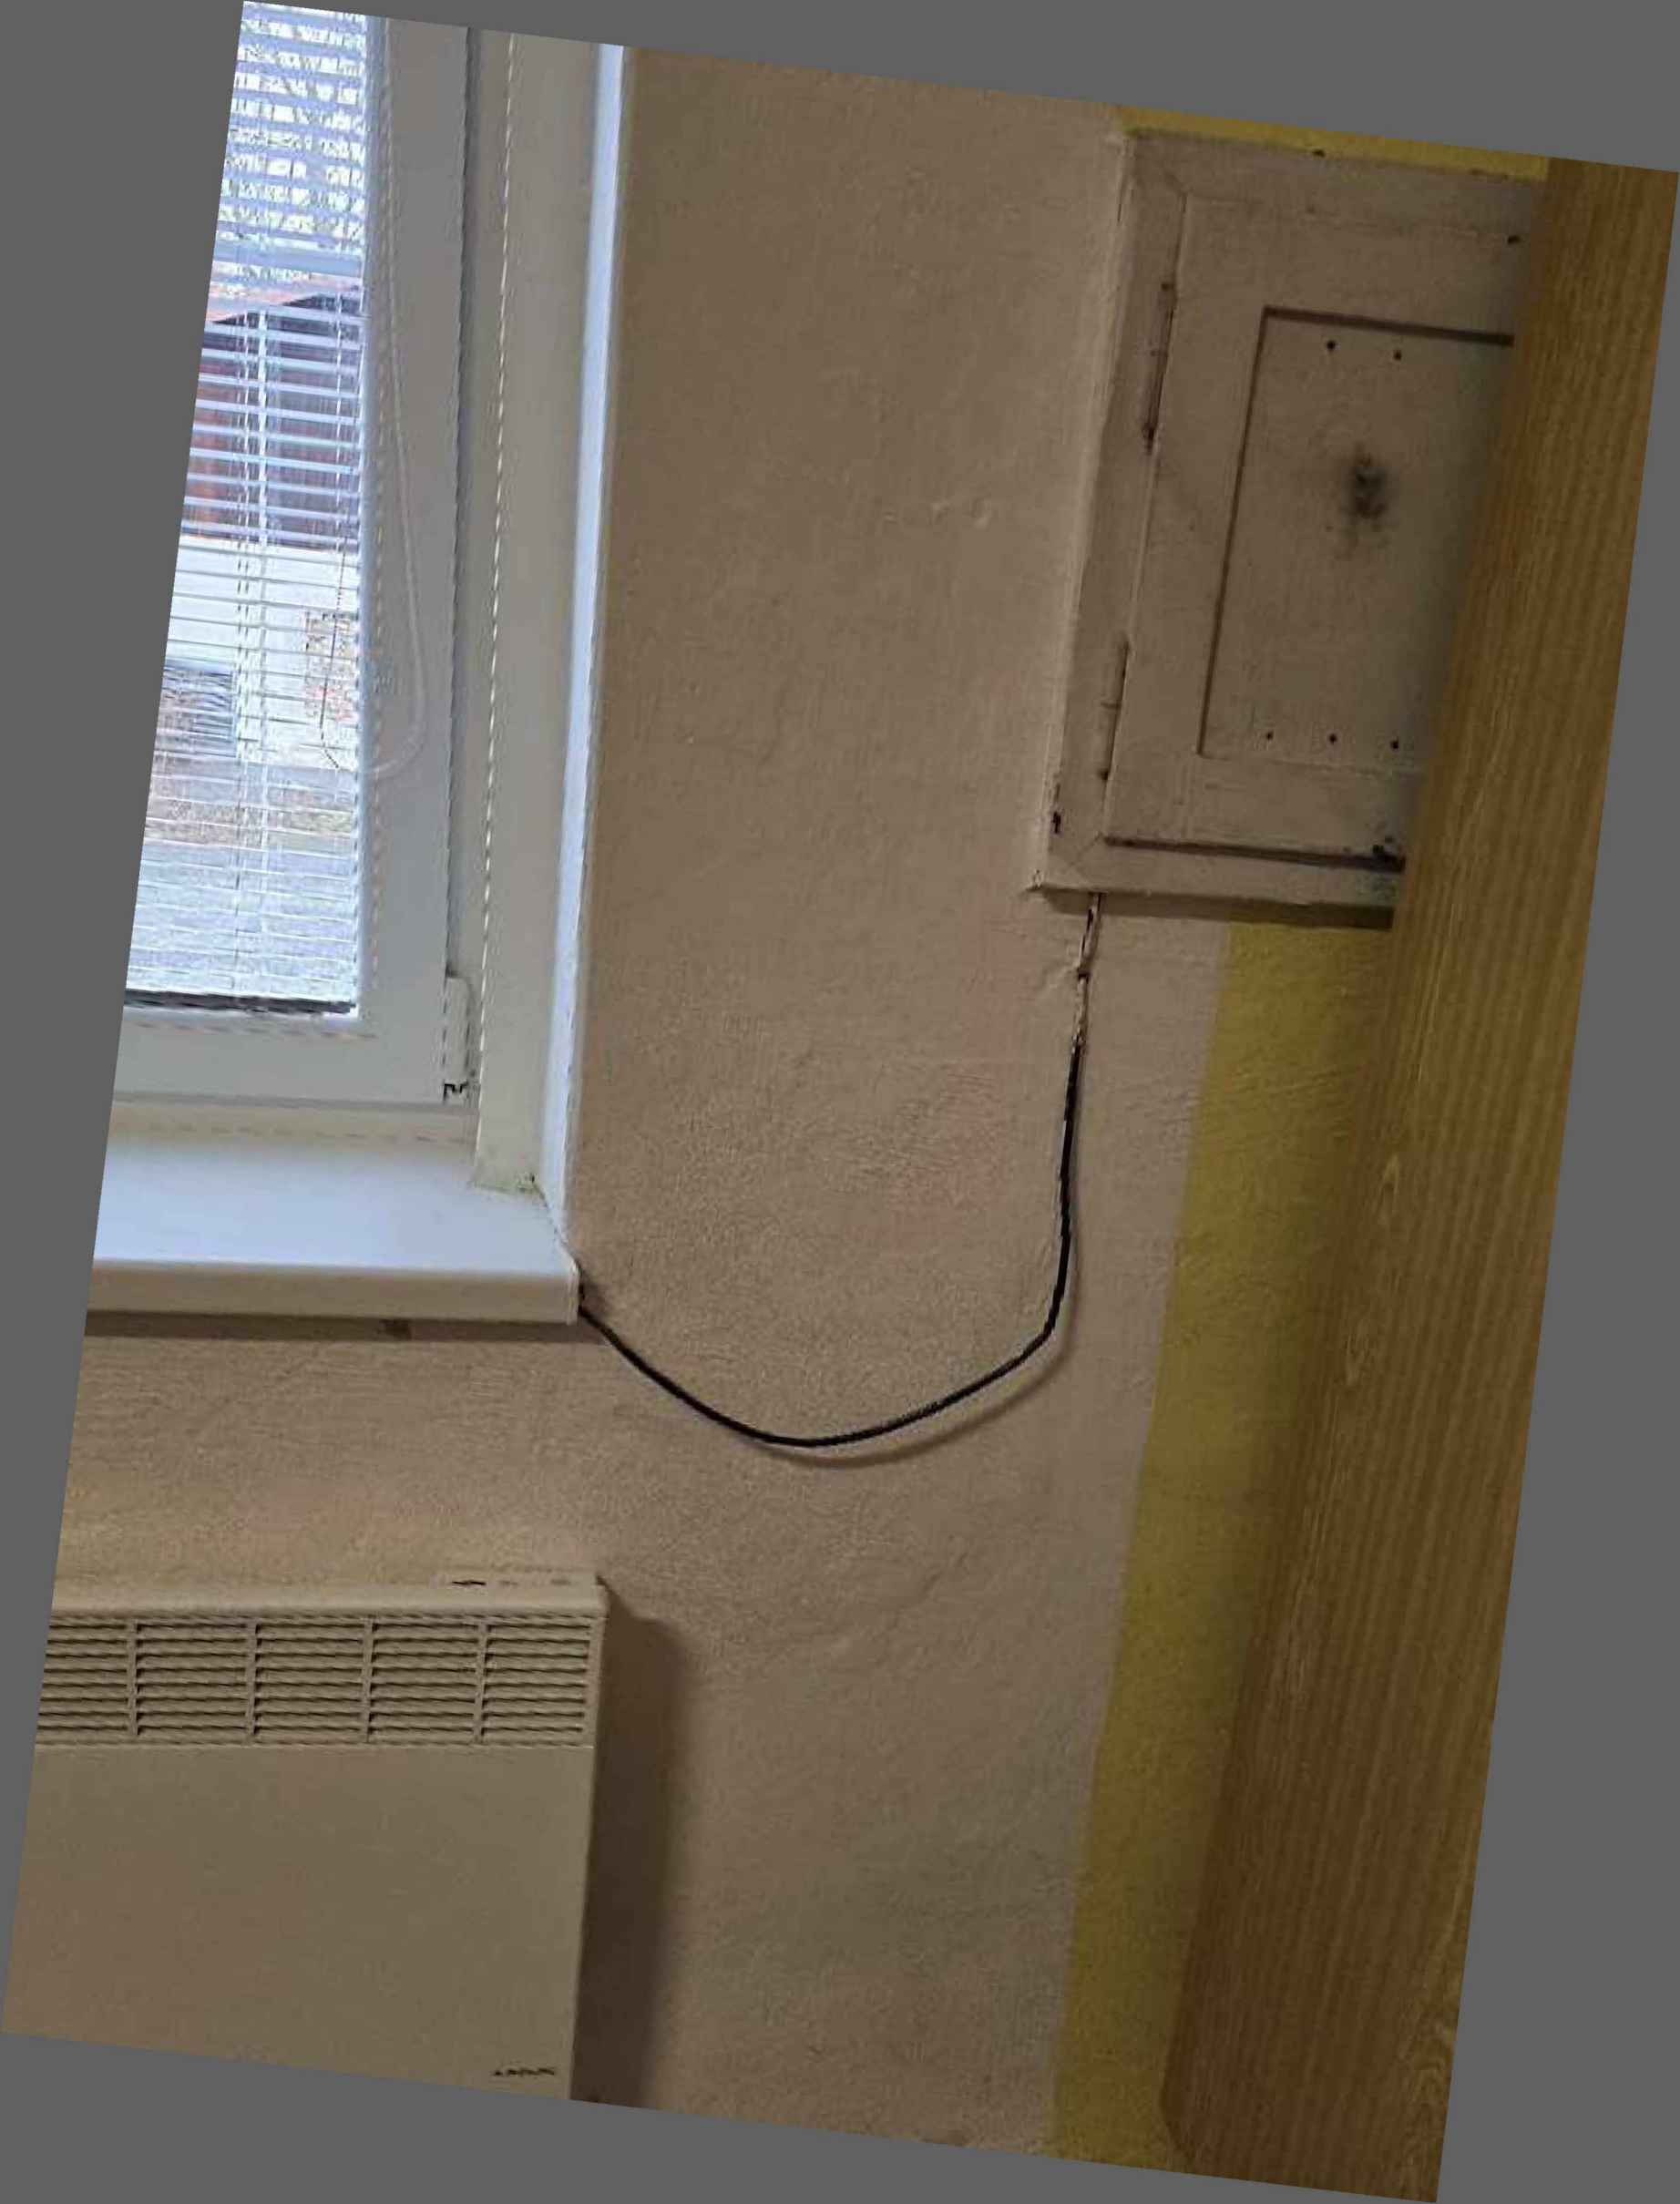























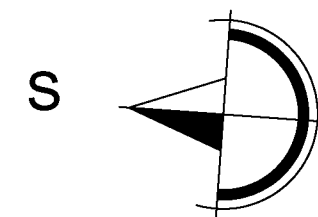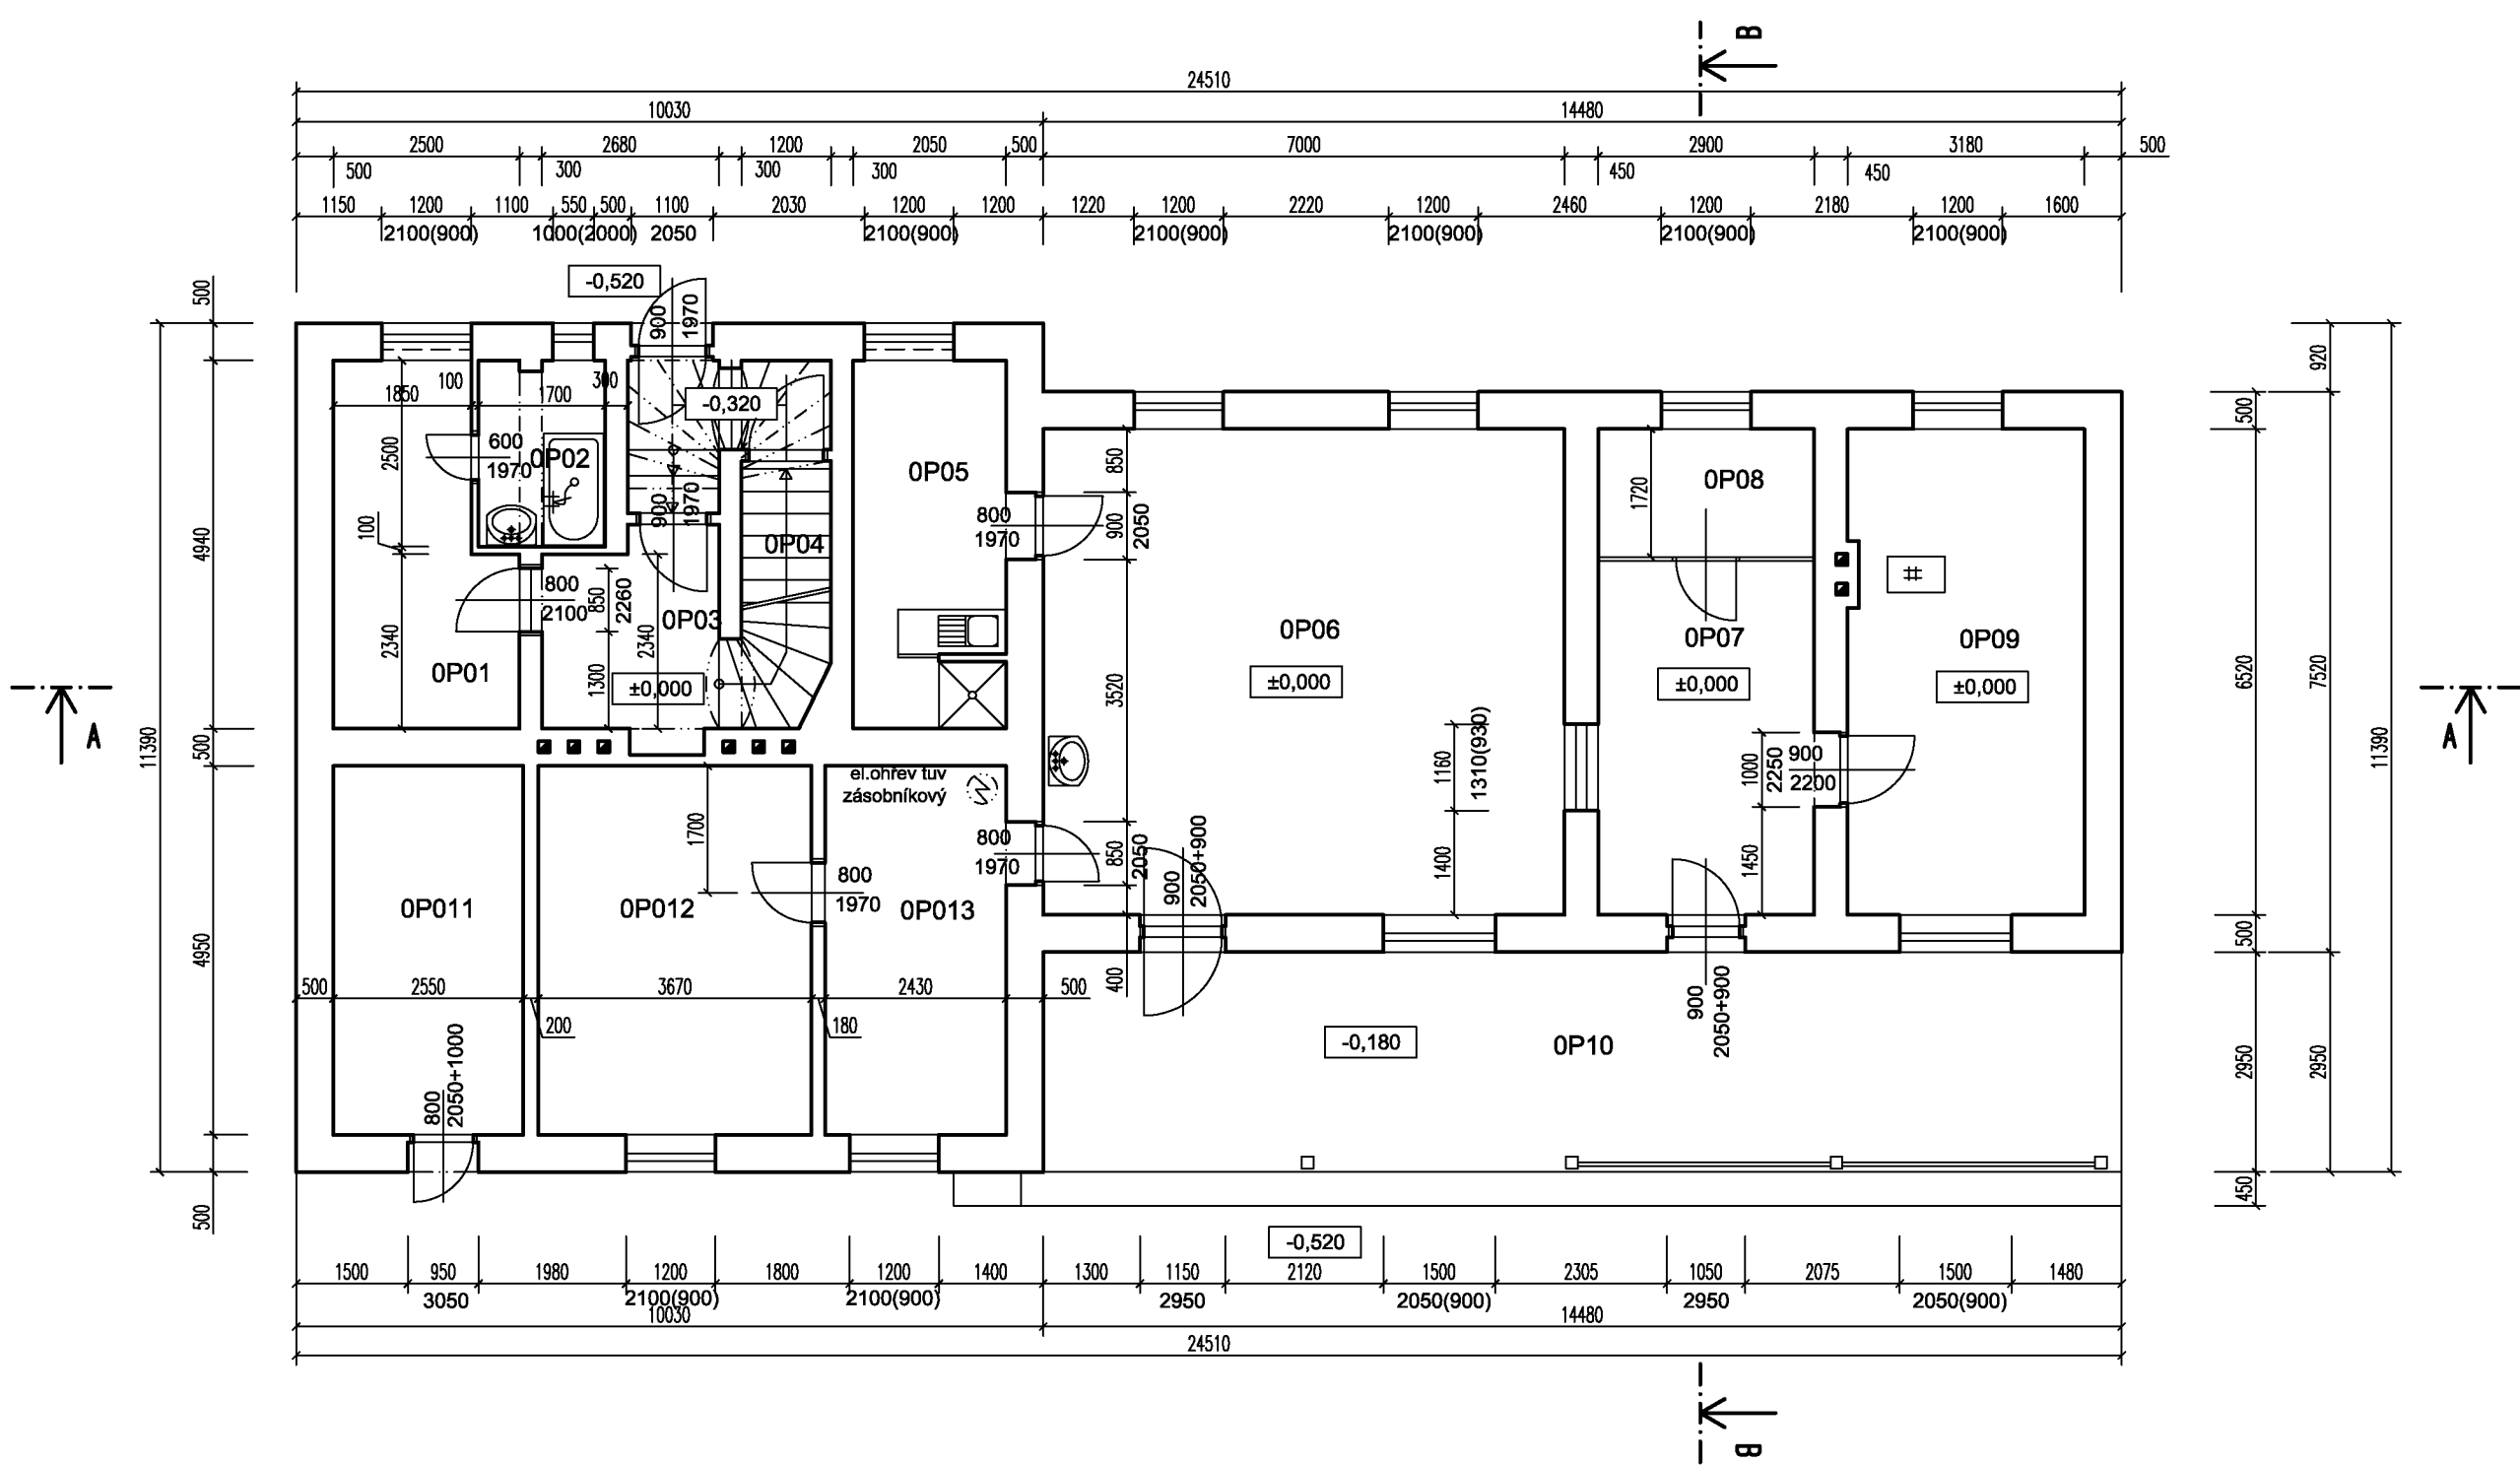

kreslil :	Ing.Karel Turek	H I P :		projektant :		
vypracoval :	Ing.Karel Turek	odpov.proj. :	Ing.Karel Turek	České dráhy a.s. Správa dopravní cesty - SBBH Nerudova 1, Olomouc		
kraj :	olomoucký	M Ú :	Velká Kraš			
investor :	ČD - SDC Olomouc					
akce :	České dráhy a.s. - žst.Velká Kraš - VB SAP 318, IC 5000178491			datum	09/2005	
objekt :	zaměření stávajícího stavu			formát	2A4	
výkres :	půdorys OP (přízemí)			účel PD		
				měřítko	číslo	
				1 : 100		