

Vyplní zadavatel a odešle zhotoviteli:

**Požadavek na zajištění operativní činnosti, údržby, opravy
a servisu objektů ve správě OŘ Ostrava**

číslo

109-2024-25

Kategorie požadavku:

Operativní činnost

Údržba

Oprava

Servis

x

Kategorie objektu :

A

B

C

x

Zakázky:

E211H8SH2MN8

E218H8SH2MN8

Škodní událost ANO/NE

NE

Název objektu:

Inventurní číslo, číslo SAP:

Branná - výpravní budova

IC6000383391

Popis zjištěné závady

GPS souřadnice

50.1471367N, 17.0149631E

Oprava omítek a malování

Oprava omítek a malování v provozních místnostech OP01, OP02, OP03, OP05, OP08, OP11, OP12
a ve vestibulu OP06

Prosím o zpracování položkového prováděcího rozpočtu.

Termín: 31.3.2025

Příloha: fotografie

Vzdálenost v KM

87

Požadavek zpracoval:

datum:

podpis

03.02.2025

Požadavek schválil:

podpis:

datum:

Požadavek odeslal zhotoviteli:

datum a čas:

telefon, email, jiný způsob.:

03.02.2025

vyplní zhotovitel a zašle obratem informací zpět zadavateli

Požadavek přijal :

datum a čas:

03.02.2025 v 10:00

Kontaktní osoba pro zajištění opravy

tel., email:

Termín dodání cenové nabídky objednateli:

Dodání nabídky

04.02.2025

03.02.2025

Návrh termínu na zahájení a ukončení prací /je-li možné stanovit/

Termíny budou dle TZ uvedeny v cenové nabídce

NABÍDKOVÝ LIST

Číslo zakázky	109/2024-25		
Název majetku	Branná - výpravní budova	inventární číslo	IC6000383391
zahájení prací	13.03.2025	ukončení prací	31.03.2025
popis prací Požadavek - Oprava omítek a malování. Oprava omítek a malování v provozních místnostech OP01, OP02, OP03, OP05, OP08, OP11, OP12 a ve vestibulu OP06 OP06. Zpracování položkového prováděcího rozpočtu. Termín: březen 2025 Příloha: foto			

SOUPIS PRACÍ A VÝKONŮ

Označení položky	NÁZEV POLOŽKY	MJ	cena za MJ	počet MJ	CENA	pozn.
	Základní rozpočtové náklady					
	HSV					
	PSV					
	viz položkový rozpočet - příloha					
	SOUCET ZRN					
	Vedlejší rozpočtové náklady					
	VRN					
	viz položkový rozpočet - příloha					
	SOUCET VRN					
	SOUCET ZRN + VRN					
	PRÍRÁŽKA/ZVYHODNĚNÍ		0,83	87		
	Cena za zakázku celkem				119 190,19	

za zhotovitele vyhotovil

za objednatele převzal

ane
04.02.2025
podpis

dne

podpis

razítko

razítko

REKAPITULACE STAVBY

Kód: 109
Stavba: 109 Branná - výpravní budova

KSO:
Místo:

Zadavatel:

Zhotovitel:

Projektant:

Zpracovatel:

Poznámka:

CC-CZ:
Datum:

IČ:
DIČ:

IČ:
DIČ:

IČ:
DIČ:

IČ:
DIČ:

Cena bez DPH

	Sazba daně	Základ daně
DPH základní	21,00%	
snížená	12,00%	

Cena s DPH	v	CZK
------------	---	-----

Projektant	Zpracovatel
------------	-------------

Datum a podpis:	Razítko	Datum a podpis:	Razítko
-----------------	---------	-----------------	---------

Objednavatel	Zhotovitel
--------------	------------

Datum a podpis:	Razítko	Datum a podpis:	Razítko
-----------------	---------	-----------------	---------

REKAPITULACE OBJEKTŮ STAVBY A SOUPISŮ PRACÍ

Kód: 109

Stavba: 109 Branná - výpravní budova

Místo: Datum:

Zadavatel: Projektant:

Zhotovitel: Zpracovatel:

Kód	Popis	Cena bez DPH [CZK]	Cena s DPH [CZK]
-----	-------	--------------------	------------------

Náklady z rozpočtů

- 01oprava omítek a malování
- 02VRN

SOUPIS PRACÍ

Stavba: 109 Branná - výpravní budova
Objekt: 01 - oprava omítek a malování

Místo: Datum:
Zadavatel: Projektant:
Zhotovitel: Zpracovatel:

PČ	Typ	Kód	Popis	MJ	Množství	J.cena [CZK]	Cena celkem [CZK]
----	-----	-----	-------	----	----------	--------------	-------------------

Náklady soupisu celkem

D		HSV	Práce a dodávky HSV				
D		6	Úpravy povrchů, podlahy a osazování výplní				
1	K	612315225	Vápenná štuková omítka malých ploch přes 1 do 4 m2 na stěnách	kus			
2	K	619991001	Zakrytí podlah fólií přilepenou lepící páskou	m2			
VV		4,5*3,3					
VV		1*1,3					
VV		2,5*1,6					
VV		3,3*2,78					
VV		4,3*4					
VV		4,7*2,4					
VV		2,4*1,5					
VV		6,4*4,1					
VV		Součet					
D		9	Ostatní konstrukce a práce, bourání				
3	K	952901111	Vyčištění budov bytové a občanské výstavby při výšce podlaží do 4 m	m2			
VV		4,5*3,3					
VV		1*1,3					
VV		2,5*1,6					
VV		3,3*2,78					
VV		4,3*4					
VV		4,7*2,4					
VV		2,4*1,5					
VV		6,4*4,1					
VV		Součet					
D		998	Přesun hmot				
4	K	998018001	Přesun hmot ruční pro budovy v do 6 m	t			
5	K	998018011	Příplatek k ručnímu přesunu hmot pro budovy za zvětšený přesun ZKD 100 m	t			
D		PSV	Práce a dodávky PSV				
D		784	Dokončovací práce - malby a tapety				
6	K	783822101	Tmelení vlasečnicových prasklin na omítkách disperzním tmelem	m			
7	K	784111001	Oprášení (ometení) podkladu v místnostech výšky do 3,80 m	m2			
VV		3,3*4,5					
VV		((3,3+4,5)*2)*3,3					
VV		1*1,3					
VV		((1+1,3)*2)*3,3					
VV		2,5*1,6					
VV		((2,5+1,6)*2)*3,3					
VV		3,3*2,78					
VV		((3,3+2,78)*2)*3,3					
VV		4,3*4					
VV		((4,3+4)*2)*3,3					
VV		4,7*2,4					
VV		((4,7+2,4)*2)*2,6					
VV		2,4*1,5					
VV		((2,4+1,5)*2)*2,6					
VV		((6,4+4,1)*2)*3					
VV		Součet					
8	K	784121001	Oškrabání malby v místnostech	m2			
VV		115					
VV		Součet					
9	K	784121011	Rozmývání podkladu po oškrabání malby v místnostech v do 3,80 m	m2			
10	K	784121031	Mydlení podkladu v místnostech	m2			
VV		115					

PČ	Typ	Kód	Popis	MJ	Množství	J.cena [CZK]	Cena celkem [CZK]
VV		Součet			115,000		
11	K	784151051	Dvojnásobné izolování syntetickými barvami v místnostech v do 3,80 m	m2			
12	K	784161001	Tmelení spar a rohů šířky do 3 mm akrylátovým tmelem v místnostech výšky do 3,80 m	m			
13	K	784161201	Lokální vyrovnaní podkladu sádrovou stěrkou plochy do 0,1 m2 v místnostech výšky do 3,80 m	kus			
14	K	784161211	Lokální vyrovnaní podkladu sádrovou stěrkou pl přes 0,1 do 0,25 m2 v místnostech v do 3,80 m	kus			
15	K	784161221	Lokální vyrovnaní podkladu sádrovou stěrkou plochy do 0,5 m2 v místnostech výšky do 3,80 m	kus			
16	K	784171001	Oleповání vnitřních ploch páskou v místnostech výšky do 3,80 m	m			
VV		90+90+90					
17	K	784171121	Zakrytí vnitřních ploch konstrukcí nebo prvků v místnostech v do 3,80 m	m2			
VV		90+136*1,8					
18	M	581248400	páska pro malířské potřeby UV PVC, PG 4011-38, 38mm x 33 m	m			
VV		85,7142857142856*1,05 "Přepočtené koeficientem množství					
VV		Součet					
19	M	581248330	páska pro malířské potřeby NARCAR 19mm x 50 m	m			
VV		85,7142857142856*1,05 "Přepočtené koeficientem množství					
VV		Součet					
20	M	581248380	páska pro malířské potřeby NARCAR 50mm x 50 m	m			
VV		85,7142857142856*1,05 "Přepočtené koeficientem množství					
VV		Součet					
21	M	58124842	fólie pro malířské potřeby zakrývací tl 7μ 4x5m	m2			
22	M	HST.8595140122047	textilní páska s fólií venkovní cq 1800 mm / 20 m	m			
23	K	784181102	Základní akrylátová jednonásobná pigmentovaná penetrace podkladu v místnostech v do 3,80 m	m2			
VV		3,3*4,5					
VV		((3,3+4,5)*2)*3,3					
VV		1*1,3					
VV		((1+1,3)*2)*3,3					
VV		2,5*1,6					
VV		((2,5+1,6)*2)*3,3					
VV		3,3*2,78					
VV		((3,3+2,78)*2)*3,3					
VV		4,3*4					
VV		((4,3+4)*2)*3,3					
VV		4,7*2,4					
VV		((4,7+2,4)*2)*2,6					
VV		2,4*1,5					
VV		((2,4+1,5)*2)*2,6					
VV		((6,4+4,1)*2)*3					
VV		Součet					
24	K	784211101	Dvojnásobné bílé malby ze směsí za mokra výborně oděruvzdorných v místnostech v do 3,80 m	m2			
VV		3,3*4,5					
VV		((3,3+4,5)*2)*3,3					
VV		1*1,3					
VV		((1+1,3)*2)*3,3					
VV		2,5*1,6					
VV		((2,5+1,6)*2)*3,3					
VV		3,3*2,78					
VV		((3,3+2,78)*2)*3,3					
VV		4,3*4					
VV		((4,3+4)*2)*3,3					
VV		4,7*2,4					
VV		((4,7+2,4)*2)*2,6					
VV		2,4*1,5					
VV		((2,4+1,5)*2)*2,6					
VV		((6,4+4,1)*2)*3					
VV		Součet					

SOUPIS PRACÍ

Stavba: 109 Branná - výpravní budova
Objekt: 02 - VRN

Místo: Datum:
Zadavatel: Projektant:
Zhotovitel: Zpracovatel:

PČ	Typ	Kód	Popis	MJ	Množství	J.cena [CZK]	Cena celkem [CZK]
----	-----	-----	-------	----	----------	--------------	-------------------

Náklady soupisu celkem

D		HZS	Hodinové zúčtovací sazby				
1	K	HZS4231	Inženýrská činnost - vyhotovení prováděcích rozpočtů	hod			
2	K	HZS4232	Inženýrská činnost - místní šetření	hod			
D		VRN	Vedlejší rozpočtové náklady				
3	K	020001000	Příprava staveniště	soubor			
4	K	071002000	Provoz investora, třetích osob	dny			

HARMONOGRAM

Číslo zakázky	109/2024-25		
Název majetku	Branná - výpravní budova	inventární číslo	IC6000383391
zahájení prací	viz níže	ukončení prací	max. do 31.3.2025
popis prací Požadavek - Oprava omítek a malování: Příprava pracoviště, zakrývací práce, stěhování Škrábání malby, ometení, zednické práce, penetrace Zednické práce, malířské práce Malířské práce, úklidové práce, Předání stavby		termín 2. den po zaslání objednávky 3. den po zaslání objednávky 4. den po zaslání objednávky 5. den po zaslání objednávky 6. den po zaslání objednávky	






















PŮDORYS 1.NP

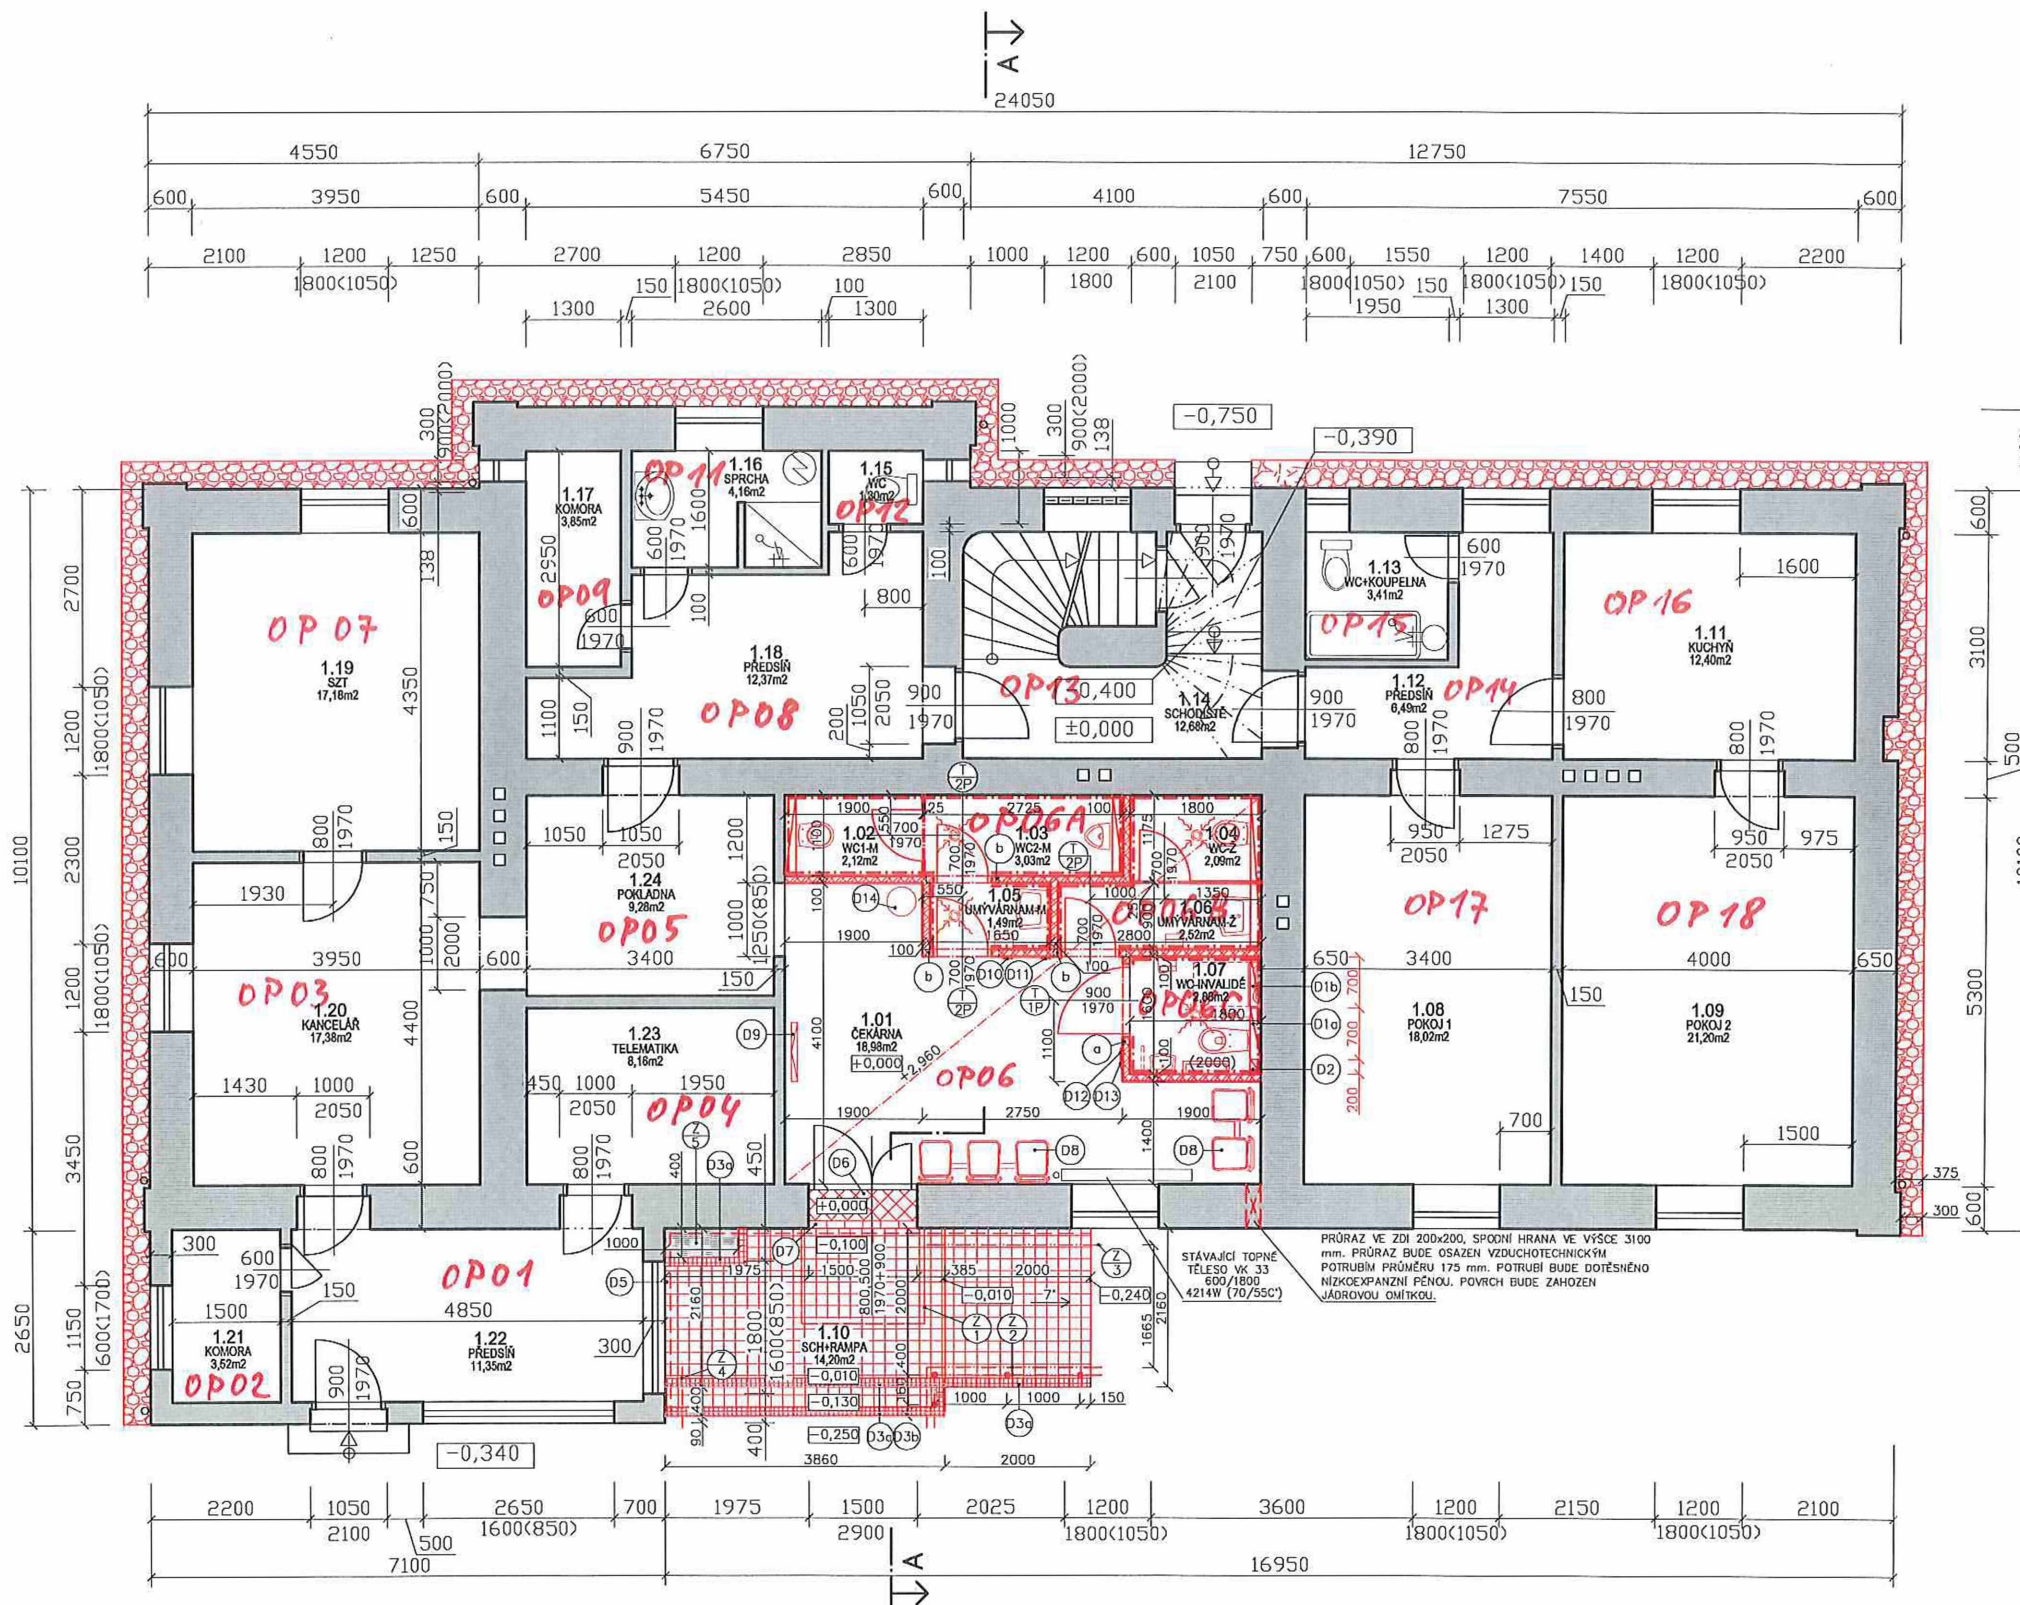

VÝPIS PŘEKLADŮ

POZICE	TYP PŘEKLADU	ROZMĚRY(DxVxŠ)mm	KUSY	POZNÁMKA
a	1xPÓROBETONOVÝ SAMONOSNÝ PŘEKLAD	1200x250x100	1	
b	1xPÓROBETONOVÝ SAMONOSNÝ PŘEKLAD	1000x250x100	3	

* OP06 ČEKÁRNA 18,91 m²
 OP06A WC MUŽI 6,73 m²
 OP06B WC ŽENY 4,61 m²
 OP06C WC INVALIDE 2,88 m²

- OP10 PIKTOGRAM ZNAČÍCÍ WC MUŽI, UMÍSTĚNÍ, VIZUÁLNÍ INFORMACE VIZ TECH. ZPRÁVA
- OP11 PIKTOGRAM ZNAČÍCÍ WC ŽENY, UMÍSTĚNÍ, VIZUÁLNÍ INFORMACE VIZ TECH. ZPRÁVA
- OP12 PIKTOGRAM ZNAČÍCÍ WC INVALIDE, UMÍSTĚNÍ, VIZUÁLNÍ INFORMACE VIZ TECH. ZPRÁVA
- OP13 PIKTOGRAM ZNAČÍCÍ PŘEBALOVACÍ PULT, UMÍSTĚNÍ, VIZUÁLNÍ INFORMACE VIZ TECH. ZPRÁVA
- OP14 NEREZOVÝ ODPADKOVÝ KOŠ S VÝKYVNÝM VÍKEM, 30L (CELKEM 1 KS)
 - PODROBNÝ POPIS SKLADBY VIZ. PŘÍLOHY
 - VÝPIS ZÁMEČNICKÝCH, KLEMPÍŘSKÝCH A TRuhlářSKÝCH PRVKŮ VIZ. PŘÍLOHA
 - SPODNÍ HRANA ELEKTRICKÉHO ZÁSOBNIKOVÉHO OHŘÍVAČE VODY JE UMÍSTĚNA VE VÝŠCE 2350 mm VZHLADEM K VÝŠCE UMÍSTĚNÍ PŘEBALOVACÍHO PULTU A JEHO ROZMĚRŮM NEDODJE KE KOLIZI
 - OCÉLOVÉ PRVKY BUDOU NATŘENY ZÁKLADNÍM NÁTĚREM PROTI KORÓZI
 - U PRVKŮ A VÝROBKU NEPODLEHÁJÍCÍ PŘESNÉ SPECIFIKACI JE NUTNÉ JEJICH ODSOUHLASENÍ GENERALNÍM PROJEKTANTEM. MATERIÁLY A POKRYVY OPRAVY JE NUTNÉ PROVÁDĚT DLE VZORKU ODSOUHLASENÉHO GENERALNÍM PROJEKTANTEM.

- VŠECHNY UVEDENÉ ROZMĚRY NUTNO ZKONTROLOVAT A DOMĚŘIT NA STAVBĚ. NEPŘESNOSTI VZNIKLE PŘI GEODETICKÉM ZAMĚŘENÍ NUTNO ŘEŠIT NA STAVBĚ. PŘI NESOUHLADU PROJEKTU OD SKUTEČNÉHO STAVU JE NUTNÁ KONZULTACE S PROJEKTANTEM.
- DOKUMENTACE PODLEHÁ AUTORSKÝM PRÁVŮM A JEJÍ NEOPRÁVNĚNÉ VYUŽITÍ BEZ SOUHLASU GENERALNÍHO PROJEKTANTA JE TRESTNÉ.
- V MÍSTNOSTI 1.01-1.07 BUDE POUŽIT SNÍŽENÝ SDK KAZETOVÝ PODHLED V RÁSTRU 600x600 tl. 15 mm
- VEŠKERÉ PRÁCE BUDOU PROVEDENY DLE PLATNÝCH ČSN, ČSN EN A OTP TÝKAJÍCÍCH SE TĚTO ČÁSTI VÝSTAVBY. VEŠKERÉ VÝROBKY NEBO SYSTÉMY UVEDENÉ V TECHNICKÉ ZPRÁVĚ, VÝKAZU VÝMĚR A PROJEKTU POD OBCHODNÍM NÁZVEM JSOU REFERENCENÍ A URČUJÍ MINIMÁLNÍ TECHNICKÝ A KVALITATIVNÍ STANDART VÝROBKŮ. UVEDENÉ VÝROBKY NEBO SYSTÉMY LZE NAHRADIT VÝROBKY NEBO SYSTÉMY STEJNÝCH NEBO LEPŠÍCH KVALIT A TECHNICKÝCH PARAMETRŮ.
- PRO VEŠKERÉ TECHNOLOGIE PROVÁDĚNÍ STAVBY JE NUTNO DODRŽOVAT PLATNÉ ČSN, OTP, ZÁSADY BEZPEČNOSTI PRÁCE A TECHNICKÁ DOPORUČENÍ VÝROBCŮ.

LEGENDA MÍSTNOSTÍ

Č.	POPIS	m ²	PODLAHA	STĚNY	STROP	POZNÁMKA	SKLADBA PODLAHY
1.01	ČEKÁRNA	18,91	KERAMICKÁ DLAŽBA	VÁPENOCEMENTOVÁ ŠTUKOVÁ OMÍTKA	SDK PODHLED NA DVOJITÝ ROŠT Z CD	KERAMICKÝ SKOLK v = 75 mm	Sk. P1
1.02	WC-M	2,21	KERAMICKÁ DLAŽBA	KERAMICKÝ OKLAD V = 2000 mm	SDK PODHLED NA DVOJITÝ ROŠT Z CD	VÁPENOCEMENTOVÁ ŠTUKOVÁ OMÍTKA NAD OKLADEM	Sk. P2
1.03	WC-Z	3,03	KERAMICKÁ DLAŽBA	KERAMICKÝ OKLAD V = 2000 mm	SDK PODHLED NA DVOJITÝ ROŠT Z CD	VÁPENOCEMENTOVÁ ŠTUKOVÁ OMÍTKA NAD OKLADEM	Sk. P2
1.04	WC-2	2,09	KERAMICKÁ DLAŽBA	KERAMICKÝ OKLAD V = 2000 mm	SDK PODHLED NA DVOJITÝ ROŠT Z CD	VÁPENOCEMENTOVÁ ŠTUKOVÁ OMÍTKA NAD OKLADEM	Sk. P2
1.05	UMÝVÁRNA-M	1,49	KERAMICKÁ DLAŽBA	KERAMICKÝ OKLAD V = 2000 mm	SDK PODHLED NA DVOJITÝ ROŠT Z CD	VÁPENOCEMENTOVÁ ŠTUKOVÁ OMÍTKA NAD OKLADEM	Sk. P2
1.06	UMÝVÁRNA-Z	2,52	KERAMICKÁ DLAŽBA	KERAMICKÝ OKLAD V = 2000 mm	SDK PODHLED NA DVOJITÝ ROŠT Z CD	VÁPENOCEMENTOVÁ ŠTUKOVÁ OMÍTKA NAD OKLADEM	Sk. P2
1.07	WC-INVALIDE	2,88	KERAMICKÁ DLAŽBA	KERAMICKÝ OKLAD V = 2000 mm	SDK PODHLED NA DVOJITÝ ROŠT Z CD	VÁPENOCEMENTOVÁ ŠTUKOVÁ OMÍTKA NAD OKLADEM	Sk. P2
1.08	POKOJ 1	18,02	PVC	VÁPENOCEMENTOVÁ ŠTUKOVÁ OMÍTKA	VÁPENOCEMENTOVÁ ŠTUKOVÁ OMÍTKA		
1.09	POKOJ 2	21,20	PVC	VÁPENOCEMENTOVÁ ŠTUKOVÁ OMÍTKA	VÁPENOCEMENTOVÁ ŠTUKOVÁ OMÍTKA		
1.10	SCHODIŠTĚ-RAMPA	10,36	ZÁMKOVÁ DLAŽBA				Sk. P3
1.11	KUCHYŇ	12,40	PVC	VÁPENOCEMENTOVÁ ŠTUKOVÁ OMÍTKA	VÁPENOCEMENTOVÁ ŠTUKOVÁ OMÍTKA		
1.12	PŘEDSÍŇ	6,49	PVC	VÁPENOCEMENTOVÁ ŠTUKOVÁ OMÍTKA	VÁPENOCEMENTOVÁ ŠTUKOVÁ OMÍTKA		
1.13	WC-KOUPELNA	3,41	KERAMICKÁ DLAŽBA	KERAMICKÝ OKLAD V = 1600 mm	VÁPENOCEMENTOVÁ ŠTUKOVÁ OMÍTKA	VÁPENOCEMENTOVÁ ŠTUKOVÁ OMÍTKA NAD OKLADEM	
1.14	SCHODIŠTĚ	12,68	KAMENINÁ DLAŽBA	VÁPENOCEMENTOVÁ ŠTUKOVÁ OMÍTKA	VÁPENOCEMENTOVÁ ŠTUKOVÁ OMÍTKA		
1.15	WC	1,30	TER. DLAŽBA	VÁPENOCEMENTOVÁ ŠTUKOVÁ OMÍTKA	VÁPENOCEMENTOVÁ ŠTUKOVÁ OMÍTKA	VÁPENOCEMENTOVÁ ŠTUKOVÁ OMÍTKA NAD OKLADEM	
1.16	SPRCHA	4,16	TER. DLAŽBA	TER. OKLAD V = 1600 mm	VÁPENOCEMENTOVÁ ŠTUKOVÁ OMÍTKA		
1.17	KOMORA	3,85	TER. DLAŽBA	VÁPENOCEMENTOVÁ ŠTUKOVÁ OMÍTKA	VÁPENOCEMENTOVÁ ŠTUKOVÁ OMÍTKA		
1.18	PŘEDSÍŇ	12,37	TER. DLAŽBA	VÁPENOCEMENTOVÁ ŠTUKOVÁ OMÍTKA	VÁPENOCEMENTOVÁ ŠTUKOVÁ OMÍTKA		
1.19	SZT	17,18	PVC	VÁPENOCEMENTOVÁ ŠTUKOVÁ OMÍTKA	VÁPENOCEMENTOVÁ ŠTUKOVÁ OMÍTKA		
1.20	KANCELÁŘ	17,38	PVC	VÁPENOCEMENTOVÁ ŠTUKOVÁ OMÍTKA	VÁPENOCEMENTOVÁ ŠTUKOVÁ OMÍTKA		
1.21	KOMORA	3,52	PVC	VÁPENOCEMENTOVÁ ŠTUKOVÁ OMÍTKA	VÁPENOCEMENTOVÁ ŠTUKOVÁ OMÍTKA		
1.22	PŘEDSÍŇ	11,36	PVC	VÁPENOCEMENTOVÁ ŠTUKOVÁ OMÍTKA	VÁPENOCEMENTOVÁ ŠTUKOVÁ OMÍTKA		
1.23	TELEMATIKA	8,16	PVC	VÁPENOCEMENTOVÁ ŠTUKOVÁ OMÍTKA	VÁPENOCEMENTOVÁ ŠTUKOVÁ OMÍTKA		
1.24	POKLADNA	9,28	PVC	VÁPENOCEMENTOVÁ ŠTUKOVÁ OMÍTKA	VÁPENOCEMENTOVÁ ŠTUKOVÁ OMÍTKA		

LEGENDA HMOT

- PŮVODNÍ CIHELNÉ ZDIVO
- VNITŘNÍ NENOSNÉ PŘÍČKOVY Z PÓROBETONU, NA ZDÍCI TENKOVÝM MALTU TL. 125 mm - 500d x 250v x 125h mm
- MONTOVANÉ PŘÍČKY (V=2,0 m) Z DŘEVOTŘÍSKOVÝCH OBOUSTRANNĚ LAMINOVANÝCH DESEK TL. 25 mm, VLOŽENÝCH DO KOVÝCH PROFILŮ A STAVĚNÝCH NA SAMONOSNÝCH NEREZOVÝCH NOŽKÁCH V=150 mm S REKTIFIKAČNÍM ŠROUBEM PRO VYROVNÁNÍ
- PŘÍPADNÝCH NEROVNOSTÍ PODLAHY (DVEŘE V TĚCHTO PŘÍČKÁCH BUDOU SOUČÁSTÍ DODÁVKY MONTOVANÝCH PŘÍČEK)
- ZÁMKOVÁ DLAŽBA BARVY PŘÍRODNÍ ŠEDÁ TL. 60 mm DO ŠTĚRKOVÉHO LOŽE MIN. TL. LOŽE 160 mm - 16-22 120 mm, 4-8 40 mm
- ZÁSP OKAPOVÉHO CHODNÍČKU PRANÝM KAČÍRKEM NA PODKLADNÍ TEXTILII PROTI PRORŮSTÁNÍ UKONČENO ZAHRADNÍM OBRUBNÍKEM

POZNÁMKY

- OP10 OBEZDĚNÍ GEBERITU DO VÝŠKY 1250 Z PÓROBETONOVÝCH TVÁRNIC, NA ZDÍCI TENKOVÝM MALTU, PTH TL. 100 mm - 500d x 250v x 100h mm.
- OP11 OBEZDĚNÍ GEBERITU DO VÝŠKY 850 Z PÓROBETONOVÝCH TVÁRNIC, NA ZDÍCI TENKOVÝM MALTU, PTH TL. 100 mm - 500d x 250v x 100h mm.
- OP12 OPLÁŠTĚNÍ ODPADNÍHO POTRUBÍ SÁDKOKARTONOVÝMI DESKAMI TL. 12,5 mm, 150x200 mm, DO VÝŠKY SDK PODHLEDU, OPLÁŠTĚNÍ BUDE OPATŘENO TENKOVÝM MALTU (ŠTUK+ARMOVACÍ VRSTVA)
- OP13 BETONOVÉ OBEZDĚNÍKOVÉ PALISÁDY O VNĚJŠÍCH ROZMĚRECH 180x120x600 mm, BARVA ANTRACIT, Z 1/3 ZABETONOVANÉ DO BETONOVÉHO LOŽE ŠÍŘKY 400 mm
- OP14 BETONOVÉ OBEZDĚNÍKOVÉ PALISÁDY BUDOU OPATŘENY OPTICKÝM KONTRASTNÍM PRUHEM TL. 100 mm. PRUH BUDE PROVEDEN ŽLUTOU BARVOU URČENOU NA BETONOVÉ PLOCHY
- OP15 POD ZÁMKOVOU DLAŽBOU BUDE INSTALOVÁN POLYSTYREN XPS TL. 70 mm JAKO PŘÍPRAVA PRO PŘÍPADNÉ ZATEPLENÍ OBJEKTU DO HLUBKY 500 mm POD STÁVAJÍCÍ TERÉN
- OP16 STÁVAJÍCÍ DVEŘE JSOU BEZPRAHOVÉ, DOTĚSNĚNÉ GUMOU. PŘI VNĚJŠÍM LICU DVEŘÍ JE BETONOVÝ ODSKOK VÝŠKY 40 mm. DLE PŘEDPISU JE TENTO VÝŠKOVÝ ROZDÍL PRO BEZBARIÉROVÝ PŘÍSTUP NEPŘÍPUSTNÝ. PROTO BUDE DOBETONOVÁN A VYDLÁŽEN DO STEJNÉ ÚROVNĚ JAKO JE ÚROVEŇ PODLAHY V ČEKÁRNĚ.
- OP17 VÝŠKOVÝ ROZDÍL MEZI RAMPOU A NOVĚ UPRAVENOU PLOCHOU BUDE 10 mm. TENTO VÝŠKOVÝ SKOK BUDE BARVENĚ ODLIŠEN POMOCÍ ŽLUTÉHO PASKU ŠÍŘKY 100 mm TVOŘENÉHO Z NOVĚ VYDLÁŽENÉ DLAŽBY.
- OP18 DO ČEKÁRNY BUDE POUŽIT 1x PLASTOVÝ MULTISEDÁK PRO 3 MÍSTA A 1x PLASTOVÝ MULTISEDÁK PRO 2 MÍSTA, JEJICH KONSTRUKCI TVOŘÍ SVAŘOVANÁ KONSTRUKCE. MULTISEDÁKY MUSEJÍ OPTICKY KONTRASTOVAT VŮČI SVĚMU OKOLÍ (PODLAŽÍ, STĚNY,...)
- OP19 UMÍSTĚNÍ INFORMATIVNÍHO ZNAČENÍ PRO ODJEZD/PŘÍJEZD VLAKŮ VZHLADEM K OSOBNÁM NA VOZÍKU, MUSÍ BÝT UMÍSTĚNO VE VÝŠCE NEPŘEHAJÍCÍ 1600 mm

OPRAVA DOKUMENTACE DLE POŽADAVKŮ TSI PRM 1300/2017 K DATU 6/2017

0,000 = 594,3 m n.m., VÝŠKOVÝ SYSTÉM: Bpv

VEDOUcí PROJEKTANT:	ZODP. PROJEKTANT:	VÝPRAVCOVÁ:	
Ing. Jana Marková	Ing. Adamec	Ing. Pavel Hroba	
INVESTOR: SÚDOP, a.s., Dřetěň 1003/7, Praha 1, 110 00			
MÍSTO STAVBY: k.ú. Branná u Šumperka, parc.č. 300/6, 155, obec Branná			
AKCE:			
Oprava výpravní budovy Branná			DATUM: 12/2016
			STUPEŇ: DSP
			ZAKÁZKOVÉ ČÍSLO: 16010
VÝKRES:			ČÍSLO VÝKRESU: E.2.1.1
PŮDORYS 1.NP			1:50