

Vyplní zadavatel a odešle zhotoviteli:

Požadavek na zajištění operativní činnosti, údržby, opravy a servisu objektů ve správě OŘ Ostrava

číslo **113-2024-25**

Kategorie požadavku:

Operativní činnost

Údržba

Oprava

Servis

x

Kategorie objektu :

A

B

C

x

Zakázky:

E211HDF22MRD

Škodní událost ANO/NE

NE

Název objektu:

Inventurní číslo, číslo SAP:

Výpenná - výpravní budova

IC6000383432

Popis zjištěné závady

GPS souřadnice

50.2843273N, 17.0948570E

Oprava omítek a malování

Oprava omítek a malování v provozních místnostech OP01 a OP03.

Prosím o zpracování položkového prováděcího rozpočtu.

Termín: 31.3.2025

Příloha: fotografie

Vzdálenost v KM

109

Požadavek zpracoval:

datum:

podpis

	03.02.2025	
--	------------	--

Požadavek schválil:

podpis:

datum:

--	--	--

Požadavek odeslal zhotoviteli:

datum a čas:

telefon, email, jiný způsob.:

	03.02.2025	
--	------------	--

vyplní zhotovitel a zašle obratem informaci zpět zadavateli

Požadavek přijal :

datum a čas:

	03.02.2025 v 10:09
--	--------------------

Kontaktní osoba pro zajištění opravy

tel., email:

--	--

Termín dodání cenové nabídky objednateli:

Dodání nabídky

04.02.2025	03.02.2025
------------	------------

Návrh termínu na zahájení a ukončení prací /je-li možné stanovit/

Termíny budou dle TZ uvedeny v cenové nabídce

--	--

NABÍDKOVÝ LIST

Číslo zakázky	113/2024-25		
Název majetku	Vápenná - výpravní budova	inventární číslo	IC6000383432
zahájení prací	17.03.2025	ukončení prací	31.03.2025

popis prací
Požadavek - Oprava omítek a malování.
Oprava omítek a malování v provozních místnostech OP01 a OP03.

Zpracování položkového prováděcího rozpočtu.

Termín: 31.3. 2025

Příloha: foto

SOUPIS PRACÍ A VÝKONŮ

Označení položky	NÁZEV POLOŽKY	MJ	cena za MJ	počet MJ
	Základní rozpočtové náklady			
	HSV			
	PSV			
	viz položkový rozpočet - příloha			
	SOUČET ZRN			
	Vedlejší rozpočtové náklady			
	VRN			
	viz položkový rozpočet - příloha			
	SOUČET VRN			
	SOUČET ZRN + VRN			
	PRÍRAŽKA/ZVYHODNĚNÍ		0,83	109

Cena za zakázku celkem

za zhotovitele vyhotovil

za objednatele převzal

dne
04.02.2025
podpis

dne

podpis

razítko

razítko

REKAPITULACE STAVBY

Kód: 113
Stavba: 113 Vápenná - výpravní budova

KSO:
Místo:

Zadavatel:

Zhotovitel:

Projektant:

Zpracovatel:

Poznámka:

CC-CZ:
Datum:

IČ:
DIČ:

IČ:
DIČ:

IČ:
DIČ:

IČ:
DIČ:

Cena bez DPH			
	Sazba daně	Základ daně	Výše daně
DPH základní	21,00%		
snížená	12,00%	0,00	0,00
Cena s DPH		v CZK	.

Projektant

Zpracovatel

Datum a podpis:

Razítko

Datum a podpis:

Razítko

Objednavatel

Zhotovitel

Datum a podpis:

Razítko

Datum a podpis:

Razítko

REKAPITULACE OBJEKTŮ STAVBY A SOUPISŮ PRACÍ

Kód: 113

Stavba: 113 Vápenná - výpravní budova

Místo: Datum:

Zadavatel: Projektant:

Zhotovitel: Zpracovatel:

Kód	Popis	Cena bez DPH [CZK]	Cena s DPH [CZK]
-----	-------	--------------------	------------------

Náklady z rozpočtů

- 01 Oprava omítek a malování
- 02 VRN

SOUPIS PRACÍ

Stavba: 113 Vápenná - výpravní budova

Objekt: 01 - Oprava omítek a malování

Místo:

Datum:

Zadavatel:

Projektant:

Zhotovitel:

Zpracovatel:

PČ	Typ	Kód	Popis	MJ	Množství
----	-----	-----	-------	----	----------

Náklady soupisu celkem

D		HSV	Práce a dodávky HSV		
D		6	Úpravy povrchů, podlahy a osazování výplní		
1	K	612315225	Vápenná štuková omítka malých ploch přes 1 do 4 m2 na stěnách	kus	3,000
2	K	619991001	Zakrytí podlah fólií přilepenou lepicí páskou	m2	46,200
VV		3,5*1,5			5,250
VV		6,5*6,3			40,950
VV		Součet			46,200
D		9	Ostatní konstrukce a práce, bourání		
3	K	946112114	Montáž pojízdných věží trubkových/dílcových š přes 0,9 do 1,6 m dl do 3,2 m v přes 3,5 do 4,5 m	kus	1,000
4	K	946112214	Příplatek k pojízdným věžím š přes 0,9 do 1,6 m dl do 3,2 m v přes 3,5 do 4,5 m za každý den použití	kus	3,000
5	K	946112814	Demontáž pojízdných věží trubkových/dílcových š přes 0,9 do 1,6 m dl do 3,2 m v přes 3,5 do 4,5 m	kus	1,000
6	K	952901111	Vyčištění budov bytové a občanské výstavby při výšce podlaží do 4 m	m2	46,200
VV		3,5*1,5			5,250
VV		6,5*6,3			40,950
VV		Součet			46,200
D		998	Přesun hmot		
7	K	998018001	Přesun hmot ruční pro budovy v do 6 m	t	0,712
8	K	998018011	Příplatek k ručnímu přesunu hmot pro budovy za zvětšený přesun ZKD 100 m	t	0,712
D		PSV	Práce a dodávky PSV		
D		784	Dokončovací práce - malby a tapety		
9	K	783822101	Tmelení vlasečnicových prasklin na omítkách disperzním tmelem	m	45,000
10	K	784111001	Oprášení (omezení) podkladu v místnostech výšky do 3,80 m	m2	192,160
VV		6,5*6,3			40,950
VV		((6,5+6,3)*2)*4,1			104,960
VV		3,5*1,5			5,250
VV		((3,5+1,5)*2)*4,1			41,000
VV		Součet			192,160
11	K	784121001	Oškrabání malby v místnostech	m2	48,000
VV		48			48,000
VV		Součet			48,000
12	K	784121011	Rozmýván podkladu po oškrabání malby v místnostech v do 3,80 m	m2	48,000
13	K	784121031	Mydlení podkladu v místnostech	m2	48,000
VV		48			48,000
VV		Součet			48,000
14	K	784151051	Dvojnásobné izolování syntetickými barvami v místnostech v do 3,80 m	m2	5,000
15	K	784161001	Tmelení spar a rohů šířky do 3 mm akrylátovým tmelem v místnostech výšky do 3,80 m	m	35,000
16	K	784161201	Lokální vyrovnaní podkladu sádrovou stěrkou plochy do 0,1 m2 v místnostech výšky do 3,80 m	kus	45,000
17	K	784161211	Lokální vyrovnaní podkladu sádrovou stěrkou pl přes 0,1 do 0,25 m2 v místnostech v do 3,80 m	kus	35,000

PČ	Typ	Kód	Popis	MJ	Množství
18	K	784161221	Lokální vyrovnaní podkladu sádrovou stěrkou plochy do 0,5 m ² v místnostech výšky do 3,80 m	kus	20,000
19	K	784171001	Olepování vnitřních ploch páskou v místnostech výšky do 3,80 m	m	195,000
VV					65+65+65 195,000
20	K	784171121	Zakrytí vnitřních ploch konstrukcí nebo prvků v místnostech v do 3,80 m	m ²	241,400
VV					65+98*1,8 241,400
21	M	581248400	páska pro malířské potřeby UV PVC, PG 4011-38, 38mm x 33 m	m	65,000
VV					61,9047619047617*1,05 "Přepočtené koeficientem množství"
VV					Součet
22	M	581248330	páska pro malířské potřeby NARCAR 19mm x 50 m	m	65,000
VV					61,9047619047617*1,05 "Přepočtené koeficientem množství"
VV					Součet
23	M	581248380	páska pro malířské potřeby NARCAR 50mm x 50 m	m	65,000
VV					61,9047619047617*1,05 "Přepočtené koeficientem množství"
VV					Součet
24	M	58124842	fólie pro malířské potřeby zakrývací tl 7μ 4x5m	m ²	65,000
25	M	HST.8595140122047	textilní páska s fólií venkovní cq 1800 mm / 20 m	m	98,670
26	K	784181102	Základní akrylátová jednonásobná pigmentovaná penetrace podkladu v místnostech v do 3,80 m	m ²	192,160
VV					6,5*6,3
VV					((6,5+6,3)*2)*4,1
VV					3,5*1,5
VV					((3,5+1,5)*2)*4,1
VV					Součet
27	K	784211101	Dvojnásobné bílé malby ze směsí za mokra výborně oděruvzdorných v místnostech v do 3,80 m	m ²	192,160
VV					6,5*6,3
VV					((6,5+6,3)*2)*4,1
VV					3,5*1,5
VV					((3,5+1,5)*2)*4,1
VV					Součet

SOUPIS PRACÍ

Stavba: 113 Vápenná - výpravní budova
Objekt: 02 - VRN

Místo: Datum:
Zadavatel: Projektant:
Zhotovitel: Zpracovatel:

PČ	Typ	Kód	Popis	MJ	Množství
----	-----	-----	-------	----	----------

Náklady soupisu celkem

D		HZS	Hodinové zúčtovací sazby		
1	K	HZS4231	Inženýrská činnost - vyhotovení prováděcích rozpočtů	hod	2,000
2	K	HZS4232	Inženýrská činnost - místní šetření	hod	3,000

D		VRN	Vedlejší rozpočtové náklady		
3	K	020001000	Příprava staveniště	soubor	1,000
4	K	071002000	Provoz investora, třetích osob	dny	4,000

HARMONOGRAM

Číslo zakázky	113 -2024-2025		
Název majetku	Vápenná - výpravní budova	inventární číslo	IC6000383432
zahájení prací	viz níže	ukončení prací	max. do 31.3.2025
popis prací Požadavek - Oprava omítek a malování: Příprava pracoviště, zakrývací práce, stěhování Škrábání malby, ometení, zednické práce, penetrace Zednické práce, malířské práce, úklidové práce Předání stavby		termín 2. den po zaslání objednávky 3. den po zaslání objednávky 4. den po zaslání objednávky 5. den po zaslání objednávky	



















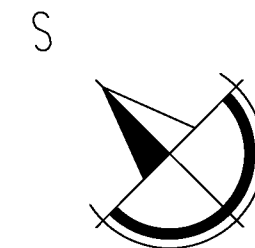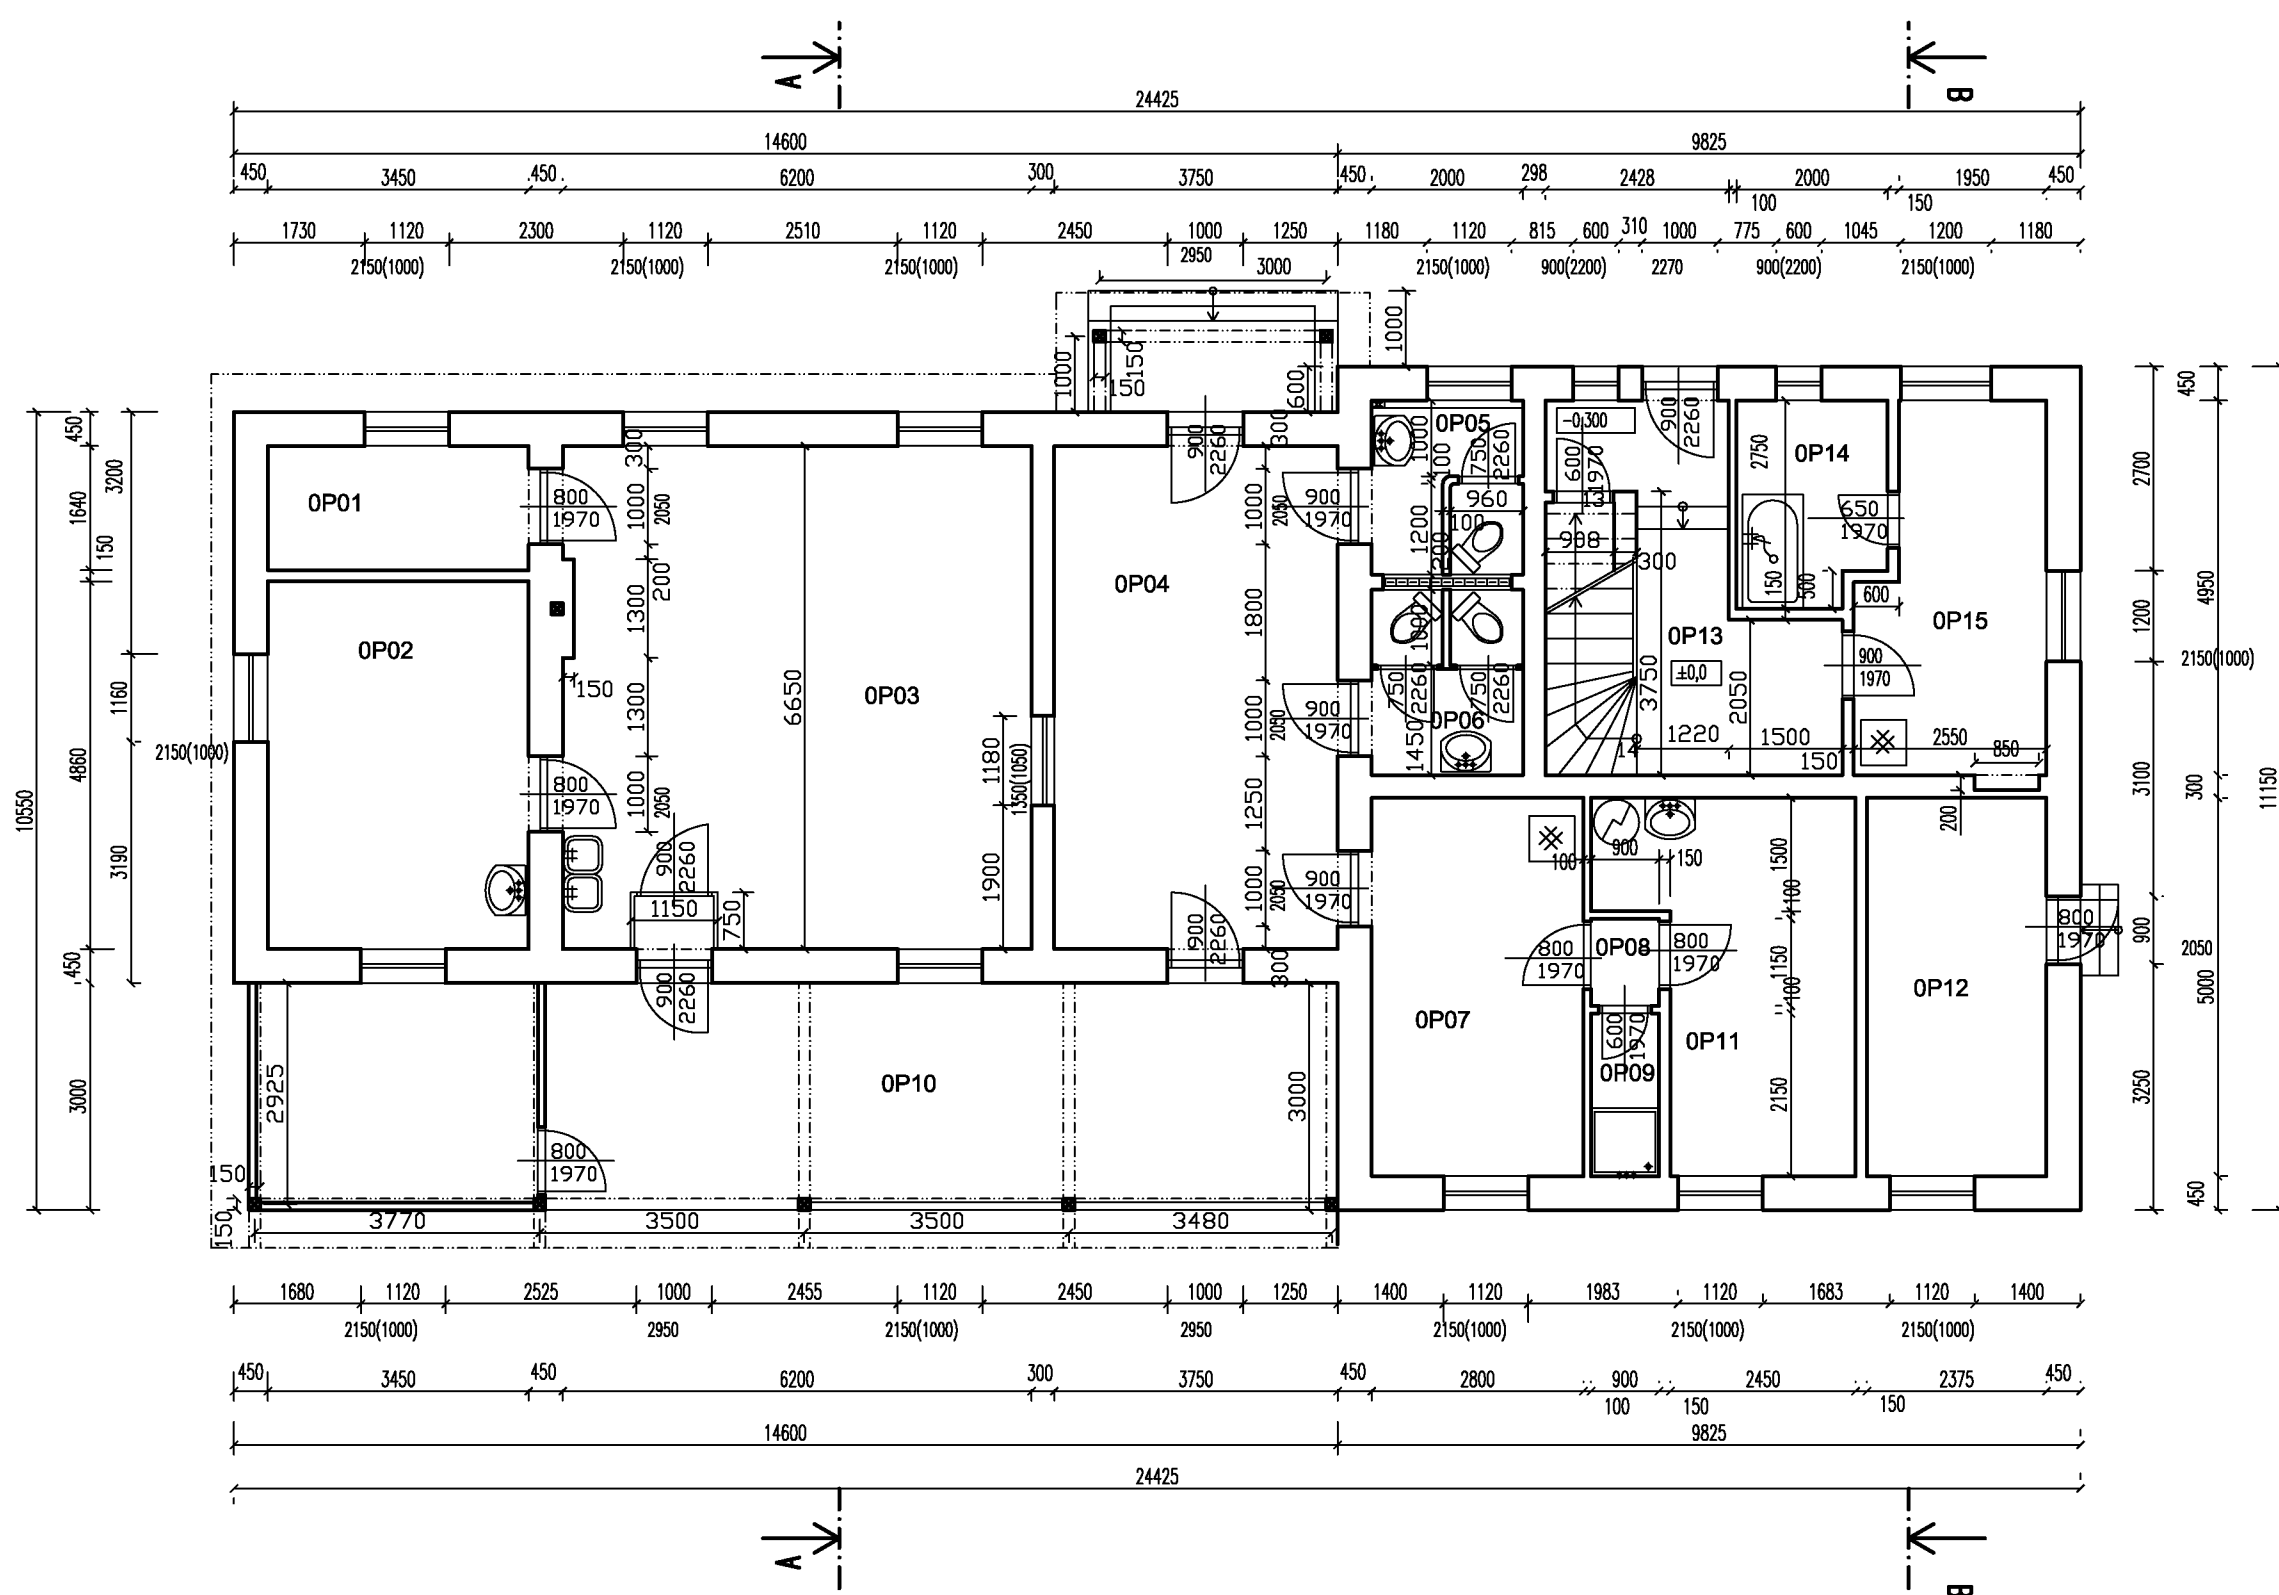

kreslil :	Ing.Petr Topiarz	H I P :		projektant :	České dráhy a.s. Správa dopravní cesty - SBBH Nerudova 1, Olomouc	
vypracoval :	Ing.Petr Topiarz	odpov.proj. :	Ing.Karel Turek			
kraj :	olomoucký	M Ú :	Vápenná			
investor :	ČD - SDC Olomouc					
akce :	České dráhy a.s. - žst. Vápenná - VB SAP 312, IC5000178485			datum	11/2005	
objekt :	zaměření stávajícího stavu			formát	2A4	
				účel PD		
výkres :	půdorys OP (přízemí)			měřítko	číslo	2
				1 : 100		