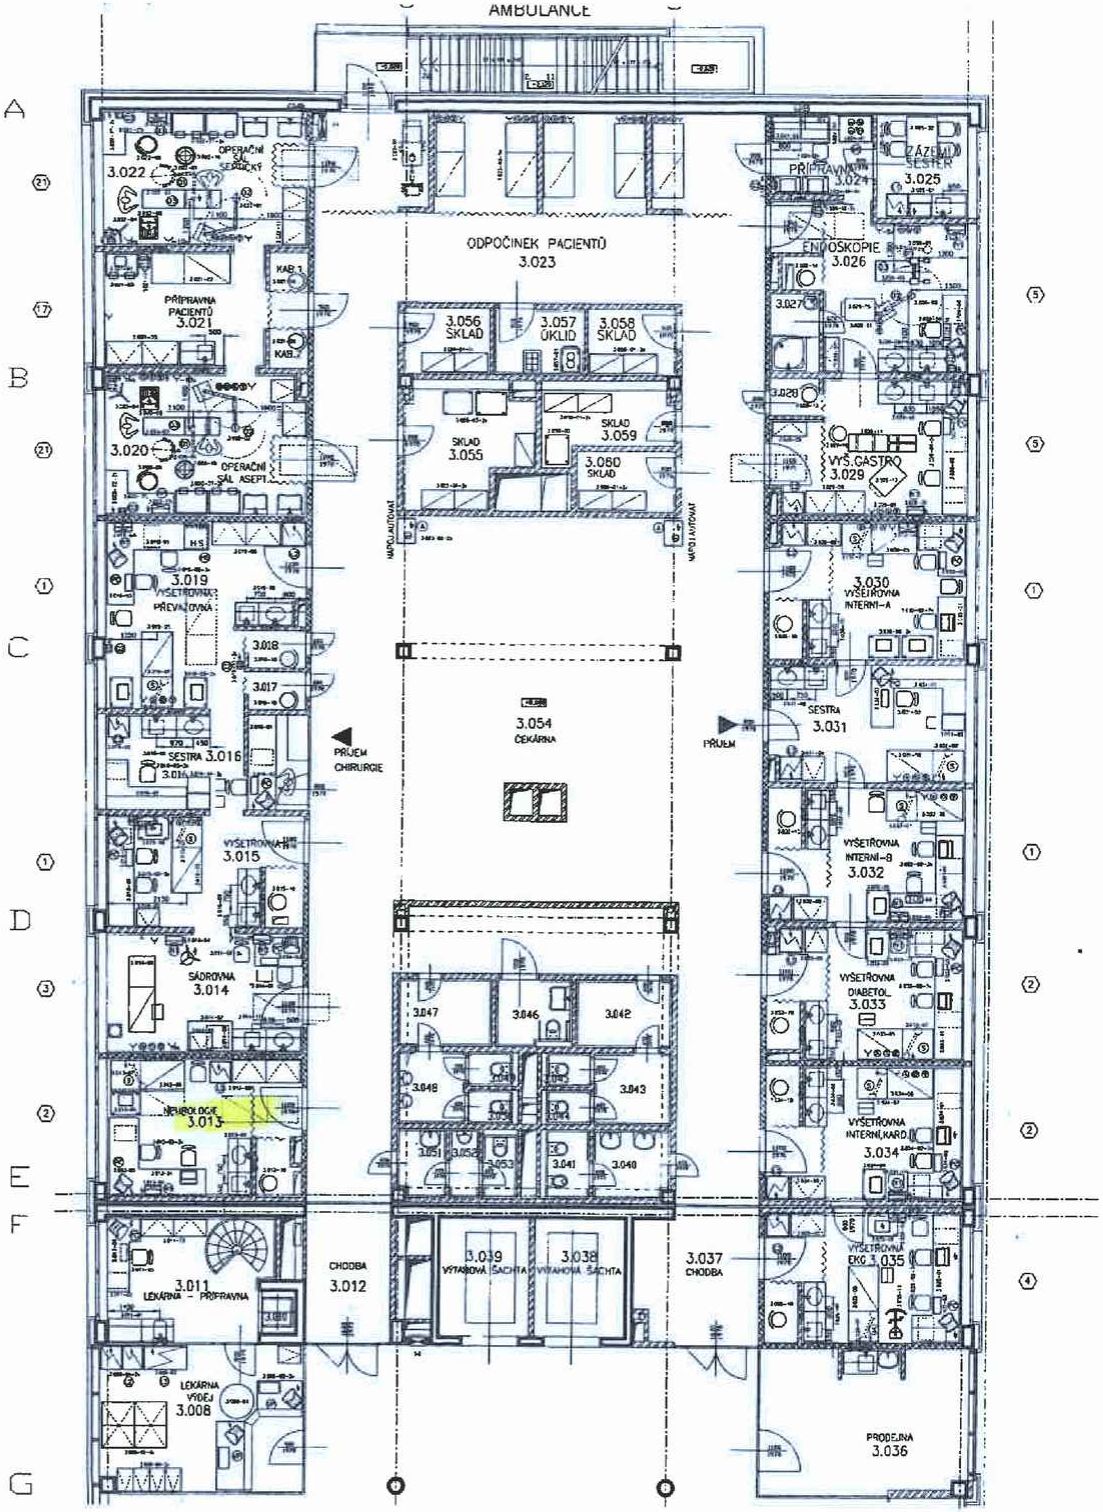

ENERGETICKÉ ÚDAJE:

OPERSÁL ASEPTICKÝ 3.020,3.022

(03) SVÍTIDLO OPERAČNÍ MARTIN ML 701

(02) ZÁVĚS PRO MODULY

1./ U HLAVY PACIENTA BUDE STROPNÍ ZÁVĚS PRO ANESTEZIOLOGA.
MODELOVÉ : OA 80-26 (VZ LIBEREC)

2./STŘEDNÍ OPERAČNÍ MÍSTA PRO NAPOJENÍ CHIRURGICKÝCH

(01) OPER STŮL MOBILNÍ,BATERIOVÝ RAMED 5000

PŘÍPRAVNA 3.021

PŘEVAZOVNA,VYŠETŘOVNA 3.019

(03) HORIZONTÁLNÍ STERILIZÁTOR STERICELL 111

VYŠETŘOVNA 3.015

SÁDROVNA 3.014

NEUROLOGIE 3.013

ODPOČINEK PACIENTŮ 3.023

PŘÍPRAVNA 3.024

ENDOSKOPIE 3.026

(01) SVÍTIDLO OPERAČNÍ MARTIN ML 301

(02) STROPNÍ ZÁVĚS OM-98.15

STŘEDNÍ UKONČENÍ MEDI

(01) ENDOSKOPICKÝ MOBILNÍ STŮL TYP RAMED 2310

STŘEDNÍ UKONČENÍ MEDI PRO NAPOJENÍ PŘÍSTROJŮ
PRO VYŠETŘOVNY C.3 028,3.030 3.031,3.032,3.033,3.034

UKONČENÍ MEDI NA ZDRAVOTNÍ LÉKÁRNĚ 21.97 :
PRO VYŠETŘOVNY 3.3 035

(01) NEBULIZÉROP KPR-40-1 — 230V, 50Hz, 30W

(02) NEBULIZÉROP VPR-100-1 — 230V, 50Hz, 160W, 10 000h

(03) BAKTERICIDNÍ OZŘÍCENÍ LAMPA (OPTINC)

(02) BAKTERICIDNÍ STERILIZÁTOR VZDUCHU (OPTINC)

(02) DVOJNÁ DVOJŘÍSNÁNÍ STRUNÍ KABELÁŽ /1ks

(1) LEDNICE VESTAVĚNÁ DO SKŘÍNĚK (NEDLUR-4PKE)

(2) LEDNICE KOMBINOVANÁ TYP SCB 340 B

(3) LÉDNICE LIEBHERR LKS 500 481 L5-15°C

(2) ELEKTRICKÝ SPORÁK TYP VARIFOOD, ADH 231/1

(10) KAŽLOVNÍK NÁSTĚNNÝ MAXIMUS MC 344

(10) STERILIZAČNÍ KONVICE TYP 2085 ST74L

(6) BARGNOVÝ AUTOMAT CANNATRE P 80

(5) NÁSTĚNNÉ SVÍTIDLO ML 2016 (MARTIN)

(10) MYČKA OLYMPUS MW ETD

(10) VÝŘEZNÁ POKLADNA

LEGENDA

- ELEKTRICKÁ ENERGIE
- POHYBLIVÝ PŘÍVOD EL. ENERGIE
- ZÁSUVKA 230V
- ZÁSUVKA PRO RTG
- PŘÍVOD VODY
- PŘÍVOD VODY UPRAVENÉ
- PRACHOVÝ VENTIL
- ODPAD VODY
- VYSUŠIČ
- OKO DUSHY
- STLACENÝ VZDUCH
- VAKUUM
- ZDROJ PLYNU
- ODVĚTRÁNÍ

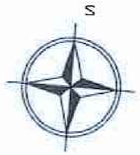

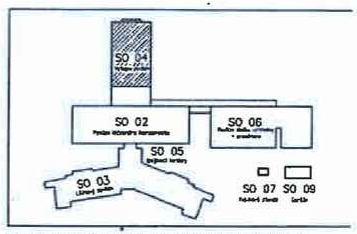

SDRUŽENÍ - PROJEKT NEMOCNICE DOMAŽLICE

NOVOSTAVBA NEMOCNICE DOMAŽLICE

NEMOCNICE DOMAŽLICE, U NEMOCNICE 47, 344 23, DOMAŽLICE

OKRES DOMAŽLICE, K. Ú. DOMAŽLICE, LOKALITA "NA BARE"

ING. ARCH. PAVEL KOHÁŘ

ING. ARCH. MEŠNAUPL

1'

DOP akciová společnost

NOVOSTAVBA NEMOCNICE DOMAŽLICE-LOKALITA "NA BARE"

SO 04 VSTUPNÍ PAVILON

DOKUMENTACE PROVEDENÍCH SOUBORŮ

09/2003

1 : 50