



**Financováno
Evropskou unií**
NextGenerationEU



**Národní
plán
obnovy**



Dodatek č. 1

SMLOUVA O DÍLO

„Záchranný archeologický výzkum pro Kampus Albertov – budova Biocentra“

uzavřený mezi

Univerzita Karlova

jako Objednatel

a

ZIP o.p.s.

jako Zhotovitel

DODATEK č. 1 KE SMLOUVĚ O DÍLO č. UKRUK/176740/2024-2

na provedení záchranného archeologického výzkumu pro Kampus Albertov – budova
Biocentra

(dále jen „Smlouva“)

uzavřené dle § 2586 a násl. zákona č. 89/2012 Sb., občanský zákoník, ve znění pozdějších předpisů
(dále jen „OZ“), mezi následujícími smluvními stranami:

Univerzita Karlova

IČO: 00216208
DIČ: CZ00216208
Sídlem: Ovocný trh 560/5, Staré Město, 116 36 Praha 1
Zastoupena: Mgr. Martinem Maňáskem, kvestorem
Bankovní spojení: Česká spořitelna, a.s., č.ú. 909909339/0800
IDDS: piyj9b4

(dále jen „Objednatel“)

a

ZIP o.p.s.

IČO: 26324105
DIČ: CZ26324105
Sídlem: Plzeň, Tomanova 3 – 5 č.p. 2424, 2645, PSČ 320 16
Právní forma: obecně prospěšná společnost
Spisová značka: O 45 vedená u Krajského soudu v Plzni
Zastoupena: Mgr. Radkem Šírokým, Ph.D., ředitelem
Bankovní spojení: Komerční banka a.s., č. ú. 78-1601640227/0100
IDDS: g5njbg2

(dále jen „Zhotovitel“)

(každý dále samostatně jako „Smluvní strana“, oba pak společně jako „Smluvní strany“).

Preamble

VZHLEDEM K TOMU, ŽE:

- (A) Smluvní strany uzavřely dne 03. 06. 2024 Smlouvu, kterou se Zhotovitel zavázal zajistit pro Objednatele komplexní záchranný archeologický výzkum (dále jen „ZAV“), a to způsobem a za podmínek stanovených ve Smlouvě a v zadávacích podkladech k veřejné zakázce s názvem „Záchranný archeologický výzkum pro Kampus Albertov – budova Biocentra“ (dále jen „Dílo“);
- (B) Objednatel po celou dobu realizace stavby „Kampusu Albertov – budovy Biocentra“ postupuje s maximální péčí a obezřetností, a proto nechal zpracovat tzv. zjišťovací archeologický výzkum (dále jen „ZJAV“). Odborným zpracovatelem a garantem ZJAV je Národní památkový ústav,



územní odborné pracoviště v hl. m. Praze. ZJAV byl realizován formou rozměrných, podle terénní situace svahovaných sond, rovnoměrně rozložených na nezastavěné ploše pozemků, na kterých je aktuálně prováděn ZAV. Realizace ZJAV přinesla řadu důležitých informací, na jejichž základě bylo možné definovat objem a strukturu archeologických nálezů a situací na sledovaném místě a nastínit budoucí podobu ZAV;

- (C) Objednatel na základě odborných závěrů ZJAV kvalifikovaně definoval předmět a rozsah Díla. ZJAV byl nedílnou součástí zadávacích podmínek k veřejné zakázce na výběr Zhotovitele a Zhotovitel s ohledem na informace v něm uvedené zpracoval cenovou nabídku. ZJAV je zároveň i důležitou součástí Smlouvy, a to jako její příloha č. 3;
- (D) Po zahájení stavebních prací na staveništi a v průběhu terénních prací ZAV Smluvní strany zjistily, že závěry obsažené ve ZJAV z části neodpovídají skutečnosti. Ačkoli byl ZJAV zpracován s náležitou odbornou péčí a renomovanou institucí, a je tedy relevantním podkladem obsahujícím klíčová zjištění a informace, během navazujících terénních prací nastaly objektivně nepředvídatelné okolnosti, které nebylo možno ani s náležitou péčí předvídat;
- (E) Podstatné nové skutečnosti odlišné od závěrů obsažených ve ZJAV Smluvní strany identifikovaly zejm. poté, co byly zdemolovány původní stavební objekty, pod kterými nebylo technicky možné v rámci ZJAV provést zjišťovací sondy, a u kterých se ani s ohledem na jejich robustní podsklepení nedal předpokládat zásadní výskyt archeologických nálezů;
- (F) Jednou z dalších významných a nepředvídatelných okolností bylo zjištění, že předmětné pozemky obsahují další (druhou) kulturní vrstvu, kterou je potřeba rovněž podrobit rozsáhlému výzkumu. Tato další (druhá) kulturní vrstva dokonce obsahuje archeologické nálezy ještě z období, které se v této historicky i geologicky komplikované lokalitě nepředpokládaly (ZJAV výskyt nálezů z tohoto období nedoložil);
- (G) Rovněž i rozsah kulturní vrstvy je výrazně větší, resp. kulturní vrstva zasahuje výrazně hlouběji, než stanovil ZJAV. Konečně i archeologické nálezy se ve velké míře objevují v místech, kde nebyly na základě ZJAV předpokládány;
- (H) Smluvní strany vzaly tyto shora uvedené objektivní a nepředvídatelné okolnosti na vědomí, reagují na ně a souhlasí se změnou rozsahu Díla, s dílčím prodloužením termínů a navýšením ceny Díla tak, jak je uvedeno v tomto dodatku;

DOHODLY SE SMLUVNÍ STRANY NÁSLEDOVNĚ:

1. Předmět dodatku

- 1.1. Smluvní strany se dohodly **na změně rozsahu Díla a na navýšení ceny Díla** způsobem, jak je detailně popsáno a odůvodněno v *Přílohách* tohoto dodatku (Situace, Změnové listy č. 1 a 2).
- 1.2. Původní Celková cena za Dílo sjednaná v článku 7.1. Smlouvy se tímto dodatkem mění následovně:

	Cena v Kč bez DPH	Výše DPH (v zákonné výši)	Cena v Kč včetně DPH
Původní cena dle článku 7.1. Smlouvy	11 293 732	2 371 684	13 665 416
Cenový nárůst dle Změnového listu č. 1	3 385 783	711 014	4 096 797



Cenový nárůst dle Změnového listu č. 2	1 129 282	237 149	1 366 431
Celková cena	15 808 797	3 319 847	19 128 644

- 1.3. V návaznosti na změny podle článku 1.1. shora tímto Smluvní strany souhlasí s nezbytným **prodloužením doby k provedení terénní části ZAV (výzkum Biocentrum)** stanovené v článku 6.2.1. Smlouvy o dalších 6 kalendářních měsících. Původní článek 6.2. Smlouvy se tak nahrazuje jeho následujícím novým zněním:

„Maximální doba k provedení ZAV byla Smluvními stranami stanovená takto:

6.2.1 Terénní část ZAV (výzkum Biocentrum):

- o do deseti (10) měsíců od předání staveniště¹

6.2.2 Potvrzení o výzkumu/dohledu pro potřeby kolaudačních řízení:

- o nejpozději do 60 dnů od ukončení terénní části ZAV dle předchozího článku 6.2.1.

6.2.3 Předání kompletní dokumentace zpracované Zhotovitelem, a to včetně vypracování a předání nálezové zprávy Archeologickému ústavu AV ČR, Praha, v.v.i. (viz Příloha č. 2, bod A4) této Smlouvy) a odevzdání movitých archeologických nálezů sbírkotvorné instituci:

- o nejpozději do 30. 03. 2026.“

2. Závěrečná ustanovení

- 2.1. Ostatní ustanovení Smlouvy zůstávají tímto dodatkem nedotčena.
- 2.2. Tento dodatek nabývá platnosti dnem jeho podpisu oběma Smluvními stranami. Účinnosti dodatek nabývá uveřejněním v registru smluv.
- 2.3. Smluvní strany souhlasí s tím, že tento dodatek bude uveřejněn v souladu s právními předpisy, tj. v registru smluv, a případně na profilu Objednatele. Uveřejnění zajistí Objednatel, a to bezodkladně po uzavření dodatku.
- 2.4. Smluvní strany prohlašují, že žádná informace uvedená v tomto dodatku není předmětem obchodního tajemství ve smyslu § 504 OZ.
- 2.5. Objednatel rozčlenil změny sjednané tímto dodatkem následovně:
- Změny realizované v souladu s **§ 222 odst. 6 ZZVZ**, tedy se jedná o změny, jejichž potřeba vznikla v důsledku okolností, které Objednatel jednající s náležitou péčí nemohl předvídat, a tyto změny nemění celkovou povahu původní veřejné zakázky (tzv. „nepředvídatelné změny“).
 - Změnový list č. 01
 - Změny realizované v souladu s **§ 222 odst. 4 ZZVZ**, tedy se jedná o změny, které nemění celkovou povahu původní veřejné zakázky, jejich hodnota je nižší než finanční limit

¹ Pro počítání času se v tomto případě uplatní § 605 odst. 2 OZ, dle něhož konec lhůty nebo doby určené podle měsíců připadá na den, který se pojmenováním nebo číslem shoduje se dnem, na který připadá skutečnost, od níž se lhůta nebo doba počítá. Není-li takový den v posledním měsíci, připadne konec lhůty nebo doby na poslední den měsíce.

pro nadlimitní veřejnou zakázku a současně je nižší než 10 % původní hodnoty závazku ze Smlouvy (tzv. změny „*de minimis*“):

- Změnový list č. 02

2.6. Tento dodatek je podepsán v elektronické podobě.

2.7. Nedílnou součástí tohoto dodatku jsou jeho přílohy:

- Příloha č. 1: Situace
- Příloha č. 2: Změnový list 01
- Příloha č. 3: Změnový list 02

Za Objednatele:


[podepsáno elektronicky]

Za Zhotovitele:

[podepsáno elektronicky]

.....
Univerzita Karlova
Mgr. Martin Maňásek
kvestor

.....
ZIP o.p.s.
Mgr. Radek Široký, Ph.D.
ředitel

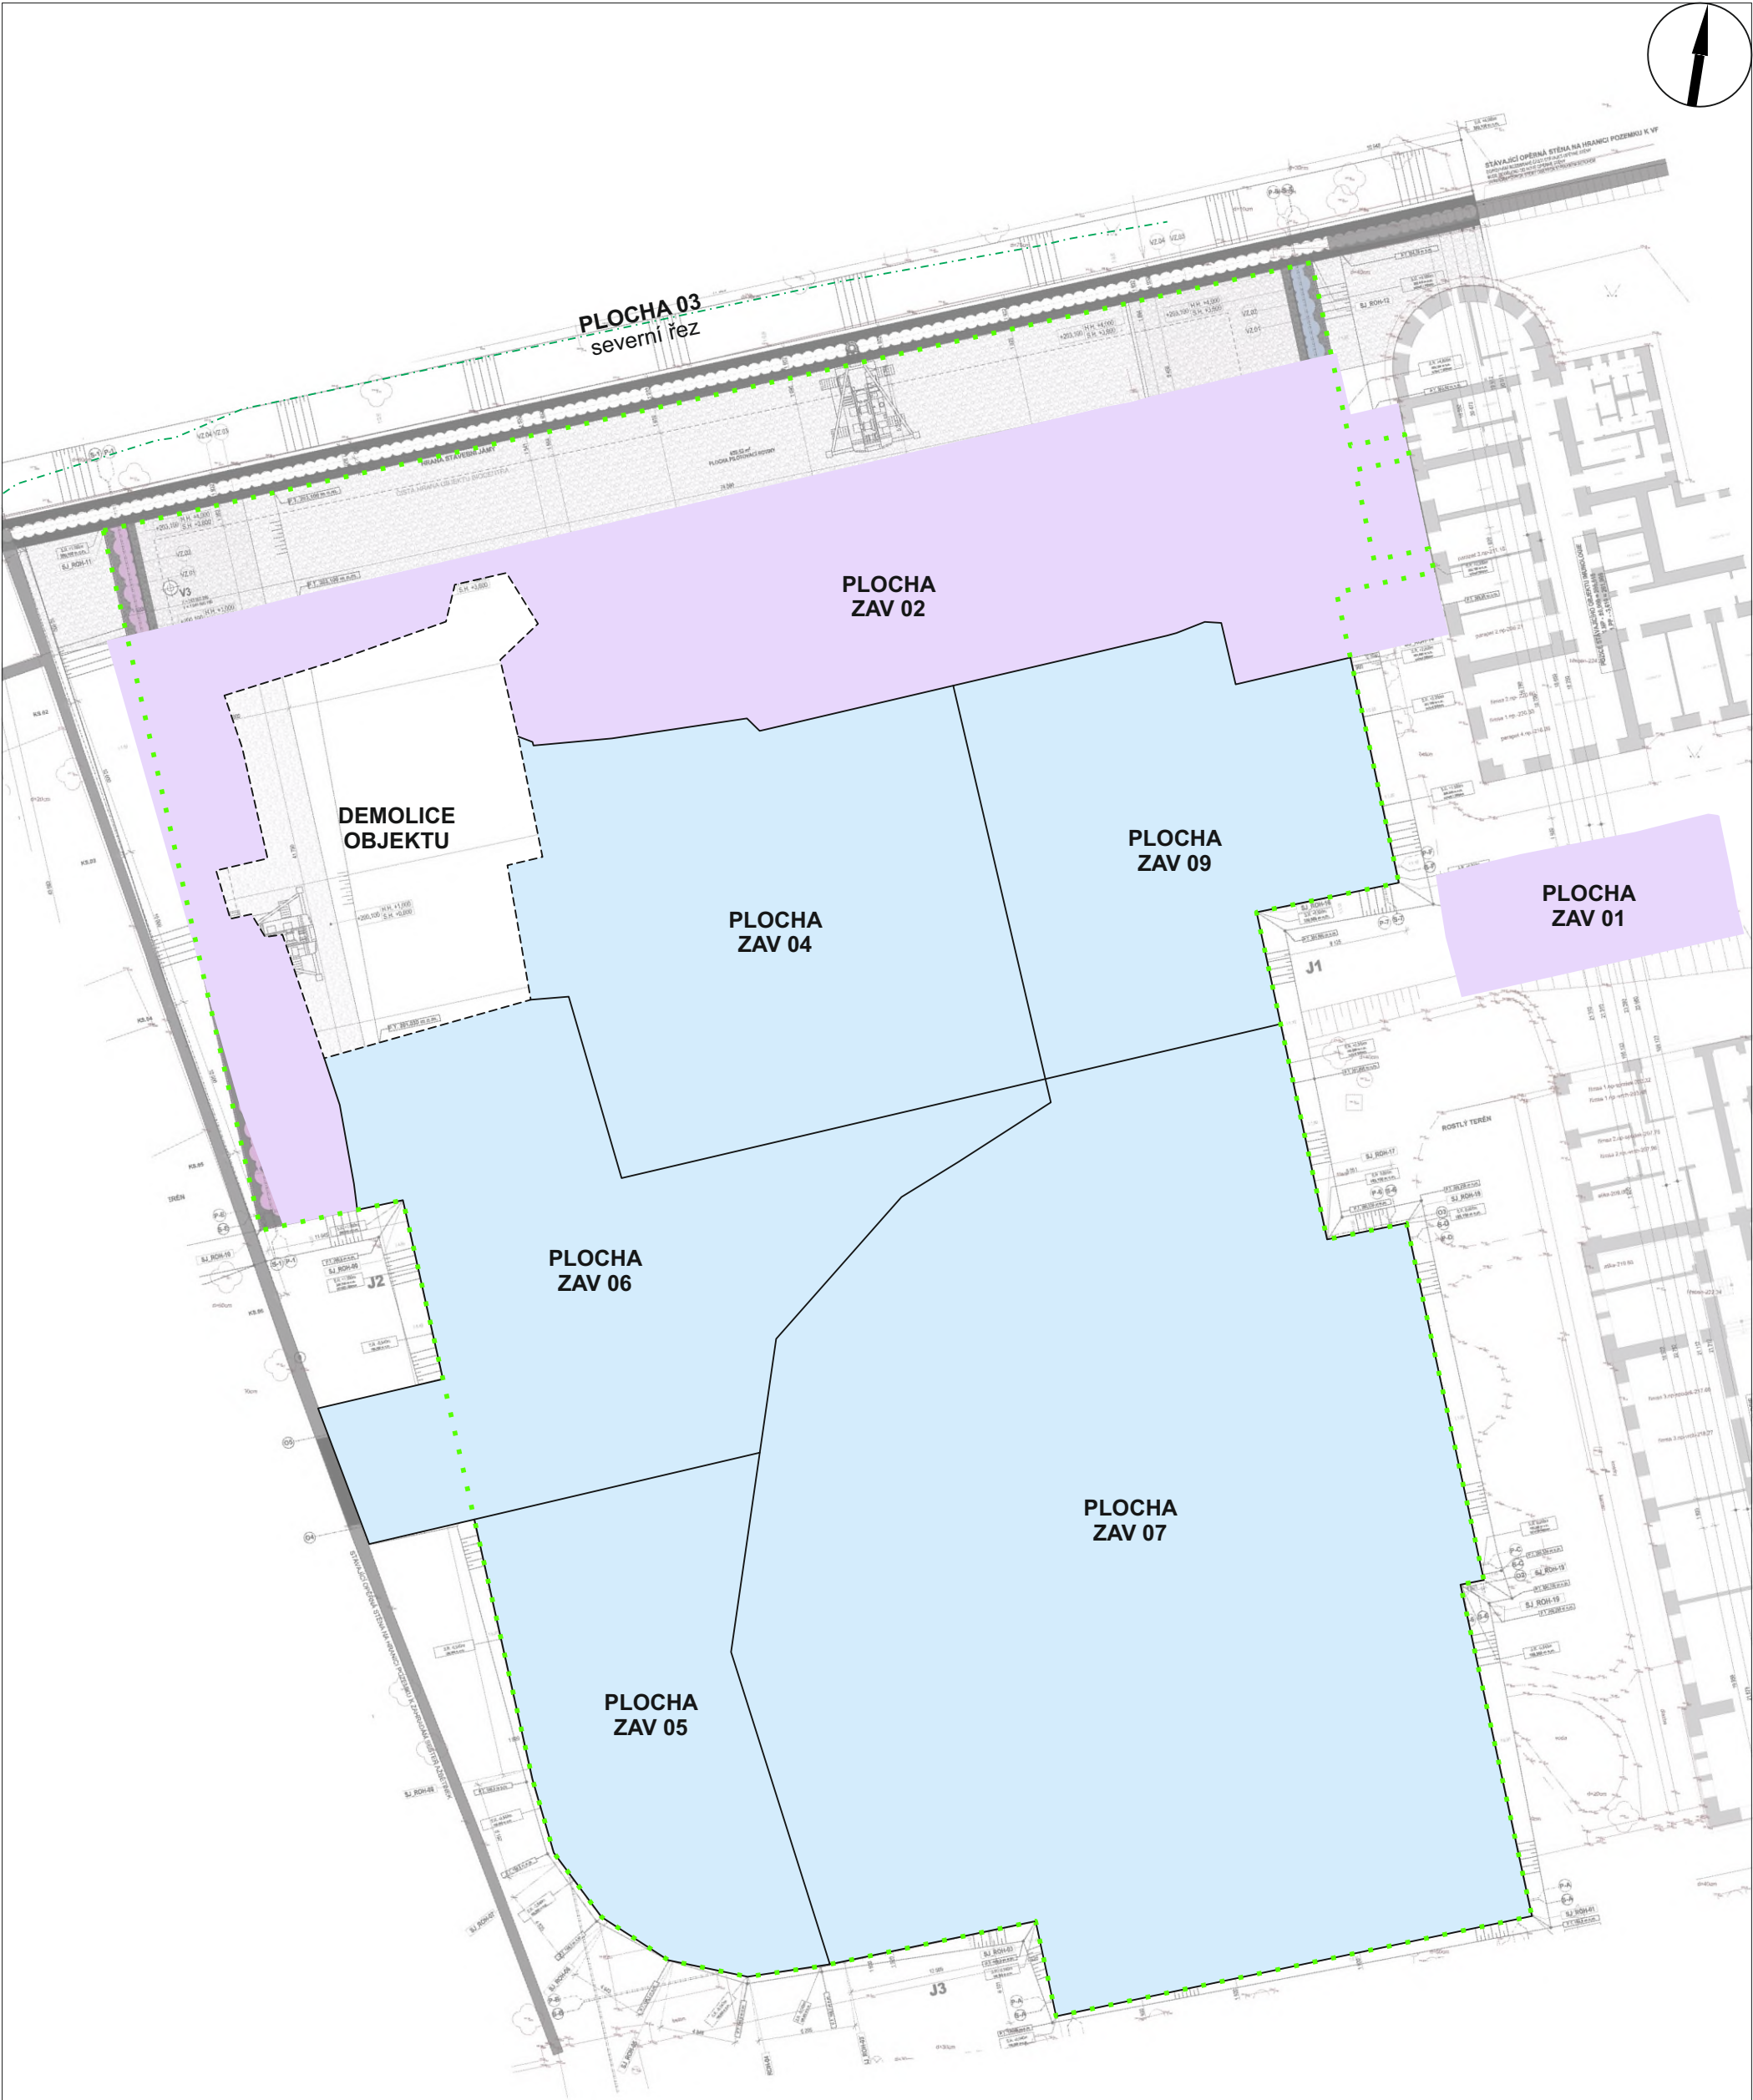

		Zjišťovací archeologický výzkum Číslo výzkumu: 026/24 K. ú. PRAHA 2 Akce: BIOCENTRUM ALBERTOV	
Příloha č.: 0X-x-x		PŘEHLEDNÉ PLÁNY	
Datum: 10. 1. 2025		PŘEHLED VÝZKUMU 01/2025	Měřítko: 1:400
Zpracoval:		<i>Plochy výzkumu</i> Podklad: ---	Výškový systém: Bpv

- řezy
- ZAV
- ZAV: dokončený
- hrana stavební jámy



Financováno
Evropskou unií
NextGenerationEU



Národní
plán
obnovy



Změnový list ZAV č.: 1

Předmět díla:	„Biocentrum (projekt b) – novostavba objektu v areálu kampusu UK v Praze na Albertově - prostory pro lékařské a biomedicínské studium, jakož i studium přírodních věd v kampusu Albertov UK v Praze“ Záchranný archeologický výzkum		
Objekt:	Biocentrum		
Objednatel:	UNIVERZITA KARLOVA, Ovocný trh 560/5, Praha 1		
Zhotovitel:	ZIP o.p.s., Plzeň		
TDS	Sdružení NH - INŽ Kampus Albertov, 1. etapa, Perucká 61/13, 120 00 Praha 2		
Projektant:	ZNAMENÍ ČTYŘ - ARCHITEKTI s.r.o., Praha		
Popis změny: Nepředvídané archeologické nálezy v severní části staveniště (Plocha 02, 04, 06, 09)			
Důvodem tohoto ZL č. 1 je konkrétní archeologická situace na místě stavby Biocentra, zjištěná v průběhu archeologického dohledu. V rámci provádění odborného archeologického dohledu při demolici objektů a při odebrání recentních navážek byly identifikovány celkem 4 nové plochy (02, 04, 06 a 09) s dochovanými pozitivními archeologickými nálezy. Dále bylo zjištěno, že se na uvedených plochách nachází další (druhá) kulturní vrstva s nálezy z období pravěku, která zasahuje výrazně hlouběji, než bylo předpokládáno podle výsledků ZJAV. Na uvedených plochách je nutné provést plošný záchranný archeologický výzkum mimo rámec rozsahu stanoveného ve smlouvě o dílo.			
podrobný popis	Změnu vyvolal:	Změna byla vyvolána zjištěním skutečné archeologické situace při archeologickém dohledu. Tato situace nebyla součástí výsledků zjišťovacího archeologického výzkumu provedeného v roce 2015, protože na místě ploch 02, 04, 06 a 09 stála budova menzy.	
	Jedná se o změnu: (zatrhnout)	práce realizované a hrazené nad rámec ceny díla	X
		úprava předmětu díla bez vlivu na cenu díla	
		zúžení předmětu díla, kterou se snižuje cena díla	
	Jedná se o změnu ve smyslu zákona: (zatrhnout)	§ 222 odst. 4	
		§ 222 odst. 5	
		§ 222 odst. 6	X
§ 222 odst. 7			
Způsob projekčního řešení změny: (zaškrtnout)	Revize prováděcí dokumentace ZAV	X	
	Zápis do SD		
	Jiné		
údaje o složení ceny změny	hodnota připočtu (víceprací)	3 385 783 Kč	
	celkem v Kč bez DPH		
	hodnota odpočtů (méněprací)	0 Kč	
	celkem v Kč bez DPH		
údaje o ceně změny	ocenění změny předložil:		
	náklady na změnu v Kč bez DPH	3 385 783 Kč	
	Výše DPH sazba: 21%	711 014 Kč	
	náklady na změnu vč. DPH	4 096 798 Kč	
	údaje o dosud schválených změnách jsou uvedeny v tabulce evidence změn č.		
termín	Termín realizace změny:	co nejdříve	
	Vliv změny na termín dokončení díla:	ano	
odsouhlasení změny	Změnu odsouhlasil:	datum	
	Zhotovitel:	14. 1. 2025	
	TDS:	14. 1. 2025	
	Objednatel:	15. 1. 2025	
přílohy	Přílohy: č.1 ZL ZAV 01_rozpočet.xls		

Příloha č. 1 ke ZL č. 1					
ZAV - Biocentrum	okamžik fakturace	m.j.	počet m.j.	Kč/m.j.	cena bez DPH v Kč
A) provedení vlastního ZAV - podrobnosti viz příloha č. 1					
A) provedení vlastního ZAV - podrobnosti viz příloha č. 1 - dle ZL 01 - plochy 02+04+06+09					
A1) Terénní část výzkumu			6 039		
A1) Terénní část výzkumu - dle ZL 01 - plochy 02+04+06+09					
A1a) komplexní zpracování kulturní vrstvy vč. Základní zprávy (podrobně viz příloha č. 1 SoD) BC (2 736 m2 x 1,5 m)	podle skutečných m3 zpracované kulturní vrstvy, měsíčně	m3	4 104		
A1a) komplexní zpracování kulturní vrstvy vč. Základní zprávy (podrobně viz příloha č. 1 SoD) BC - plochy 02+04+06+09	podle skutečných m3 zpracované kulturní vrstvy, měsíčně		6 039		
Plocha 02			1 310		
Plocha 04			1 821		
Plocha 06			1 616		
Plocha 09			1 292		
A1b) archeologický dohled při realizaci stavby vč. vydání potvrzení o dohledu pro jednotlivá kolaudační řízení			350		
- přeložky	podle skutečně odpracovaných hodin měsíčně	hod	50		
- přípočky	podle skutečně odpracovaných hodin měsíčně	hod	50		
- výstavby chlorační stanice a demolice vyhnívací nádrže	podle skutečně odpracovaných hodin měsíčně	hod	50		
- demolice objektu D	podle skutečně odpracovaných hodin měsíčně	hod	50		
- demolice objektu menzy A	podle skutečně odpracovaných hodin měsíčně	hod	50		
- pyrotechnický průzkum	podle skutečně odpracovaných hodin měsíčně	hod	50		
- těžení recentních vrstev	podle skutečně odpracovaných hodin měsíčně	hod	50		
A1b) archeologický dohled při realizaci stavby vč. vydání potvrzení o dohledu pro jednotlivá kolaudační řízení - dle ZL 01 - plochy 02+04+06+09	předpoklad hodin stejný		350		
A2) Terénní dokumentace (podrobně viz příloha č. 1 SoD)	po podpisu protokolu o předání a převzetí bez vad a nedodělků bránících užívání	kpl	1		
A2) Terénní dokumentace (podrobně viz příloha č. 1 SoD) - plochy 02+04+06+09			1		
A3) Zpracování ZAV (podrobně viz příloha č. 1 SoD)	po podpisu protokolu o předání a převzetí bez vad a nedodělků bránících užívání, lhůta zpracování je nejdéle do 30.3.2026.	kpl	1		
A3) Zpracování ZAV (podrobně viz příloha č. 1 SoD) - dle ZL 01 - plochy 02+04+06+09	po podpisu protokolu o předání a převzetí bez vad a nedodělků bránících užívání, lhůta zpracování je nejdéle do 30.3.2026.	kpl	1		
A4) Nálezová zpráva (podrobně viz příloha č. 1 SoD)	po podpisu protokolu o předání a převzetí bez vad a nedodělků bránících užívání	kpl	1		
A4) Nálezová zpráva (podrobně viz příloha č. 1 SoD) - dle ZL 01 - plochy 02+04+06+09	po podpisu protokolu o předání a převzetí bez vad a nedodělků bránících užívání	kpl	1		
A5) Další činnosti (podrobně viz příloha č. 1 SoD)	po podpisu protokolu o předání a převzetí bez vad a nedodělků bránících užívání, lhůta zpracování je nejdéle do 30.3.2026.	kpl	1		
A5) Další činnosti (podrobně viz příloha č. 1 SoD) - dle ZL 01 - plochy 02+04+06+09	po podpisu protokolu o předání a převzetí bez vad a nedodělků bránících užívání, lhůta zpracování je nejdéle do 30.3.2026.	kpl	1		
B) Neobsazeno					
C) Vedlejší rozpočtové náklady (oplocení, buňky, ostraha, energie, čerpání vody atd.)	poměrnou částí za každý měsíc terénních prací - předpoklad 4 měsíce, měsíčně	měsíc	4		
C) Vedlejší rozpočtové náklady (oplocení, buňky, ostraha, energie, čerpání vody atd.)	poměrnou částí za každý měsíc terénních prací - předpoklad 4 měsíce, měsíčně	měsíc	8		
D) Speciální opatření		m2	1 840		
práce pod stánem - vč. vytápění na teplotu nutnou pro provádění ZAV v zimním období - bude využito jen v případě prací v zimním období	podle skutečných metrů čtverečních stanů, měsíčně	m2	1 840		
D) Speciální opatření	zrušena				
Celkem bez DPH					11 293 732
Celkem bez DPH					14 679 515
Navýšení bez DPH					3 385 783



hzip Zjišťovací archeologický výzkum
Číslo výzkumu: 026/24
K. ú. PRAHA 2
Akce: BIOCENTRUM ALBERTOV

Příloha č.: 0X-x-x **PŘEHLEDNÉ PLÁNY**

PŘEHLED VÝZKUMU 01/2025 Měřítko: 1:400
Plochy výzkumu Výškový systém: Bp
Podklad: —

řezy
ZAV
ZAV: dokončený
hrana stavební jámy



Financováno
Evropskou unií
NextGenerationEU



Národní
plán
obnovy



Změnový list ZAV č.: 2

Předmět díla:	„Biocentrum (projekt b) – novostavba objektu v areálu kampusu UK v Praze na Albertově - prostory pro lékařské a biomedicínské studium, jakož i studium přírodních věd v kampusu Albertov UK v Praze“ Záchranný archeologický výzkum		
Objekt:	Biocentrum		
Objednatel:	UNIVERZITA KARLOVA, Ovocný trh 560/5, Praha 1		
Zhotovitel:	ZIP o.p.s., Plzeň		
TDS	Sdružení NH - INŽ Kampus Albertov, 1. etapa, Perucká 61/13, 120 00 Praha 2		
Projektant:	ZNAMENÍ ČTYŘ - ARCHITEKTI s.r.o., Praha		
Popis změny: Větší rozsah archeologických nálezů zjištěných v průběhu archeologického dohledu v severní i jižní části staveniště (Plocha 03, 05)			
Důvodem tohoto ZL č. 2 je konkrétní archeologická situace na místě stavby Biocentra, zjištěná v průběhu archeologického dohledu. Na ploše 01, tj. v místě výkopu pro novou jímku nové chlorační stanice, který nebyl původně zahrnut do plochy pro provedení ZAV, byly provedeny zjišťovací práce. V rámci provádění odborného archeologického dohledu při demolici ohradní zdi na severní straně staveniště byla zjištěna nová plocha 03 s dochovanými pozitivními archeologickými nálezy. Na ploše 05 v jižní části staveniště byl zjištěn výskyt další (druhé) kulturní vrstvy s nálezy z období pravěku.			
podrobný popis	Změnu vyvolal:	Změna byla vyvolána zjištěním skutečné archeologické situace při archeologickém dohledu. Tato situace nebyla součástí výsledků zjišťovacího archeologického výzkumu provedeného v roce 2015. Na místě plochy 03 stála ohradní zeď, v místech plochy 05 nemohly sondy zjišťovacího výzkumu z technických důvodů dosáhnout hlouběji uložené archeologické nálezy.	
	Jedná se o změnu: (zatrhnout)	práce realizované a hrazené nad rámec ceny díla	X
		úprava předmětu díla bez vlivu na cenu díla	
		zúžení předmětu díla, kterým se snižuje cena díla	
	Jedná se o změnu ve smyslu zákona: (zatrhnout)	§ 222 odst. 4	X
		§ 222 odst. 5	
§ 222 odst. 6			
§ 222 odst. 7			
Způsob projekčního řešení změny: (zaškrtnout)	Revize prováděcí dokumentace ZAV	X	
	Zápis do SD		
	Jiné		
údaje o složení ceny změny	hodnota připočtu (víceprací)	1 129 282 Kč	
	celkem v Kč bez DPH		
	hodnota odpočtů (méněprací)	0 Kč	
	celkem v Kč bez DPH		
údaje o ceně změny	ocenění změny předložil:		
	náklady na změnu v Kč bez DPH	1 129 282 Kč	
	Výše DPH sazba: 21%	237 149 Kč	
	náklady na změnu vč. DPH	1 366 431 Kč	
	údaje o dosud schválených změnách jsou uvedeny v tabulce evidence změn č.		
termín	Termín realizace změny:	co nejdříve	
	Vliv změny na termín dokončení díla:	ano	
odsouhlasení změny	Změnu odsouhlasil:	datum	/podpis/ /1
	Zhotovitel:	17.1.2025	
	TDS:	19.1.2025	
	Objednatel:	15.1.2025	
přílohy	Přílohy: č.1 ZL ZAV 02_rozpočet.xls		

ZAV - Biocentrum	okamžik fakturace	m.j.	počet m.j.	Kč/m.j.	cena bez DPH v Kč
A) provedení vlastního ZAV - podrobnosti viz příloha č.1					1 129 282
A1) Terénní část výzkumu			514		
A1a) komplexní zpracování kulturní vrstvy vč. Základní zprávy (podrobně viz příloha č. 1 SoD)	podle skutečných m3 zpracované kulturní vrstvy, měsíčně				
Plochy 01+03		m3	102		
Plocha 05		m3	412		
A1b) archeologický dohled při realizaci stavby vč. vydání potvrzení o dohledu pro jednotlivá kolaudační řízení					
- přeložky	podle skutečně odpracovaných hodin měsíčně	hod	-		
- přípojky	podle skutečně odpracovaných hodin měsíčně	hod	-		
- výstavby chlorační stanice a demolice vyhnívací nádrže	podle skutečně odpracovaných hodin měsíčně	hod	-		
- demolice objektu D	podle skutečně odpracovaných hodin měsíčně	hod	-		
- demolice objektu menzy A	podle skutečně odpracovaných hodin měsíčně	hod	-		
- pyrotechnický průzkum	podle skutečně odpracovaných hodin měsíčně	hod	-		
- těžení recentních vrstev	podle skutečně odpracovaných hodin měsíčně	hod	-		
A2)	po podpisu protokolu o předání a převzetí bez vad a nedodělků bránících užívání	kpl	514		
Terénní dokumentace (podrobně viz příloha č. 1 SoD)					
A3)	po podpisu protokolu o předání a převzetí bez vad a nedodělků bránících užívání, lhůta zpracování je nejdéle do 30.3.2026.	kpl	514		
Zpracování ZAV (podrobně viz příloha č. 1 SoD) - zpracování doplnění dle ZL 2					
A4)	po podpisu protokolu o předání a převzetí bez vad a nedodělků bránících užívání	kpl	514		
Nálezová zpráva (podrobně viz příloha č. 1 SoD) - zpracování doplnění dle ZL 2					
A5)	po podpisu protokolu o předání a převzetí bez vad a nedodělků bránících užívání, lhůta zpracování je nejdéle do 30.3.2026.	kpl	514		
Další činnosti (podrobně viz příloha č. 1 SoD) - zpracování doplnění dle ZL 2					
B) Neobsazeno					
C) Vedlejší rozpočtové náklady (oplocení, buňky, ostraža, energie, čerpání vody atd.)	poměrnou částí za každý měsíc terénních prací - předpoklad 4 měsíce, měsíčně	měsíc			
D) Speciální opatření					
práce pod stanem - vč. vytápění na teplotu nutnou pro provádění ZAV v zimním období - bude využito jen v případě prací v zimním období	podle skutečných metrů čtverečných stanů, měsíčně	m2			
Celkem bez DPH					1 129 282



Zjišťovací archeologický výzkum
Číslo výzkumu: 026/24
K. ú. PRAHA 2
Akce: BIOCENTRUM ALBERTOV

Příloha č.: 0X-x-x

PŘEHLEDNÉ PLÁNY

Datum: 10. 1. 2025

PŘEHLED VÝZKUMU 01/2025 Měřítko: 1:400

Zpracoval:

Plochy výzkumu

Výškový systém:
Bpv

Počklad: ---

řezy
ZAV
ZAV: dokončený
hrana stavební jámy

0 20