

Níže uvedeného dne, měsíce a roku, uzavřely smluvní strany:

1. dárce

Město Nové Město na Moravě

se sídlem: Vratislavovo nám. 103, 592 31 Nové Město na Moravě

zastoupeno: p. Michalem Šmardou, starostou města

IČ: 00294900

(dále jen dárce nebo Město Nové Město na Moravě)

a

2. obdarovaný

Svaz vodovodů a kanalizací Žďársko

se sídlem: Vodárenská 2, 591 01 Žďár nad Sázavou

statutární zástupce: Mgr. Radek Zlesák, předseda předsednictva

IČ: 43383513 DIČ: CZ 43383513

zapsaný v rejstříku dobrovolných svazků obcí, který je veden Krajským úřadem Kraje Vysočina (č. j. 8/93)

(dále jen obdarovaný nebo SVK Žďársko)

ve smyslu § 2055 nového občanského zákoníku č. 89/2012 Sb. tuto

DAROVACÍ SMLOUVU č. SD/8/2024

I.

Předmět darovací smlouvy

Dárce je vlastníkem stavby „Vodovod Nové Město na Moravě“, v lokalitě "Centrum služeb a řemesel ul. Soškova, Nové Město na Moravě".

Stavba je popsána v příloze této smlouvy – OVĚŘENÍ skutečného provedení stavby vodního díla, které vydal MěÚ Nové Město na Moravě, odbor stavební a životního prostředí pod č.j. MUNMNM/12382/2019/3.

Jedná se o vodovodní řad z PVC 110, celkové délky 36,3 m a nachází se na p. č. 3495/63, 3536/1 a 3536/28 k. ú. Nové Město na Moravě – viz situace, která je přílohou této smlouvy.

Stavba byla řádně ověřena zjednodušenou dokumentací skutečného provedení (pasport), je vedena v účetní evidenci dárce a její cena – hodnota majetku je **137.650, - Kč**, a to dle evidenční karty, která je rovněž přílohou této smlouvy.

II.

Vzhledem k tomu, že tento majetek, uvedený v čl. I. této smlouvy, je provozován stejně jako ostatní vodohospodářské stavby ve městě Nové Město na Moravě (které má Svaz vodovodů a kanalizací Žďársko ve vlastnictví), po vzájemné dohodě Města Nové Město na Moravě jako členské obce a SVK Žďársko a po schválení zastupitelstvem Města Nové Město na Moravě dne 25.11.2024 usnesením přijatým pod bodem č. 11/12/ZM/2024.

a po schválení předsednictvem SVK Žďársko dne 25.4.2024 bylo odsouhlaseno převzetí tohoto majetku do vlastnictví SVK Žďársko, a to formou daru.

III.

Město Nové Město na Moravě, jako dárce tímto **daruje Svazu vodovodů a kanalizací Žďársko**, jako obdarovanému do jeho vlastnictví stavby tak, jak je uvedeno v čl. I. a přílohy této smlouvy bez dalších výhrad.

Obdarovaný tímto prohlašuje, že tento dar přijímá, a to ve stavu, v jakém se ke dni podpisu této smlouvy nachází, rovněž bez dalších výhrad.

Touto smlouvou dárce výše uvedené stavby převádí bezúplatně do vlastnictví obdarovaného a obdarovaný je od dárce do vlastnictví Svazu vodovodů a kanalizací jako dar přijímá.



NMNM SML20240606

[Handwritten signature]

IV.

Ostatní ujednání

Dárce seznámil obdarovaného se stavem touto smlouvou darované stavby podle článku I. a přílohy této darovací smlouvy.

Dárce prohlašuje, že předmět daru dle této smlouvy není zatížen právem věcného břemene, zástavním právem ani jinými obdobnými právy a závazky. Dále dárce prohlašuje, že předmět daru dle této smlouvy není ke dni podpisu této smlouvy zatížen žádným finančním dluhem, půjčkou či závazkem z titulu dotací vůči státu či jiných příspěvků poskytnutých na výstavbu.

Uzavření této smlouvy je realizováno v rámci práv a povinností, vyplývajících ze Stanov a ostatních předpisů SVK Žďársko.

Obdarovaný zajistí provozování darovaného majetku na své náklady.

V.

Tato darovací smlouva je platná dnem podpisu oběma smluvními stranami. Vlastnická práva přechází na nabyvatele dnem účinnosti této smlouvy, tj. dnem uveřejnění této smlouvy v centrálním registru smluv.

VI.

Smluvní strany souhlasí se zněním této darovací smlouvy. Prohlašují, že si ji řádně pročetly a podepsaly podle jejich svobodné vůle, nikoli v tísní a za nápadně nevýhodných podmínek, což stvrzují podpisy svých oprávněných zástupců. Smluvní strany jsou si rovněž vědomy právních důsledků plynoucích z této smlouvy.

Smlouva je vyhotovena ve 3 stejnopisech po 3 stranách pro každé paré s přílohou uvedenou v čl. I. této smlouvy.

Jedno paré smlouvy je učeno pro SVK Žďársko, 1 paré pro Město Nové Město na Moravě a 1 paré pro VAS, z titulu provozovatele a správce majetku obdarovaného.

Smluvní strany souhlasí s tím, že obsah této smlouvy může být zveřejněn, zejména v rozsahu a za podmínek dle zákona č. 106/1999 Sb., o svobodném přístupu k informacím, v platném znění.

Smluvní strany se dohodly, že stranou povinnou k uveřejnění této smlouvy v centrálním registru smluv podle zákona č. 340/2015 Sb., o zvláštních podmínkách účinnosti některých smluv, uveřejňování těchto smluv a o registru smluv ("zákon o registru smluv") je město Nové Město na Moravě, které je povinno tuto smlouvu bez zbytečného odkladu, nejpozději však do 30 dnů od uzavření smlouvy, odeslat k uveřejnění v registru smluv.

Smluvní strany shodně prohlašují, že žádné ustanovení v této smlouvě nemá charakter obchodního tajemství, jež by požadovalo zvláštní ochrany.


Nové Město na Moravě, dne: **30. 01. 2025**

Žďár nad Sázavou, dne:

30. 01. 2025

Na straně dárce:

Na straně obdarovaného:

 

Město Nové Město na Moravě
v zastoupení starostou
p. Michalem Šmardou

**Svaz vodovodů a kanalizací
Žďársko
Vodárenská 2
591 01 Žďár nad Sázavou**



Svaz vodovodů a kanalizací Žďársko
v zastoupení předsedou představenstva
Mgr. Radkem Zlesákem

WJ

Městský úřad Nové Město na Moravě

odbor stavební a životního prostředí

Vratislavovo náměstí 103,
592 31 Nové Město na Moravě

MĚSTSKÝ ÚŘAD NOVÉ MĚSTO na Moravě okres Žďár nad Sázavou	1 Místo Pracovní Pořadové Číslo
Došlo: - 3. 04. 2019	Ku
Č.jednací	10
Počet listů/příloh:	

Č.j.: MUNNMN/12382/2019/3

Nové Město na Moravě 3.4.2019

Tel.: 566 598 409

E-mail: irena.poulova@meu.nmm.cz



OVĚŘENÍ

skutečného provedení stavby vodního díla

Městský úřad Nové Město na Moravě, odbor stavebního a životního prostředí, jako vodoprávní úřad věcně příslušný podle ustanovení § 104 odst. 2 písm. c) a § 106 odst. 1 zák. č. 254/2001 Sb., o vodách a o změně některých zákonů (vodní zákon), v platném znění a jako místně příslušný (dále jen „vodoprávní úřad“) podle ustanovení § 11 odst. 1 zák. č. 500/2004 Sb., správní řád, v platném znění a dále jako speciální stavební úřad podle § 15 odst. 1 písm. d) zák. č. 183/2006 Sb., o územním plánování a stavebním řádu (stavební zákon) v platném znění (dále jen „stavební zákon“), obdržel dne 4.3.2019 od právnické osoby, tj.

Město Nové Město na Moravě, IČO 00294900, Vratislavovo náměstí č.p. 103, 592 31 Nové Město na Moravě

(dále jen „žadatel“),

dokumentaci skutečného provedení stavby vodního díla a žádost o ověření této dokumentace podle § 125 stavebního zákona a na základě této žádosti

o v ě ř í l

zjednodušenou dokumentaci skutečného provedení (pasport) stavby:

Vodovod Nové Město na Moravě

(dále jen „stavba“) na pozemcích parc. č. 3495/63, 3536/1, 3536/28 v katastrálním území Nové Město na Moravě.

Stavba je ve vlastnictví žadatele.

Souhlas vlastníka pozemku parc.č. 3495/63 s umístěním vodovodu na pozemku je vyznačen na situačním výkresu stavby.

Stavba zahrnuje:

Vodovodní řad z materiálu PVC 110 v celkové délce 36,3 m. V místě odbočení z páteřního řadu, z materiálu PVC 225, veřejného vodovodu je opatřen krátký řad sekčním uzávěrem. Před zaústěním do armaturní šachty je na odbočce instalován podzemní hydrant. V armaturní šachtě je osazen redukční ventil a vodoměr.

Stavba slouží k účelu, pro který je svým stavebně technickým uspořádáním vybavena, tj. **k rozvodu pitné vody**. Vzhledem k výše uvedenému vodoprávní úřad ověřil dokumentaci skutečného provedení stavby (pasport).

Tento doklad potvrzuje existenci stavby a nahrazuje chybějící doklady k jejímu provedení a užívání.



Ing. Irena Poulová
referentka odboru

MĚSTSKÝ ÚŘAD
NOVÉ MĚSTO na Moravě

Obdrží:

Město Nové Město na Moravě, Vratislavovo nám. č.p. 103, 592 31 Nové Město na Moravě
Městský úřad Nové Město na Moravě, odbor investic, Vratislavovo nám. č.p. 103, 592 31 Nové Město na Moravě



Evidenční karta majetku

IČO: 00294900 - Město Nové Město na Moravě


Datum: 10.04.2019

Vratislavovo náměstí 103, 59231, Nové Město na Moravě

Čas: 11:52:23

NS: 00294900 - Město Nové Město na Moravě

Evidenční karta:		DHM	
Stav:	Evidence	Typ evidence:	UCT Druh evidence: V Způsob evidence: UNQ
Druh:	DHM1	Mat. číslo:	222211
Invent. číslo:	MUNMH000AHAH	Klasifikace:	222211
Evidenční číslo:		Název:	Sítě místní vodovodní rozvodné
Výrobní číslo:		Tech. název:	Vodovod PVC 110, Soškova(NMNM)
Sériové číslo:		NS:	00294900
Šarže:			
Dat. pořízení:	03.04.2019	Evidenční středisko:	100
Dat. zařazení:	03.04.2019	Budova:	0
Dat. vyřazení:	00.00.0000	Segment budovy:	
Rok výroby:		Místnost:	1000
Třída:		Referát:	Neurčeno
		Zodpovídá:	Nikdo
Su/Au poř.	0420011	Inv. číslo souboru:	
Su/Au evi.	0210500	Název souboru:	
Su/Au opr.	0810500	Poznámka:	parc.č.3495/63,3536/1,3536/28
Účetní cena:	137 650,00	Počet MJ:	1,000
Částka DPH:	0,00	Požizovací cena:	137 650,00
Odpočet DPH:	0,00	Reálná cena:	0,00
Celková cena s DPH:	137 650,00	Opravná položka:	0,00
Odpisové údaje:			
Odpis:	U	Doba používání	
Odpisová skupina:	VI	Předpokládaná R:	30
Vstupní cena:	137 650,00	Poslední odpis:	0,00
Zbytková hodnota:	0,00	%PC (ZH)	0,00
Oprávka:	0,00	Obd. posl. odpisu:	0/0
Zůstatková cena:	137 650,00		
Odpis v akt. roce:	0,00		
Akt. rok odpisu:	1		
Typ odpisu:	UVUJRov	Sazba:	3,33% S
vodovodní řad v délce 36,3 m			

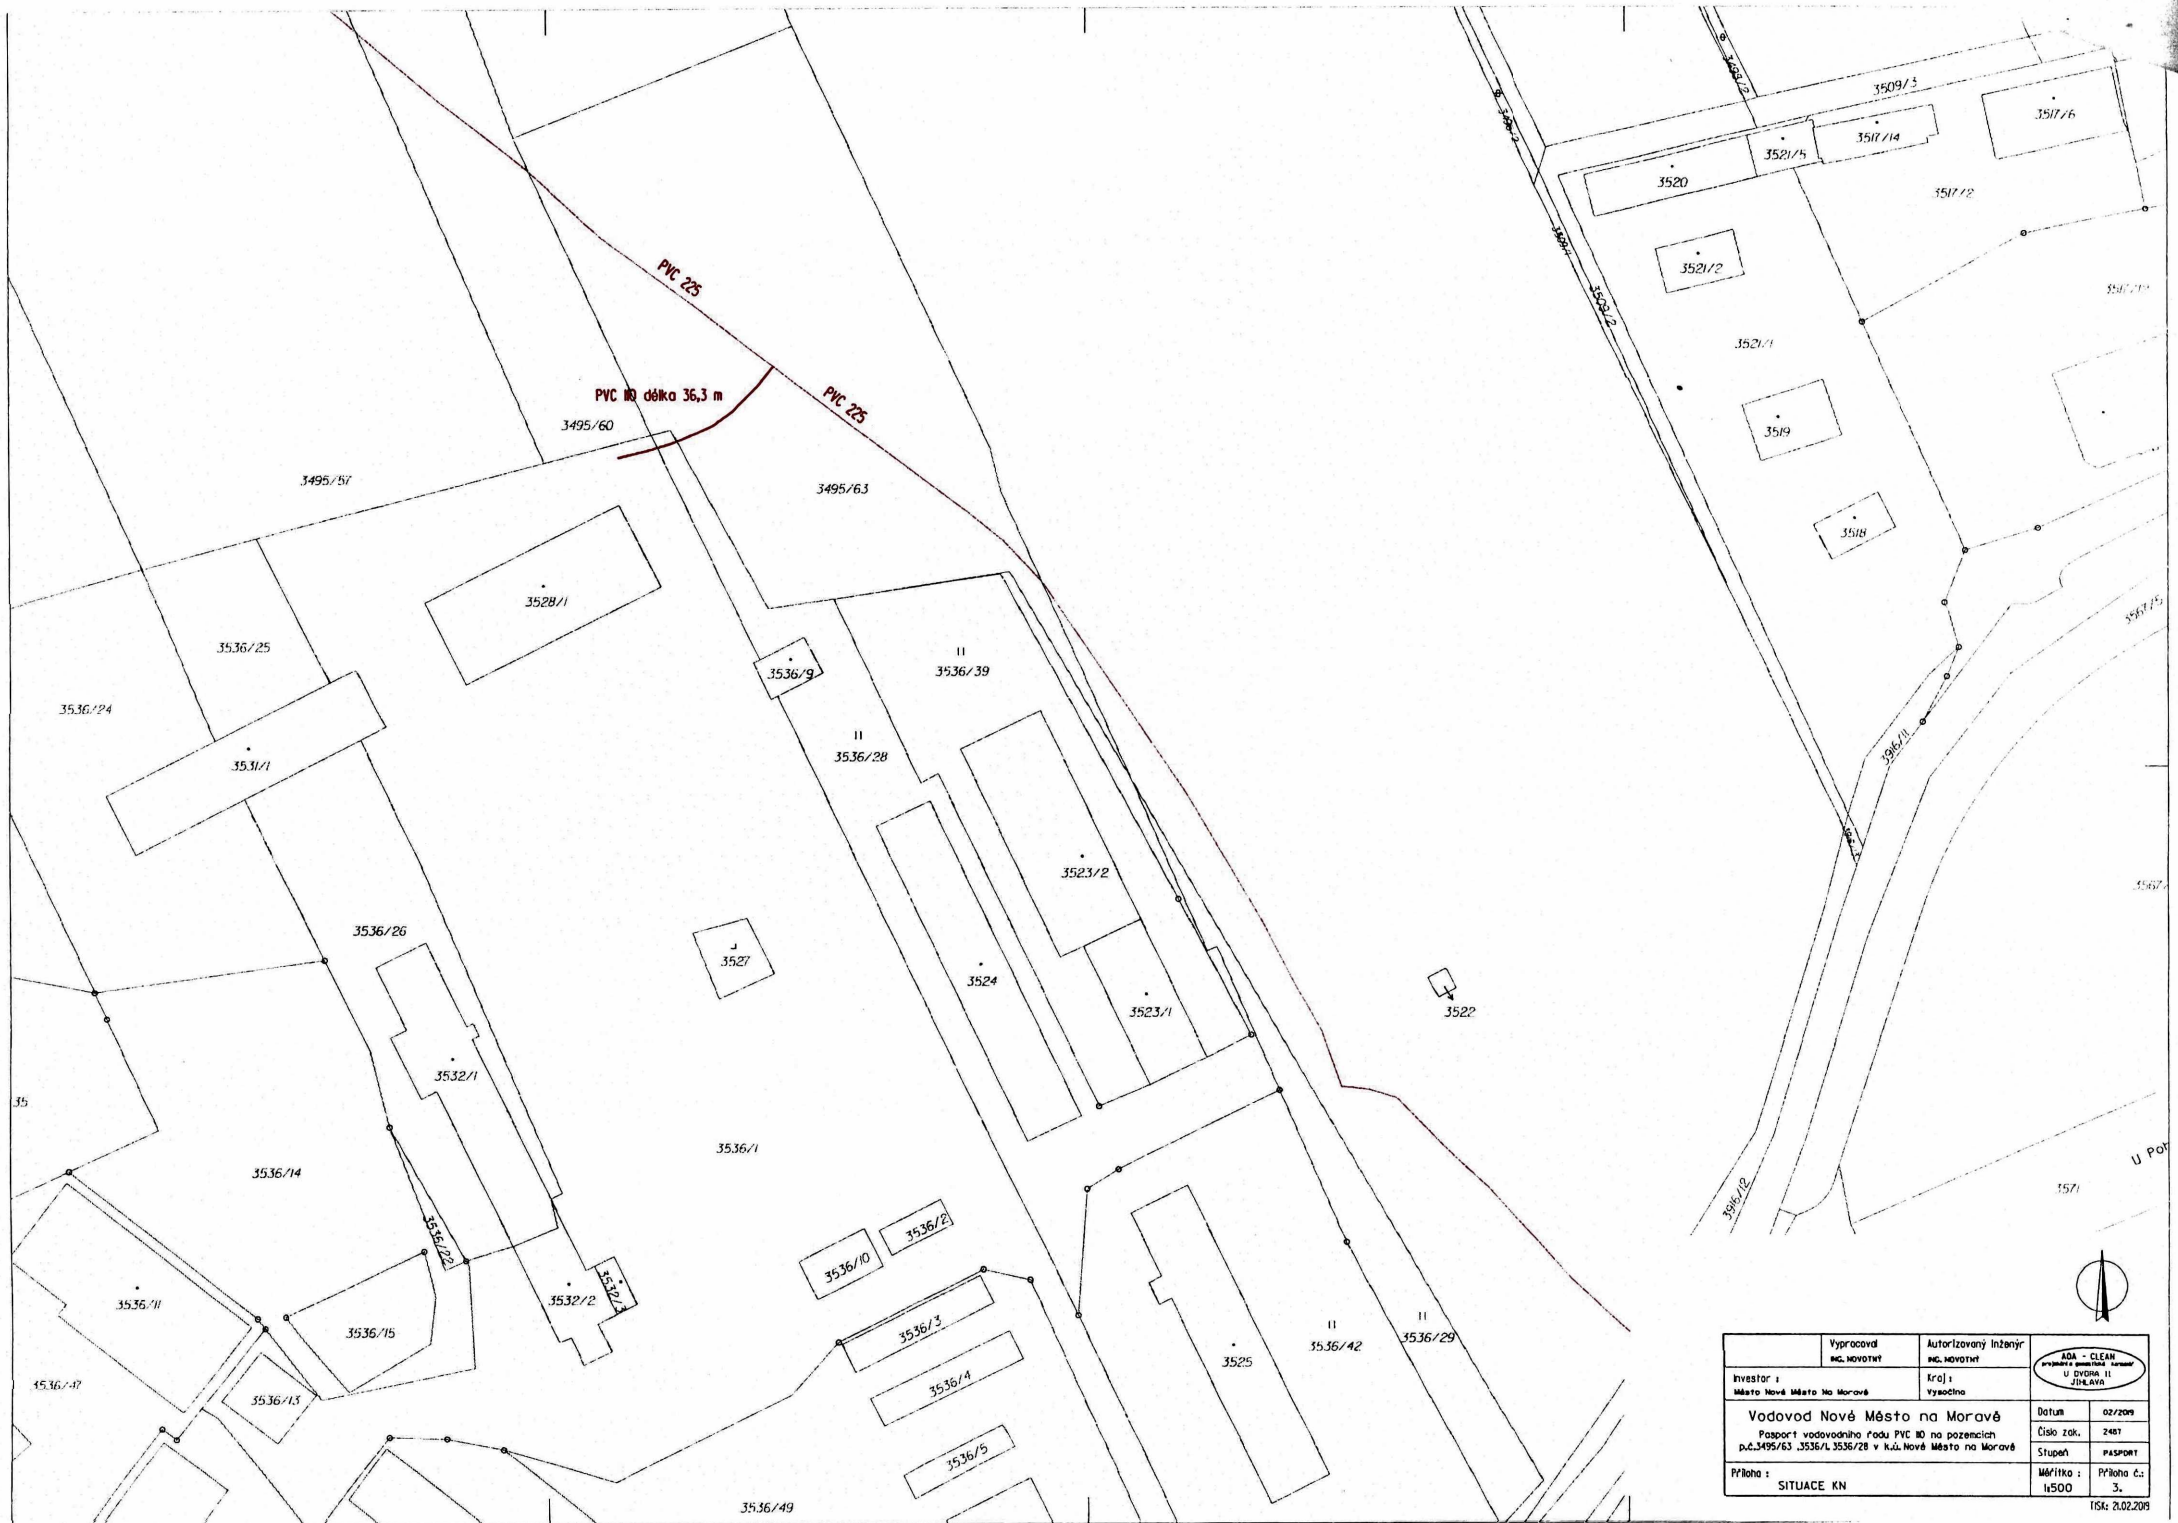

Výpracovná MČ NOVOTÍN		Autorizovaný Intenziv MČ NOVOTÍN		A04 - CLEAM projektová společnost, s.r.o. U DVOŘA II JHLANO	
Investor : Město Nové Město na Moravě		Kraj : Vysočina		Datum 02/2009	Číslo záz. 2407
Vodovod Nové Město na Moravě		Pasport vodovodního řádu PVC 110 na pozemcích p.č. 3495/63, 3536/1, 3536/28 v k.ú. Nové Město na Moravě		Stupeň PASPORT	Příloha č. 3.
Příloha : SITUACE KN		Mřítko : 1:500		Příloha č. 3.	

156: 2.02.2009

