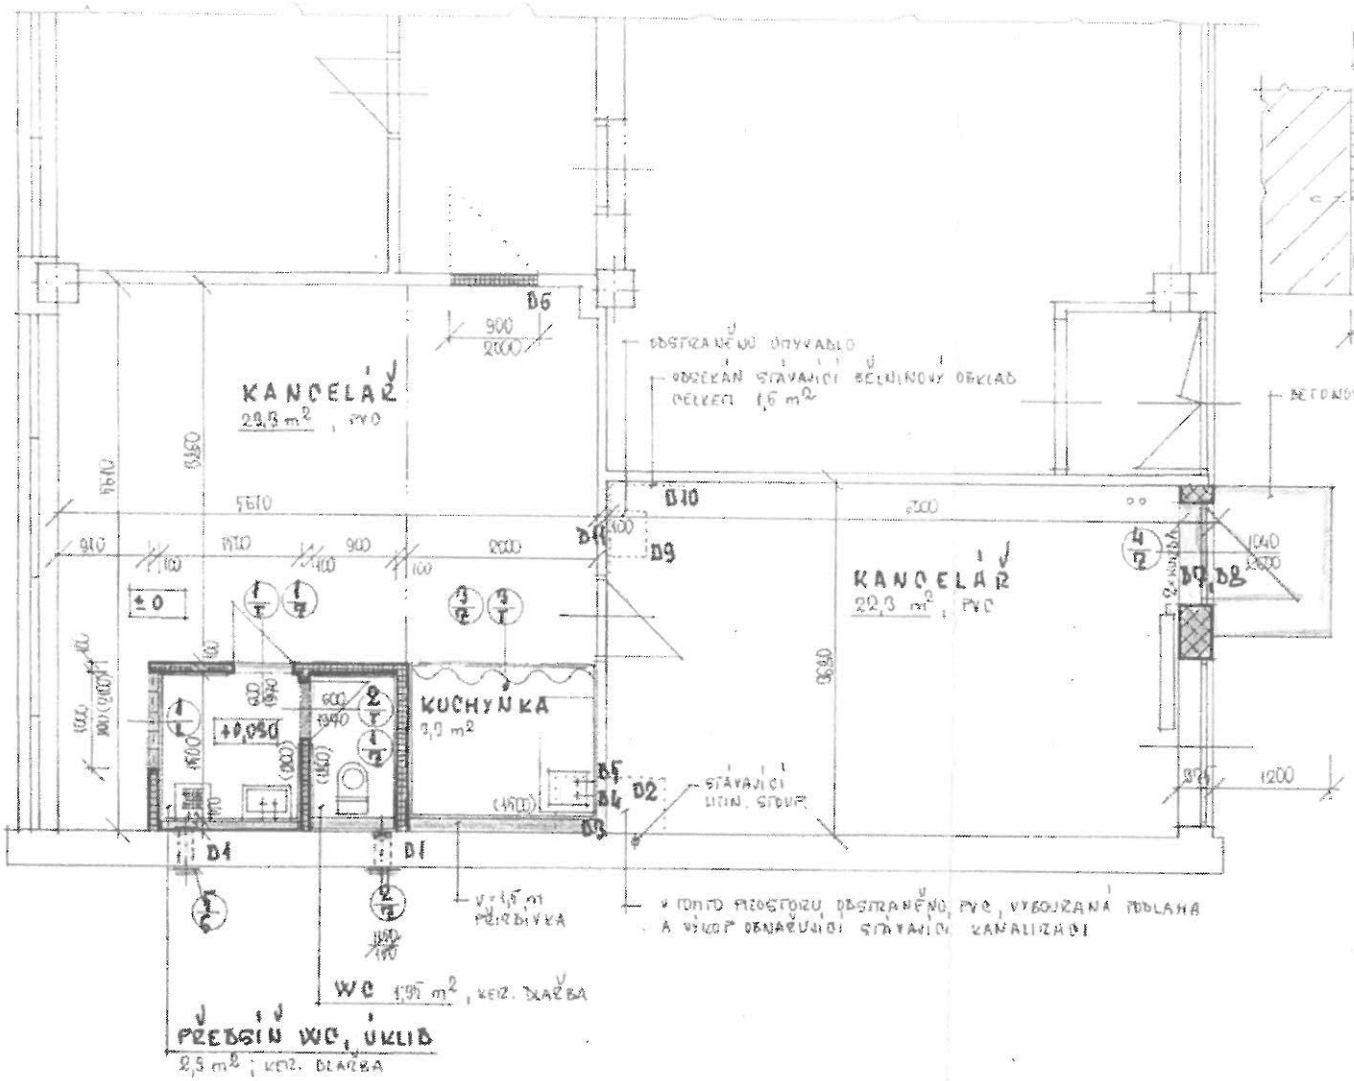

Městský úřad Světlá nad Sázavou
Tato dokumentace byla ověřena ve stavebním řízení a je podkladem pro provedení stavby dle stavebního povolení
č.j. 1339/95/SVR/24/03/170
ze dne 5. dubna 1995
Vedoucí odboru:

VYPRACOVAL:	PROJEKTOVAL:	
STAVBA: OPRAVA A MODERNIZACE KANCELÁŘÍ V OBJEKTU „VITAL" S.R.O. SVĚTLÁ NAD SÁZAVOU		
STAVEBNÍK: METAL-ALIANCE		
ČÁST: E	E1 STAVEBNÍ ŘEŠENÍ	
OBSAH: PŮDORYS		

DATUM:	11/95
FORMÁT:	2A4
STUPEŇ:	P
P.Č.:	1995
MĚŘÍTKO: 1:50	Č. VÝKR.: 2