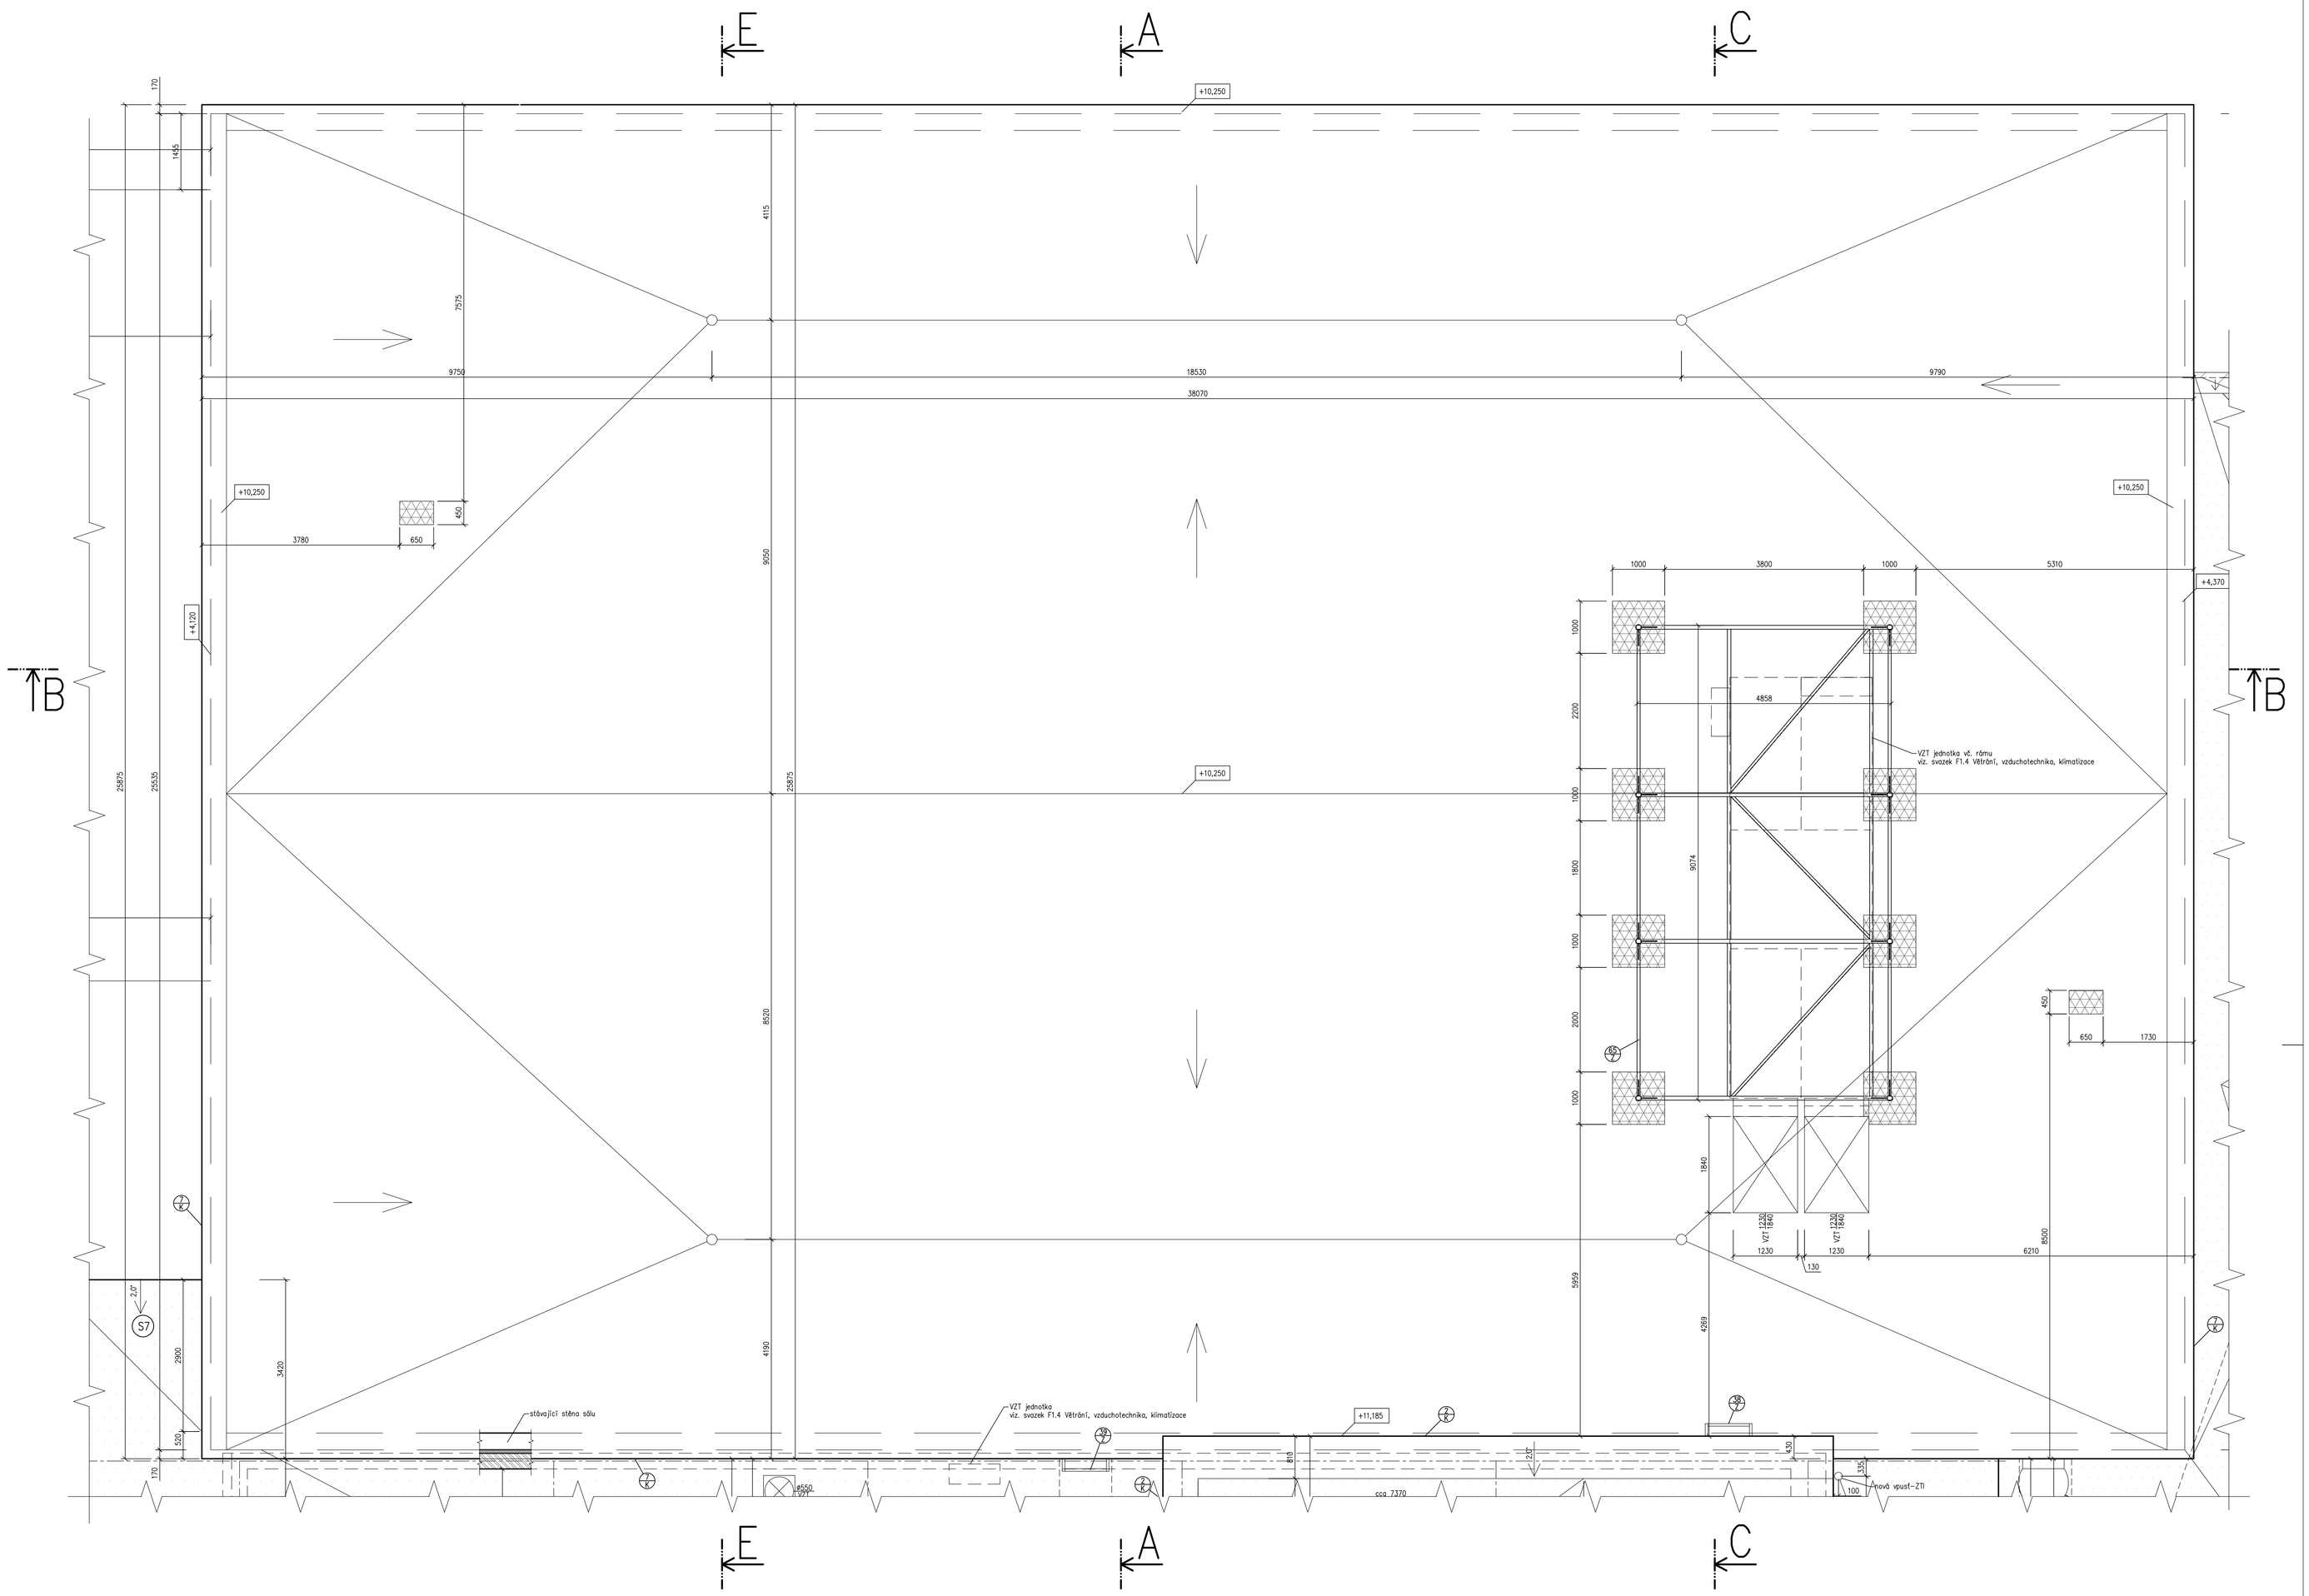

±0,000=ÚROVEŇ STÁVAJÍCÍ PODLAHY V GALERII (357,69 m.n.m.)

STAVEBNÍ ÚPRAVY

C Otvory po demontovaných jednotkách na střeše velkého sálu nutno zaslepit. Na stávající trapézový plech položit v místě otvoru plech nový (typ dle stávajícího) a přinýtovat. Následně položit tepelnou izolaci z minerální vaty EPS 100S do úrovně stávající střechy a položit nový SBS modifikovaný asfaltový pás. Pás nutno napojit na stávající. Velikost 2 ks zaslepovaných otvorů je 700x500 mm.

POZNÁMKY

- Přesné umístění prostupů pro VZT potrubí – viz. svazek F1.4. Větrání, vzduchotechnika, klimatizace. Provedené prostupu – viz. detaily stavebního řešení.

LEGENDA ZNAČENÍ STŘECHY

	Stávající střecha – bez úprav
	Nová střecha s fóliovou hydroizolační vrstvou
	Doplnění střechy (plocha 5,9m2) – Na stávající trapézový plech položit v místě otvoru plech nový (typ dle stávajícího) a přinýtovat. Následně položit parozábranu SBS modifikovaný asfaltový pás, tepelnou izolaci z polystyrenu EPS 100S do úrovně stávající střechy (tl. cca 150 mm) a položit 2x nový SBS modifikovaný asfaltový pás. Pás nutno napojit na stávající. Skladbu mechanicky kotvit. V místě prostupů nutno pás vyvést min. 300 mm nad úroveň střechy a ukončit lištou – součástí dodávky střechy.

SCHÉMA OBJEKTU

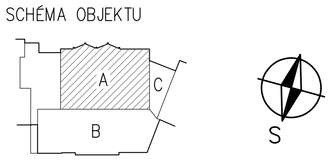

Autor: Ing. Jaromír Jančík	HIP: Ing. Vladimíra Pokorná	ipros F-M s.r.o. Tř. 28 října 1639, 738 01 Frýdek – Místek tel. 558 436 785 e-mail: inprosfm@inprosfm.cz www.inprosfm.cz
Vedoucí projektant: Ing. Vladimíra Pokorná	Vypracoval: Ing. Gabriela Pokorná	
Investor: Město Frýdlant nad Ostravicí Náměstí č. 3, Frýdlant nad Ostravicí	Místo: Frýdlant nad Ostravicí	
Stavba: STAVEBNÍ ÚPRAVY, PŘÍSTAVBA A NÁSTAVBA KULTURNÍHO DOMU VE FRÝDLANTĚ NAD OSTRAVICÍ		Číslo zakázky: 87/11 — Stupeň: DPS
Objekt: SO 01 Stavební úpravy kulturního domu		Datum: prosinec/2011 — Formát: 18x A4
Obsah: F1.1. Architektonické a stavebně technické řešení, stavebně konstrukční část — Část A – půdorys střechy – navrhované řešení		Měřítko: 1:50 — Číslo výkresu: 21