

## DODATEK č. 1

ke smlouvě o dílo uzavřené dne 11.11.2024 (dále jen „**Dodatek č. 1**“) mezi těmito stranami

### Objednatel

**Název:** Město Žďár nad Sázavou  
**Sídlo:** Žižkova 227/1, 591 01 Žďár nad Sázavou  
**IČO:** 00295841  
**DIČ:** CZ00295841  
**Bankovní spojení:** Komerční banka a.s., 328751/0100  
**Zastoupený:** Ing. Martin Mrkos, ACCA, starostou  
**Kontaktní osoba:**

**Kontakt:**

(dále jen „**Objednatel**“)

a

### Zhotovitel

**Název:** BUENO design s.r.o.  
**Sídlo:** Arraská 1233/3, Zábřeh, 700 30 Ostrava  
**IČO:** 07957441  
**DIČ:** CZ07957441  
**Bankovní spojení:** UniCredit Bank Czech Republic and Slovakia, a.s.,  
číslo účtu: 1181893008/2700  
**Zápis v obchodním rejstříku:** spisová značka C 77843 vedená u Krajského soudu  
v Ostravě  
**Zastoupený:** Kamilem Nožkou, jednatelem  
**Kontaktní osoba:** Kamil Nožka  
**Telefonní spojení:**  
**E-mail:**

(dále jen „**Zhotovitel**“; Zhotovitel společně s Objednatelem dále také jako „**Smluvní strany**“)

### PREAMBULE

1. Smluvní strany uzavřely dne 11.11.2024 smlouvu o dílo (dále jen „**Smlouva**“) týkající se realizace veřejné zakázky **Modernizace polytechnické učebny 3. ZŠ - nábytek** (dále jen „**Veřejná zakázka**“).
2. V průběhu plnění vyvstala mezi Smluvními stranami potřeba upravit obsah Smlouvy, a proto se Smluvní strany dohodly, že uzavrou tento Dodatek č. 1 a upraví tak svoje vzájemná práva a povinnosti.

### PŘEDMĚT DODATKU

1. Předmětem tohoto Dodatku č. 1 jsou:

- 1.1. vícepráce Díla dle příslušného změnového listu č. 1, který tvoří přílohu č. 1 tohoto Dodatku č. 1,
- 1.2. změna celkové ceny Díla.
2. Smluvní strany deklarují, že všechny změny tímto Dodatkem č. 1 učiněné jsou plně v souladu s ust. § 222 zákona č. 134/2016 Sb., o zadávání veřejných zakázek, ve znění pozdějších předpisů (dále jen „ZZVZ“) a s vědomím limitů zde upravených, přičemž se jedná konkrétně o změny závazku dle § 222 odst. 4 ZZVZ, jak vyplývá z přílohy č. 1.
  - 2.1. Smluvními stranami byly identifikovány u **změnového listu č. 1 vícepráce** v celkové hodnotě **5.890,- Kč bez DPH**, jedná o změnu nepodstatnou, neměnicí celkovou povahu veřejné zakázky ve smyslu § 222 odst. 4 ZZVZ (tzv. změny *de minimis*). Bližší specifikace je součástí změnového listu č. 1, který tvoří přílohu č. 1, a výkresové dokumentace, která tvoří přílohu č. 2.
3. Odst. 35 Smlouvy se v souladu s výše uvedenými změnami mění následovně:  
*Cena Díla (dále jen „Cena Díla“) je stanovena na základě nabídky Zhotovitele podané v Řízení veřejné zakázky a činí 660.034,- Kč bez DPH, a to vzhledem ke znění Dodatku č. 1 ke Smlouvě. Tato Cena Díla je podrobně rozčleněna ve Zhotovitelem oceněném Výkazu výměr (cena 654.144,-) který je přílohou č. 2 Smlouvy a ve změnovém listu č. 1 (cena 5890,-), jež je součástí dodatku č. 1 ke Smlouvě.*

### ZÁVĚREČNÁ USTANOVENÍ

1. Ostatní ustanovení Smlouvy zůstávají nezměněna.
2. Tento Dodatek č. 1 byl sepsán ve dvou stejnopisech, po jednom pro každou Smluvní stranu. Pokud je Dodatek č. 1 uzavírán elektronicky za využití kvalifikovaných/uznávaných elektronických podpisů, postačí jedno vyhotovení Dodatku č. 1, na kterém jsou zaznamenány kvalifikované/uznávané elektronické podpisy zástupců Smluvních stran.
3. Tento Dodatek č. 1 je uzavřen dnem podpisu oběma Smluvními stranami a účinný dnem uveřejnění v registru smluv, přičemž uveřejnění smlouvy zajistí Objednatel.

### Doložka

Dodatek č. 1 byl uzavřen v souladu s usnesením Rady města Žďár nad Sázavou č. 2966/2024/SRI/RM přijatým na schůzi č. 62 konané dne 30.09.2024.

### Přílohy


1. příloha č. 1 - změnový list č. 1 s vyčíslením jednotlivých položek změn
2. příloha č. 2 - výkresová dokumentace

Ve Žďáru nad Sázavou dne  
(dle elektronického podpisu)

V Brně dne  
(dle elektronického podpisu)




Objednatel  
Ing. Martin Mrkos, ACCA, starosta

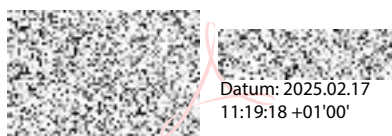


Zhotovitel  
Kamil Nožka, jednatel


ZMĚNOVÝ LIST č.1

| objednatel :   |  | bez DPH   |             | s DPH     |
|---|--|-----------|-------------|-----------|
| Název: Město Žďár nad Sázavou<br>Sídlo: Žižkova 227/1, 591 01 Žďár nad Sázavou<br>IČO: 00295841<br>DIČ: CZ00295841 |  | CELKEM    |             |           |
| Označení, orientační popis                                                                                         |  | cena / ks | Celkem      | cena / ks |
| rozměry š / hl / v                                                                                                 |  | ks        | bez DPH     |           |
|   |  |           |             |           |
| zásuvky v katedře pro PC a monitor + prokabelování + práce                                                         |  | 2         | 1 000,00 Kč | 2 000 Kč  |
|   |  |           |             | 2 420,00  |
| výstup pro kantora - zásuvková věž AC / DC + 1x 230V                                                               |  | 1         | 3 890,00 Kč | 3 890 Kč  |
|   |  |           |             | 4 706,90  |
| CELKEM   |  |           | 5 890 Kč    | 7 127 Kč  |

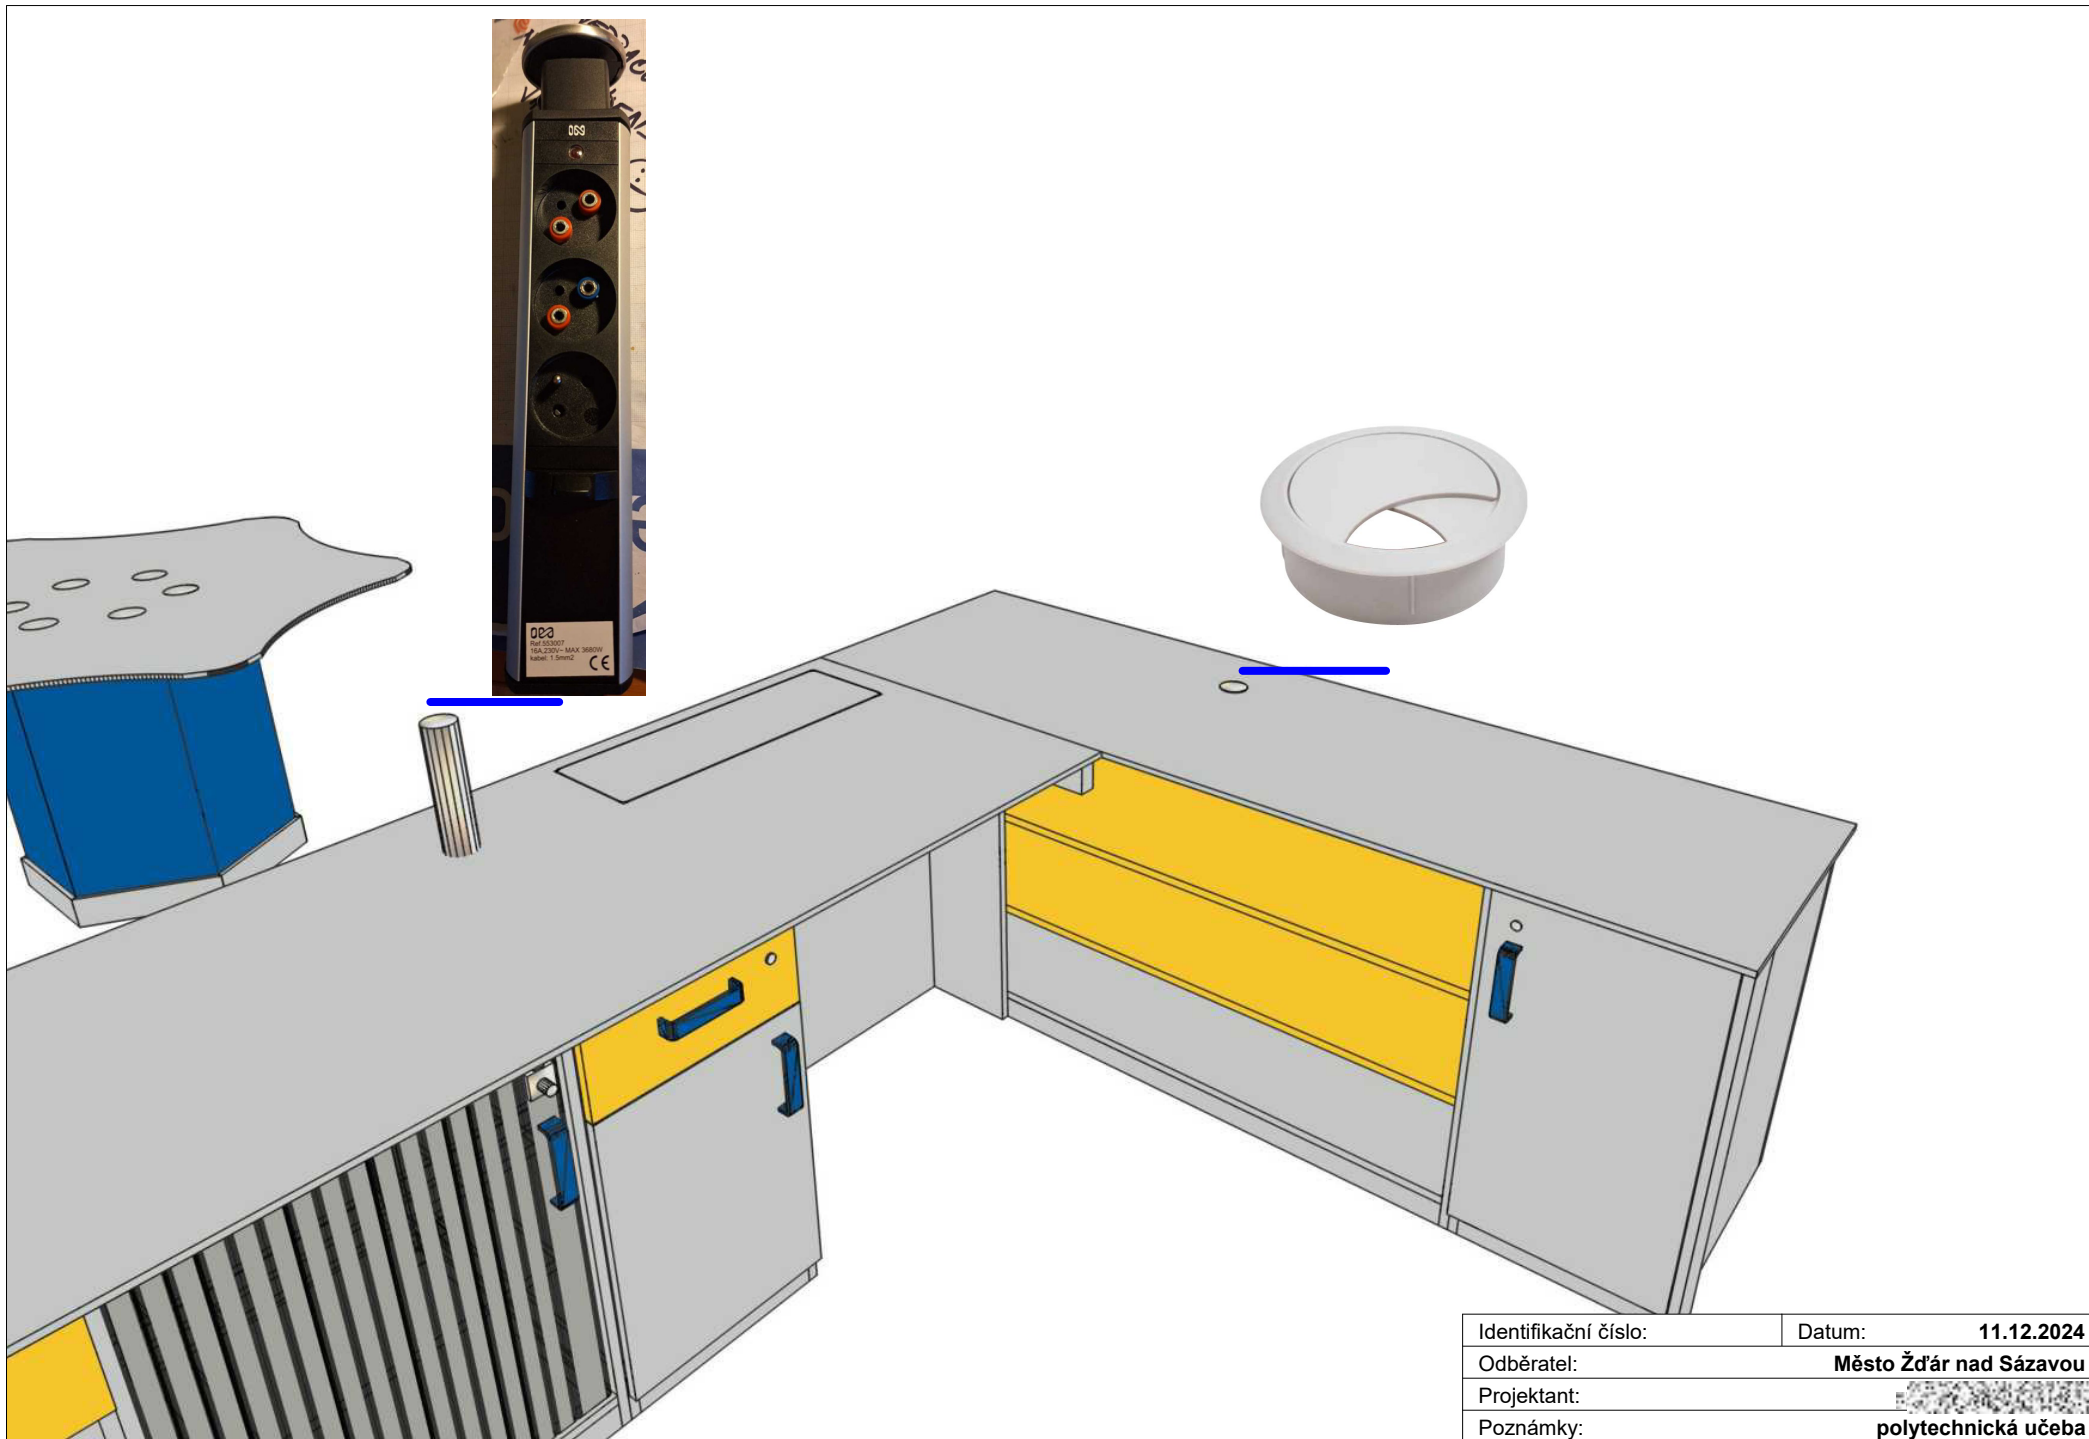

|                      |                        |
|----------------------|------------------------|
| Identifikační číslo: | Datum: 11.12.2024      |
| Odběratel:           | Město Žďár nad Sázavou |
| Projektant:          |                        |
| Poznámky:            | polytechnická učeba    |

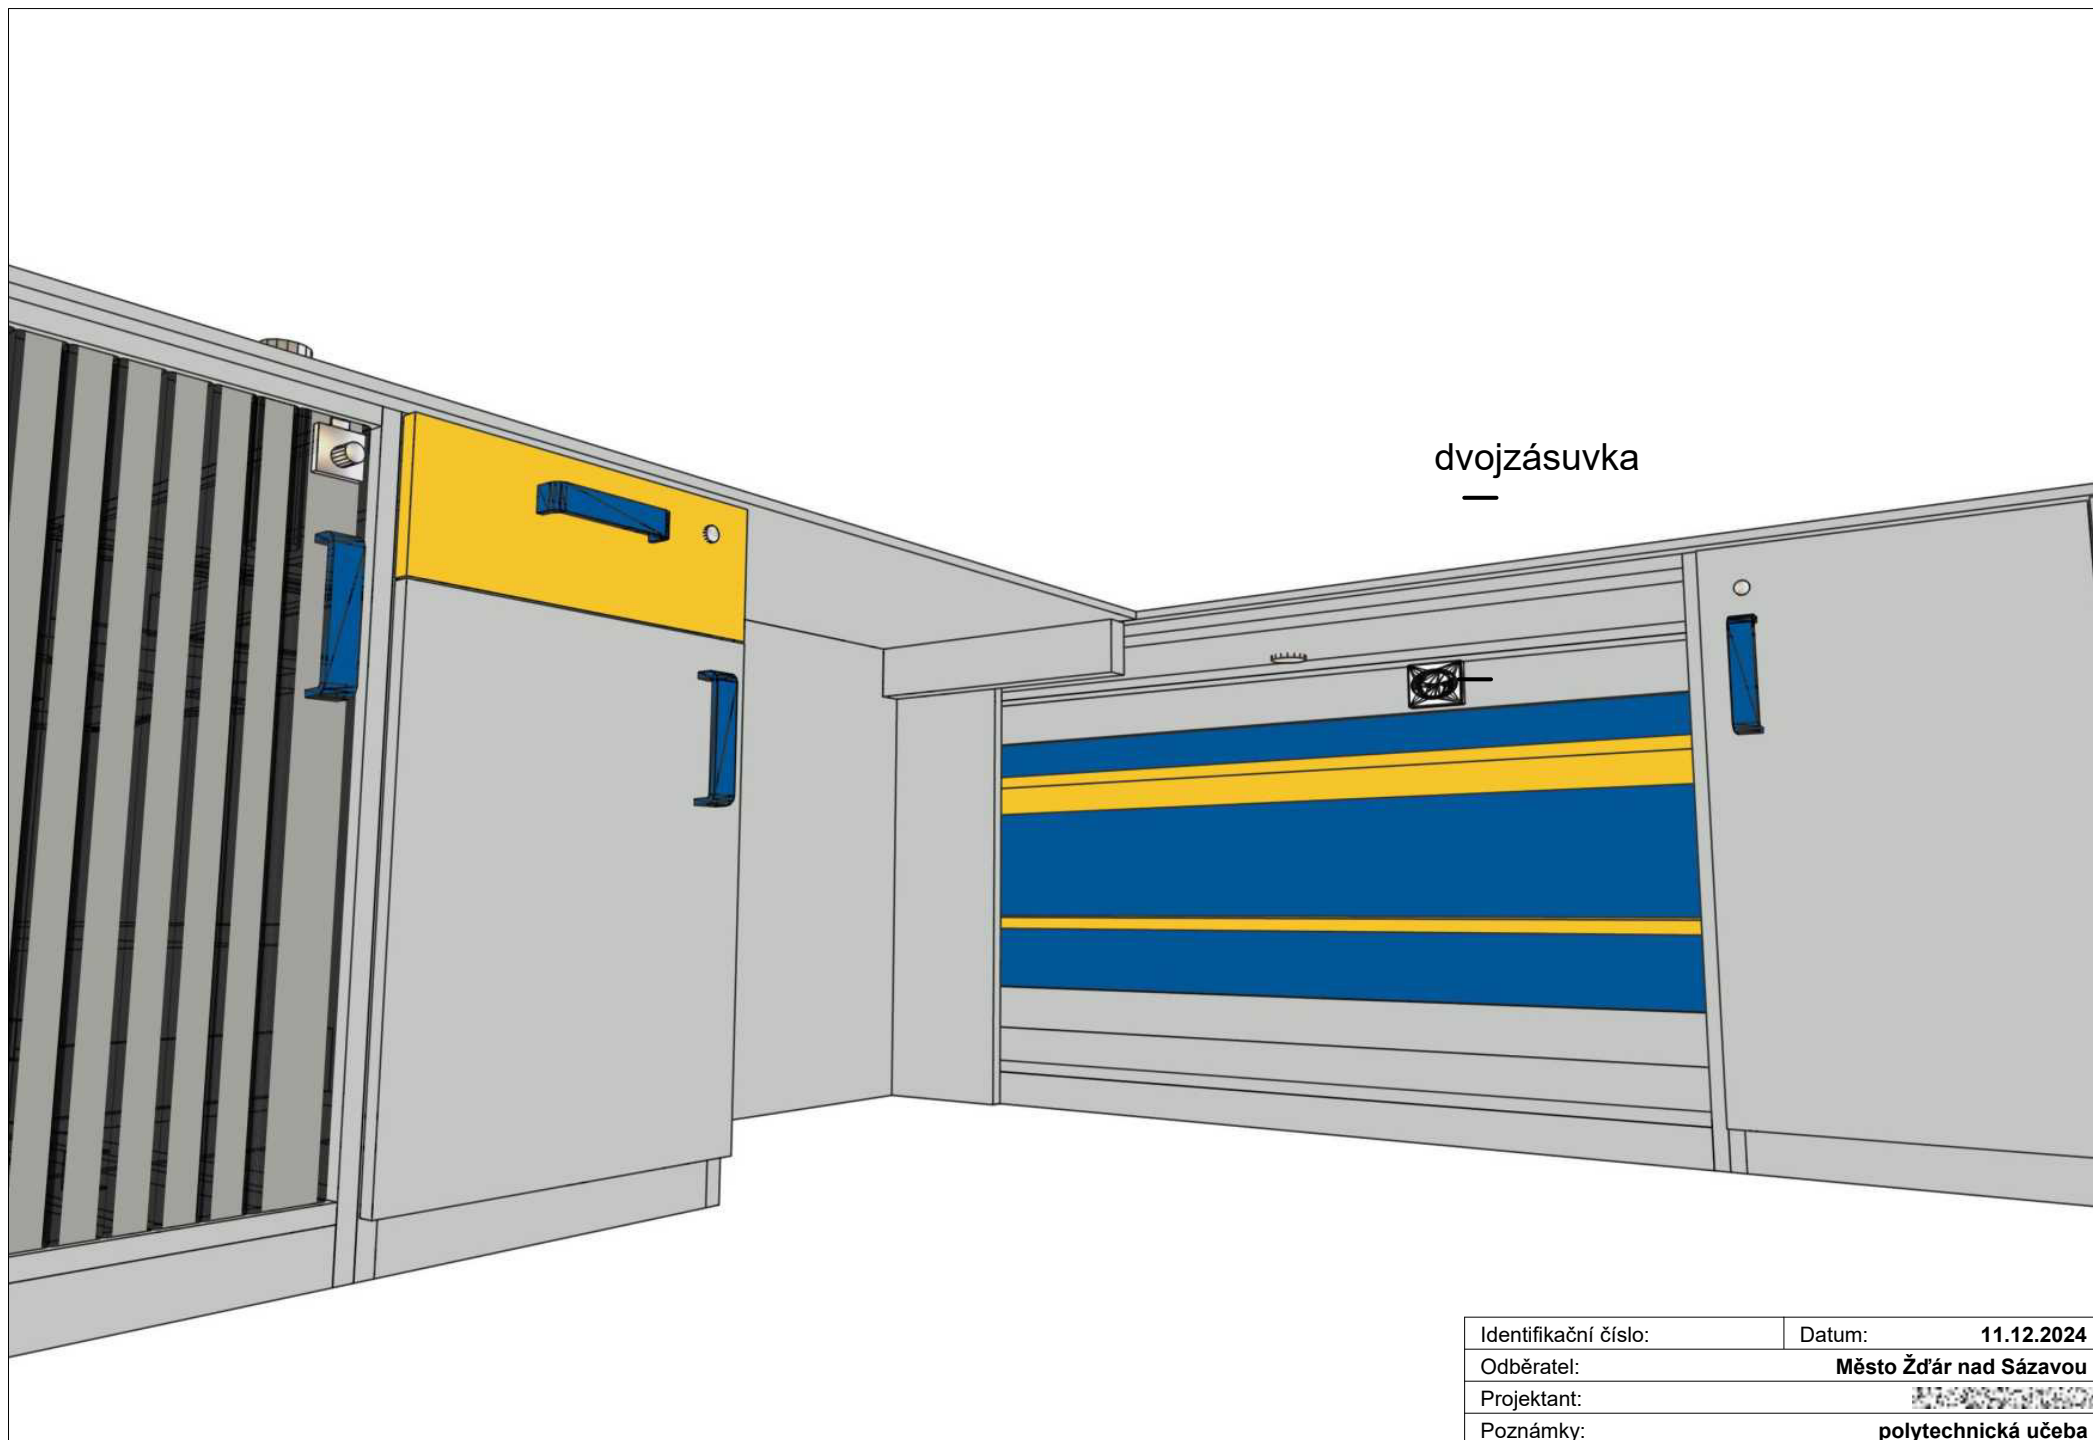

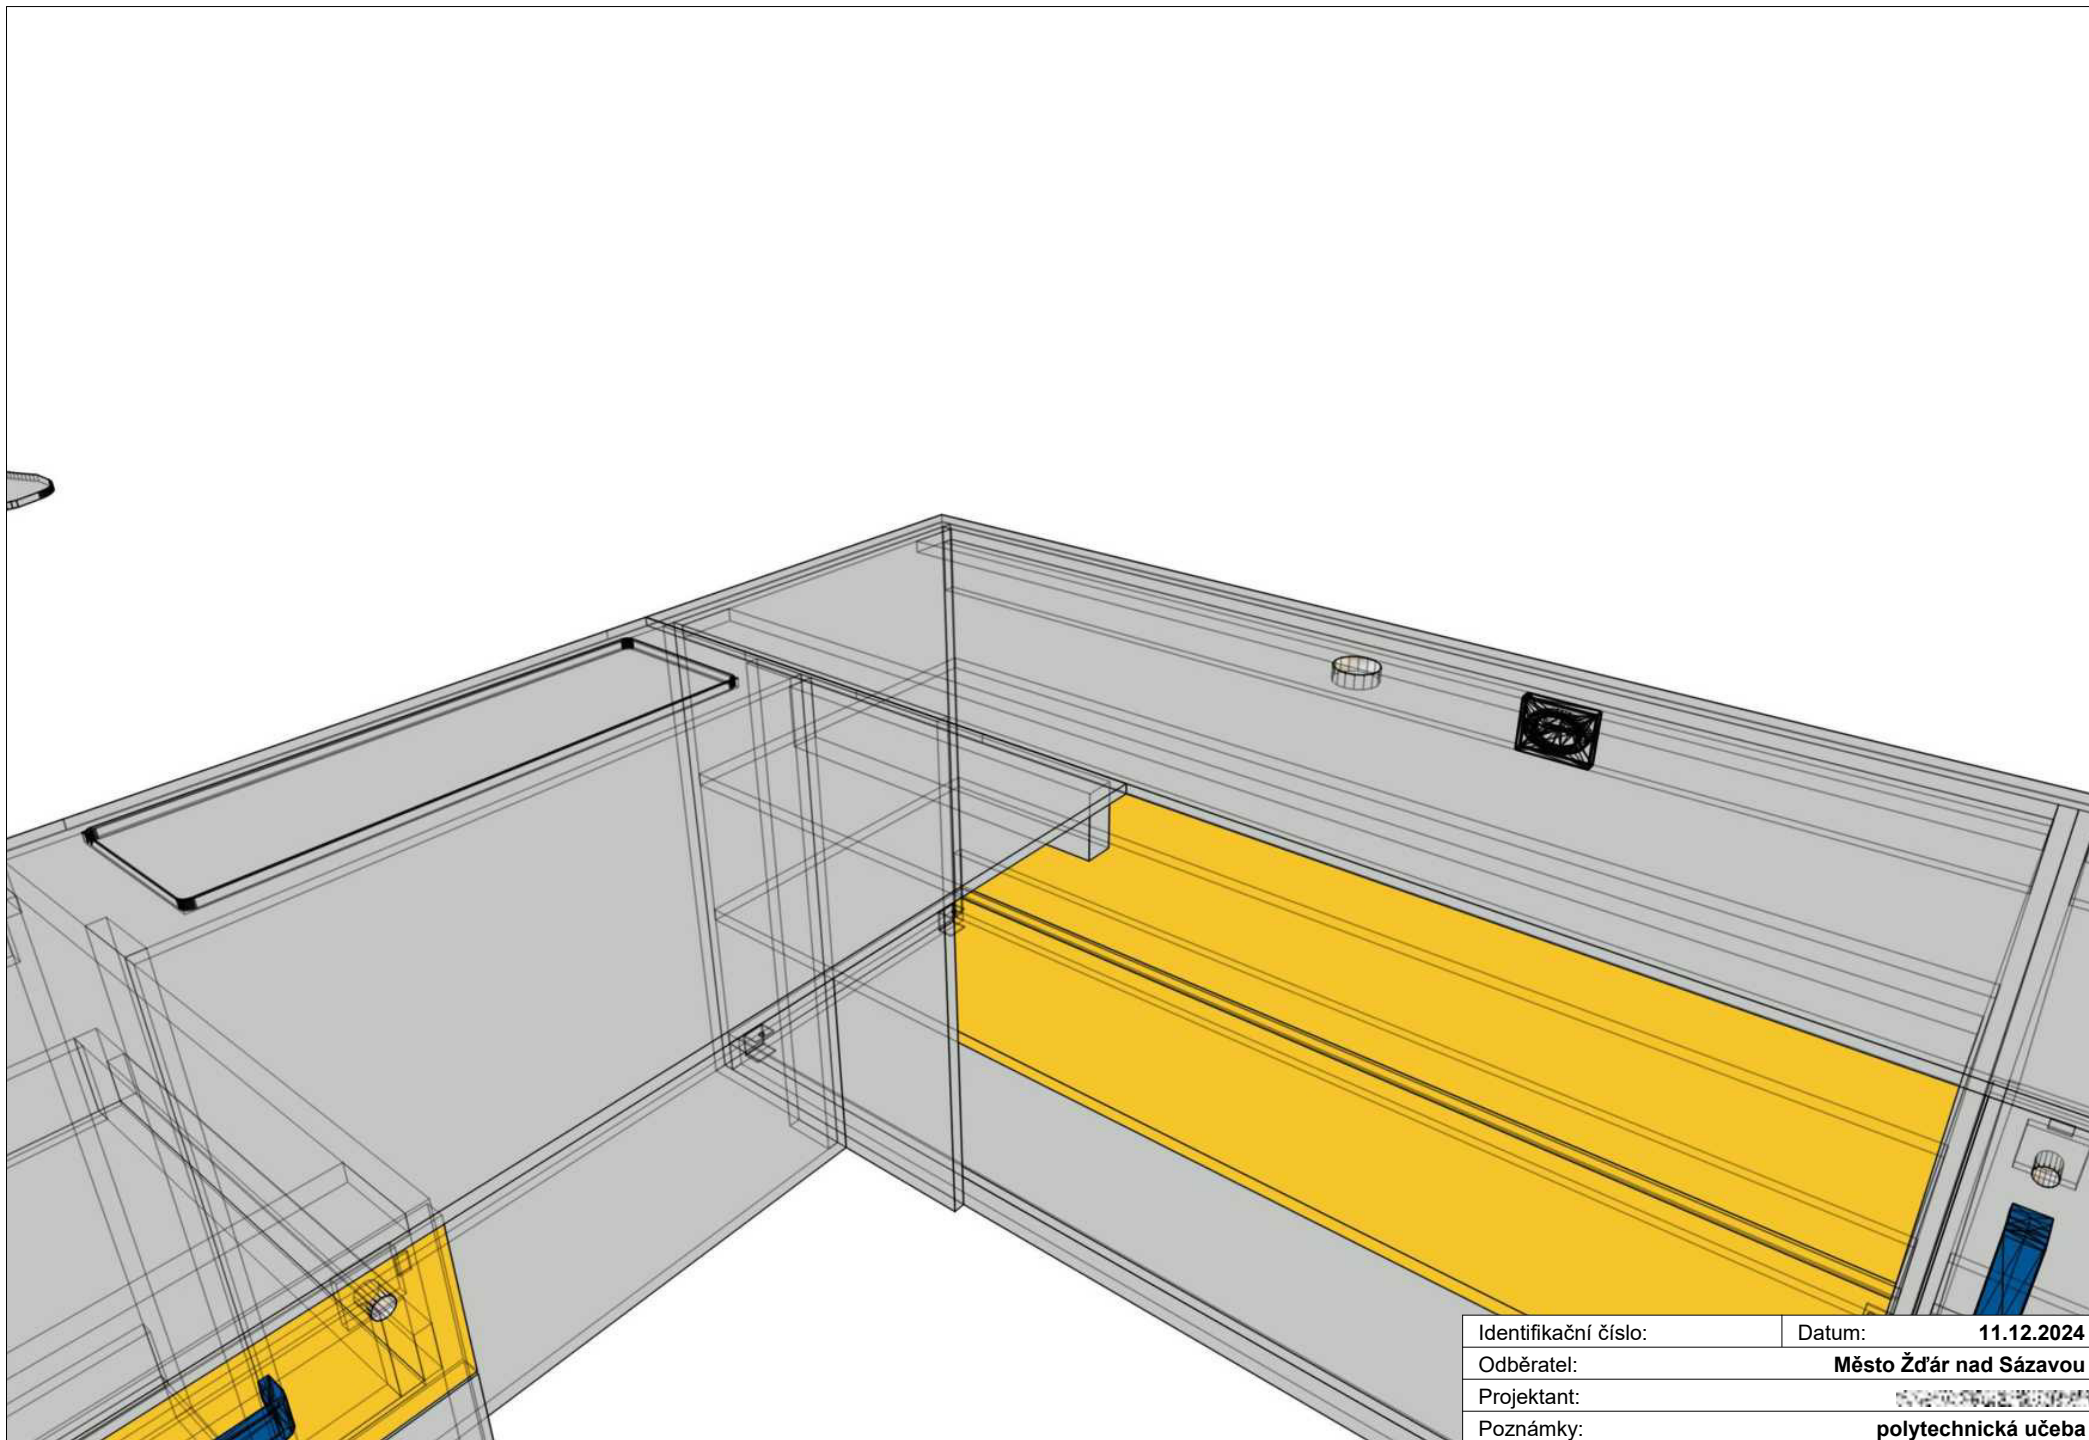

|                      |                        |
|----------------------|------------------------|
| Identifikační číslo: | Datum: 11.12.2024      |
| Odběratel:           | Město Žďár nad Sázavou |
| Projektant:          |                        |
| Poznámky:            | polytechnická učeba    |