


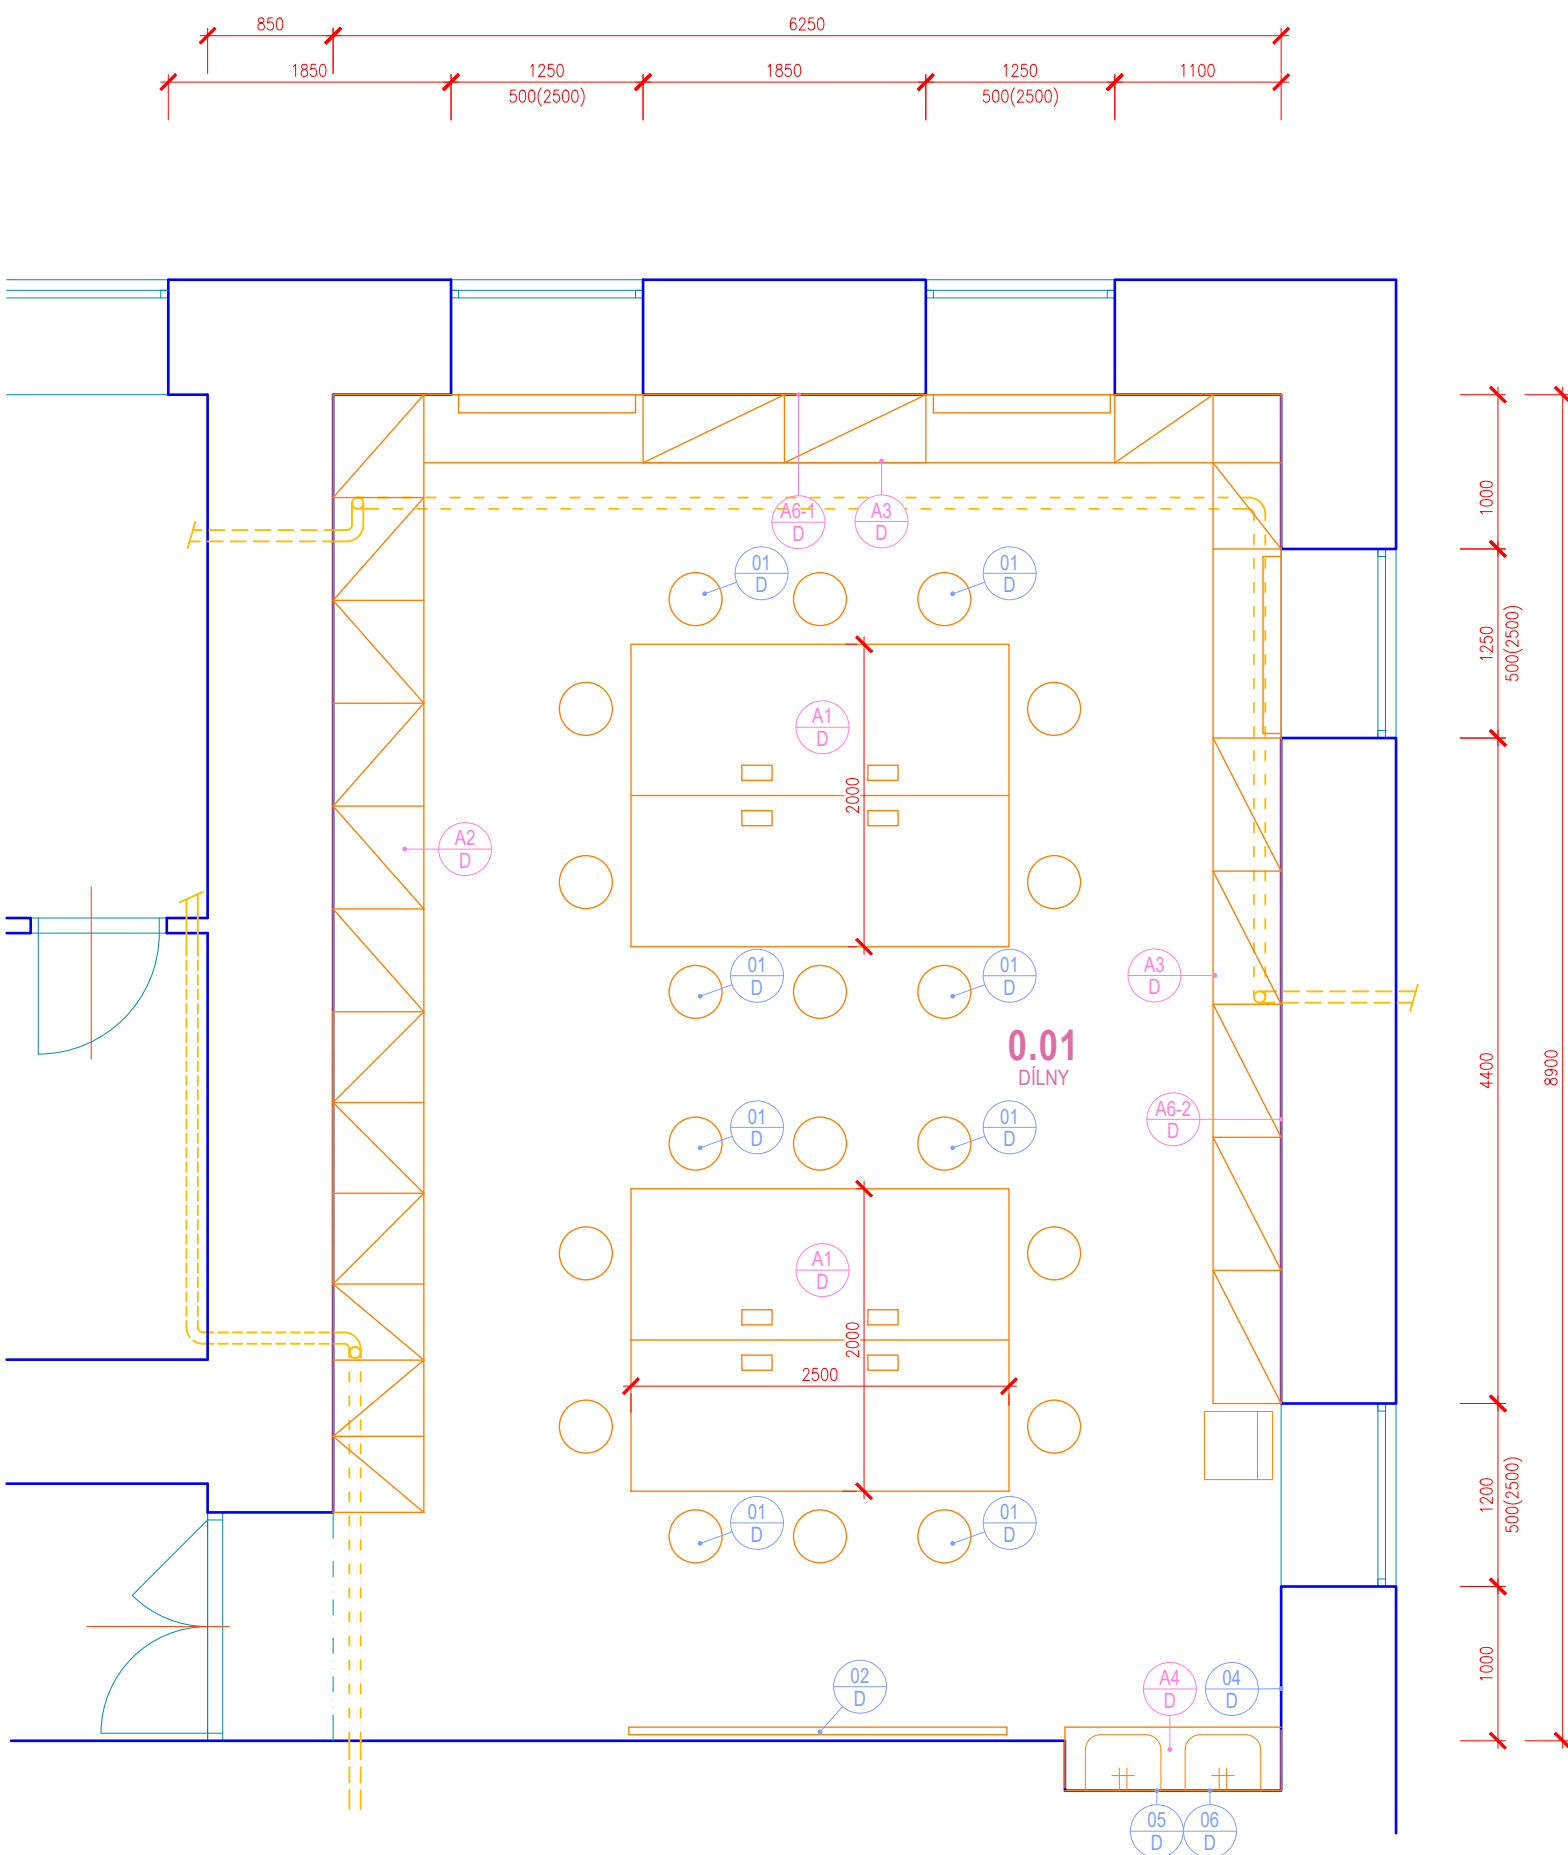

LEGENDA MÍSTNOSTÍ :

OZN.	MÍSTNOST	PLOCHA (m²)	PODLAHA
0.01	DÍLNY	56,3	KER. DLAŽBA

LEGENDA POVRCHOVÝCH ÚPRAV :


- XX

X

ATYPICKÉ PRVKY INTERIÉRU -
BLÍŽE SPECIFIKOVÁNY V ČÁSTI DOKUMENTACE INTERIÉR A MOBILIÁŘ
- XX

X

TYPOVÉ PRVKY INTERIÉRU -
BLÍŽE SPECIFIKOVÁNY V ČÁSTI DOKUMENTACE INTERIÉR A MOBILIÁŘ

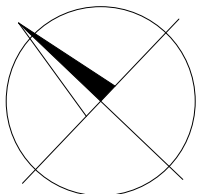

ZODPOVĚDNÝ PROJEKTANT	ING. JAN ŠUBRT	SAFETY PRO	
ZPRACOVATELÉ PROJEKTU	ING. KATEŘINA SOLDÁNOVÁ		
INVESTOR	Základní škola Svitavy, T.G.Masaryka 27, 568 02 Svitavy		
AKCE:	Základní škola Svitavy, T.G.Masaryka 27, 568 02 Svitavy	PROFESE	AS ČÁST
UČEBNA DÍLEN, VÝTVARNÉ VÝCHOVY A CVIČNÁ KUCHYNĚ DOKUMENTACE PRO PROVEDENÍ STAVBY		STUPEŇ PD	DPS
		Č. ZAKÁZKY	--
		DATUM	03/2023
		FORMÁT	2xA4
		MĚŘÍTKO	1:50
D1.1.1 - ARCHITEKTONICKO STAVEBNÍ ŘEŠENÍ		Č. PŘÍLOHY	Č. SOUPRAVY
UČEBNA DÍLEN - NÁBYTEK A MOBILIÁŘ		D1.1.2	