


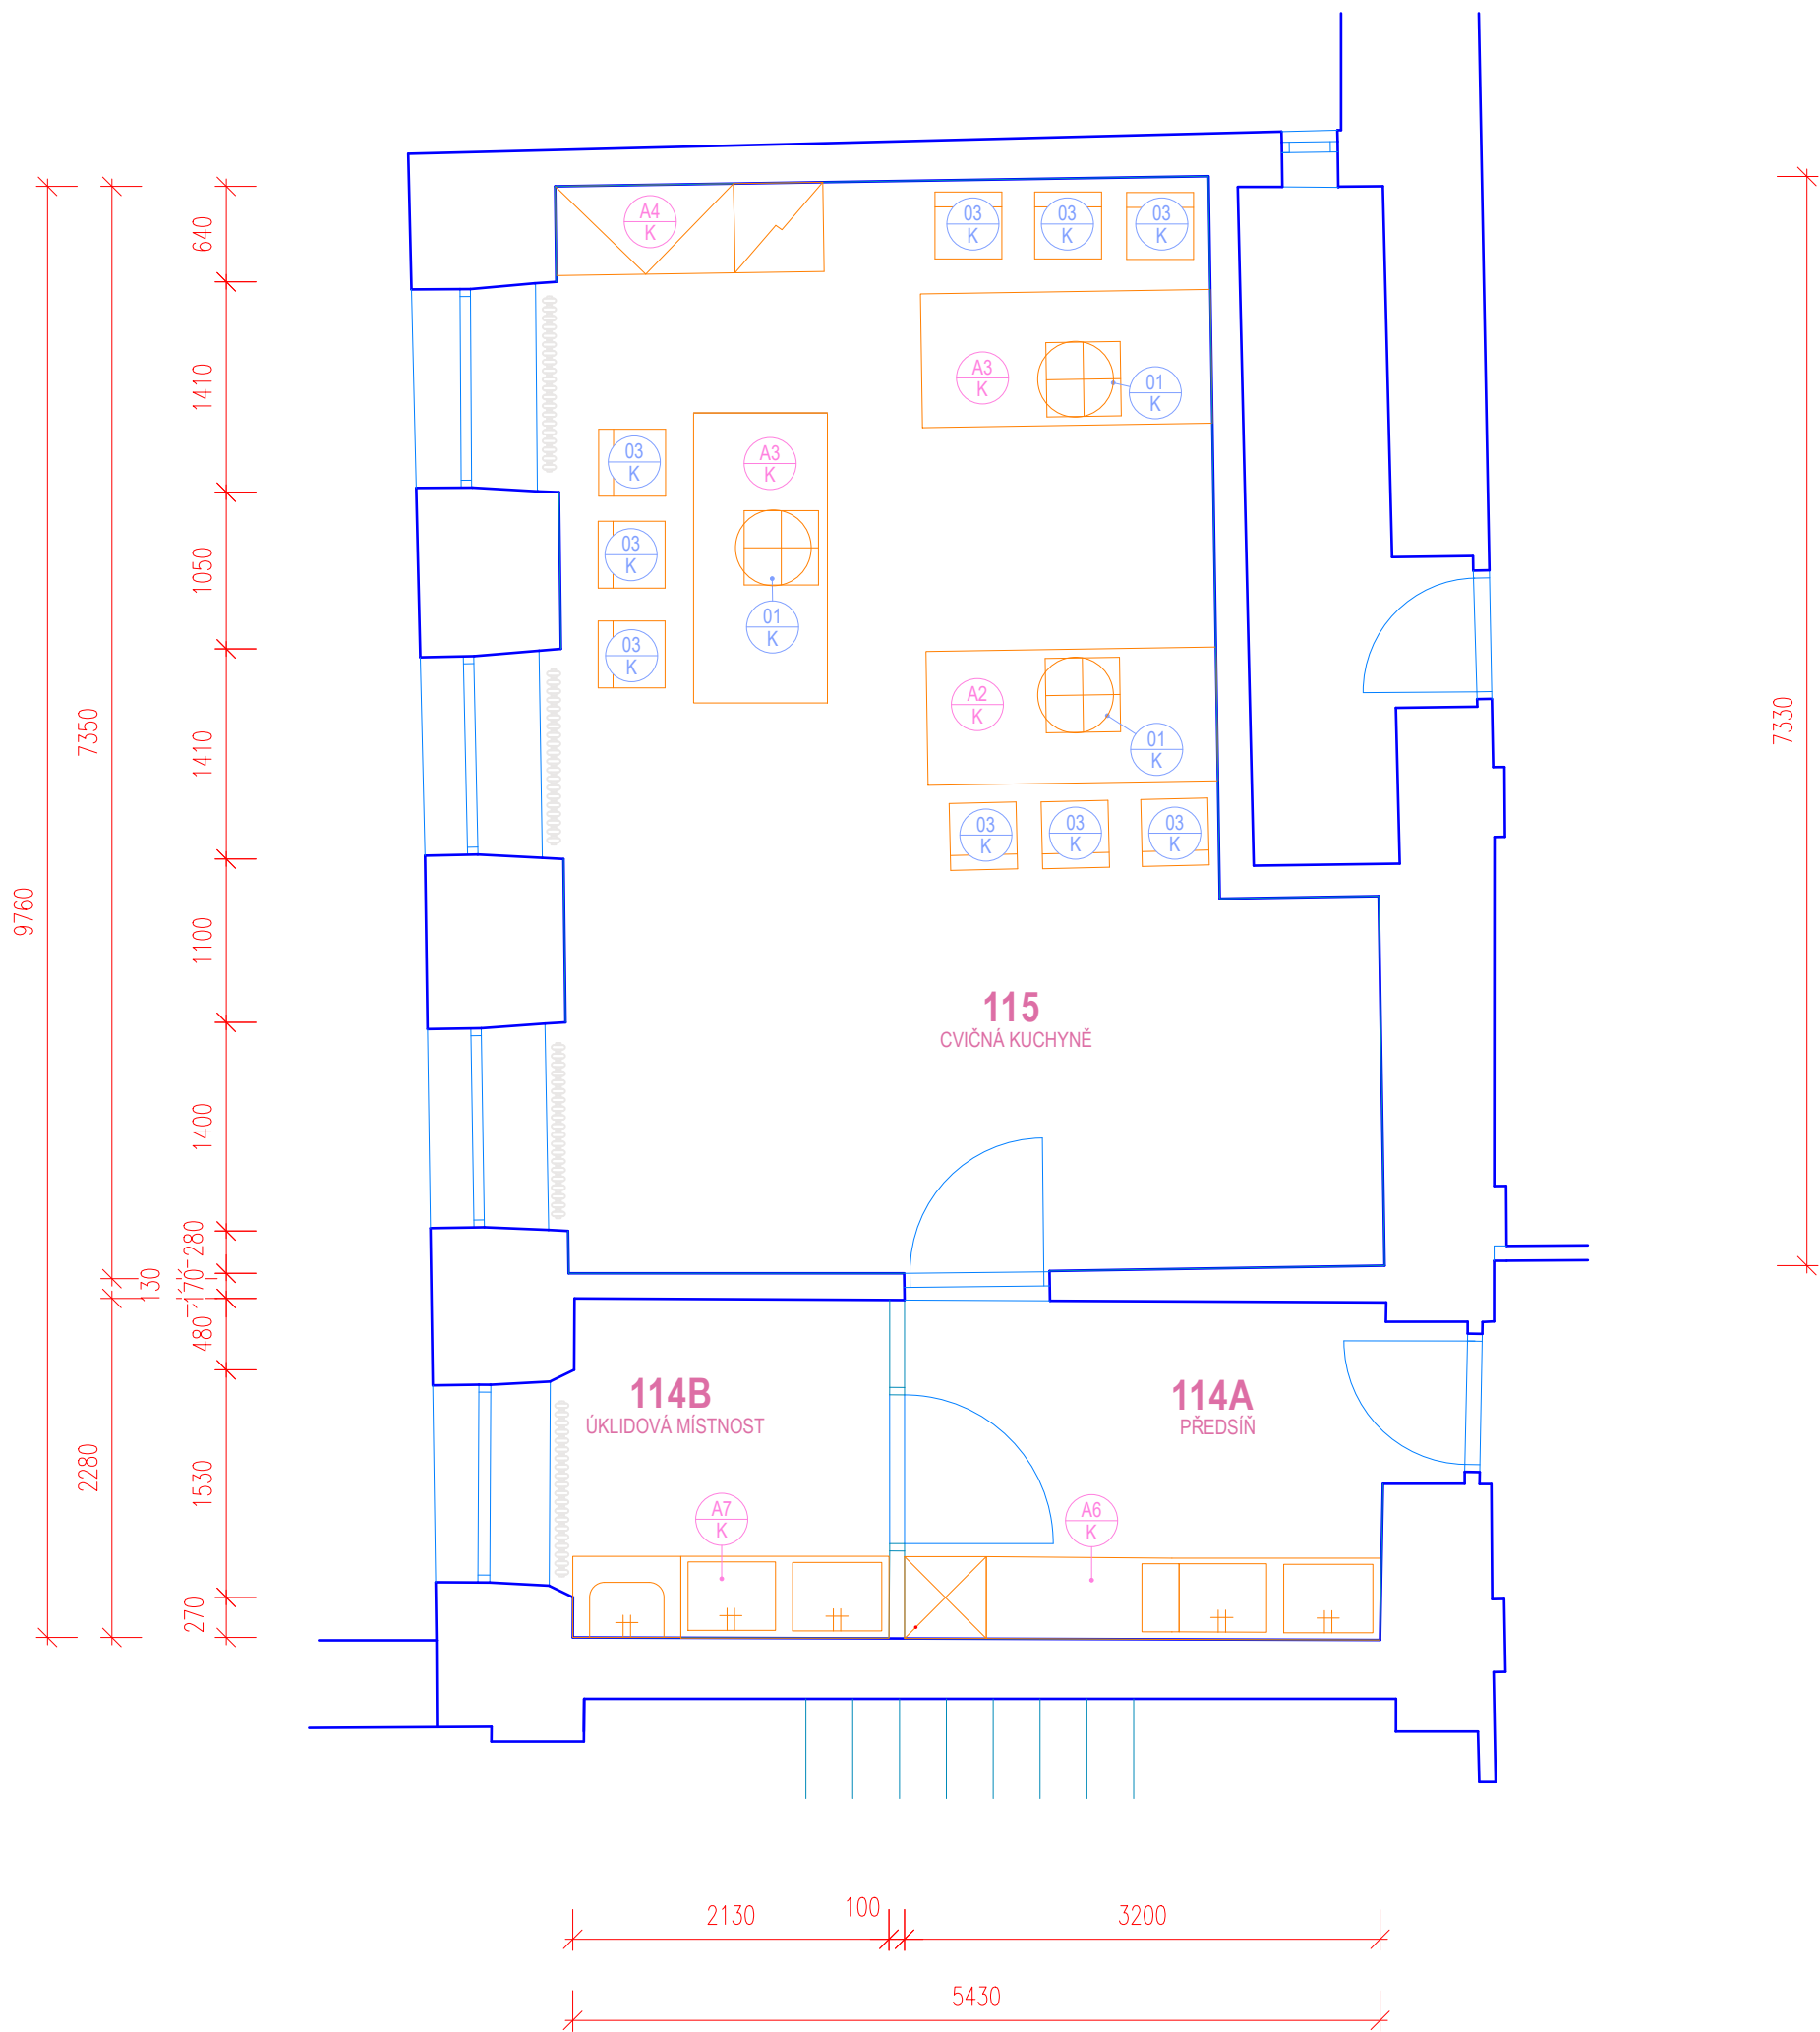

LEGENDA MÍSTNOSTÍ :

OZN.	MÍSTNOST	PLOCHA (m²)	PODLAHA
115	CVIČNÁ KUCHYNĚ	35,0	PVC
114A	PŘEDSÍŇ	7,3	PVC
114B	ÚKLIDOVÁ MÍSTNOST	4,8	PVC

LEGENDA POVRCHOVÝCH ÚPRAV :

- xx
x

ATYPICKÉ PRVKY INTERIÉRU -
BLÍŽE SPECIFIKOVÁNY V ČÁSTI DOKUMENTACE INTERIÉR A MOBILIÁŘ
- xx
x

TYPOVÉ PRVKY INTERIÉRU -
BLÍŽE SPECIFIKOVÁNY V ČÁSTI DOKUMENTACE INTERIÉR A MOBILIÁŘ

ZODPOVĚDNÝ PROJEKTANT		ING. JAN ŠUBRT		SAFETY PRO	
ZPRACOVATELÉ PROJEKTU		ING. KATEŘINA SOLDÁNOVÁ			
INVESTOR		Základní škola Svitavy, T.G.Masaryka 27, 568 02 Svitavy			
AKCE: Základní škola Svitavy, T.G.Masaryka 27, 568 02 Svitavy UČEBNA DÍLEN, VÝTVARNÉ VÝCHOVY A CVIČNÁ KUCHYNĚ <i>DOKUMENTACE PRO PROVEDENÍ STAVBY</i>		PROFESE		AS ČÁST	
		STUPEŇ PD		DPS	
		Č. ZAKÁZKY		--	
		DATUM		03/2023	
		FORMÁT		2xA4	
MĚŘÍTKO		1:50			
D1.1.1 - ARCHITEKTONICKO STAVEBNÍ ŘEŠENÍ CVIČNÁ KUCHYNĚ - NÁBYTEK A MOBILIÁŘ		Č. PŘÍLOHY		Č. SOUPRAVY	
		D1.1.3			