


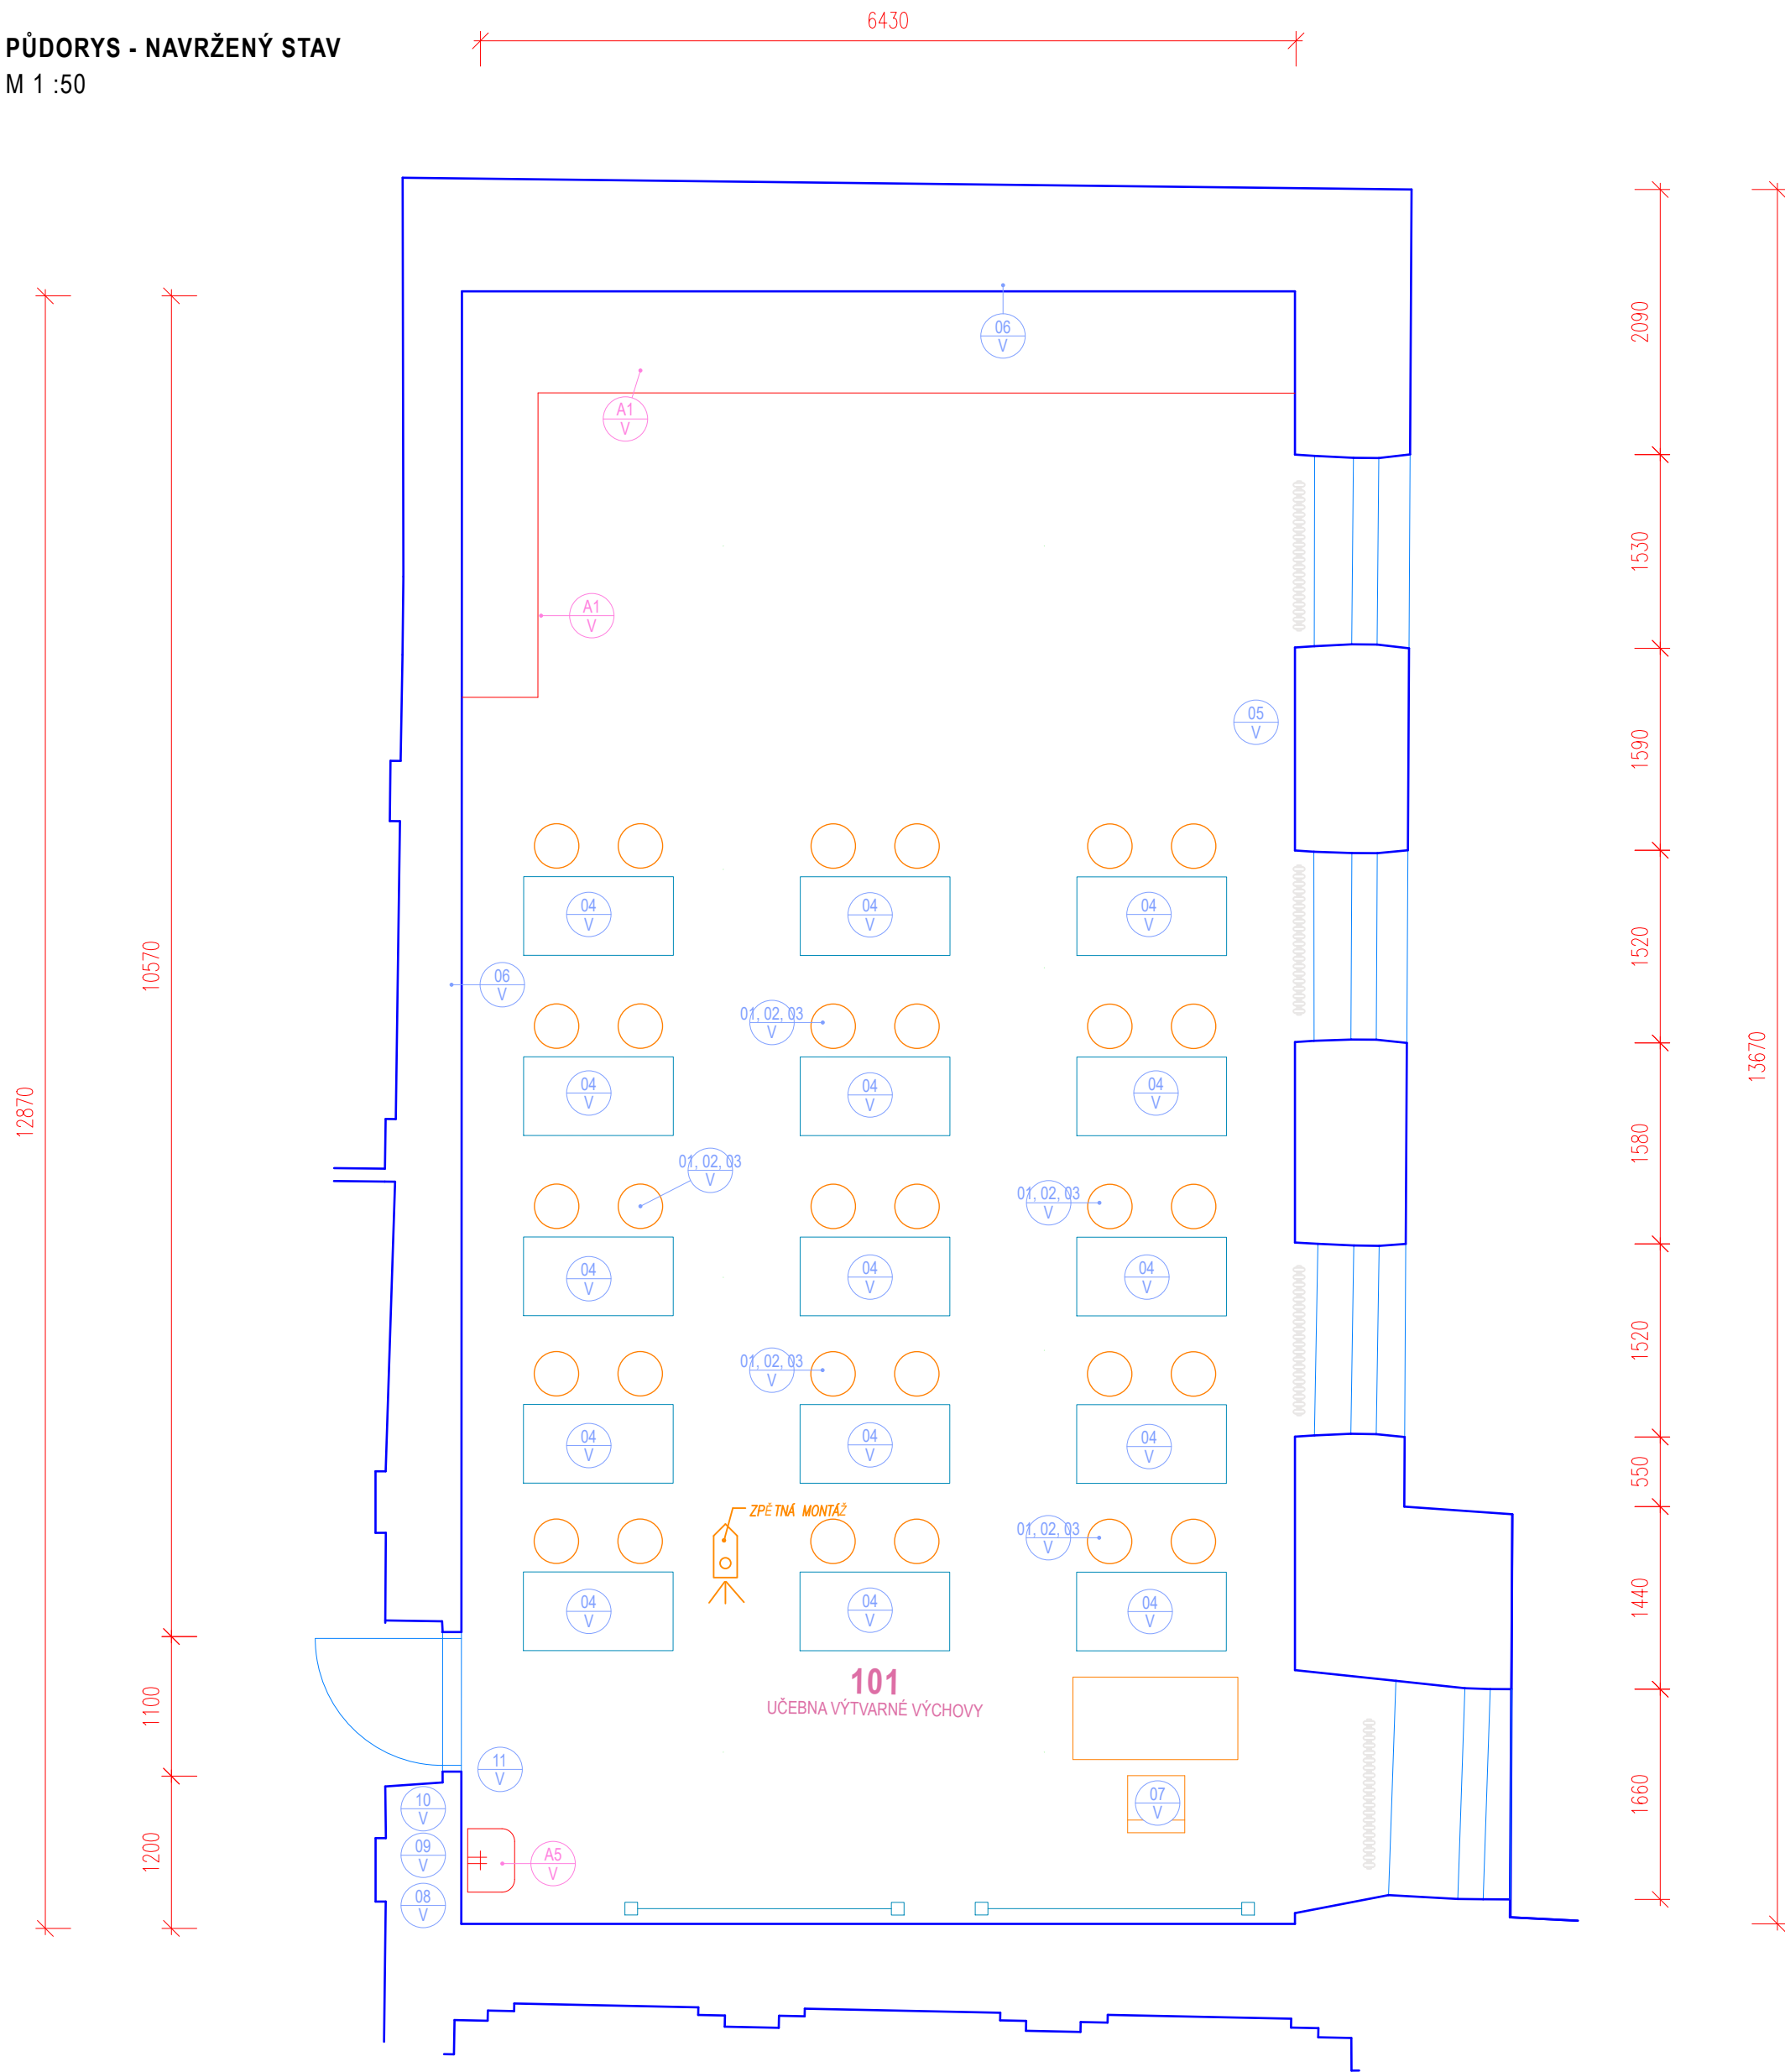

LEGENDA MÍSTNOSTÍ :

OZN.	MÍSTNOST	PLOCHA (m²)	PODLAHA
101	UČEBNA VÝTVARNÉ VÝCHOVY	86,6	PVC

LEGENDA POVRCHOVÝCH ÚPRAV :

- XX X ATYPICKÉ PRVKY INTERIÉRU - BLÍŽE SPECIFIKOVÁNY V ČÁSTI DOKUMENTACE INTERIÉR A MOBILIÁŘ
- XX X TYPOVÉ PRVKY INTERIÉRU - BLÍŽE SPECIFIKOVÁNY V ČÁSTI DOKUMENTACE INTERIÉR A MOBILIÁŘ

ZODPOVĚDNÝ PROJEKTANT	ING. JAN ŠUBRT	SAFETY PRO	
ZPRACOVATELÉ PROJEKTU	ING. KATEŘINA SOLDÁNOVÁ		
INVESTOR	Základní škola Svitavy, T.G.Masaryka 27, 568 02 Svitavy		
AKCE:	Základní škola Svitavy, T.G.Masaryka 27, 568 02 Svitavy UČEBNA DÍLEN, VÝTVARNÉ VÝCHOVY A CVIČNÁ KUCHYNĚ DOKUMENTACE PRO PROVEDENÍ STAVBY D1.1.1 - ARCHITEKTONICKO STAVEBNÍ ŘEŠENÍ UČEBNA VV - NÁBYTEK A MOBILIÁŘ	PROFESE	AS ČÁST
		STUPEŇ PD	DPS
		Č. ZAKÁZKY	--
		DATUM	03/2023
		FORMÁT	2xA4
		MĚŘÍTKO	1:50
		Č. PŘÍLOHY	Č. SOUPRAVY
		D1.1.4	