




POHLED

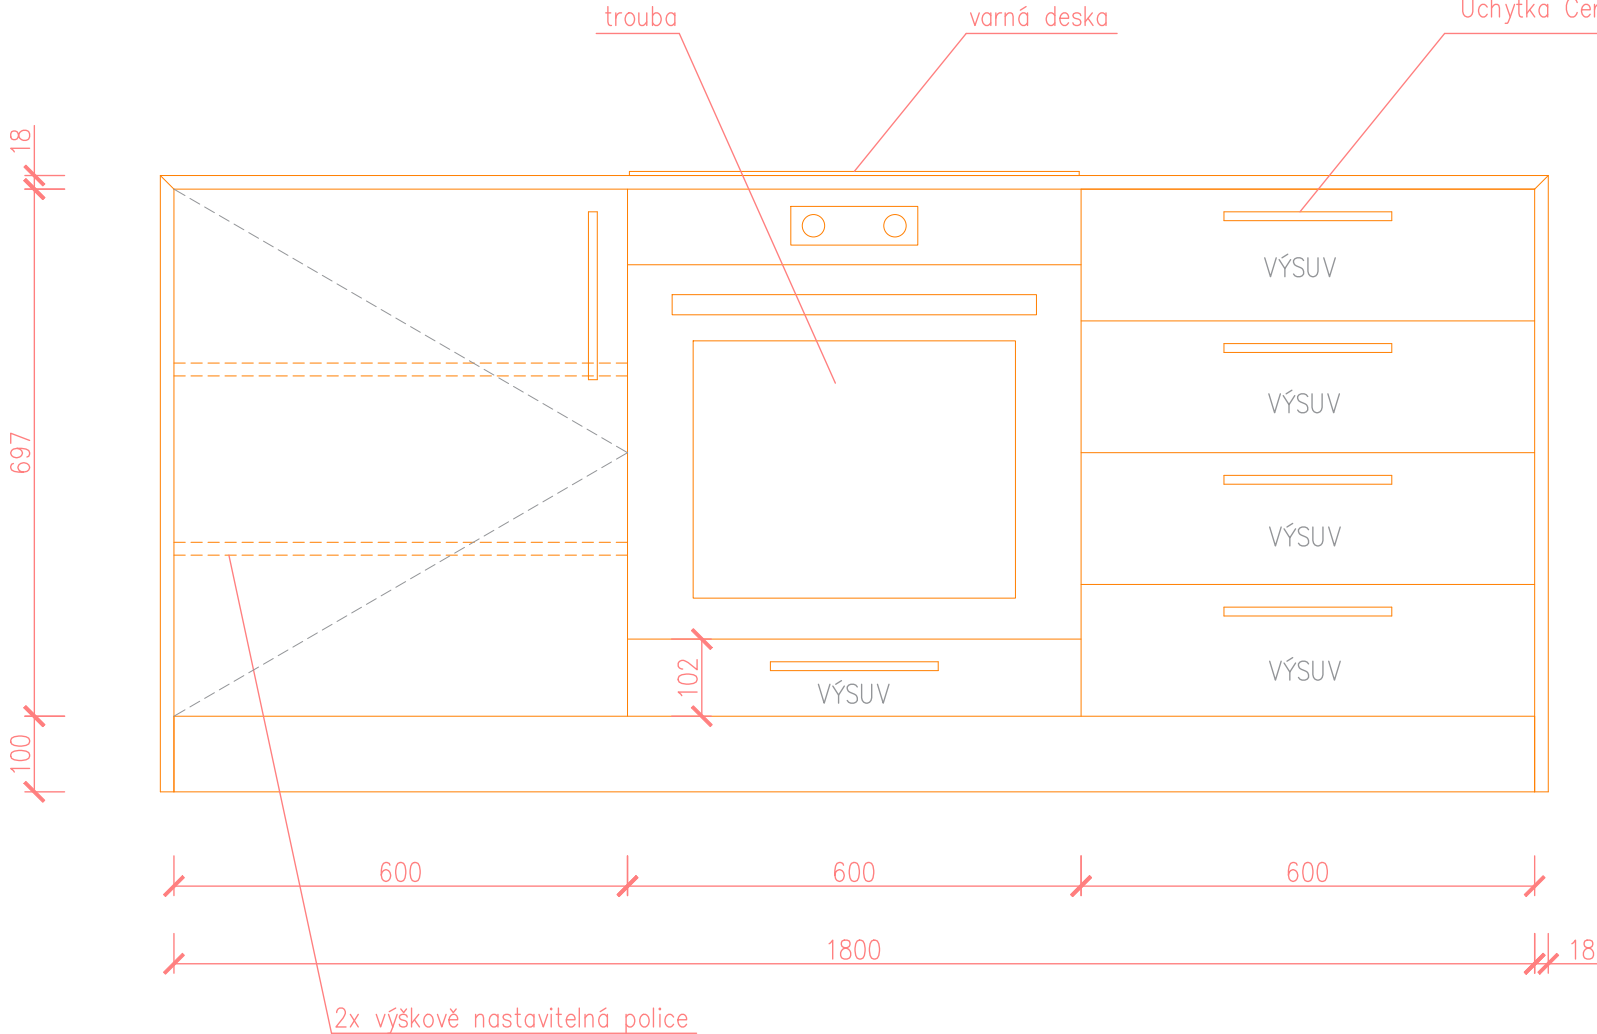

PŮDORYS

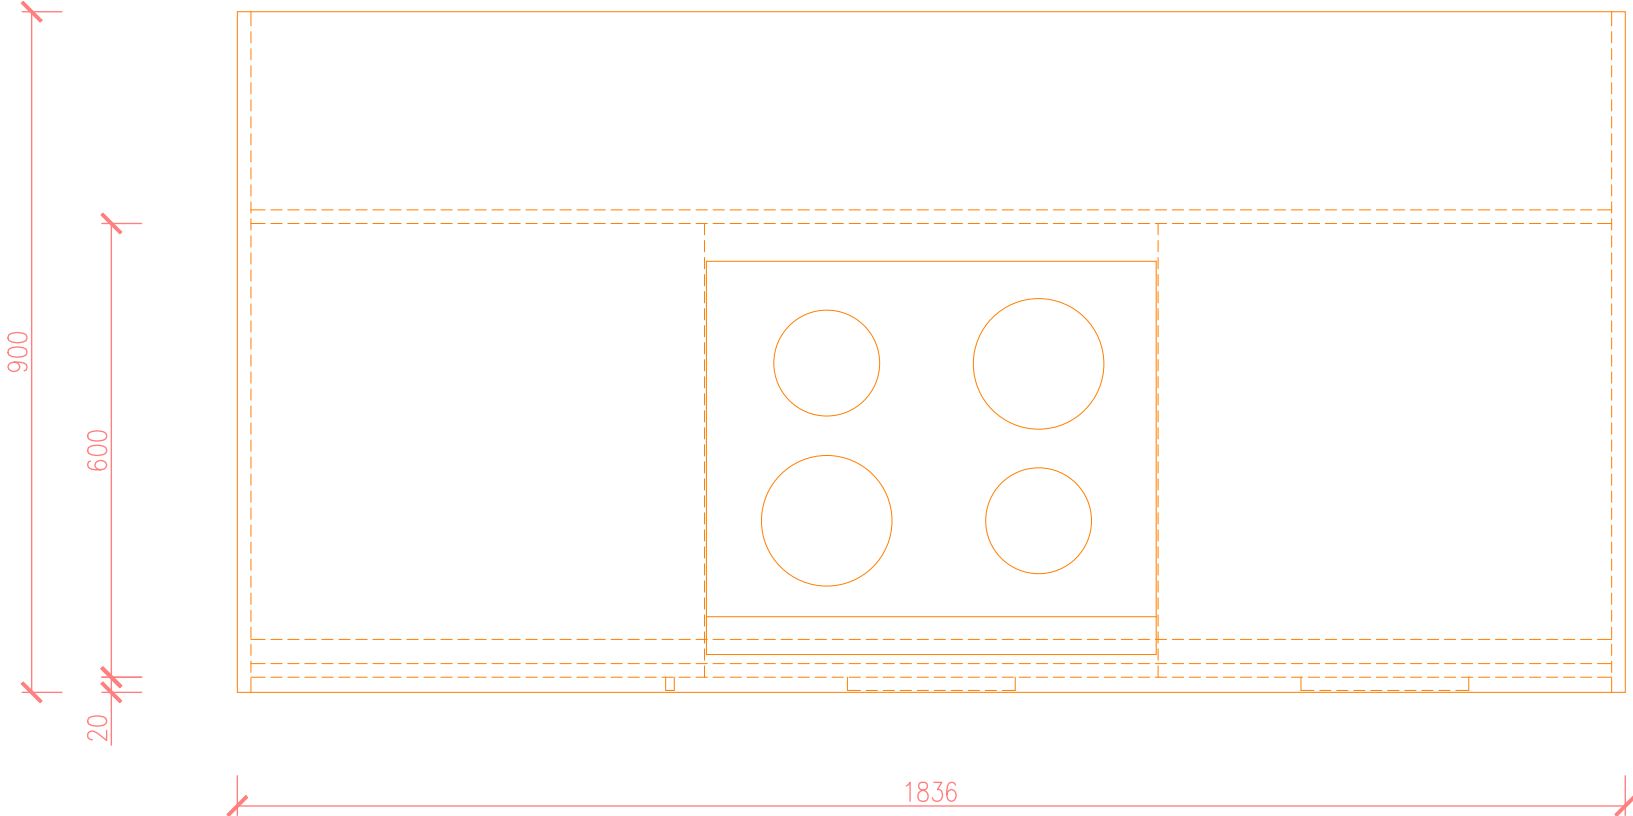


ŘEZ

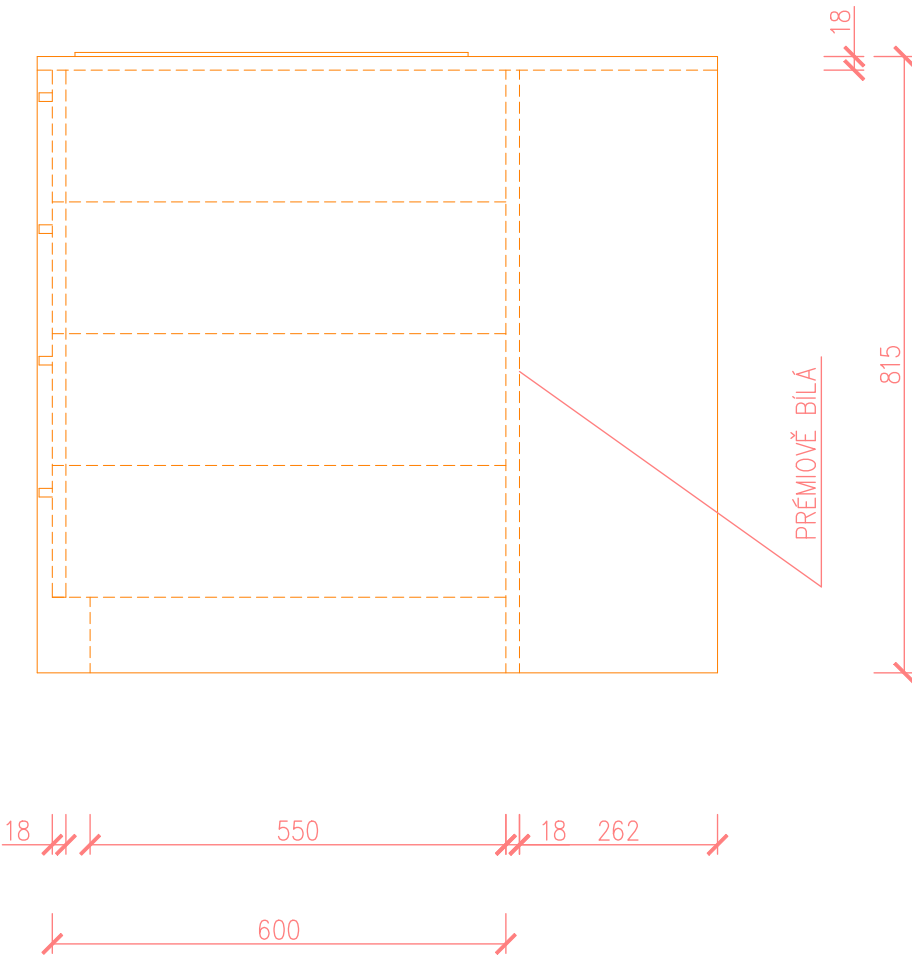


MATERIÁLY DLE VIZUALIZACÍ:
PRACOVNÍ DESKA LDT 18
SOKL RAL 9005, černá
VŠECHNY OSTATNÍ PLOCHY PRÉMIOVĚ BÍLÁ
TOTO ROZLOŽENÍ 1 KS

ZODPOVĚDNÝ PROJEKTANT	ING. JAN ŠUBRT	SAFETY PRO	
ZPRACOVATELÉ PROJEKTU	ING. KATEŘINA SOLDÁNOVÁ		
	ING. KATEŘINA JURTÍKOVÁ		
INVESTOR	Základní škola Svitavy, T.G.Masaryka 27, 568 02 Svitavy	PROFESE	AS ČÁST
AKCE: Základní škola Svitavy, T.G.Masaryka 27, 568 02 Svitavy UČEBNA DÍLEN, VÝTVARNÉ VÝCHOVY A CVIČNÁ KUCHYNĚ <i>DOKUMENTACE PRO VÝROBU NÁBYTKU</i> D1.1.1 - ARCHITEKTONICKO STAVEBNÍ ŘEŠENÍ CVIČNÁ KUCHYNĚ - KUCHYNĚ		STUPEŇ PD	DPS
		Č. ZAKÁZKY	--
		DATUM	10/2023
		FORMÁT	2xA4
		MĚŘÍTKO	1:10
		Č. PŘÍLOHY	Č. SOUPRAVY
		A2/K	


POHLED

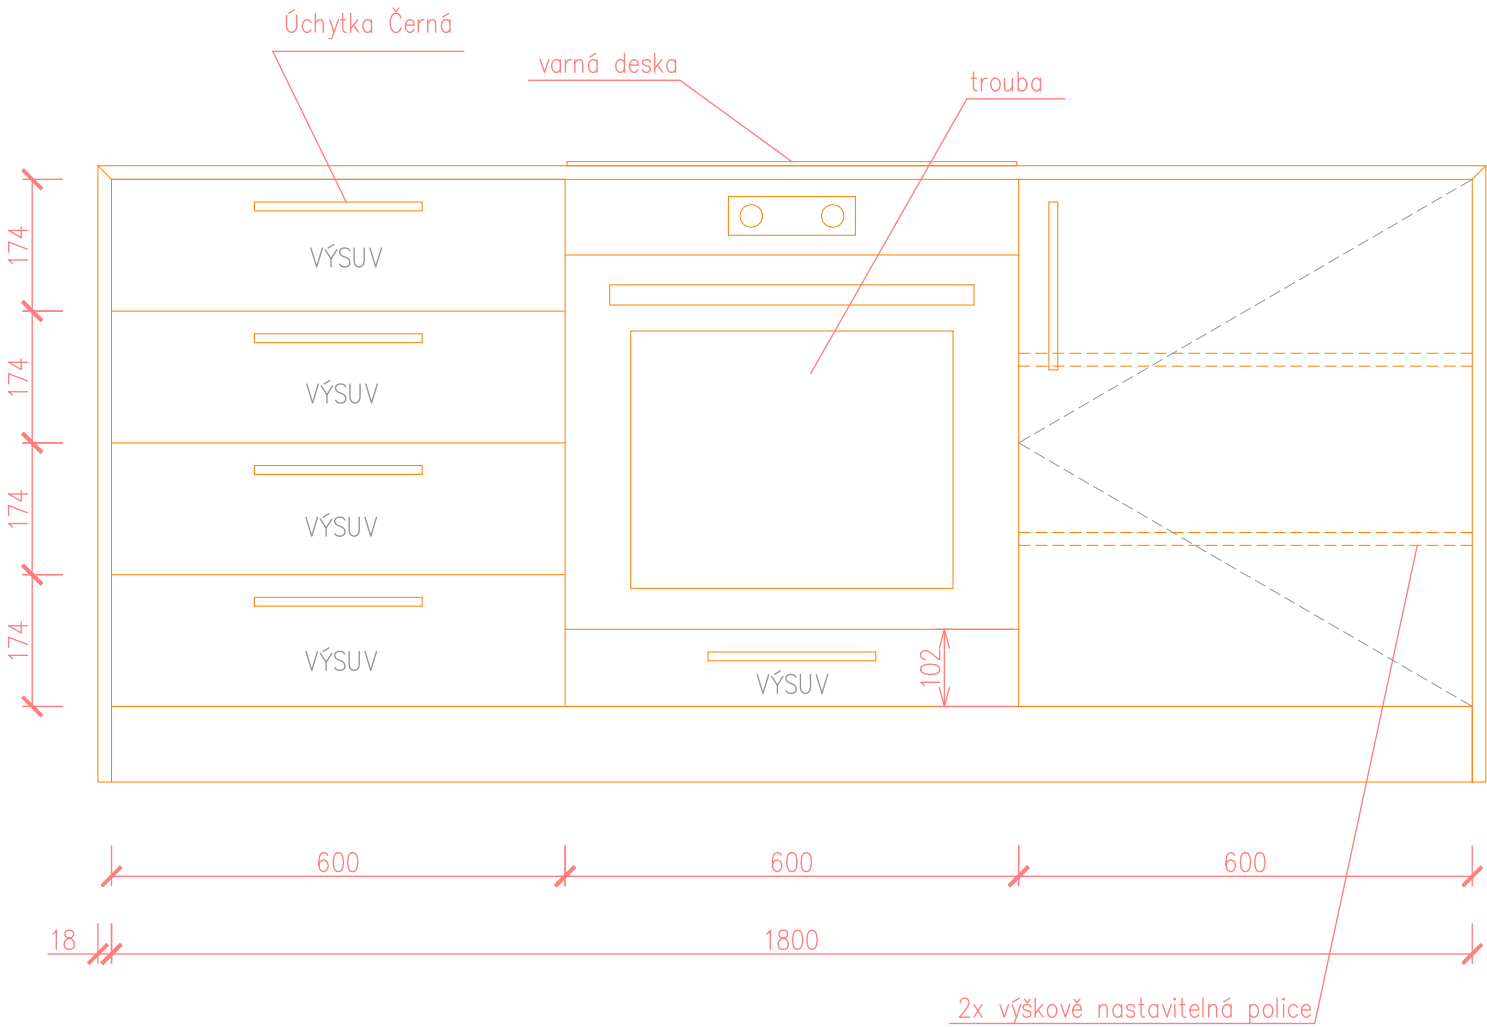

PŮDORYS

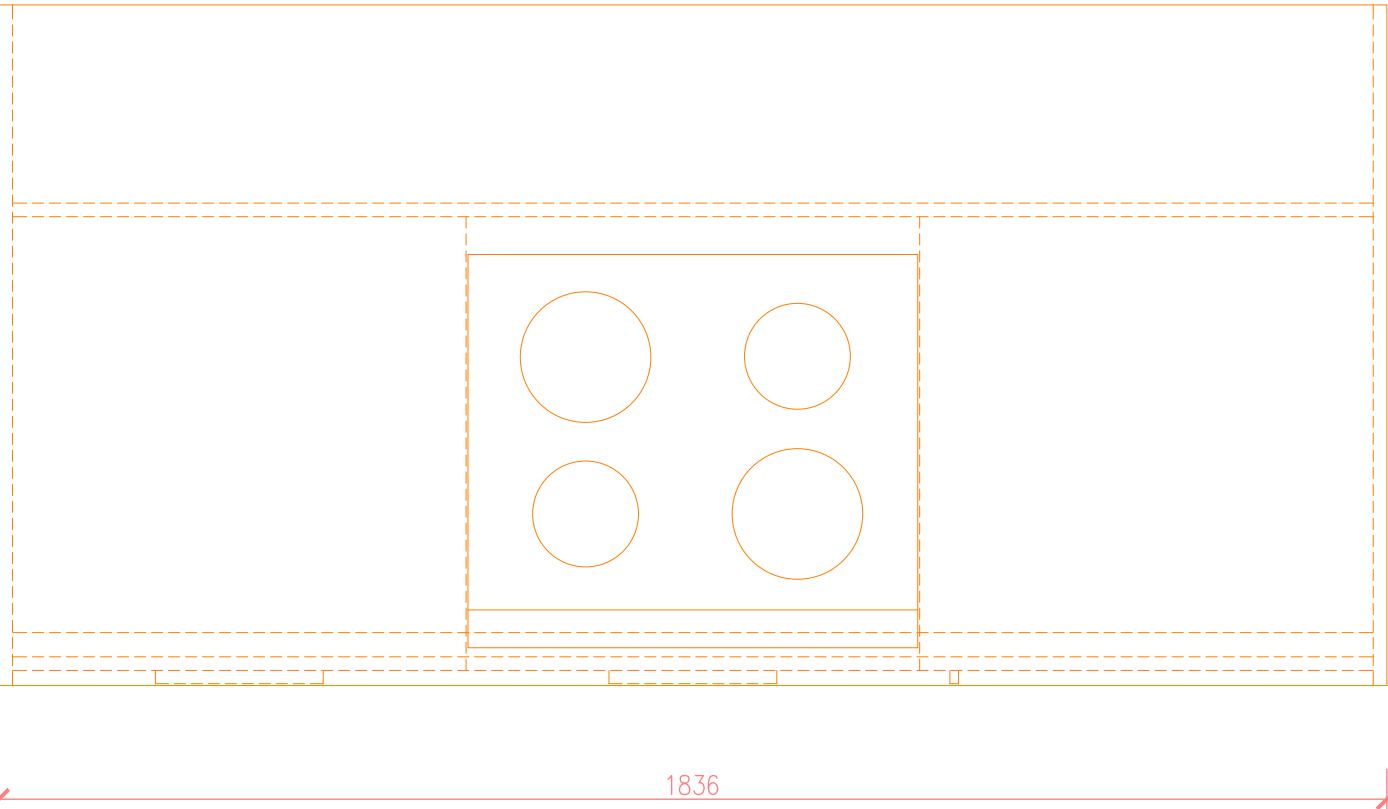


ŘEZ

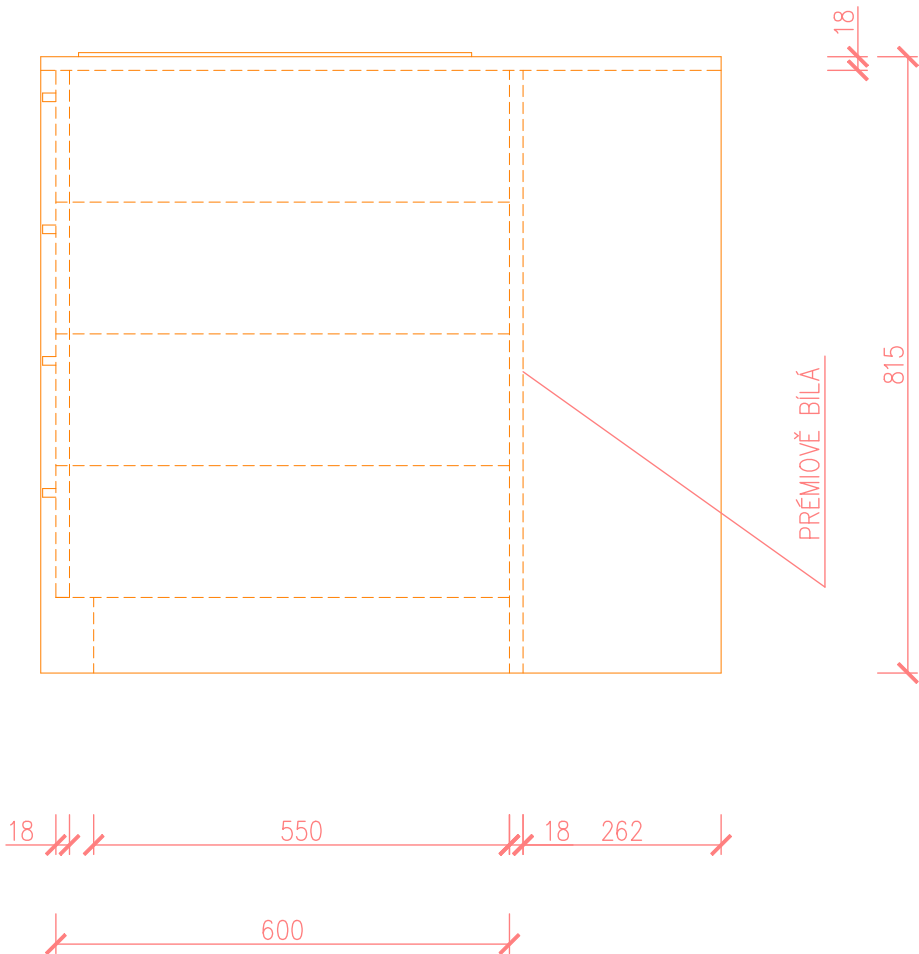


MATERIÁLY DLE VIZUALIZACÍ:
PRACOVNÍ DESKA LDT 18
SOKL RAL 9005, černá
VŠECHNY OSTATNÍ PLOCHY PRÉMIOVĚ BILÁ
TOTO ROZLOŽENÍ 2 KS

ZODPOVĚDNÝ PROJEKTANT	ING. JAN ŠUBRT	SAFETY PRO	
ZPRACOVATELÉ PROJEKTU	ING. KATEŘINA SOLDÁNOVÁ		
	ING. KATEŘINA JURTÍKOVÁ		
INVESTOR	Základní škola Svitavy, T.G.Masaryka 27, 568 02 Svitavy	PROFESE	AS ČÁST
AKCE: Základní škola Svitavy, T.G.Masaryka 27, 568 02 Svitavy UČEBNA DÍLEN, VÝTVARNÉ VÝCHOVY A CVIČNÁ KUCHYNĚ DOKUMENTACE PRO VÝROBU NÁBYTKU		STUPEŇ PD	DPS
		Č. ZAKÁZKY	--
		DATUM	10/2023
		FORMÁT	2xA4
		MĚŘÍTKO	1:10
D1.1.1 - ARCHITEKTONICKO STAVEBNÍ ŘEŠENÍ CVIČNÁ KUCHYNĚ - KUCHYNĚ ZRCADLOVĚ		Č. PŘÍLOHY	Č. SOUPRAVY
		A3/K	


POHLED

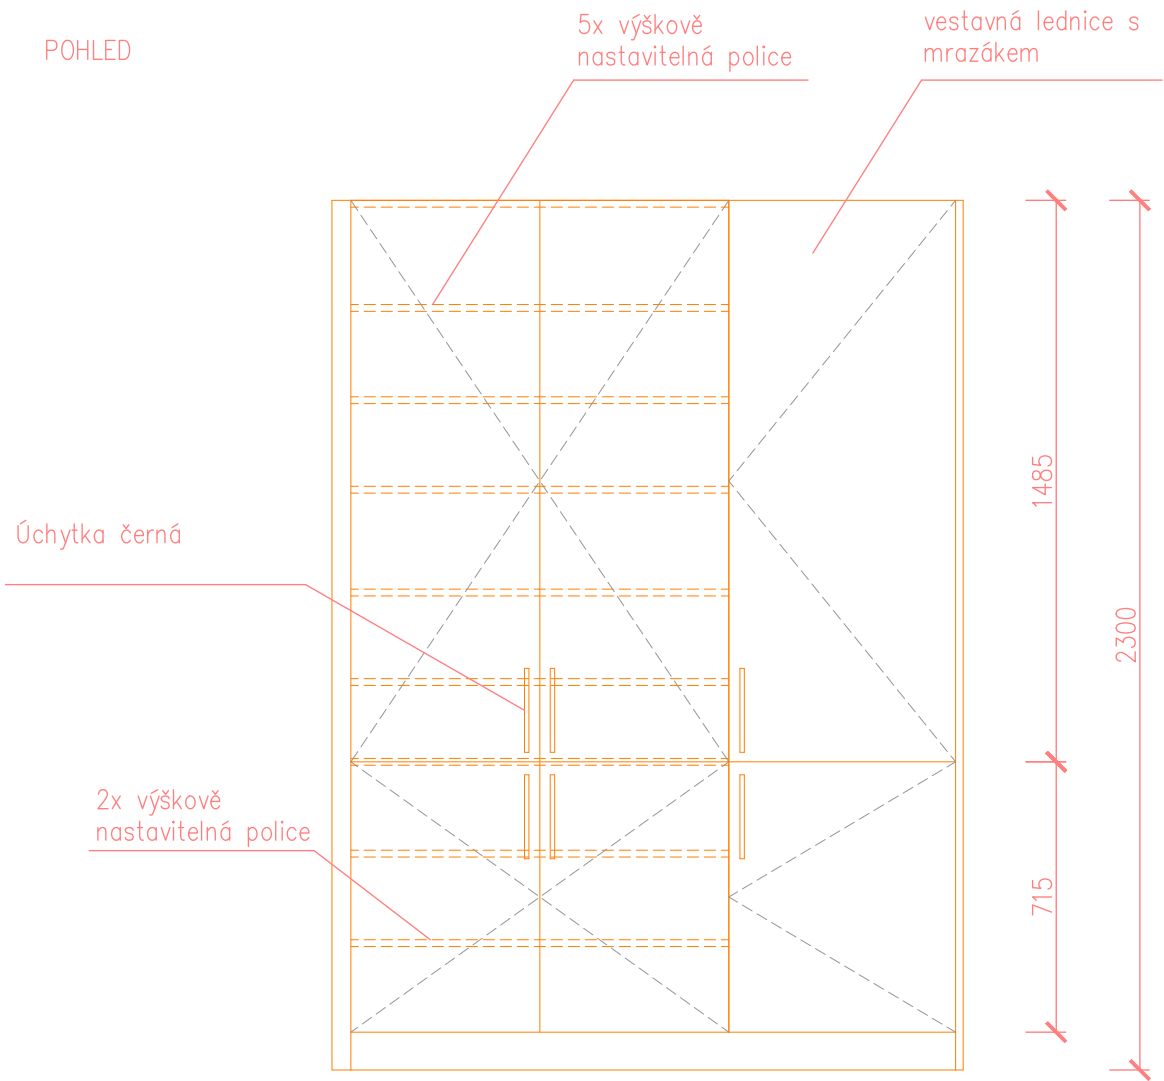

ŘEZ

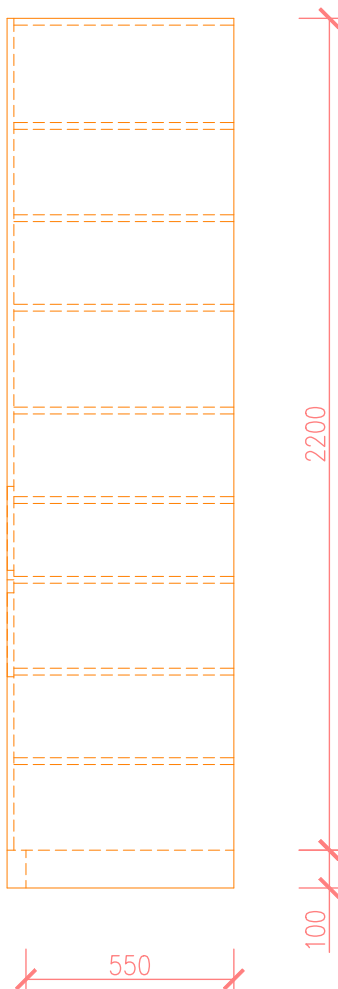


PŮDORYS

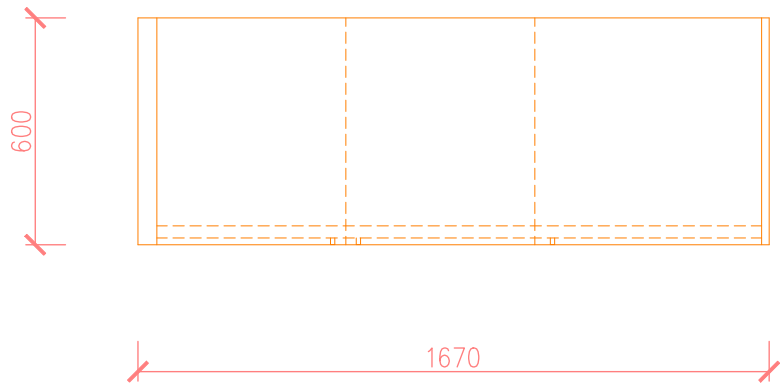


MATERIÁLY DLE VIZUALIZACÍ:
VŠECHNY VIDITELNÉ PLOCHY LDT 18
SOKL RAL 9005, černá
VŠECHNY OSTATNÍ PLOCHY PRÉMIOVĚ BILÁ

ZODPOVĚDNÝ PROJEKTANT	ING. JAN ŠUBRT	SAFETY PRO	
ZPRACOVATELÉ PROJEKTU	ING. KATEŘINA SOLDÁNOVÁ		
	ING. KATEŘINA JURTÍKOVÁ		
INVESTOR	Základní škola Svitavy, T.G.Masaryka 27, 568 02 Svitavy	PROFESE	AS ČÁST
AKCE: Základní škola Svitavy, T.G.Masaryka 27, 568 02 Svitavy UČEBNA DÍLEN, VÝTVARNÉ VÝCHOVY A CVIČNÁ KUCHYNĚ <i>DOKUMENTACE PRO VÝROBU NÁBYTKU</i>		STUPEŇ PD	DPS
		Č. ZAKÁZKY	--
		DATUM	10/2023
		FORMÁT	2xA4
		MĚŘÍTKO	1:20
D1.1.1 - ARCHITEKTONICKO STAVEBNÍ ŘEŠENÍ CVIČNÁ KUCHYNĚ - VYSOKÁ SKŘÍŇ S LEDNICÍ		Č. PŘÍLOHY	Č. SOUPRAVY
		A4/K	

POHLED 1

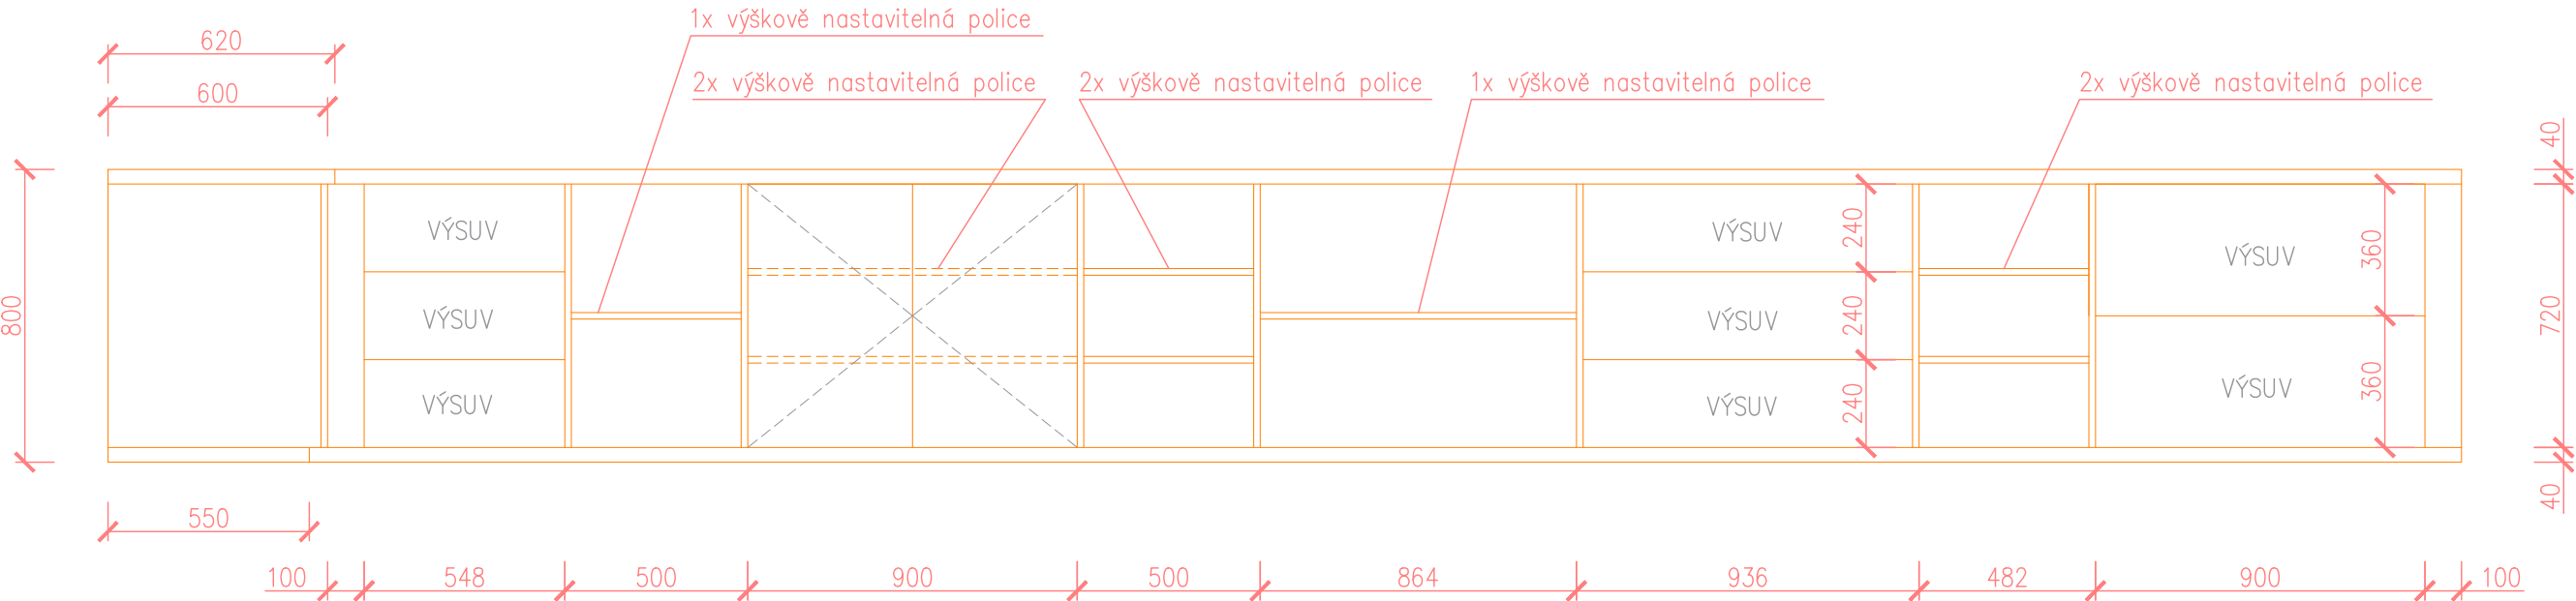


POHLED 2

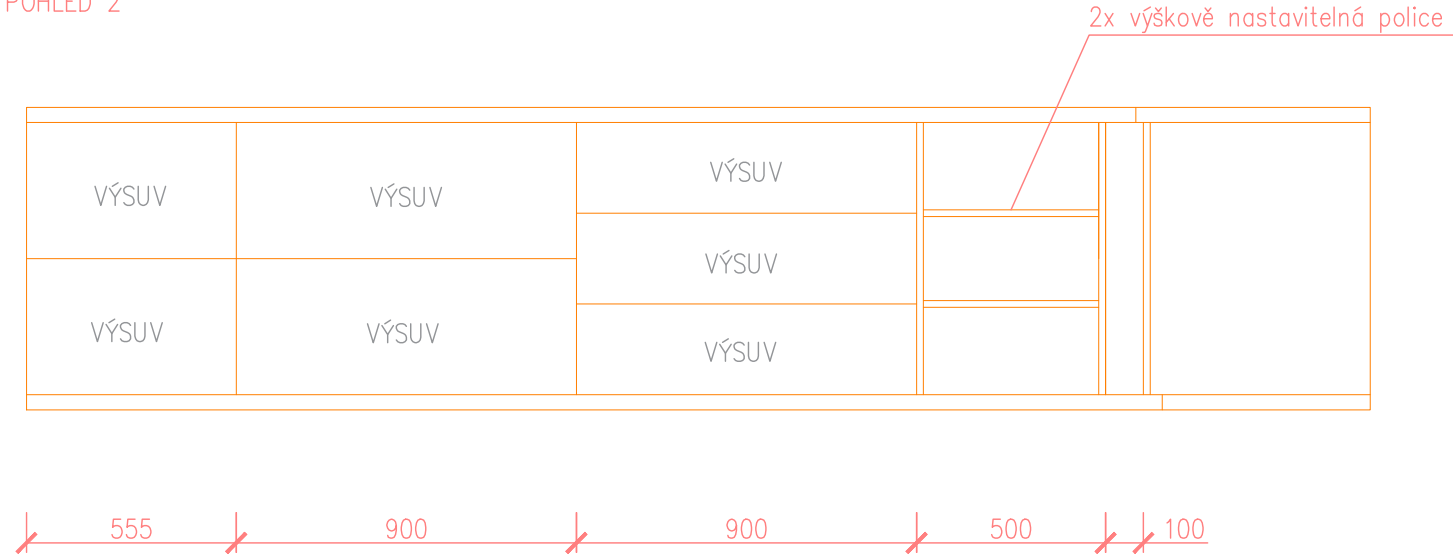

MATERIÁLY DLE VIZUALIZACÍ:
PRACOVNÍ DESKA SP BK 40
VŠECHNY VIDITELNÉ PLOCHY PDP 18, NENÍ-LI KÓTOVÁNO JINAK
VŠECHNY OSTATNÍ PLOCHY PRÉMIOVĚ BILÁ
VŠECHNA OTEVÍRÁNÍ DVIŘEK TIP-ON

ZODPOVĚDNÝ PROJEKTANT	ING. JAN ŠUBRT	SAFETY PRO	
ZPRACOVATELÉ PROJEKTU	ING. KATEŘINA SOLDÁNOVÁ		
	ING. KATEŘINA JURTIKOVÁ		
INVESTOR	Základní škola Svitavy, T.G.Masaryka 27, 568 02 Svitavy	PROFESE	AS ČÁST
AKCE: Základní škola Svitavy, T.G.Masaryka 27, 568 02 Svitavy UČEBNA DÍLEN, VÝTVARNÉ VÝCHOVY A CVIČNÁ KUCHYNĚ DOKUMENTACE PRO VÝROBU NÁBYTKU	D1.1.1 - ARCHITEKTONICKO STAVEBNÍ ŘEŠENÍ VÝTVARNÁ VÝCHOVA - SESTAVA SKŘÍNÍ	STUPEŇ PD	DPS
		Č. ZAKÁZKY	--
		DATUM	10/2023
		FORMÁT	2xA4
		MĚŘÍTKO	1:20
		Č. PŘÍLOHY	Č. SOUPRAVY


PŮDORYS

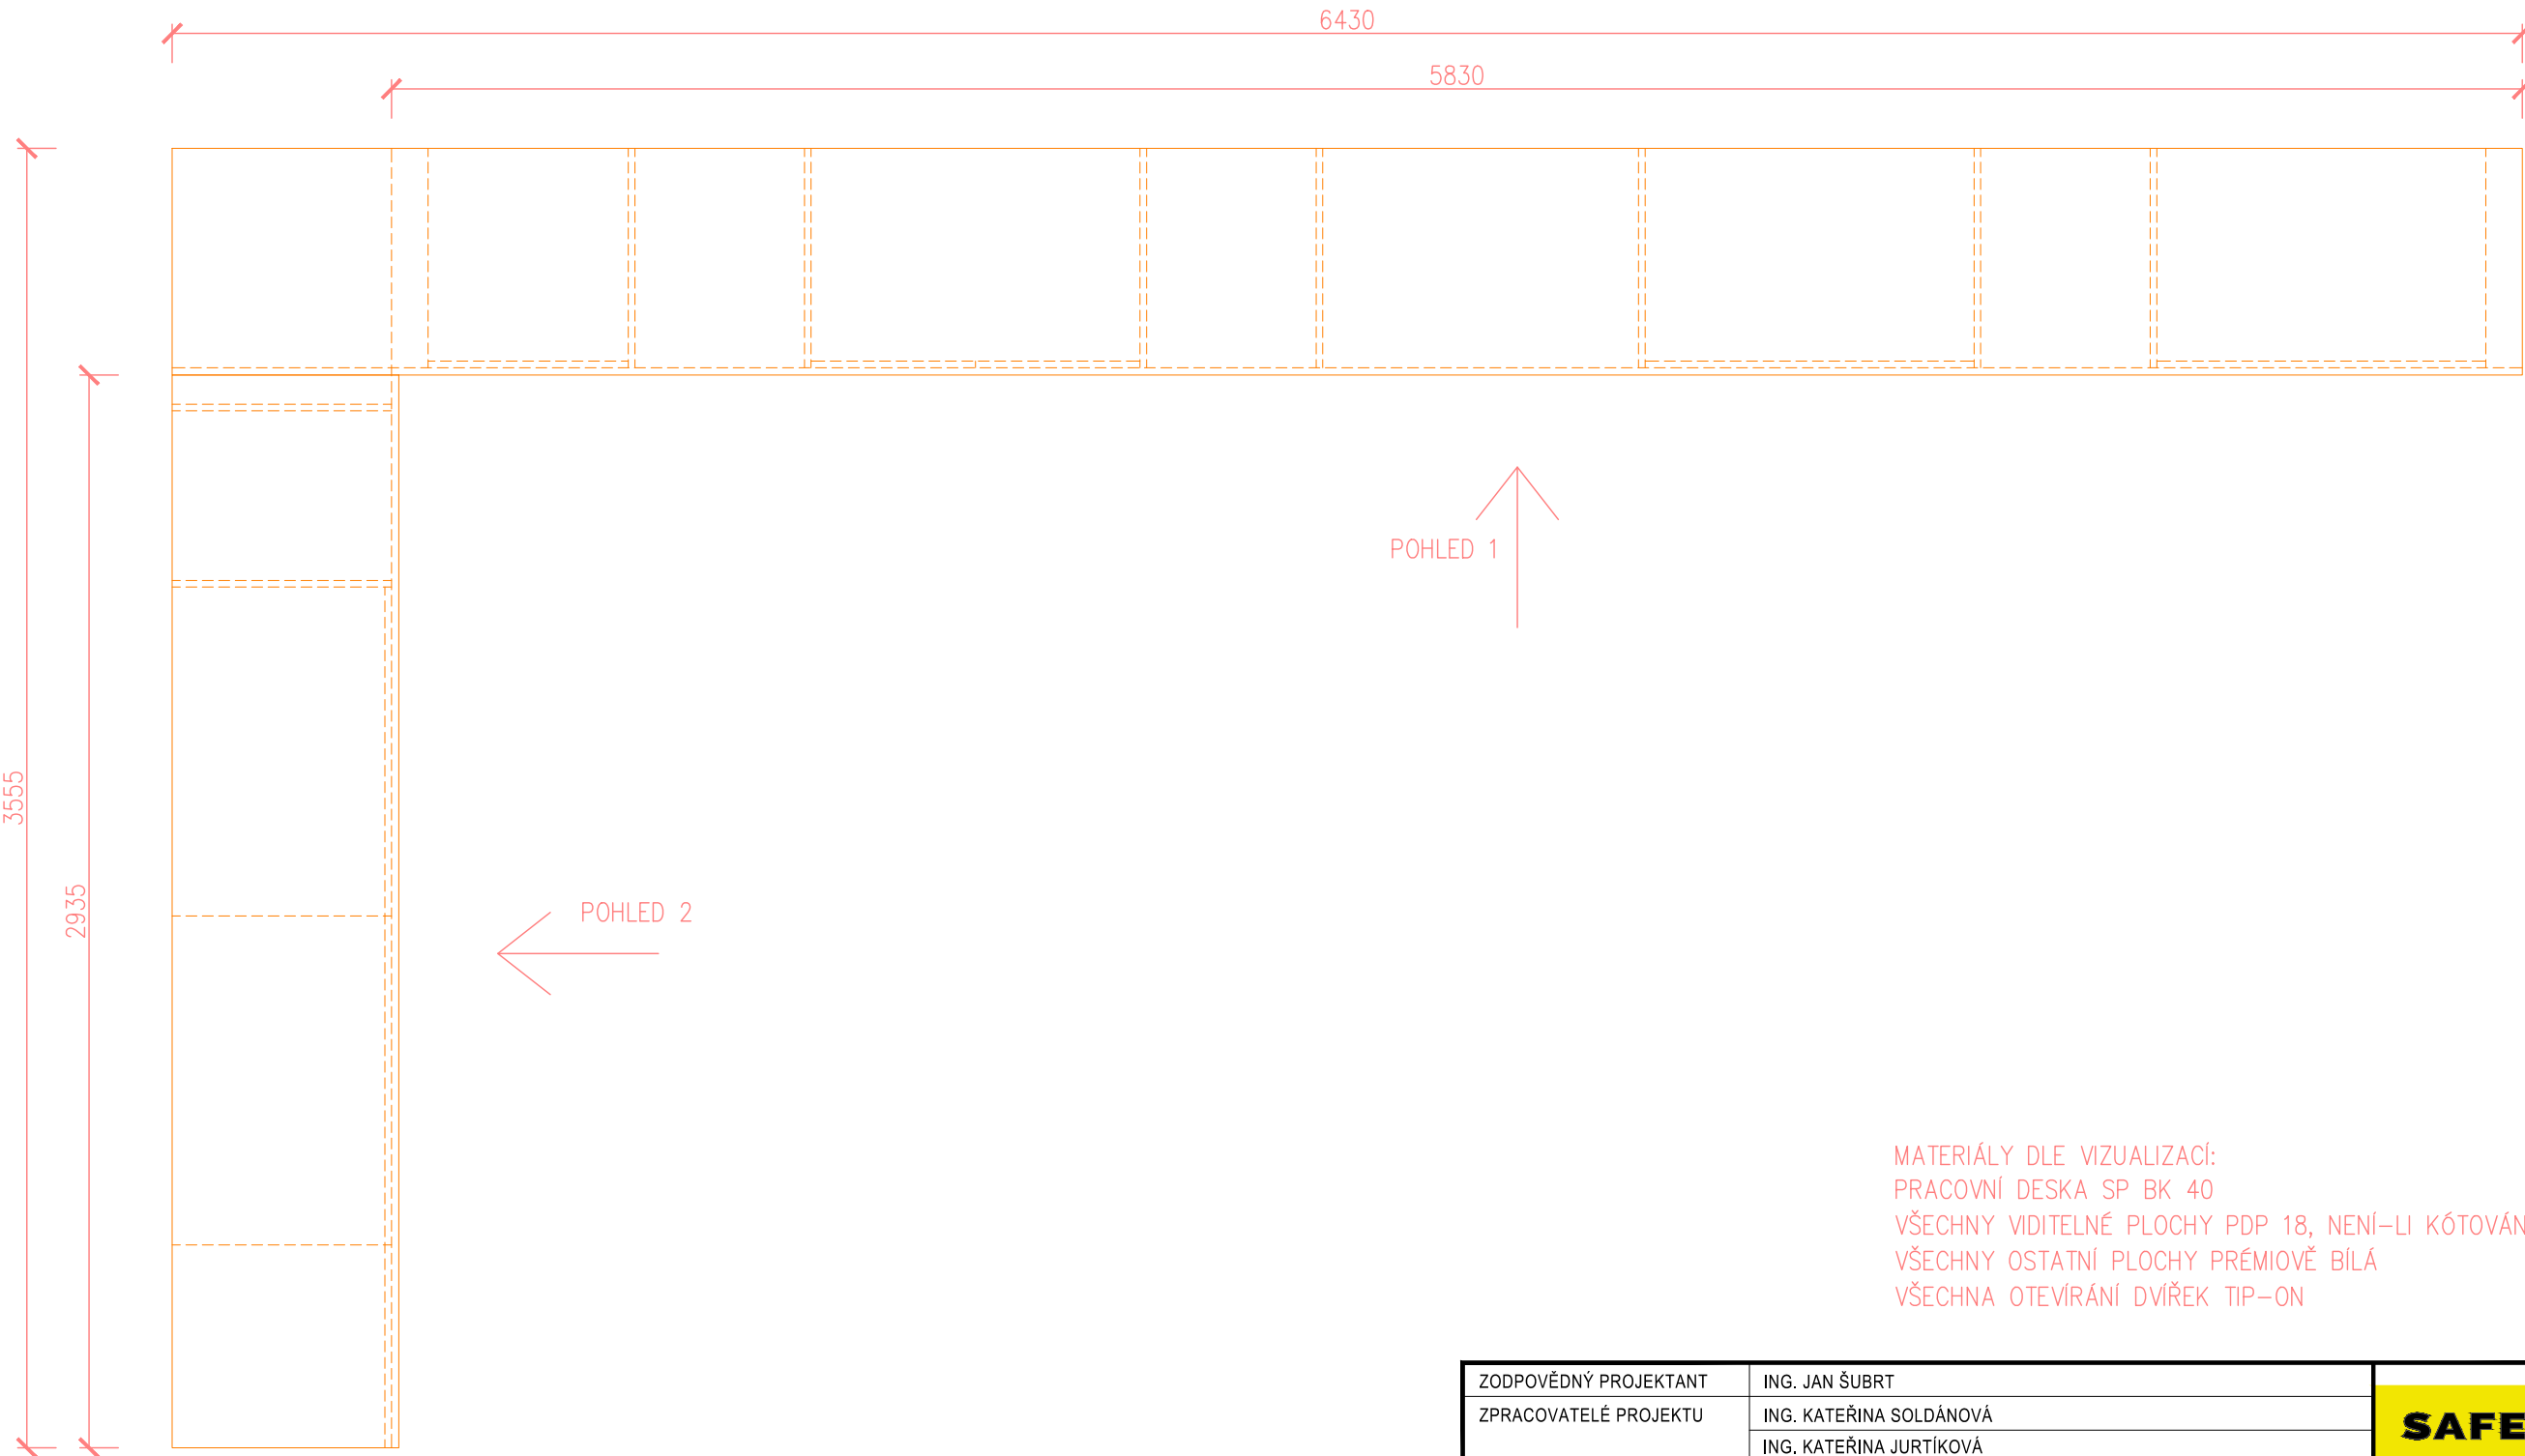



MATERIÁLY DLE VIZUALIZACÍ:
PRACOVNÍ DESKA SP BK 40
VŠECHNY VIDITELNÉ PLOCHY PDP 18, NENÍ-LI KÓTOVÁNO JINAK
VŠECHNY OSTATNÍ PLOCHY PRÉMIOVĚ BILÁ
VŠECHNA OTEVÍRÁNÍ DVÍŘEK TIP-ON

ZODPOVĚDNÝ PROJEKTANT	ING. JAN ŠUBRT	SAFETY PRO	
ZPRACOVATELÉ PROJEKTU	ING. KATEŘINA SOLDÁNOVÁ		
	ING. KATEŘINA JURTÍKOVÁ		
INVESTOR	Základní škola Svitavy, T.G.Masaryka 27, 568 02 Svitavy	PROFESE	AS ČÁST
AKCE: Základní škola Svitavy, T.G.Masaryka 27, 568 02 Svitavy UČEBNA DÍLEN, VÝTVARNÉ VÝCHOVY A CVIČNÁ KUCHYNĚ DOKUMENTACE PRO VÝROBU NÁBYTKU		STUPĚŇ PD	DPS
		Č. ZAKÁZKY	--
		DATUM	10/2023
		FORMÁT	2xA4
		MĚŘÍTKO	1:20
D1.1.1 - ARCHITEKTONICKO STAVEBNÍ ŘEŠENÍ VÝTVARNÁ VÝCHOVA - SESTAVA SKŘÍNÍ půdorys		Č. PŘÍLOHY	Č. SOUPRAVY
		A1/V-2	

POHLED

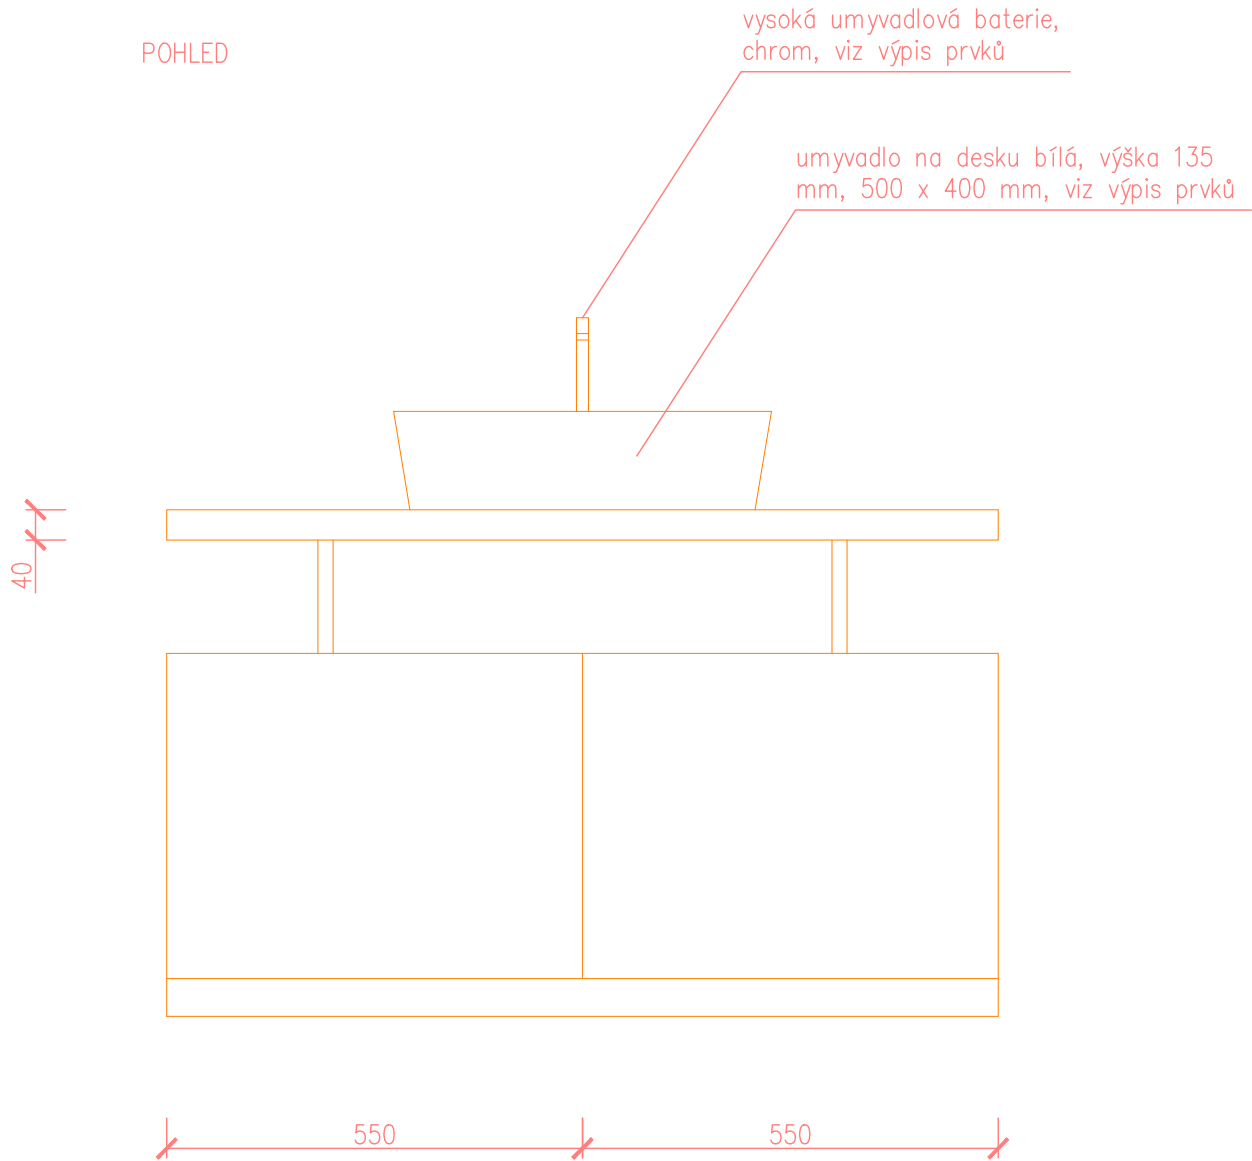


PŮDORYS

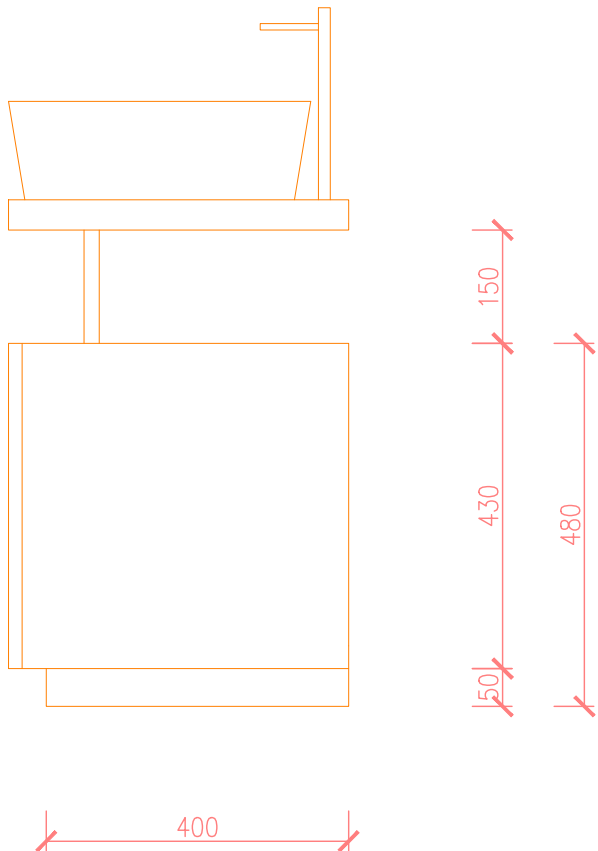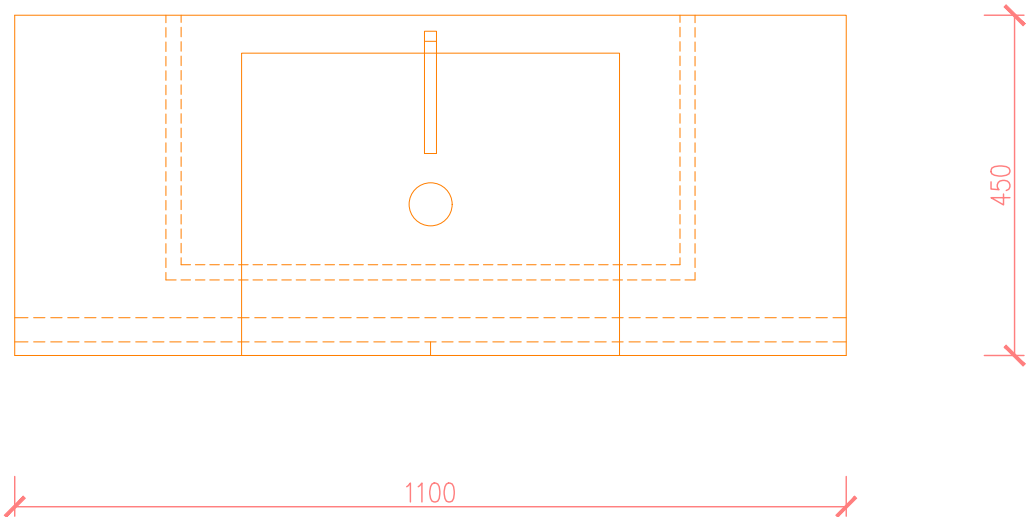


MATERIÁLY DLE VIZUALIZACÍ:
DESKA NA UMYVADLO JAVOR MANDAL PŘÍRODNÍ
KORPUS SKŘÍŇKY JAVOR MANDAL PŘÍRODNÍ
DVÍŘKA CITRUSOVĚ ŽLUTÁ
VŠECHNY OSTATNÍ PLOCHY PRÉMIOVĚ BÍLÁ
VŠECHNA OTEVÍRÁNÍ DVÍŘEK TIP-ON

ZODPOVĚDNÝ PROJEKTANT	ING. JAN ŠUBRT	SAFETY PRO	
ZPRACOVATELÉ PROJEKTU	ING. KATEŘINA SOLDÁNOVÁ		
	ING. KATEŘINA JURTIKOVÁ		
INVESTOR	Základní škola Svitavy, T.G.Masaryka 27, 568 02 Svitavy	PROFESE	AS ČÁST
AKCE: Základní škola Svitavy, T.G.Masaryka 27, 568 02 Svitavy UČEBNA DÍLEN, VÝTVARNÉ VÝCHOVY A CVIČNÁ KUCHYNĚ <i>DOKUMENTACE PRO VÝROBU NÁBYTKU</i>		STUPEŇ PD	DPS
		Č. ZAKÁZKY	--
		DATUM	10/2023
		FORMÁT	2xA4
		MĚŘÍTKO	1:10
D1.1.1 - ARCHITEKTONICKO STAVEBNÍ ŘEŠENÍ VÝTVARNÁ VÝCHOVA - UMYVADLOVÁ SKŘÍŇ		Č. PŘÍLOHY	Č. SOUPRAVY
		A5/V	

POHLED

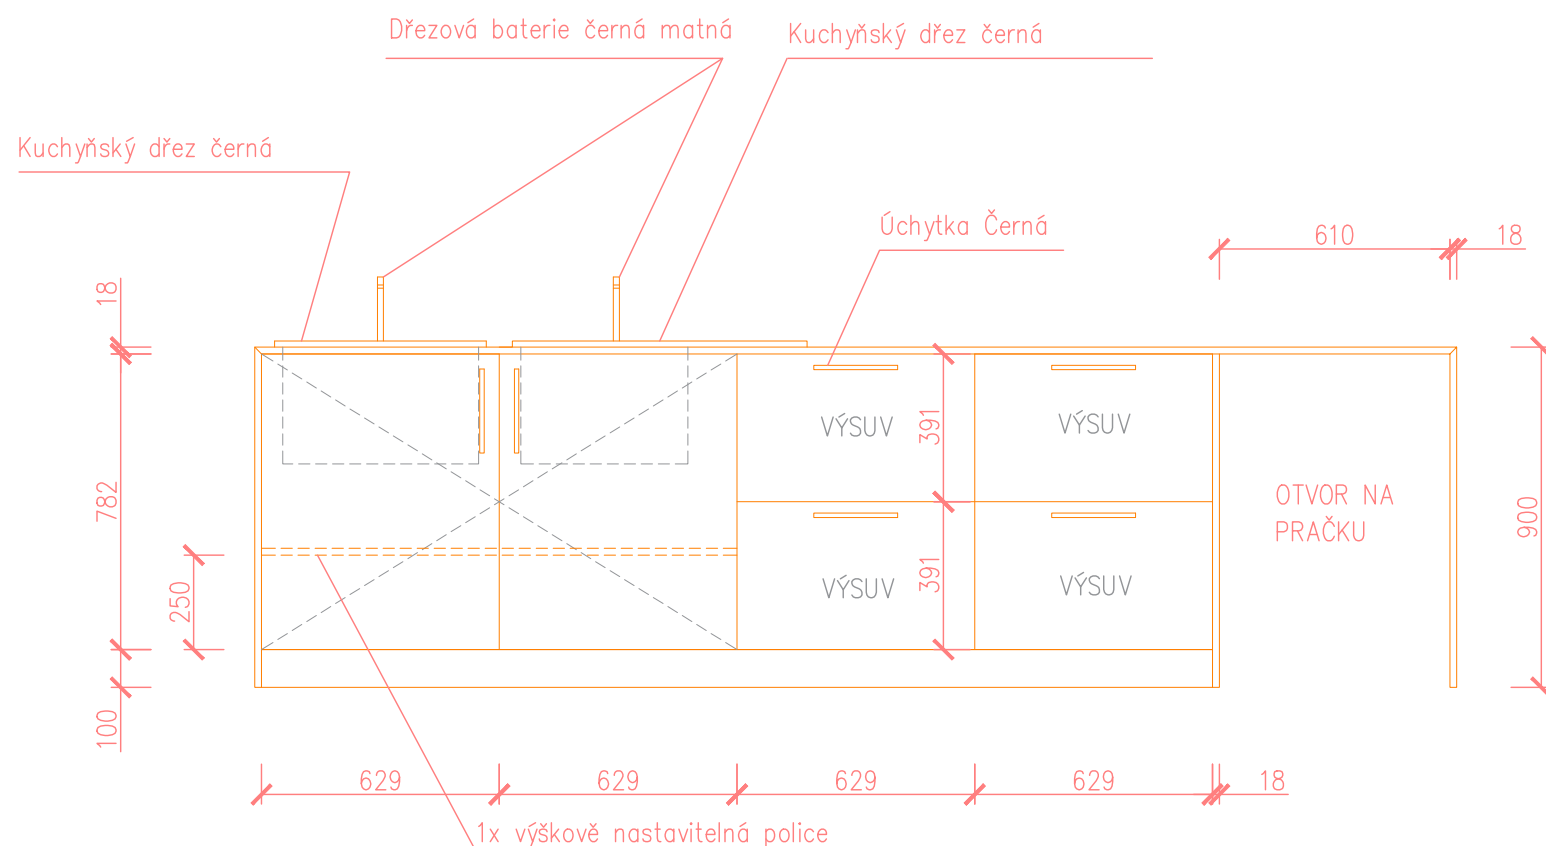




ŘEZ

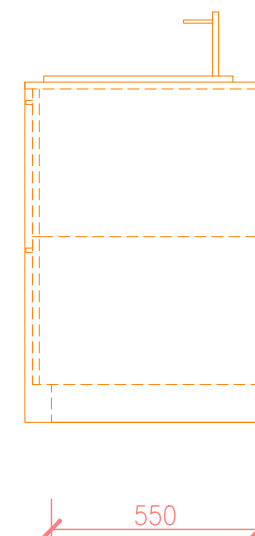

PUDORYS


MATERIÁLY DLE VIZUALIZACÍ:
PRACOVNÍ DESKA JAVOR MANDAL PŘÍRODNÍ
SOKL RAL 9005, černá
VŠECHNY OSTATNÍ PLOCHY PRÉMIOVĚ BÍLÁ

ZODPOVĚDNÝ PROJEKTANT		ING. JAN ŠUBRT		SAFETY PRO	
ZPRACOVATELÉ PROJEKTU		ING. KATEŘINA SOLDÁNOVÁ			
		ING. KATEŘINA JURTÍKOVÁ			
INVESTOR		Základní škola Svitavy, T.G.Masaryka 27, 568 02 Svitavy		PROFESE	AS ČÁST
AKCE: Základní škola Svitavy, T.G.Masaryka 27, 568 02 Svitavy UČEBNA DÍLEN, VÝTVARNÉ VÝCHOVY A CVIČNÁ KUCHYNĚ <i>DOKUMENTACE PRO VÝROBU NÁBYTKU</i>				STUPEŇ PD	DPS
				Č. ZAKÁZKY	--
				DATUM	10/2023
				FORMÁT	2xA4
				MĚŘÍTKO	1:20
D1.1.1 - ARCHITEKTONICKO STAVEBNÍ ŘEŠENÍ CVIČNÁ KUCHYNĚ - UMYVADLOVÁ SKŘÍŇ				Č. PŘÍLOHY	Č. SOUPRAVY
				A6/K	

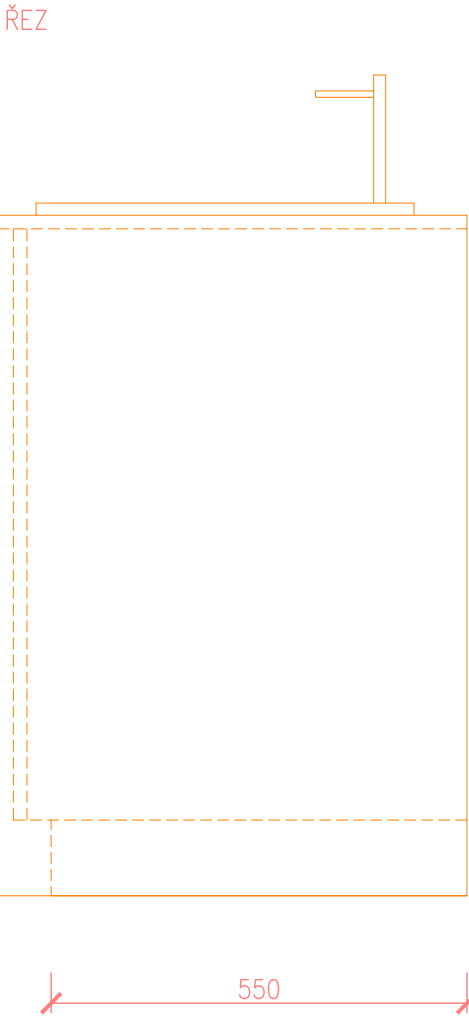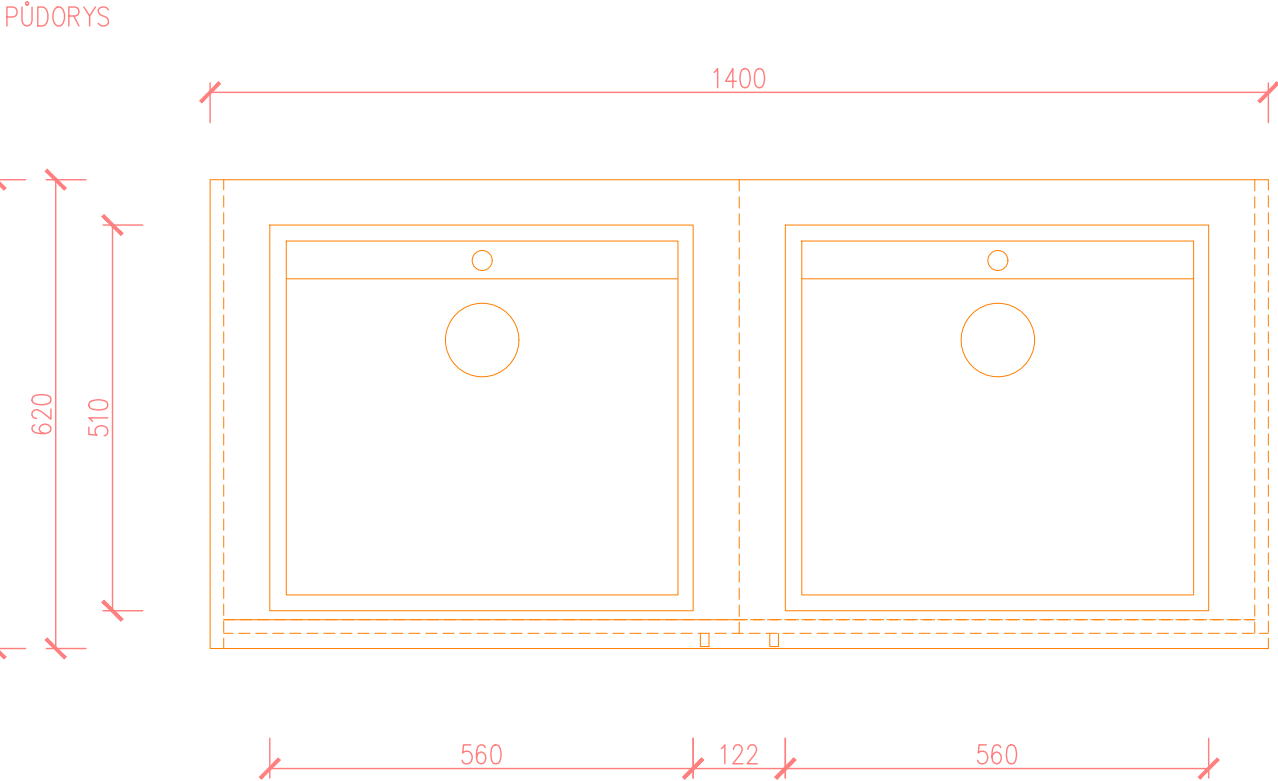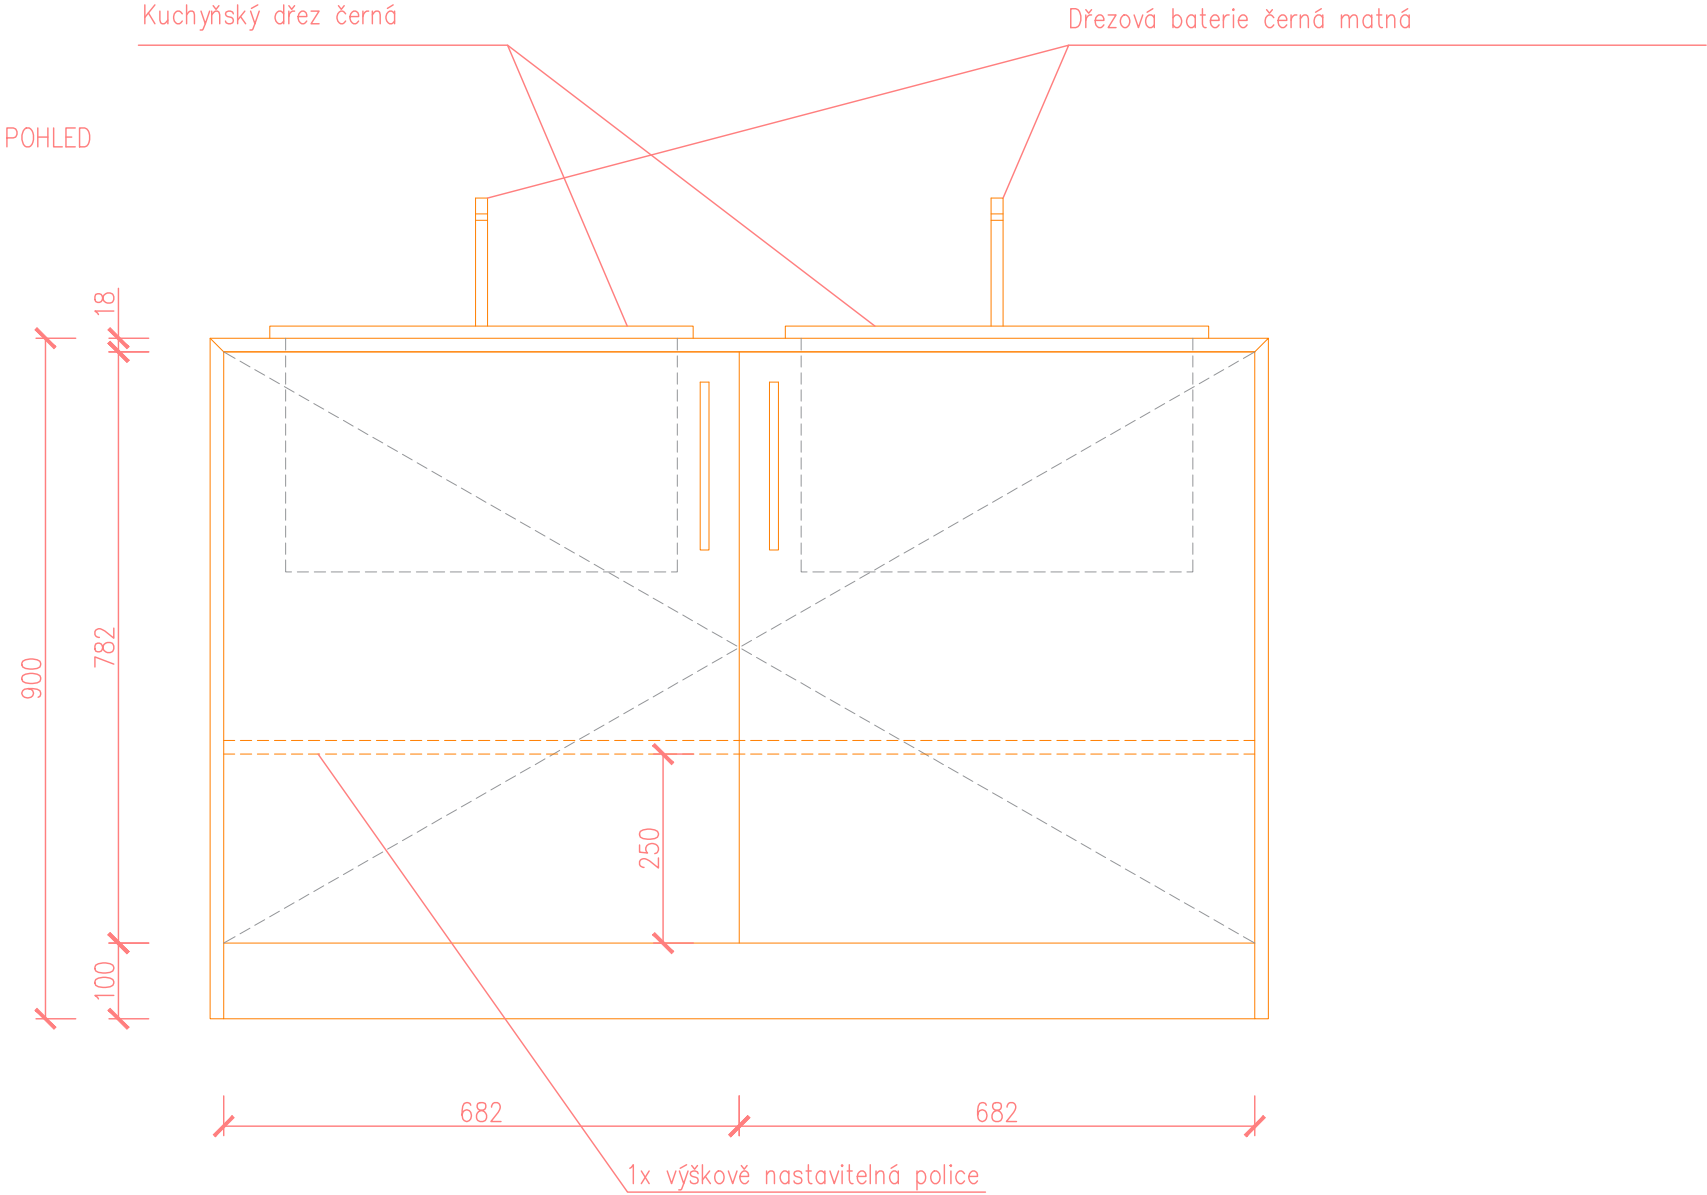

MATERIÁLY DLE VIZUALIZACÍ:
PRACOVNÍ DESKA JAVOR MANDAL PŘÍRODNÍ
SOKL RAL 9005, černá
VŠECHNY OSTATNÍ PLOCHY PRÉMIOVĚ BÍLÁ


ZODPOVĚDNÝ PROJEKTANT	ING. JAN ŠUBRT	SAFETY PRO	
ZPRACOVATELÉ PROJEKTU	ING. KATEŘINA SOLDÁNOVÁ		
	ING. KATEŘINA JURTÍKOVÁ		
INVESTOR	Základní škola Svitavy, T.G.Masaryka 27, 568 02 Svitavy	PROFESE	AS ČÁST
AKCE: Základní škola Svitavy, T.G.Masaryka 27, 568 02 Svitavy UČEBNA DÍLEN, VÝTVARNÉ VÝCHOVY A CVIČNÁ KUCHYNĚ DOKUMENTACE PRO VÝROBU NÁBYTKU		STUPEŇ PD	DPS
		Č. ZAKÁZKY	–
		DATUM	10/2023
		FORMÁT	2xA4
		MĚŘITKO	1:10
D1.1.1 - ARCHITEKTONICKO STAVEBNÍ ŘEŠENÍ CVIČNÁ KUCHYNĚ - ÚKLIDOVÁ SKŘÍŇ		Č. PŘÍLOHY	Č. SOUPRAVY
		A7/K	

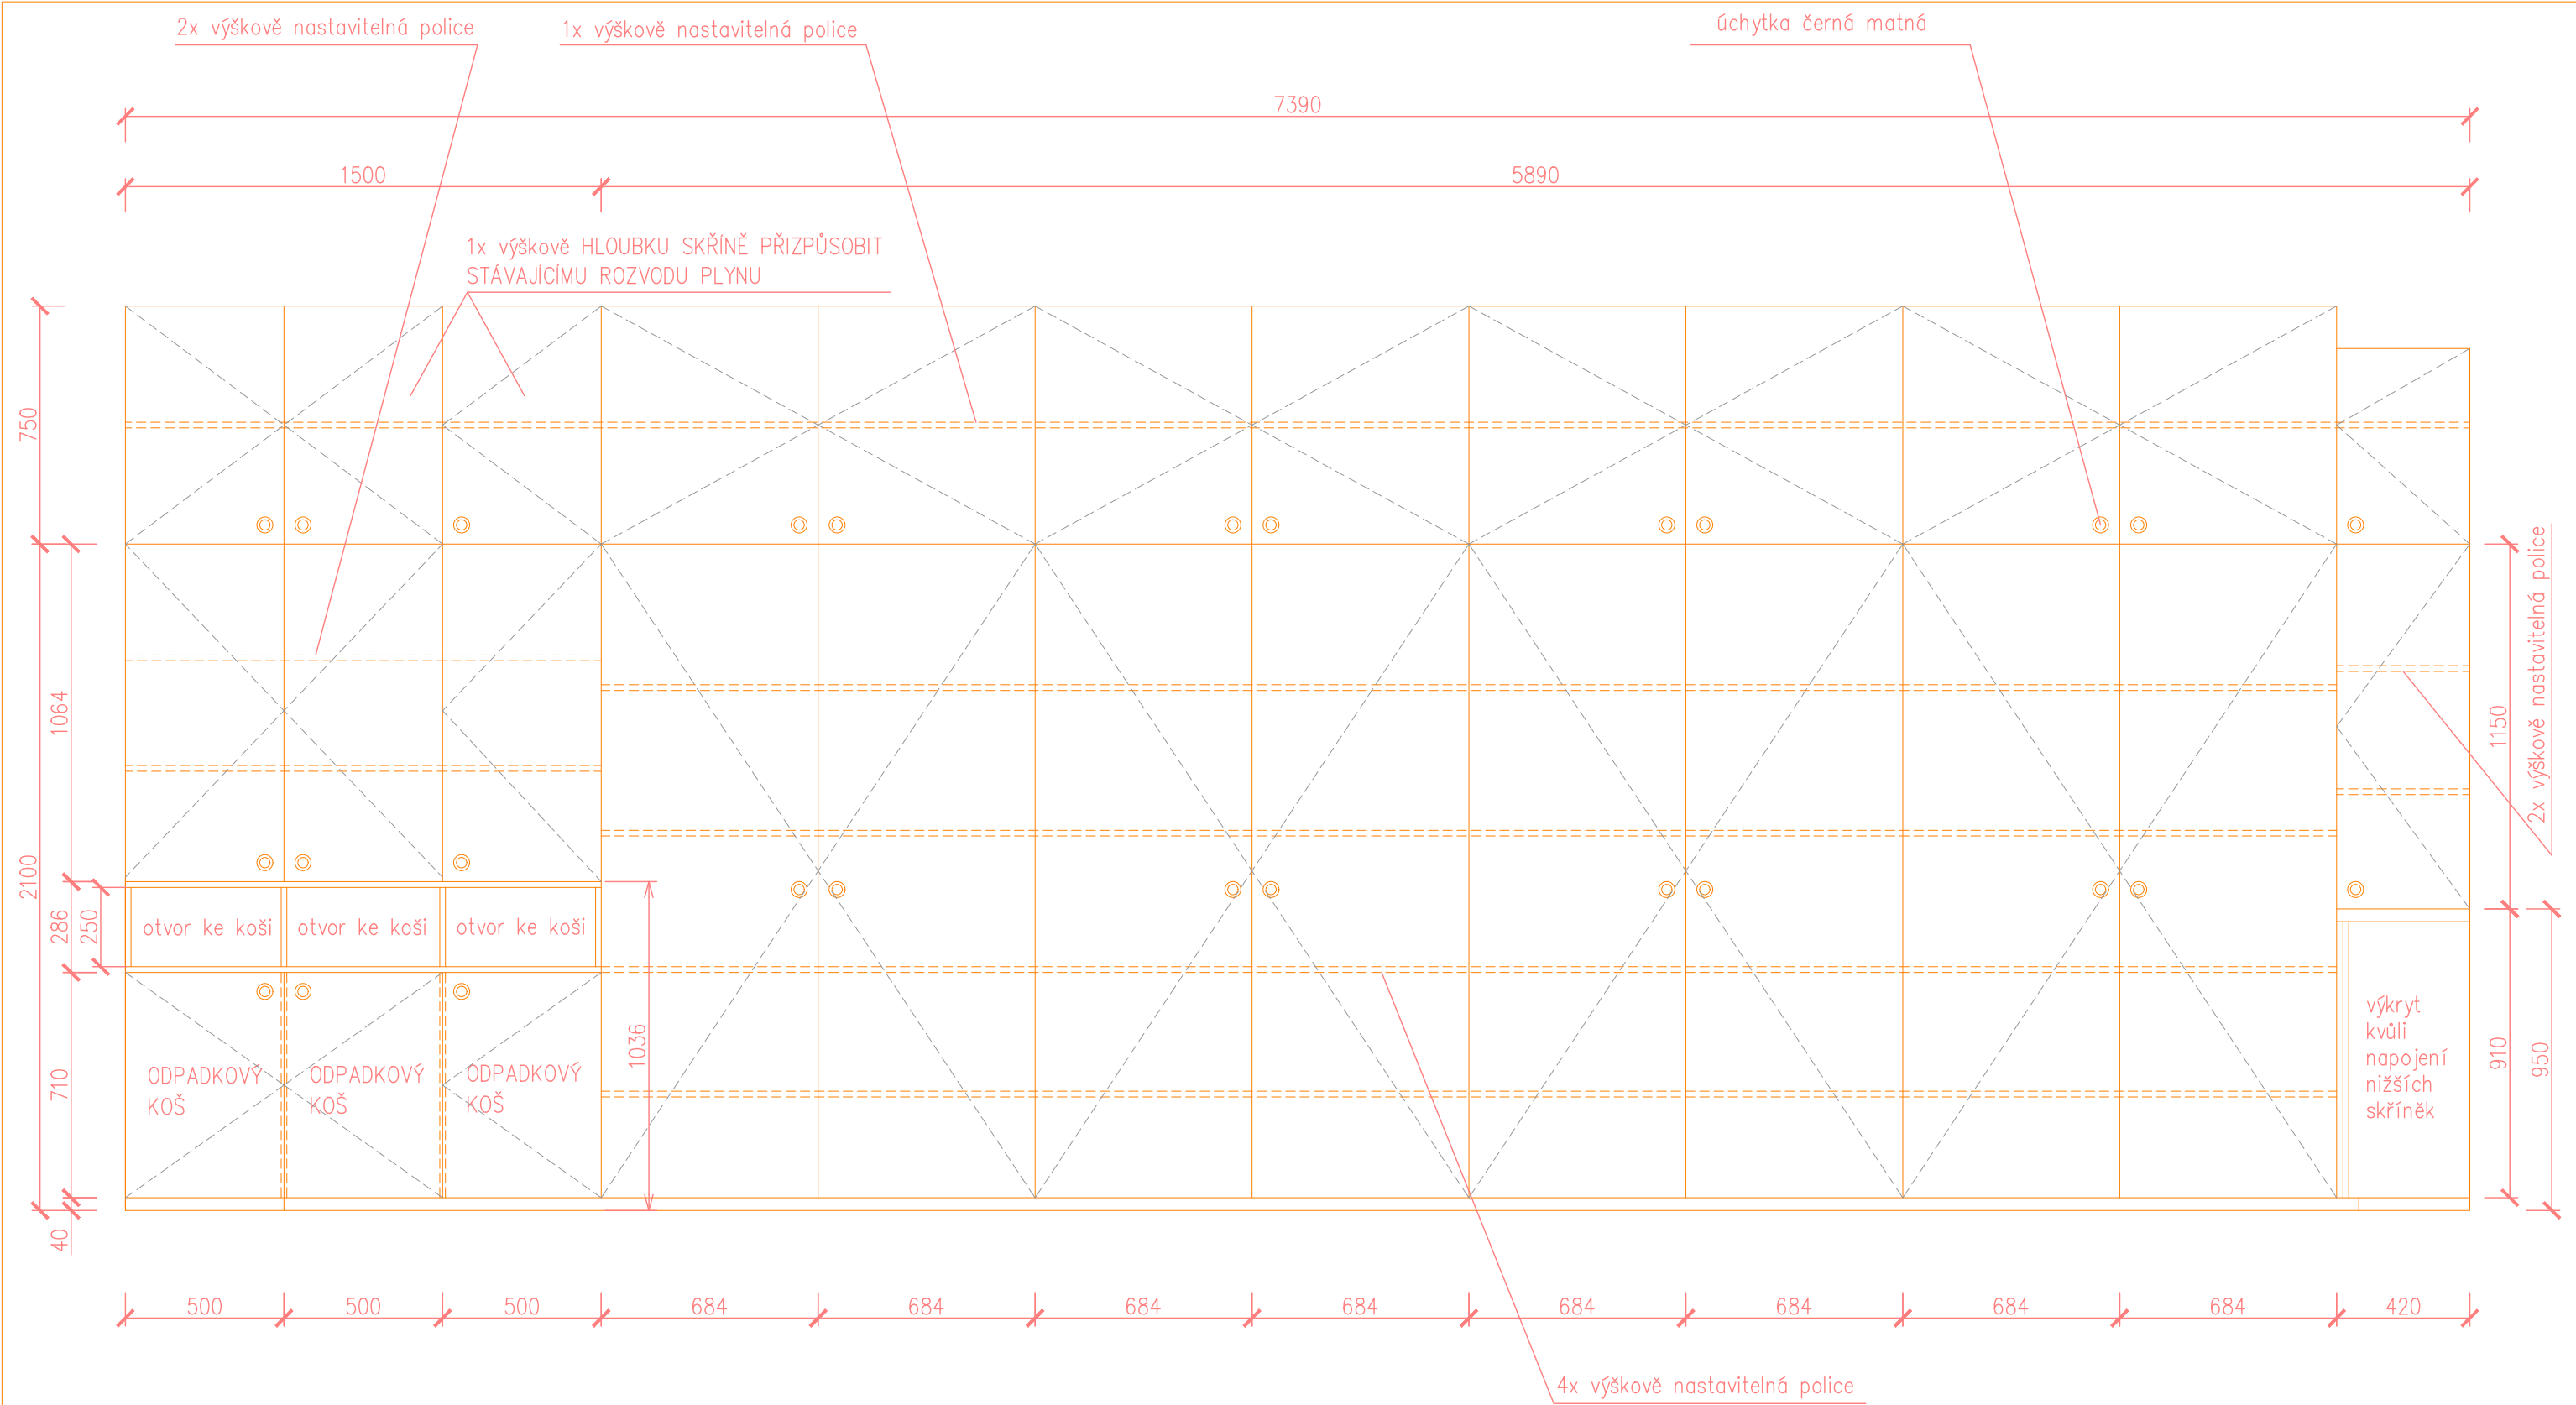


MATERIÁLY DLE VIZUALIZACÍ:
VŠECHNY VIDITELNÉ PLOCHY PDP 18, NENÍ-LI KÓTOVÁNO JINAK
VŠECHNY OSTATNÍ PLOCHY PRÉMIOVĚ BÍLÁ

ZODPOVĚDNÝ PROJEKTANT	ING. JAN ŠUBRT	SAFETY PRO	
ZPRACOVATELÉ PROJEKTU	ING. KATEŘINA SOLDÁNOVÁ		
	ING. KATEŘINA JURTÍKOVÁ		
INVESTOR	Základní škola Svitavy, T.G.Masaryka 27, 568 02 Svitavy	PROFESE	AS ČÁST
AKCE: Základní škola Svitavy, T.G.Masaryka 27, 568 02 Svitavy UČEBNA DÍLEN, VÝTVARNÉ VÝCHOVY A CVIČNÁ KUCHYNĚ DOKUMENTACE PRO VÝROBU NÁBYTKU		STUPEŇ PD	DPS
D1.1.1 - ARCHITEKTONICKO STAVEBNÍ ŘEŠENÍ UČEBNA DÍLEN - SESTAVA VYSOKÝCH SKŘÍNÍ		Č. ZAKÁZKY	--
		DATUM	10/2023
		FORMÁT	2xA4
		MĚŘÍTKO	1:20
		Č. PŘÍLOHY	Č. SOUPRAVY
		A2/D-1	

PŮDORYS

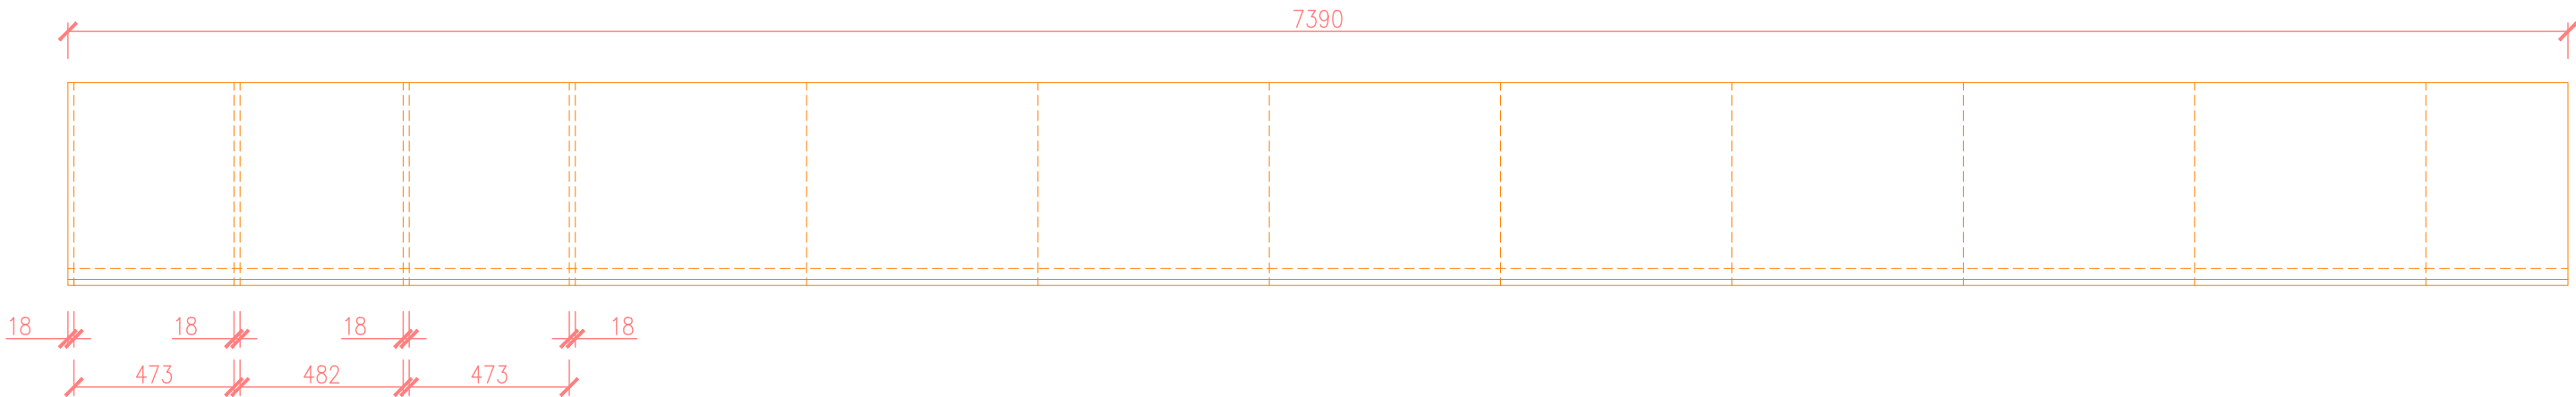

ŘEZ

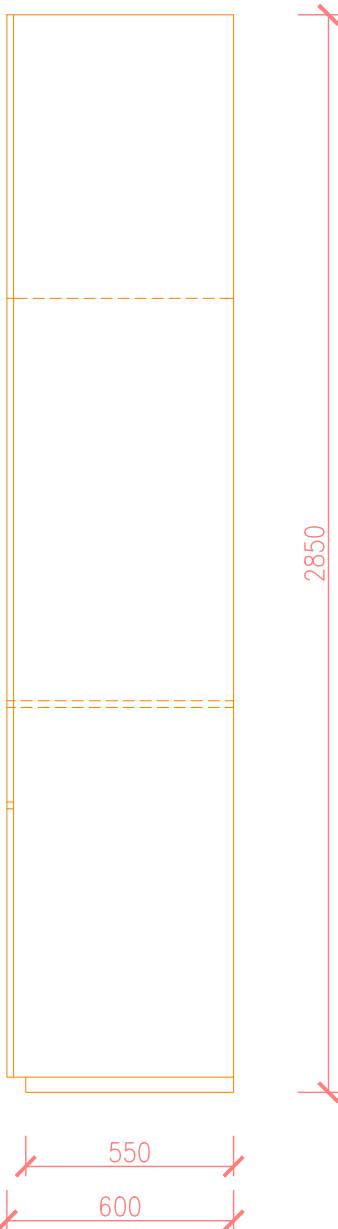


MATERIÁLY DLE VIZUALIZACÍ:
VŠECHNY VIDITELNÉ PLOCHY PDP 18, NENÍ-LI KÓTOVÁNO JINAK
VŠECHNY OSTATNÍ PLOCHY PRÉMIOVĚ BÍLÁ


ZODPOVĚDNÝ PROJEKTANT	ING. JAN ŠUBRT	SAFETY PRO	
ZPRACOVATELÉ PROJEKTU	ING. KATEŘINA SOLDÁNOVÁ		
	ING. KATEŘINA JURTÍKOVÁ		
INVESTOR	Základní škola Svitavy, T.G.Masaryka 27, 568 02 Svitavy	PROFESE	AS ČÁST
AKCE: Základní škola Svitavy, T.G.Masaryka 27, 568 02 Svitavy UČEBNA DÍLEN, VÝTVARNÉ VÝCHOVY A CVIČNÁ KUCHYNĚ <i>DOKUMENTACE PRO VÝROBU NÁBYTKU</i>		STUPEŇ PD	DPS
		Č. ZAKÁZKY	--
		DATUM	10/2023
		FORMÁT	2xA4
		MĚŘITKO	1:20
D1.1.1 - ARCHITEKTONICKO STAVEBNÍ ŘEŠENÍ UČEBNA DÍLEN - SESTAVA VYSOKÝCH SKŘÍNÍ půdorys		Č. PŘÍLOHY	Č. SOUPRAVY
		A2/D-2	

Strana A

Strana B

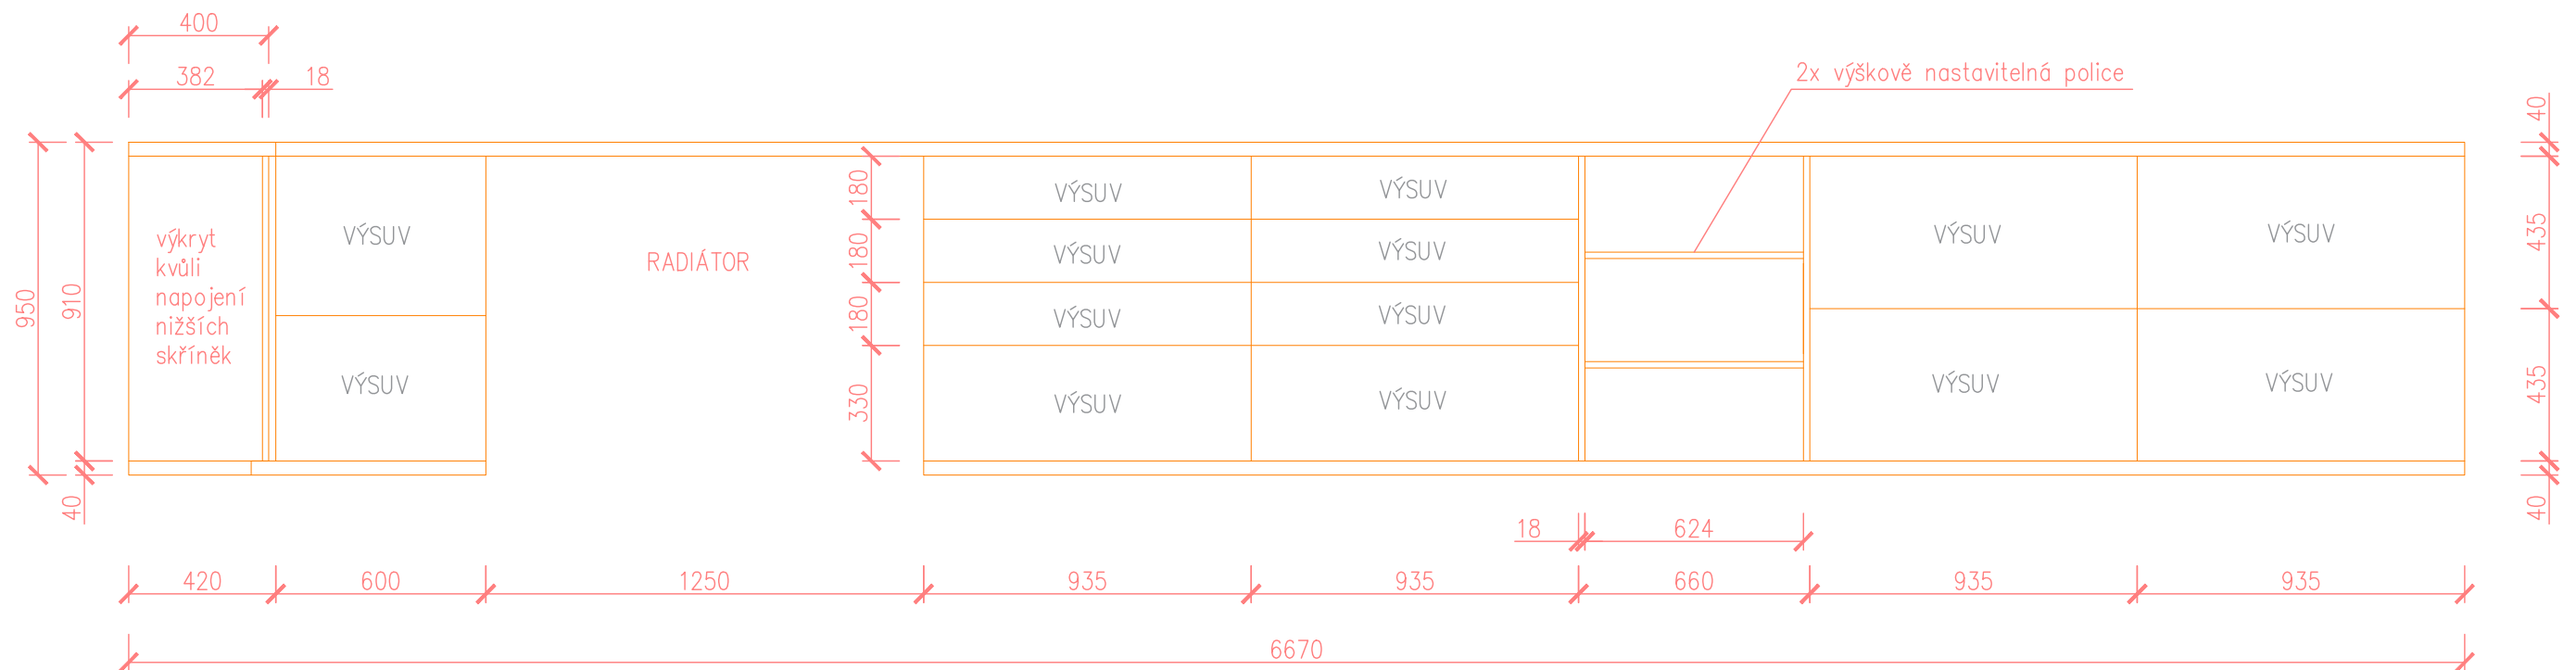


Půdorysné schéma

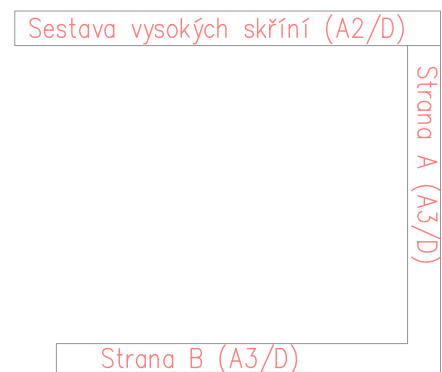


MATERIÁLY DLE VIZUALIZACÍ:
PRACOVNÍ DESKA SP BK 40
VŠECHNY VIDITELNÉ PLOCHY PDP 18, NENÍ-LI KÓTOVÁNO JINAK
VŠECHNY OSTATNÍ PLOCHY PRÉMIOVĚ BILÁ
VŠECHNA OTEVÍRÁNÍ DVÍŘEK TIP-ON

ZODPOVĚDNÝ PROJEKTANT	ING. JAN ŠUBRT	SAFETY PRO	
ZPRACOVATELÉ PROJEKTU	ING. KATEŘINA SOLDÁNOVÁ		
	ING. KATEŘINA JURTIKOVÁ		
INVESTOR	Základní škola Svitavy, T.G.Masaryka 27, 568 02 Svitavy	PROFESE	AS ČÁST
AKCE: Základní škola Svitavy, T.G.Masaryka 27, 568 02 Svitavy UČEBNA DÍLEN, VÝTVARNÉ VÝCHOVY A CVIČNÁ KUCHYŇ <i>DOKUMENTACE PRO VÝROBU NÁBYTKU</i>		STUPEŇ PD	DPS
		Č. ZAKÁZKY	--
		DATUM	10/2023
		FORMÁT	2xA4
		MĚŘITKO	1:20
		Č. PŘÍLOHY	Č. SOUPRAVY
D1.1.1 - ARCHITEKTONICKO STAVEBNÍ ŘEŠENÍ UČEBNA DÍLEN - SESTAVA NÍZKÝCH SKŘÍNÍ		A3/D	

POHLED

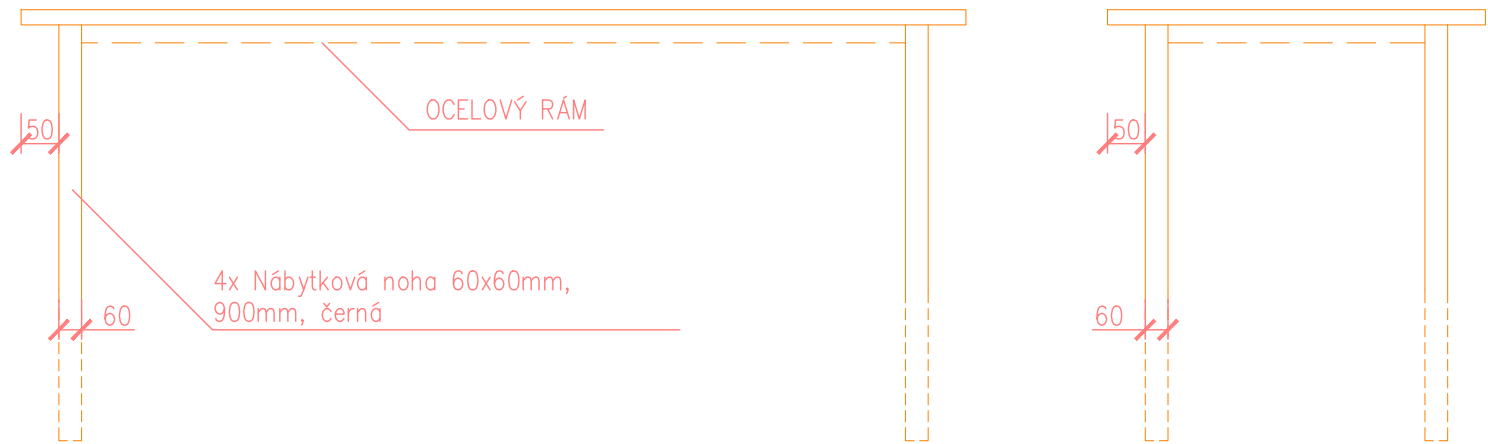




PŮDORYS

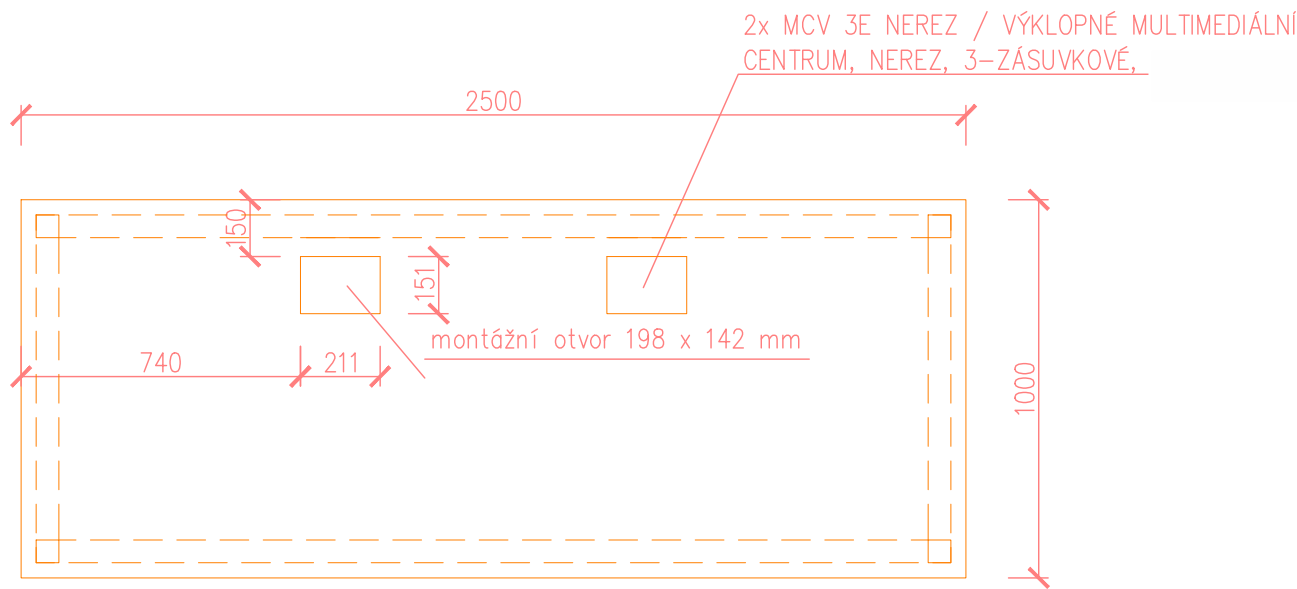

MATERIÁLY DLE VIZUALIZACÍ:
PRACOVNÍ DESKA SP BK 40
4 KS

VÝŠKA STOLU BUDE ODSOUHLASENA PŘED REALIZACÍ INVESTOREM


ZODPOVĚDNÝ PROJEKTANT	ING. JAN ŠUBRT	SAFETY PRO	
ZPRACOVATELÉ PROJEKTU	ING. KATEŘINA SOLDÁNOVÁ		
	ING. KATEŘINA JURTÍKOVÁ		
INVESTOR	Základní škola Svitavy, T.G.Masaryka 27, 568 02 Svitavy	PROFESE	AS ČÁST
AKCE: Základní škola Svitavy, T.G.Masaryka 27, 568 02 Svitavy UČEBNA DÍLEN, VÝTVARNÉ VÝCHOVY A CVIČNÁ KUCHYNĚ DOKUMENTACE PRO VÝROBU NÁBYTKU		STUPĚŇ PD	DPS
		Č. ZAKÁZKY	--
		DATUM	10/2023
		FORMÁT	2xA4
		MĚŘÍTKO	1:20
D1.1.1 - ARCHITEKTONICKO STAVEBNÍ ŘEŠENÍ UČEBNA DÍLEN - STŮL		Č. PŘÍLOHY A1/D	Č. SOUPRAVY

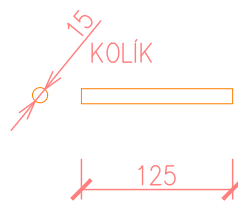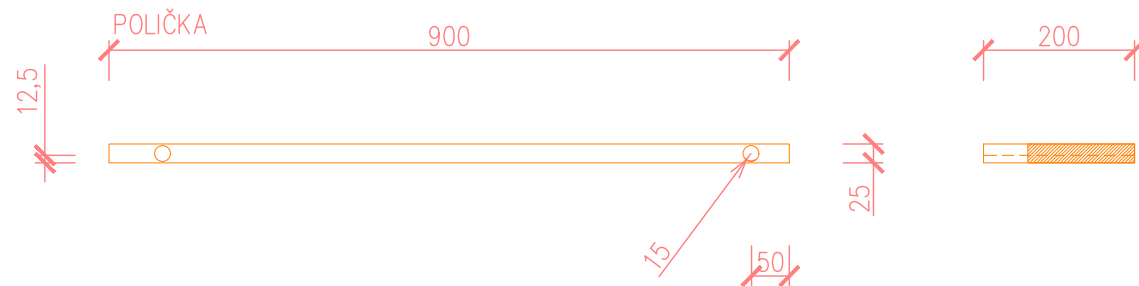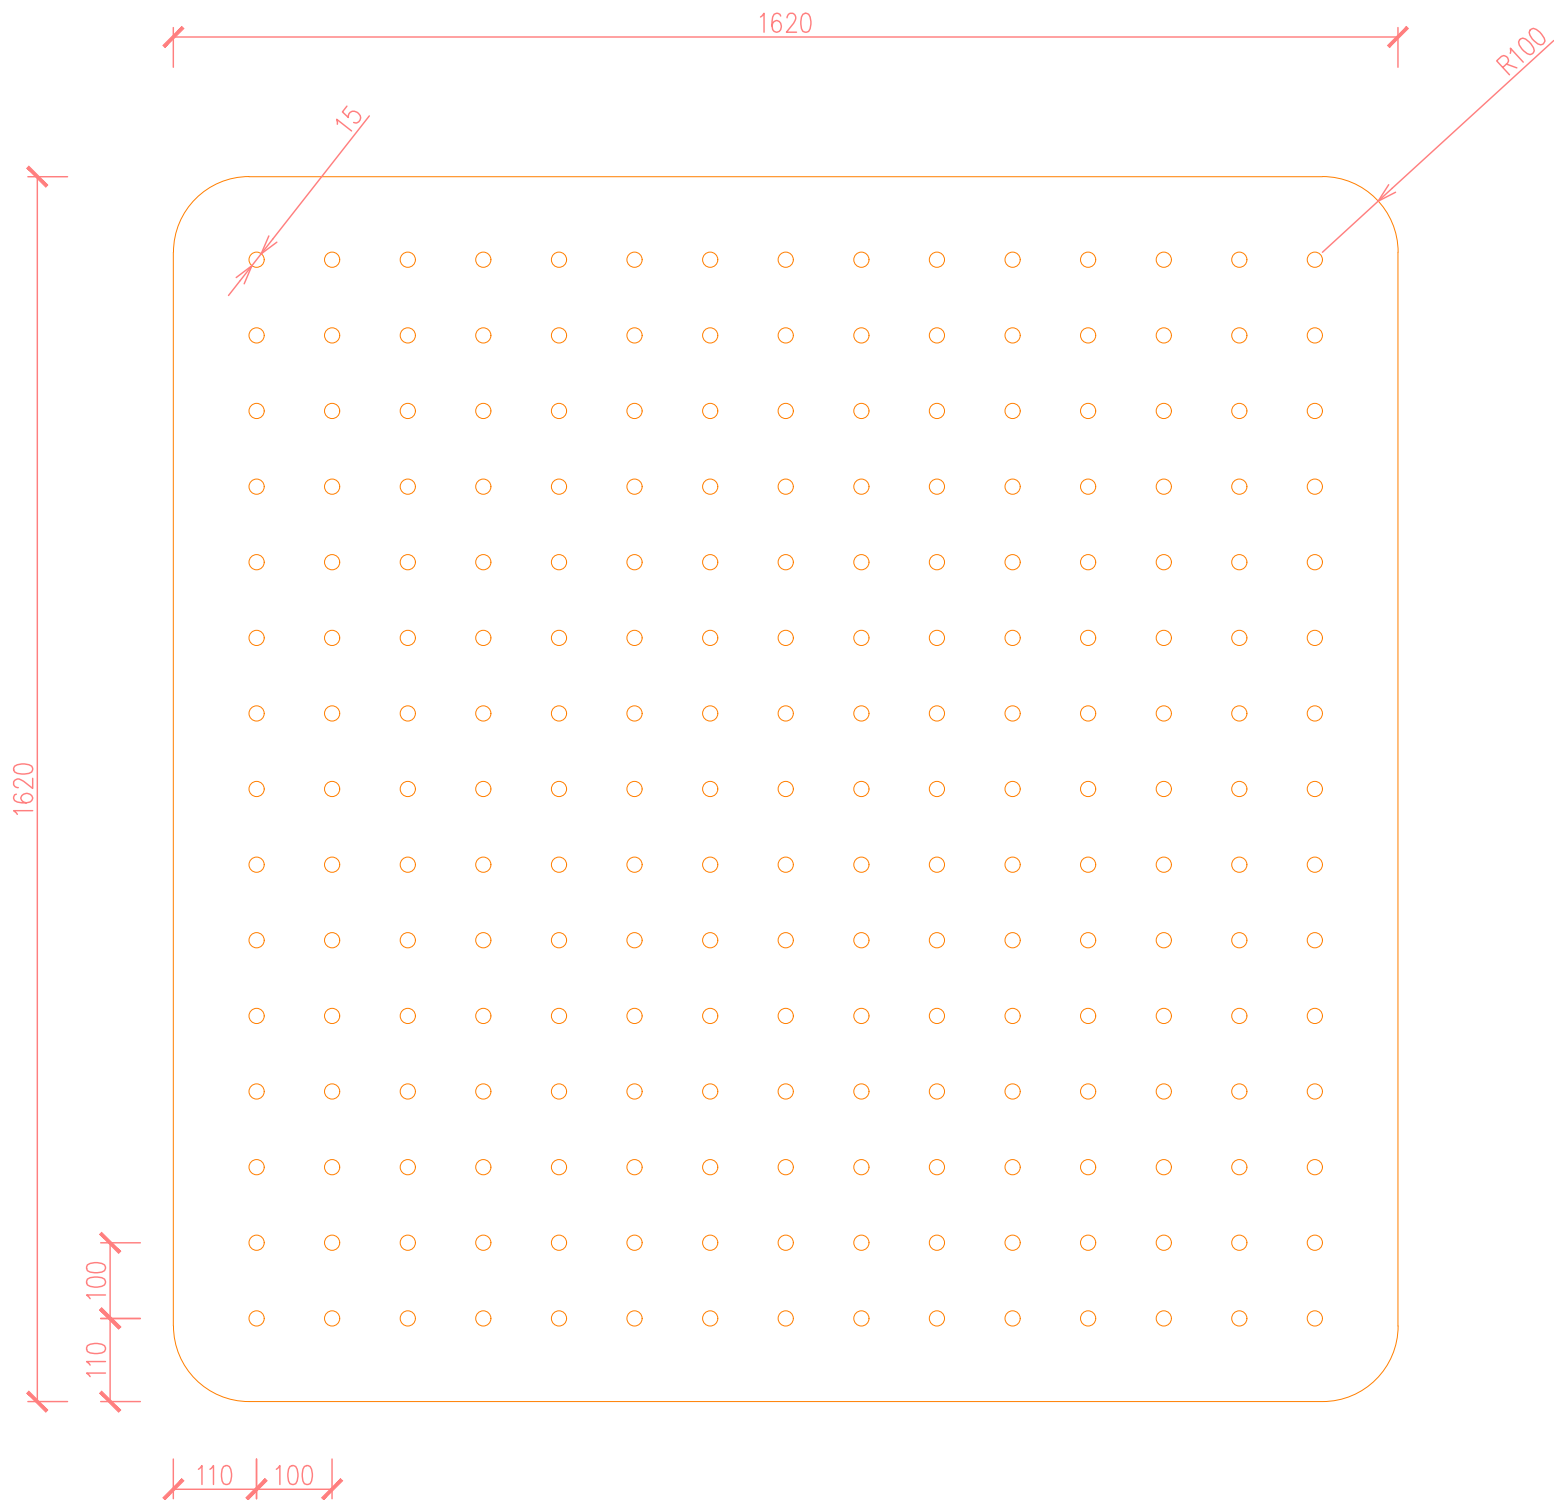


STABILITA POLIC BUDE ZAJIŠTĚNA POMOCÍ POJISTNÝCH VRUTŮ
MATERIÁLY DLE VIZUALIZACÍ:
NÁSTĚNKA PISTÁCIOVĚ ZELENÁ TL 19mm
POLICE JAVOR MANDAL PŘÍRODNÍ TL 25mm
KOLÍKY JV ø15 MM

POČTY KUSŮ:
POLICE: 5 KS
KOLÍKY: 30 KS


ZODPOVĚDNÝ PROJEKTANT	ING. JAN ŠUBRT	SAFETY PRO	
ZPRACOVATELÉ PROJEKTU	ING. KATEŘINA SOLDÁNOVÁ		
	ING. KATEŘINA JURTÍKOVÁ		
INVESTOR	Základní škola Svitavy, T.G.Masaryka 27, 568 02 Svitavy	PROFESE	AS ČÁST
AKCE: Základní škola Svitavy, T.G.Masaryka 27, 568 02 Svitavy UČEBNA DÍLEN, VÝTVARNÉ VÝCHOVY A CVIČNÁ KUCHYNĚ DOKUMENTACE PRO VÝROBU NÁBYTKU		STUPEŇ PD	DPS
		Č. ZAKÁZKY	--
		DATUM	10/2023
		FORMÁT	2xA4
		MĚŘÍTKO	1:20
D1.1.1 - ARCHITEKTONICKO STAVEBNÍ ŘEŠENÍ UČEBNA DÍLEN - PERF. NÁSTĚNKA 1		Č. PŘÍLOHY A6/D-1	Č. SOUPRAVY

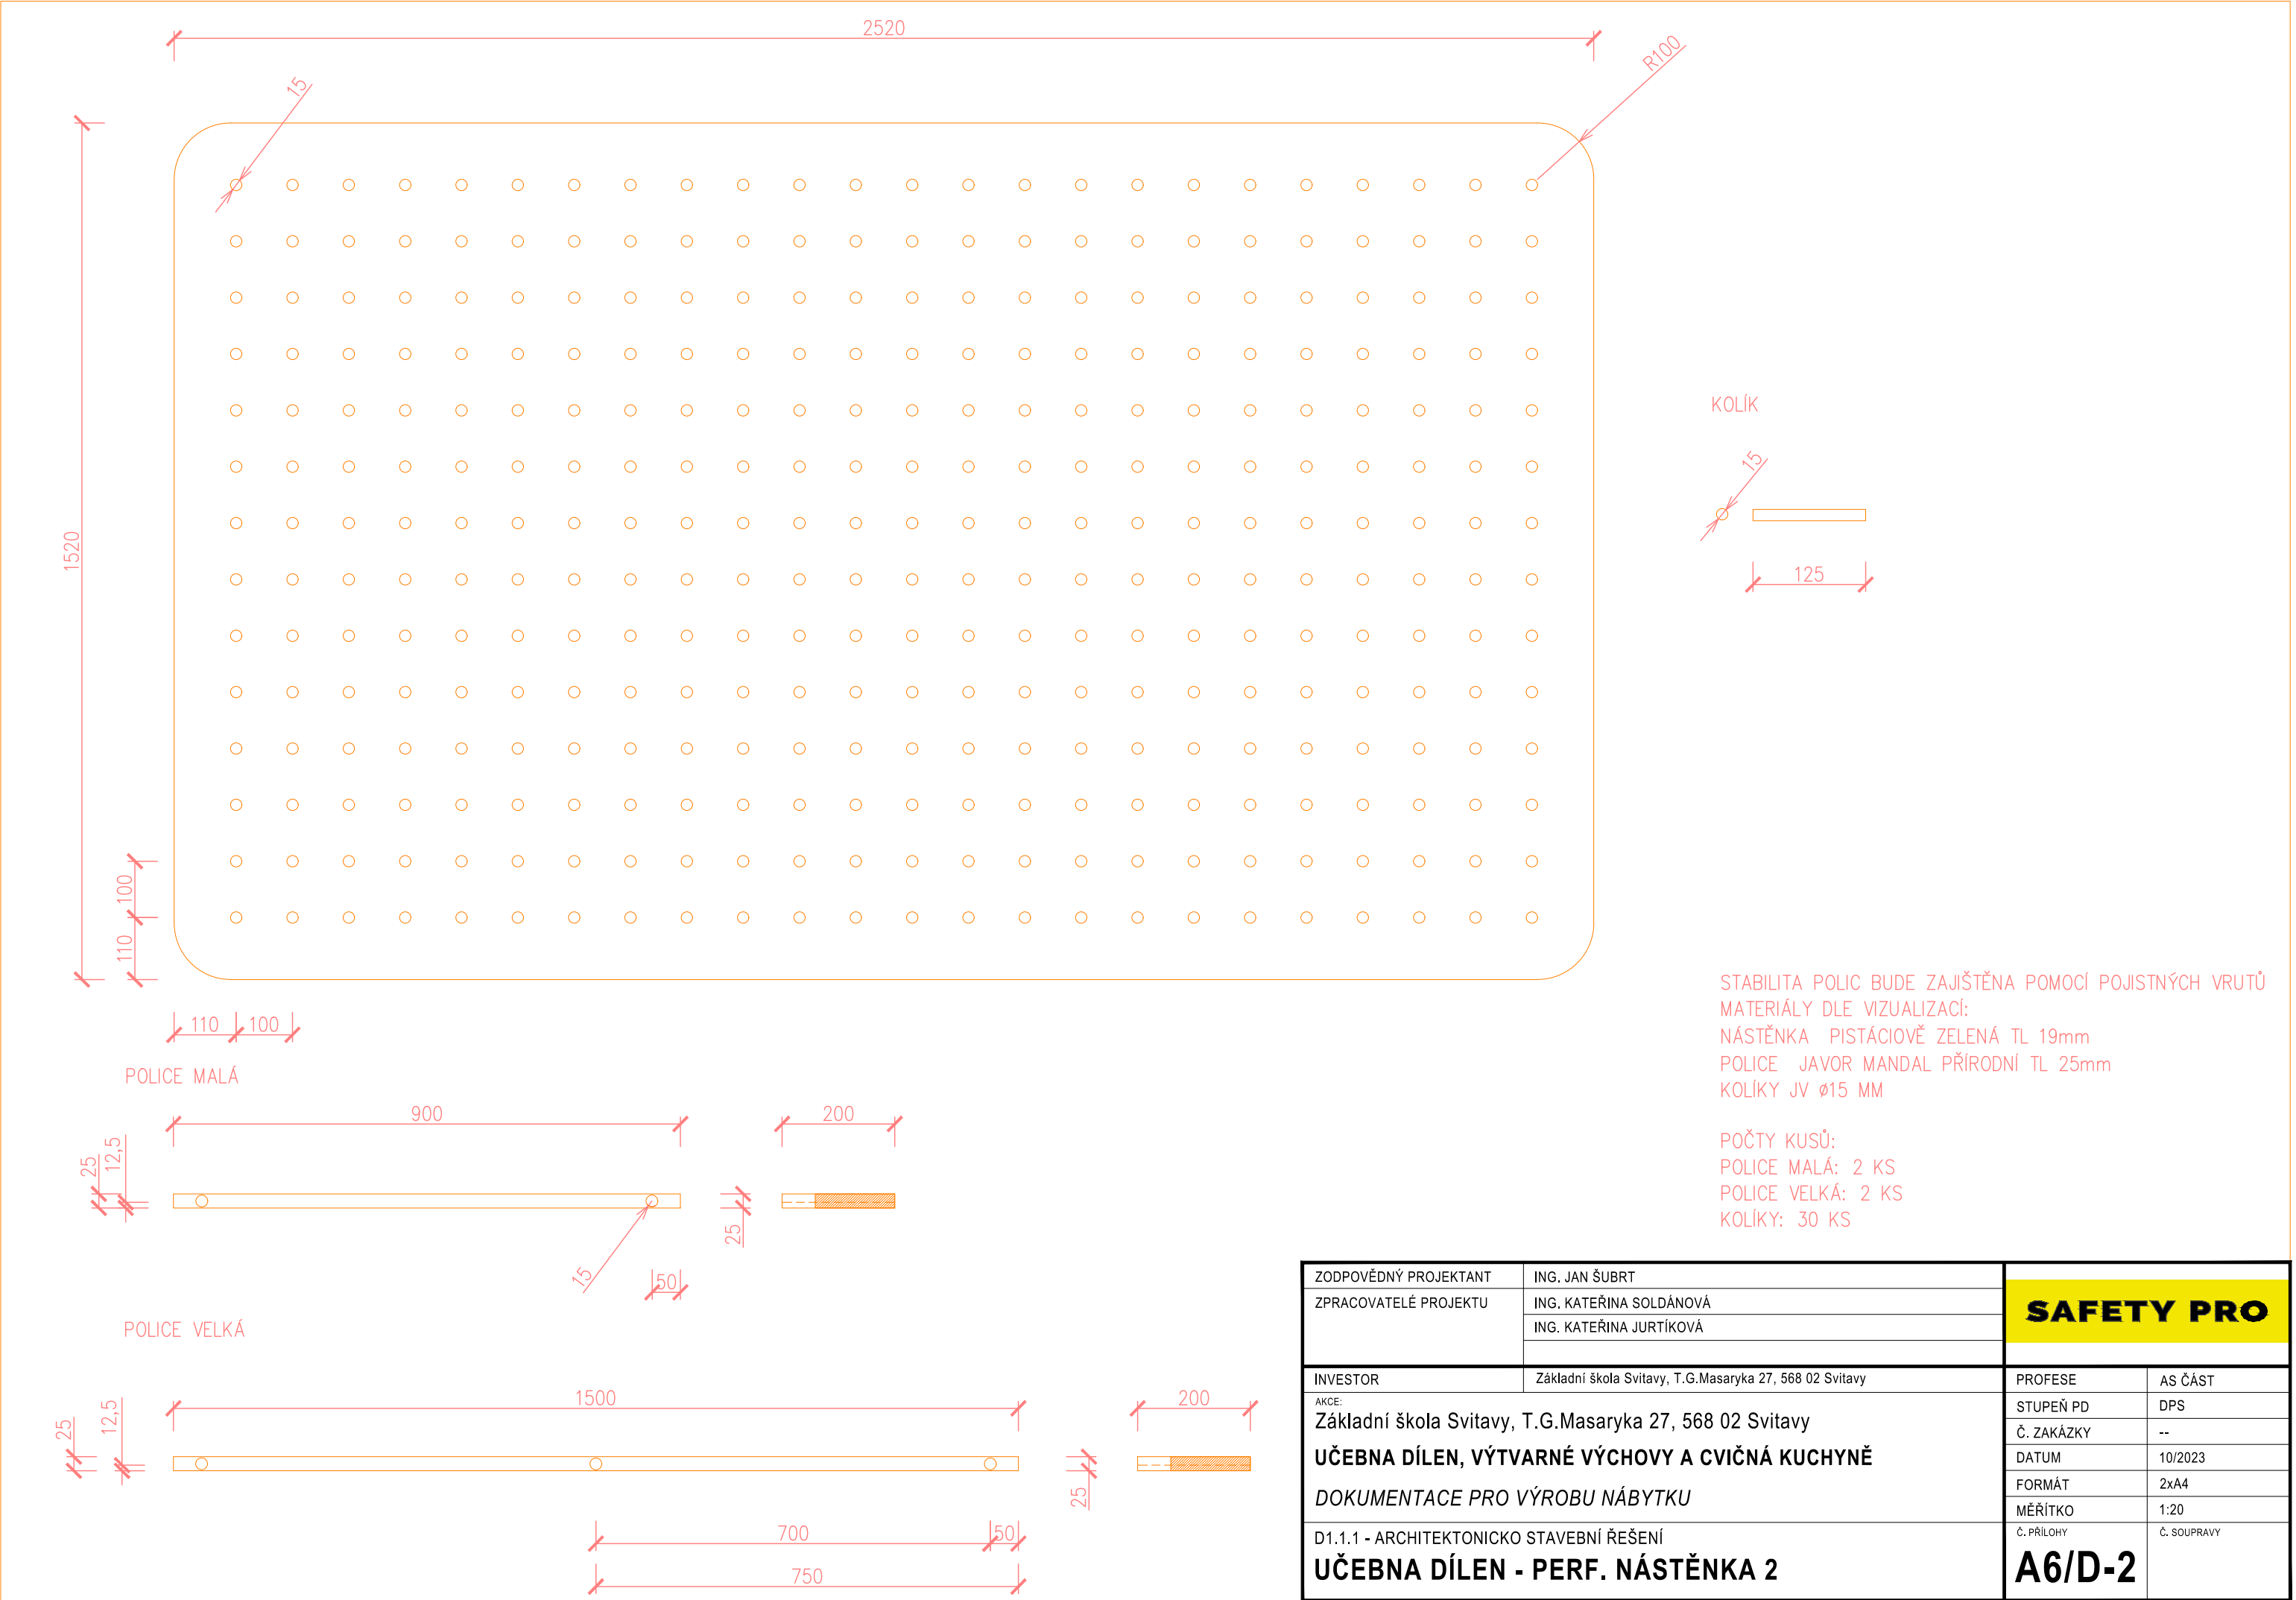


POHLED

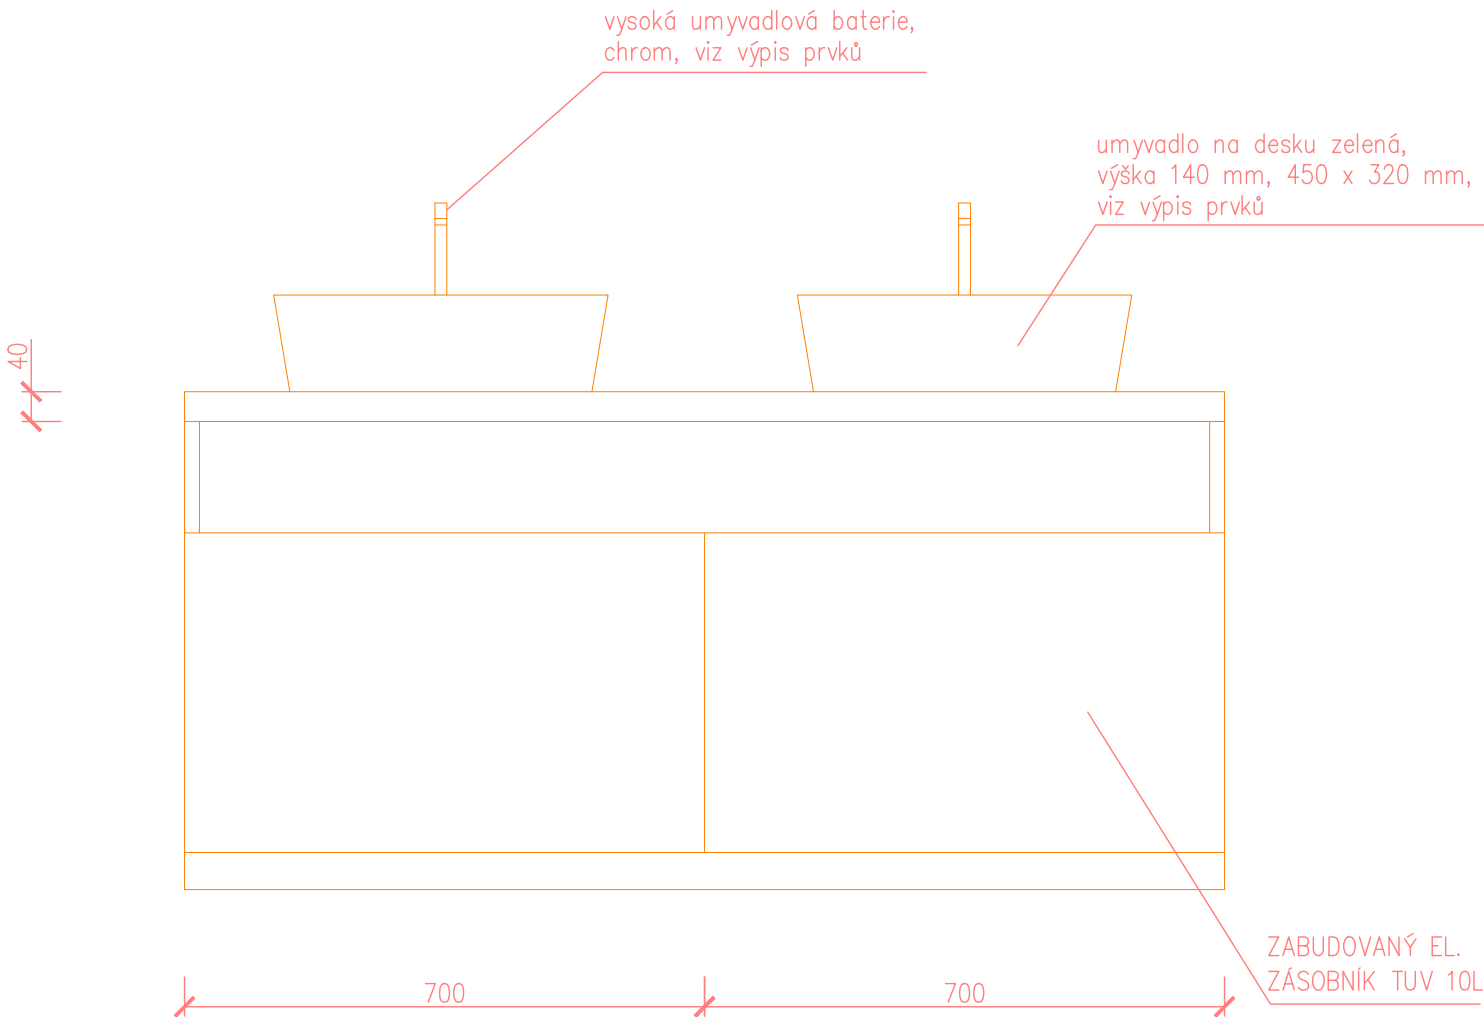

ŘEZ

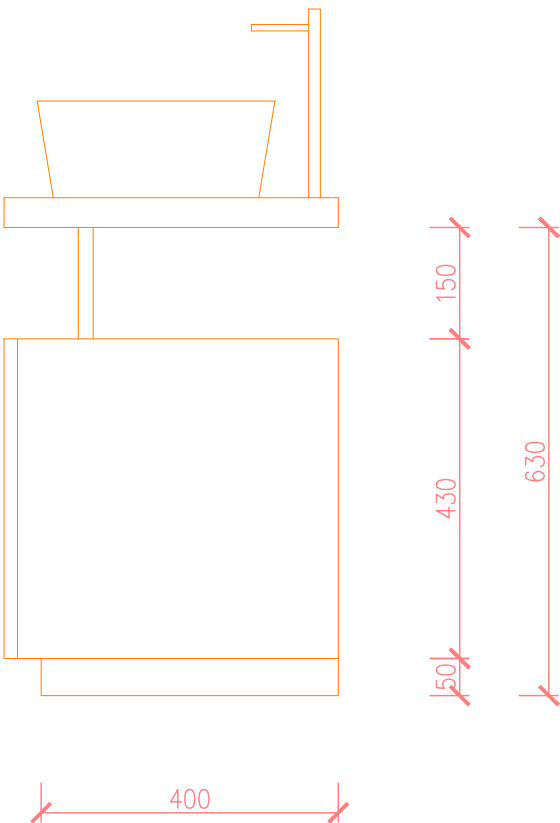

PŮDORYS

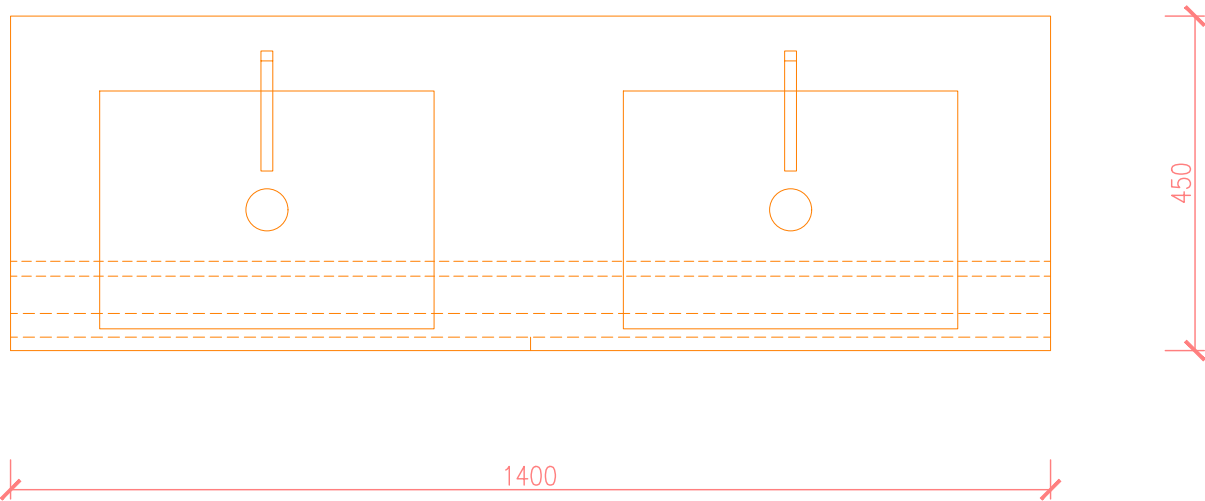

MATERIÁLY DLE VIZUALIZACÍ:
DESKA NA UMYVADLO JAVOR MANDAL PŘÍRODNÍ
KORPUS SKŘÍŇKY JAVOR MANDAL PŘÍRODNÍ
DVÍŘKA PISTÁCIOVĚ ZELENÁ
VŠECHNY OSTATNÍ PLOCHY PRÉMIOVĚ BÍLÁ

VŠECHNA OTEVÍRÁNÍ DVÍŘEK TIP-ON

ZODPOVĚDNÝ PROJEKTANT	ING. JAN ŠUBRT	SAFETY PRO	
ZPRACOVATELÉ PROJEKTU	ING. KATEŘINA SOLDÁNOVÁ ING. KATEŘINA JURTIKOVÁ		
INVESTOR	Základní škola Svitavy, T.G.Masaryka 27, 568 02 Svitavy		
AKCE:	Základní škola Svitavy, T.G.Masaryka 27, 568 02 Svitavy	PROFESE	AS ČÁST
UČEBNA DÍLEN, VÝTVARNÉ VÝCHOVY A CVIČNÁ KUCHYNĚ DOKUMENTACE PRO VÝROBU NÁBYTKU		STUPEŇ PD	DPS
		Č. ZAKÁZKY	--
		DATUM	10/2023
		FORMÁT	2xA4
D1.1.1 - ARCHITEKTONICKO STAVEBNÍ ŘEŠENÍ UČEBNA DÍLEN - UMYVADLOVÁ SKŘÍŇ		MĚŘITKO	1:10
		Č. PŘÍLOHY	Č. SOUPRAVY
		A4/D	