

Kupní smlouva

Dodatek č.1 ke smlouvě CES 1870/2024/PEVE

EKOSTAVBY Louny s.r.o.

se sídlem Václava Majera č. 573, Louny, PSČ 440 01

IČ 104 42 481, DIČ: 699005769

Spisová značka: oddíl C, kn.vl. 19455 vedená u Krajského soudu v Ústí nad Labem

zastoupena Ing. Jiřím Bendou, Ing. Janem Egermayerem

Bankovní spojení: Komerční banka Louny č.ú.: 545 481/0100

(dále jen jako "**Prodávající**" nebo „**Zhotovitel**“) na straně jedné

a

Severočeská vodárenská společnost a.s. IČ: 490 99 469

se sídlem: Teplice, Přítkovská 1689, PSČ: 415 50

spisová značka: B 466 vedená u Krajského soudu v Ústí nad Labem

zastoupena: Ing. Bronislavem Špičákem, generálním ředitelem

bankovní spojení: Komerční banka, a.s., č.ú. 711620257/0100

(dále jen jako "**Kupující** nebo **SVS**") na straně druhé

(společně dále tako jako „smluvní strany“)

níže uvedeného dne, měsíce a roku:

dle ustanovení § 2201 a násl. zákona č. 89/2012 Sb., občanský zákoník,
ve znění pozdějších předpisů (dále jen „*občanský zákoník*“)

shodně konstatují a činí nesporným, že uzavřely dne 21.10.2024 Kupní smlouvu s označením CES/1870/2024/PEVE (dále jen „smlouva“).

Smluvní strany po vzájemné shodě a projednání uzavírají na základě chybného údaje v příloze č. 1 ke smlouvě – Zápisu o předání stavby, Vodovod: řad C4, PE 63 v délce 23,93m, který není vodovodním řadem, pouze vodovodní přípojkou, níže uvedeného dne, měsíce a roku tento dodatek č. 1 (dále jako „dodatek“), kterým se mění smlouva níže uvedeným způsobem.

Článek 1. změnová ujednání

Tímto dodatkem se mění a doplňuje Čl. I, odst. 2. písm. a) smlouvy tak, že nově zní:

a) stavby a provozní soubory:

- vodovod o celkové délce **1 954,56 m**, 17 ks hydrantů a 1 ks požárního hydrantu, jak je zachyceno v dokumentaci skutečného provedení stavby

- kanalizace o celkové délce 1799,01 m, 27 inspekčních kanalizačních šachet a 85 ks šachet se sacím ventilem, jak je zachyceno v dokumentaci skutečného provedení stavby

- odbočné řady k DPŠ v celkové délce 332,37 m, jak je zachyceno v dokumentaci skutečného provedení stavby

dále jen „Vodní dílo“.

Vzhledem k tomu, že Kupující vyjádřil svůj zájem nabýt do svého majetku Vodní dílo, rozhodly se smluvní strany, že nyní uzavřou tuto smlouvu, kterou Prodávající převede na Kupujícího vlastnické právo k Vodnímu dílu tak, jak je definováno shora.

Tímto dodatkem se dále mění příloha č. 1 smlouvy – Zápis o předání stavby, jak uvedeno výše.

Článek 2. závěrečná ujednání

1. V ostatních ujednáních zůstává smlouva nezměněna.
2. Tento dodatek nabývá platnosti dnem jeho podpisu oběma smluvními stranami.
3. Tento dodatek smlouvy nabývá účinnosti dnem zveřejnění v registru smluv v souladu se zákonem č. 340/2015 Sb., o zvláštních podmínkách účinnosti některých smluv, uveřejňování těchto smluv a o registru smluv. SVS zašle v souladu s ustanovením § 5 zákona o registru smluv nejpozději do 30 dní od podpisu tohoto dodatku jeho znění příslušnému správci registru smluv k uveřejnění. V ostatních podrobnostech platí ujednání smlouvou sjednaná.
4. Tento dodatek je vyhotoven ve čtyřech vyhotoveních, z nichž každé má platnost originálu. Každé ze smluvních stran náleží dvě vyhotovení dodatku.
5. Smluvní strany prohlašují, že se s obsahem tohoto dodatku řádně seznámily, souhlasí s ním a na důkaz toho níže připojují své vlastnoruční podpisy.

Přílohy: č.1 Zápis o předání stavby

Louny dne 3.2.2025

Prodávající

Ing. Jiří [redacted]
jednatel společnosti
EKOSTAVBY Louny s.r.l.

Václava Majera 573, 440 01
IČO: 10442481, DIČ: CZ
E-mail: ekostavby@ekosta
Tel.: 415 654 094
Zapsané u KS v Ústí nad Labem, odd. C, vl. [redacted]

Teplice dne


Kupující:

generální ředitel
Severočeská vodárenská společnost a.s.

[REDACTED]	
[REDACTED] [REDACTED]	
[REDACTED]	
[REDACTED] [REDACTED] [REDACTED] [REDACTED] [REDACTED] [REDACTED]	
[REDACTED] [REDACTED]	
[REDACTED] [REDACTED] [REDACTED] [REDACTED]	
[REDACTED] [REDACTED]	
[REDACTED] [REDACTED] [REDACTED] [REDACTED] [REDACTED]	
[REDACTED]	
[REDACTED]	
[REDACTED] [REDACTED] [REDACTED] [REDACTED] [REDACTED]	
[REDACTED]	[REDACTED]
[REDACTED] [REDACTED] [REDACTED] [REDACTED]	

Zástupci vlastníka odevzdávají a zástupci přejímající organizace přejímají dílo nebo vyjmenované objekty díla podle ustanovení příslušných zákonů.

Účastníci řízení	Jméno a příjmení	Funkce	Razítko a podpis
------------------	------------------	--------	------------------

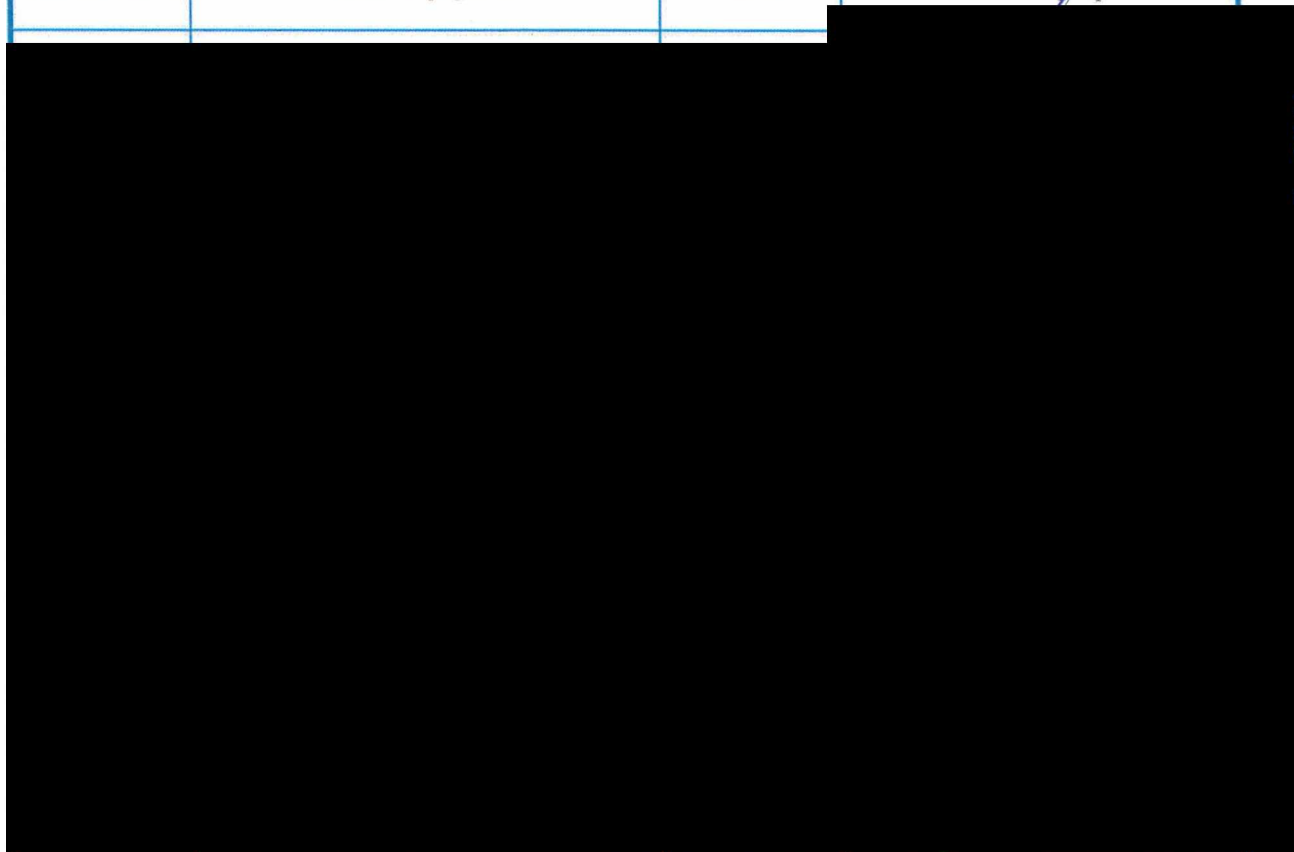



0.
01 Louny
699005769
stavbylouny.cz
C, vl. 19455

Tento Zápis je přílohou č. 1 příslušné smlouvy a je její nedílnou součástí.

Zpracoval: Lenka Linkeová
Datum: 16. 12. 2024

* datem převzetí stavby do majetku vzniká SČVK povinnost zahájit provozování

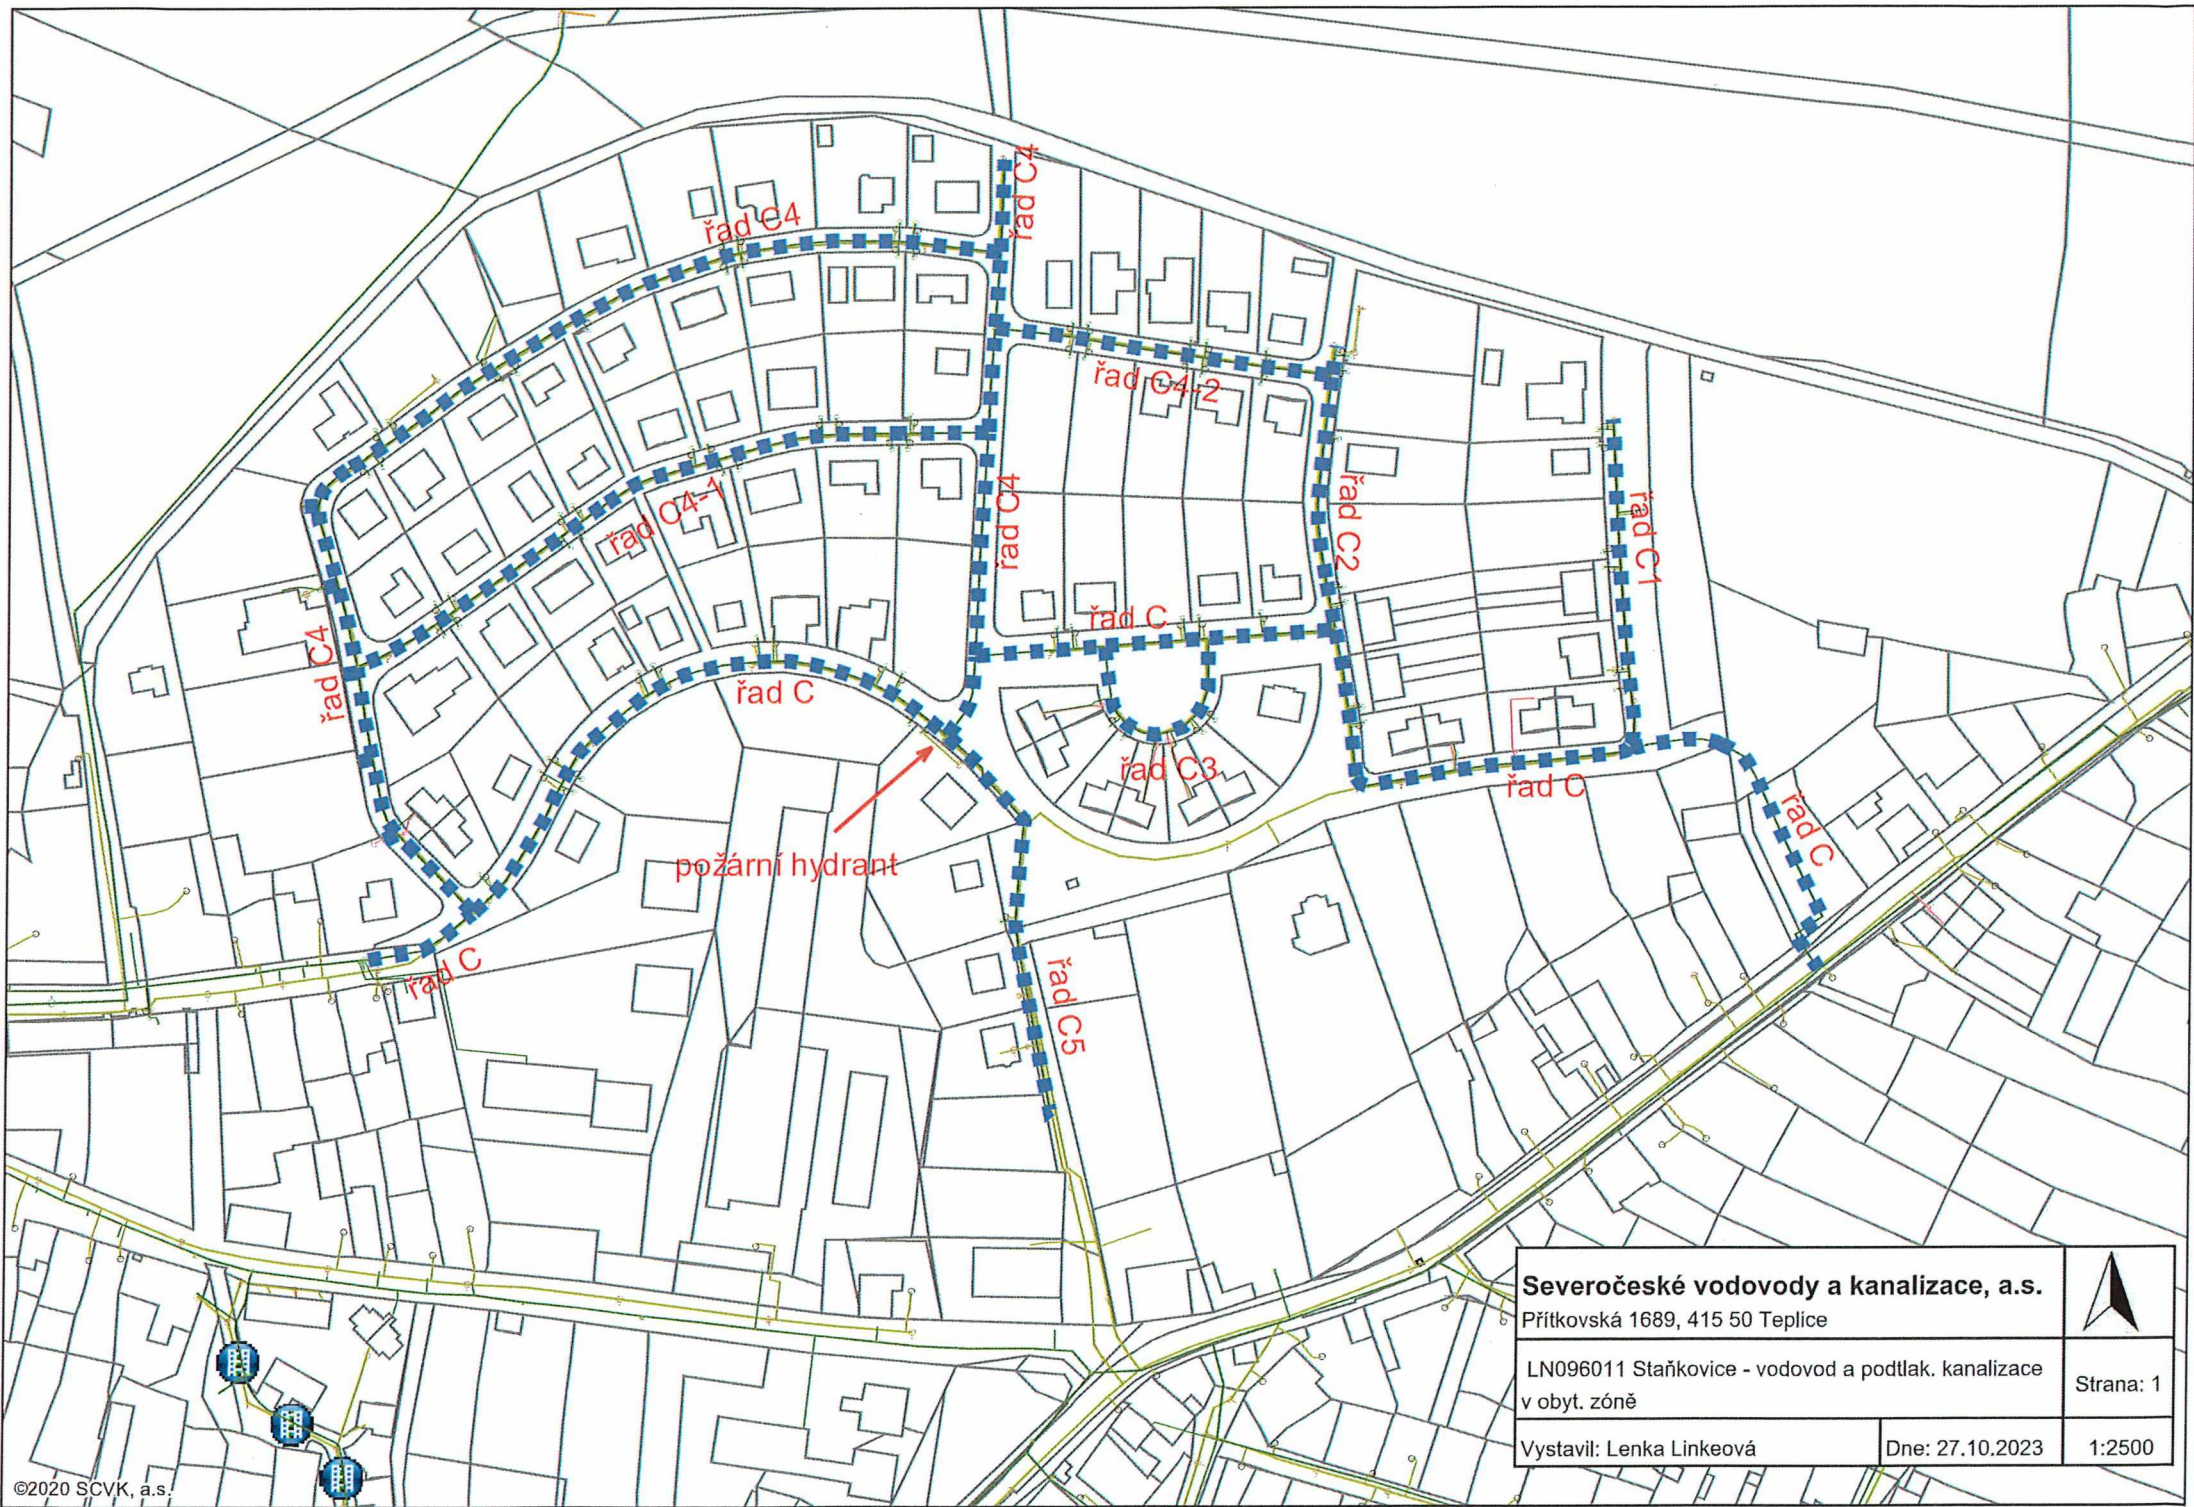

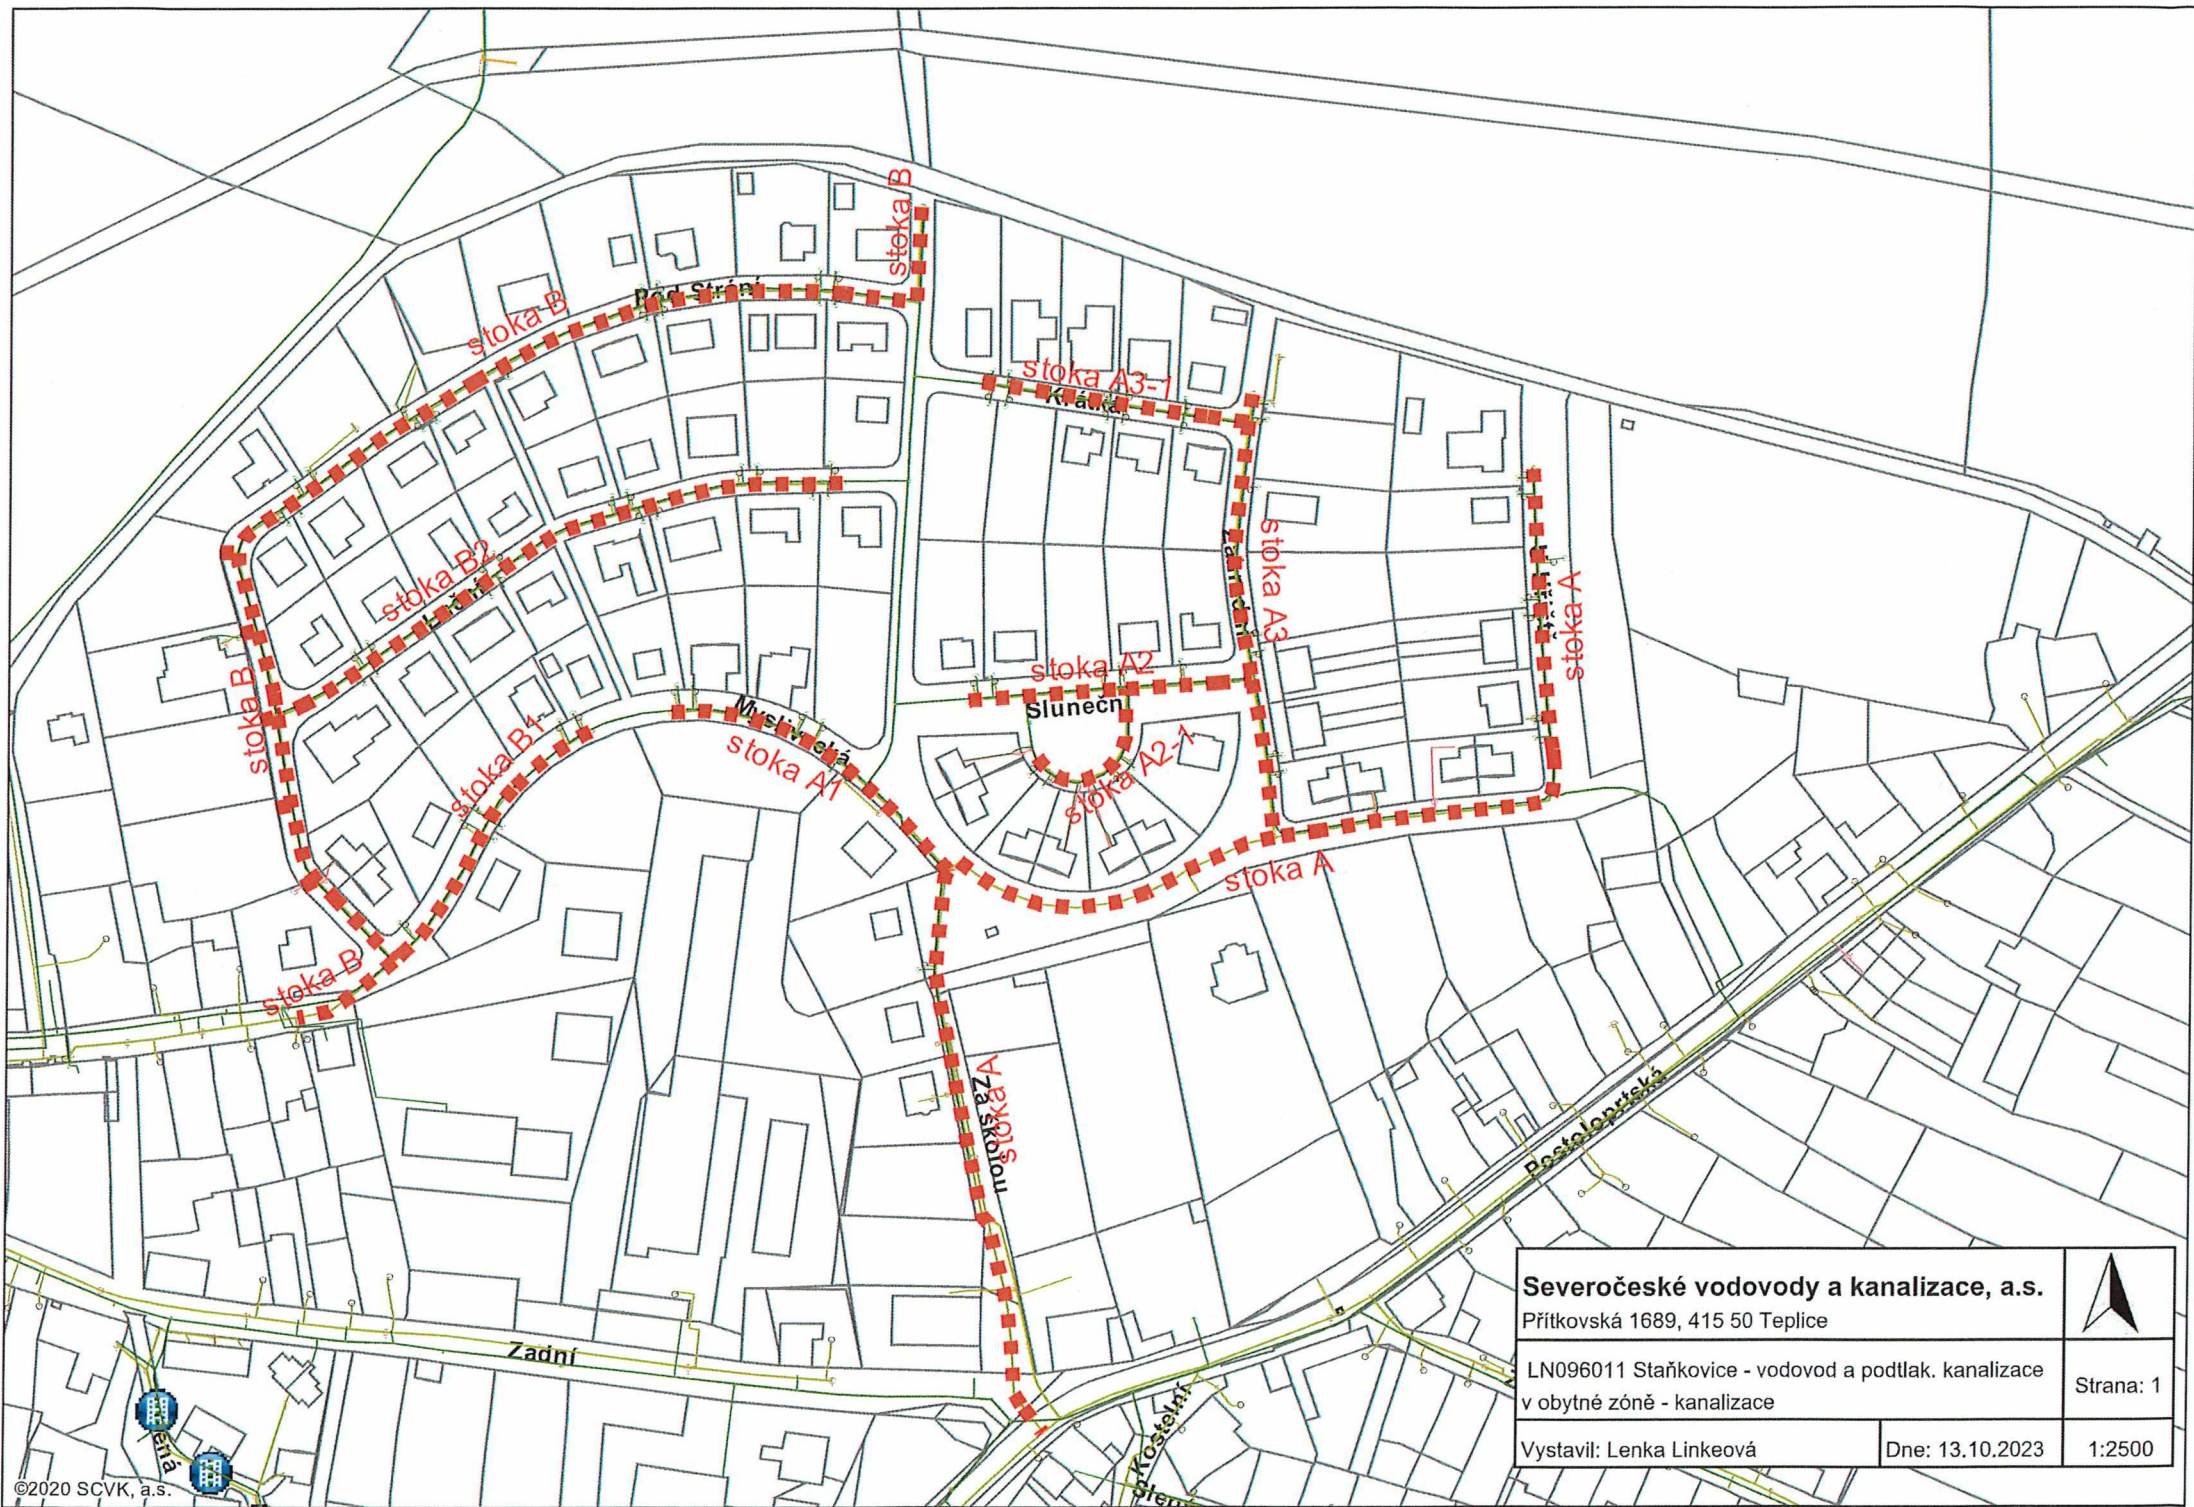

Severočeské vodovody a kanalizace, a.s.

Přítkovská 1689, 415 50 Teplice

LN096011 Staňkovice - vodovod a podtlak. kanalizace
v obytné zóně - kanalizace

Vystavil: Lenka Linkeová

Dne: 13.10.2023

1:2500



Strana: 1

Příloha předávacího protokolu do majetku

název stavby: Staňkovice - vodovod a podtlak. Kanalizace v obytné zóně

č.j. dle SK/MK: 2033

číslo stavby: LN096011

[illegible]

NAVRTÁVACÍ PASY

Staňkovice - vodovod a podtlak, kanalizace v obyt. zóně

2033

LN096011

[illegible]